



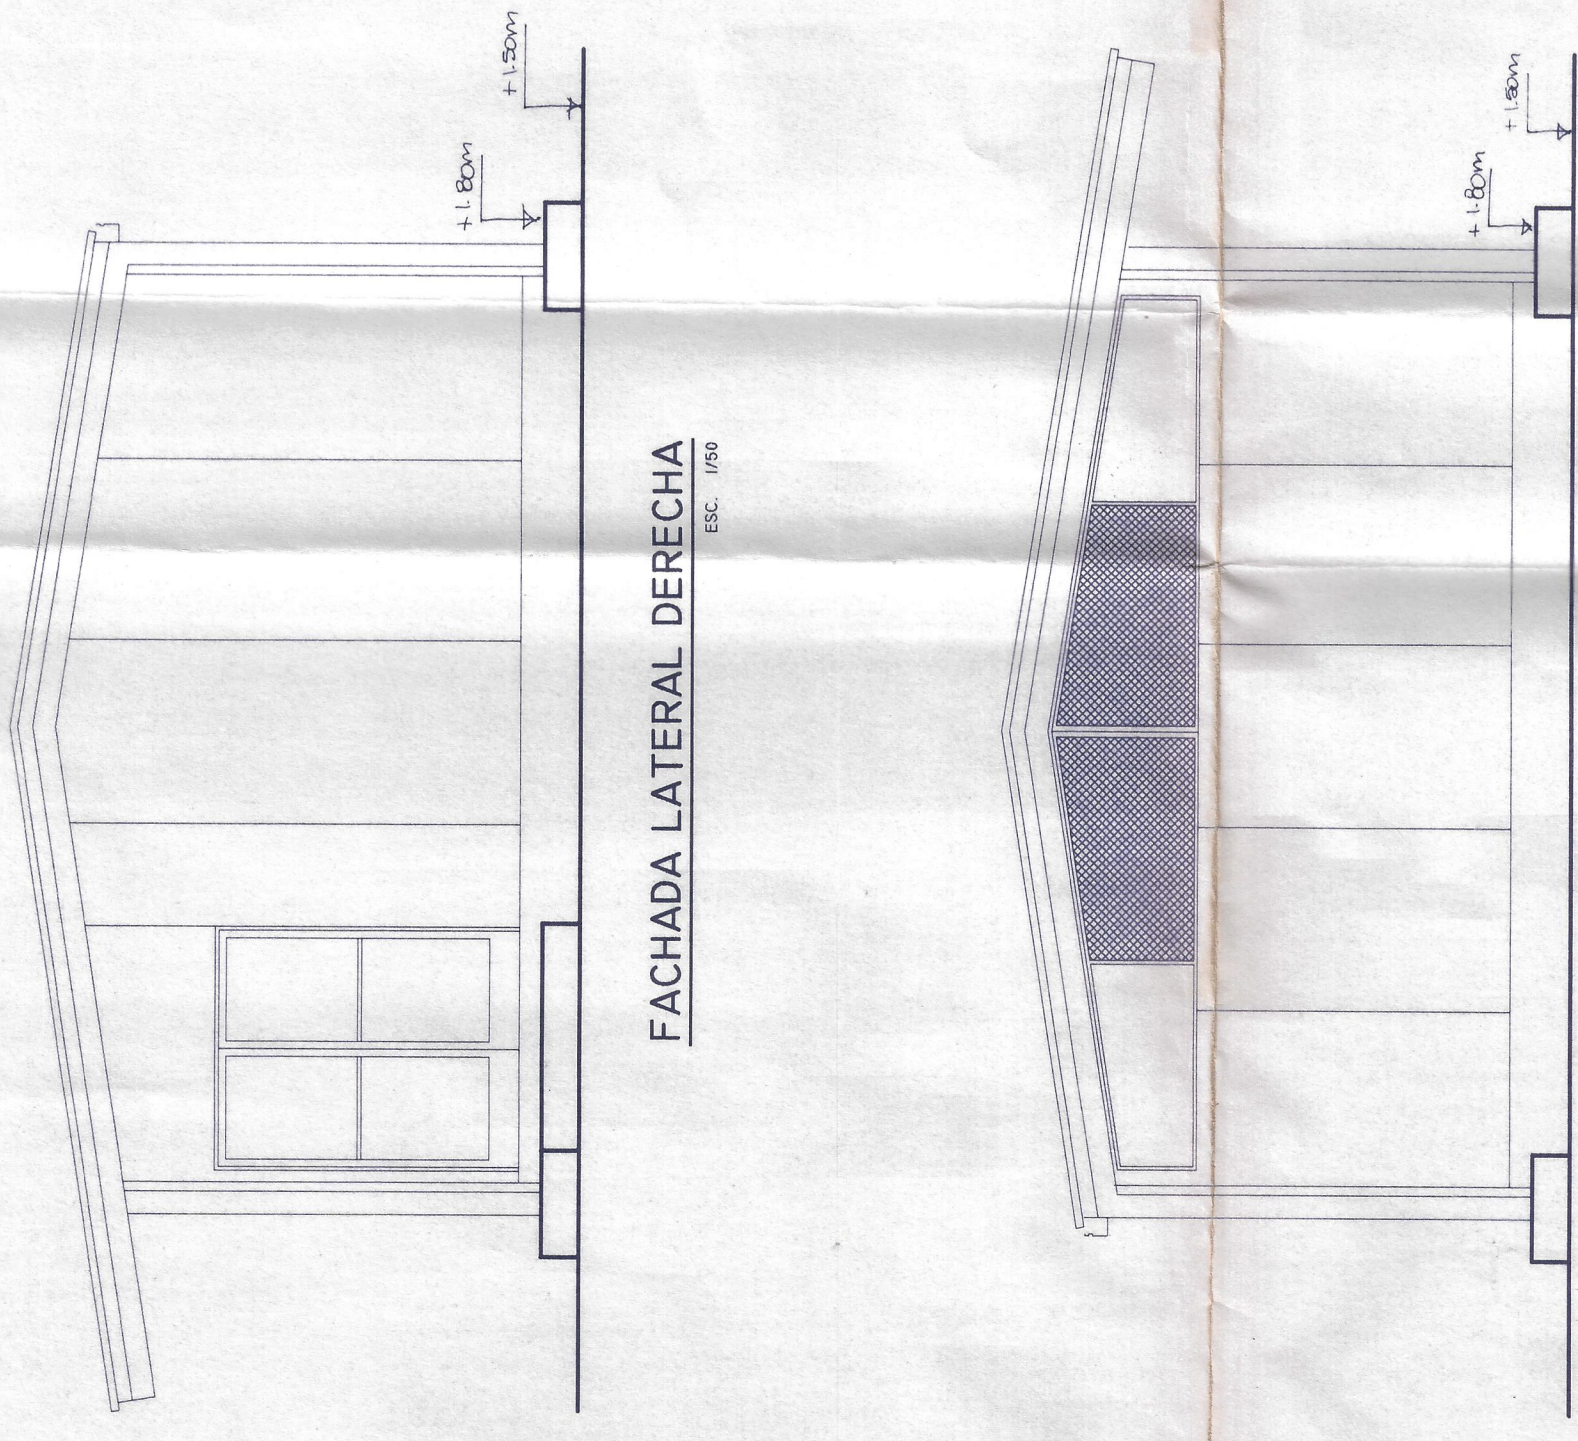

PLANTA DE ARQUITECTURA EXISTENTE INTERNADO

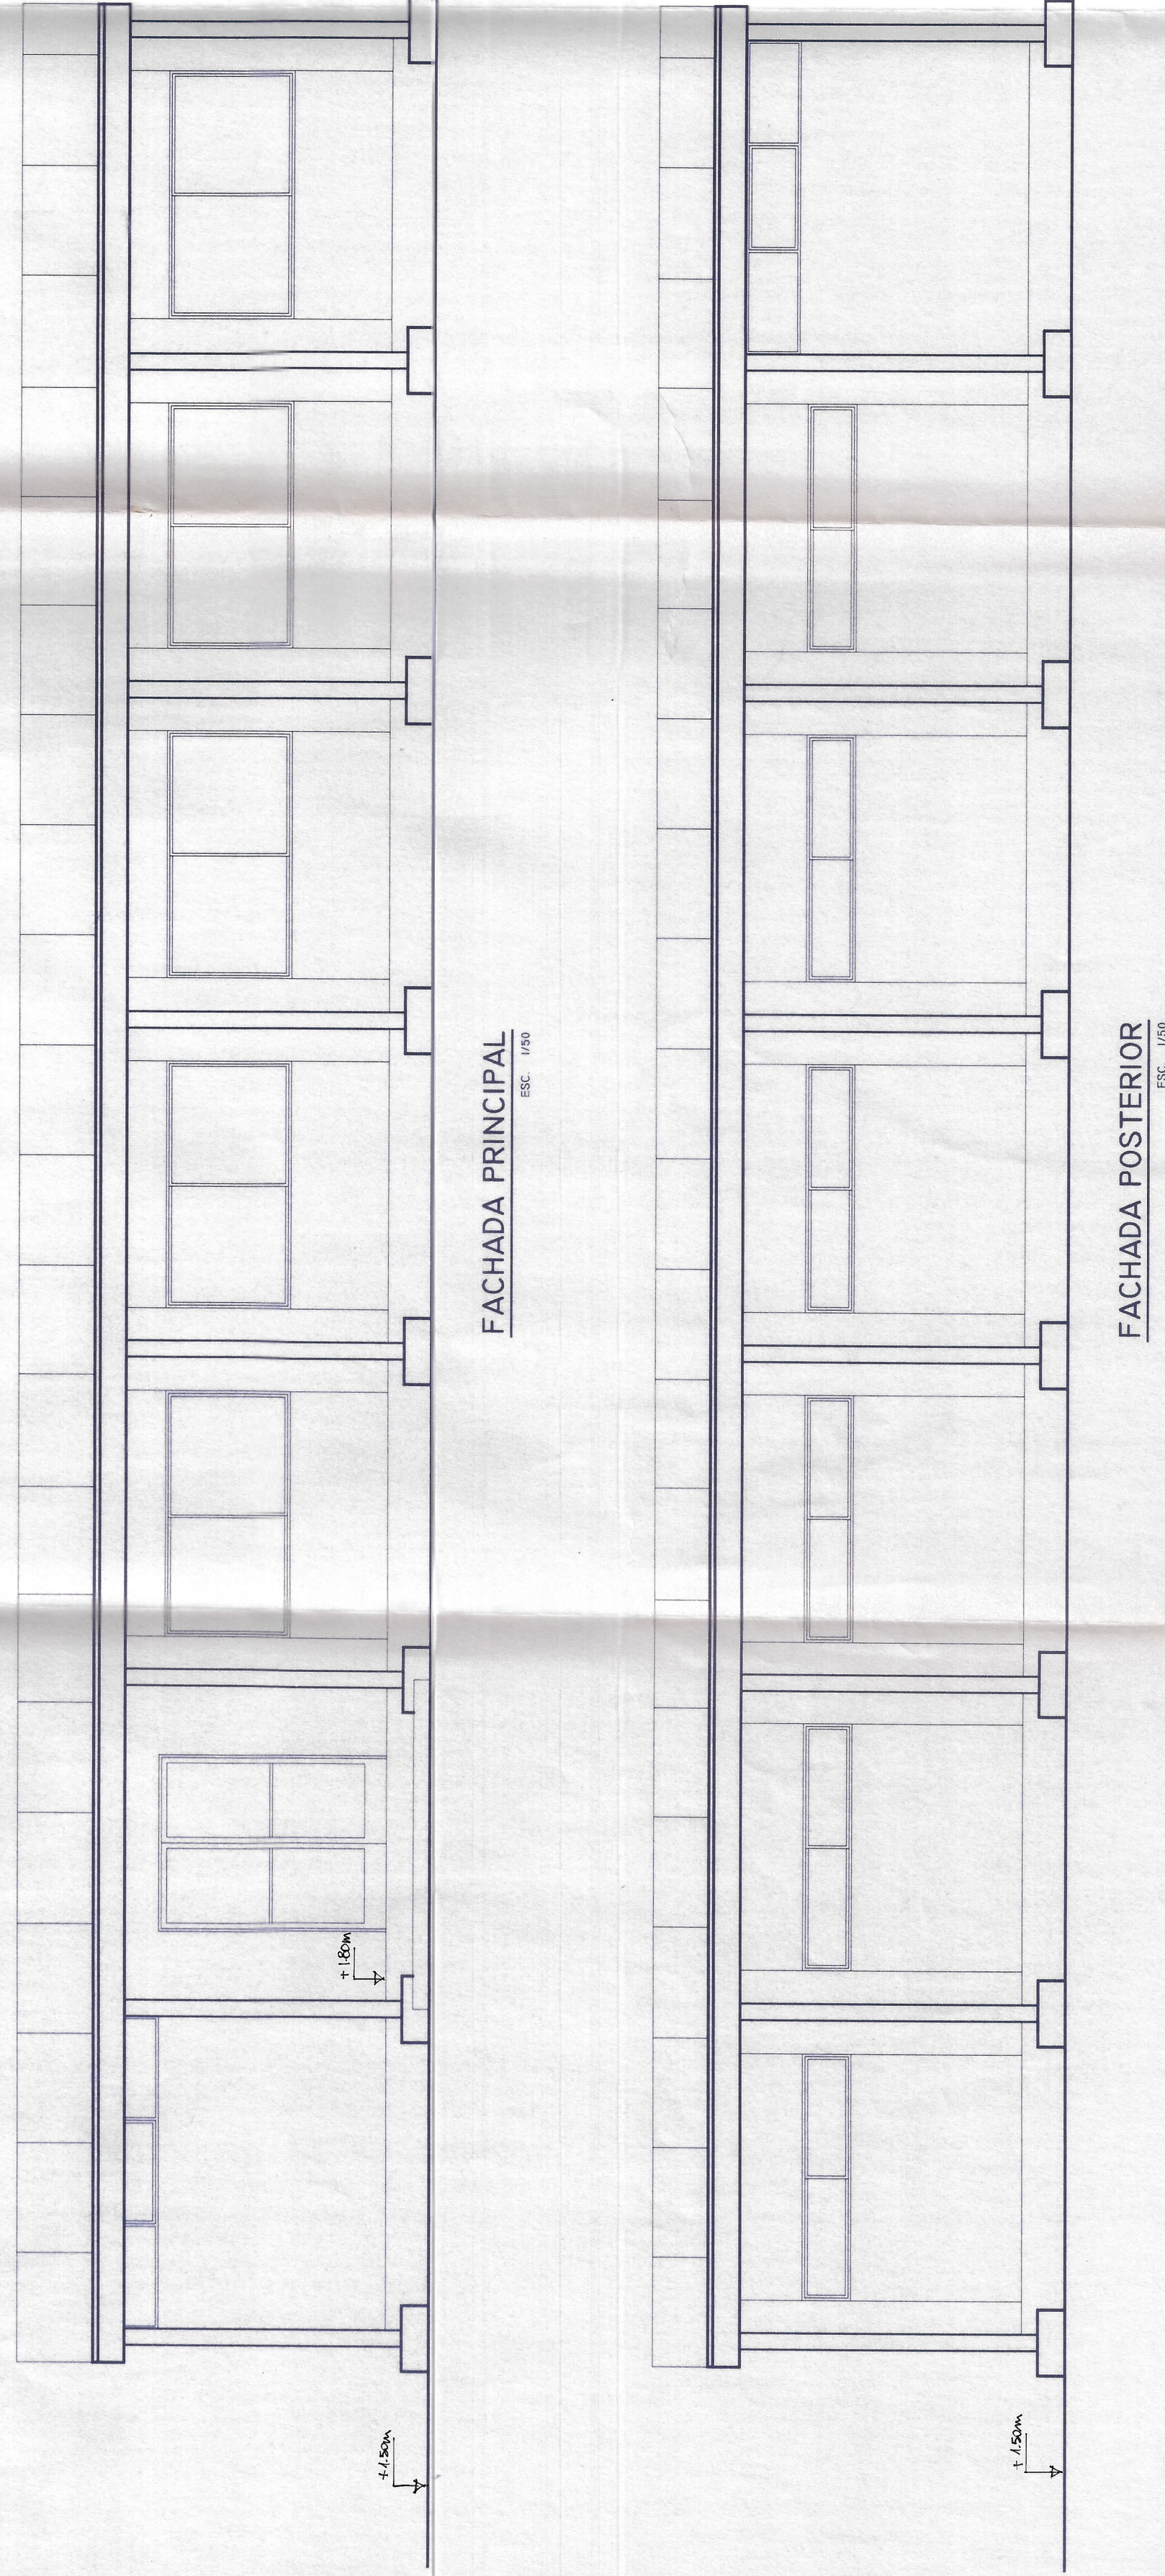

FACHADA PRINCIPAL

FACHADA POSTERIOR

CASTRO Y ROMAN ARQUITECTOS
ASOCIADOS LTDA.

El presente documento corresponde al
informe favorable de revisión de Proyecto
N°. 96 de fecha 28/2/02 compuesto por 18
planos y 4 hojas del informe.

Inscripción Col 13-049

1.² Categoría R.M.R.I.

JOSE RAMIRO CASTRO P.
ARQUITECTO
P. CASTRO Y ROMAN ARQUITECTOS
ASOCIADOS LTDA.

JOSE RAMIRO CASTRO P.

**ASTRO Y ROMAN ARQUITECTOS
ASOCIADOS LTDA.**

MOP
DIRECCION GENERAL DE OBRAS PUBLICAS
DIRECCION DE ARQUITECTURA

OBRA: AMPLIACION ESCUELA F-234 RAPEL, MONTE PATRIA

PLANO: PLANTA ARQUITECTURA-ELEVACIONES-CORTE MODULO EXISTENTE

UBICACION: LOCALIDAD DE RAPEL - COMUNA DE MONTE PATRIA - PROVINCIA DE LIMARI

PLANO N :	CLAVE:
-----------	--------

10

△

1

SUP. PLAN

FECHA:	0.50 x 0
--------	----------