



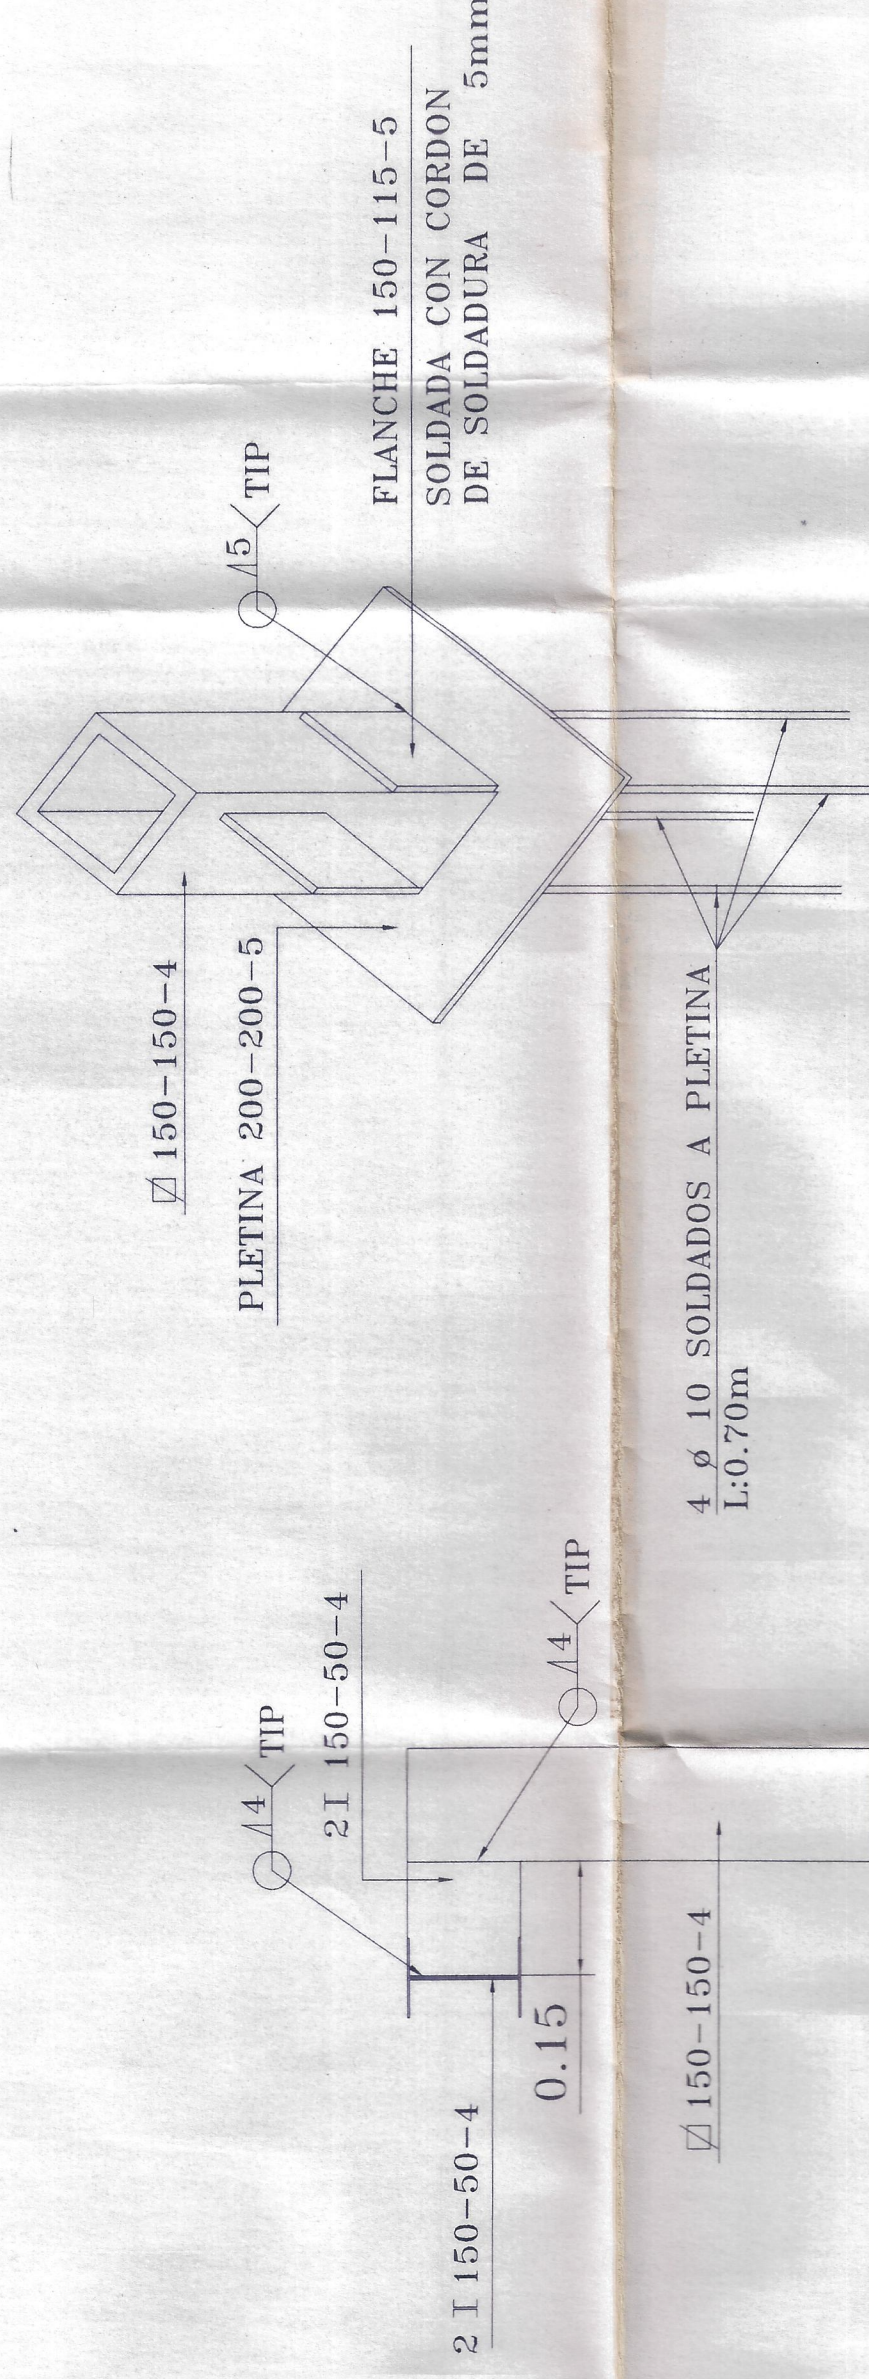

DETAILED 1 ESC. 1:5




DETALLE 3 ESC. 1:5

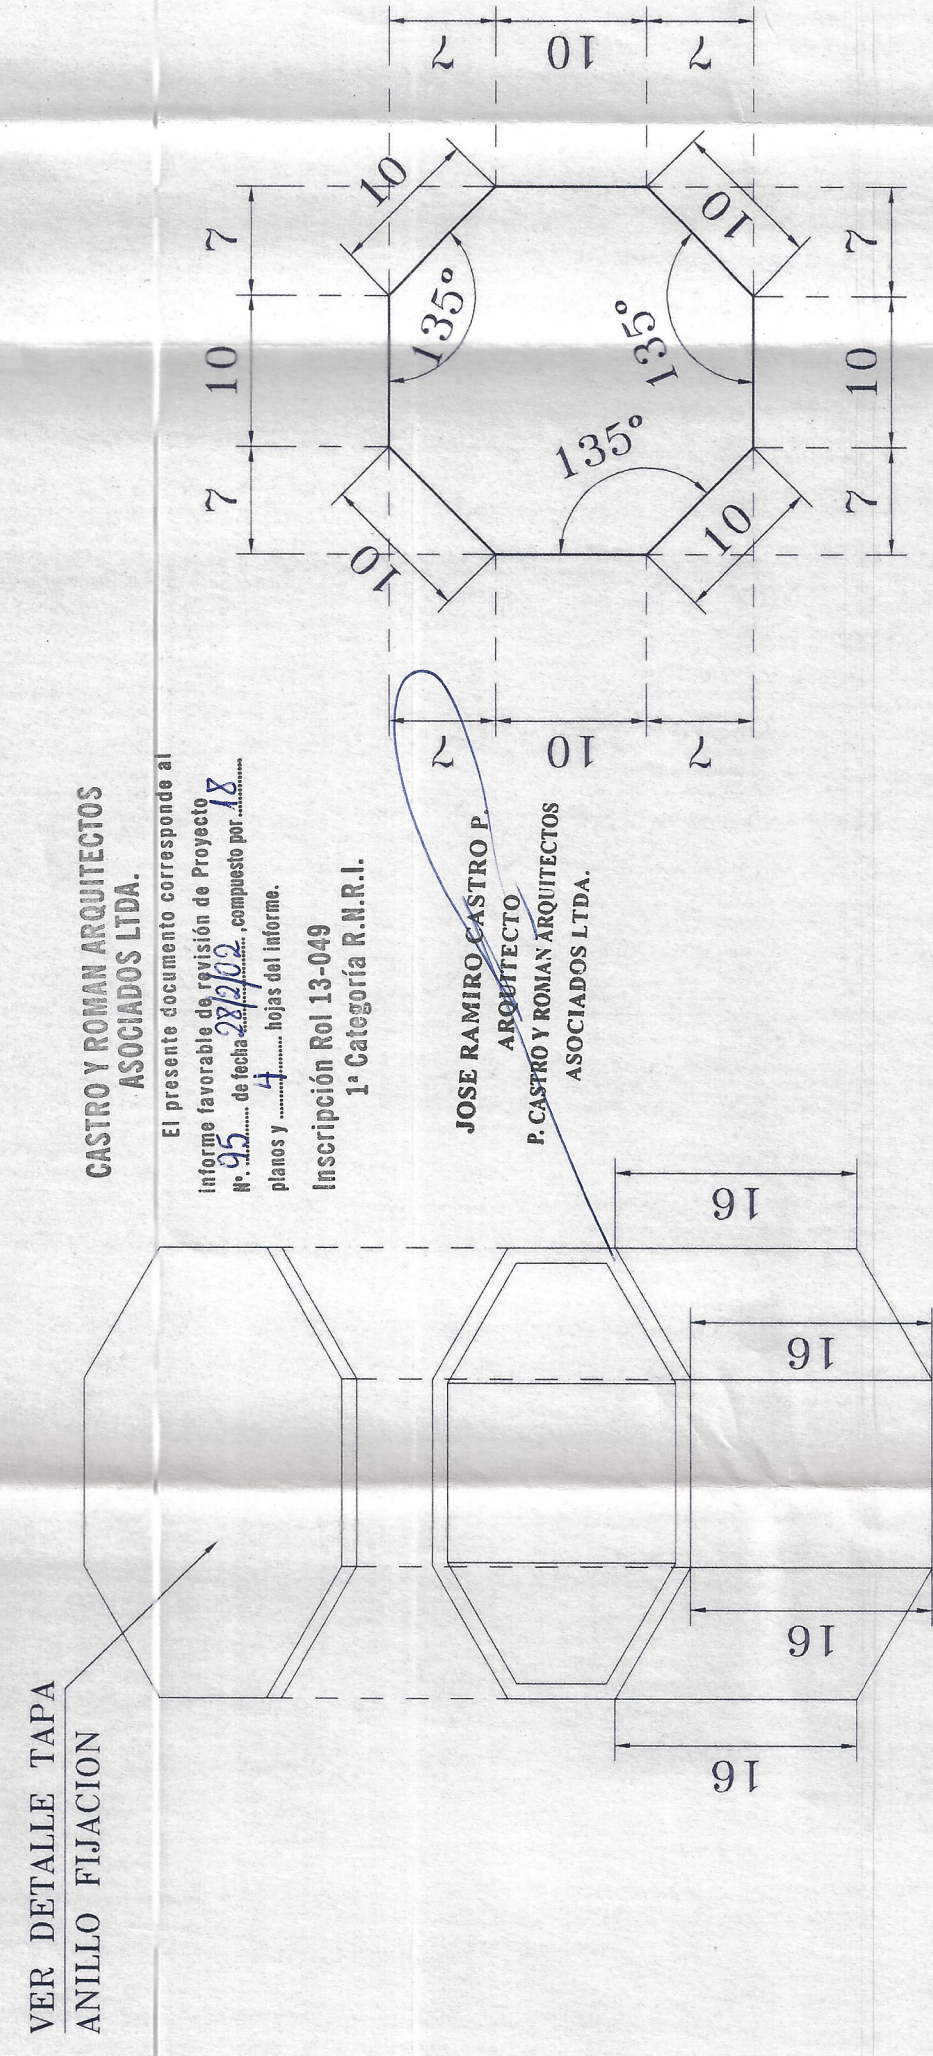

DETALLE ANILLO FIJACION
VIGA METALICA
ESC. 1:5

DETALLE TAPA
ANILLO FIJACION ESC. 1:5

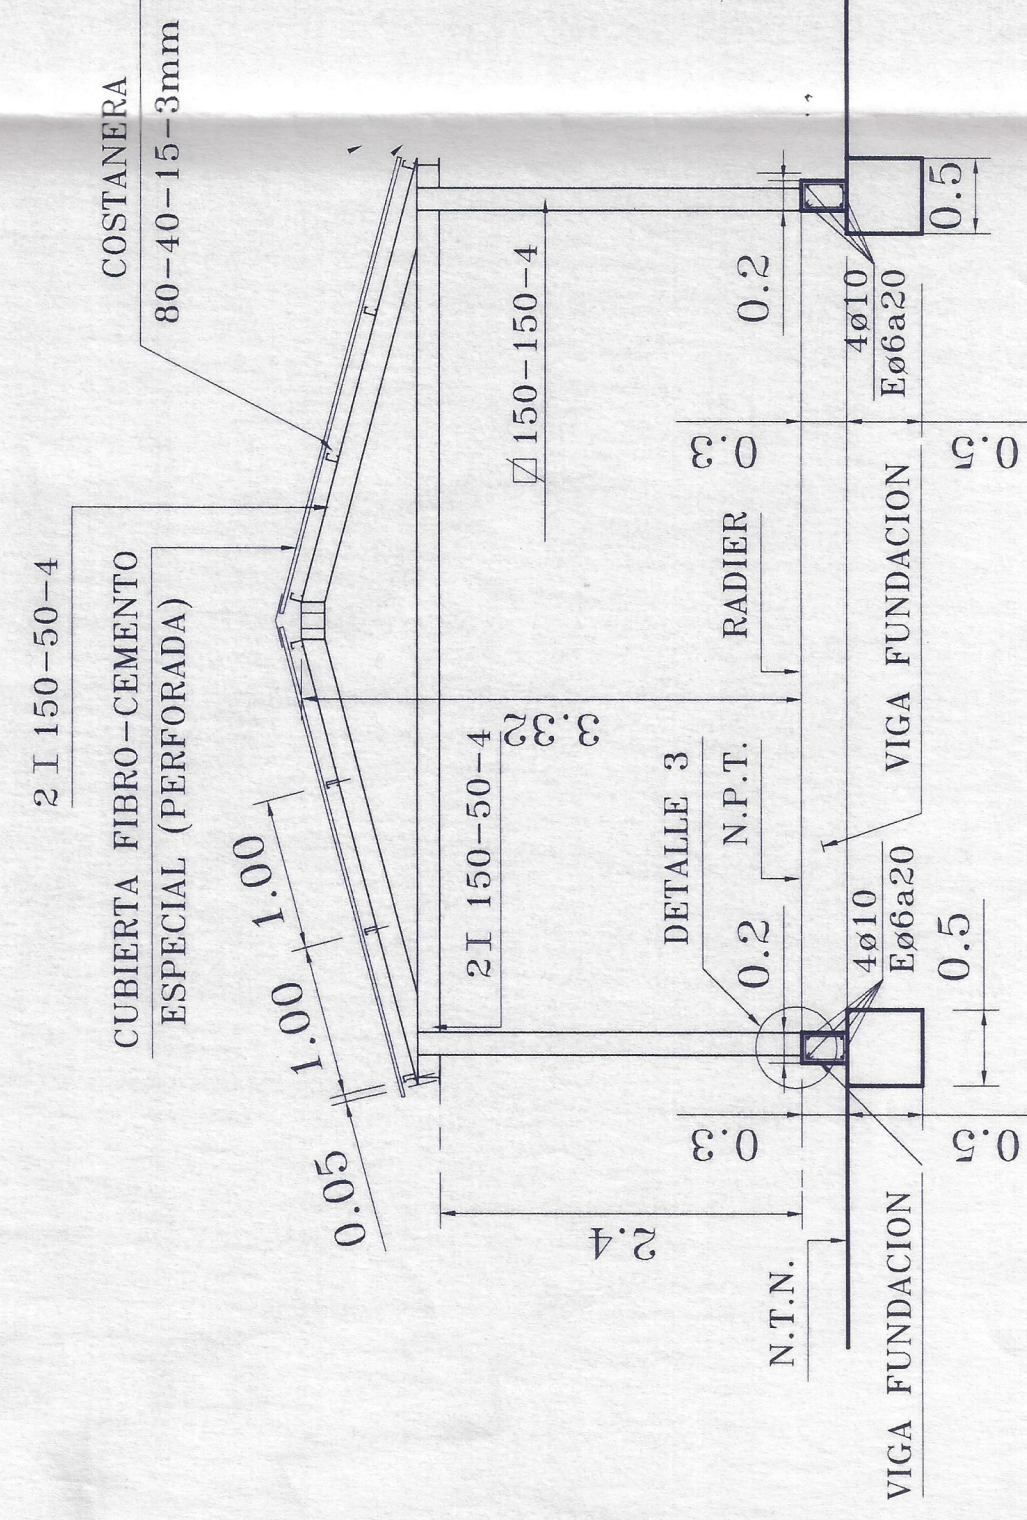SECCION A-A
ESC. 1:50

-ACERO PERFILES A 37 24 ES.

NOTA :

-LAS SOLDADURAS DEBERAN SER CONTINUAS Y LOS FIERROS DE HORMIGON QUE LLEGUEN A ELLAS DEBERAN SER A 44-28 HS

-HORMIGON ESTRUCTURAL H-20 CON 90% DE GRADO DE CONFIABILIDAD
ACERO HCV A 44 28 HS.

-ACERO PERFILES A 37 24 ES.

MOP
DIRECCION GENERAL DE OBRAS PUBLICAS
DIRECCION DE ARQUITECTURA

obra: AMPLIACION ESCUELA G-234 WENCESLAO VARGAS

plano: PERGOLA : PLANTAS DE FUNDACION-ESTRUCTURA-VIGAS-DETALLES

ubicación: BABEL COMUNA DE OVAJE - PROV DEL IIMARI

PROYECTO  REVISOR 

1

9

FRANCISCO GUERRA J.
ARQTO. PROYECTISTA

(r14 File Name =

W. RIVERA P.
