




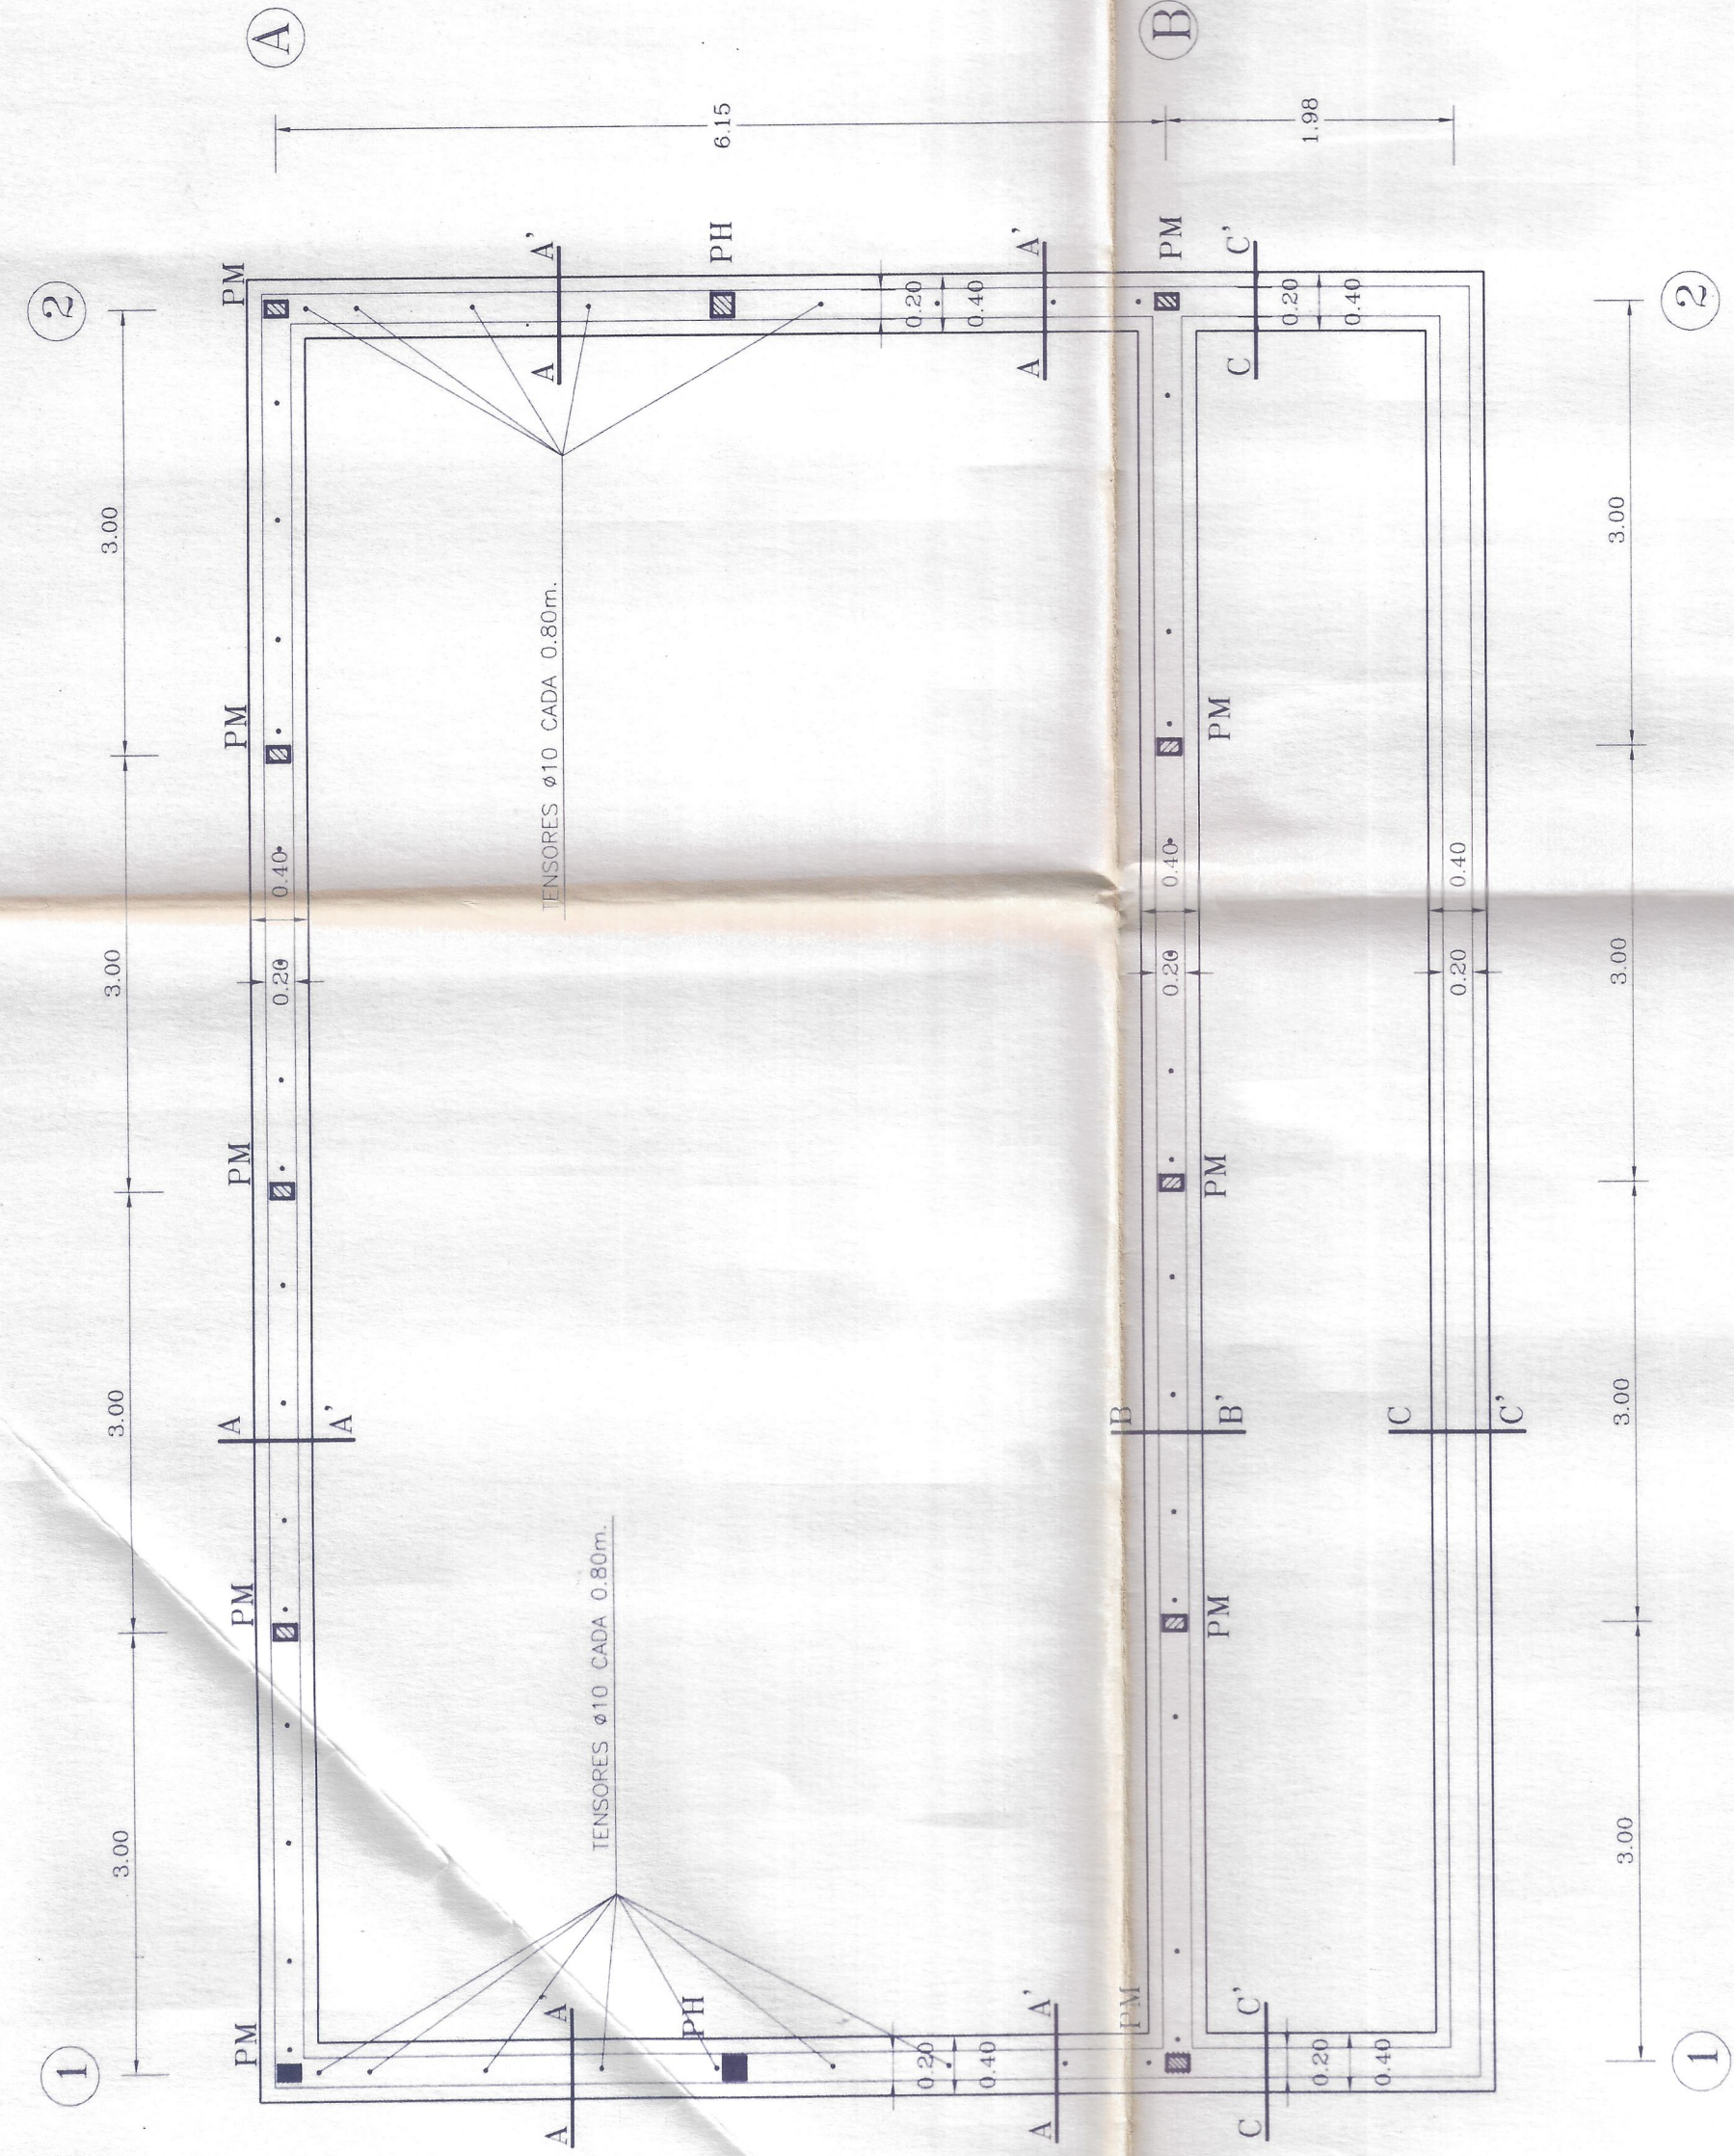


PLANTA DE FUNDACION
Esc. 1:30

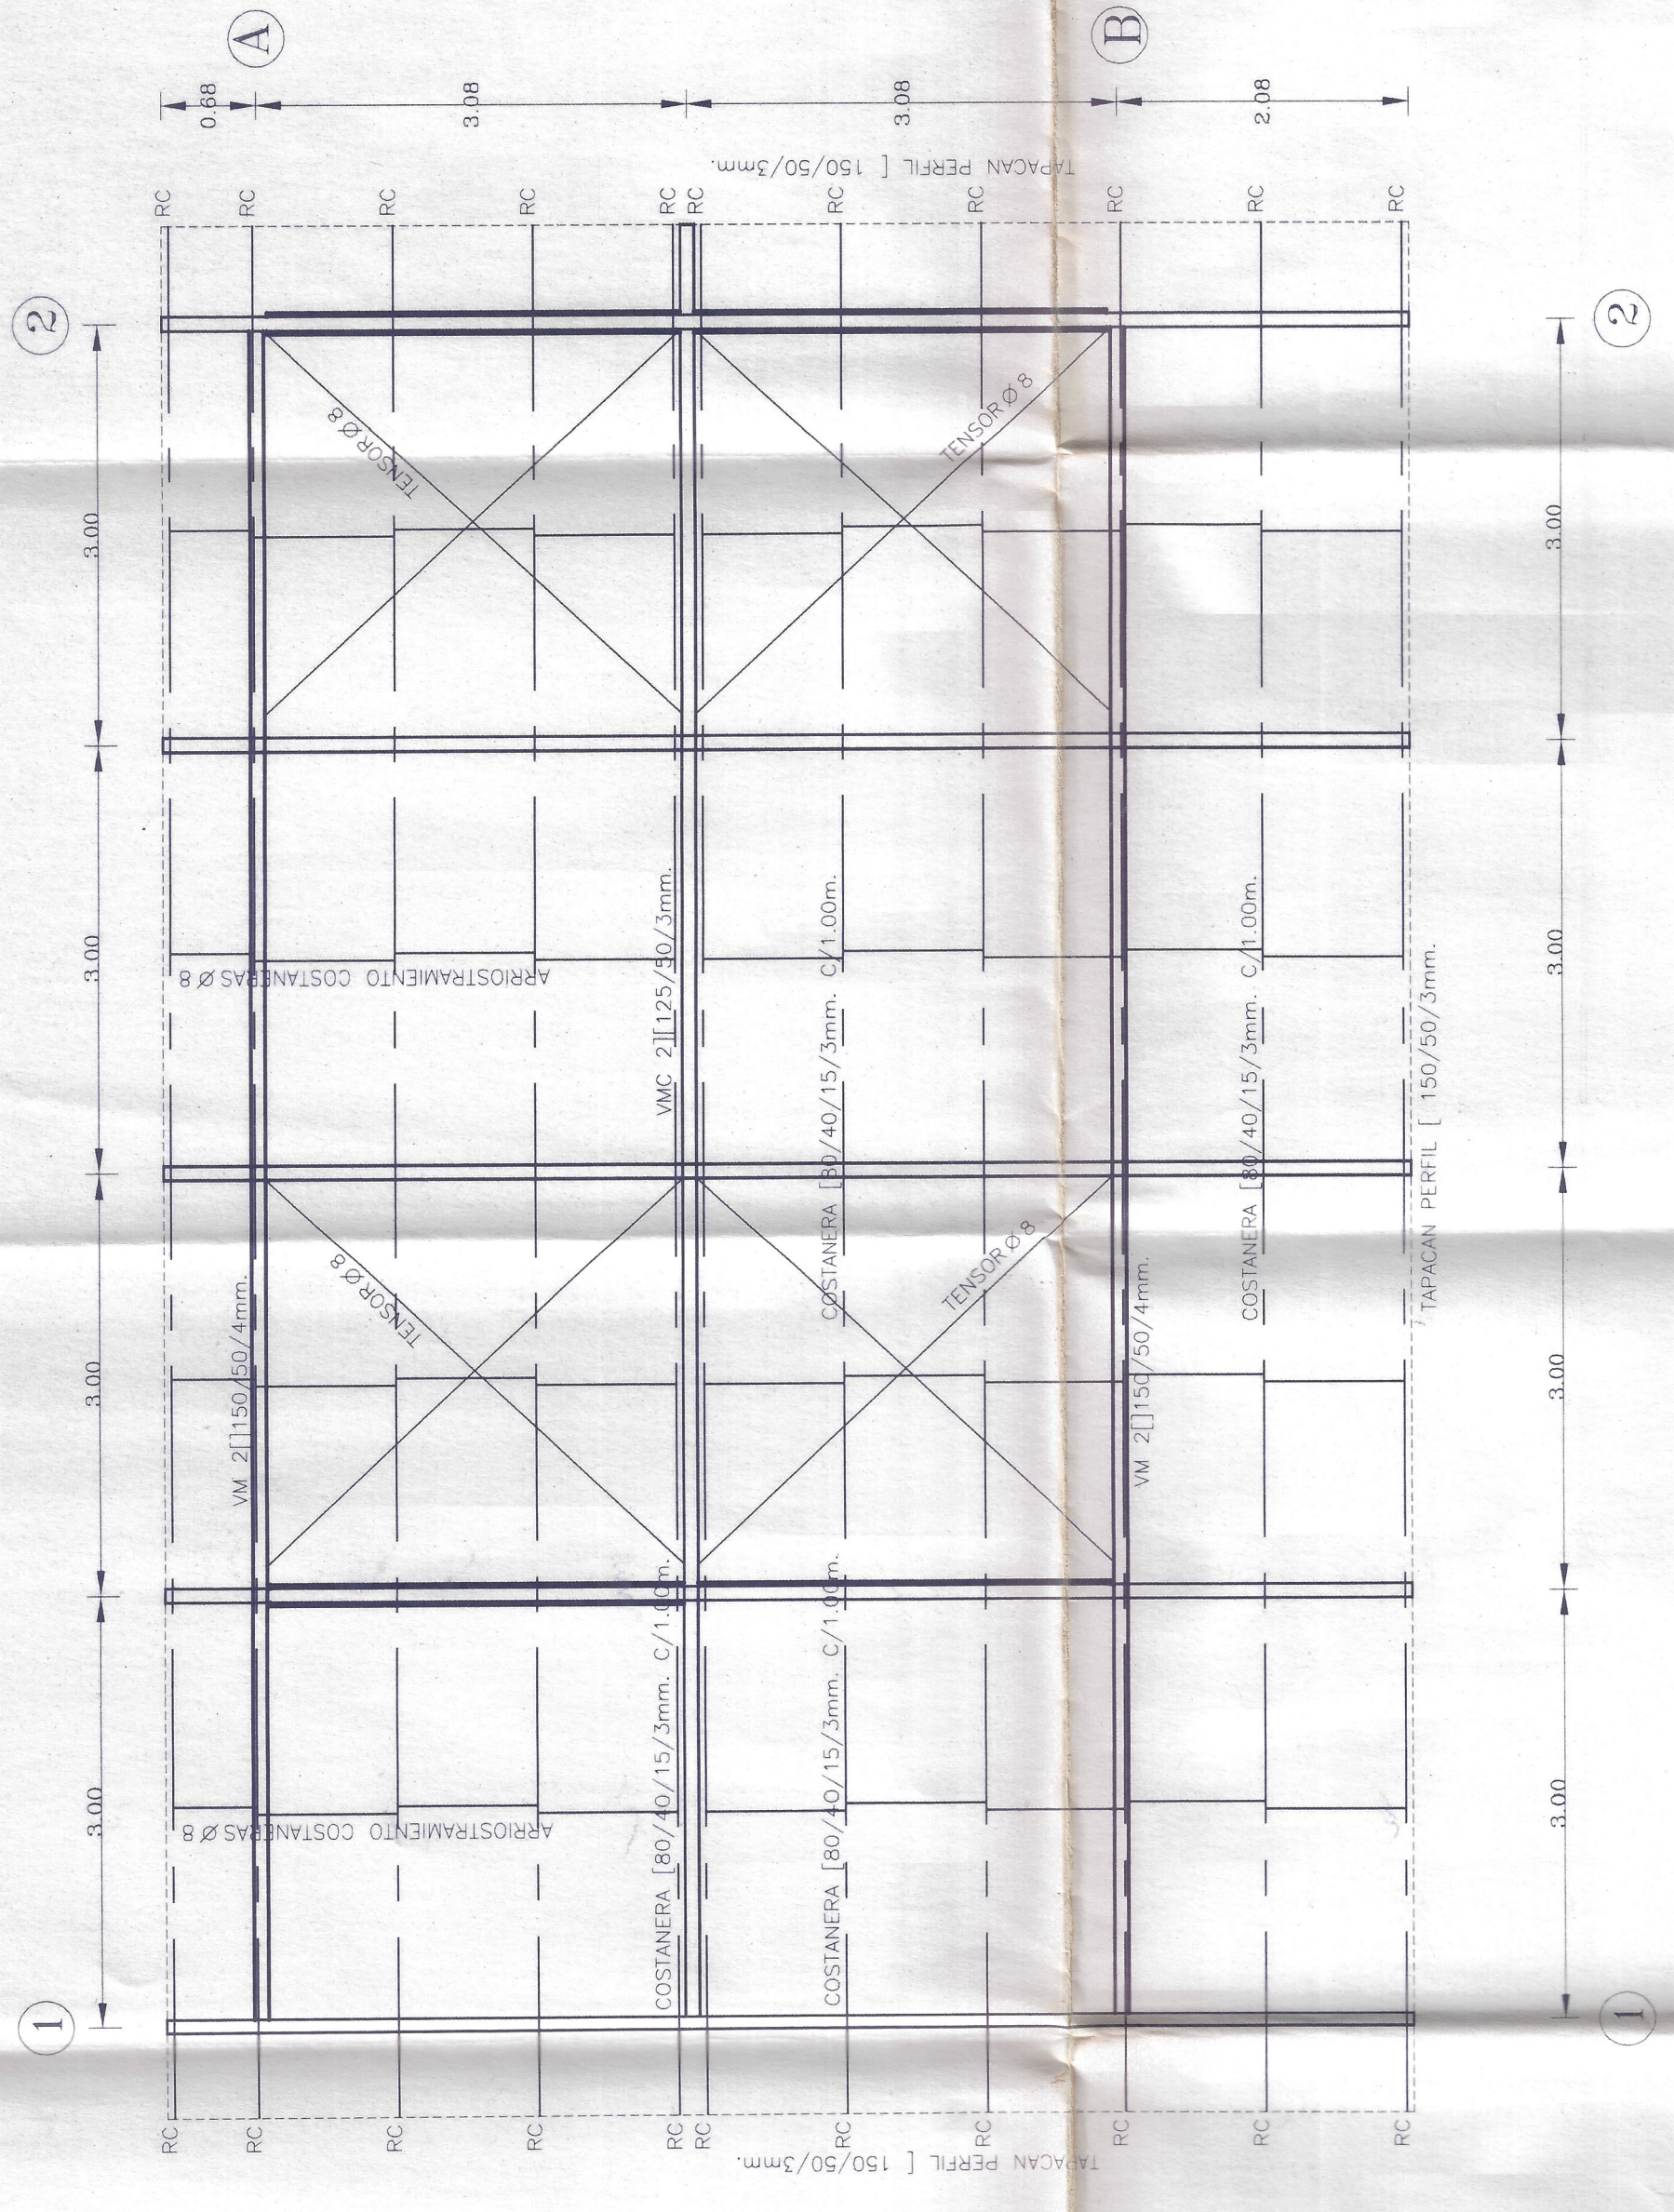


PLANTA ESTRUCTURA TECHUMBRE
Esc. 1:30

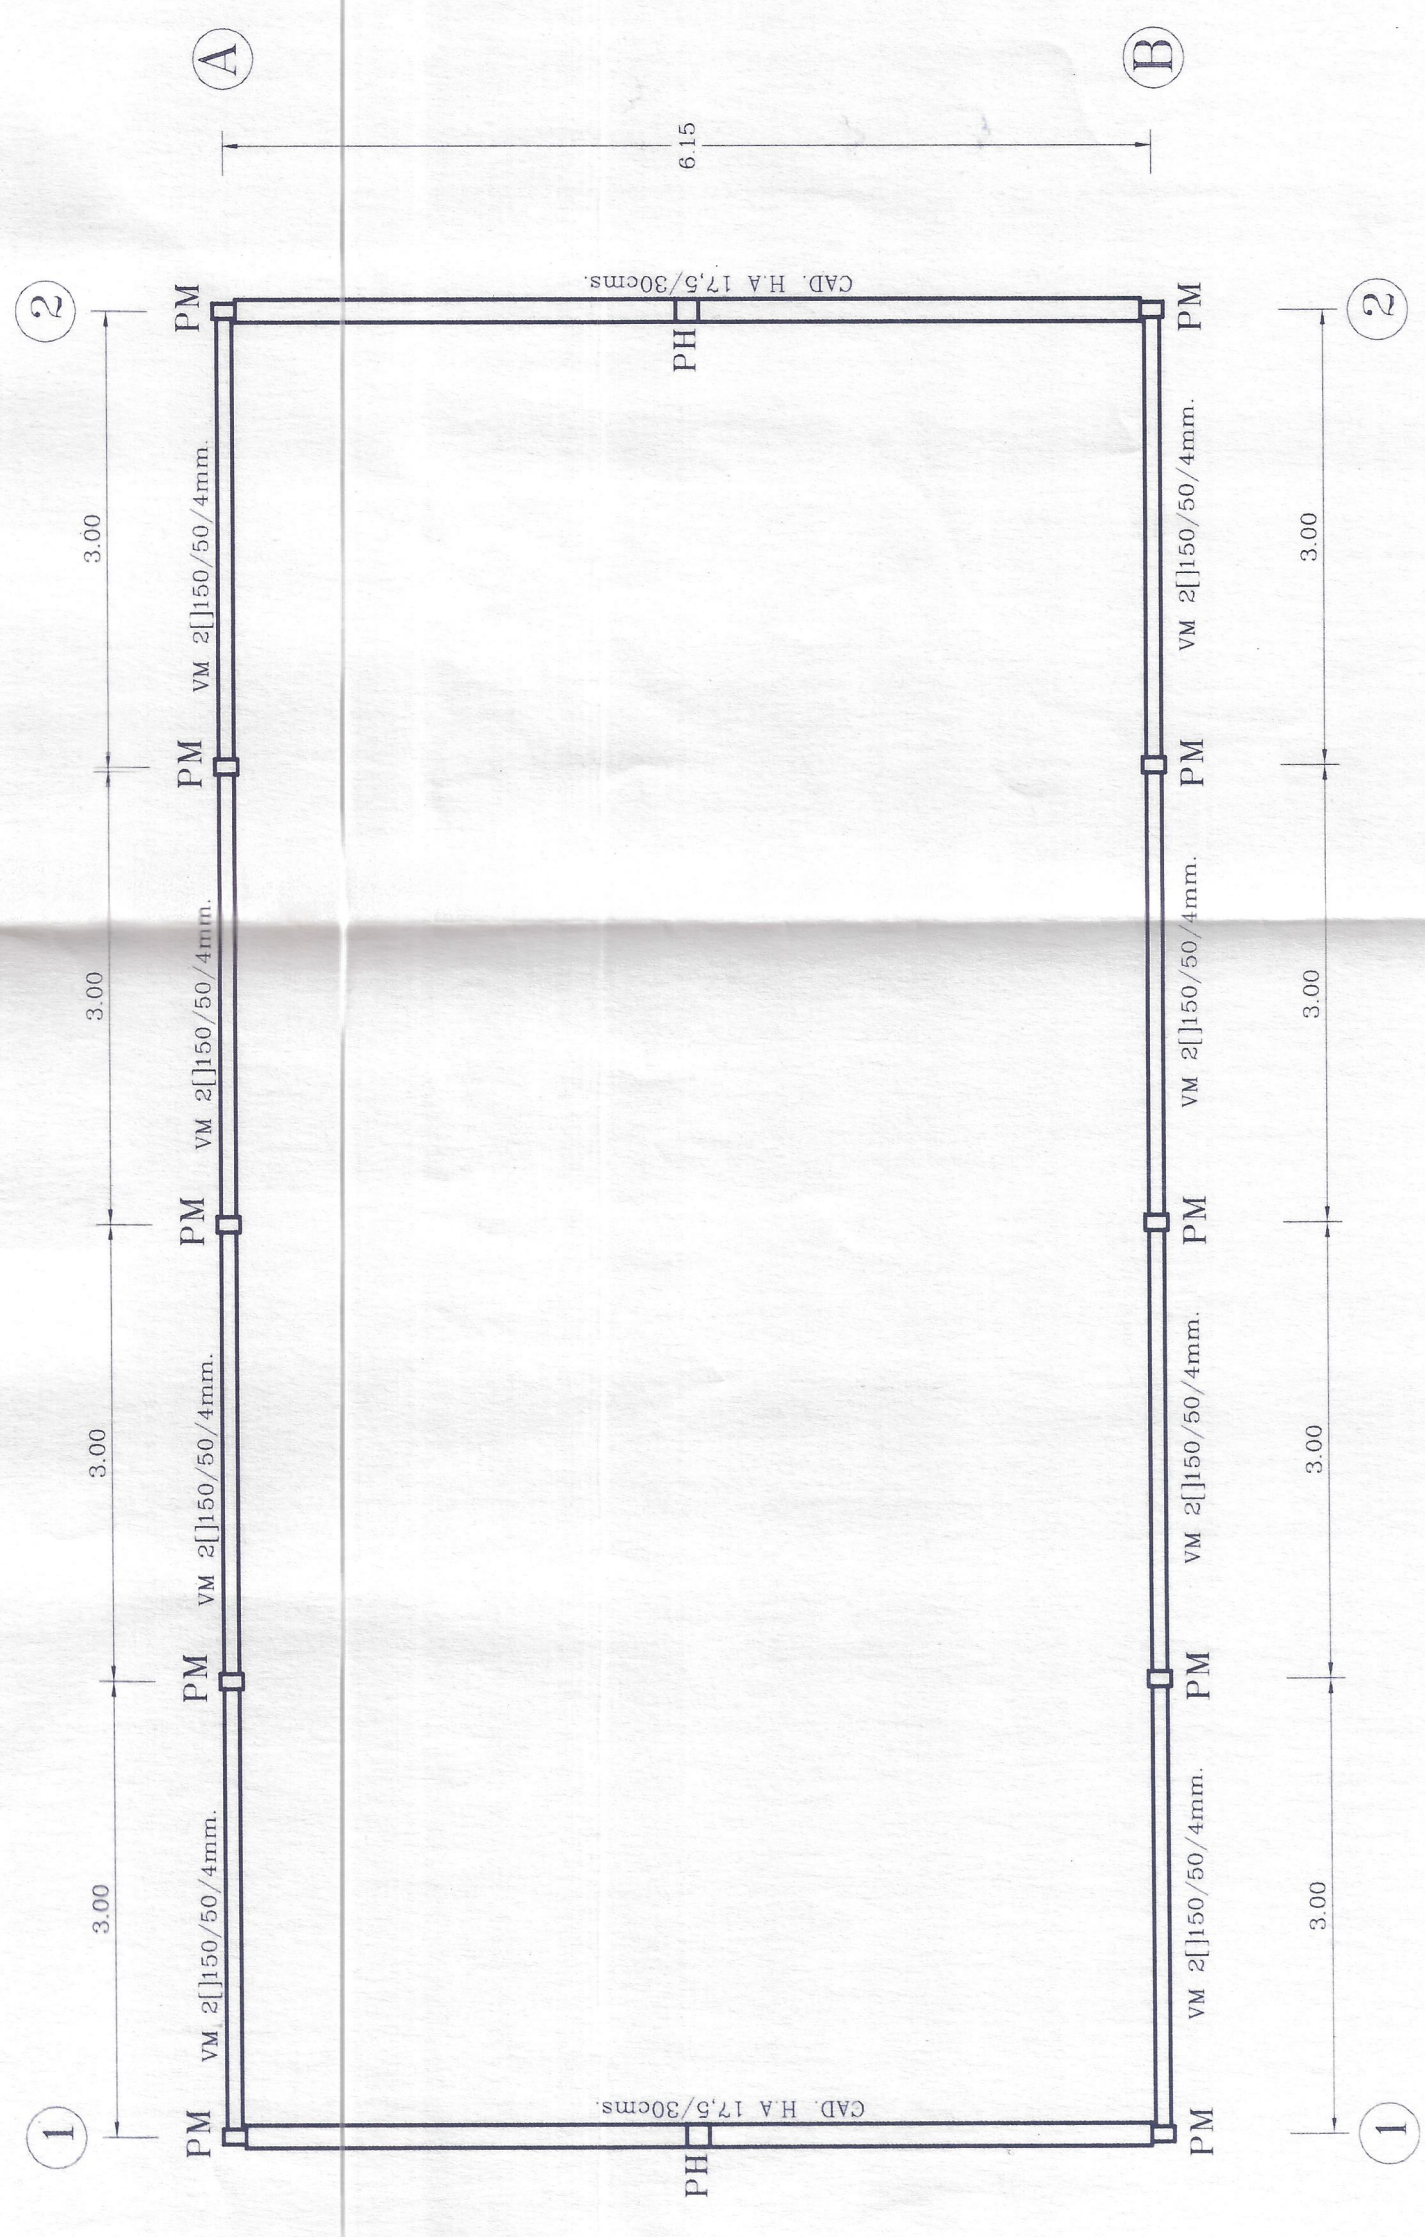


PLANTA DE ESTRUCTURA
Esc. 1:30

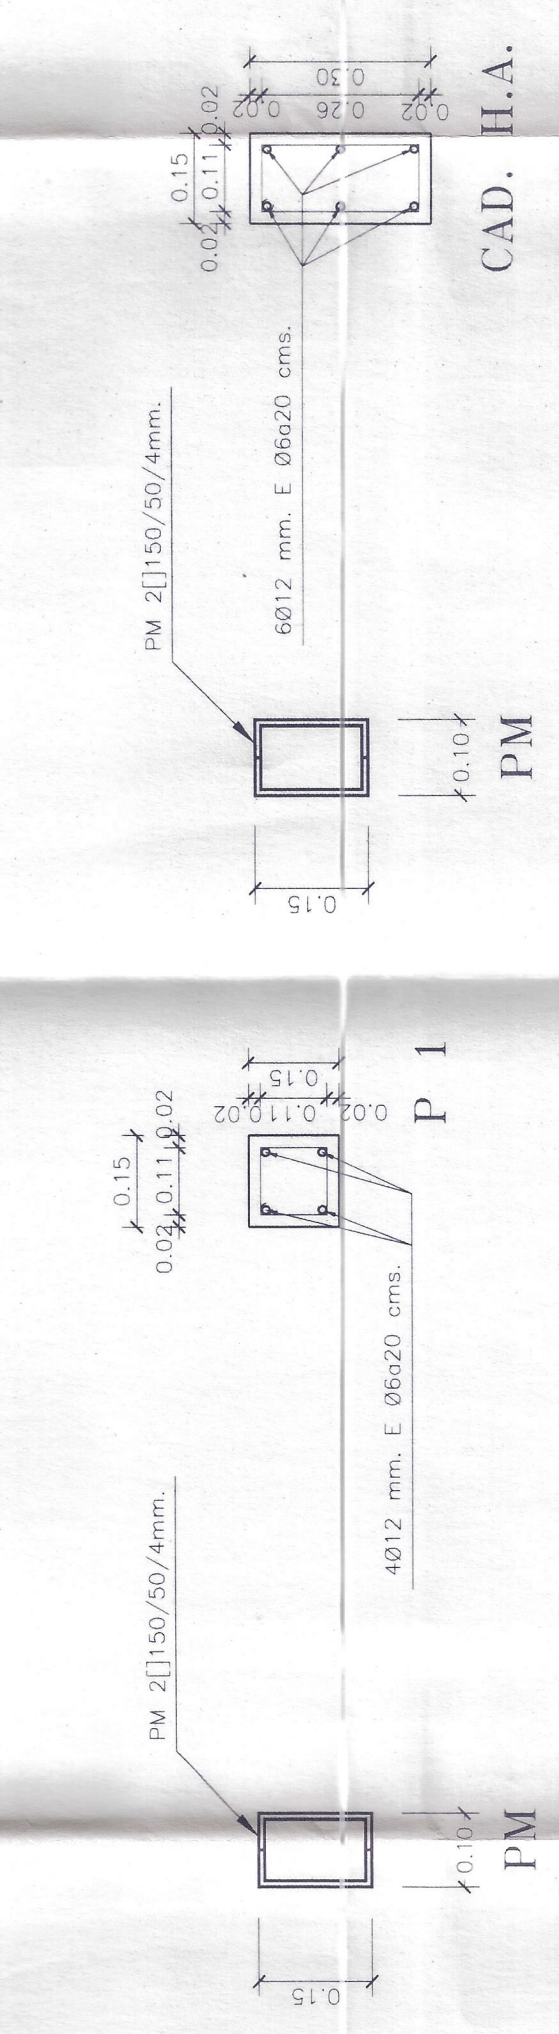


DETALLES DE CADENAS Y PILARES
Esc. 1:30

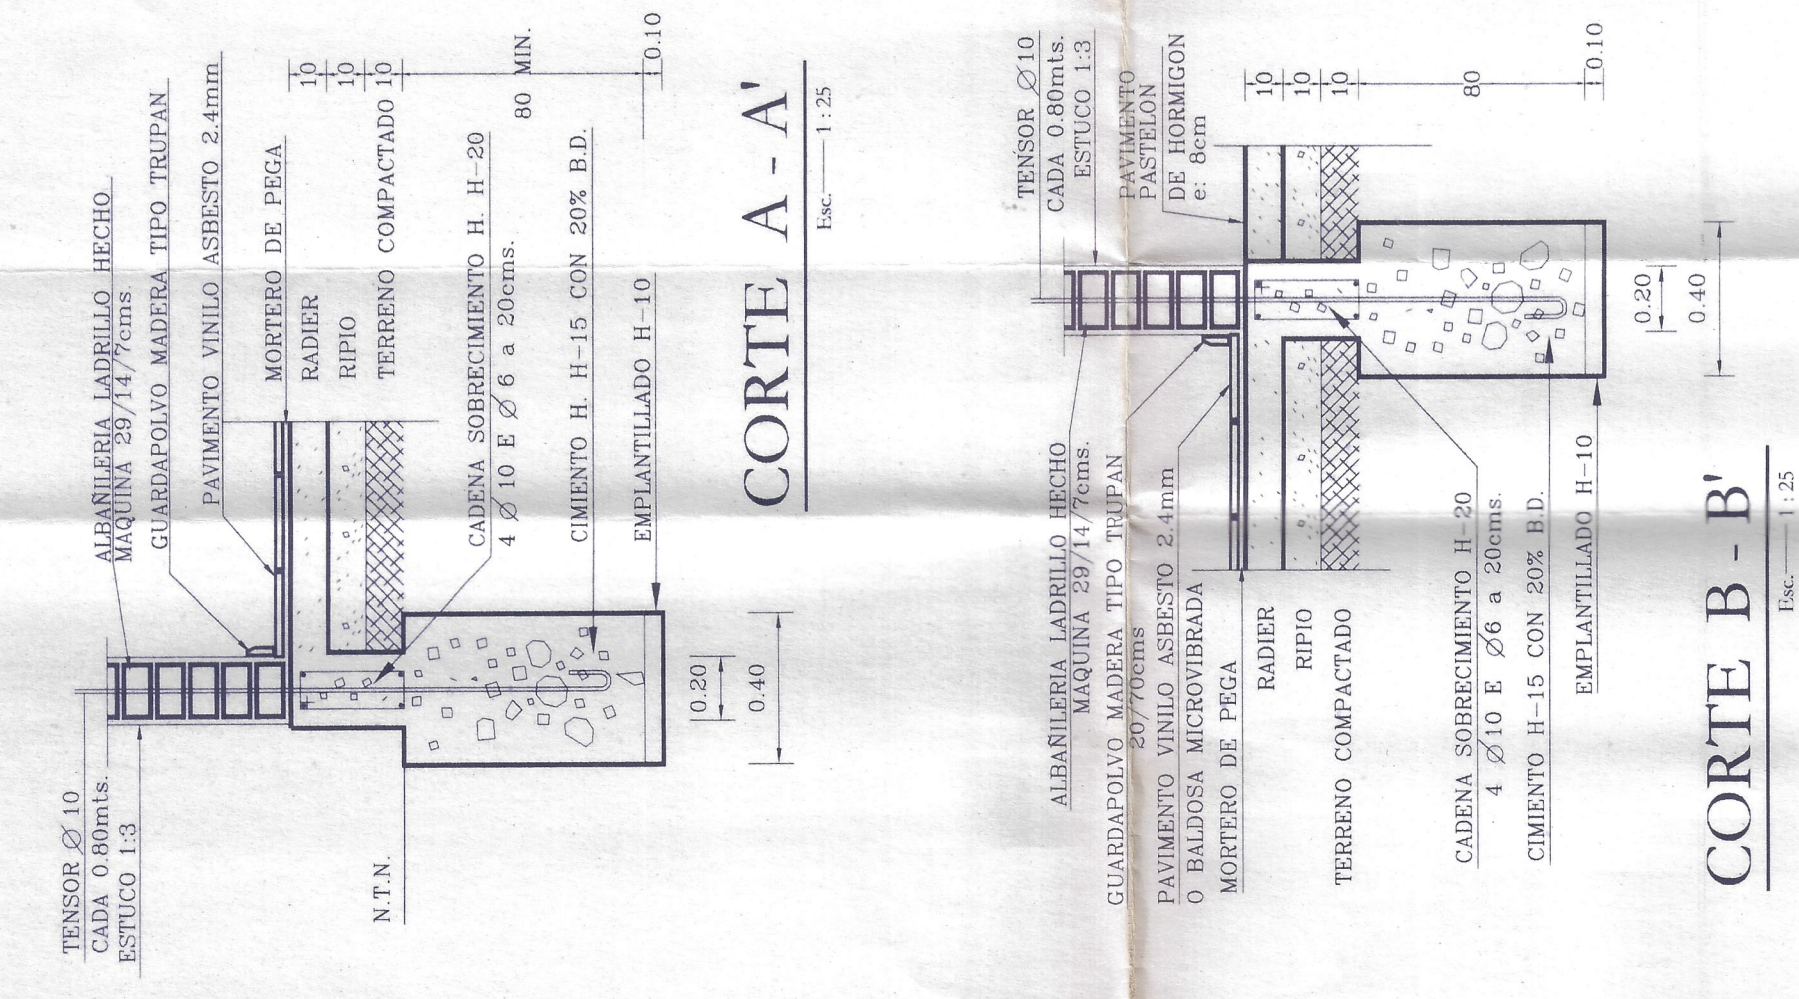

CORTE A - A'
Esc. 1:25

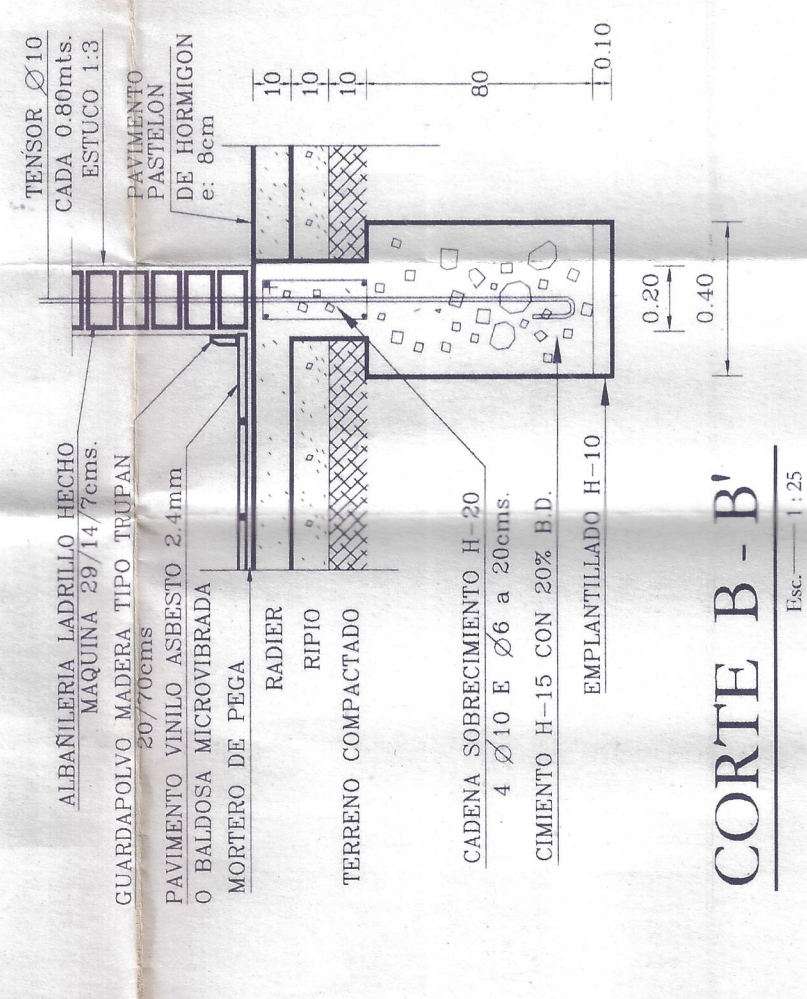

CORTE B - B'
Esc. 1:25

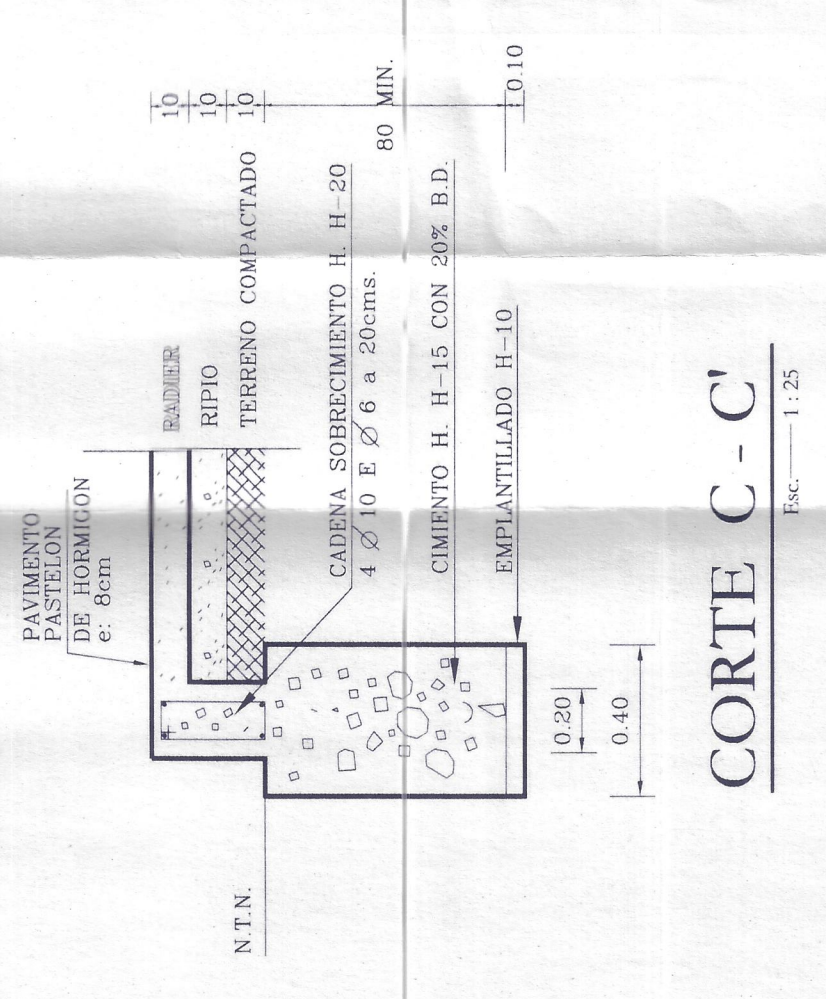

CORTE C - C'
Esc. 1:25

MOP

DIRECCION GENERAL DE OBRAS PUBLICAS

DIRECCION DE ARQUITECTURA

obra: AMPLIACION ESCUELA G-234 WENCESLAO VARGAS

planp: PLANTAS DE FUNDACION-ESTRUCTURA-ESTRUC. TECHUMBRE-DETALLES

ubicacion: RAPEL - COMUNA DE MTEPATRIA PROV. DEL LIMARI

PROYECTO
Eugenio Cortes Araya
INGENIERO

REVISOR
Eugenio Cortes Araya
INGENIERO

ESCALA: 1:50

SUP. PROYECTO:

PLANO N° 5

CLAVE

FECHA: ENERO 2000

PROYECTO
Eugenio Cortes Araya
INGENIERO

REVISOR
Eugenio Cortes Araya
INGENIERO

PROYECTO
Eugenio Cortes Araya
INGENIERO

- NOTA
- LAS SOLDADURAS DEBERAN SER CONTINUAS Y LOS FIERROS DE HORMIGON QUE LLEGUEN A ELLAS DEBERAN SER A 44-28 HS
 - HORMIGON ESTRUCTURAL H-20 CON 90% DE GRADO DE CONFIABILIDAD
 - ACERO HCV A 44-28 HS.
 - ACERO PERFILES A 37-24 ES.
 - ALBAÑILERIA CON ESCALERILLAS TIPO ACMA CADA TRES HILADAS