



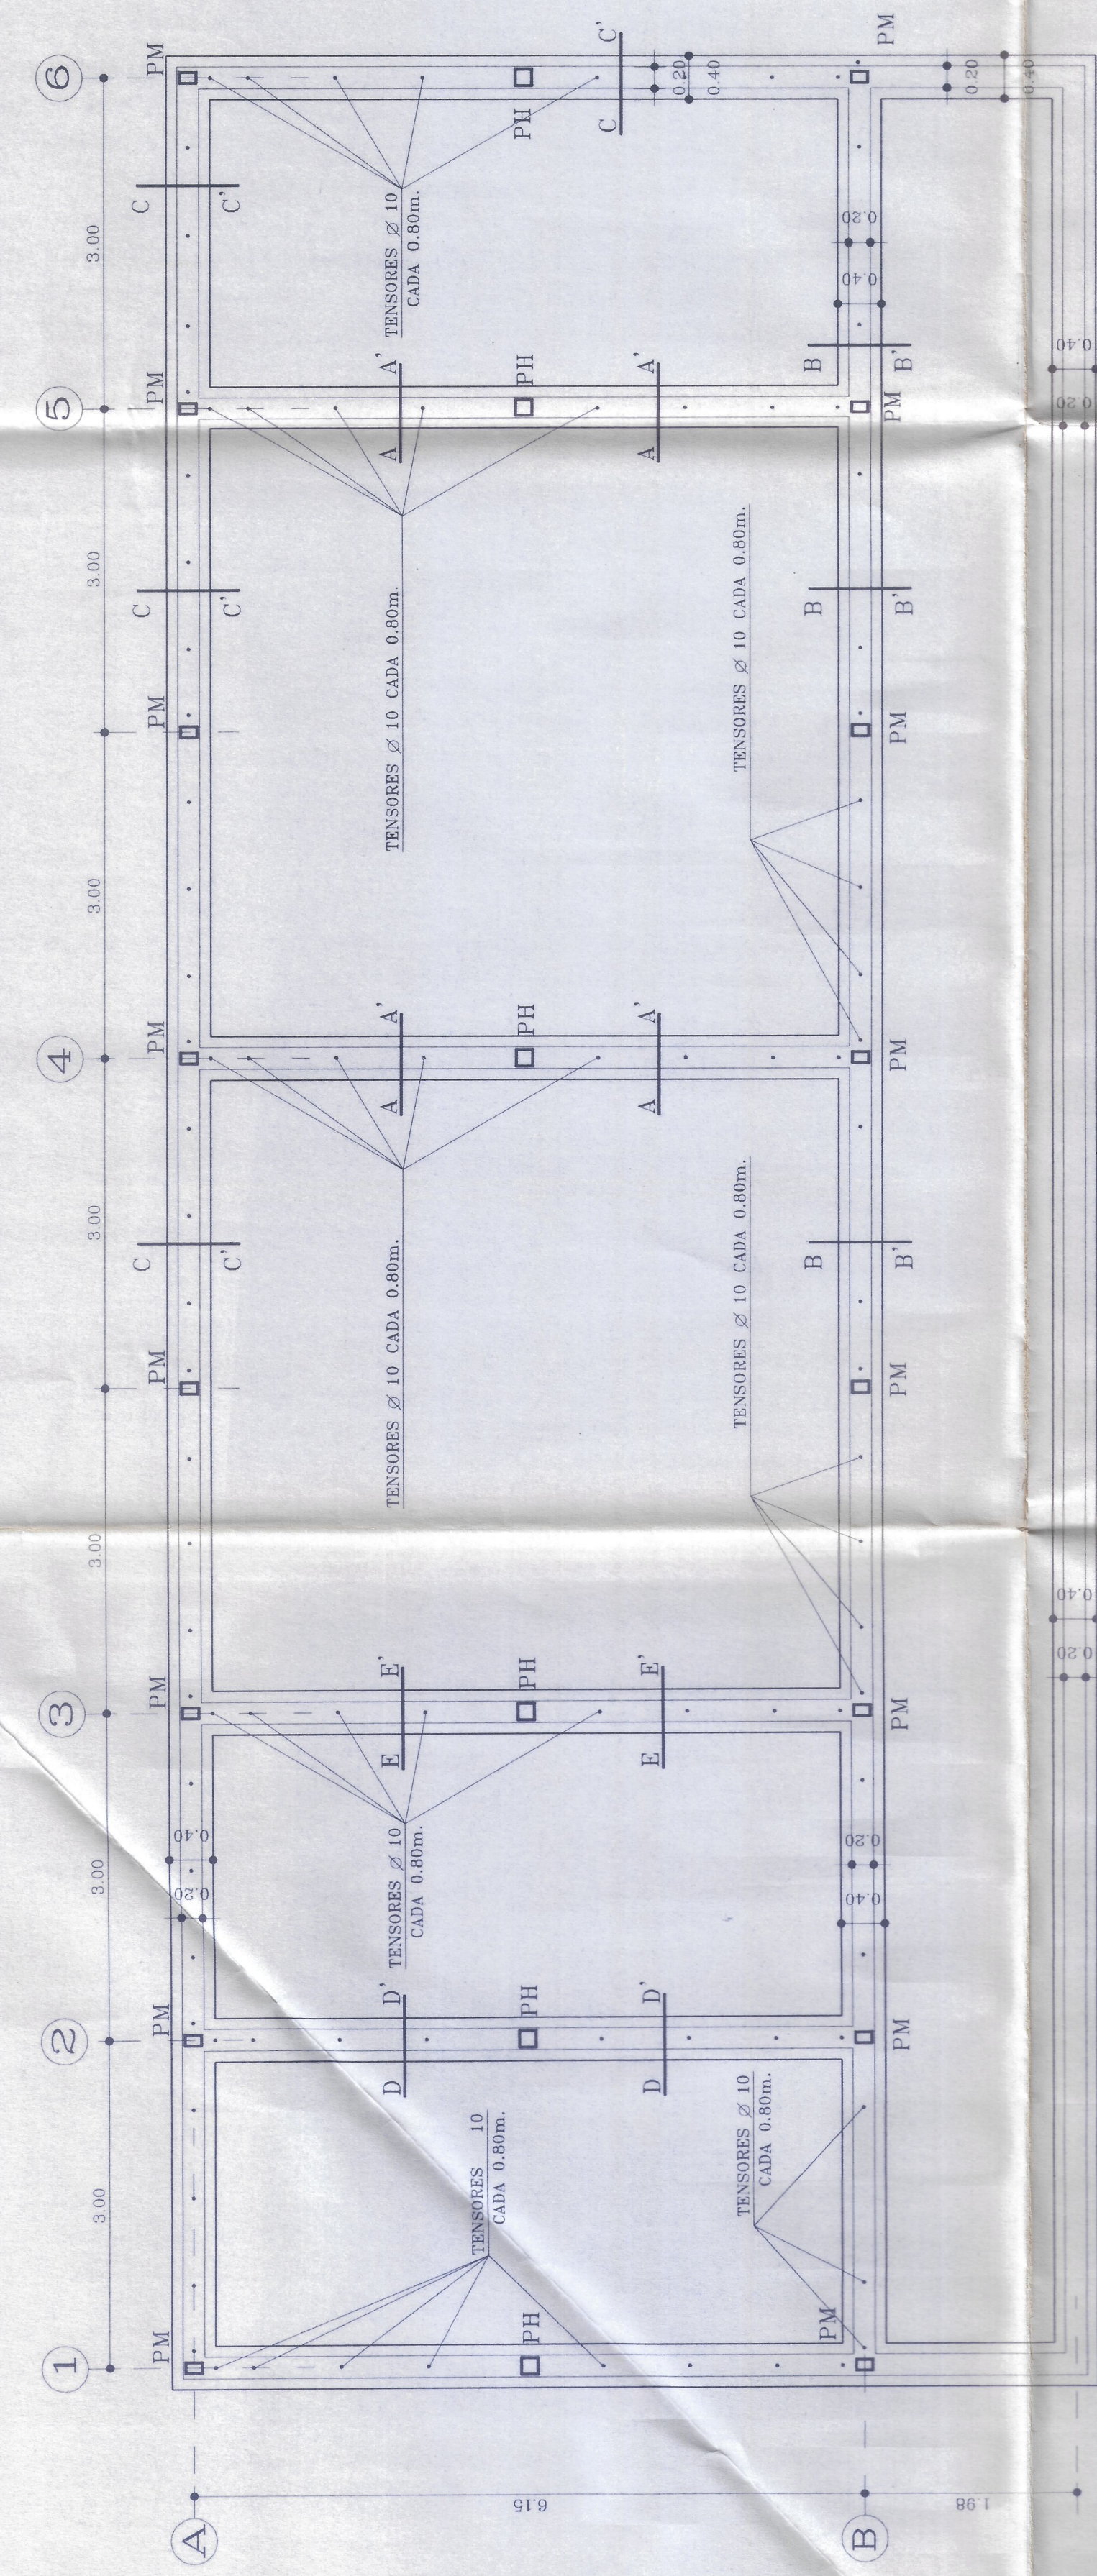


PLANTA DE FUNDACIONES Esc. 1:50

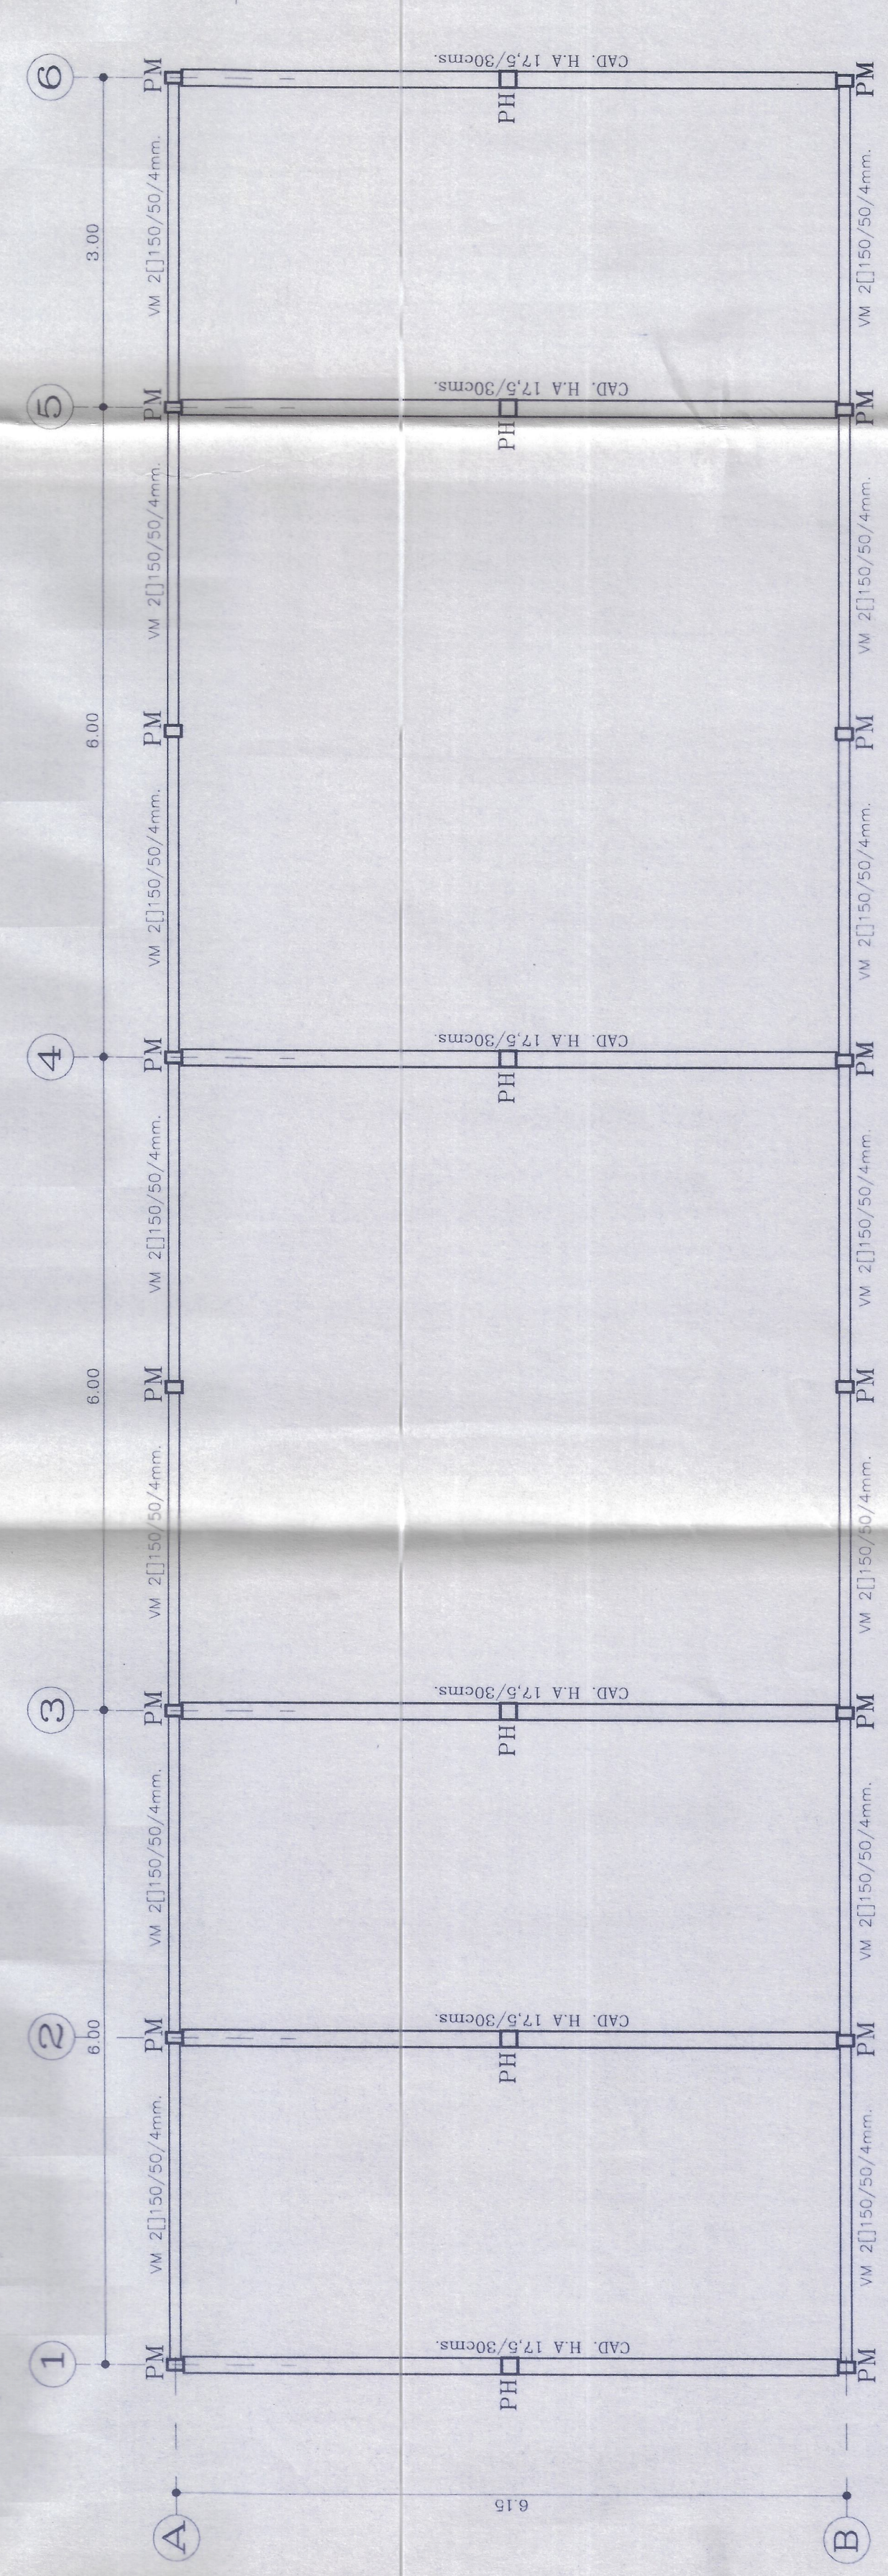


PLANTA ESTRUCTURA Esc. 1:50


- NOTA :
- LAS SOLDADURAS DEBERAN SER CONTINUAS Y LOS FIERROS DE HORMIGON QUE LLEGUEN A ELLAS DEBERAN SER A 44-28 HS
 - HORMIGON ESTRUCTURAL H-20 CON 90% DE GRADO DE CONFIABILIDAD ACERO HCV A 44-28 HS.
 - ACERO PERFILES A 37 24 ES.
 - ALBANILERIA CON ESCALERILLAS TIPO ACMA CADA TRES HILADAS

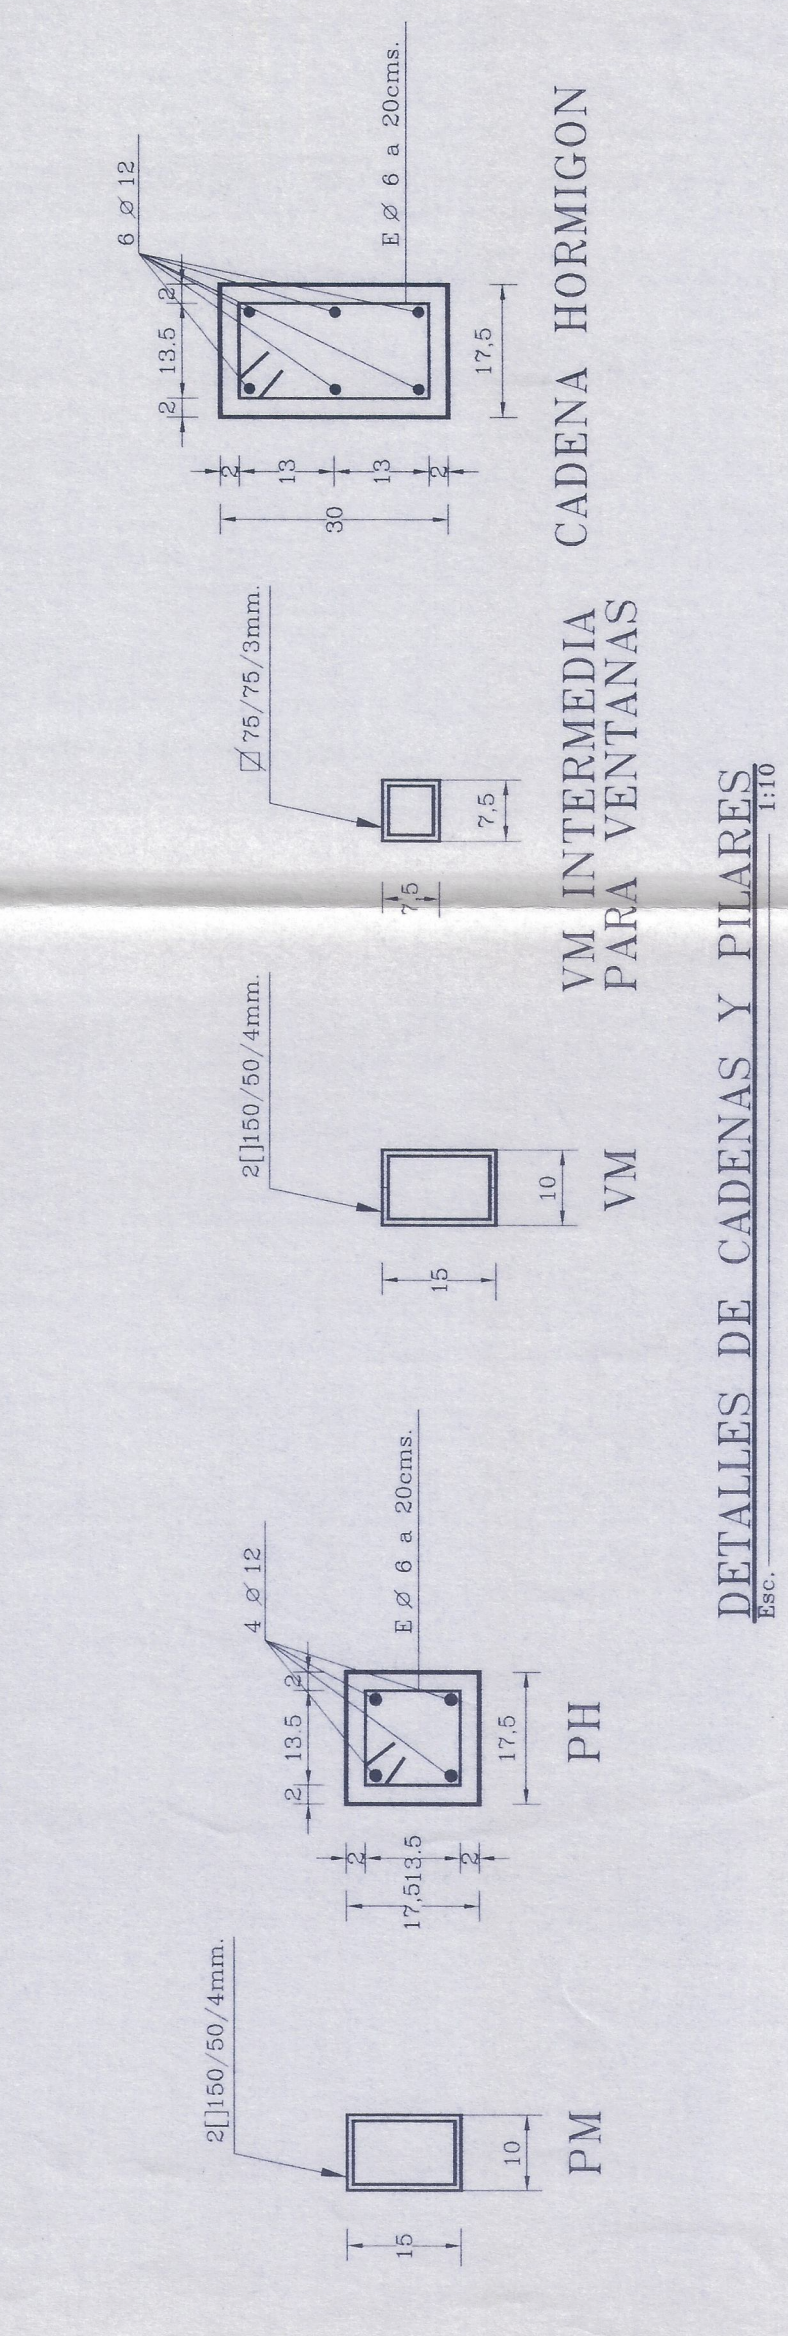

DETALLES DE CADENAS Y PILARES Esc. 1:10

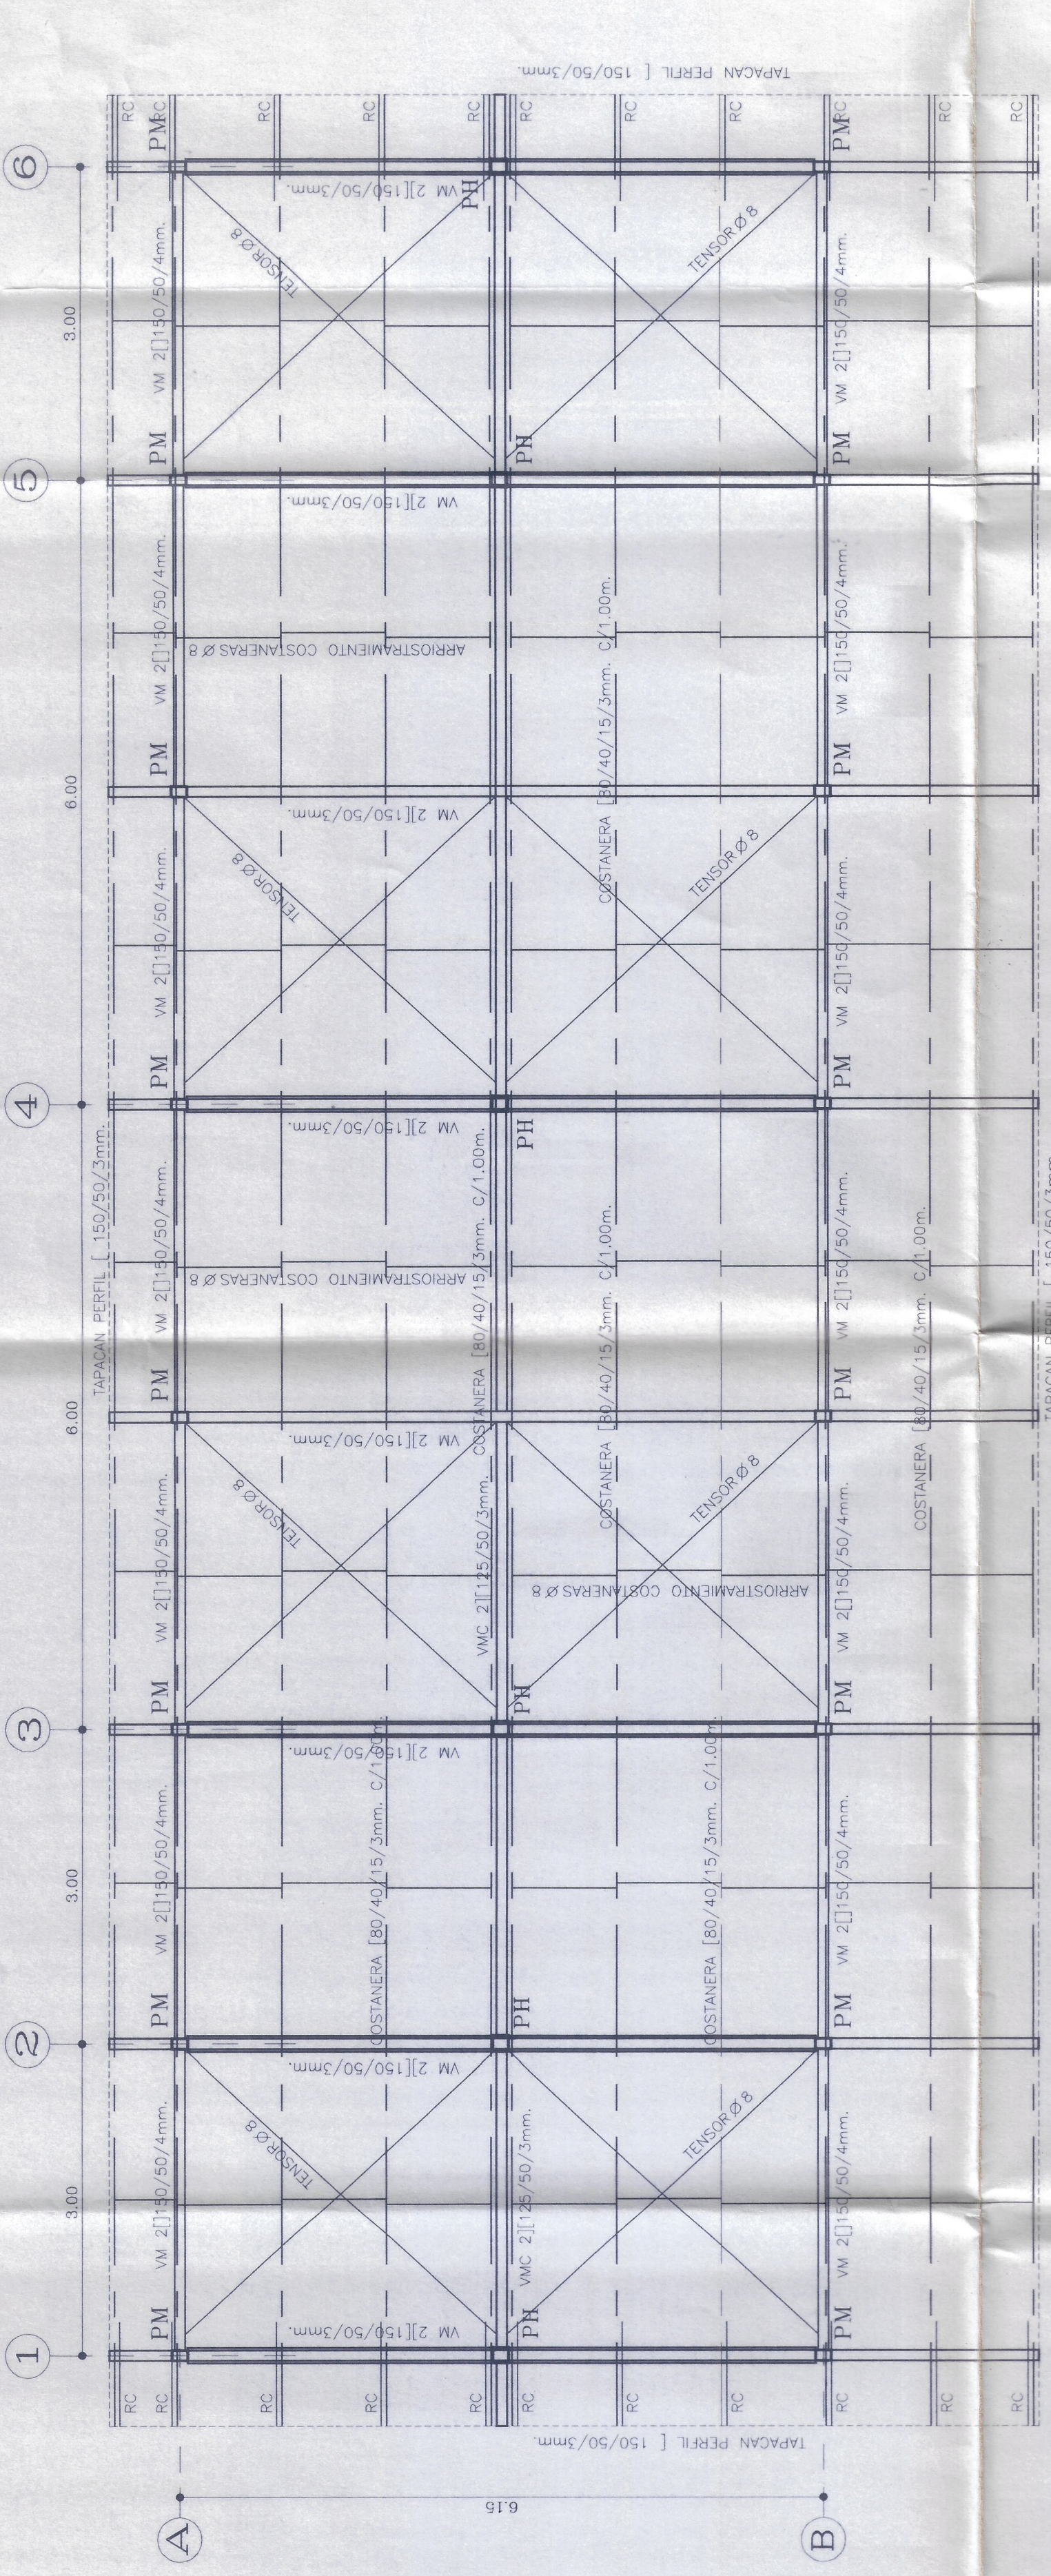

PLANTA ESTRUCTURA TECHUMBRE Esc. 1:50

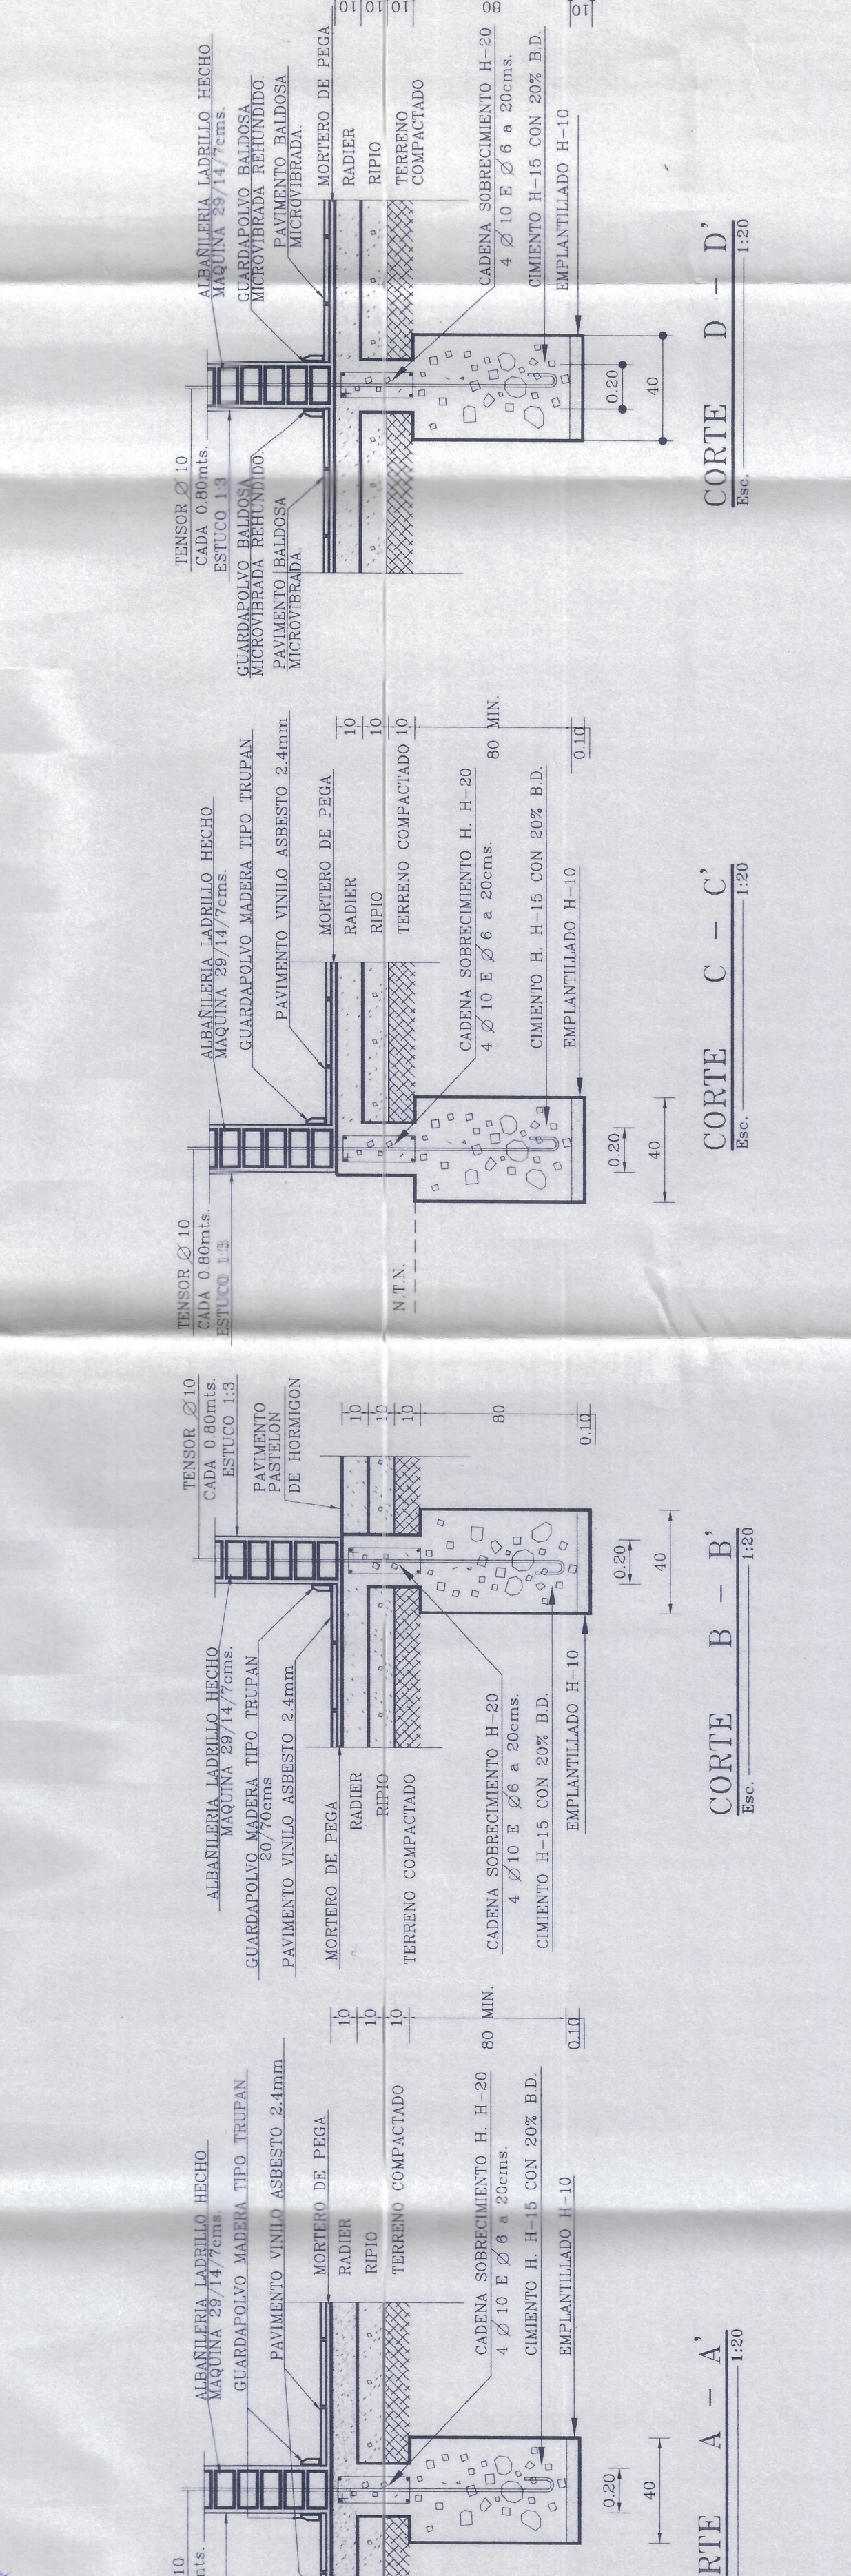

CORTE A - A' Esc. 1:20

CORTE B - B' Esc. 1:20

CORTE C - C' Esc. 1:20

CORTE D - D' Esc. 1:20

MOP DIRECCION GENERAL DE OBRAS PUBLICAS
obra: AMPLIACION ESCUELA G-234 WENCESLAO VARGAS

plano: PLANTAS DE FUNDACION-ESTRUC. TECHUMBRE-DETALLES
ubicacion: PAPEL - COMUNA DE METAPEPA PROV. DEL LIMARI

PROYECTO: EUGENIO CORTES ARAVA INGENIERO
REVISOR: EUGENIO CORTES ARAVA INGENIERO

PLANO N°: 6
ESCALA: 1:50
SUP. PROYECTO: 6.97 x 0.97

FECHA: ENERO 2000