
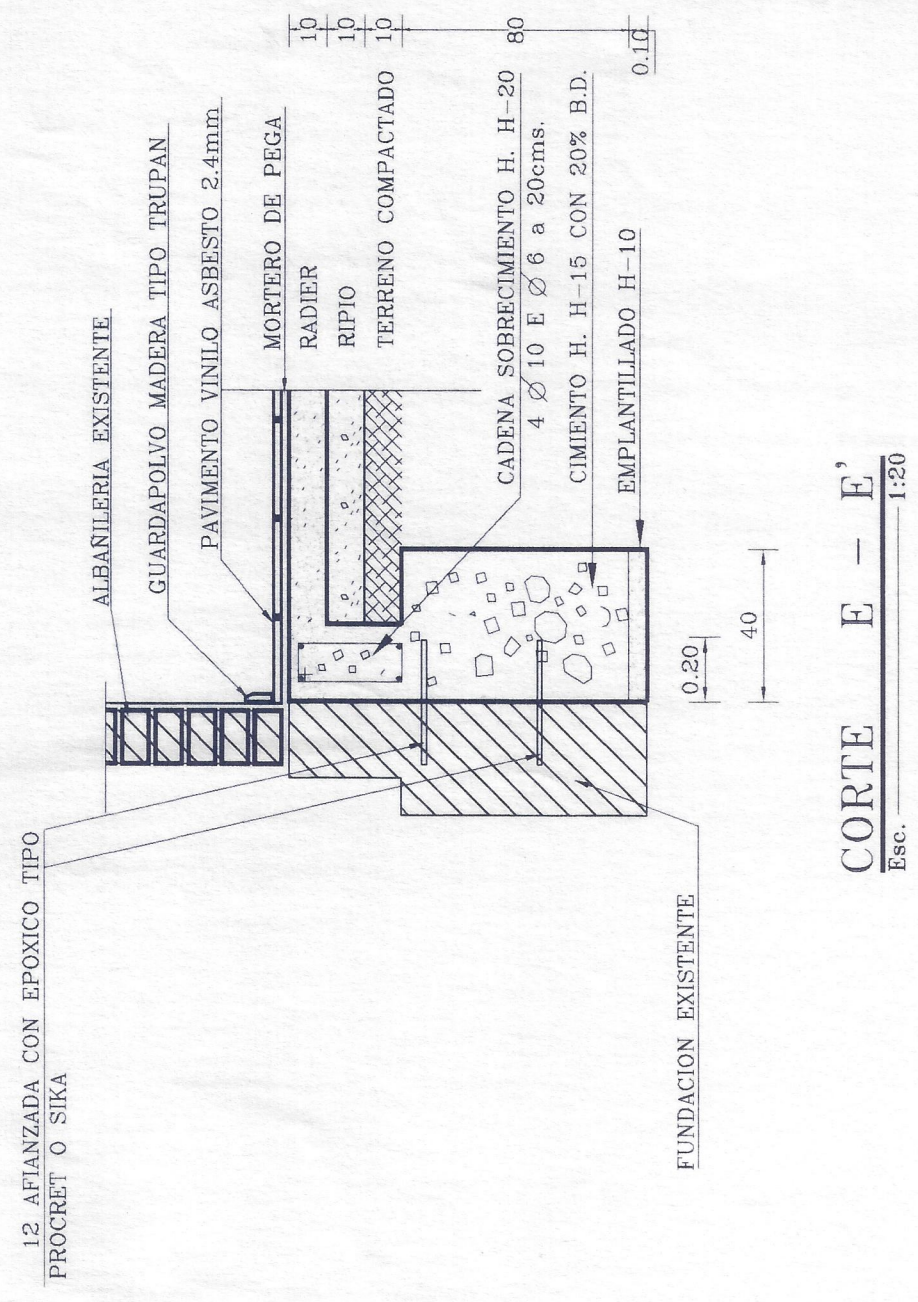
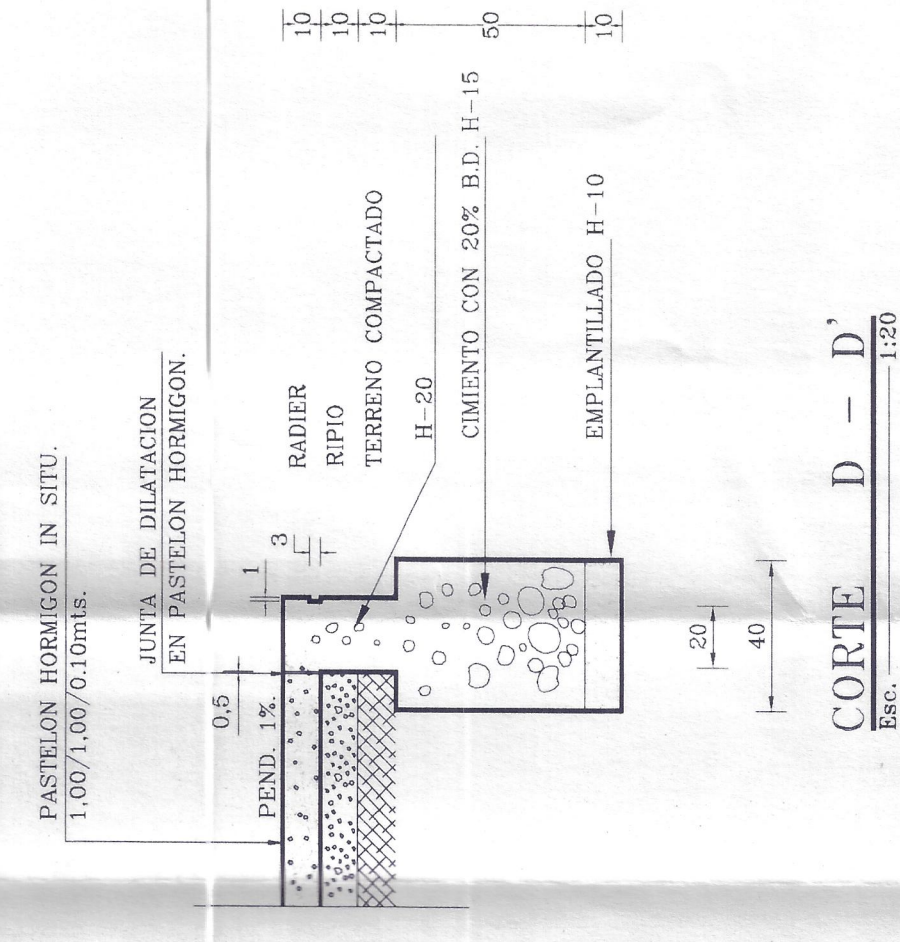
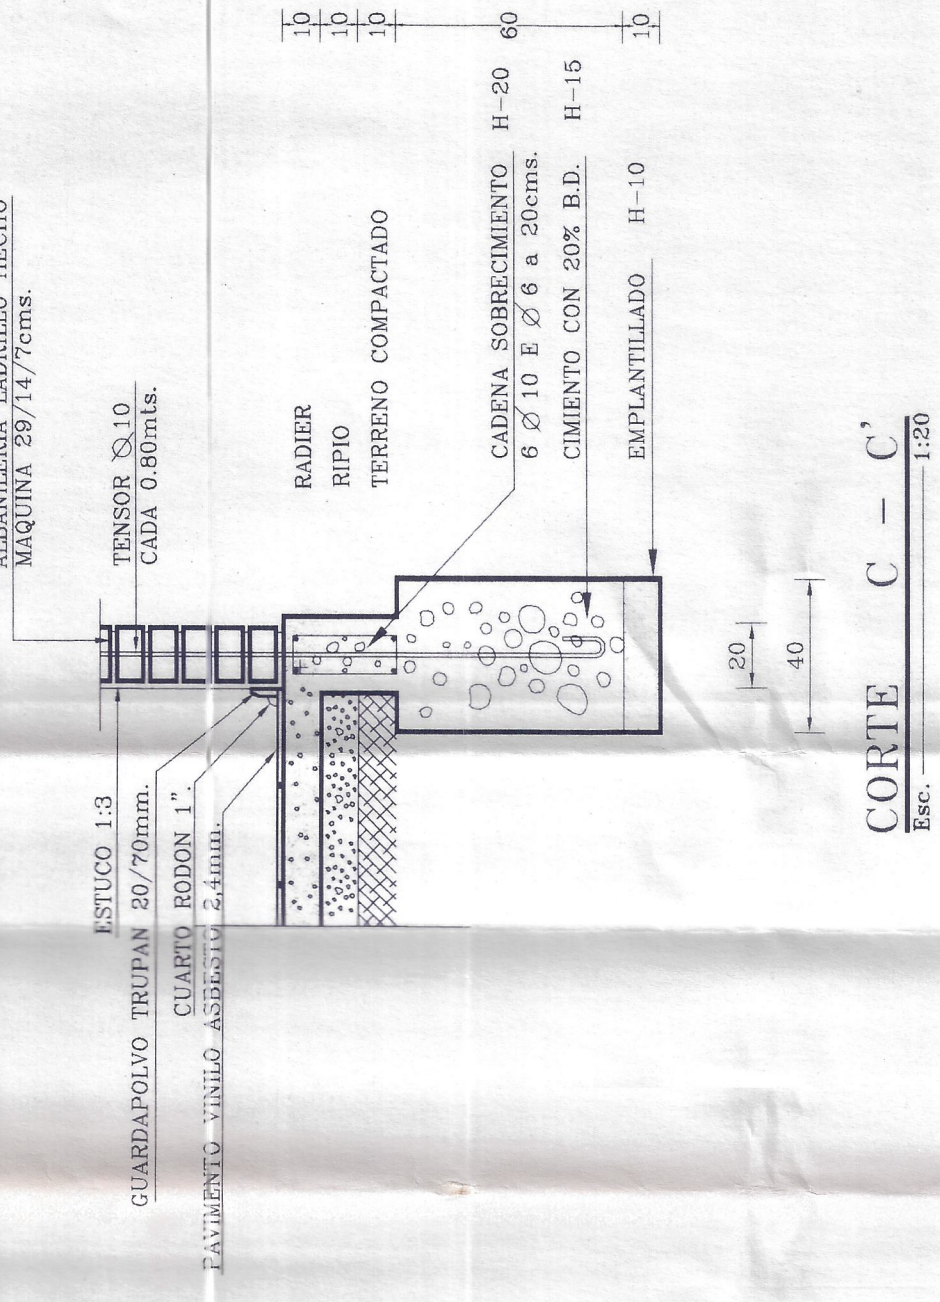
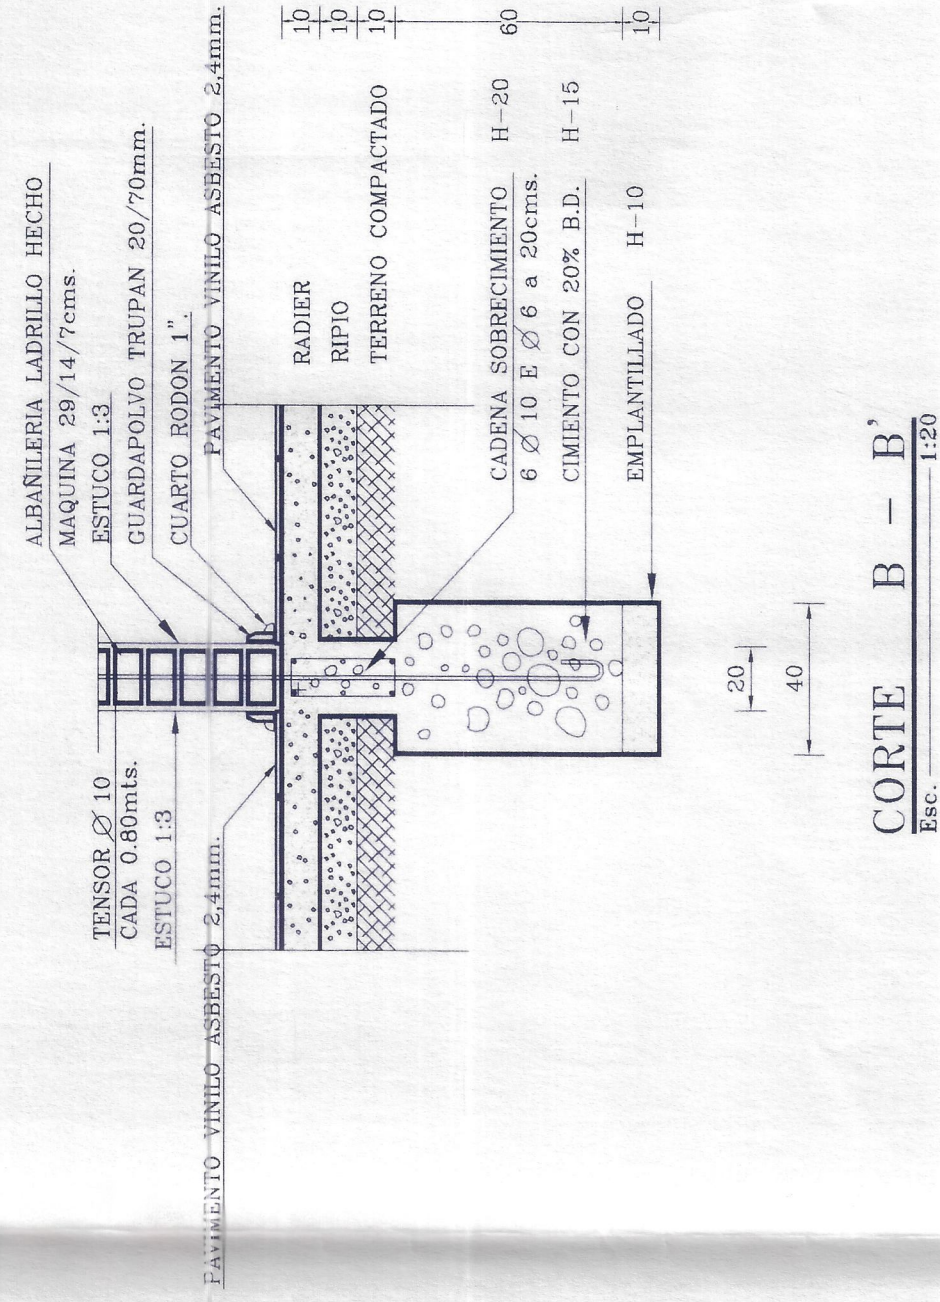
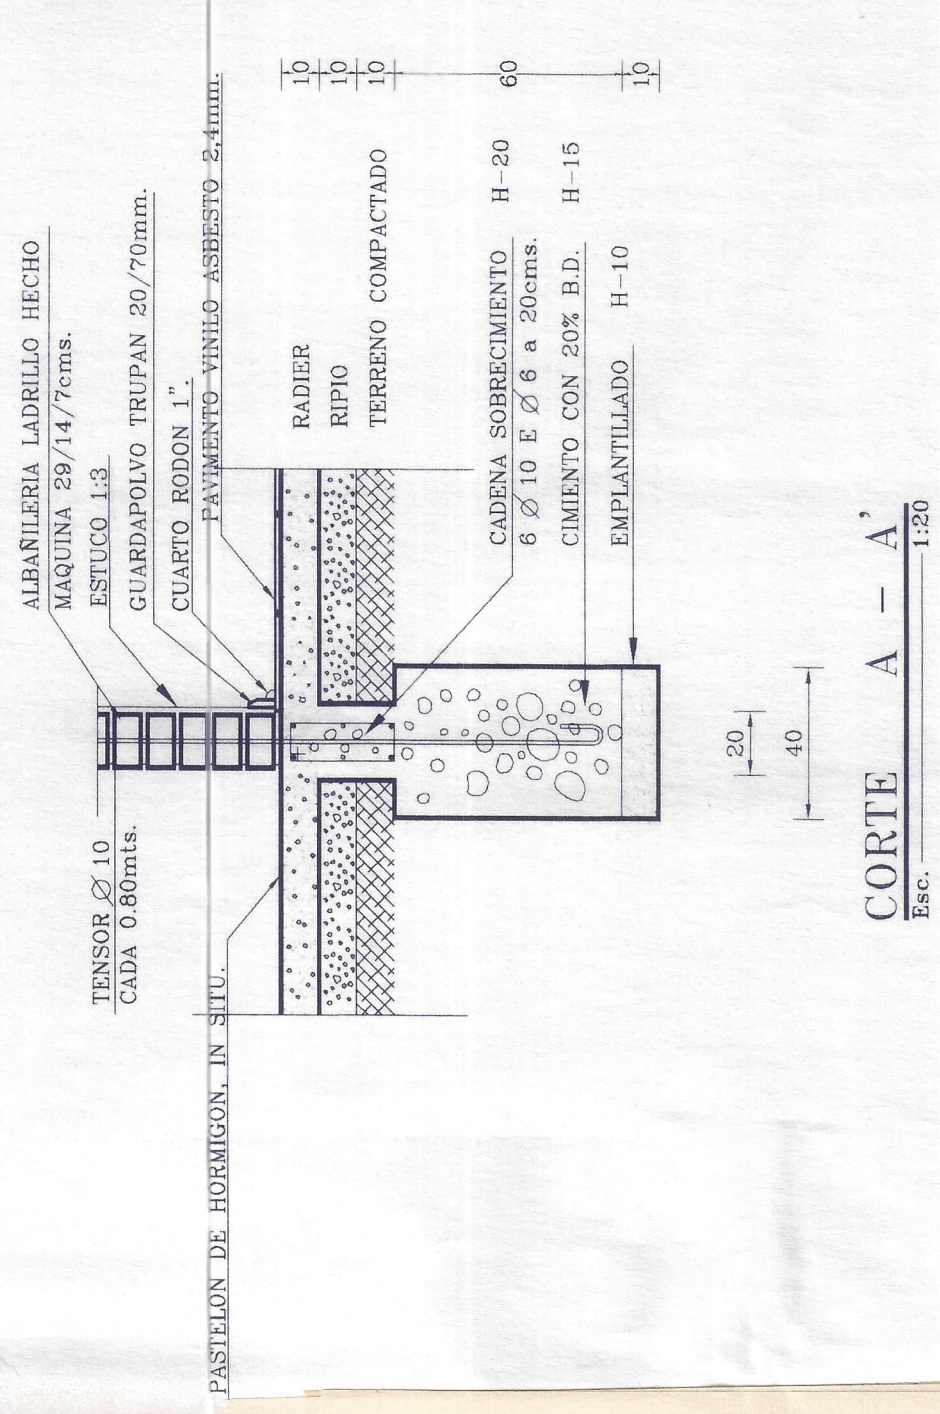
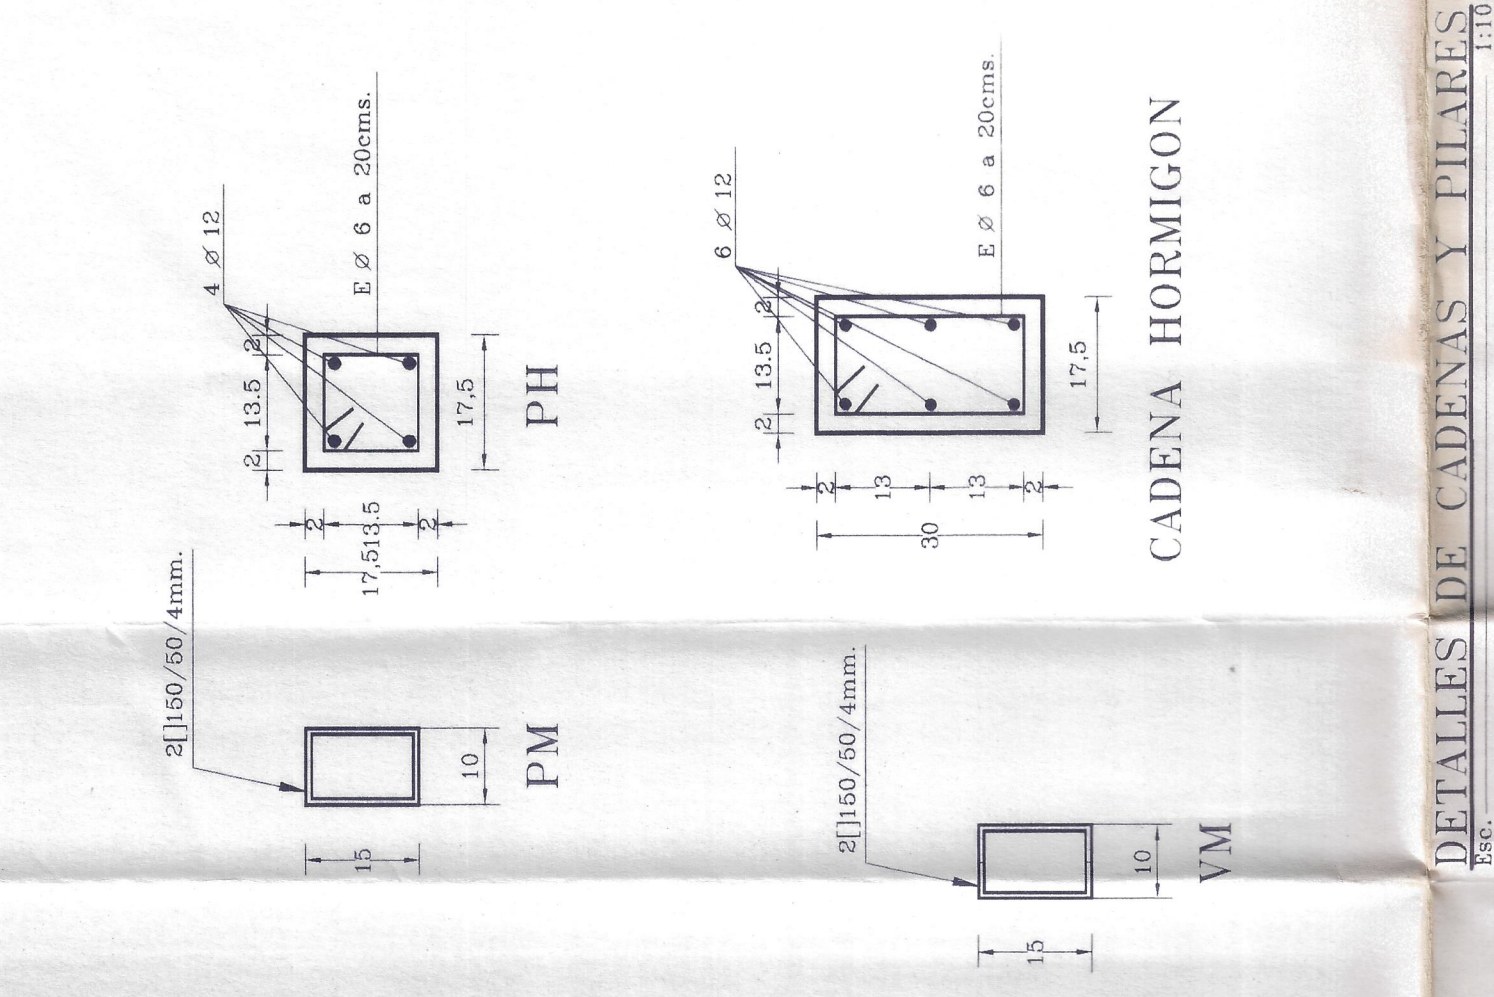
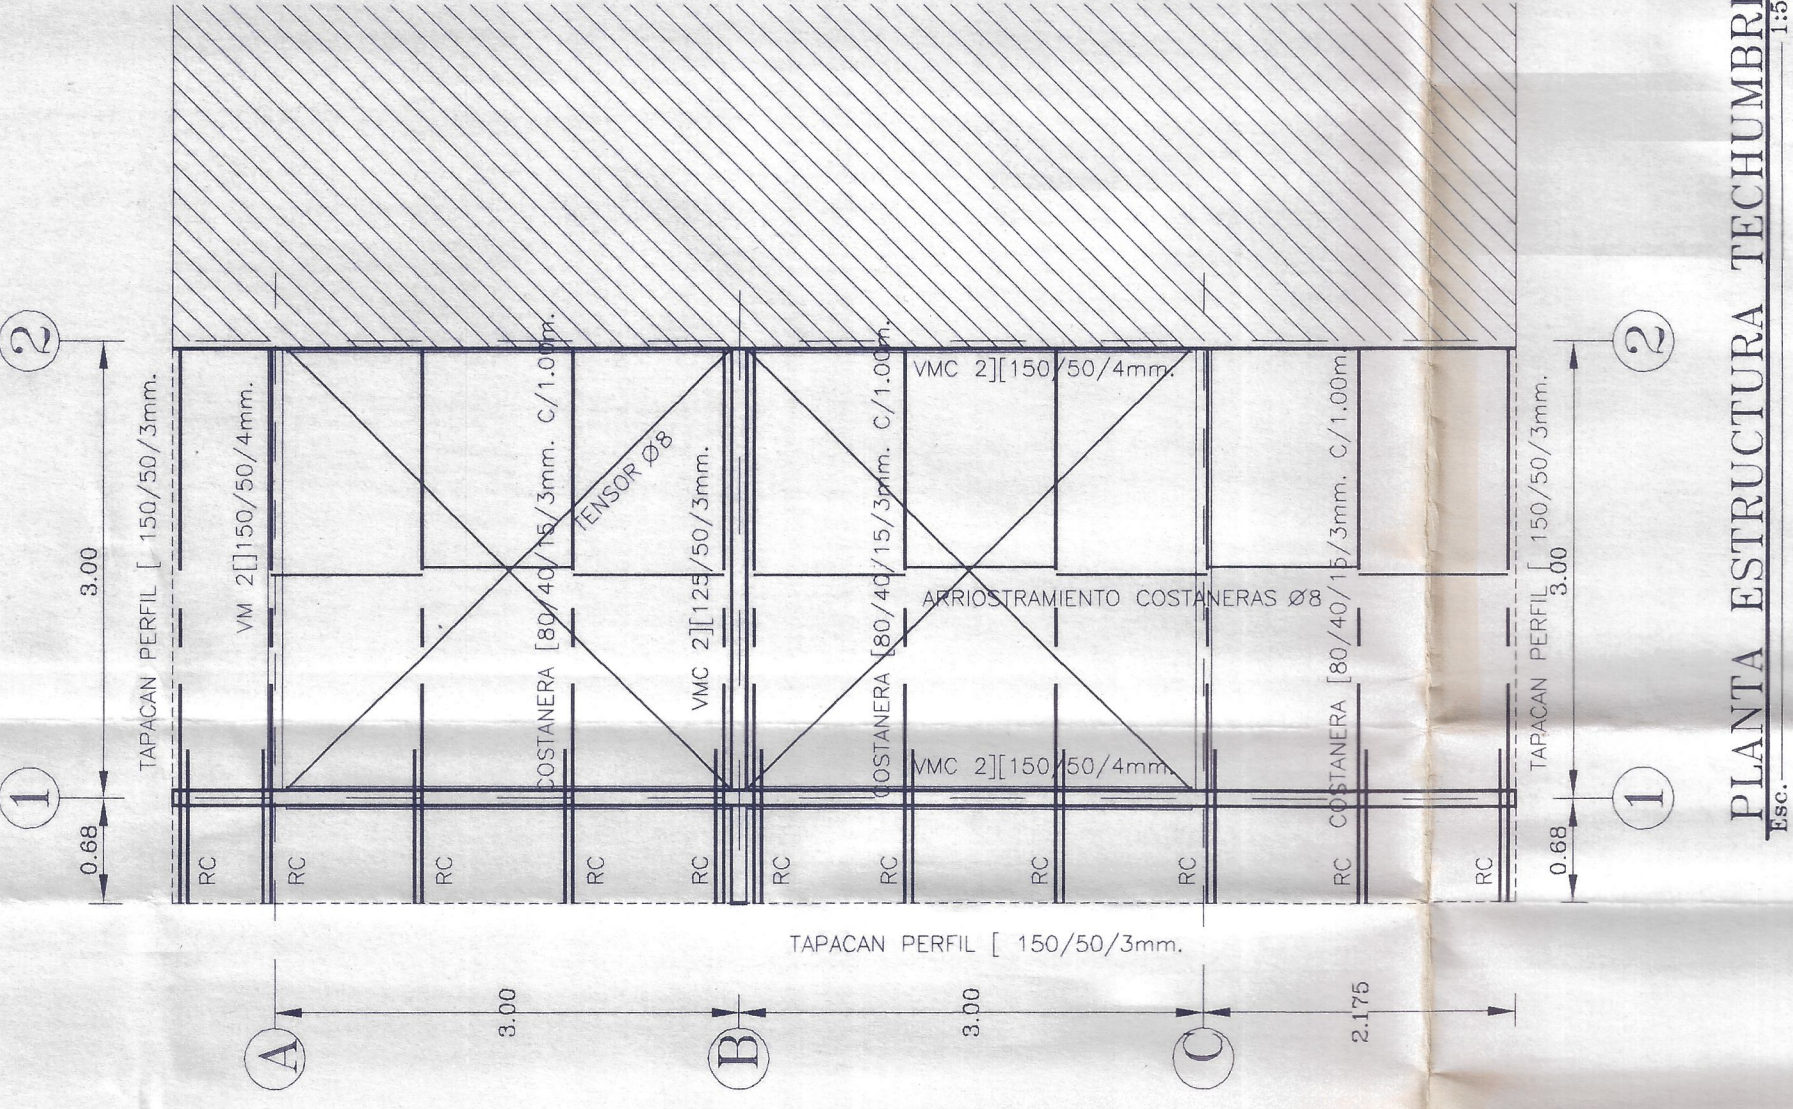
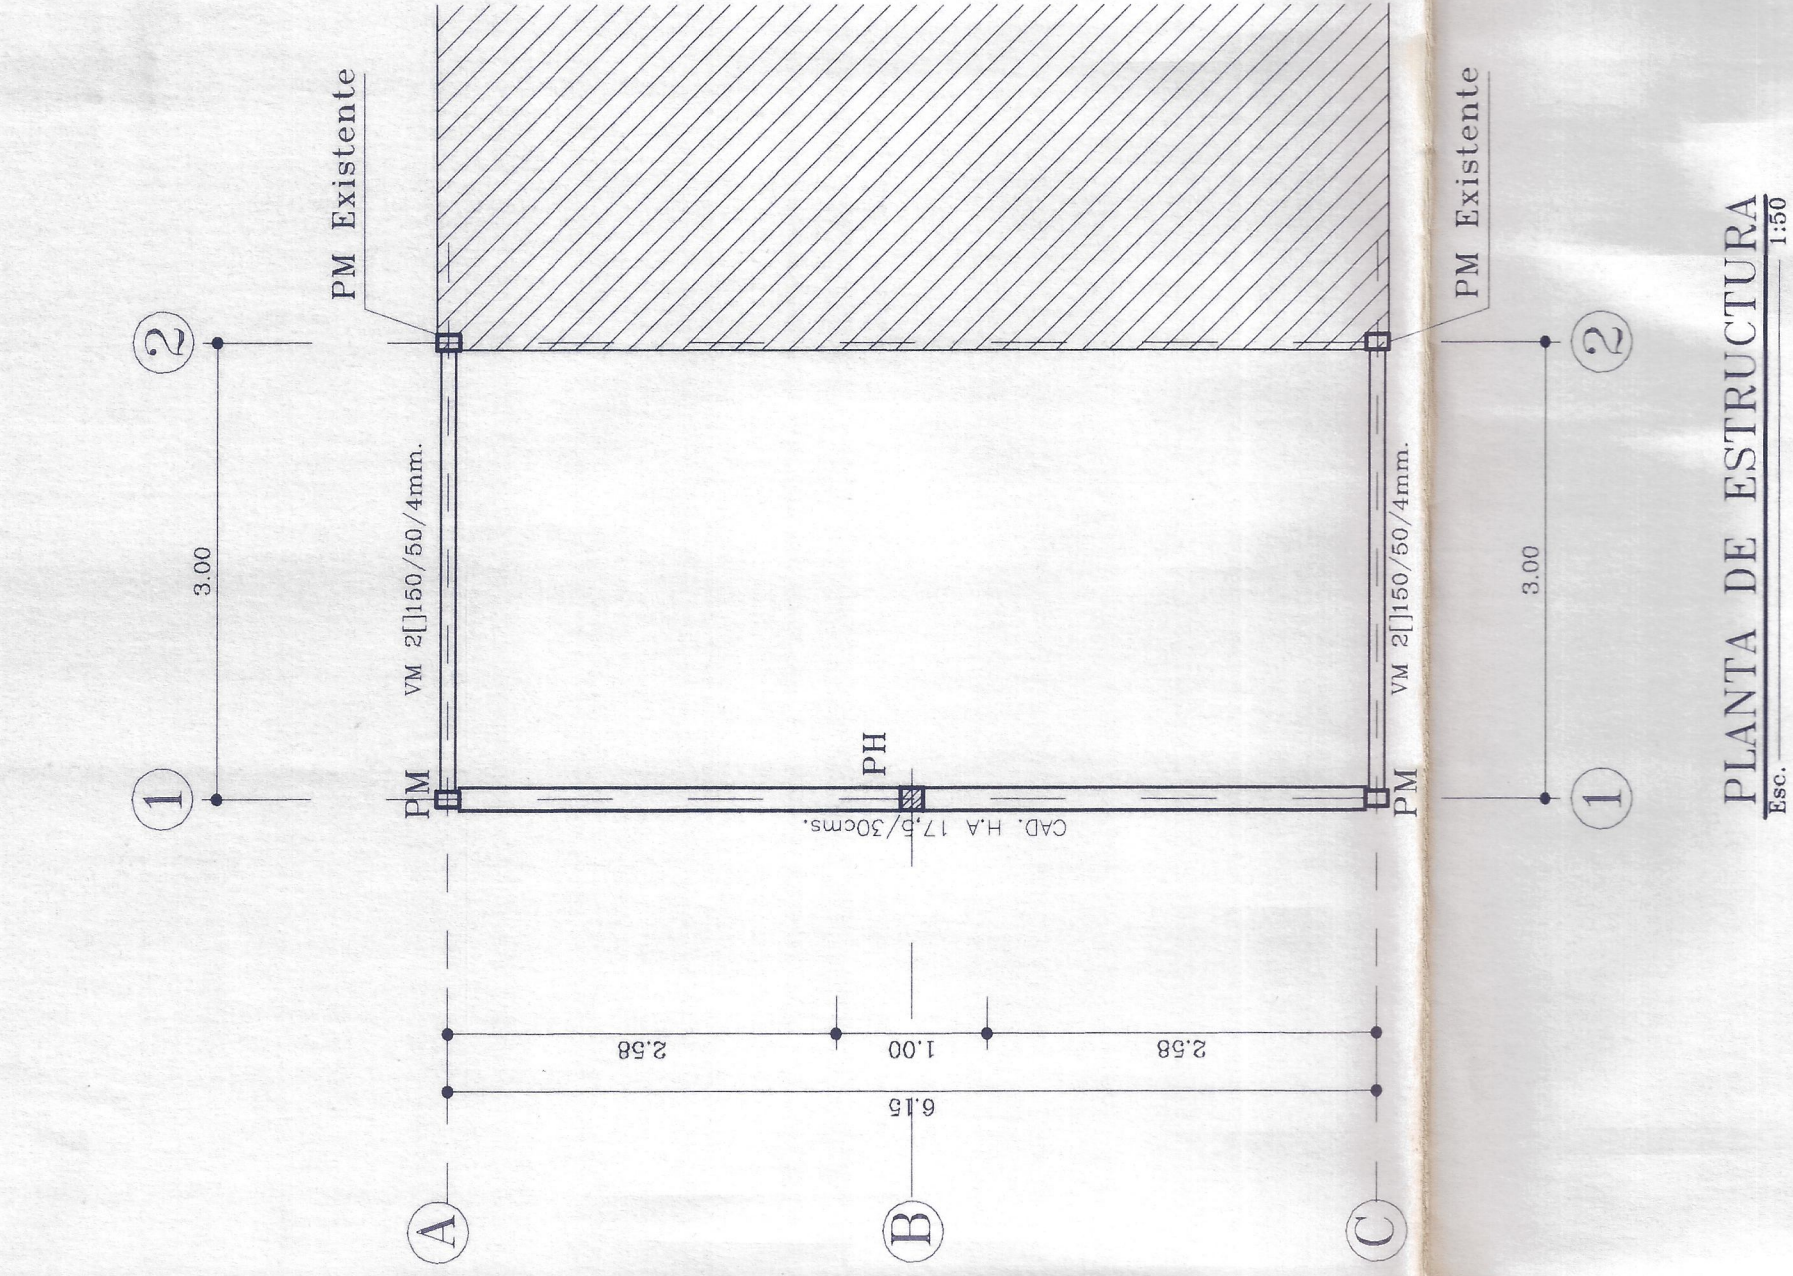


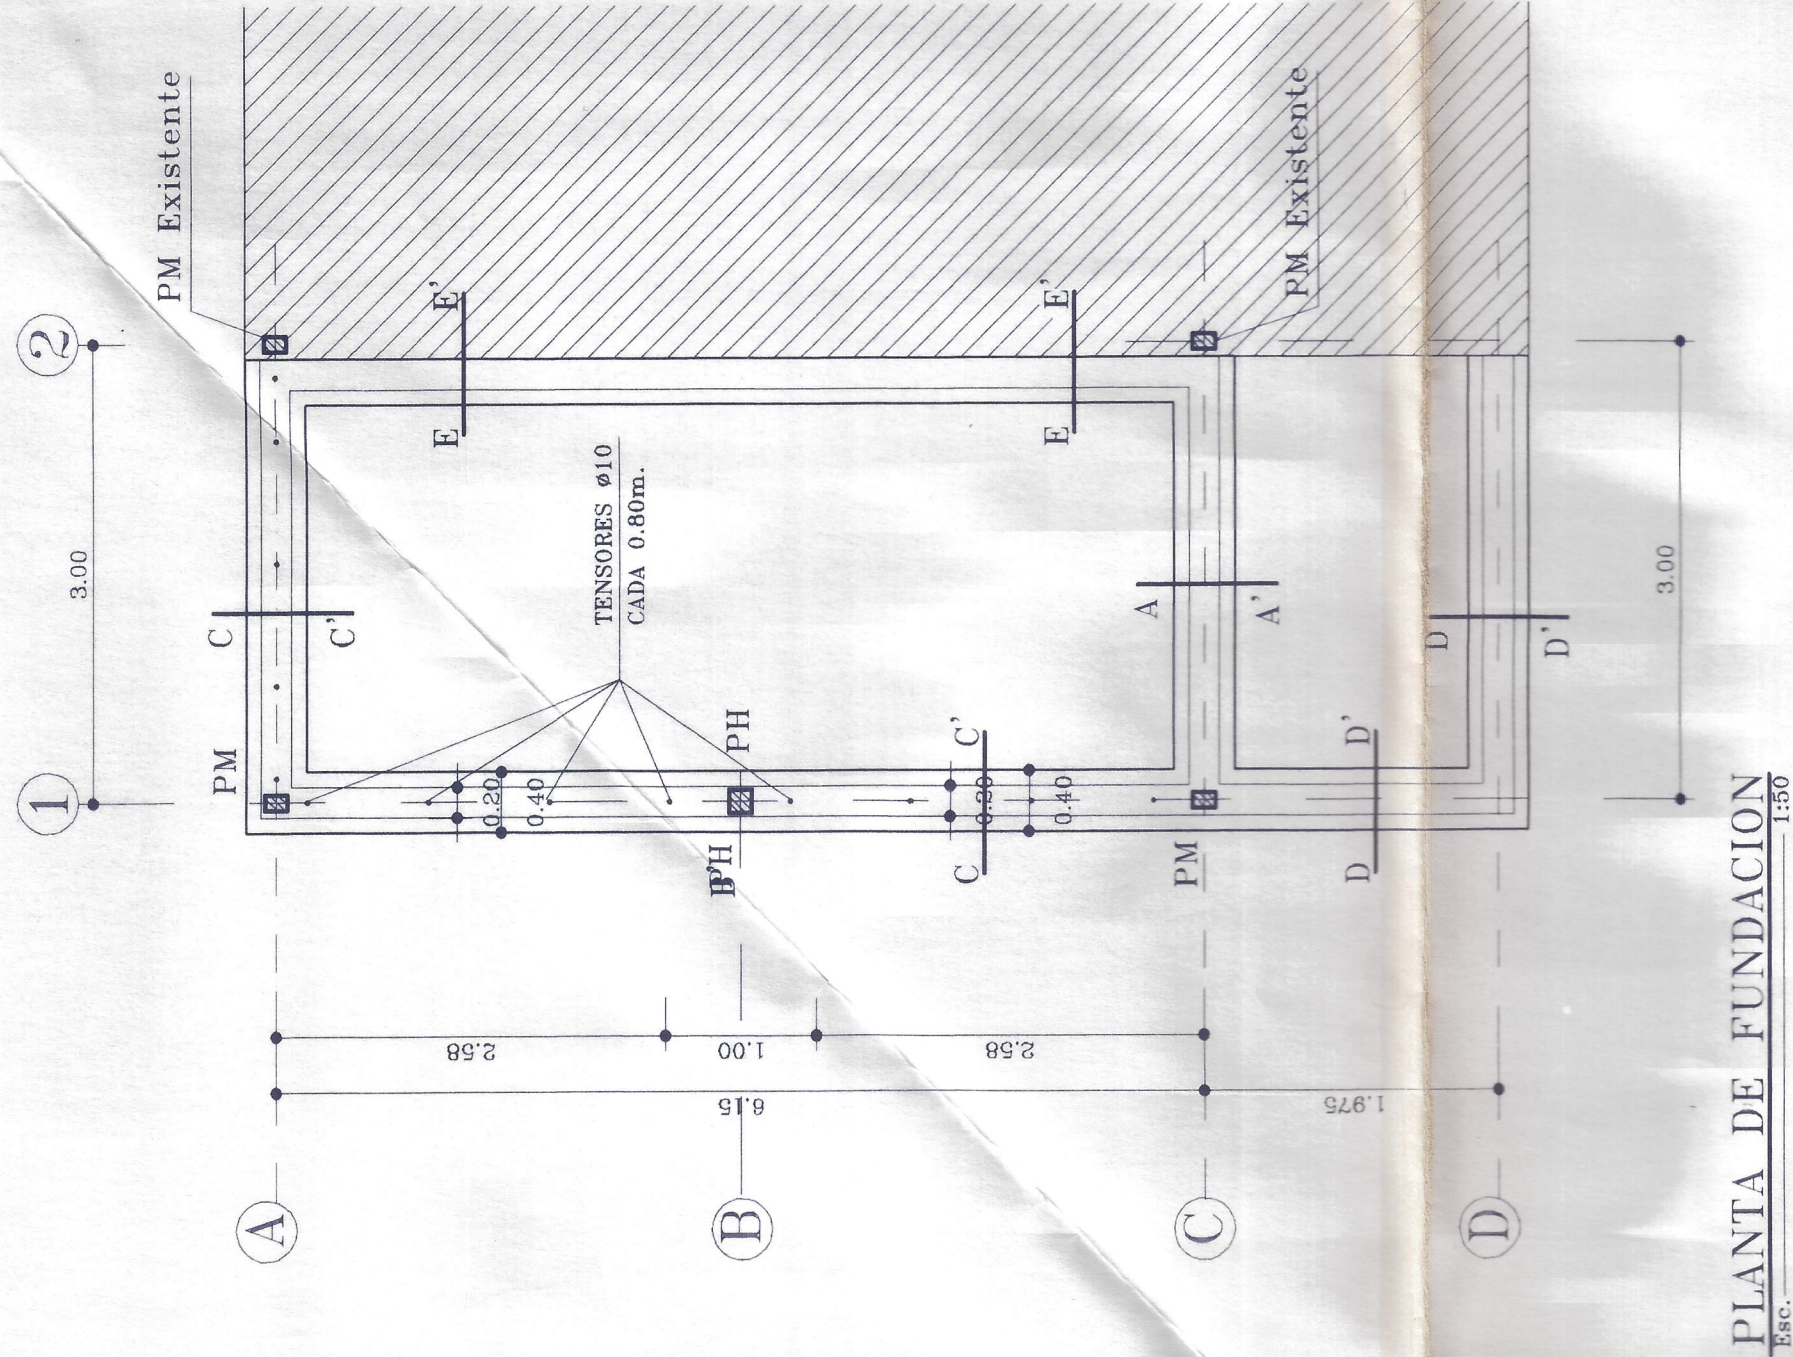

NOTA :

- LAS SOLDADURAS DEBERAN SER CONTINUAS Y LOS FIERROS DE HORMIGON QUE LLEGUEN A ELLAS DEBERAN SER A 44-28 HS
- HORMIGON ESTRUCTURAL H-20 CON 90% DE GRADO DE CONFIABILIDAD ACERO HCV A 44 28 HS.
- ACERO PERFILES A 37 24 ES.
- ALBAÑILERIA CON ESCALERILLAS TIPO ACMA CADA TRES HILADAS

MOP DIRECCION GENERAL DE OBRAS PUBLICAS
DIRECCION DE ARQUITECTURA

obra: AMPLIACION ESCUELA G-234 WENCESLAO VARGAS

plano: PLANTAS DE FUNDACION-ESTRUCTURA-ESTRUC. TECHUMBRE-DETALLES

ubicacion: RAPEL - COMUNA DE MTE. PATRIA PROV. DEL LIMARI

PROYECTO: VISION

ESCALA: 1:50

SUP. PROYECTO: 0.57 x 0.97

FECHA: ENERO 2000

PROYECTO: EUGENIO CORTES ARAYA INGENIERO

DIRECCION GENERAL DE OBRAS PUBLICAS

DIRECCION DE ARQUITECTURA

PROYECTO: EUGENIO CORTES ARAYA INGENIERO

FECHA: ENERO 2000