



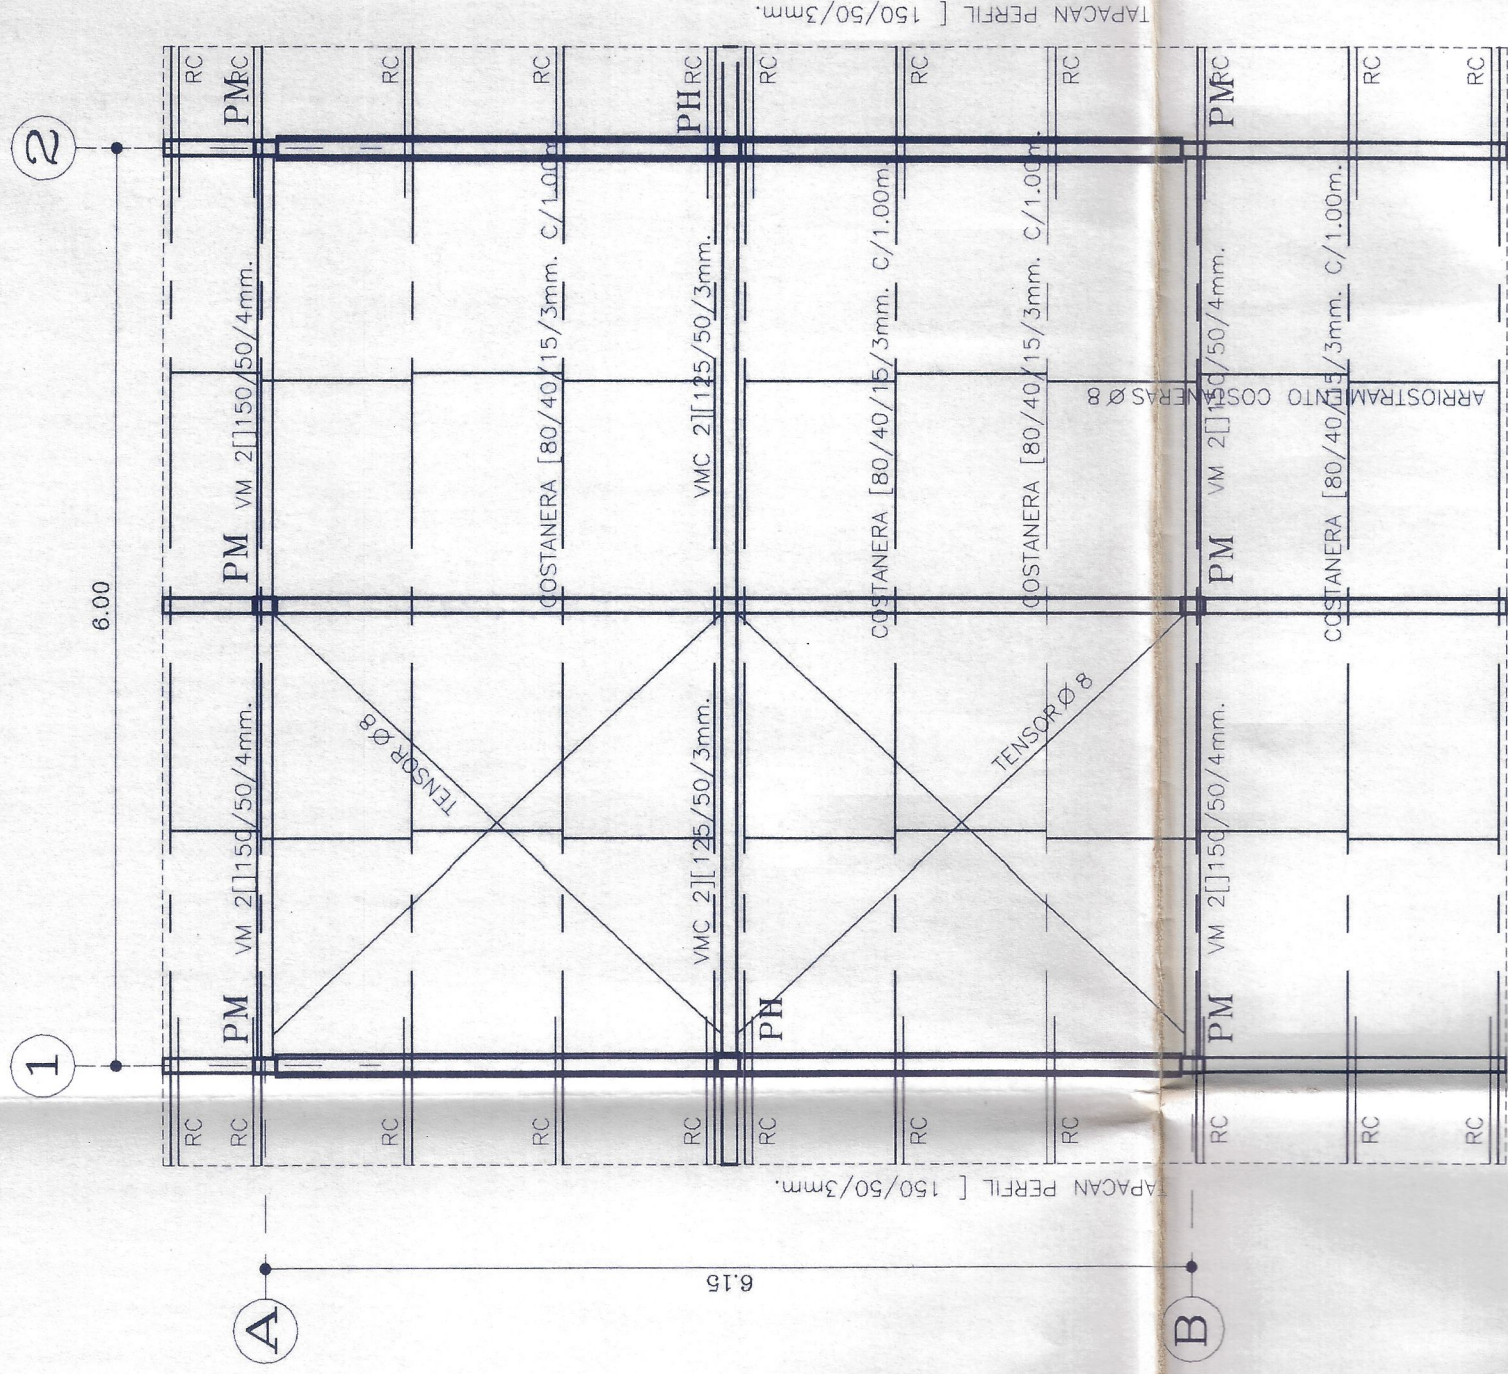

PLANTA ESTRUCTURA	TECHUMBRE	Esc.	1:50

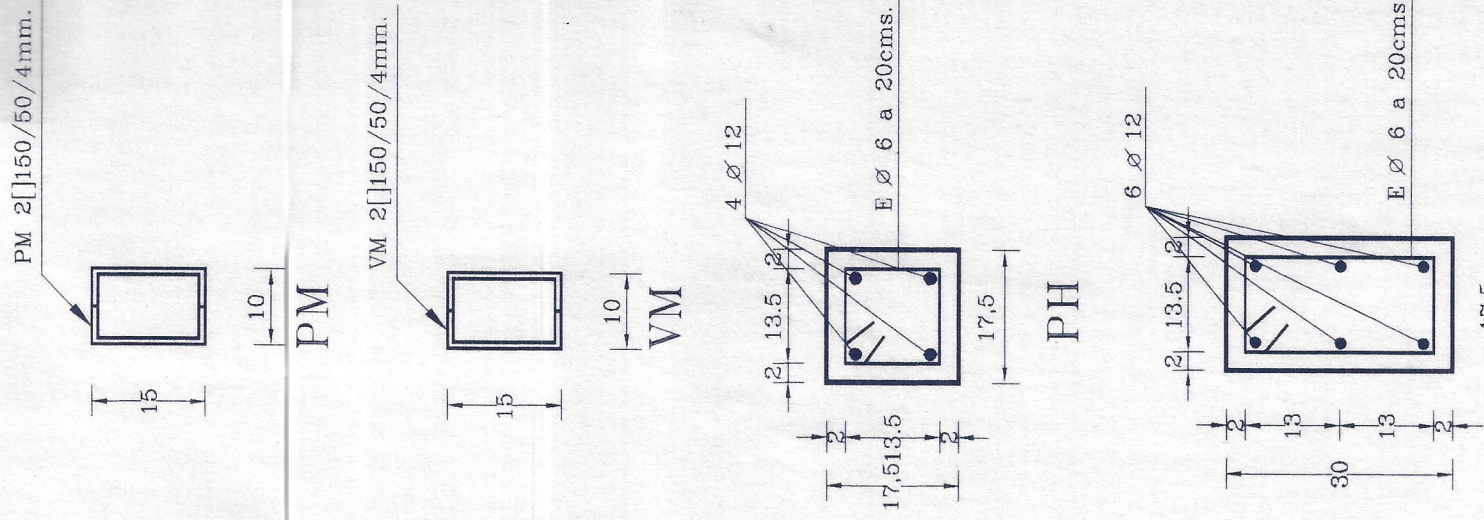

obra AMPLIACION ESCUELA G-234 WENCESLAO VARGAS

[illegible]

DETALLES DE CADENAS Y PILARES