



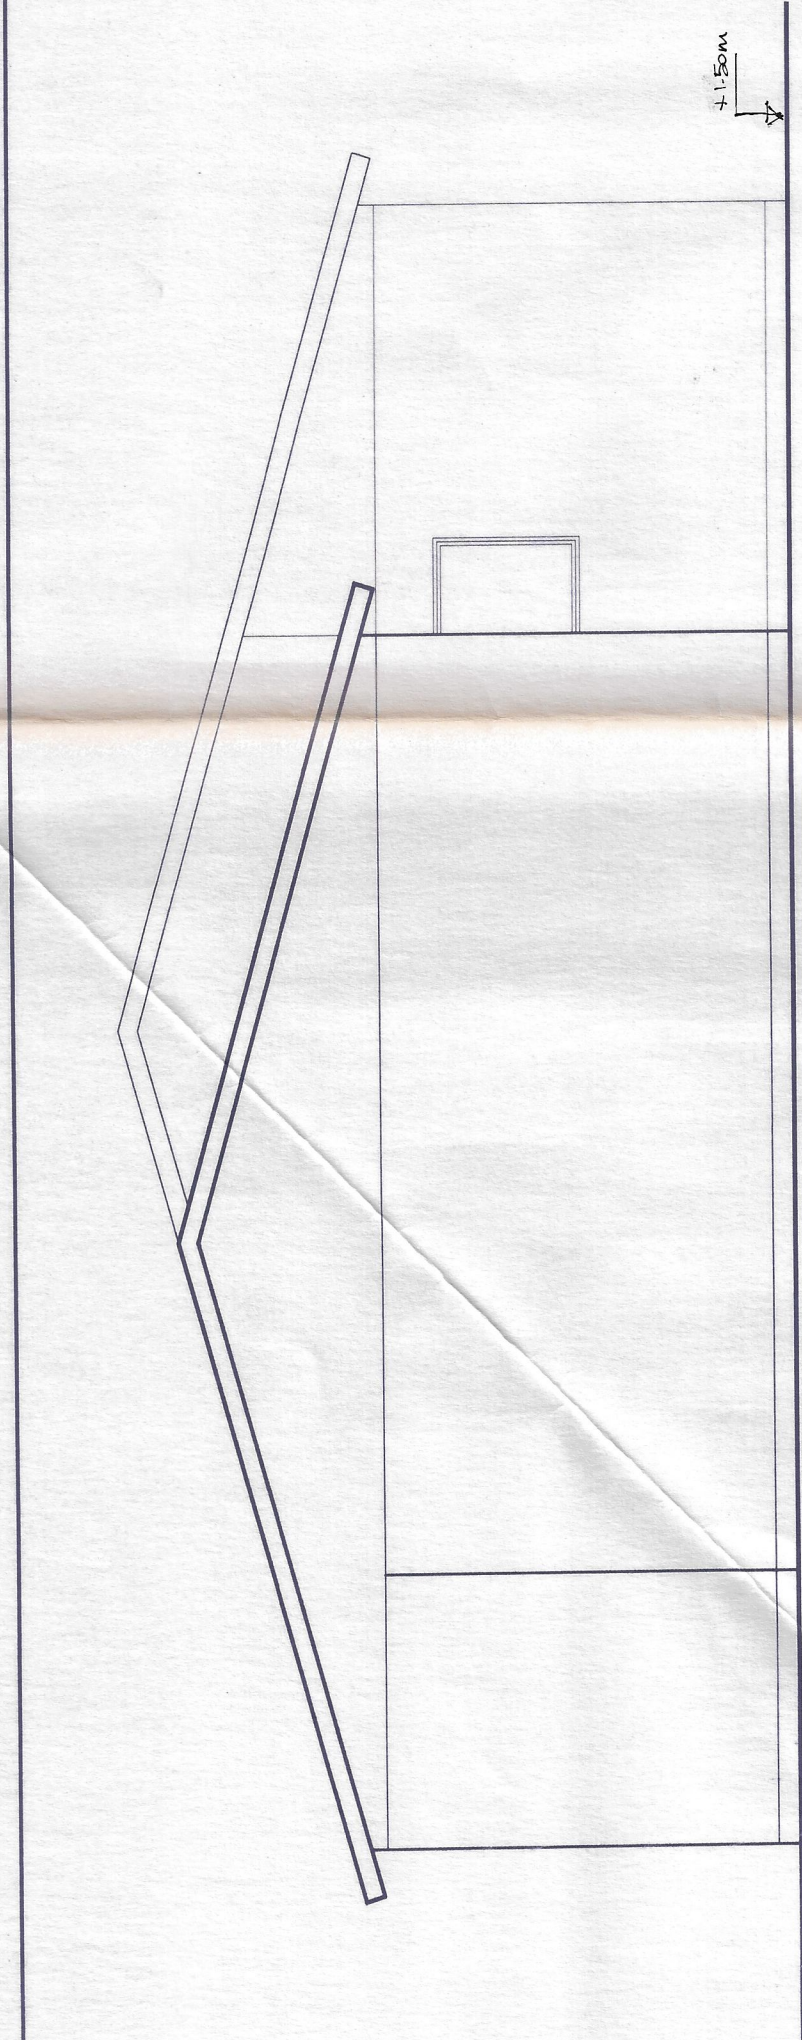

ELEVACION NORTE EXTTE.

ESC. 1/50

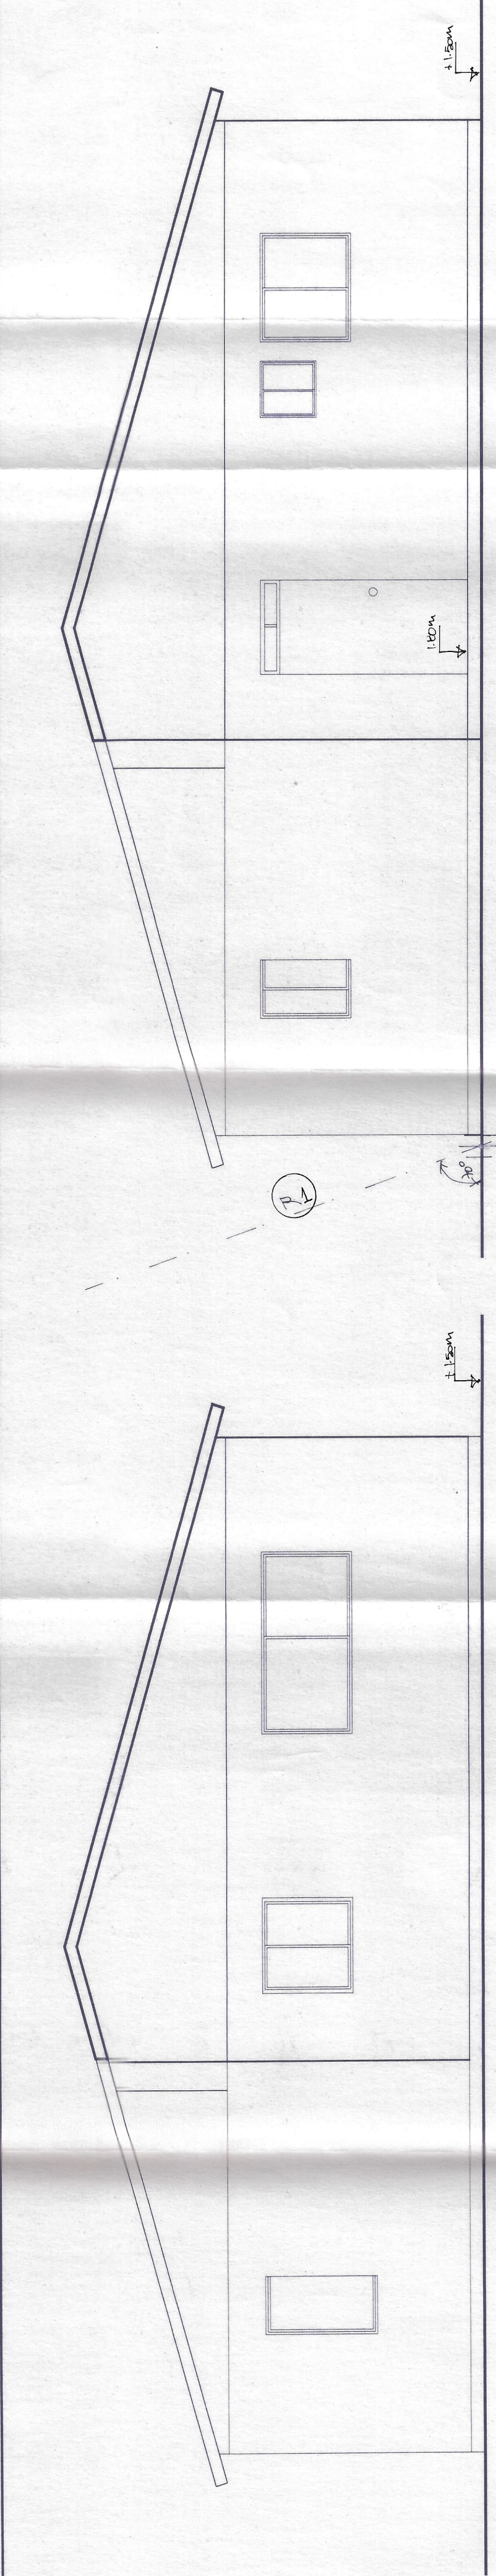


ELEVACION SUR ETTE.

ESC. 1/50


ELEVACION SUR PROYECTADA

ESC. 1/50

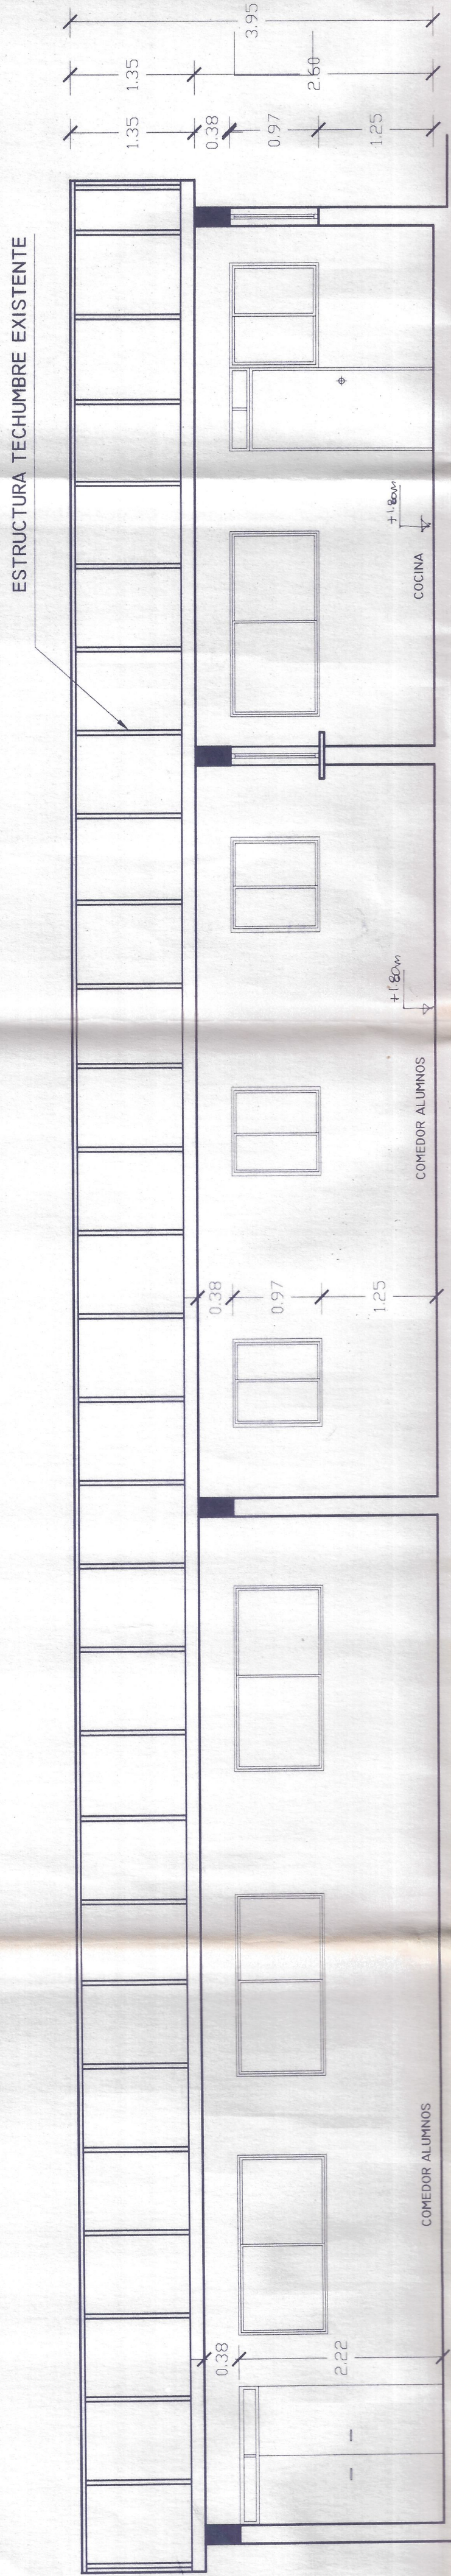


CORTE A - A'

ESC. 1/50

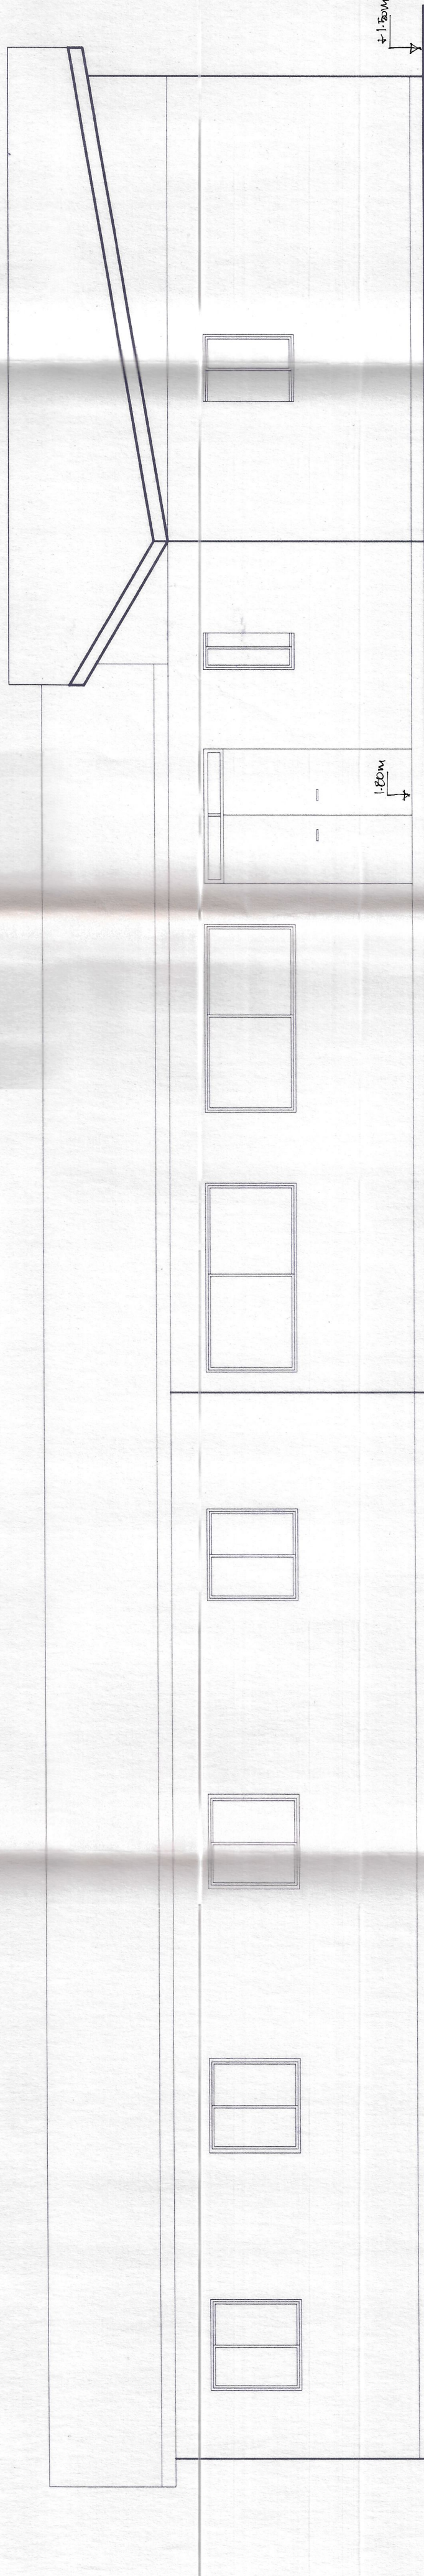

ELEVACION PONIENTE

ESC. 1/50

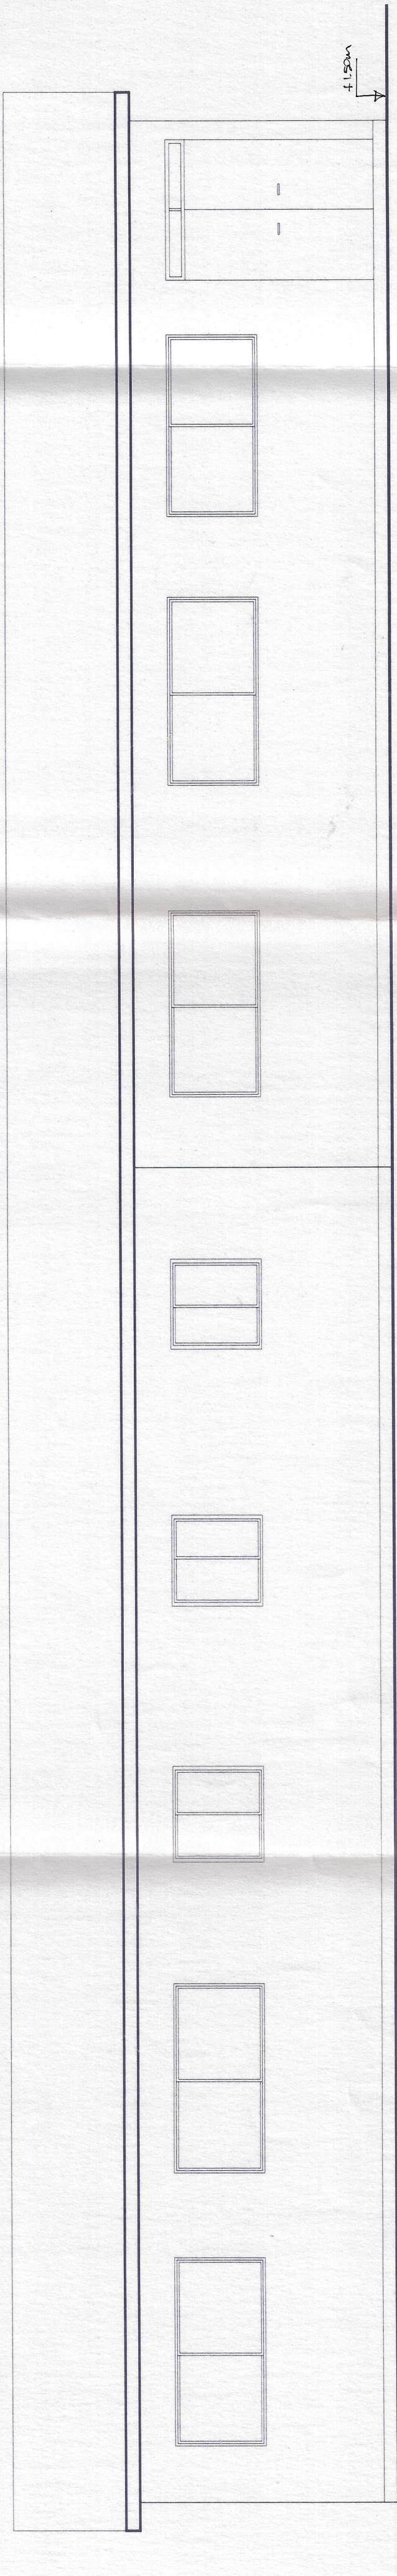

ELEVACION ORIENTE EXISTENTE

ESC. 1/50

CASTRO Y ROMAN ARQUITECTOS
ASOCIADOS LTDA.
El presente documento corresponde al
trabajo profesional de registro de Proyecto
Nº 45 de fecha 22/02 expedido por 12
planos y 4 hojas del interior.
Inscripción Rol 13-049
1ª Categoría R.M.R.I.
JOSE RAMIRO CASTRO P.
ARQUITECTO
P. CASTRO Y ROMAN ARQUITECTOS
ASOCIADOS LTDA.

ELEVACION PROYECTADA ORIENTE (SECTOR COCINA)

ESC. 1/50

MOP DIRECCION GENERAL DE OBRAS PUBLICAS
DIRECCION DE ARQUITECTURA

OBRA: AMPLIACION ESCUELA F-234. RAPEL, MONTE PATRIA		ESCALA: 1:50
PLANO: ELEVACIONES EXISTENTES Y PROYECTADAS COCINA, COMEDOR		SUP. PROYECTO:
UBICACION: LOCALIDAD DE RAPEL - COMUNA DE MONTE PATRIA - PROVINCIA DE LIMARI		REVISOR:
VIA 0	PROYECTO	PROYECTO
ARIEL RIVERA GUEBALMAR DIRECTOR REGIONAL		FRANCISCO GUERRA JERALDO ARQUITECTO PROYECTISTA
DIBUJO: MIGUEL ALFARO S.		(FOLIO: FOLIO NÚMERO = 000-000-000)
CLAVE		FECHA: DICIEMBRE 1999
4		A
PLANO N		SUP. PLANO 0.50 X 0.84