




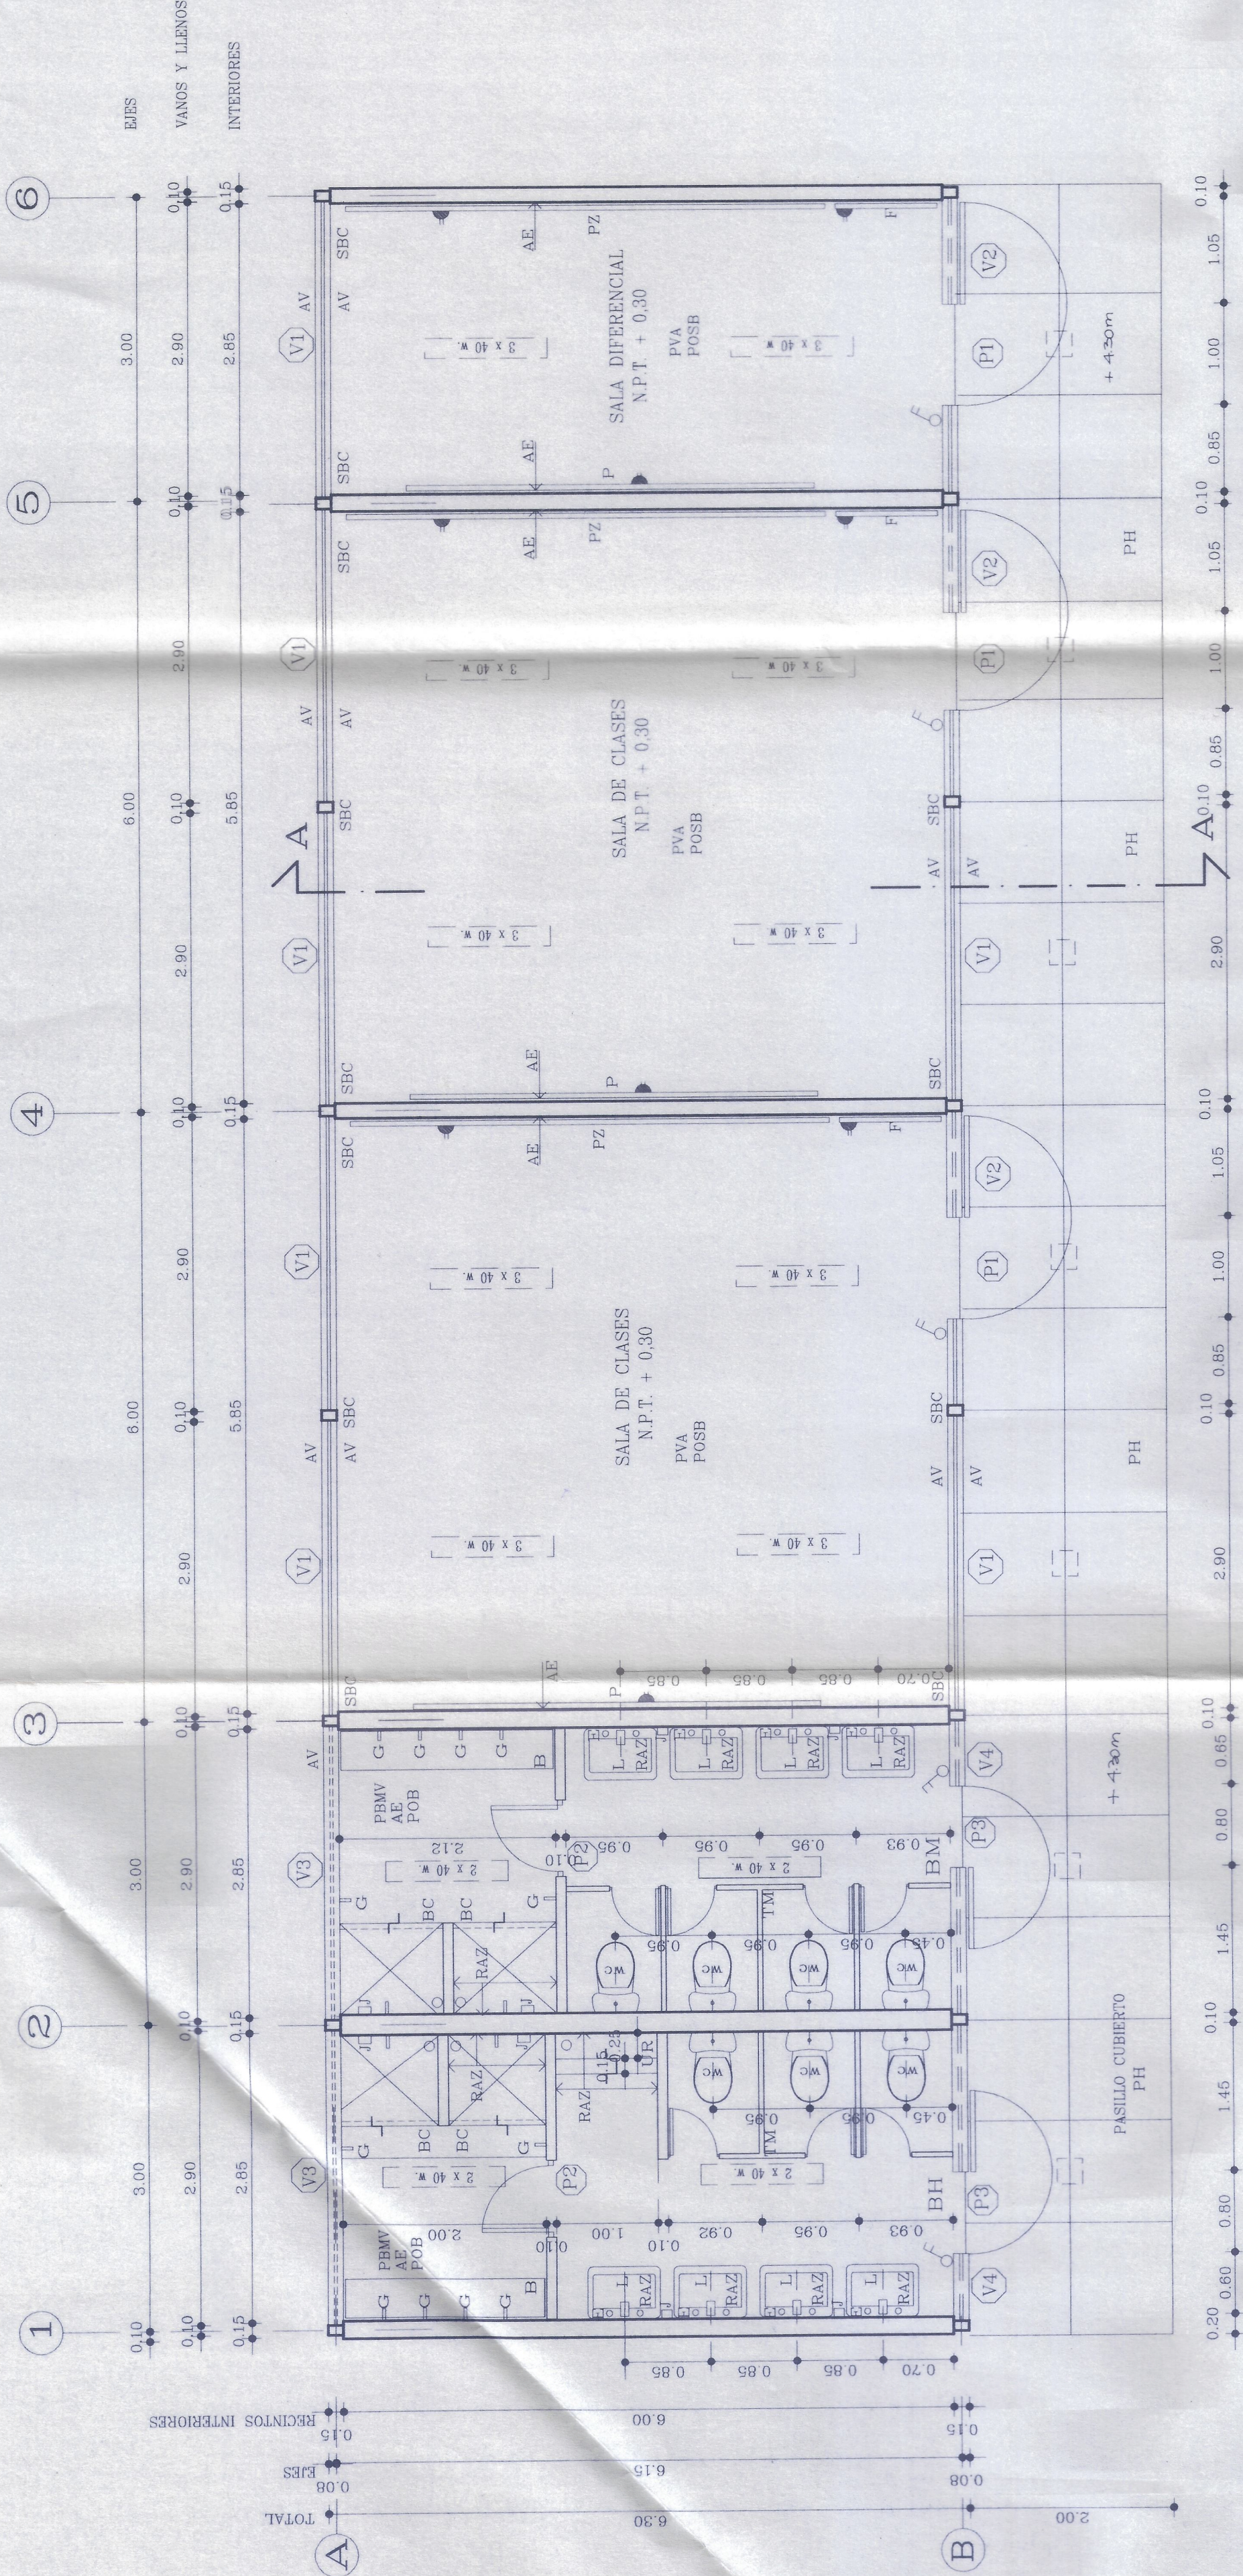


PLANTA MODULO SALA DE CLASES PONIENTE Y BAÑOS Esc. 1:50

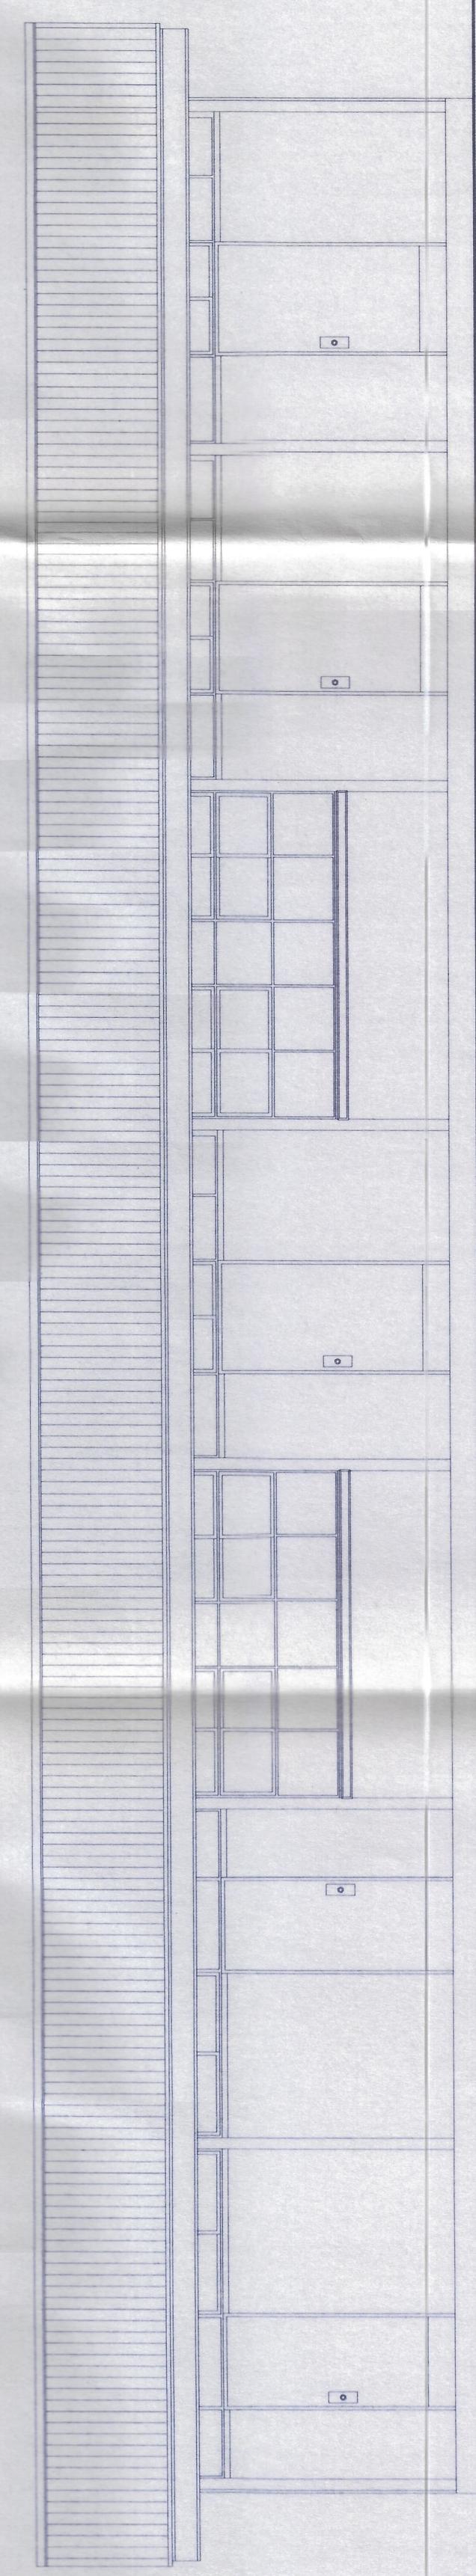


ELEVACION PRINCIPAL Esc. 1:50

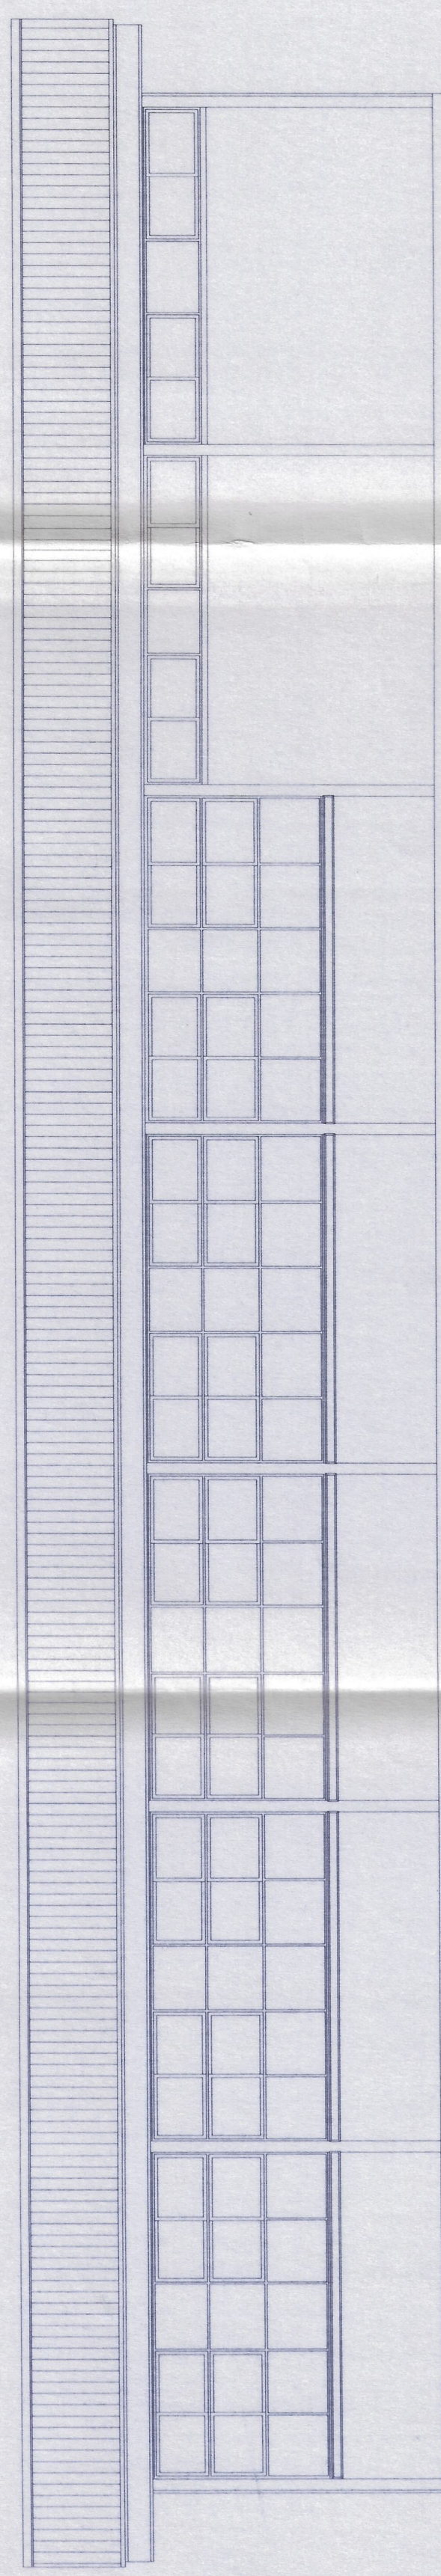


ELEVACION POSTERIOR Esc. 1:50

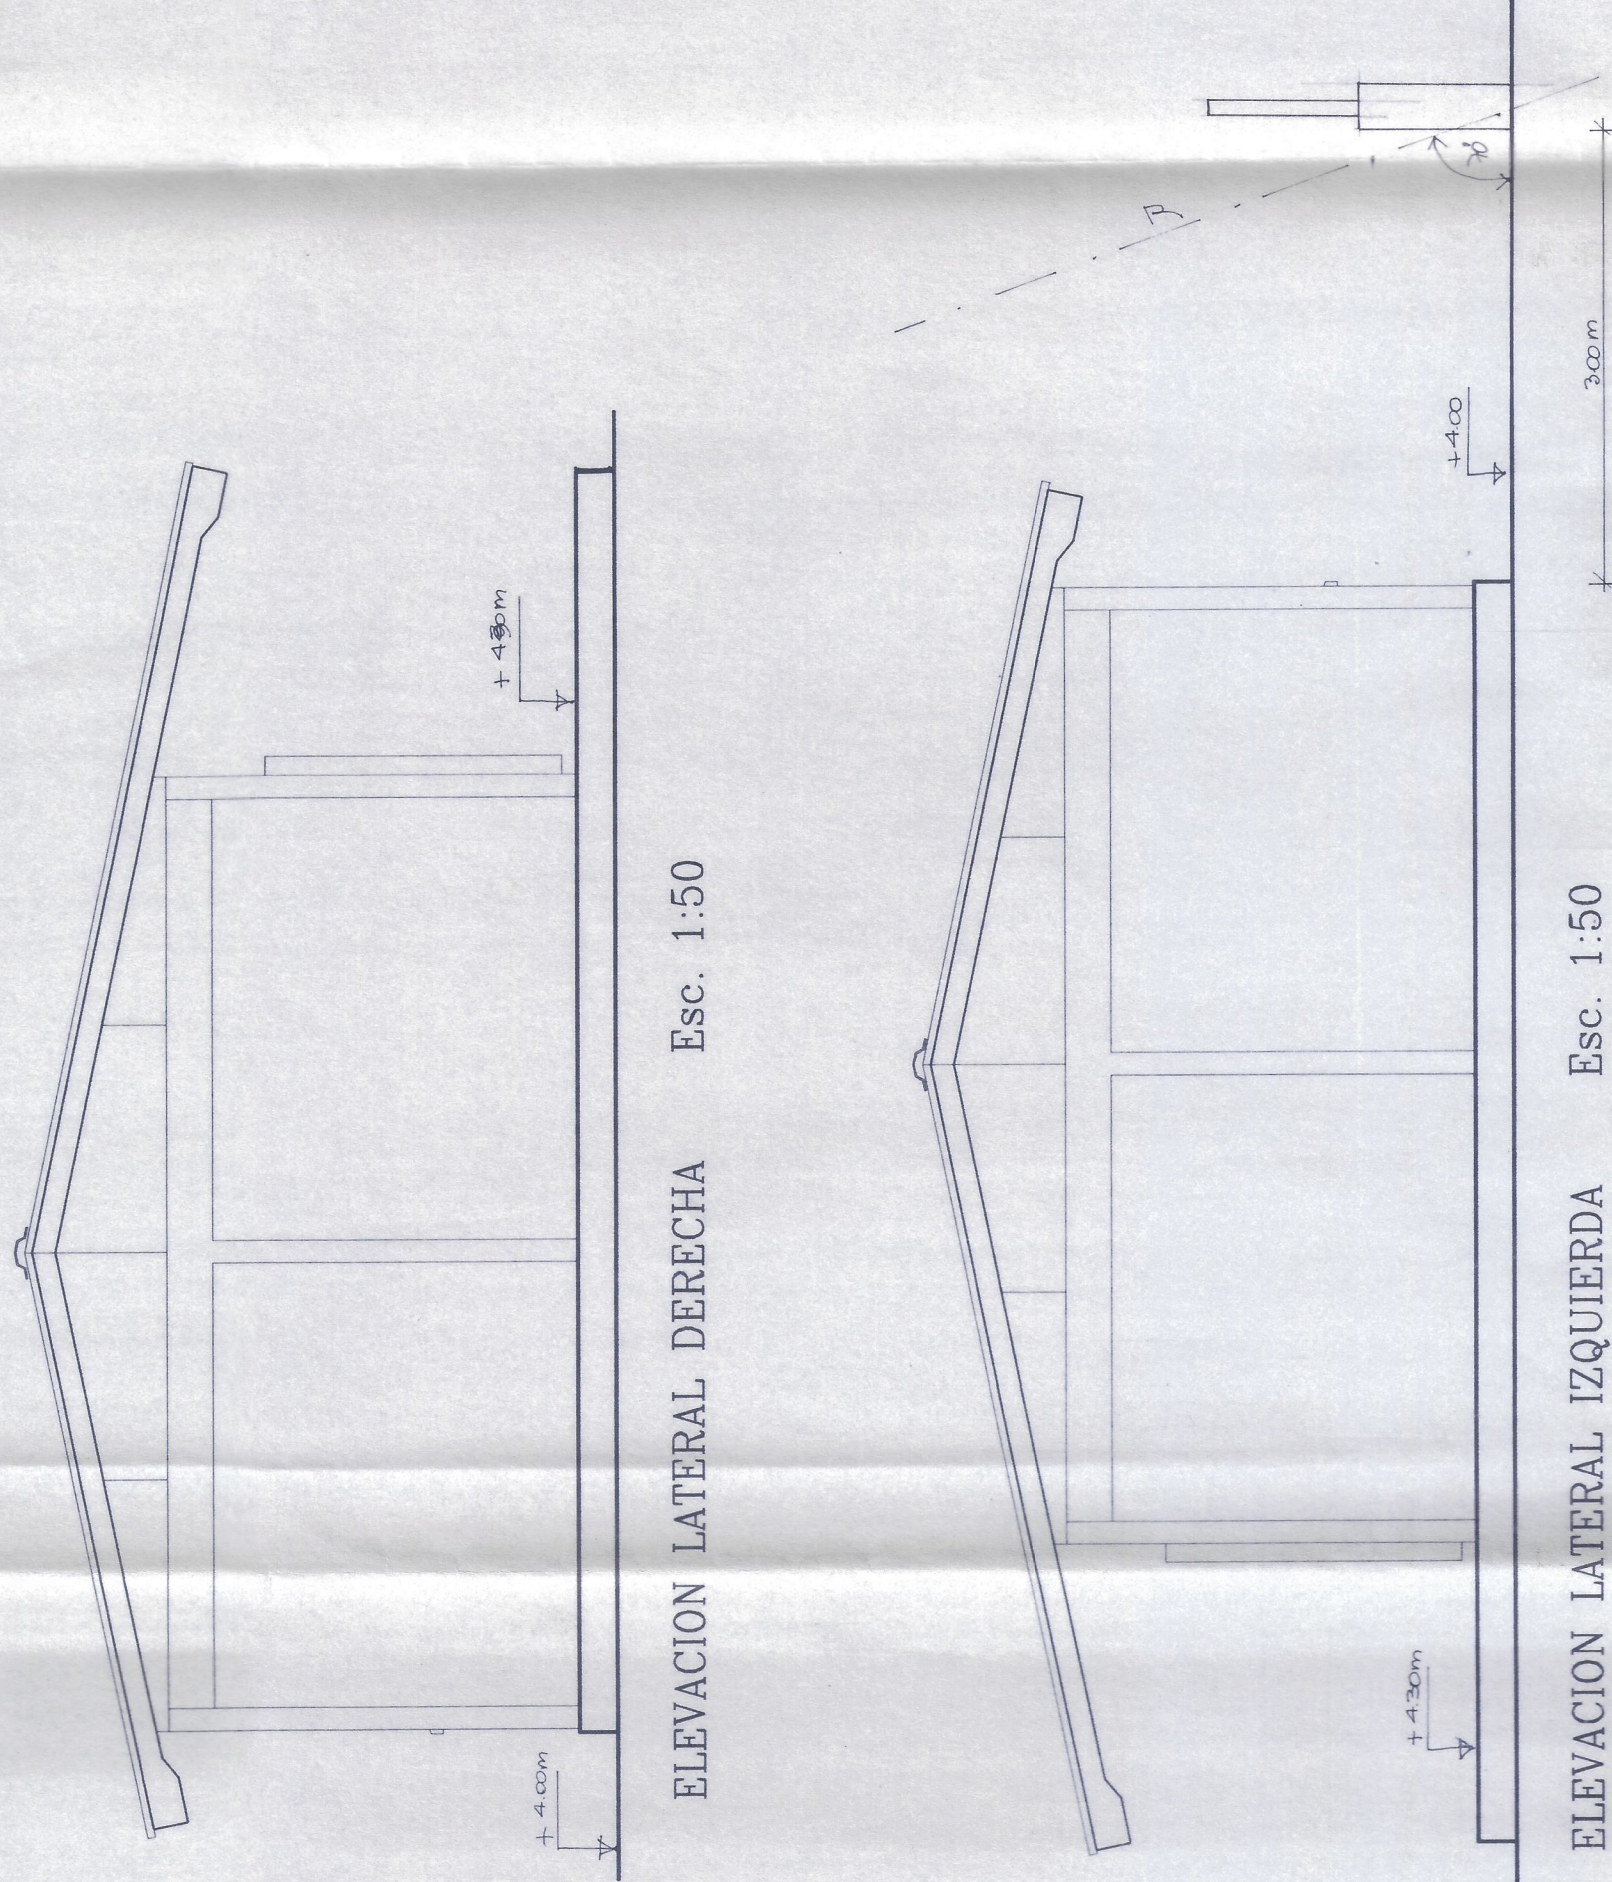

ELEVACION LATERAL IZQUIERDA Esc. 1:50

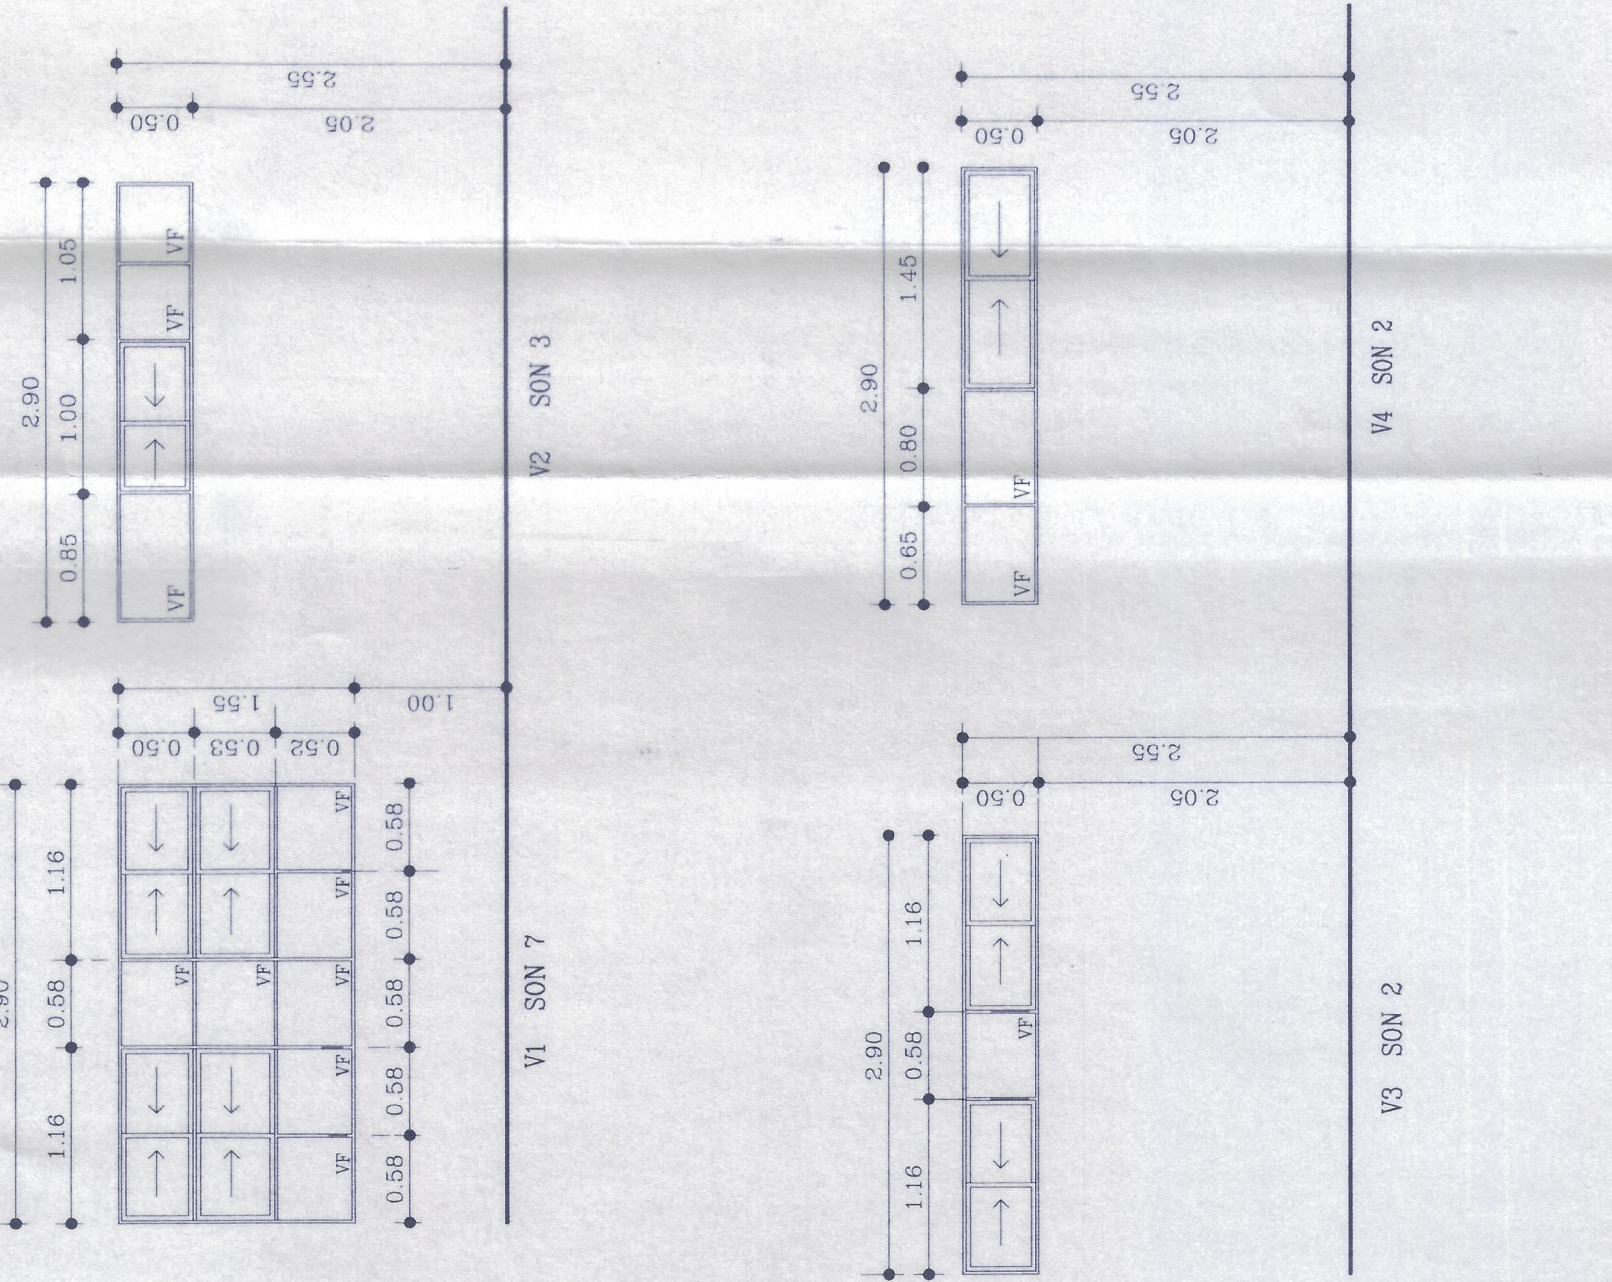

ELEVACION LATERAL DERECHA Esc. 1:50

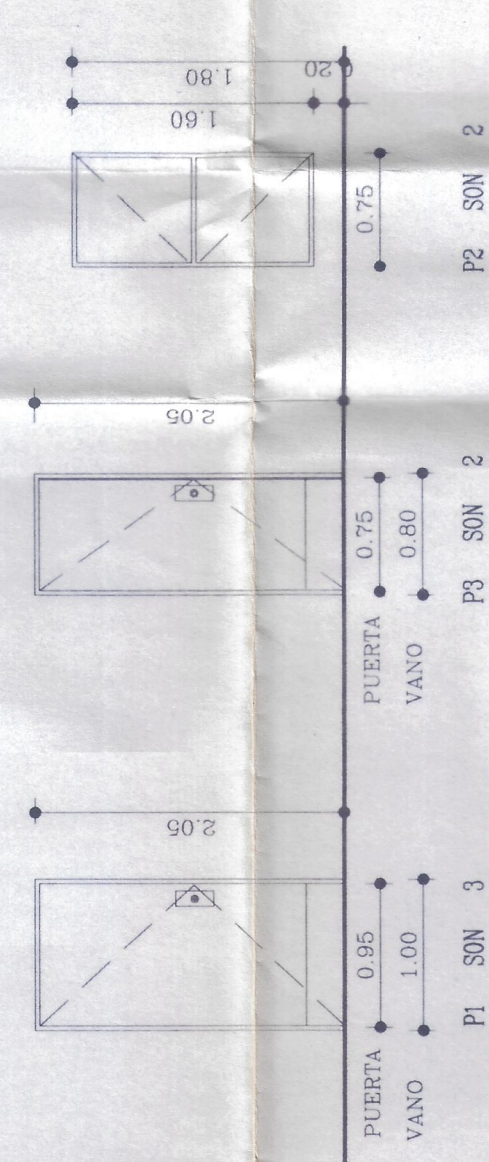

PUERTAS Y VENTANAS Esc. 1:50

NOTA: LAS COTAS Y NIVELES DEBERAN VERIFICARSE EN OBRA

CASTRO Y ROMAN ARQUITECTOS
ASOCIADOS LTDA.
El presente documento corresponde al
Integrante favorable de calidad de Proyecto
Nº 35 de fecha 20/02/2022 emitido por 12
planes y 4 hojas del libro.
Inscripción Rol 13-049
1ª Categoría R.M.R.I.

JOSE RAMIRO CASTRO P.
ARQUITECTO
P. CASTRO Y ROMAN ARQUITECTOS
ASOCIADOS LTDA.

NOMENCLATURA	
PVA	- PAVIMENTO VINILO ASBESTO 2.4mm esp. TRAFICO INTENSU.
GR	- GRADA DE HORMIGON HECHO EN OBRA
AV	- ALBANILERIA A LA VISTA PINTADA (INTERIOR Y EXTERIOR)
AE	- ALBANILERIA ESTUCADA (INTERIOR)
AE	- ALBANILERIA ESTUCADA (EXTERIOR)
POSB	- PINTURA OLEO SEMBRILLO.
PH	- PASTELON DE HORMIGON IN SITU.
P	- PERCHERO
PZ	- PIZARRON.
F	- FIGERO
	- EQUIPO FLORESCENTE 3x40w.
	- PLAFONT CON DIFUSOR ACRILICO CUADRADO 22x22cms. 4x75w.

MOP DIRECCION GENERAL DE OBRAS PUBLICAS
DIRECCION DE ARQUITECTURA

obra: AMPLIACION ESCUELA G-234 WENCESLAO VARGAS

plan: SERVICIOS HIGIENICOS, SALAS DE CLASES, SALA DIFERENCIAL

ubicacion: PAPEL - COMUNA DE MATEPatria PROV. DEL LIMARI

PROYECTO	REVISOR	ESCALA	SEÑALADO
AREL RIVERA	JOSE GARCIA	1:50	0.57 x 0.97
DIRECTOR REGIONAL	JEFE UNIDAD DE PROYECTOS		
W. SIVERA			