




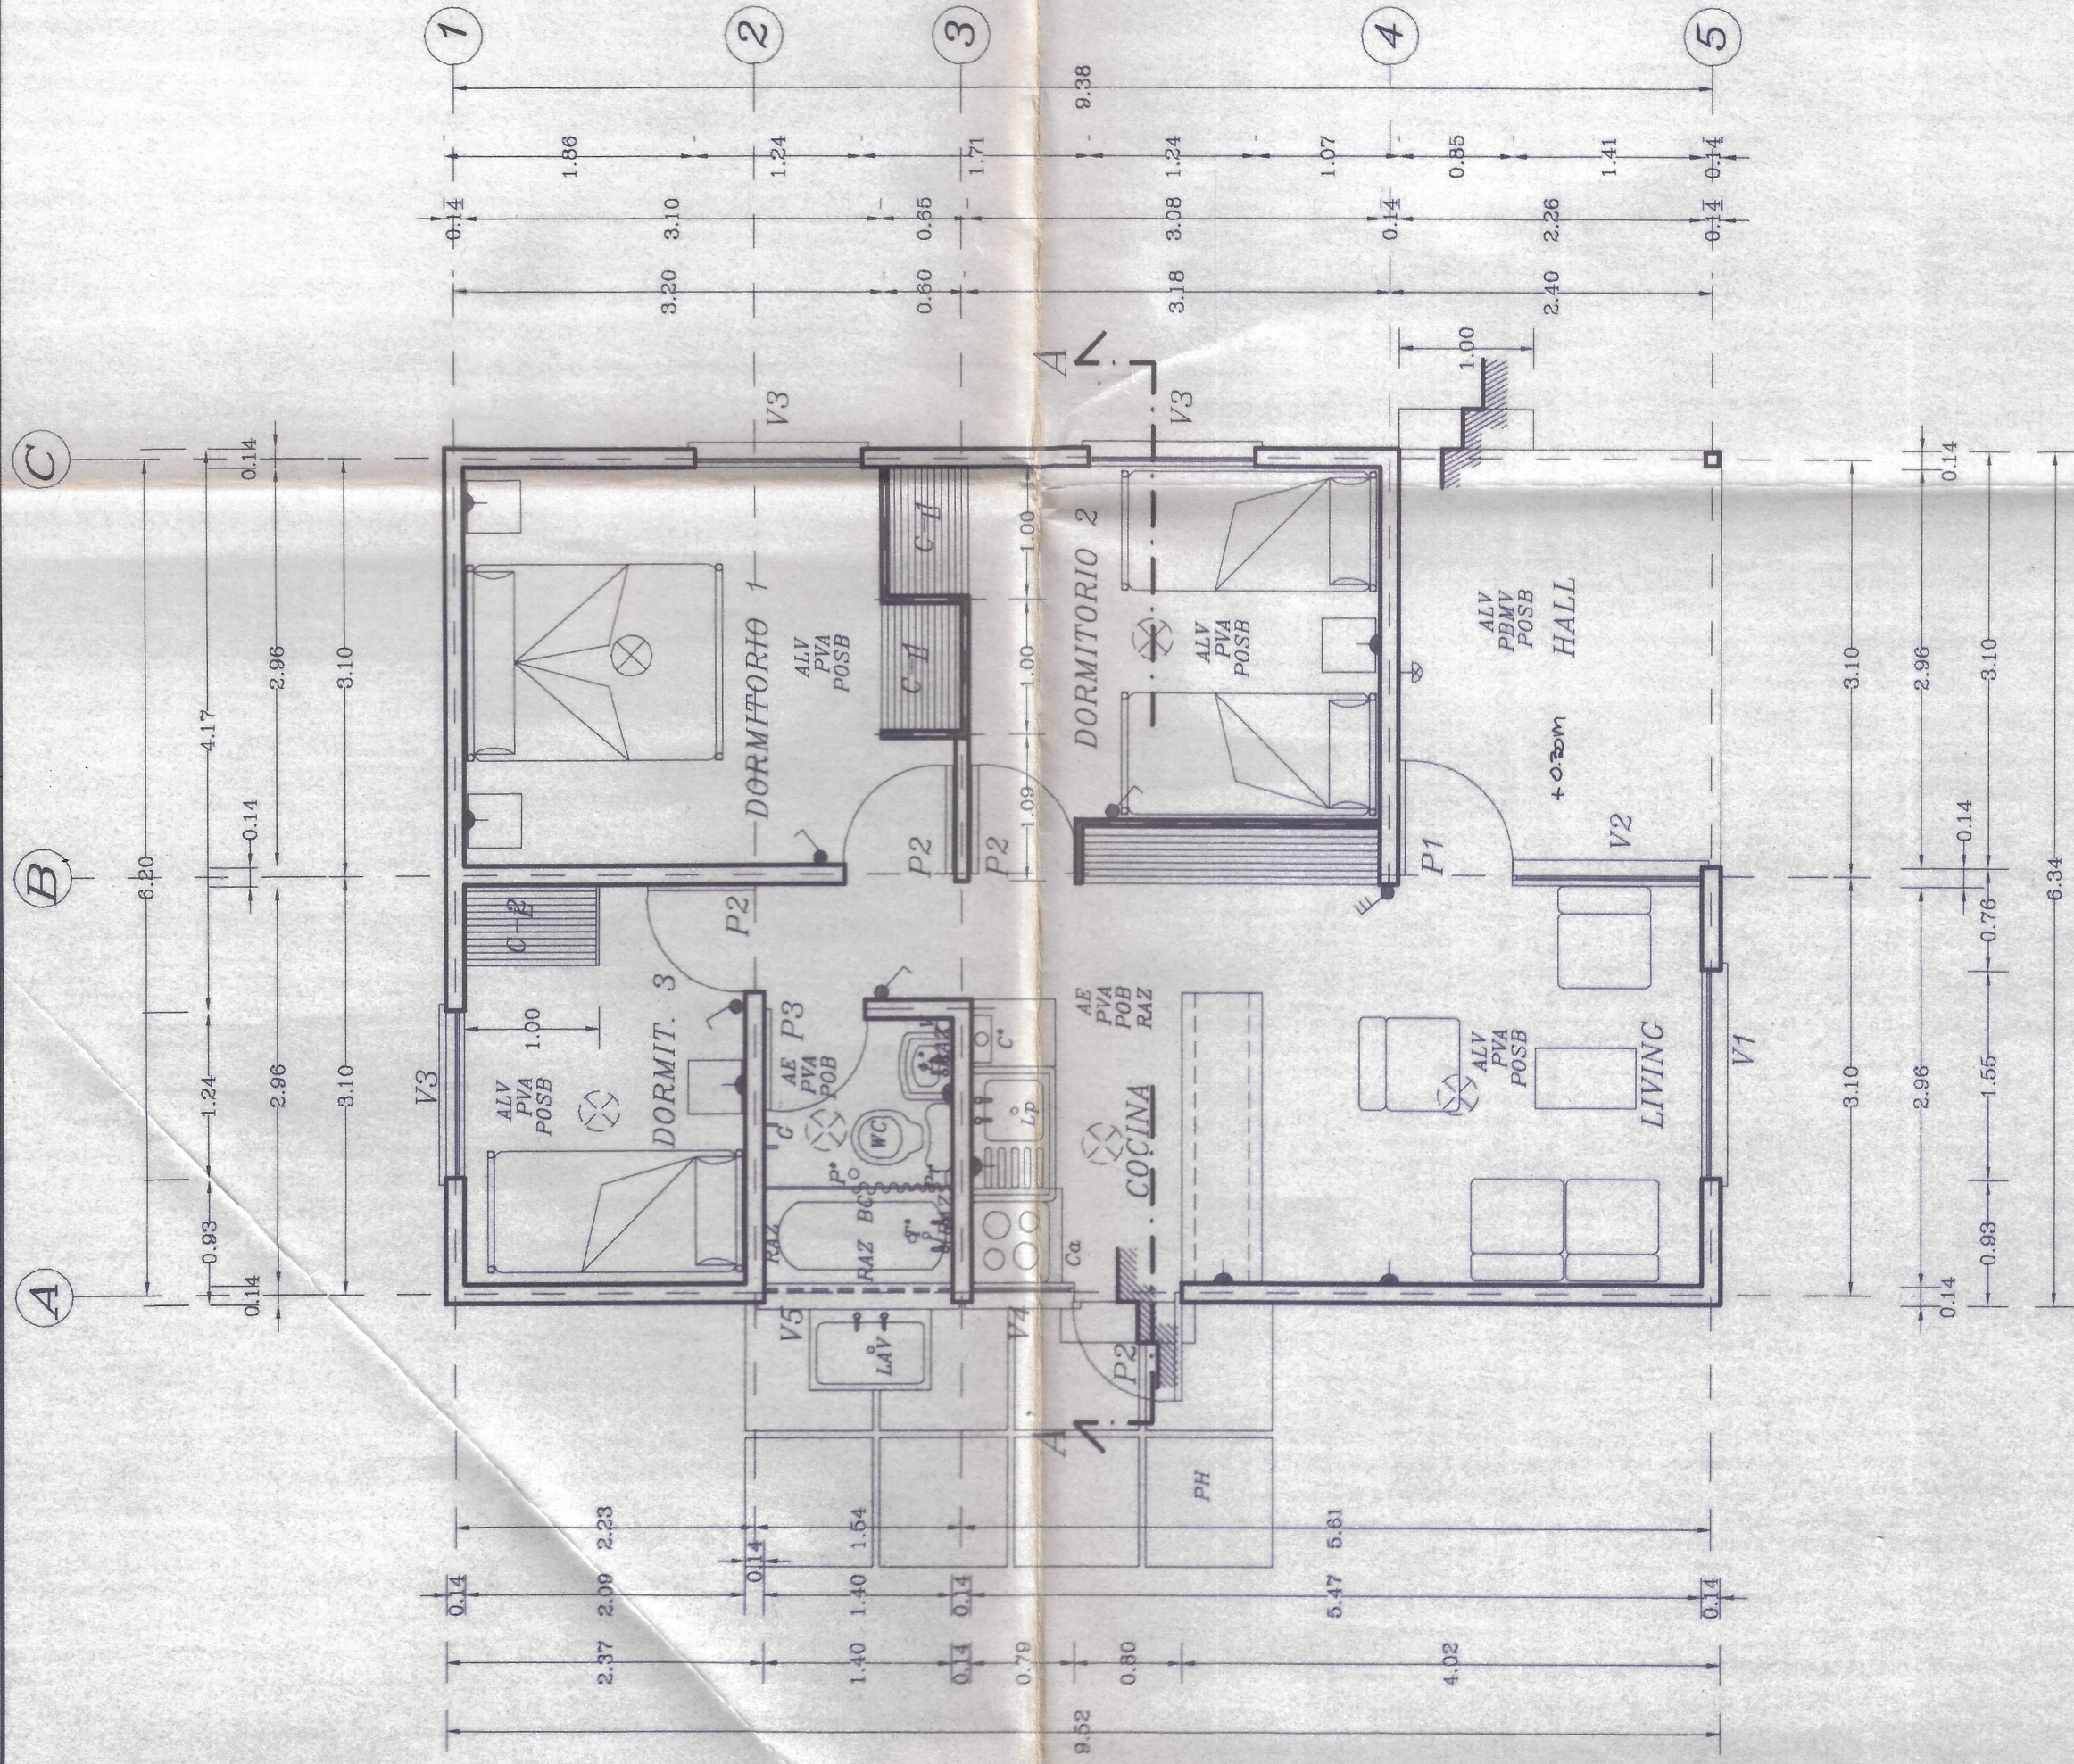


PLANTA DE ARQUITECTURA
Esc. 1:50

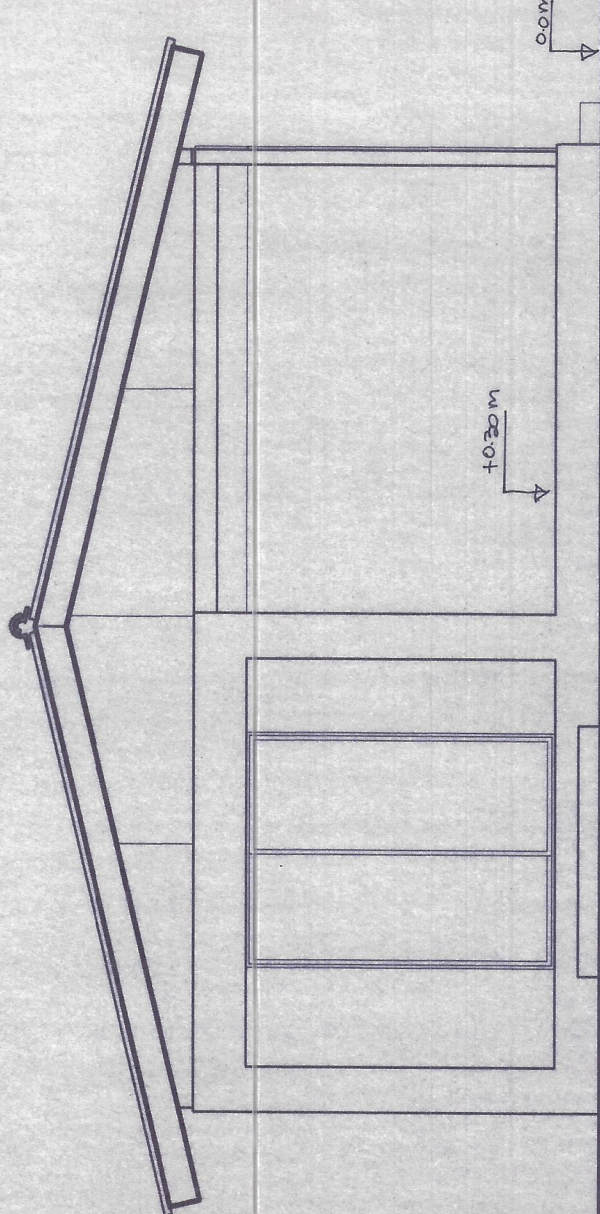

ELEVACION PRINCIPAL
Esc. 1:50

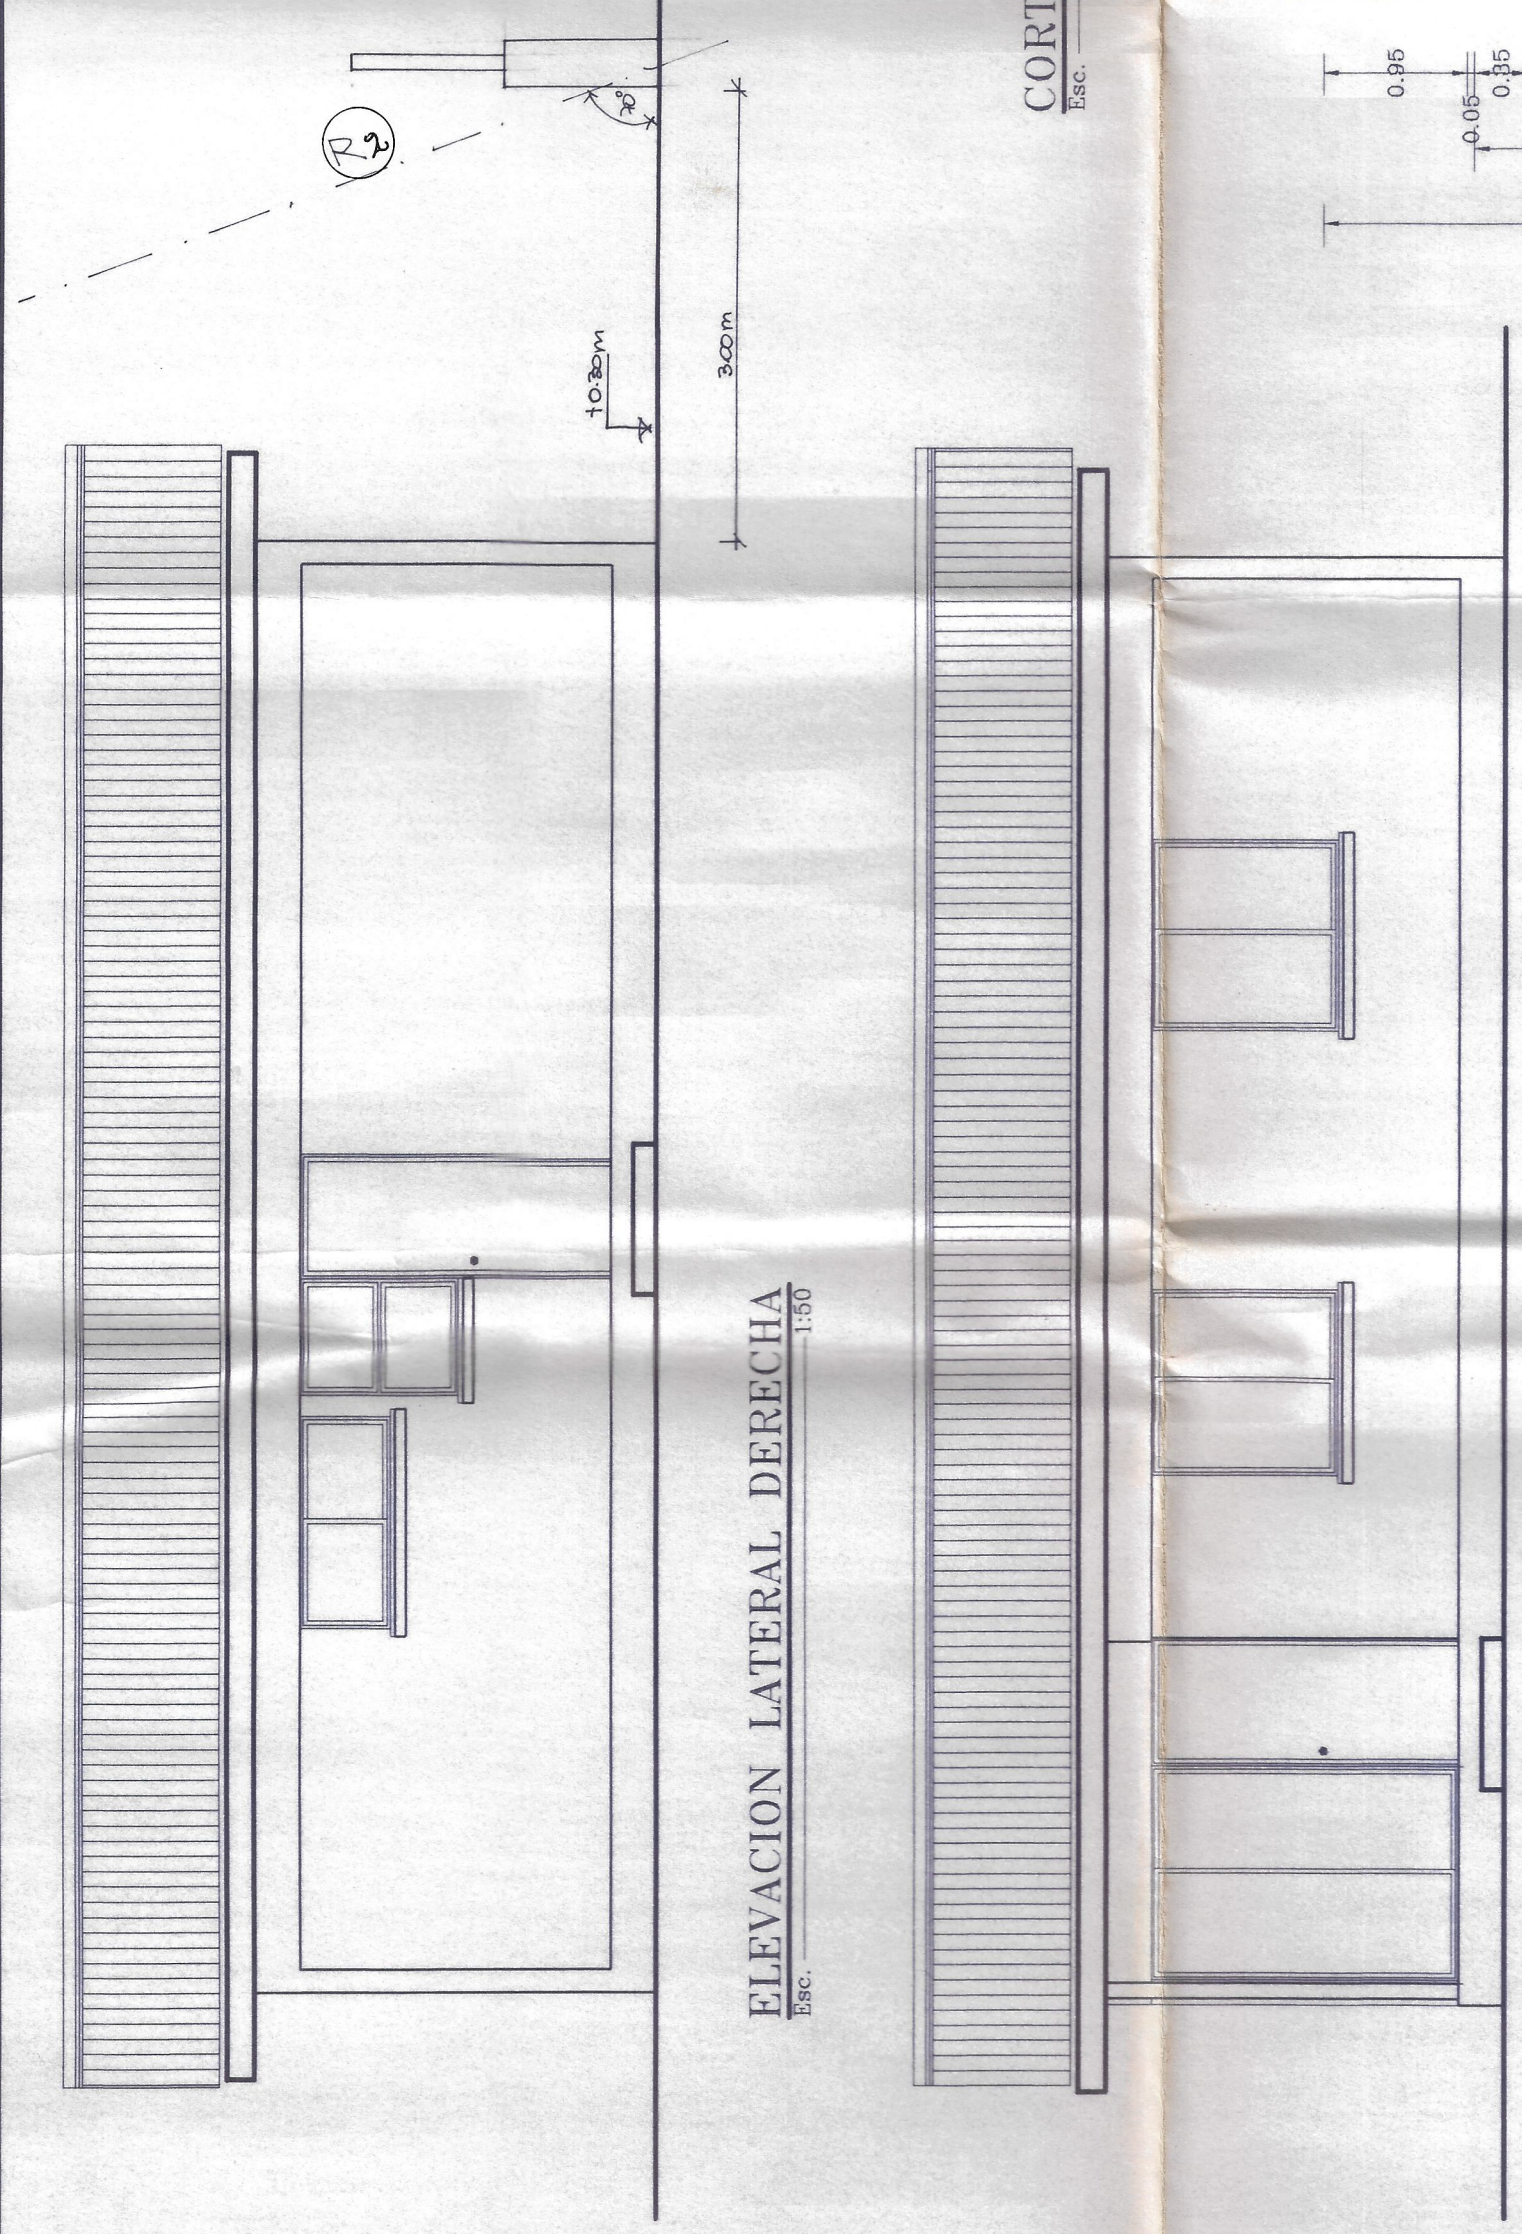


ELEVACION LATERAL DERECHA
Esc. 1:50

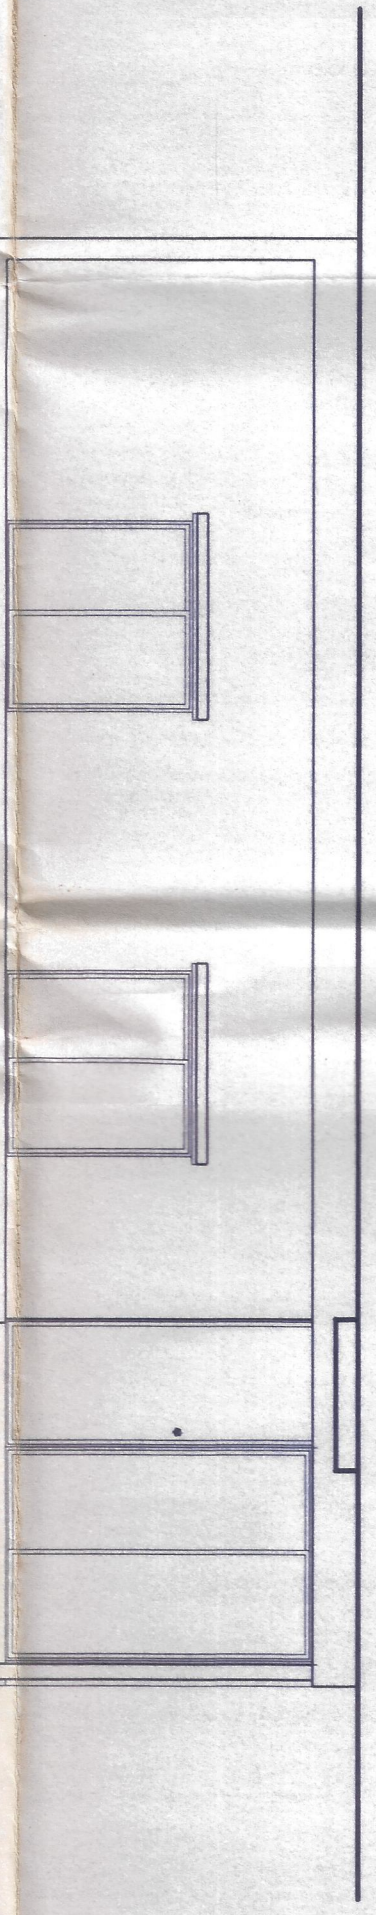


ELEVACION LATERAL IZQUIERDA
Esc. 1:50


NOMENCLATURA	
PVA	-PAVIMENTO VINILO ASBESTO 2.4mm.
PBMV	-PAVIMENTO BALDOSA MICROVIBRADA.
AE	-ALBAÑILERIA ESTUCADA.
ALV	-ALBAÑILERIA A LA VISTA.
RAZ	-REVESTIMIENTO AZULEJO BLANCO 15/15cms.
POB	-PINTURA OLEO SEMBRILLO.
POB	-PINTURA OLEO BRILLANTE.
Lp	-COCINA MADEIRA VIVACE 4 PLATOS Y HORNO.
Ca	-LAVAPIATO ACERO INOXIDABLE, UNA TAZA Y UN SECADOR.
C	-CAMPANA DE FIERRO REVESTIDA CON ACERO GALVANIZADO
T	-CALEFONTE MADEIRA 5HS.
WC	-TINA ENLOSGADA TIPO CORVI L=4', INCLUYE GRIFERIA COMPLETA Y CHALLA.
L*	-INODORO TIPO ARTESIAN DE FAMILIOSA.
BC	-LAVAMANOS TIPO TOME MONTADO, SOBRE ESTRUCTURA METALICA.
Pr	-BARRA CORTINA.
E	-GANCHOS DE LOSA EMBUTIDA.
V	-PORTABROLLO LOSA EMBUTIDA.
Pr	-ESPEJO 40/60cms. SOBRE MARCO DE ALUMINIO.
LAV	-VENTILACION EN BAÑO.
×	-PILETA EN PISO DE PVC.
×	-LAVADERO FIBRO-CEMENTO MODELO STANDARD. SOBRE ESTRUCTURA METALICA.
×	-PIAFONT 20X20cm.
×	-PIAFONT EXTERIOR 75W

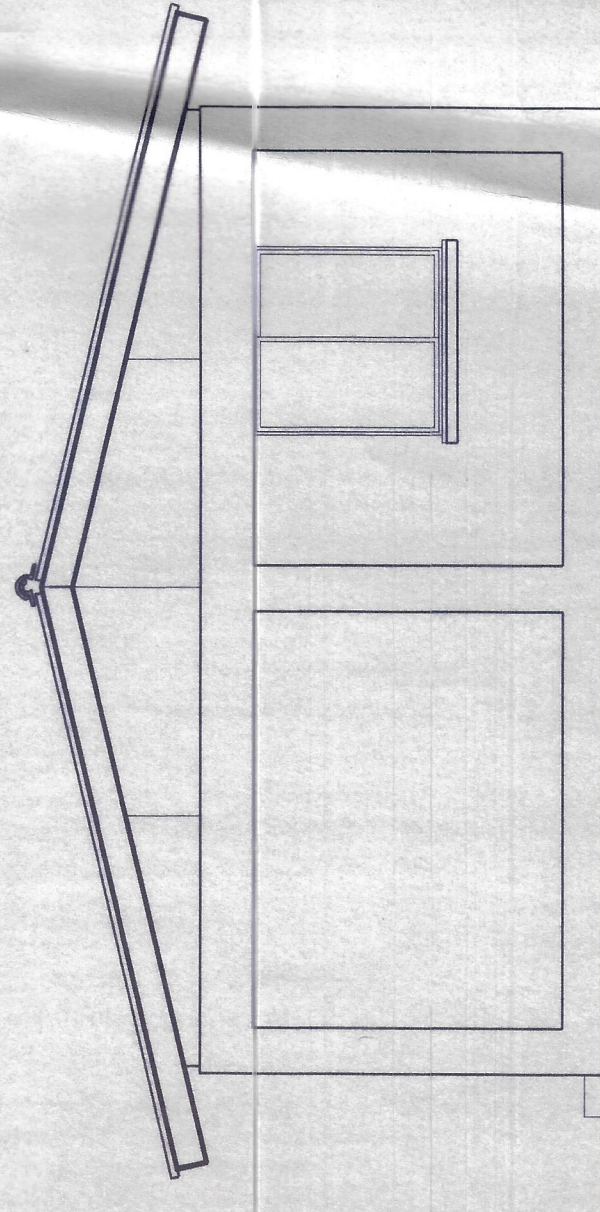

ELEVACION POSTERIOR
Esc. 1:50

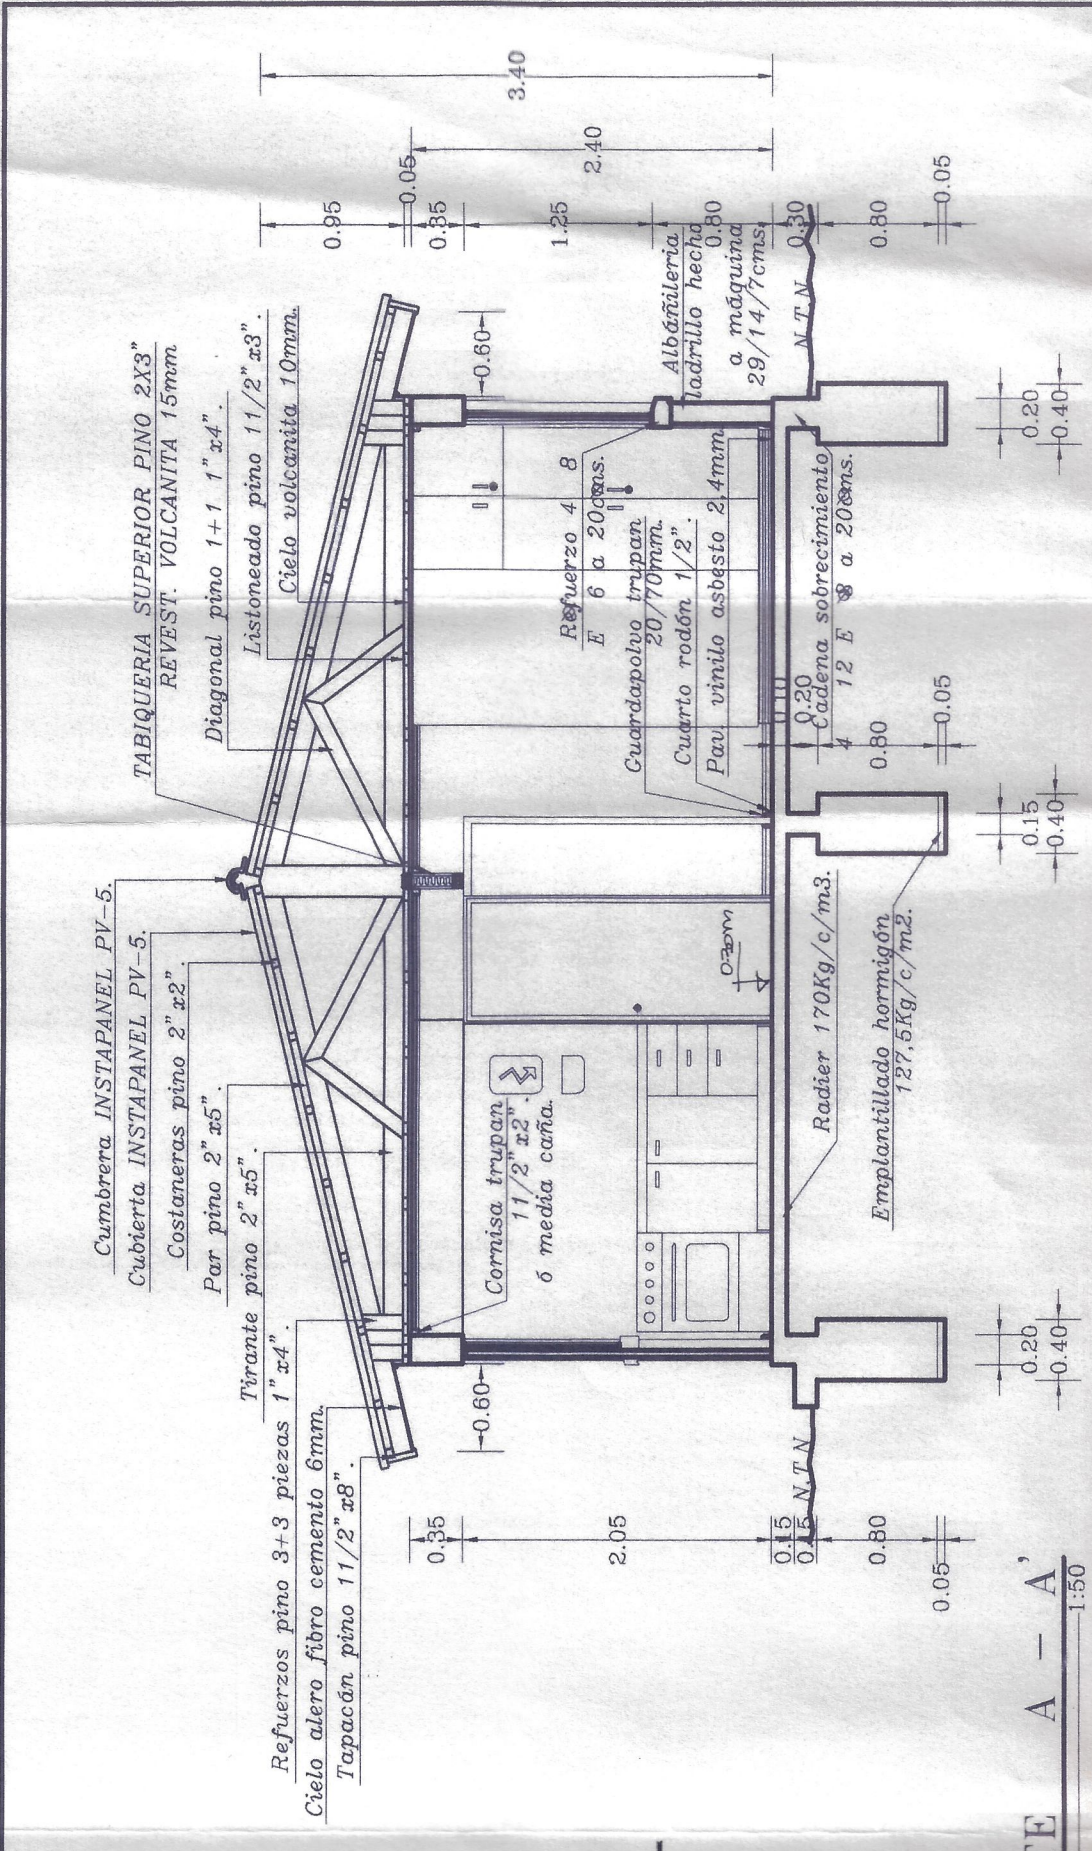

CORTE A - A'
Esc. 1:50

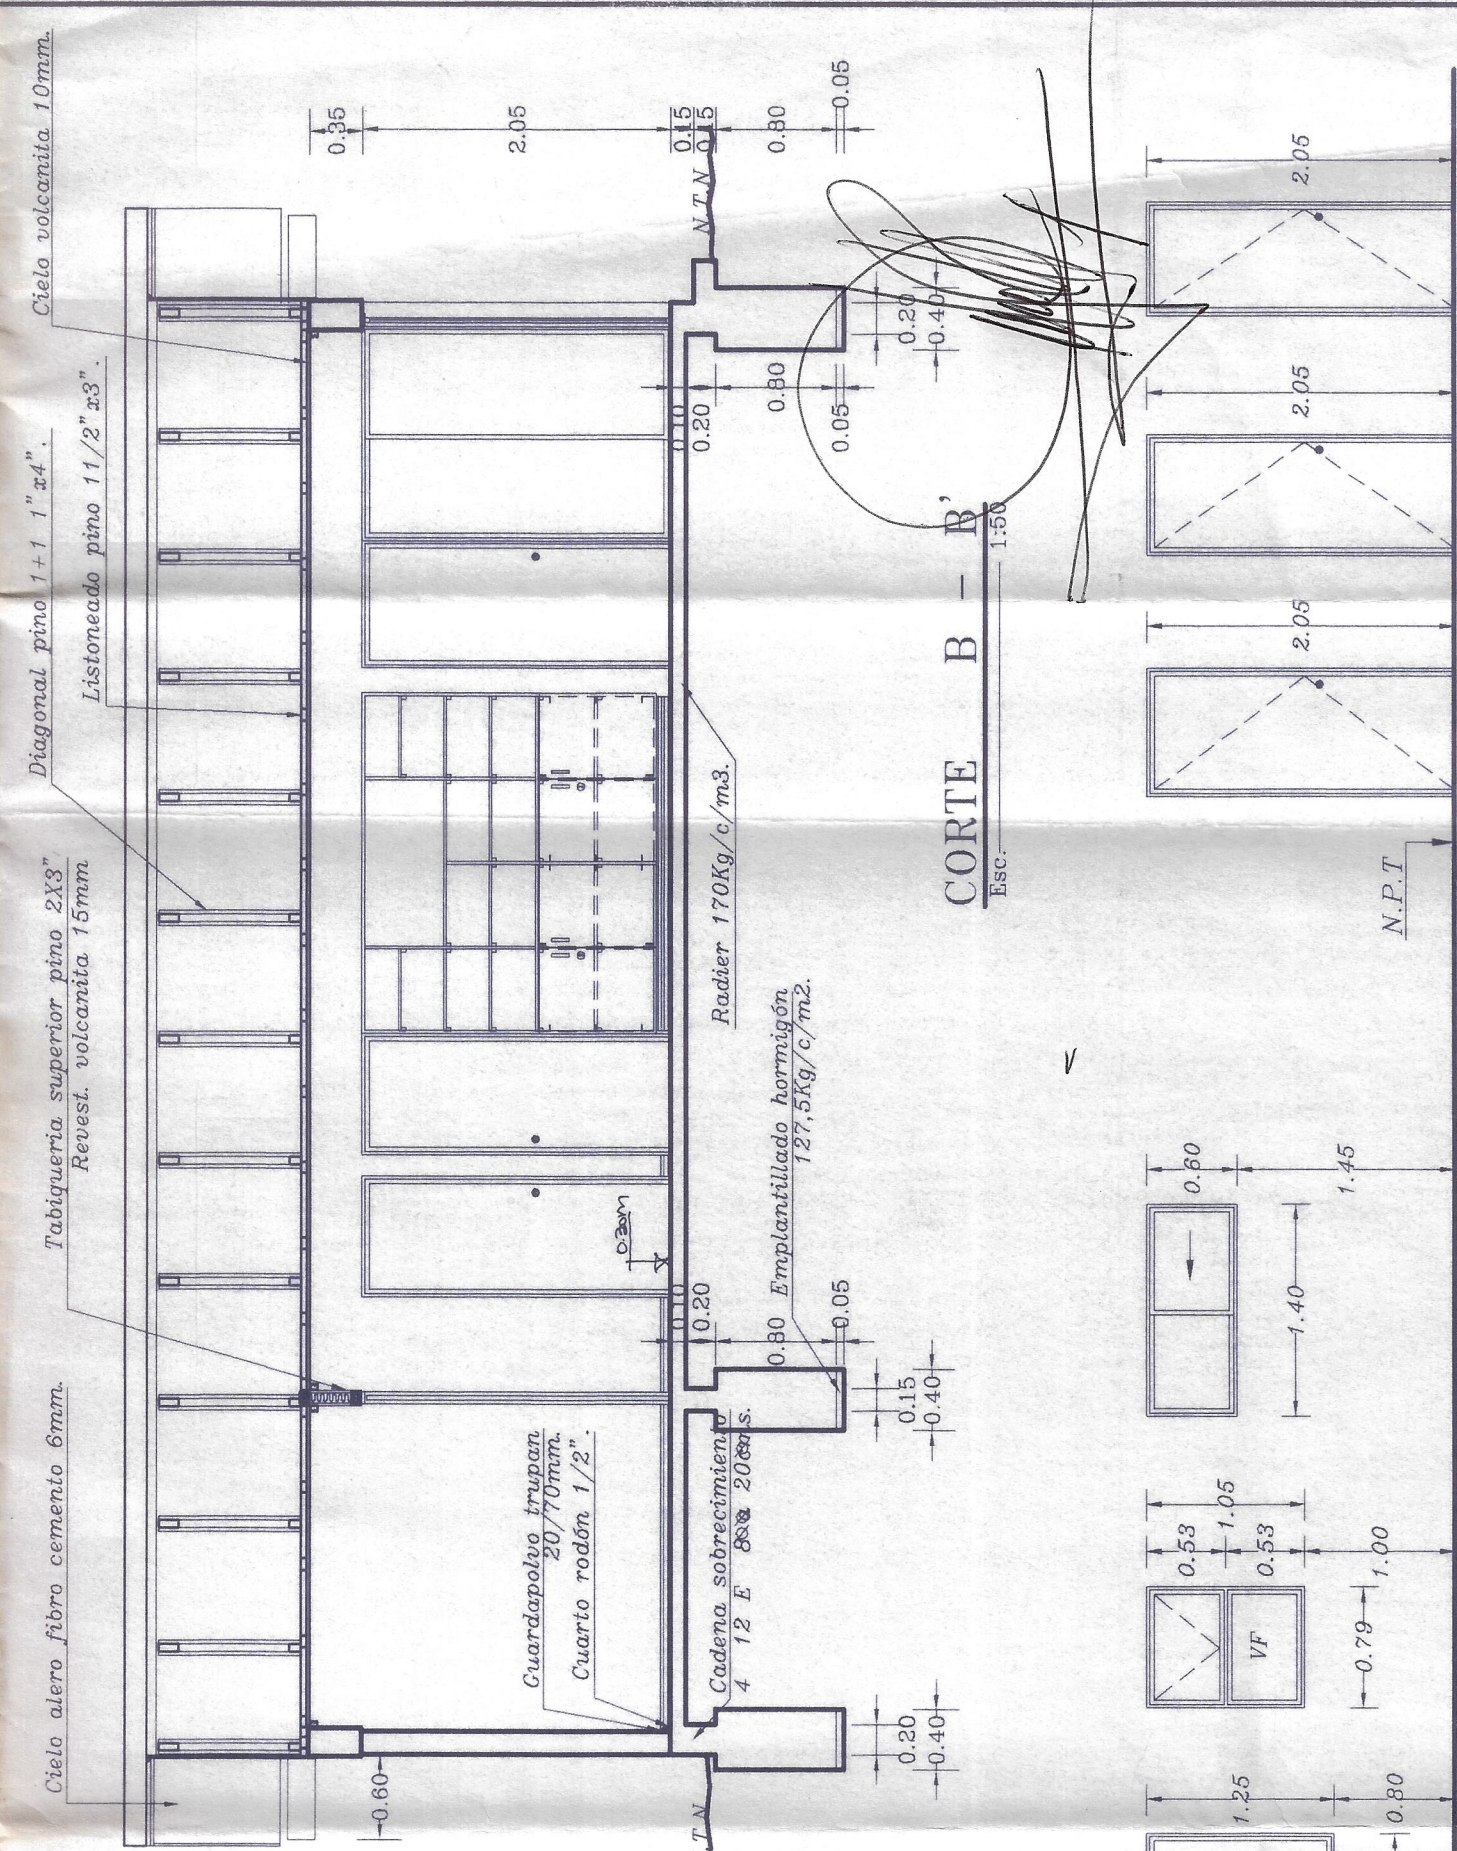

CORTE B - B'
Esc. 1:50

PUERTAS Y VENTANAS
Esc. 1:50

PUERTAS Y VENTANAS
Esc. 1:50

El presente documento corresponde al
interior favorable de revisión de Proyecto
Nº 96 de fecha 23/12/2012 compuesto por 2
planos y 3 hojas del informe.

El presente documento corresponde al
interior favorable de revisión de Proyecto
Nº 96 de fecha 23/12/2012 compuesto por 2
planos y 3 hojas del informe.

CUADRO DE SUPERFICIES	
A	6.34 x 7.115 = 45.11 mts2.
B	2.40 x 3.24 = 7.78 mts2.
C	2.40 x 3.10 (1/2 SUP.) = 3.72 mts2.
SUP. TOTAL	=56.61 mts2.

A	B	C
---	---	---

obra: AMPLIACION ESCUELA G-234 WENCESLAO VARGAS
plano: VIVIENDA
ubicación: RAPEL - COMUNA DE MONTE PATRIA - PROV. DEL LIMARI

JOSE RAMIRO CASTRO P.
ARQUITECTO

JOSE RAMIRO CASTRO P.
ARQUITECTO

PROYECTO	REVISOR	PROYECTO	REVISOR
ARIEL RIQUELME GUEBALMAR ARQUITECTO DIRECTOR REGIONAL	FRANCISCO GUERRA JERALDO ARQUITECTO	JOSE RAMIRO CASTRO P. ARQUITECTO	JOSE RAMIRO CASTRO P. ARQUITECTO
DIBUJO: W. RIVERA P.	(r14 File Name =)	JEFE UNIDAD DE PROYECTOS	JEFE UNIDAD DE PROYECTOS
FECHA: ENERO 2000			