




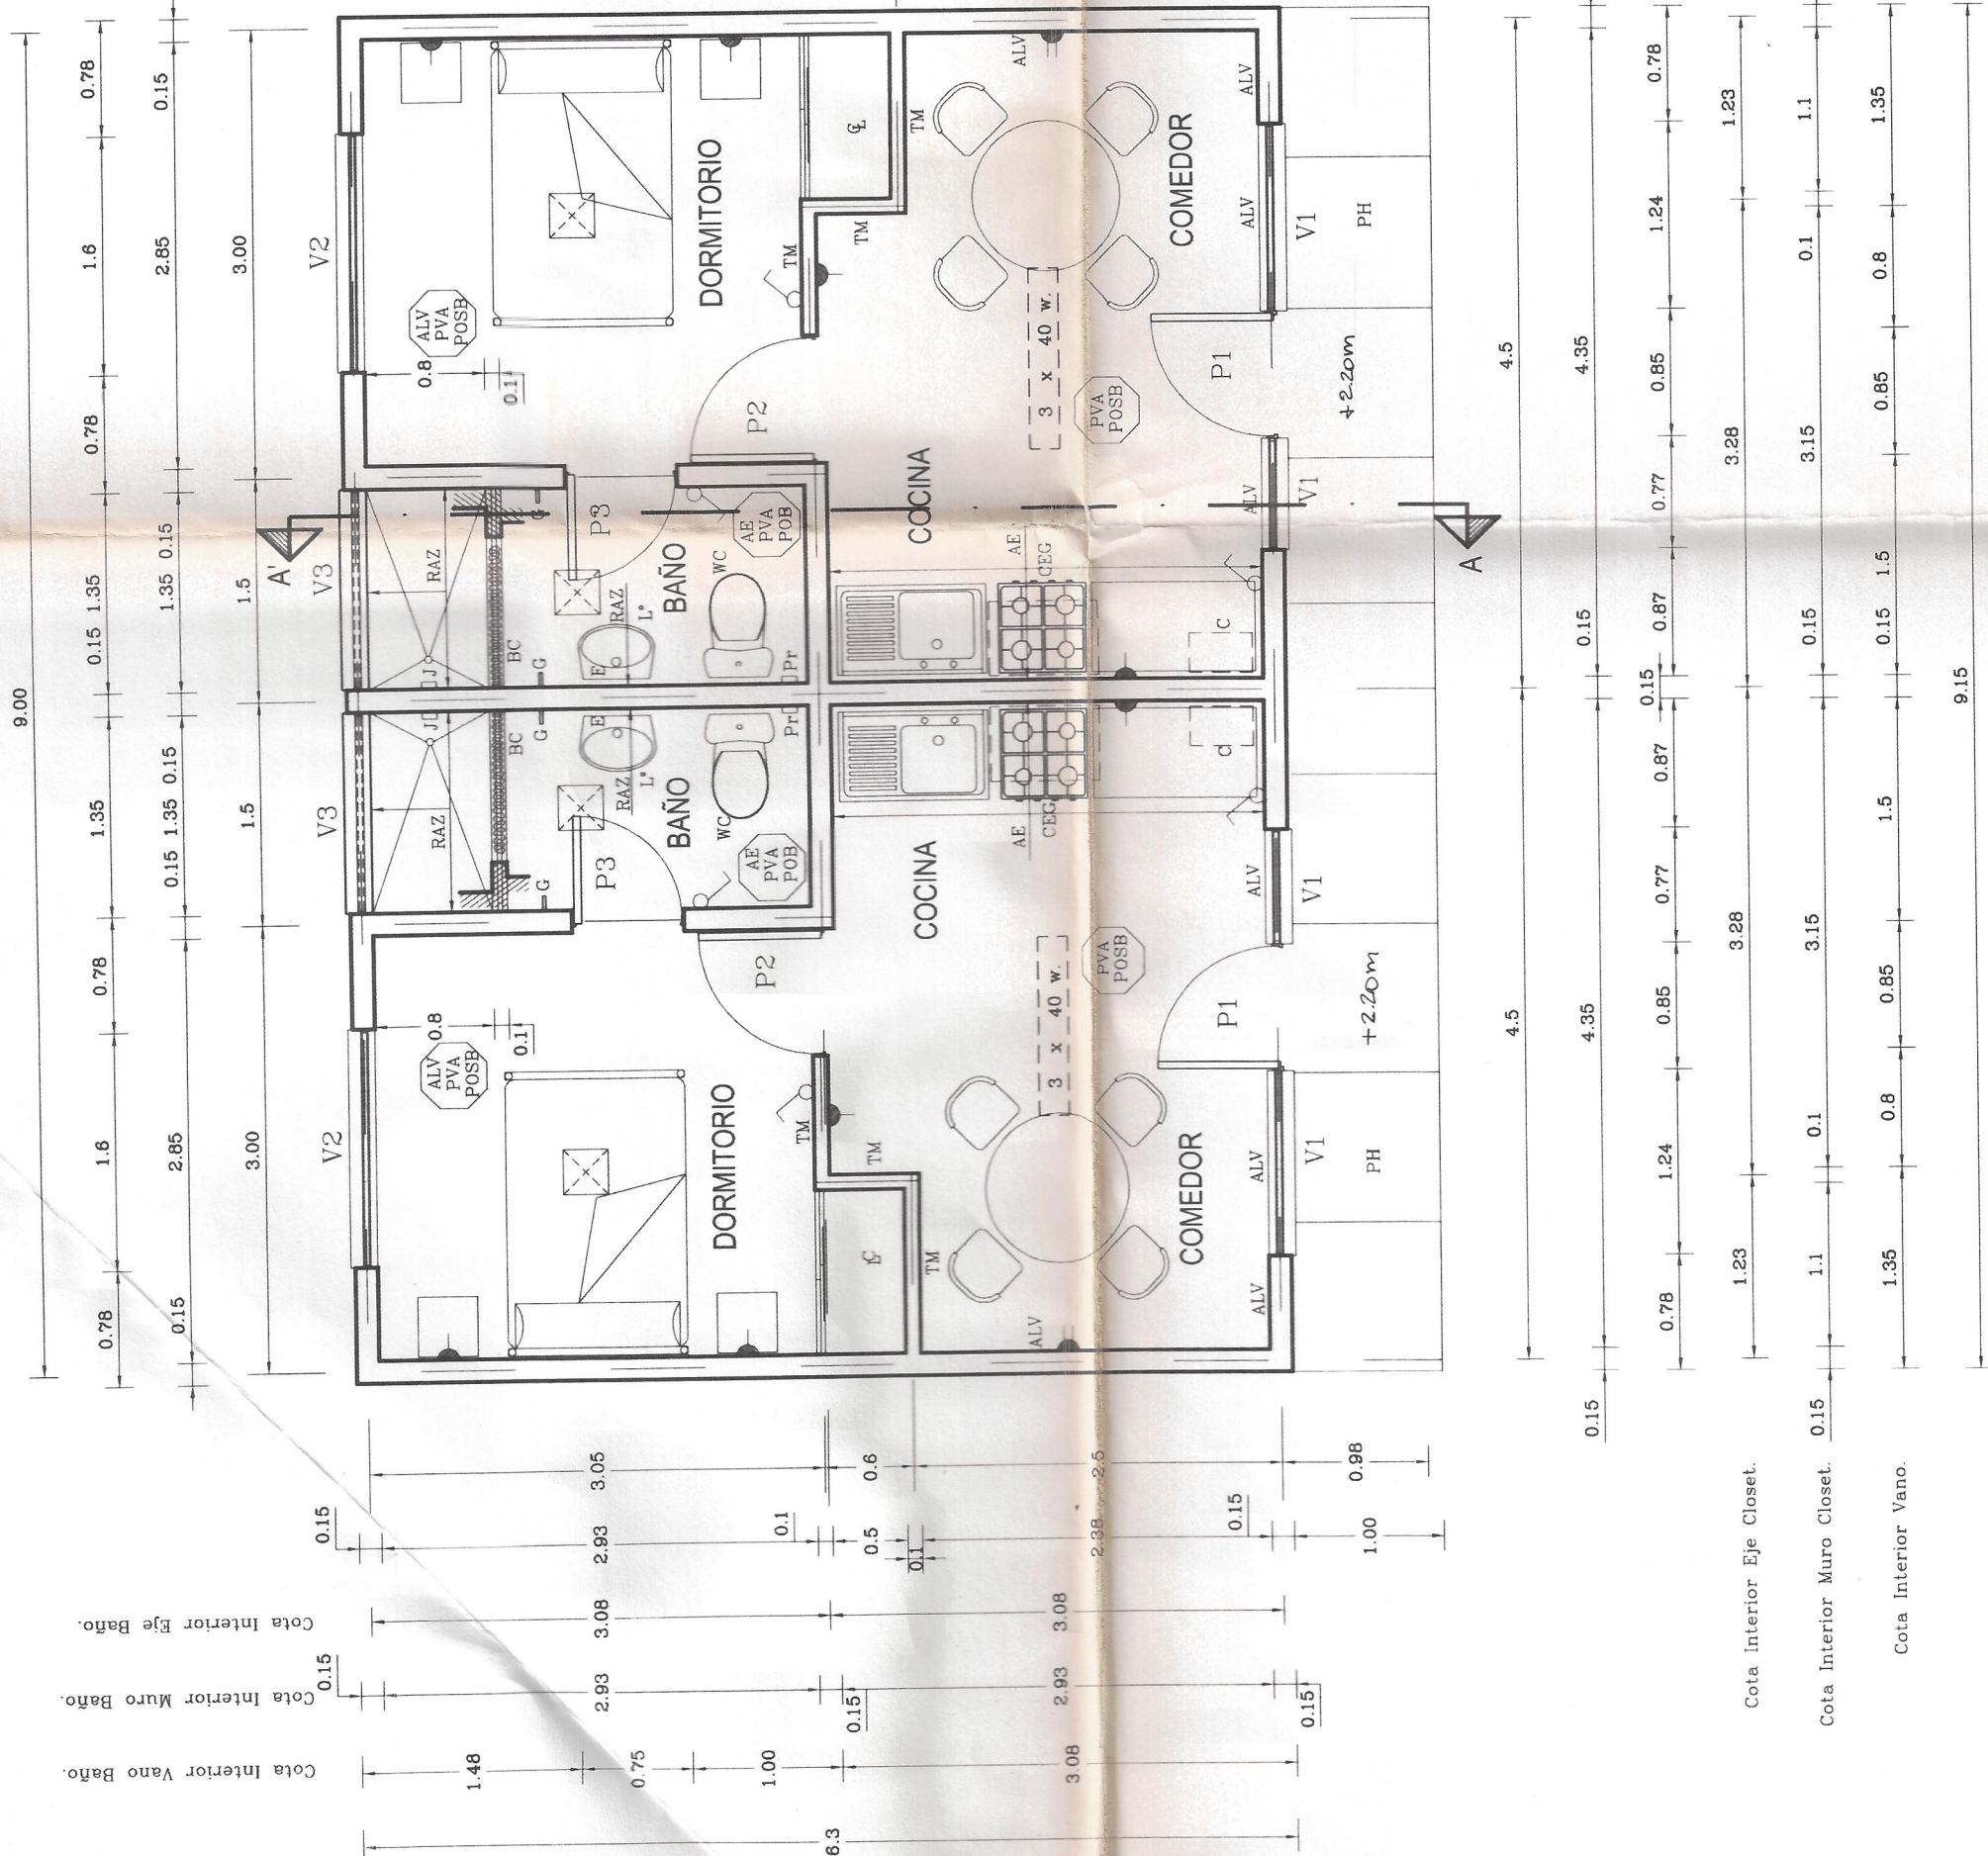

PLANTA DE ARQUITECTURA
Esc. 1:50

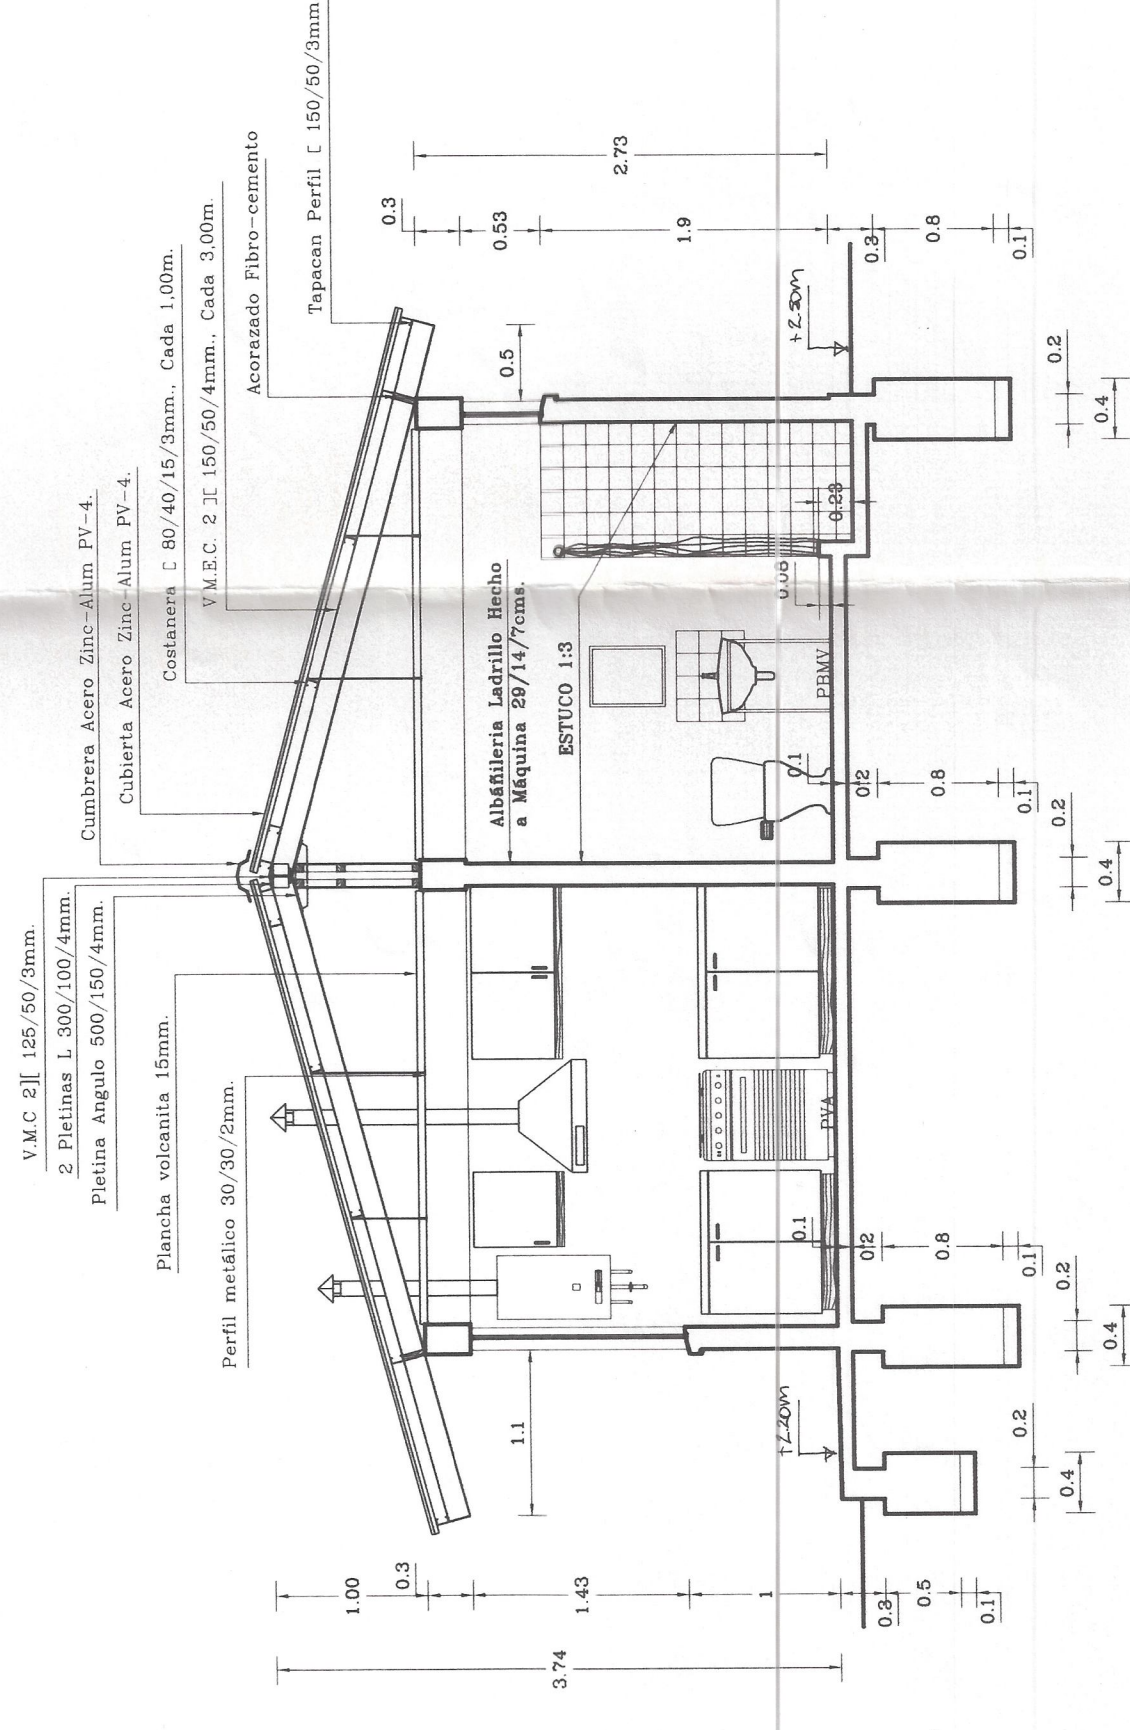


CORTE A-A
Esc. 1:50

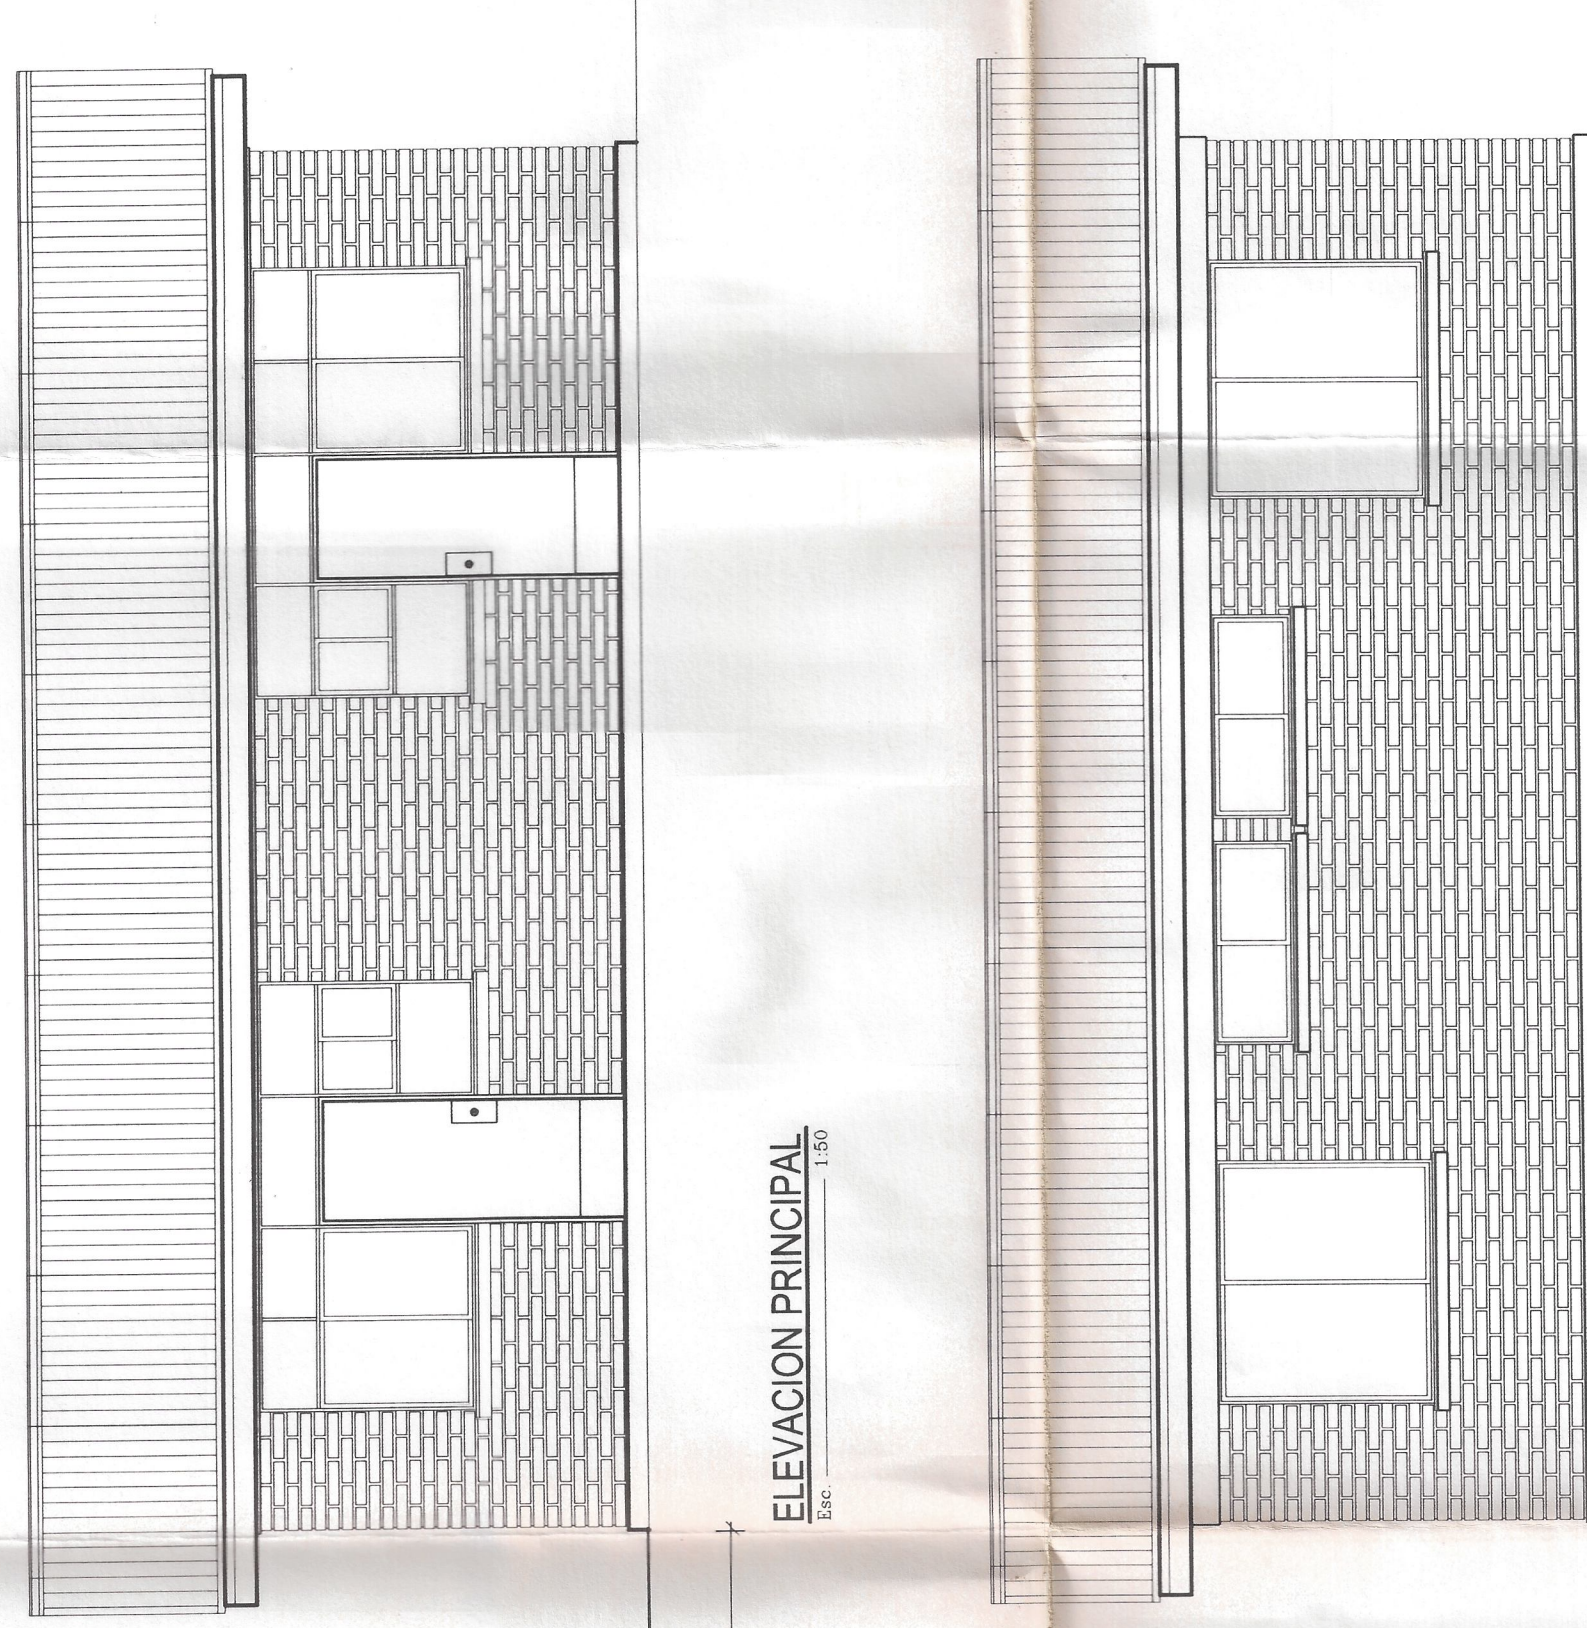

ELEVACION POSTERIOR
Esc. 1:50

NOMENCLATURA

- PVA -PAVIMENTO VINILO ASBESTO 2.4mm.esp.; TRAFICO INTENSO.
- PBMV -PAVIMENTO BALDOSA MICROVERADA 30/30cms.
- ALV -ALBASILERIA A LA VISTA.
- AE -ALBASILERIA ESTUCADA.
- POB -PINTURA OLEO BRILLANTE.
- POSB -PINTURA OLEO SEMIBRILLO.
- PH -PASTELON DE HORMIGON IN SITU.
- CL -CLOSET.
- BC -BARRA CORTINA.
- TM -TABIQUERIA DE MADERA; ESTRUCTURA 2"x3"
- RAZ -REVESTIMIENTO AZULEJO, BLANCO 15/15cms.
- J -JAHONERA LOZA SOBREPUESTA.
- G -GANCHO LOZA SOBREPUESTO.
- E -ESPEJO 40/50cms.; CON MARCO DE ALUMINIO.
- Pr -PORTARROLLO LOZA SOBREPUESTO.
- WC -INODORO TIPO ARTESIAN DE FANALOSA.
- L* -LAVATORIO TIPO TOME DE FANALOSA; SOBRE ESTRUCTURA EN PERIL TUBULAR 25/25/1.5mm.
- C -CALEFONT JUNKERS 5 lts.
- CEG -CAMPANA EXTRACTOR GASES AEROLICO DE N° 6"
- EQ -EQUIPO FLUORESCENTE 3x40w.
- L* -LAMPARA TIPO PLAFONT CON DIFUSOR ACRILICO 75w. CON BASE CUADRA DA 22/22cm.

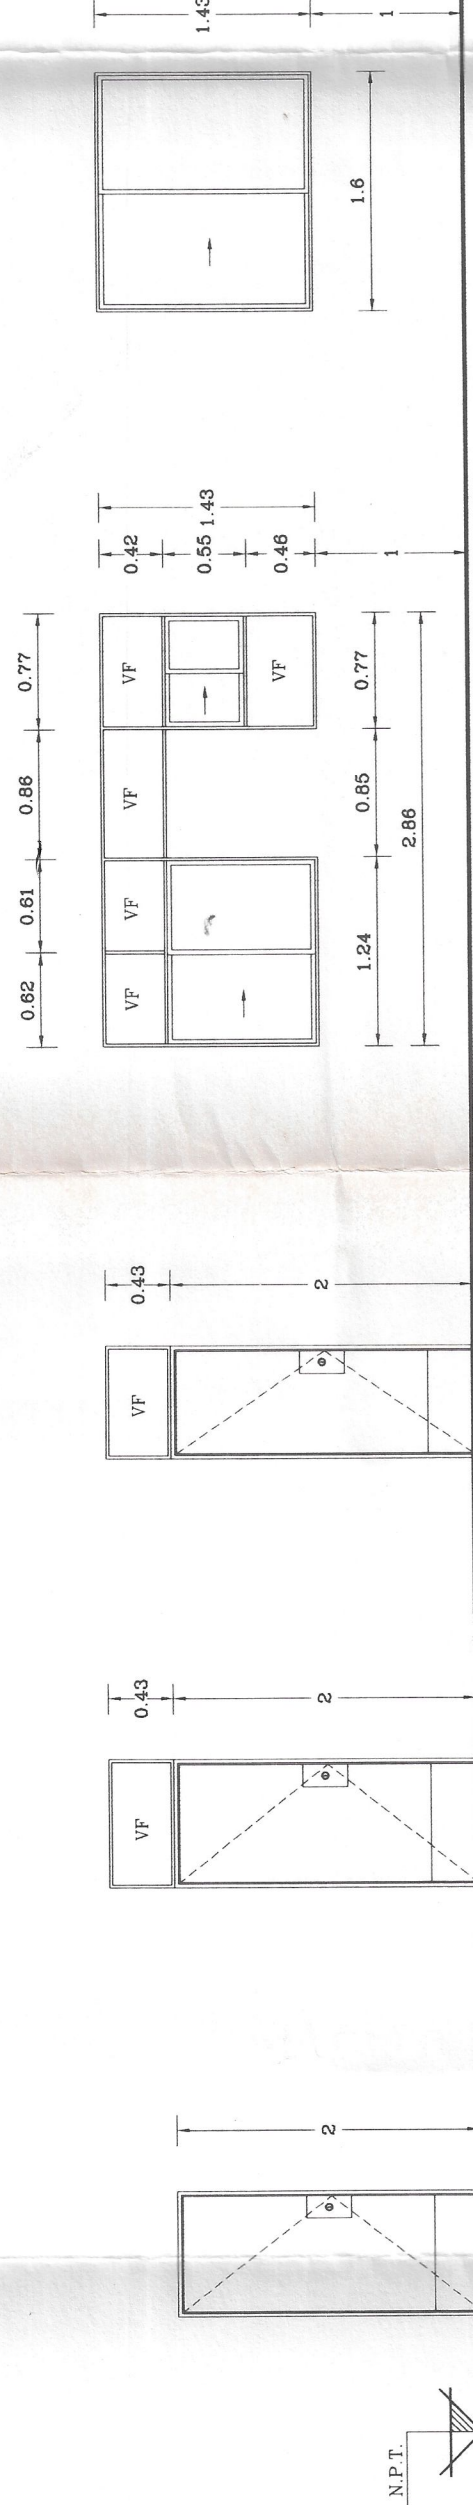

PUERTAS Y VENTANAS
Esc. 1:50

CASTRO Y ROMAN ARQUITECTOS
ASOCIADOS LTDA.

El presente documento corresponde al
interior favorable de revisión de Proyecto
N° 316 de fecha 22/02/2002 compuesto por 2
planos y 3 hojas del informe.

Inscripción Rol 13-049
Catastró R.N.R.I.

DIRECCION GENERAL DE OBRAS PUBLICAS

MOP DIRECCION DE ARQUITECTURA

obra: AMPLIACION ESCUELA G-234 WENCESLAO VARGAS

plano: DEPARTAMENTOS PROFESORES

ubicacion: RAPEL - COMUNA DE MONTE PATRIA PROV. DEL LIMARI

PROYECTO REVISOR

PROYECTO REVISOR

