
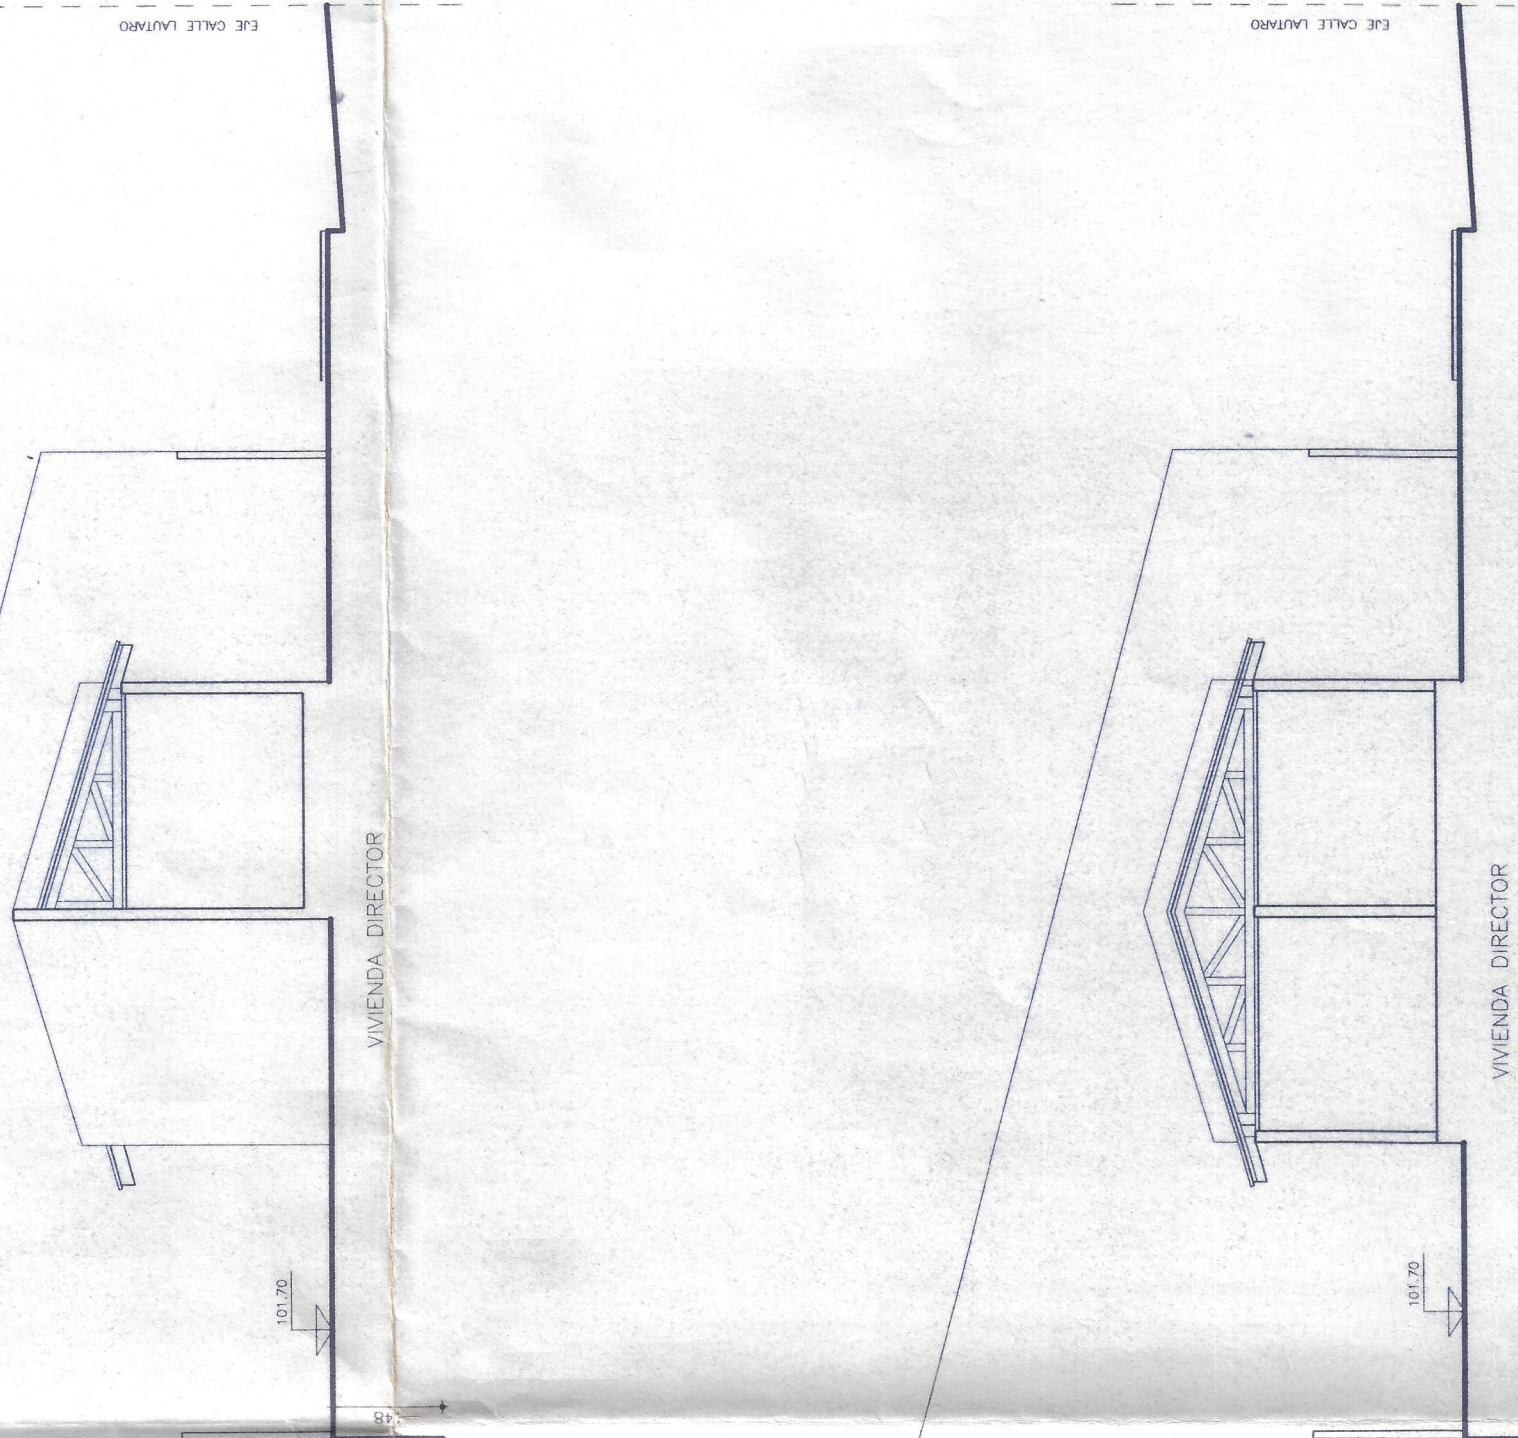
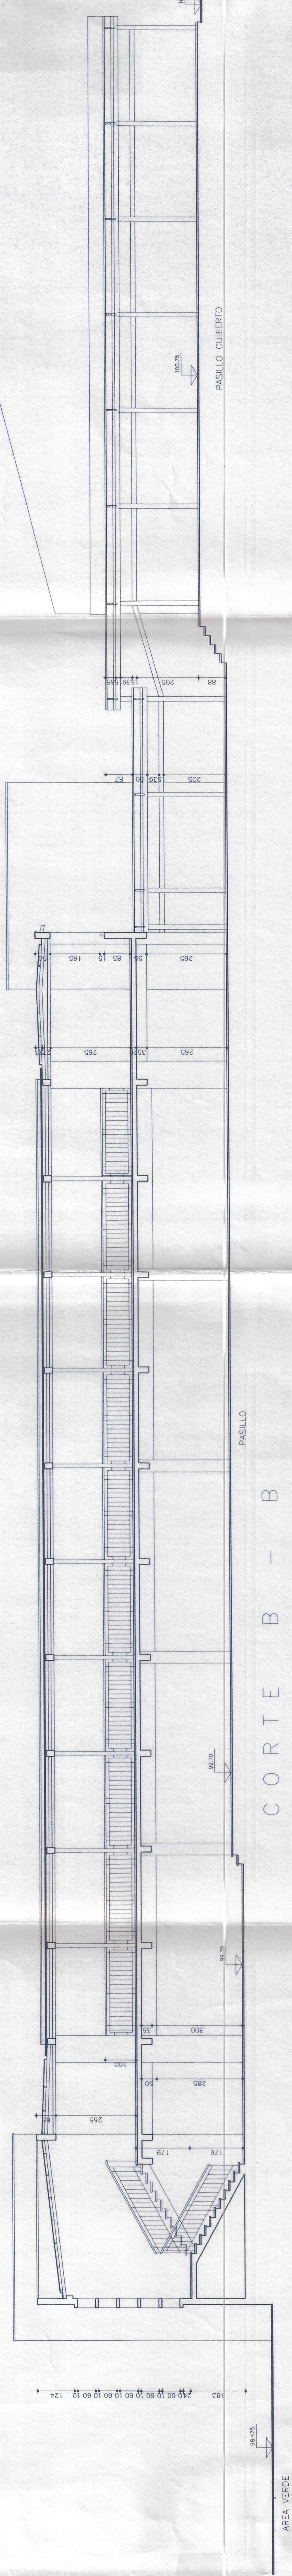
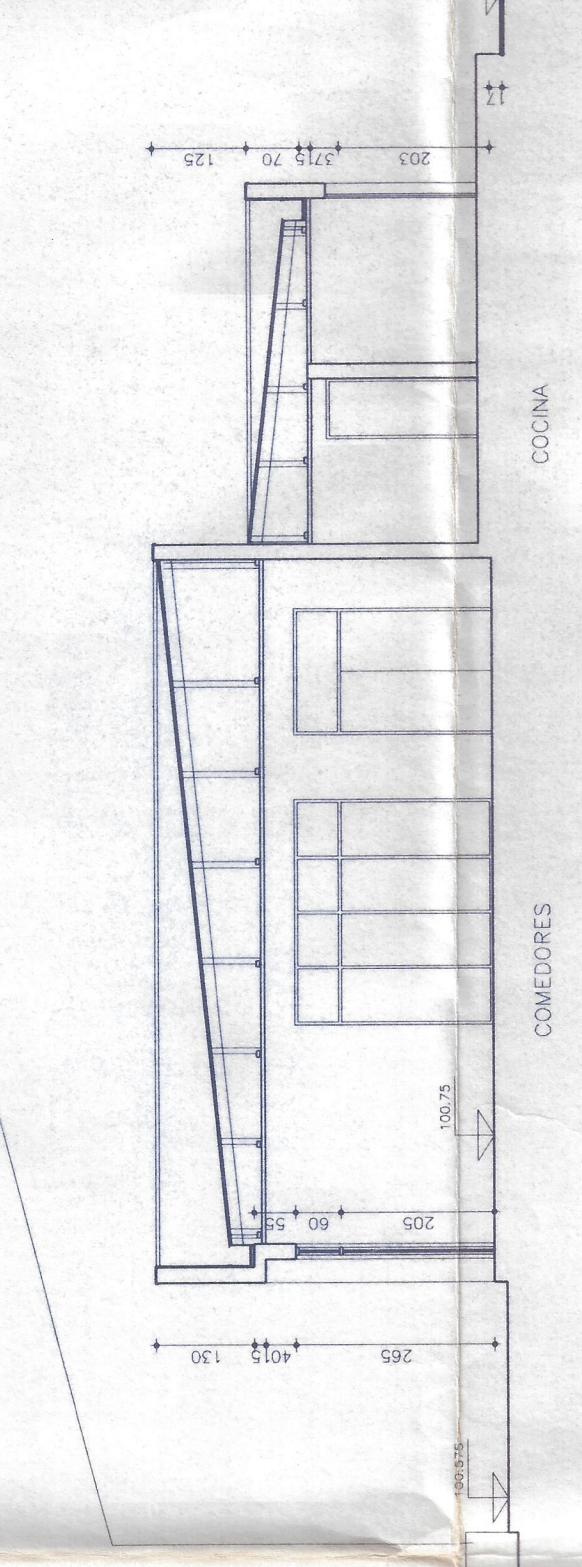
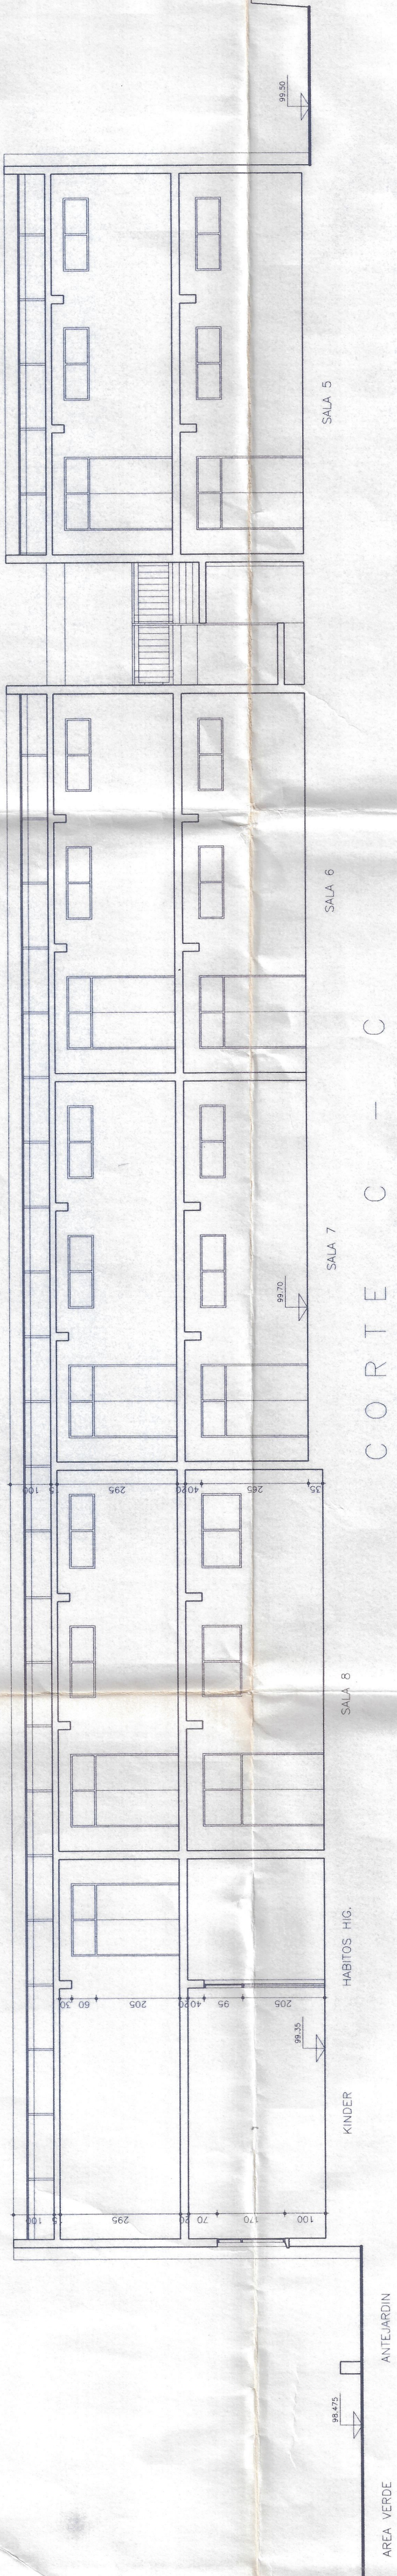


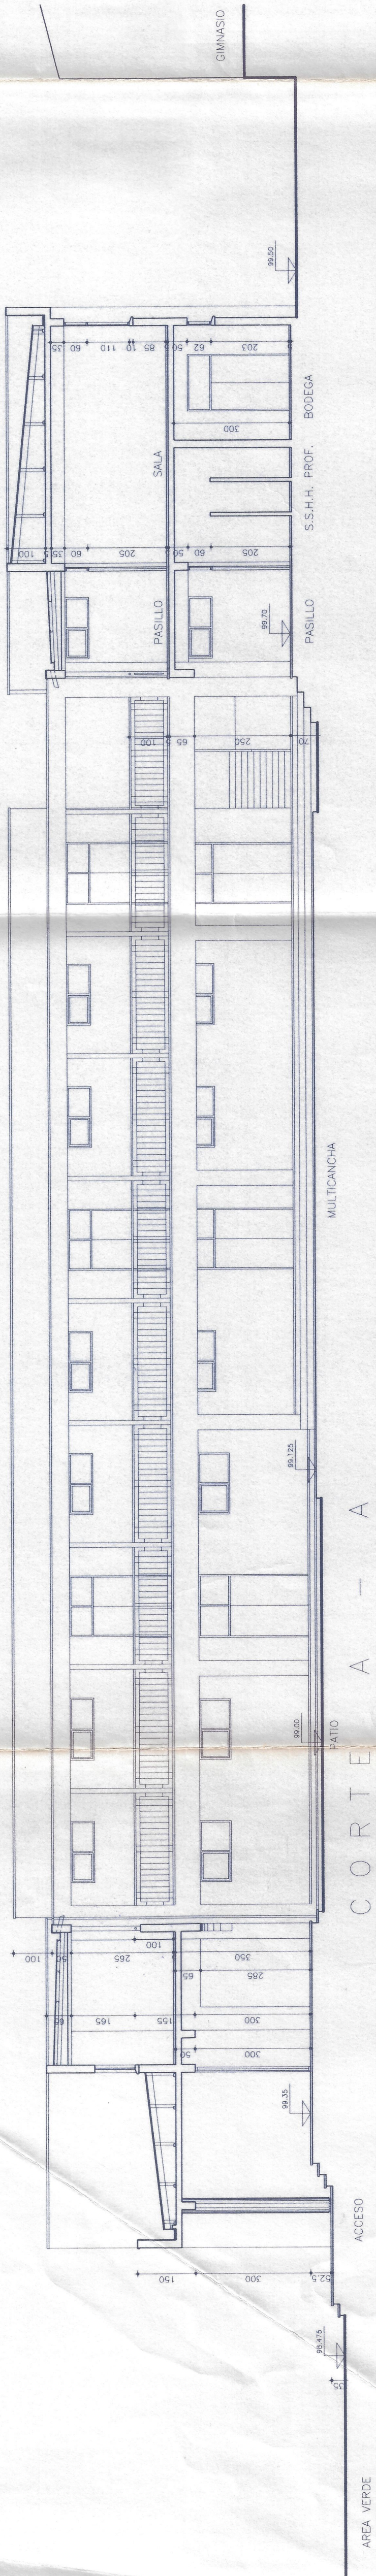

APROBADO  
DIRECCION GENERAL DE OBRAS  
PUBLICAS  
L. Mery  
18 JUN. 1998  
FECHA

DIRECCION GENERAL DE OBRAS PUBLICAS  
DIRECCION DE ARQUITECTURA

|                                   |                                                     |  |  |
|-----------------------------------|-----------------------------------------------------|--|--|
| obra                              | REPOSICION ESCUELA REPUBLICA DE CHILE - MONTEPATRIA |  |  |
| plano                             | CORTE                                               |  |  |
| ubicacion                         | COMUNA DE MONTEPATRIA - PROVINCIA DEL LIMARI        |  |  |
| esc.                              | 1:100                                               |  |  |
| plano N                           | 4                                                   |  |  |
| clase                             | A                                                   |  |  |
| sup plano                         | A                                                   |  |  |
| fecha                             | JUNIO / 1998                                        |  |  |
| DIRECCION REGIONAL DE MONTEPATRIA |                                                     |  |  |
| M. S. R. AUTODID. 812             |                                                     |  |  |