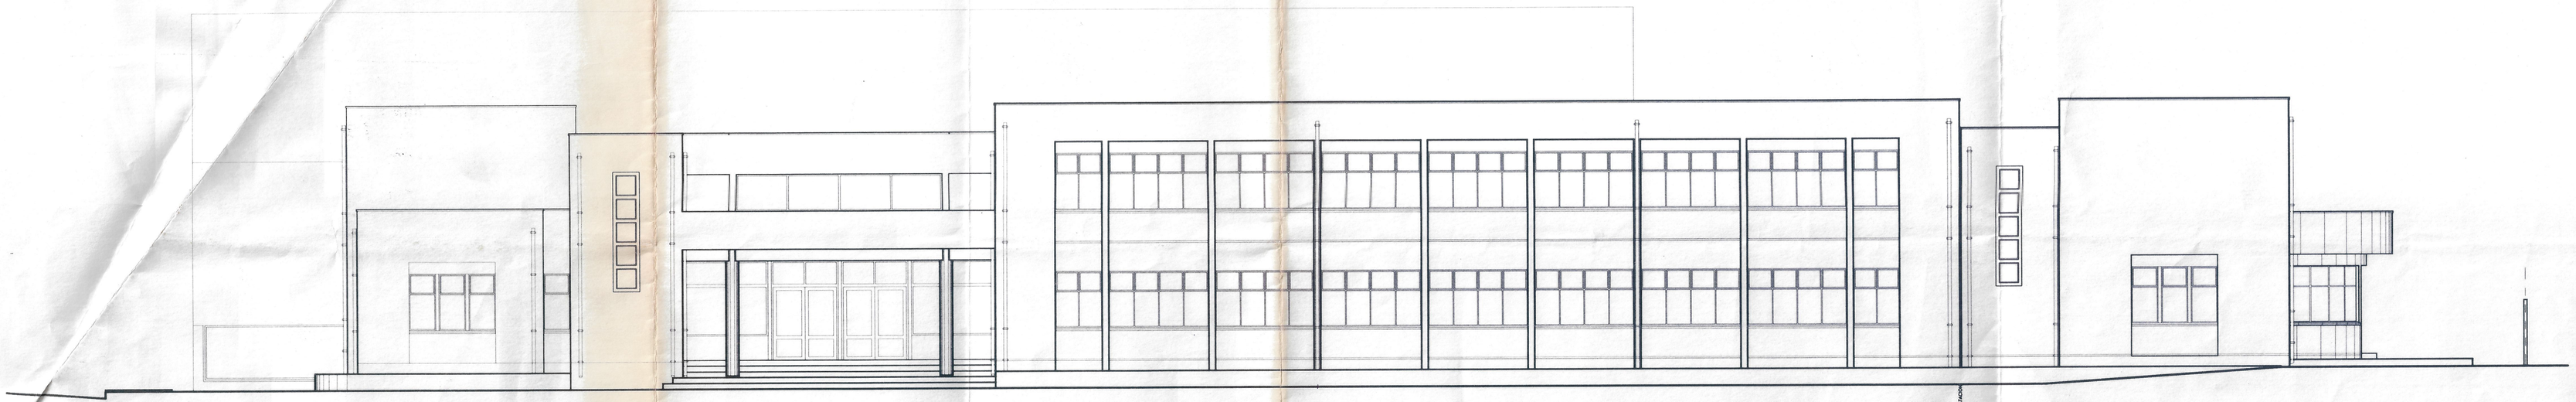

ELEVACION SUR

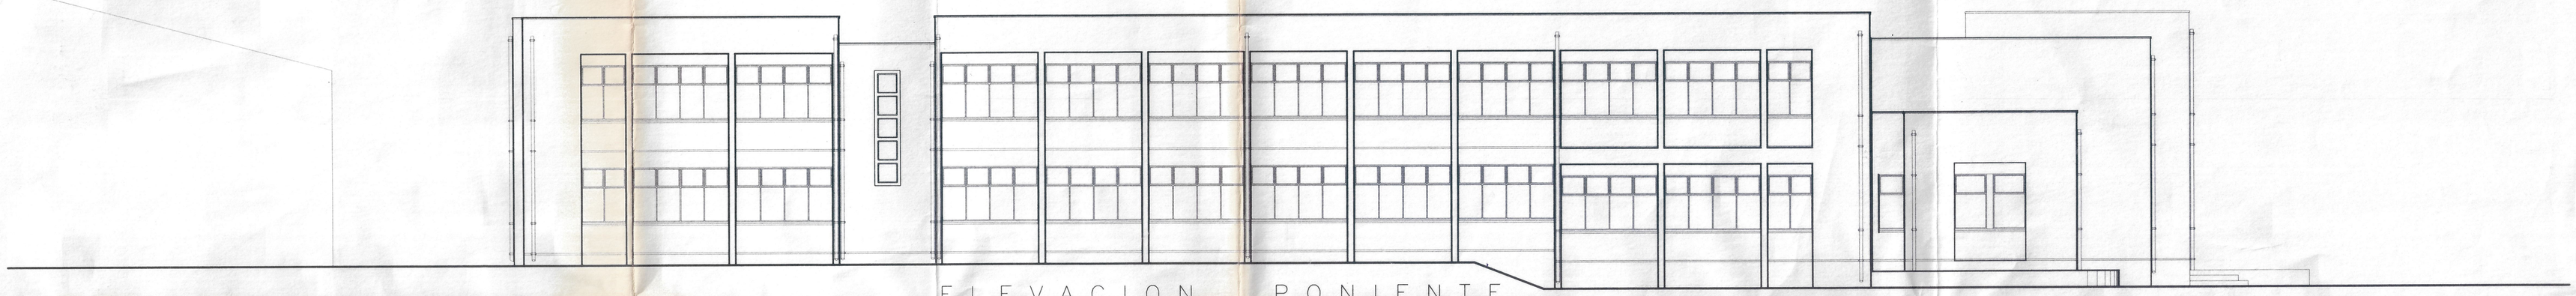

ELEVACION PONIENTE

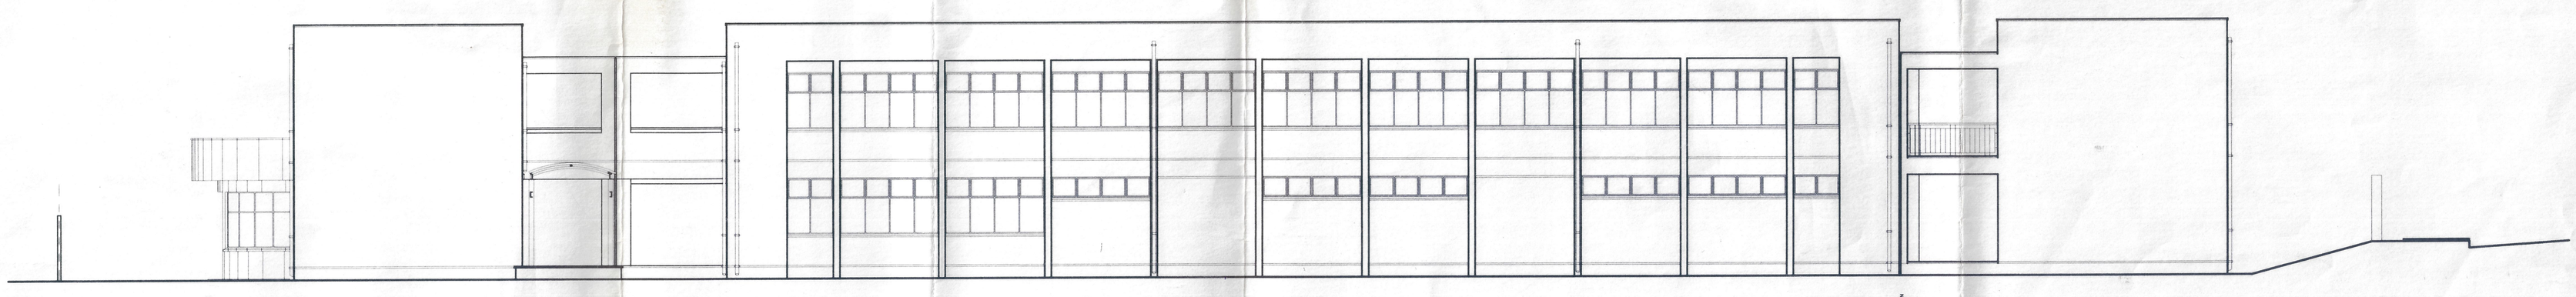

ELEVACION NORTE

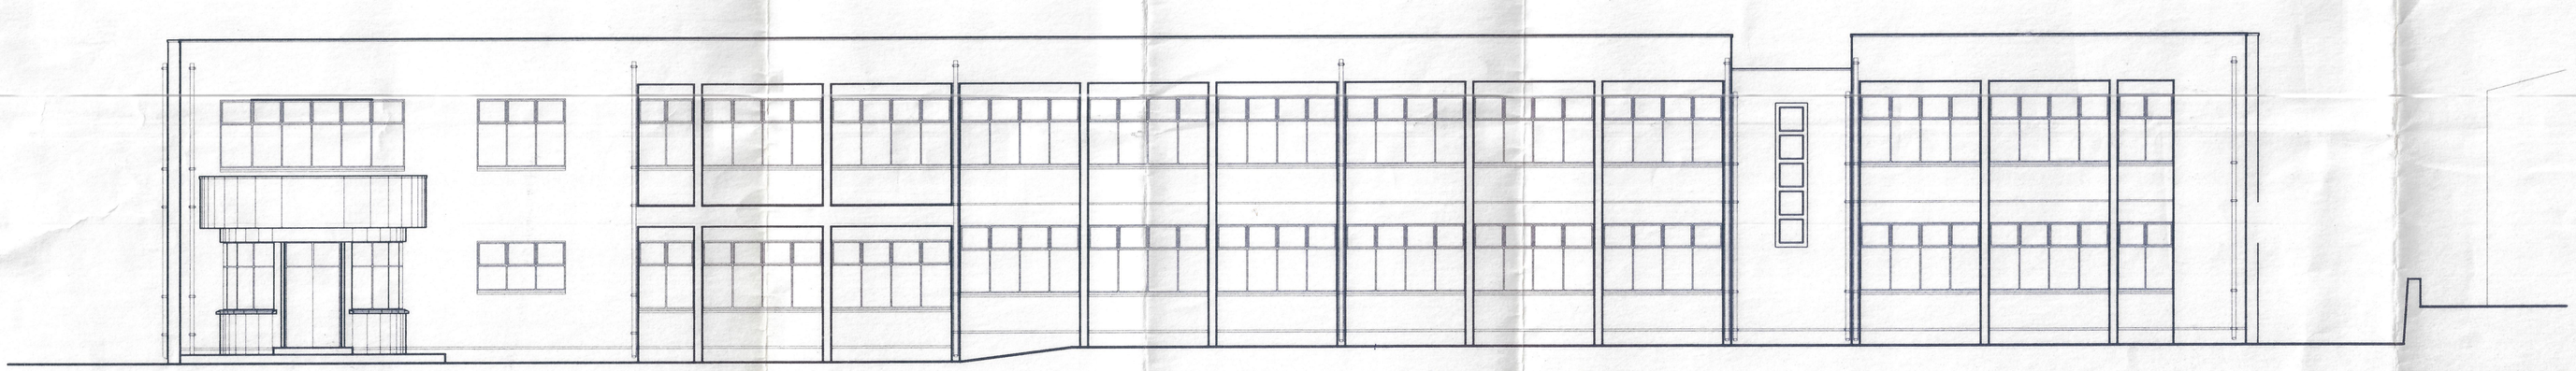

ELEVACION ORIENTE

APROBADO
DIRECTOR DE OBRAS
I. Municipalidad de Monte Patria
16 NOV. 1998
FECHA

MOP
DIRECCION GENERAL DE OBRAS PUBLICAS
DIRECCION DE ARQUITECTURA

obra : REPOSICION ESCUELA REPUBLICA DE CHILE – MONTEPATRIA		
plano : ELEVACIONES	ESC. 1:100	
UBICACION: COMUNA DE MONTEPATRIA – PROVINCIA DEL LIMARI	SUP.PROY.	
	PLANO N 6	CLAVE A
		SUP.PLANO
	FECHA JUNIO/1998	

DIVISION DE ARQUITECTURA REGION IV
RIQUELME G. ARQUITECTO DIRECTOR REGIONAL
DIRECCION REGIONAL ARQUITECTURA
NUÑO-B. JEFE PROYECTOS
MARCOS GUEREN C. ARQUITECTO ARQUITECTO PROYECTISTA
DIBUJO M.G.V. AUTOCAD R14