



CIERROS PERIMETRALES (C.P.)

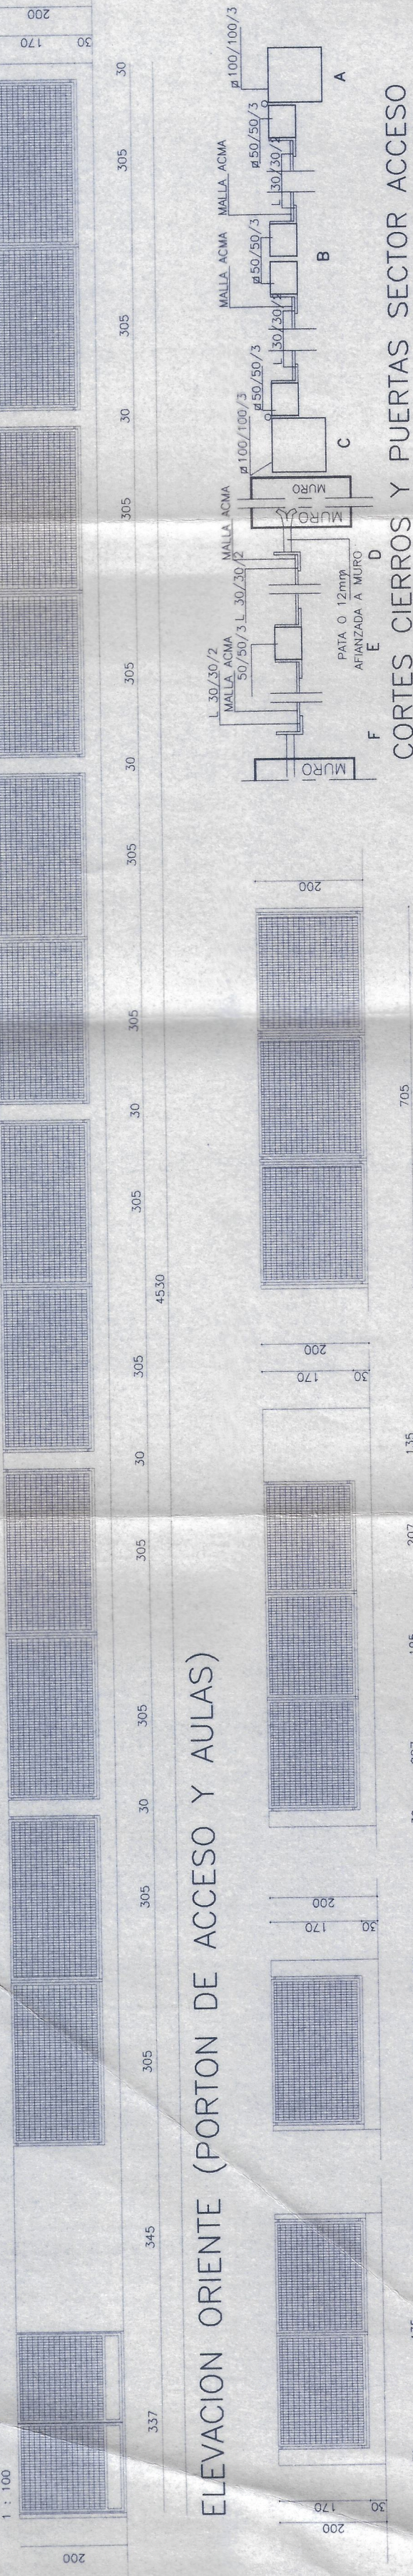


ELEVACION ORIENTE (PORTON DE ACCESO Y AULAS)

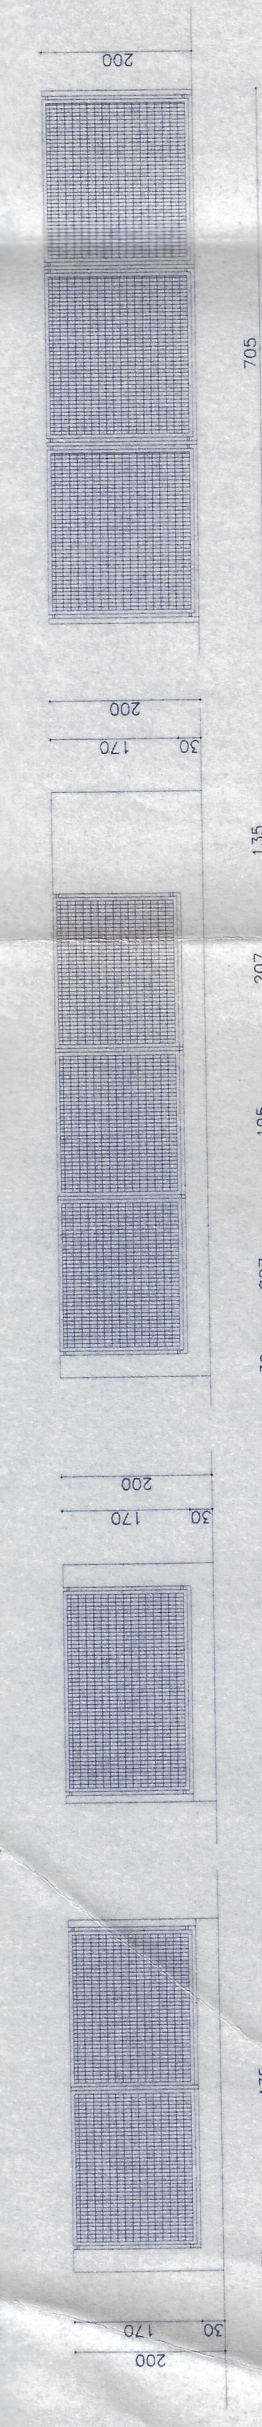


ELEVACION SUR (AULAS U.T.P.)

ELEVACION ORIENTE (PATIO KINDER)

ELEVACION NORTE (PATIO KINDER)

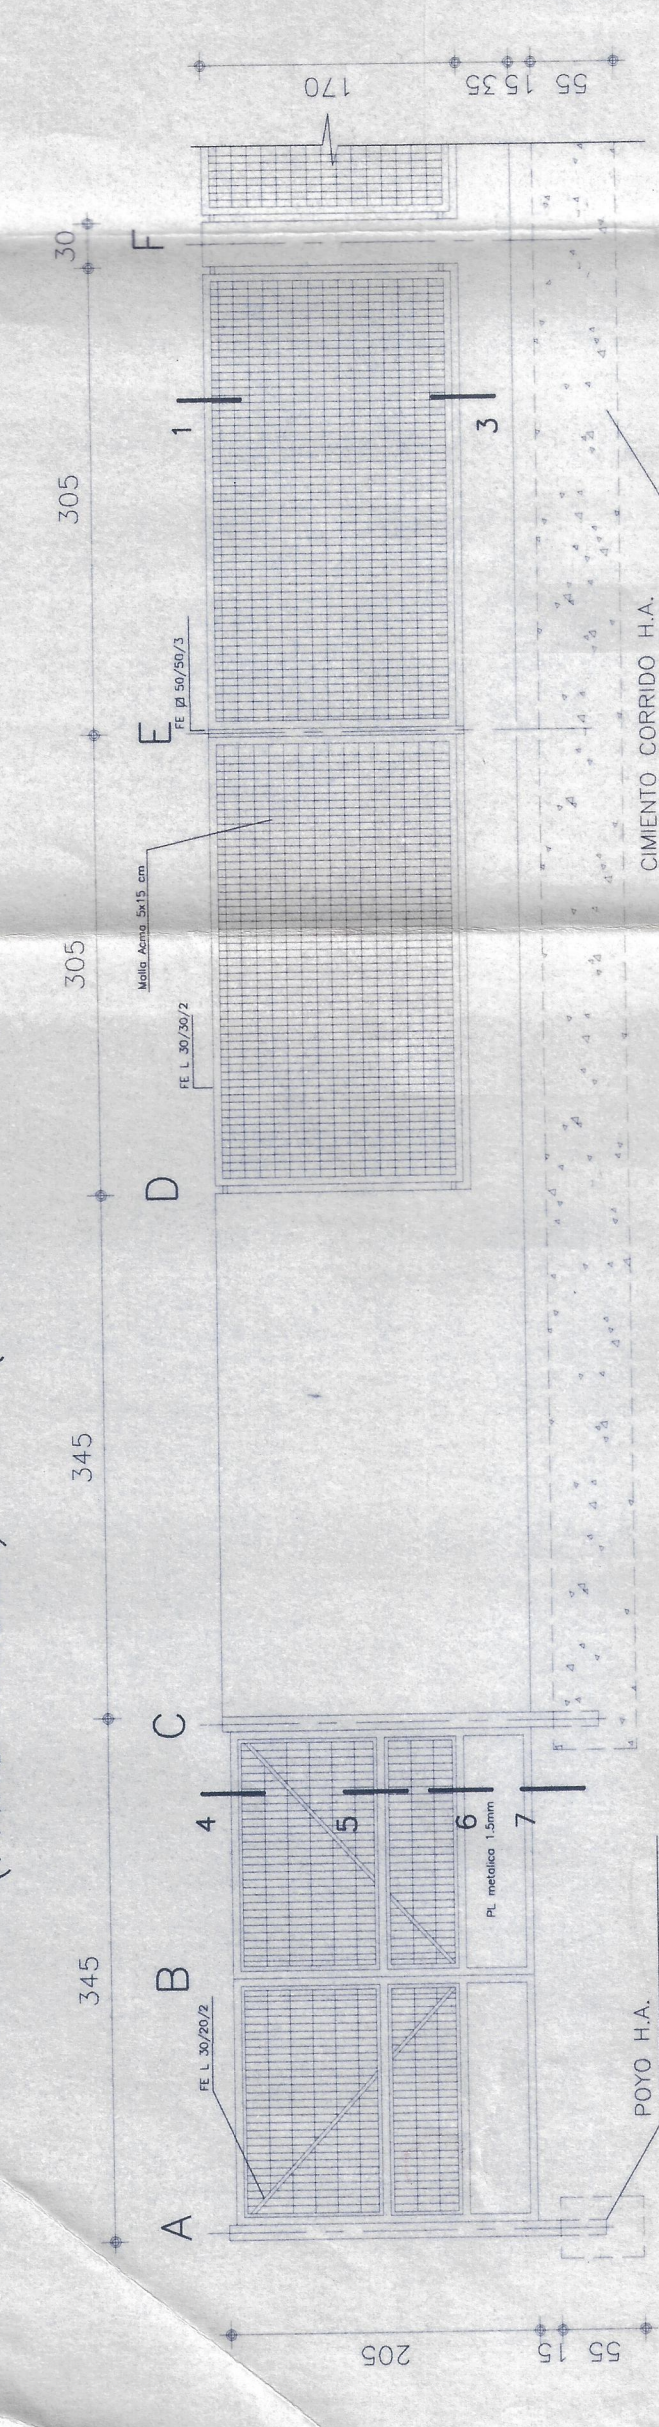

DETALLE ELEVACION PORTON Y CIERROS PERIMETRALES

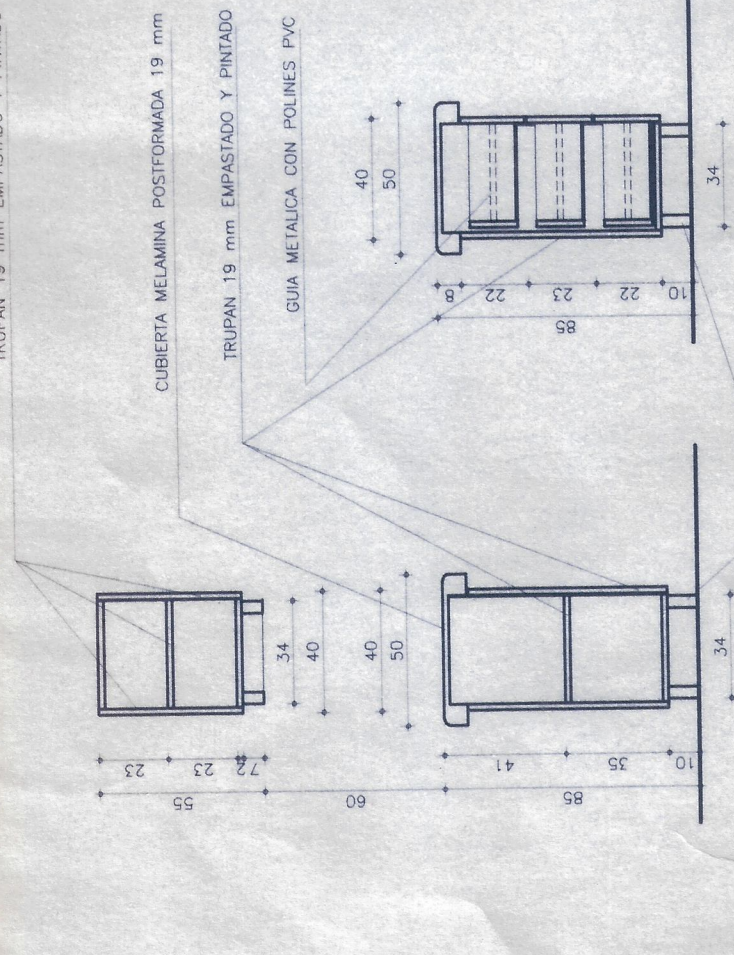


CORTE A - A

CORTE B - B

CORTES MUEBLE COCINA

VIVIENDA DIRECTOR

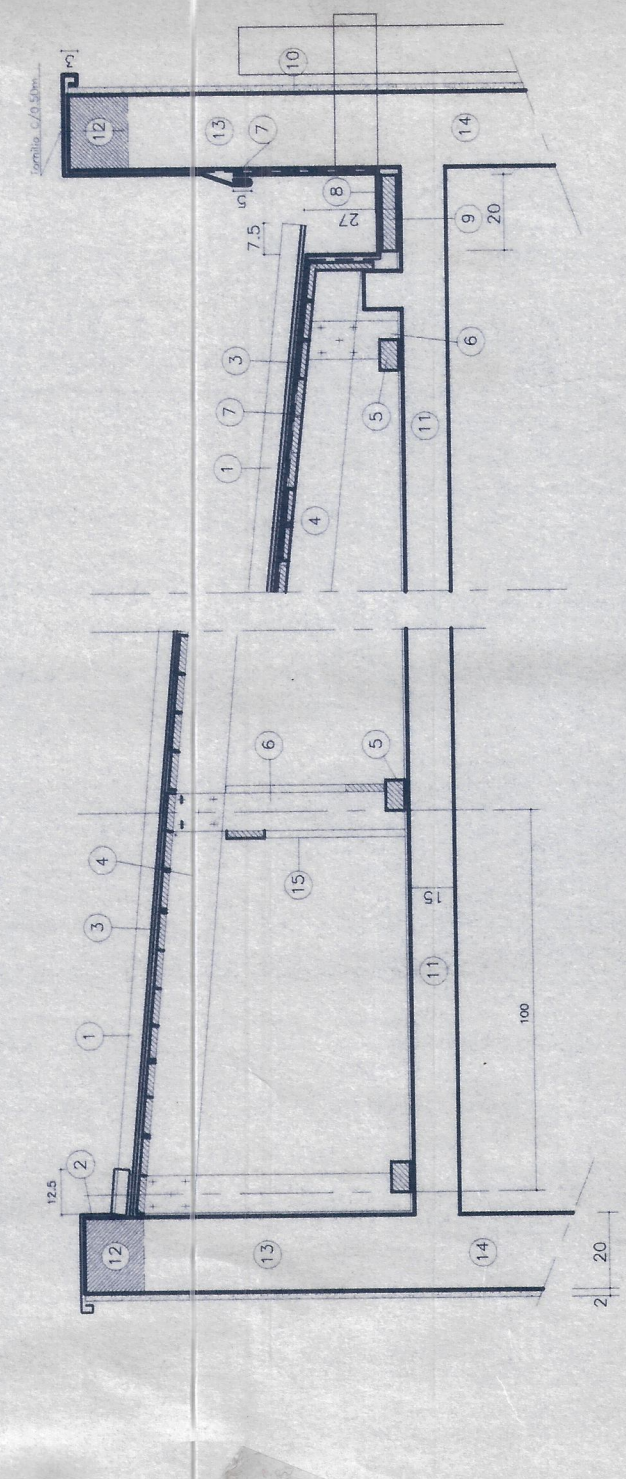


DETALLE CUBIERTA Y CANALES A. LL.

- 1 Plancha acero cincado PV-4 de INSTAPANEL esp 0.5mm
- 2 Forro fe galvanizado esp 0.5mm
- 3 Entablado continuo 1"x4" Pino Impreg.
- 4 Tijera 2"x5" Pino Impreg. cada 0.90m
- 5 Solera 2"x3" Pino, anclada a losa con esparrago 66mm a 1.00m
- 6 Pies derechos 2"x4" @ 1.00m
- 7 Fieltro asfaltado
- 8 Canal aguas lluvias fierro galvanizado 0.5mm esp
- 9 Pieza madera para dar pendiente a canal
- 10 Estuco
- 11 Losa H.A segun calculo
- 12 Cadena H.A 20/20cm Ø10, E. Ø6 a 20
- 13 Fronton albanileria bloque cemento 19/39/19
- 14 Viga H.A segun calculo
- 15 Contraventacion 1"x4" Pino c/2.00m

DETALLE HUELLA Y CONTRA HUELLA

ESCALA: 1 : 20

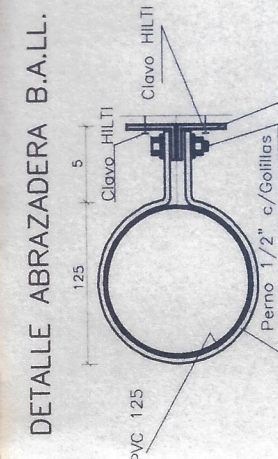

CORTE A - A

Escala: 1:5

DETALLE TERMINAL BALL

Escala: 1:10

DETALLE ABRAZADERA BALL

Escala: 1:5

DETALLE ABRAZADERA BALL

Escala: 1:5

