




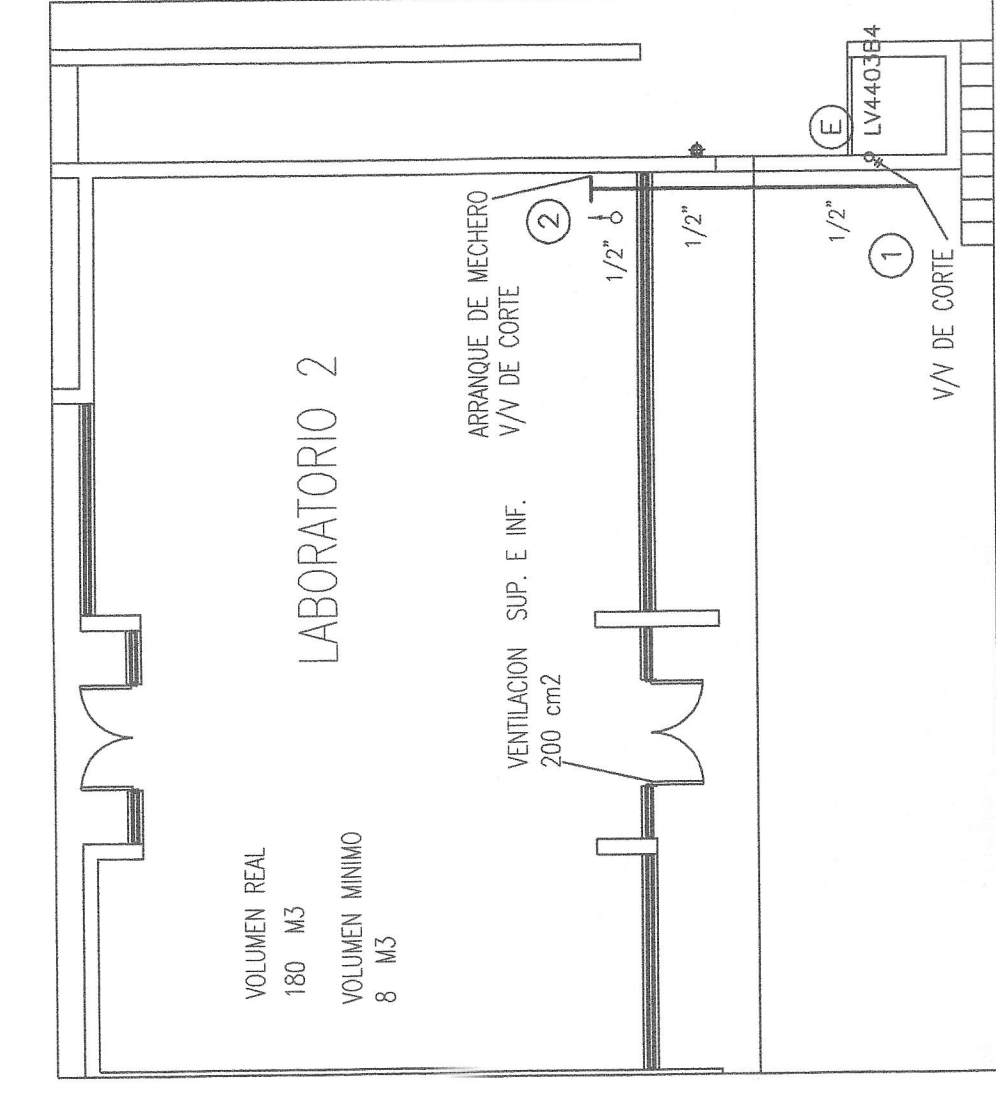


PLANTA RED BAJA PRESION DETALLE 3

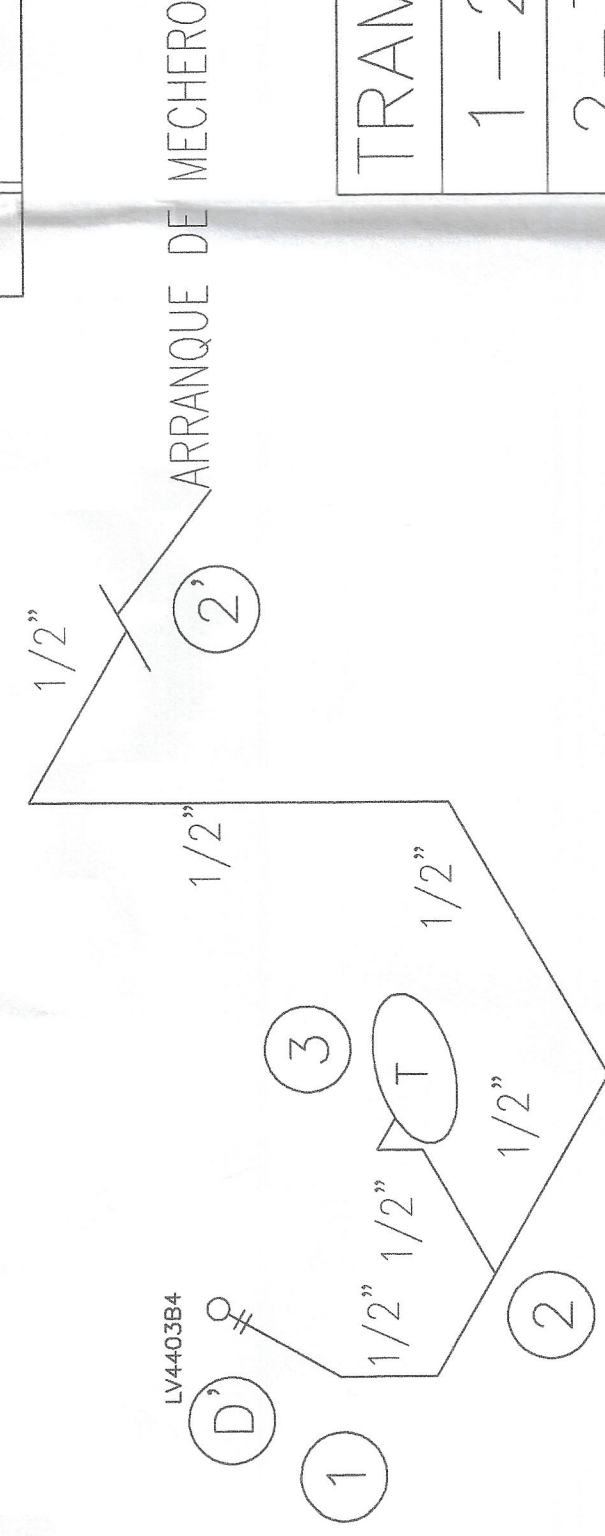

ISOMETRIA RED BAJA PRESION DETALLE 2

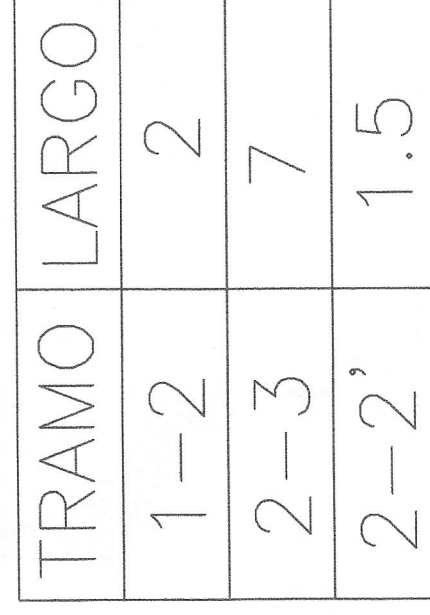


ARRANQUE DE MECHERO

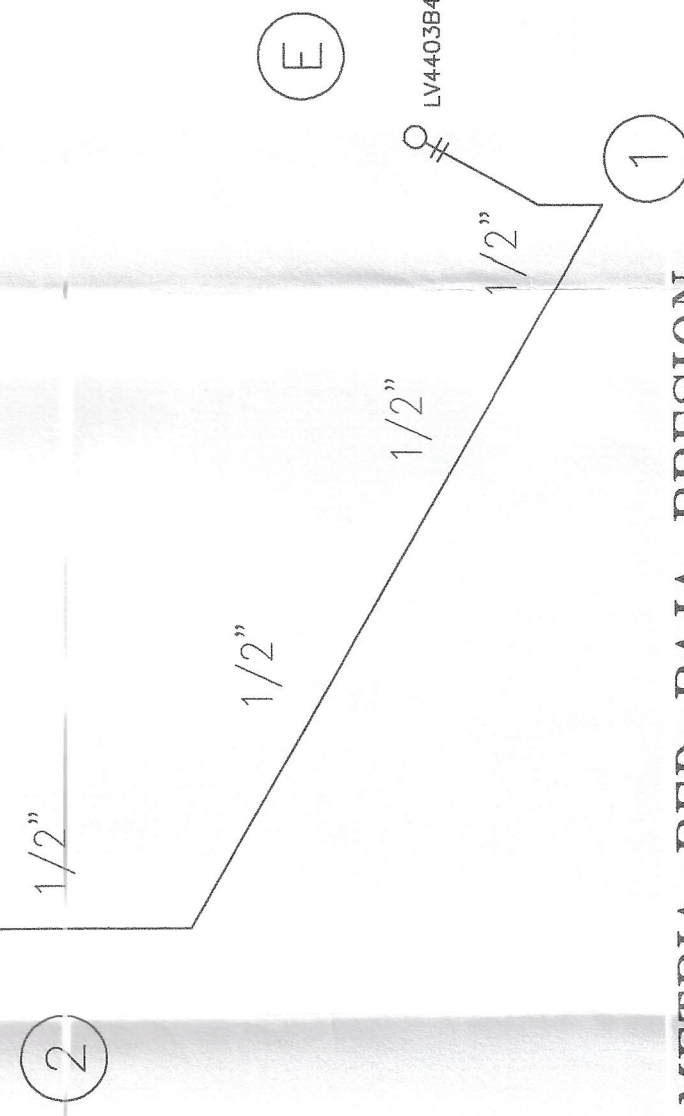

ORGANISMO DE CERTIFICACION



Lipigas.

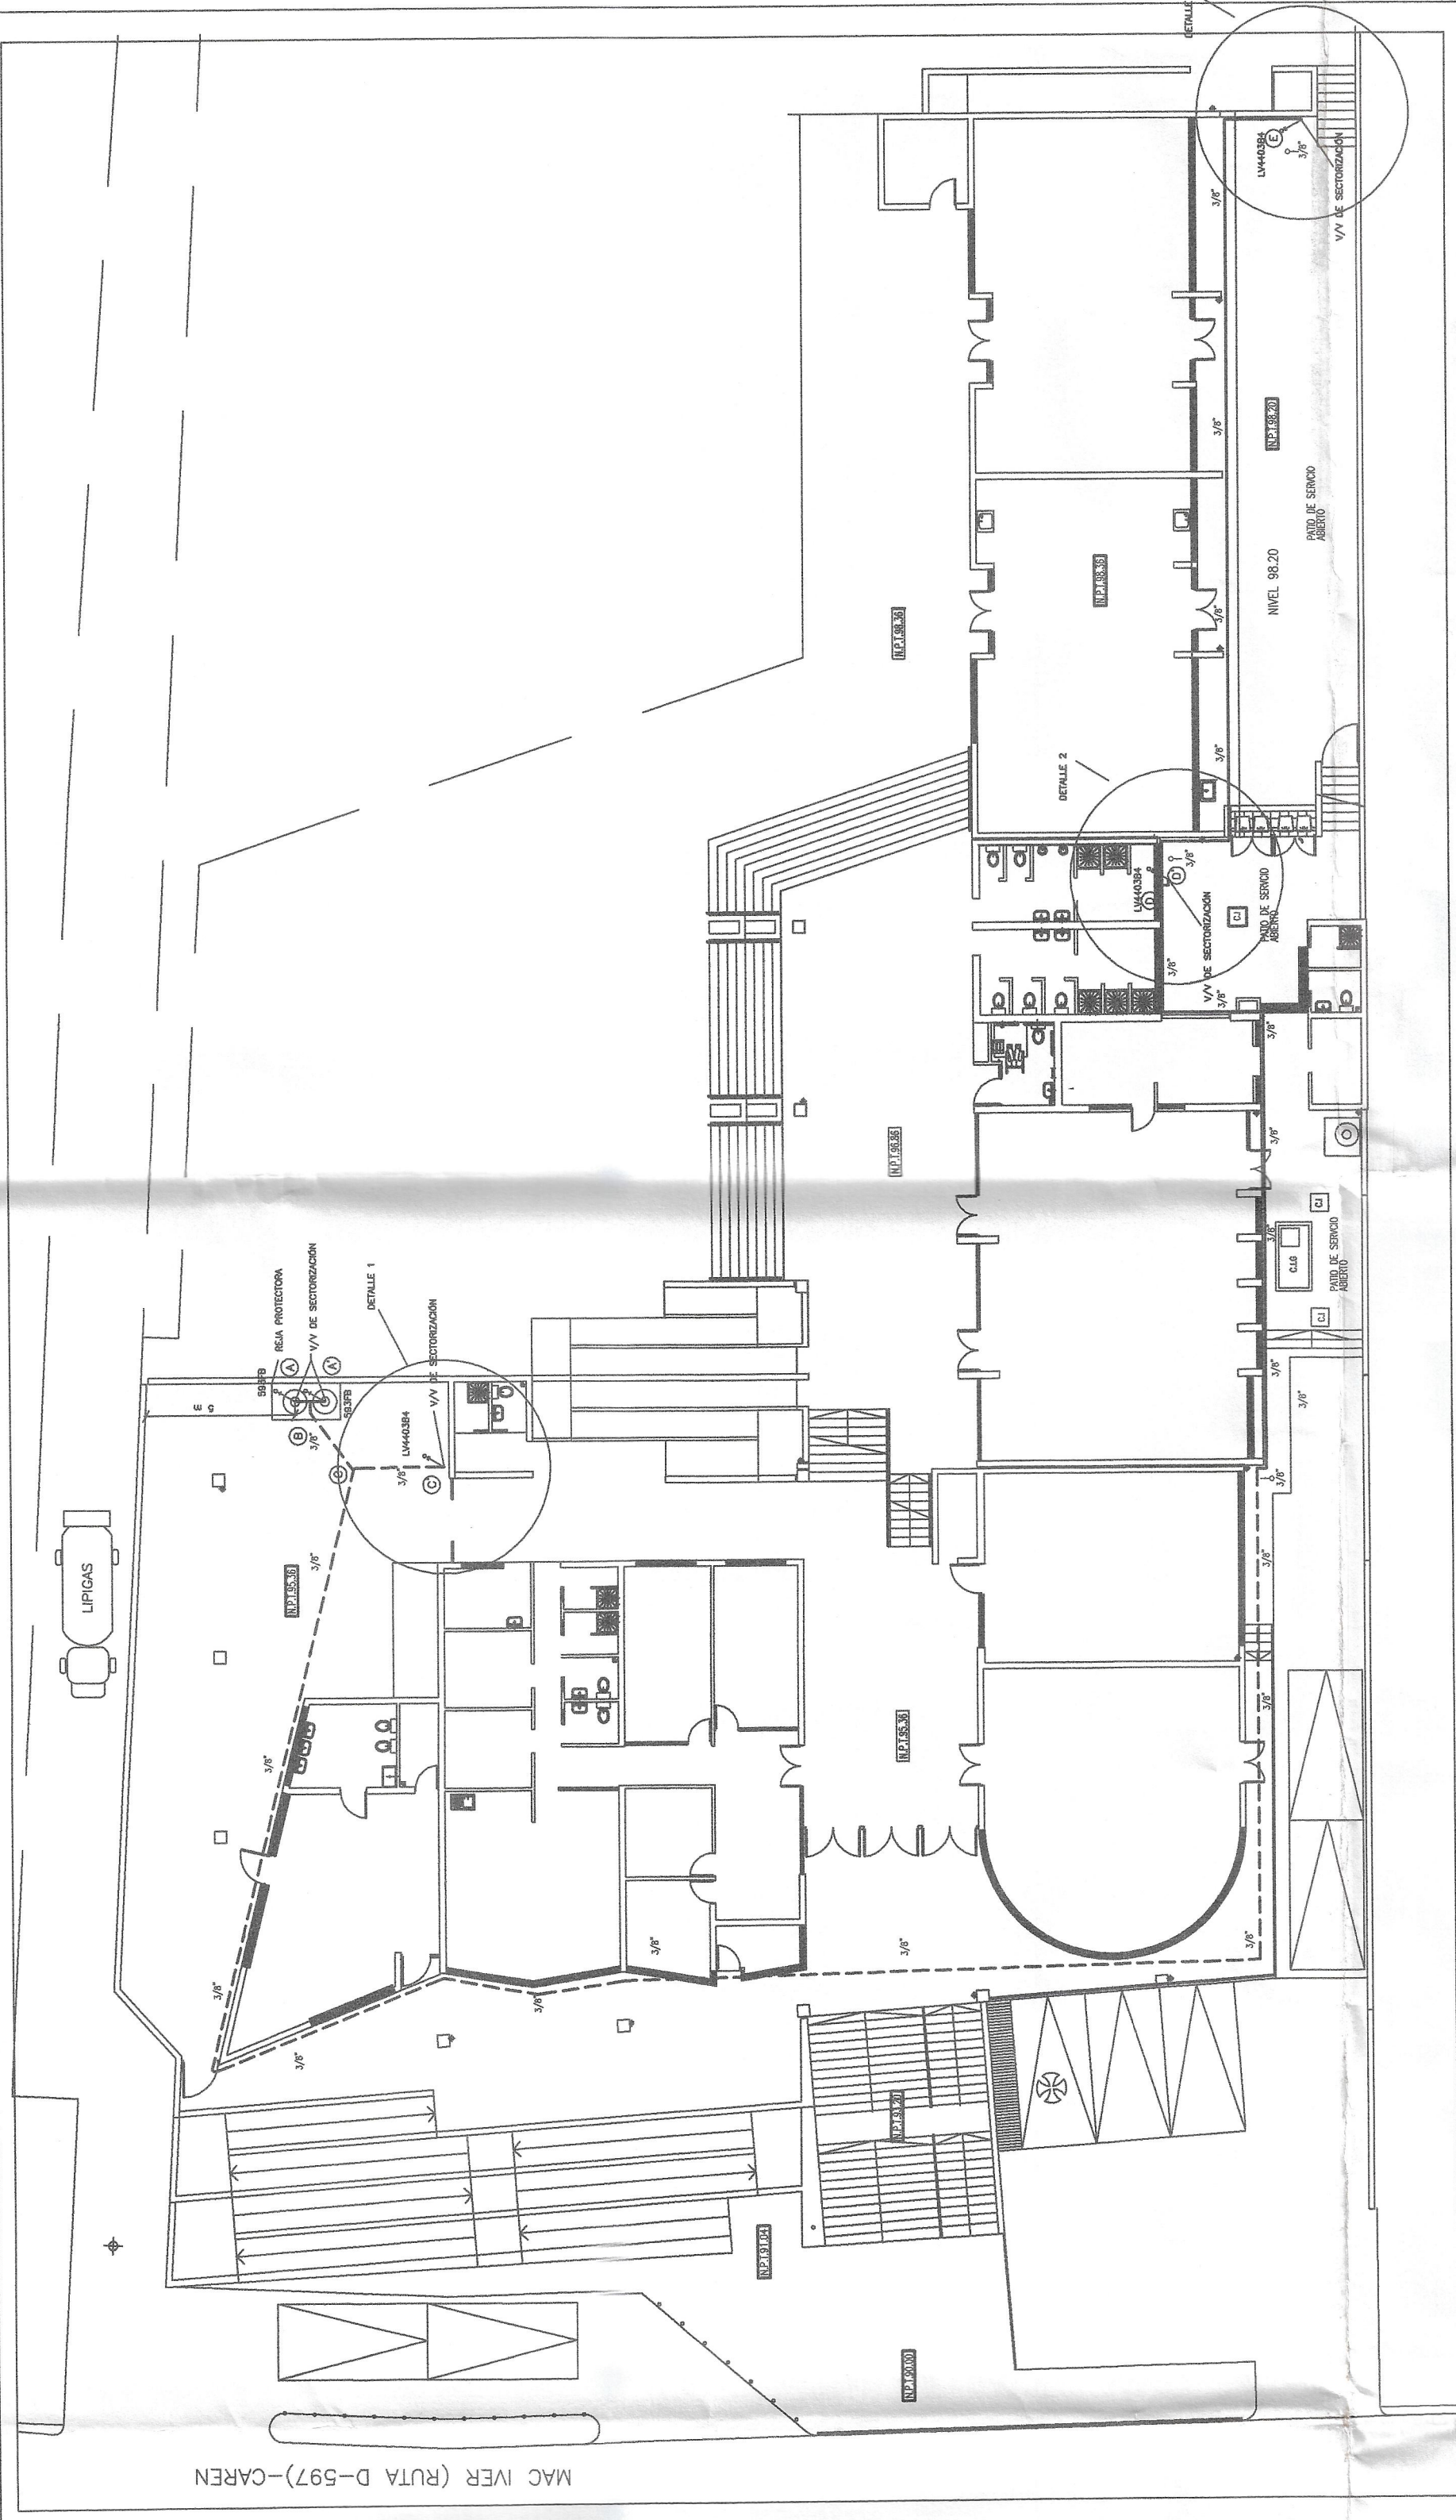

TRAMO	LARGO
1-2	4
2-3	2.5

TRAMO	LARGO
1-2	7

DETALLE : DUCTO
VENTILACION CALEFON
EN CASETA METALICA
REGLAMENTO DE GAS

DUCTO 5' x 0.8 mm DE ESPESOR

1.00 m.

TUBO VENTILA A LOS
CUATRO VIENTOS

TUBO VENTILA A LOS
CUATRO VIENTOS

ELEVACION

PERFIL

UBICACION INSTALACION INTERIOR DE GAS LICUADO

POTENCIA INSTALADA	VARIOS
REG C' 1 CALFONT 32 Mea/h PIT. 32 Mea/h	1 ESTANQUE SUP. 0.5 m3 2 REG PRIMERA ETAPA 597FB
REG D' 1 TERMO 1 ABRAN. MECHERO 12 Mea/h 5 Mea/h	3 REG SEGUNDA ETAPA LV4403B4
REG E 1 ABRAN. MECHERO PIT. 17 Mea/h 5 Mea/h	CANERIA DE CU TIPO L SOLDADURA DE PLATA 15%
PIT. TOTAL 54 Mea/h PIT. TOTAL 62 Kw PC=54 Mea/h Pg=1	CONSUMO INTERMITENTE

UBICACION

MONTE PATRIA	ESCALA 1:1000
PROPIETARIO	INSTALADOR

JUAN TOLOSA CABALLERIA
CARNET CLASE 2 Nro. 12.448.325-5
Bosques de San Carlos, Alessandri 1470
FONO 244.180 COQUIMBO

MUNICIPALIDAD MONTE PATRIA
RUT: 69.040.800-7

INGEPROYEC

03/12/2008