


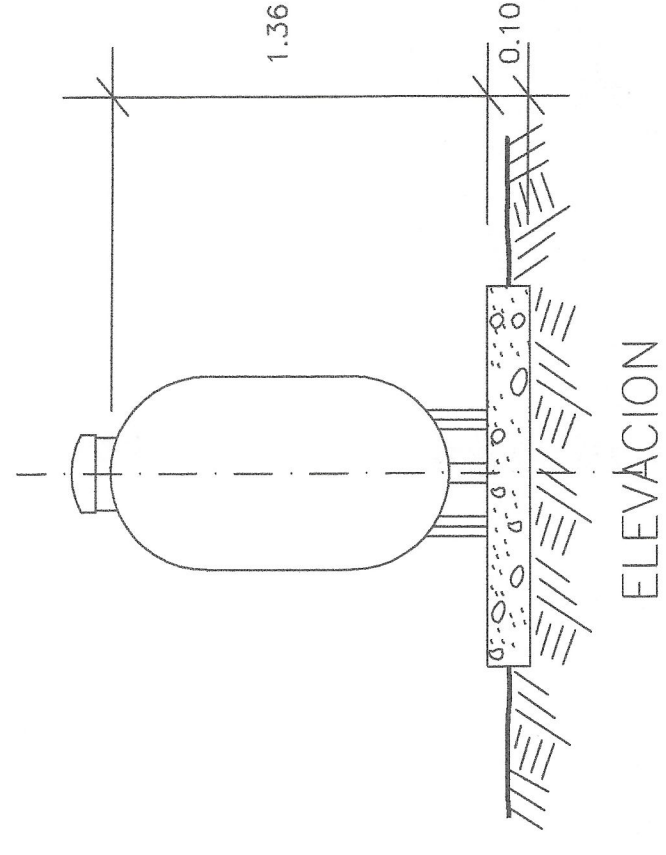

(A) LV404B4



Lipigas.

PLANO 1 DE 1

LA INSTALACION DE ESTE
ESTANQUE CUMPLE CON
TODOS LOS REQUISITOS DEL
DECRETO DE ECONOMIA
N 29/86.

CENTRAL B		MealIn	Kw
1	CALEFONT	32	37
2	FOGON	30	34
		TOTAL	62 71

PIT. TOTAL		71	Kw
------------	--	----	----

Fs=1	POP=71	Kw
------	--------	----

**INSTALACION INTERIOR
DE GAS LICUADO**
CALLE MAC IVER 130, CAREN

MONTE PATRIA	ESCALA 1:100
PROPIETARIO	INSTALADOR

UBICACION

TC6

IMPROVED