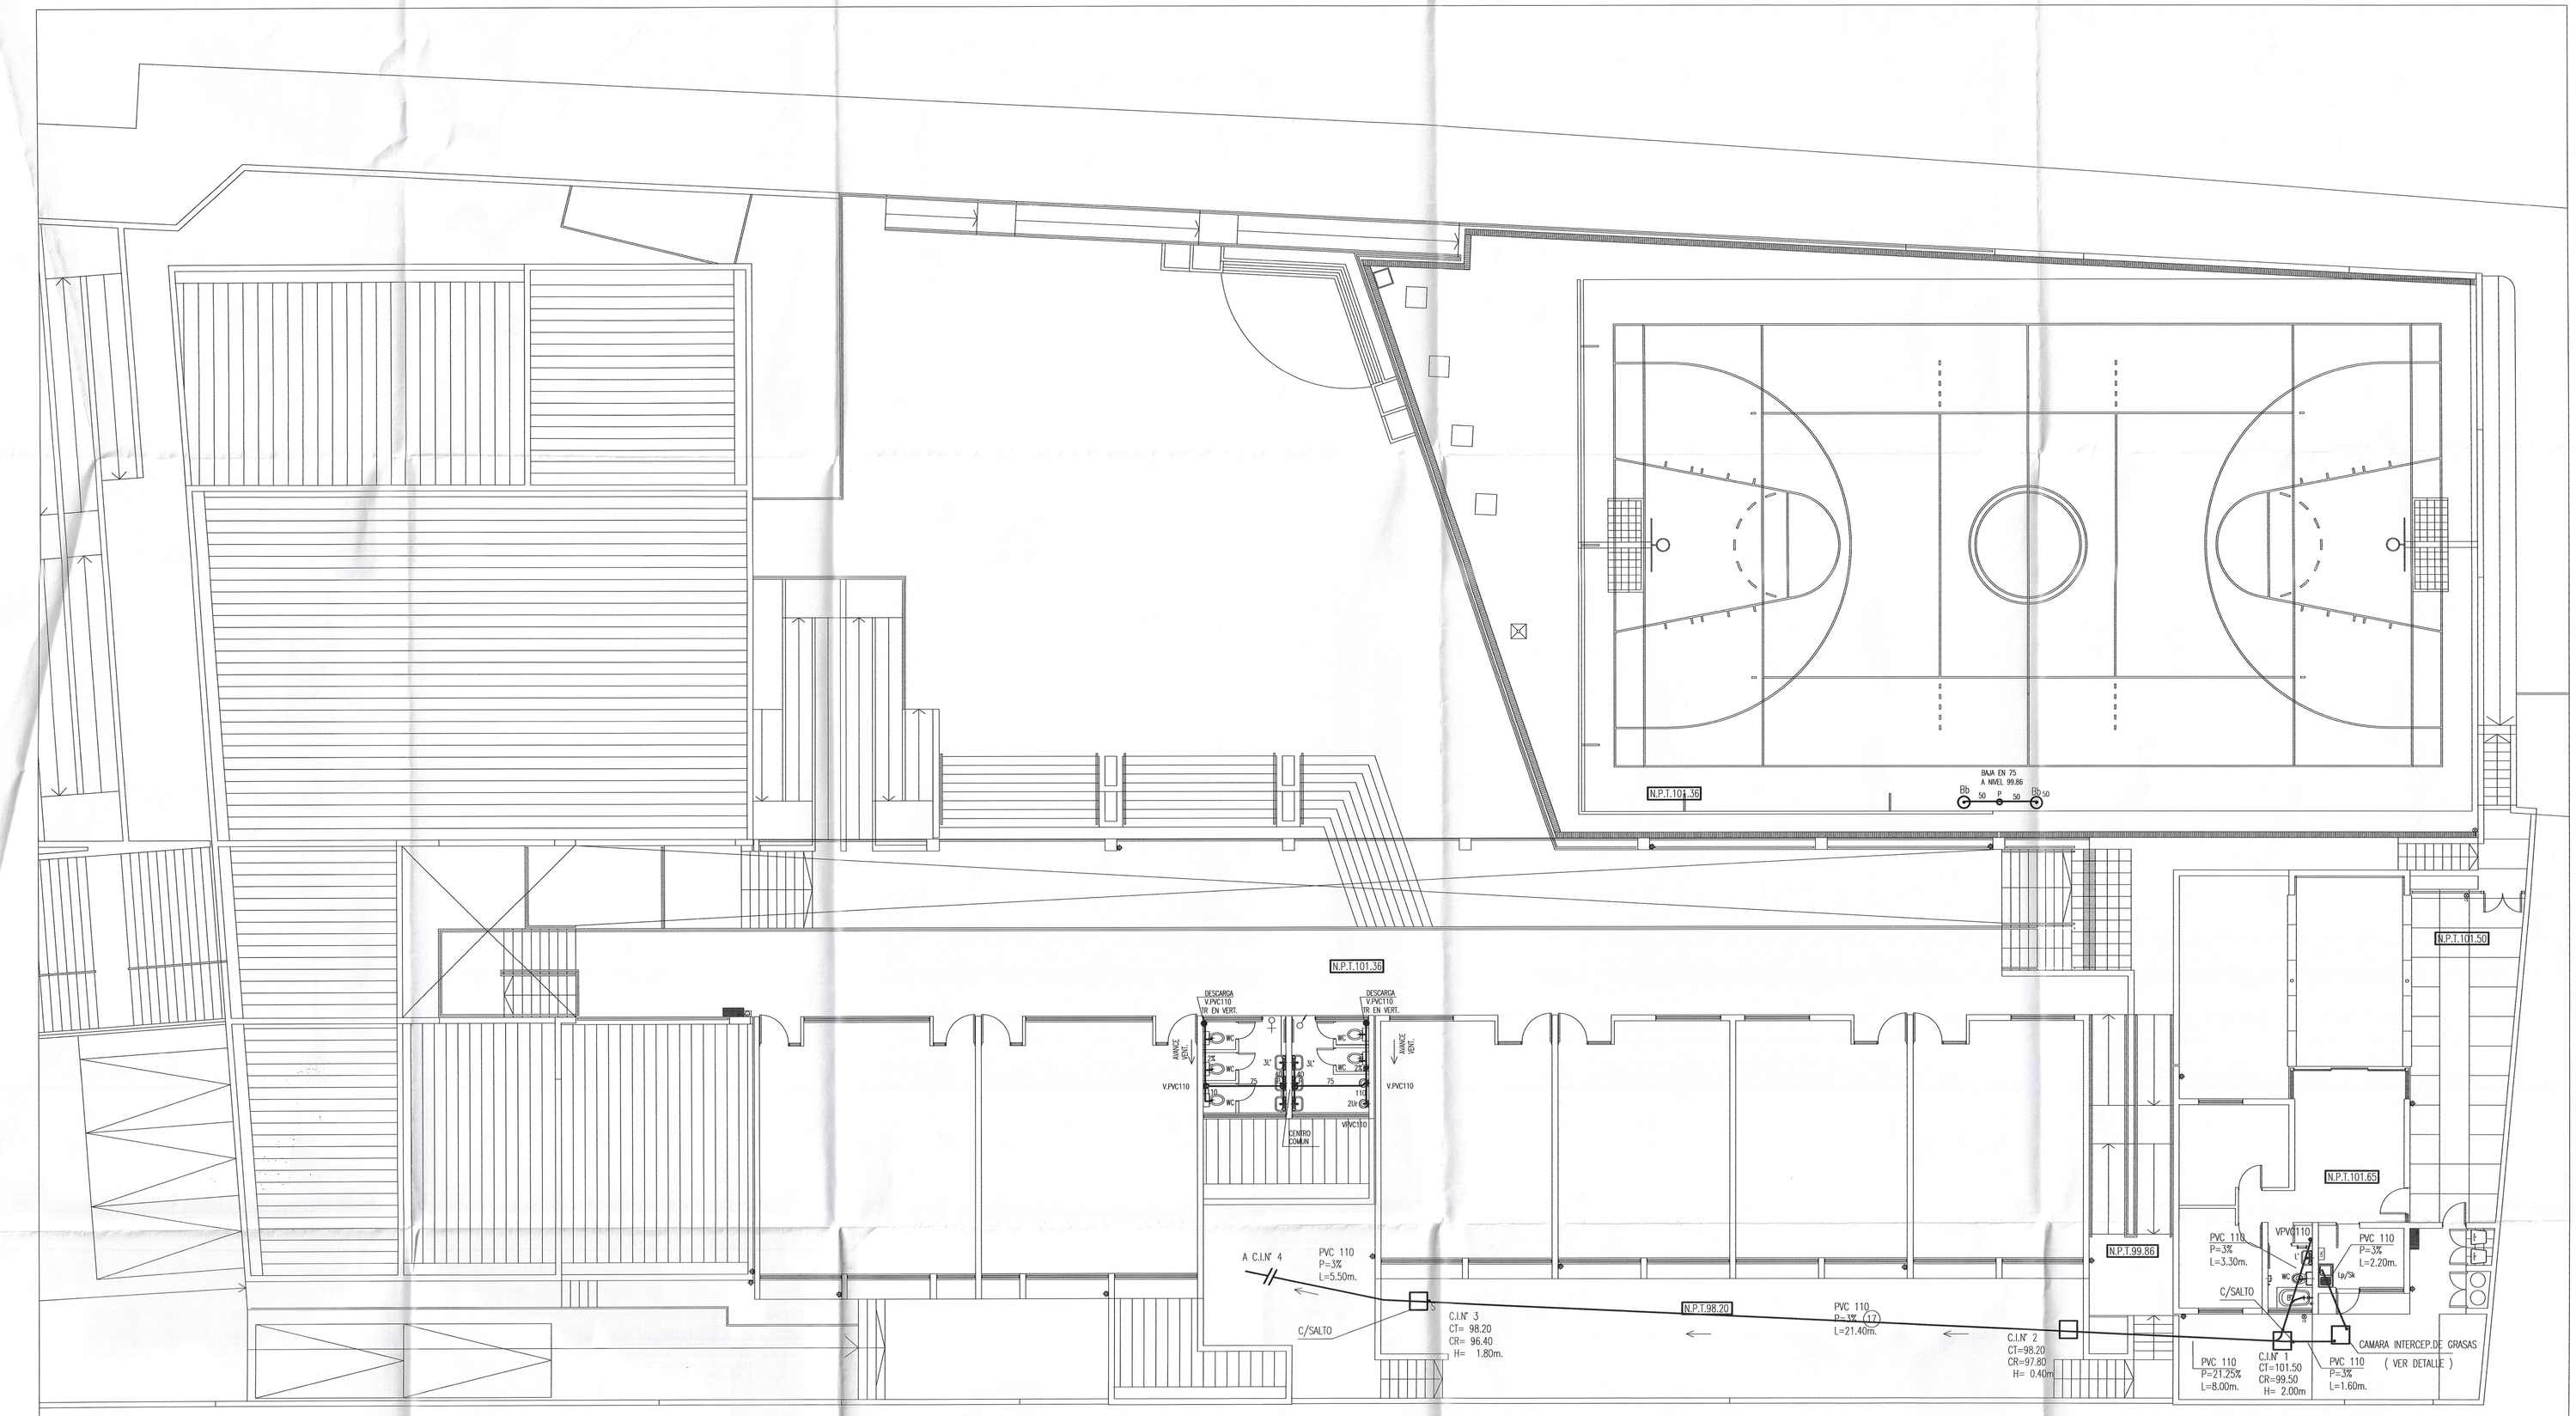

PLANTA ALCANTARILLADO 2° PISO
ESC. 1/100

MINISTERIO DE SALUD
SECRETARIA REGIONAL MINISTERIAL IV REGION
SUBDEPARTAMENTO DE ACCION SANITARIA
ASESORIA : CONSTRUCCION
APROBACION PROYECTO
SISTEMA ALCANTARILLADO PARTICULAR
RESOLUCION N° 2114 FECHA 29/08/03
INGENIERO CONSTRUCTOR

CAMARA CON SALTO

1 – TEE COLECTOR
2 – TROZO CAÑERIA
3 – CODO COLECTOR 90°
4 – TROZO CAÑERIA (AL CUAL SE LE APLICA UNA CAPA DE PEGAMENTO CON ARENA PARA LOGRAR ADHERENCIA ENTRE EL PVC Y EL MORTERO.

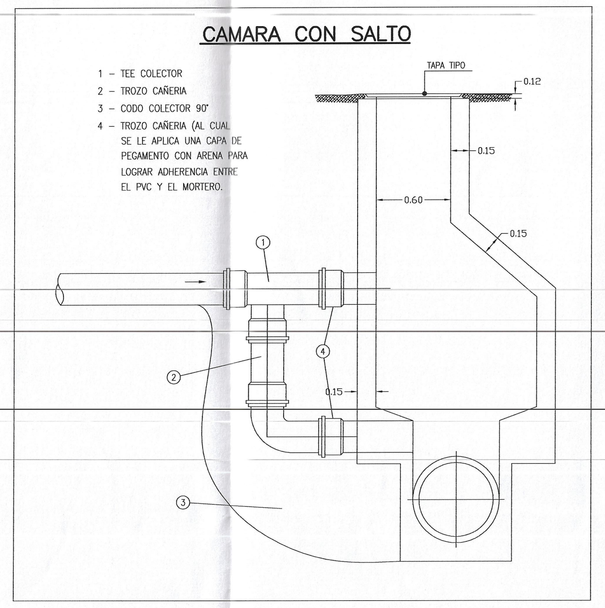

DETALLE CAMARA INTERCEPTORA DE GRASAS VIVIENDA

ESCALA 1:20

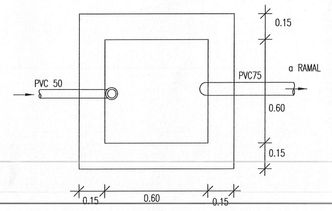

PLANTA

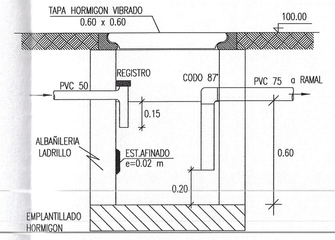

CORTE

CALCULO CAMARA INTERC. GRASAS

VOLUMEN UTIL	= 250 LTS.
CAUDAL	= 15 LTS./MIN.
T.RETENCION	= 30 MINUTOS
ACUMULAC. DIA	= 0.15 KG. GRASAS
LIMPIEZA NO SUPERIOR A	= 60 DIAS

ALCANTARILLADO

"REPOSICION ESCUELA BASICA DE CAREN MONTE PATRIA"

PROYECTO DE INSTALACION ALCANTARILLADO DOMICILIARIO

PROYECTO	INFORMATIVO	LAMINA	02
N°	FECHA	N° 2	DE 2
AVISO DE INICIO N°		FECHA	
CERTIFICADO DE FACTIBILIDAD N° L 364		FECHA 9/12/2005	

CALLE : RUTA D-697 CAREN
N° MUNICIPAL :
LOTEO O POBLACION :
COMUNA : MONTE PATRIA

UBICACION

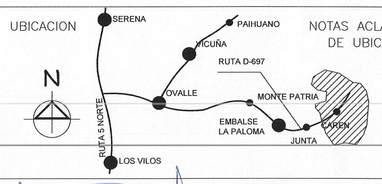

NOTAS ACLARATORIAS DE UBICACION

FIRMAS

PROYECTISTA
Nombre : EUGENIO GARCIA JIMENEZ
Profesión : C. CIVIL
Rut. : 5.244.731-3
Domicilio : INDIRA GANDHI N°32 L. ANG.
F° 043-349432

PROPIETARIO
Nombre : I. MUNICIPALIDAD DE MTE. PATRIA
ESCUELA BASICA CAREN
Rut. :
Domicilio : RUTA D-697- CAREN

CONTRATISTA
Nombre : EUGENIO GARCIA JIMENEZ
Profesión : C. CIVIL
: 5.244.731-3
Domicilio : INDIRA GANDHI N°32 L. ANG.
F° 043-349432

PROYECTO DEFINITIVO
CERTIFICADO DE RECEPCION
N° _____ Fecha _____
FIRMA SERVICIO DE SALUD