




PLANTA DE ESTRUCTURAS 1°PISO


ESCALA 1:50

SECTOR A

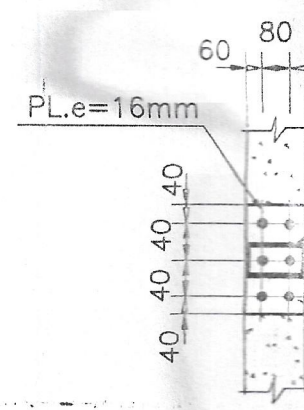


DETALLE 1

ESCALA 1:25

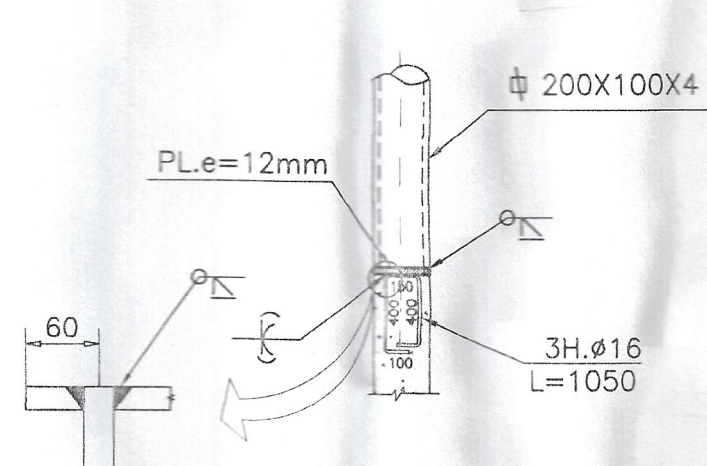


DETALLE 2

ESCALA 1:25

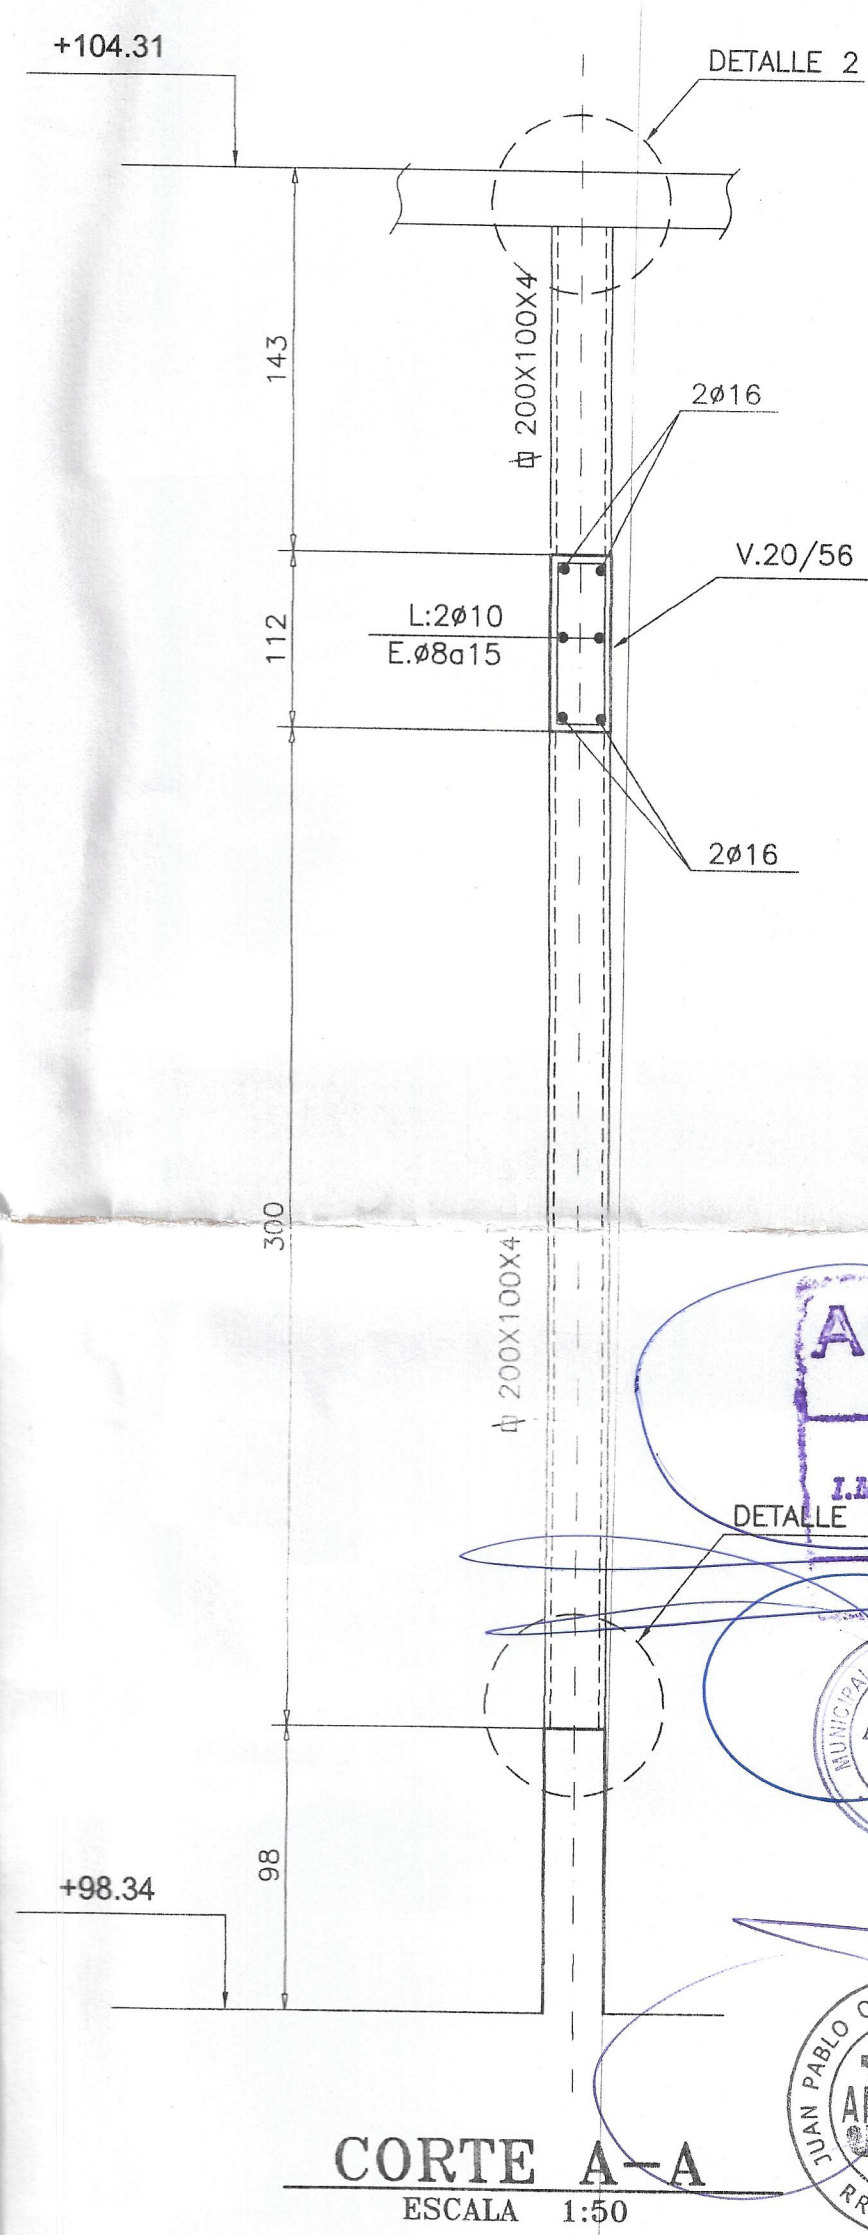

CORTE A-A

ESCALA 1:50

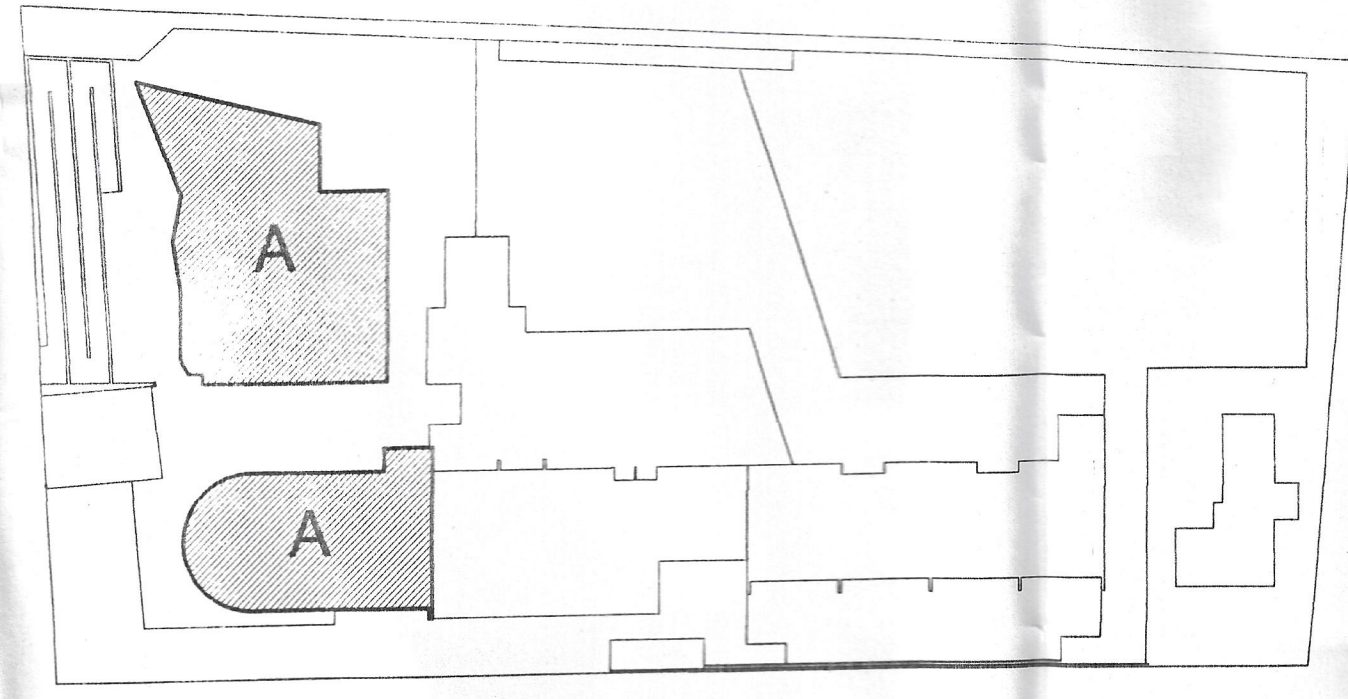

MODIFICACIONES				APROBACION DEL PROYECTO			
N°	OBSERVACIONES	DIBUJO	APROBO	FECHA	POR	FECHA	FIRMA
D	REVISION GENERAL	T.C.A.	M.P.M.	20-03-06	APROBO	M.P.M. - C.M.C.	06-01-06
C	MODIFICACIONES ARQUITECTURA	T.C.A.	M.P.M.	13-03-06	REVISO	M.P.M. - C.M.C.	06-01-06
B	EMITIDO PARA REVISION EXTERNA	T.C.A.	M.P.M.	03-03-06	REVISO	M.P.M. - C.M.C.	06-01-06
A	EMITIDO PARA REVISION ARQUITECTURA	T.C.A.	M.P.M.	08-02-06	DIBUJO	TATIANA CARRASCO A.	06-01-06



MOP		DIRECCION DE ARQUITECTURA DIRECCION REGIONAL	
IV REGION - COCHIMBO		OBRA REPOSICION ESCUELA BASICA CAREN	
PROVINCIA - LAMARI		PLANO	
COMUNA - MONTEPATRIA		PLANTA ESTRUCTURA 1° PISO SECTOR A	
PROYECTO		ARQ. COLABORADOR CUADRO DE UBICACION	
ARQ. JEFE DE PROYECTO		ARQ. CECILIA BLITZ M.	
JEFE U. DE PROYECTO		JEFE U. DE PROYECTO	
INSPECTOR FISCAL		INSPECTOR FISCAL	
DIRECTOR REGIONAL		DIRECTOR REGIONAL	
FECHA : FEBRERO 2006		ESCALA : INDICADAS	
FORMATO : A0		CLAVE : E	
LAMINA N° : 03		N° OBRA : 2005-89	
CONTENIDO : PLANO ESTRUCTURAS 1°PISO - SECTOR A -		N° LAMINA : E-03	
REVISION : D			