



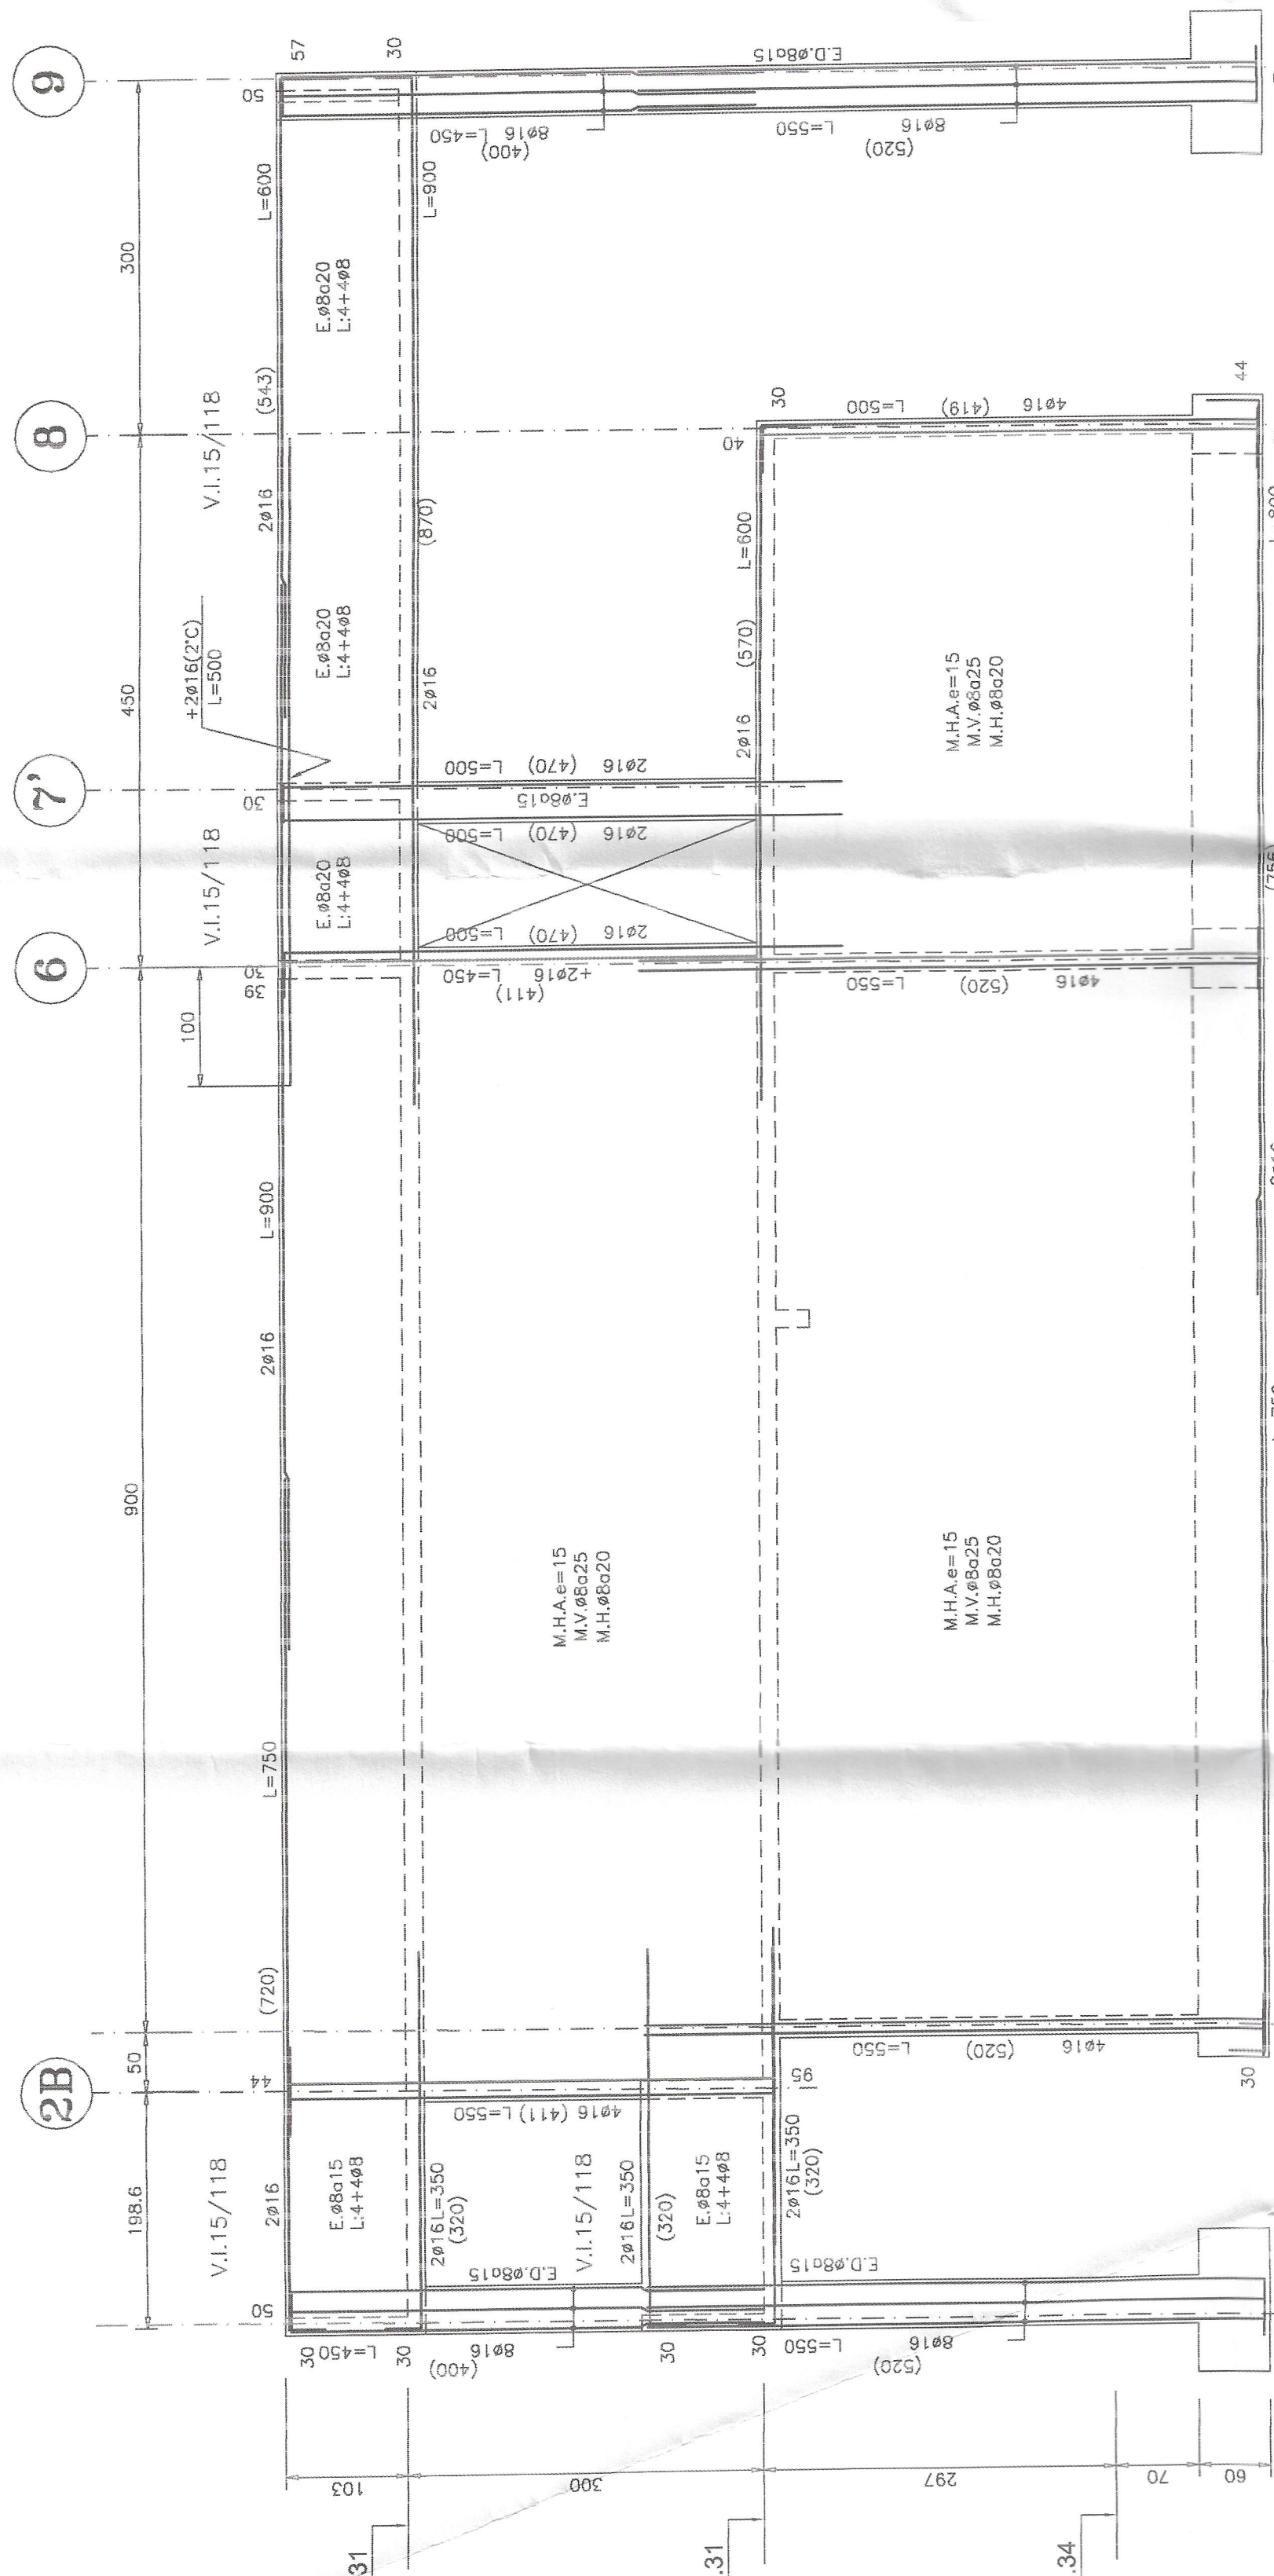

ELEVACION EJE 2B (SECTOR A)
ESCALA 1:50

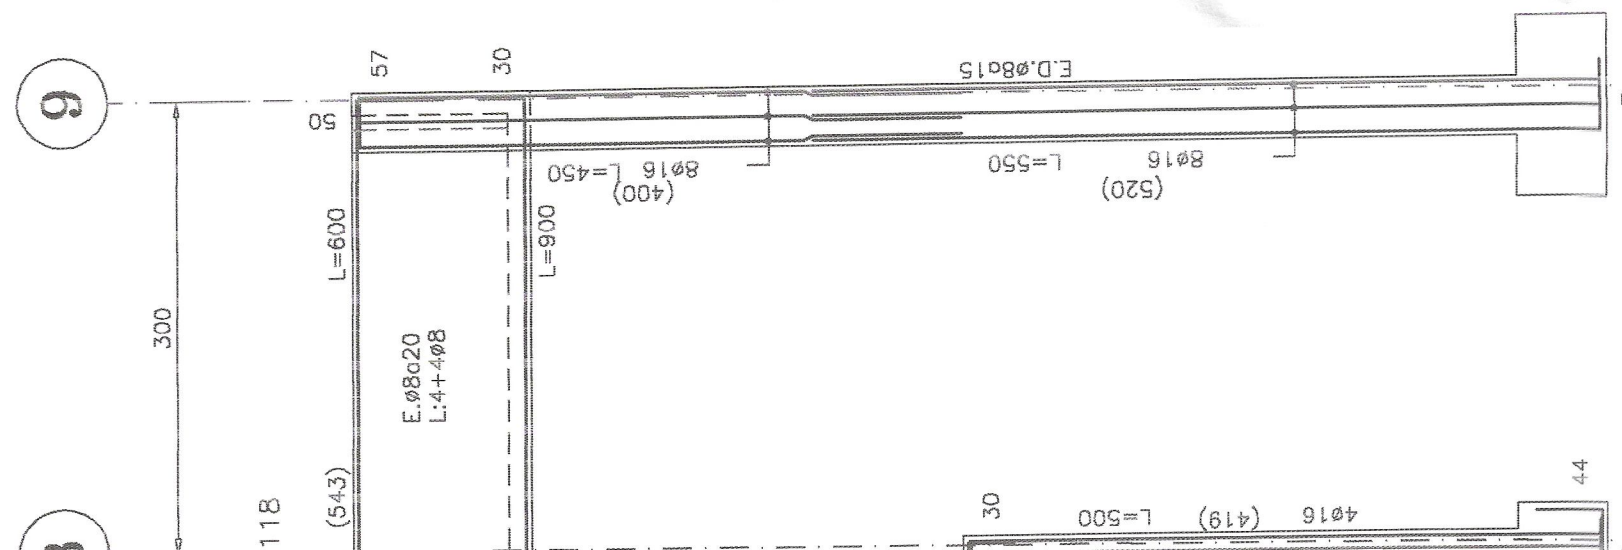

ELEVACION EJE 2A (SECTOR A)
ESCALA 1:50

