




-  : INDICA ENCHUFE DOBLE 5113
-  : INDICA ENCHUFE SIMPLE 5113
-  : INDICA B.P.C. PLÁSTICA

SECTOR C


NIVEL 101,36

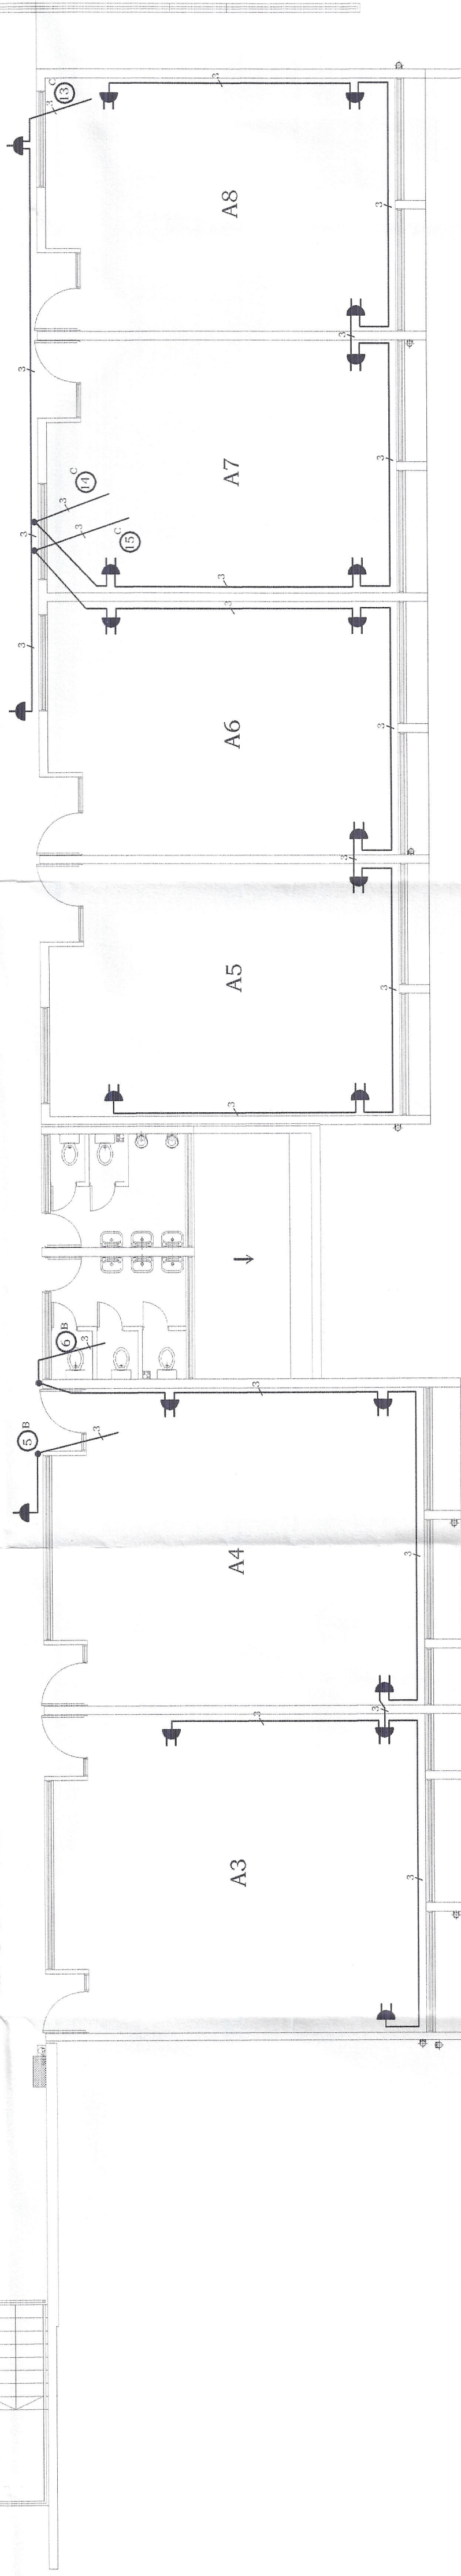

NIVEL 101,66

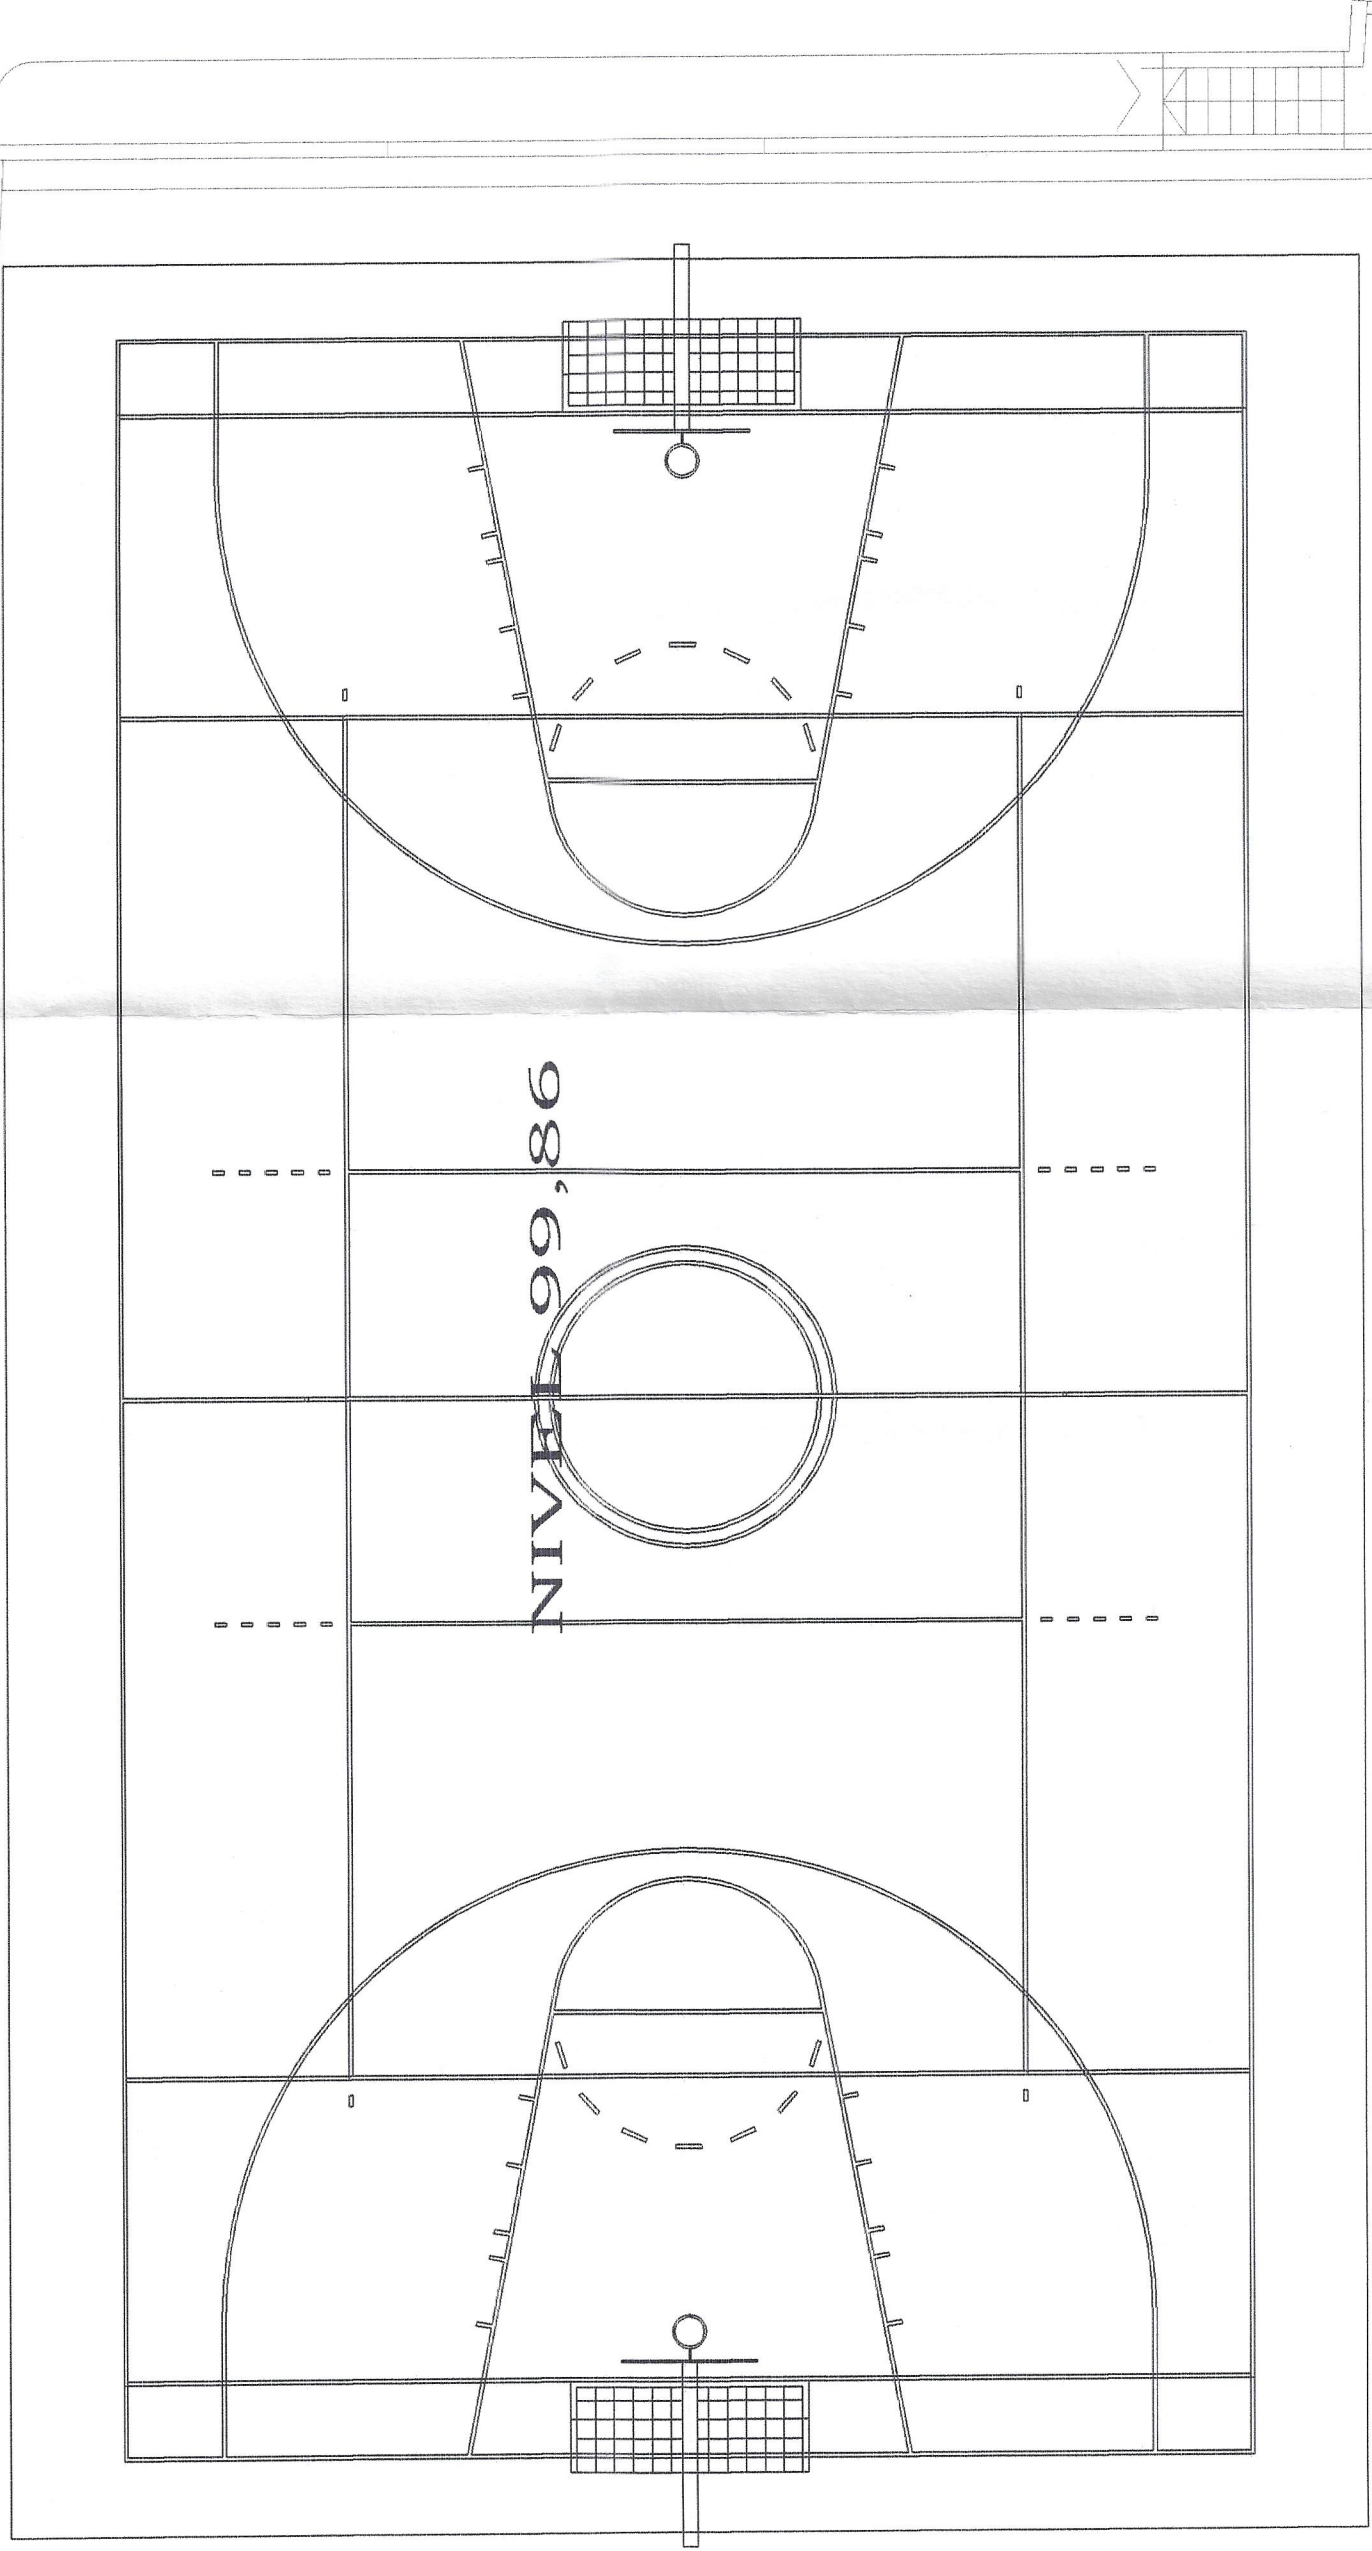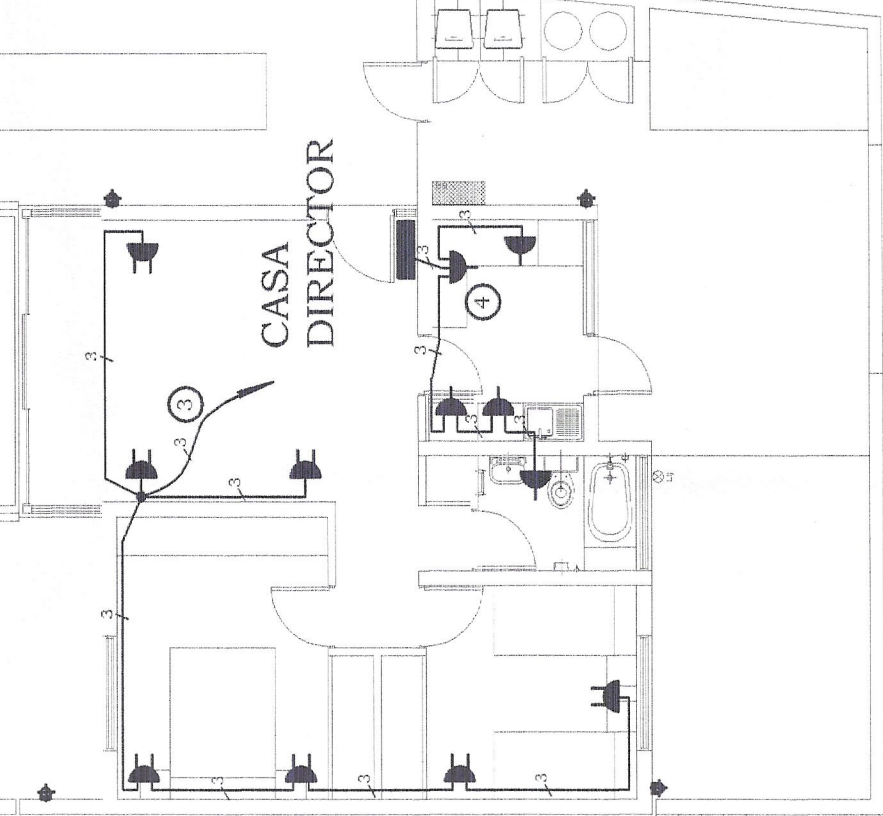

NOTA: LOS MATERIALES QUE REQUIEREN CERTIFICACION PARA SU USO, CUMPLEN CON ESTE REQUISITO
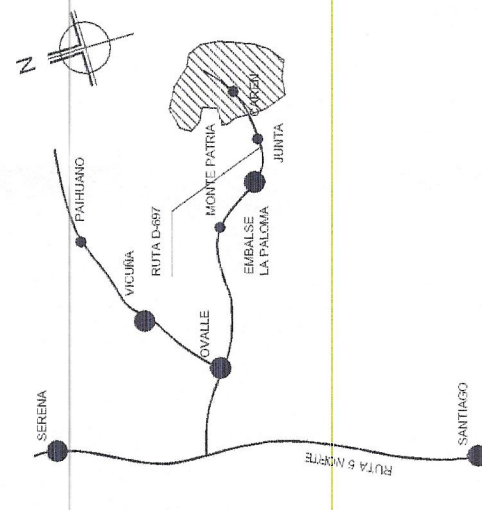
| UBICACION                                                                            | INSCRIPCION | INSTALACION ELECTRICA ALUMBRADO ESCUELA BASICA DE CAREN MONTE PATRIA |
|--------------------------------------------------------------------------------------|-------------|----------------------------------------------------------------------|
|  |             | PLANTA ENCHUFES ALUMBRADO SECTOR "C"                                 |
|                                                                                      |             | LAMINA: 6 DE 13                                                      |
|                                                                                      |             | ESCALA: 1:100 FECHA: 17/2008                                         |
|                                                                                      |             | DISEÑO: A. OSSANDÓN P.                                               |
|                                                                                      |             | ACEPTACION INTERESADO: INSTALADOR                                    |
|                                                                                      |             | CALLE: MAC-007 N°375                                                 |
|                                                                                      |             | COMUNA: MONTE PATRIA                                                 |
|                                                                                      |             | L. MUNICIPALIDAD DE MONTE PATRIA                                     |
|                                                                                      |             | R.L. JOSE LUIS GUIMARÉS CASTILLO                                     |
|                                                                                      |             | RUT: 10.655.700-4                                                    |