



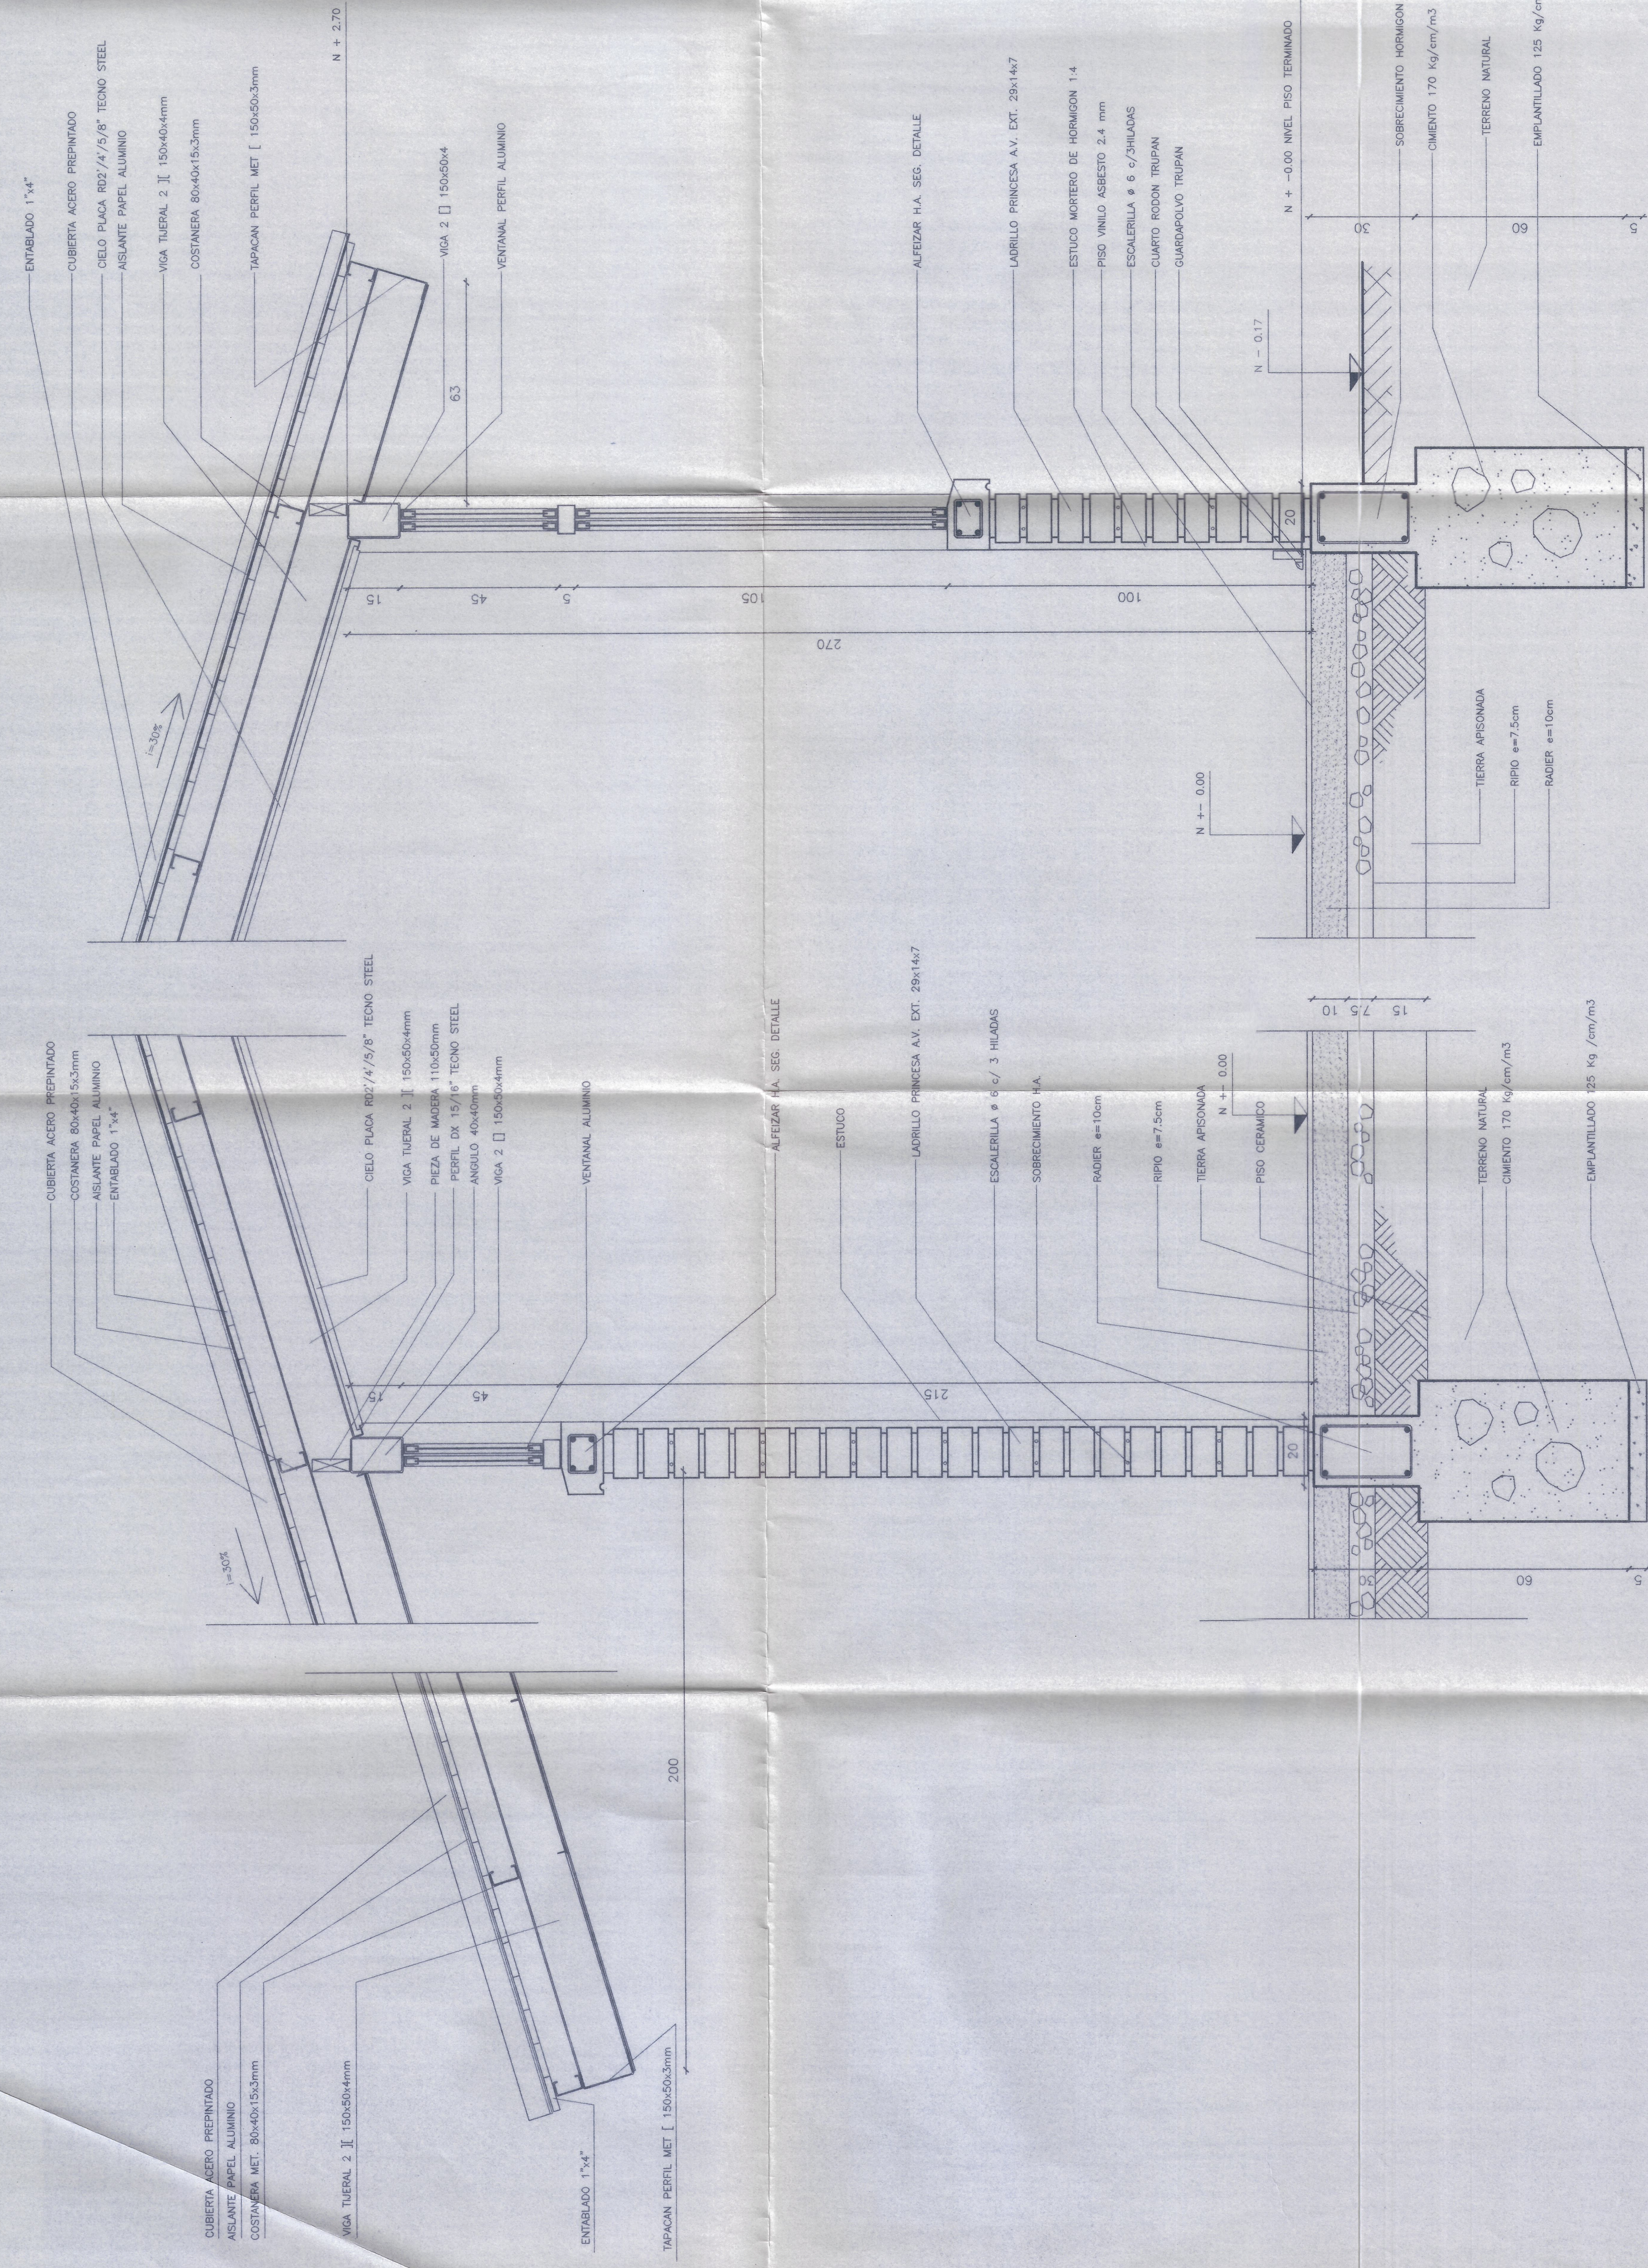

ESCANTILLON TIPICO
BAÑOS
ESC 1:10

ESCANTILLON TIPICO
SALAS DE CLASES
ESC 1:10

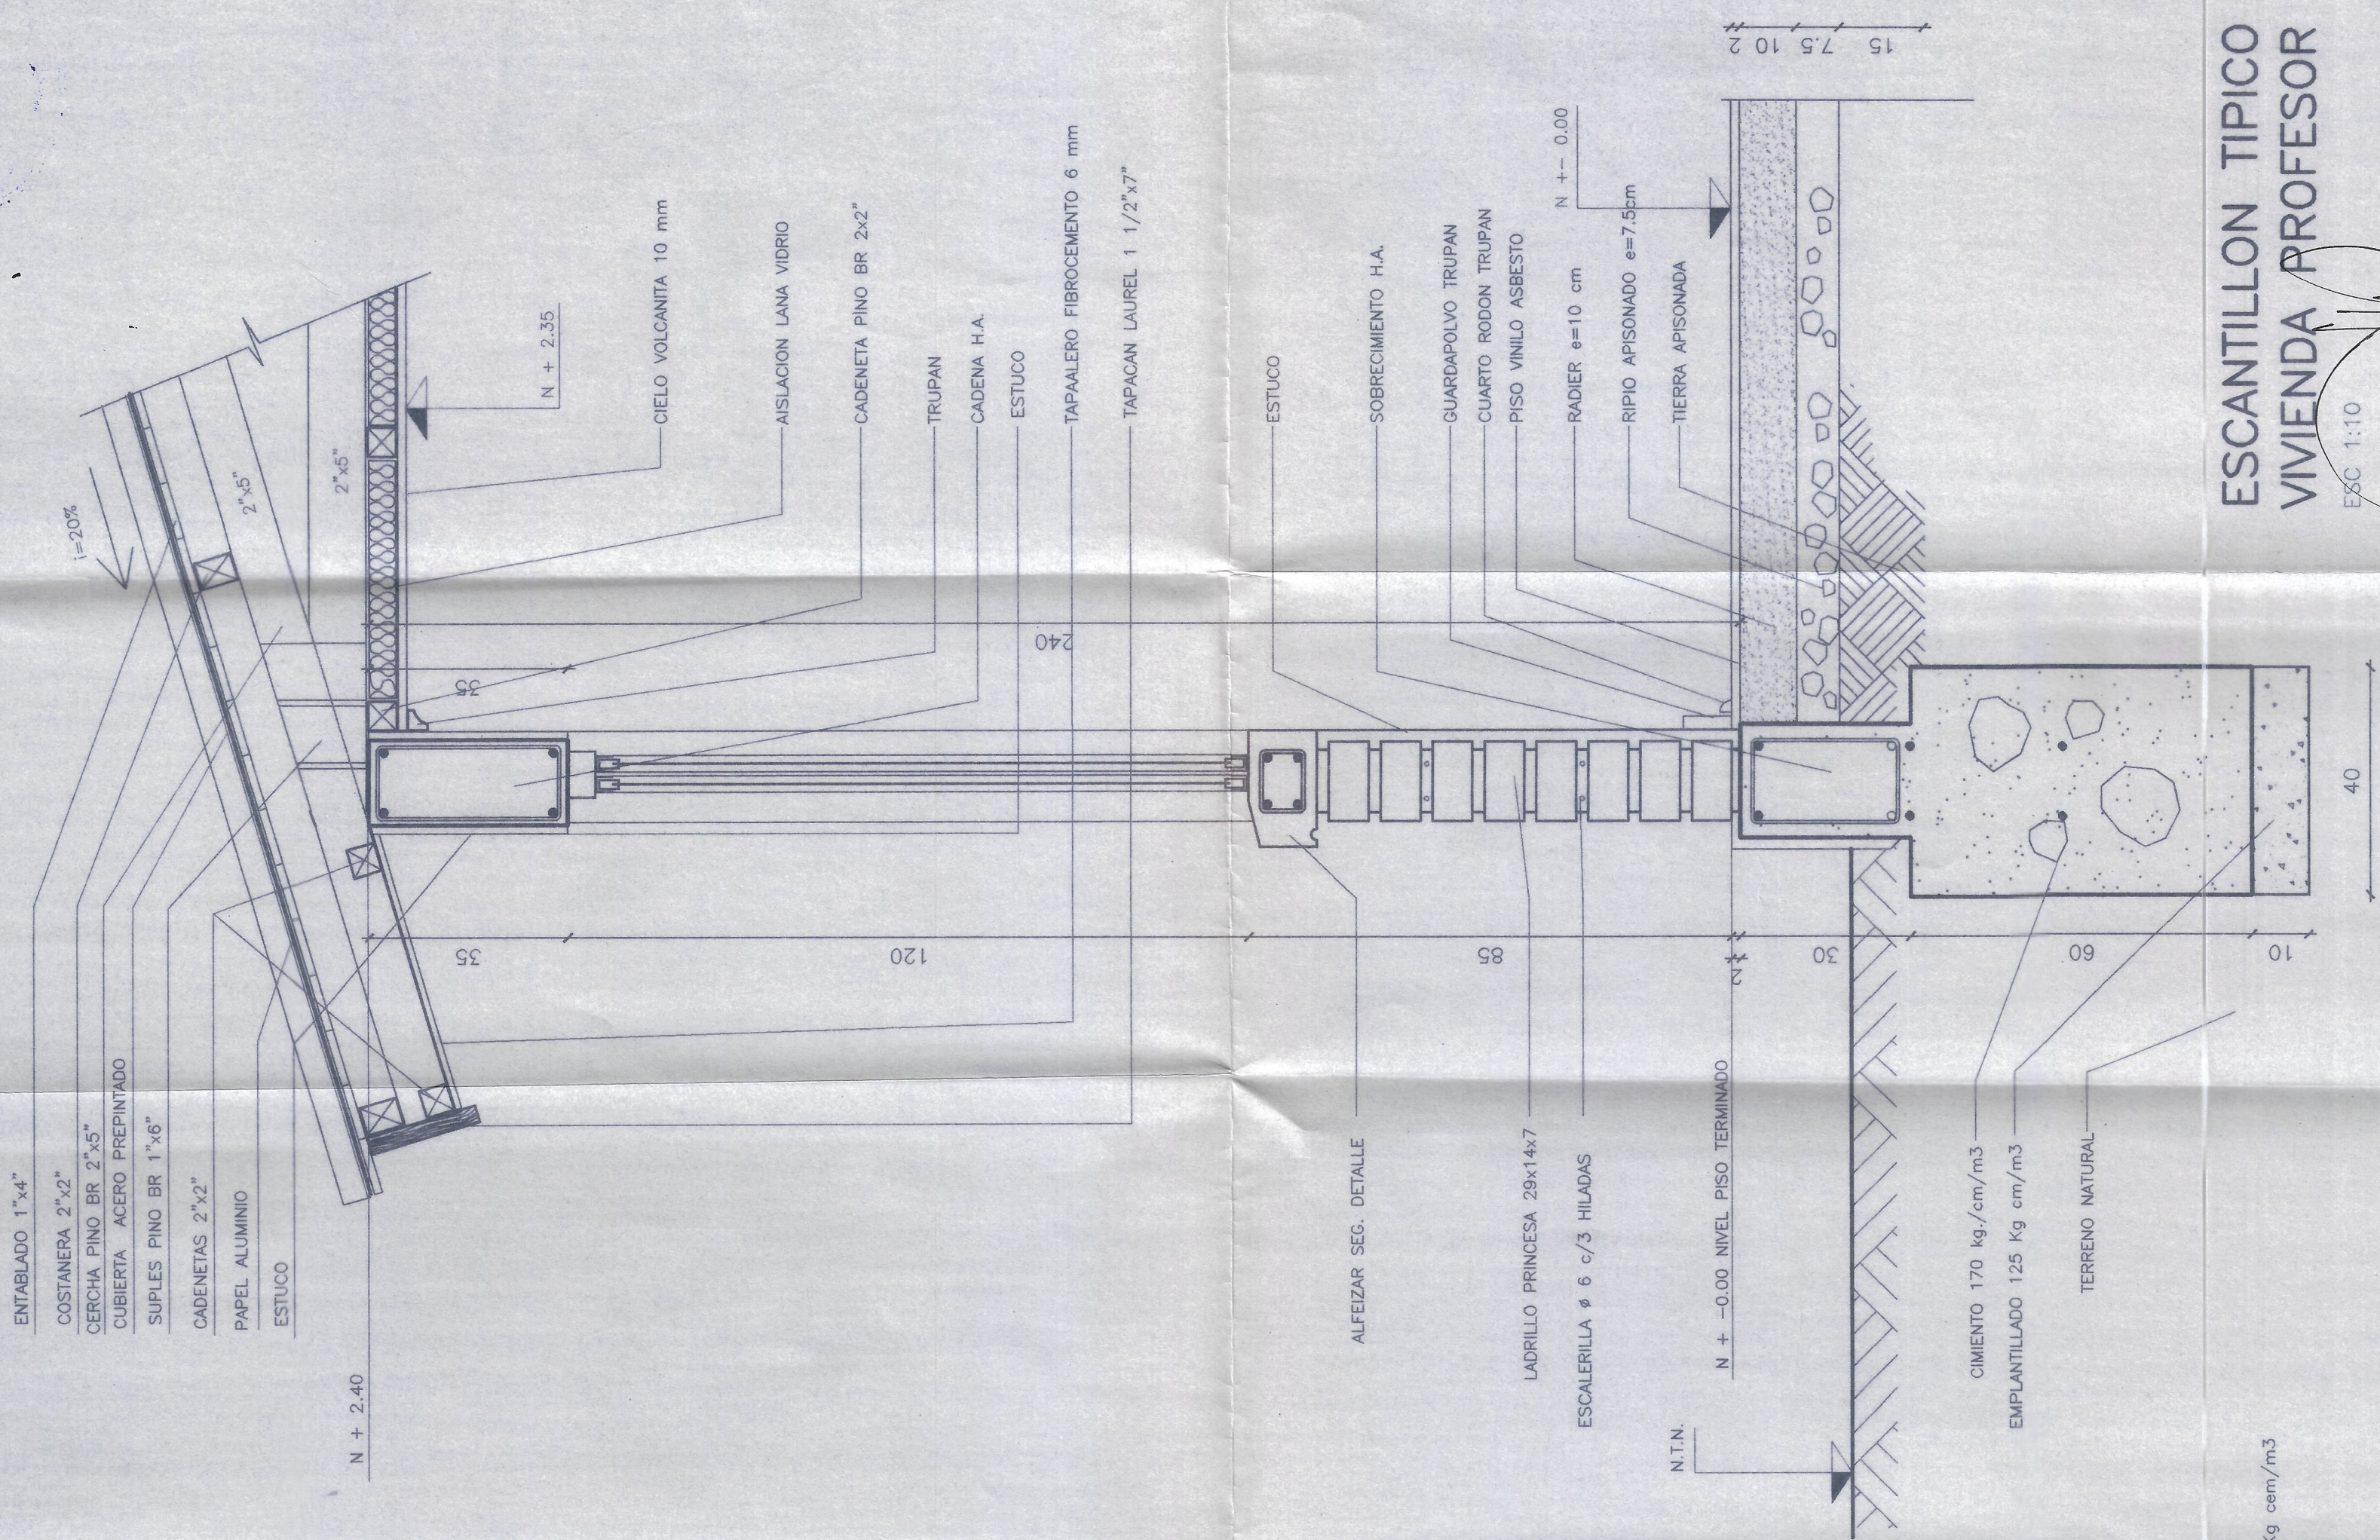

ESCANTILLON TIPICO
VIVIENDA PROFESOR
ESC 1:10



REPÚBLICA DE CHILE
MINISTERIO DE OBRAS PÚBLICAS
DIRECCIÓN DE ARQUITECTURA



DIRECCIÓN DE ARQUITECTURA

obra	REPOSICION ESCUELA CENTRAL LOS MOLLES
plano	ESCANTILLONES
ubicacion	COMUNA DE MONTEPATRIA PROVINCIA DEL LIMARI
autor	ARQUITECTO GUSTAVO MARCOS GUERRA CAMPOS
cliente	JOSE CARRILLO BACALLAR
fecha	ENERO 2000