
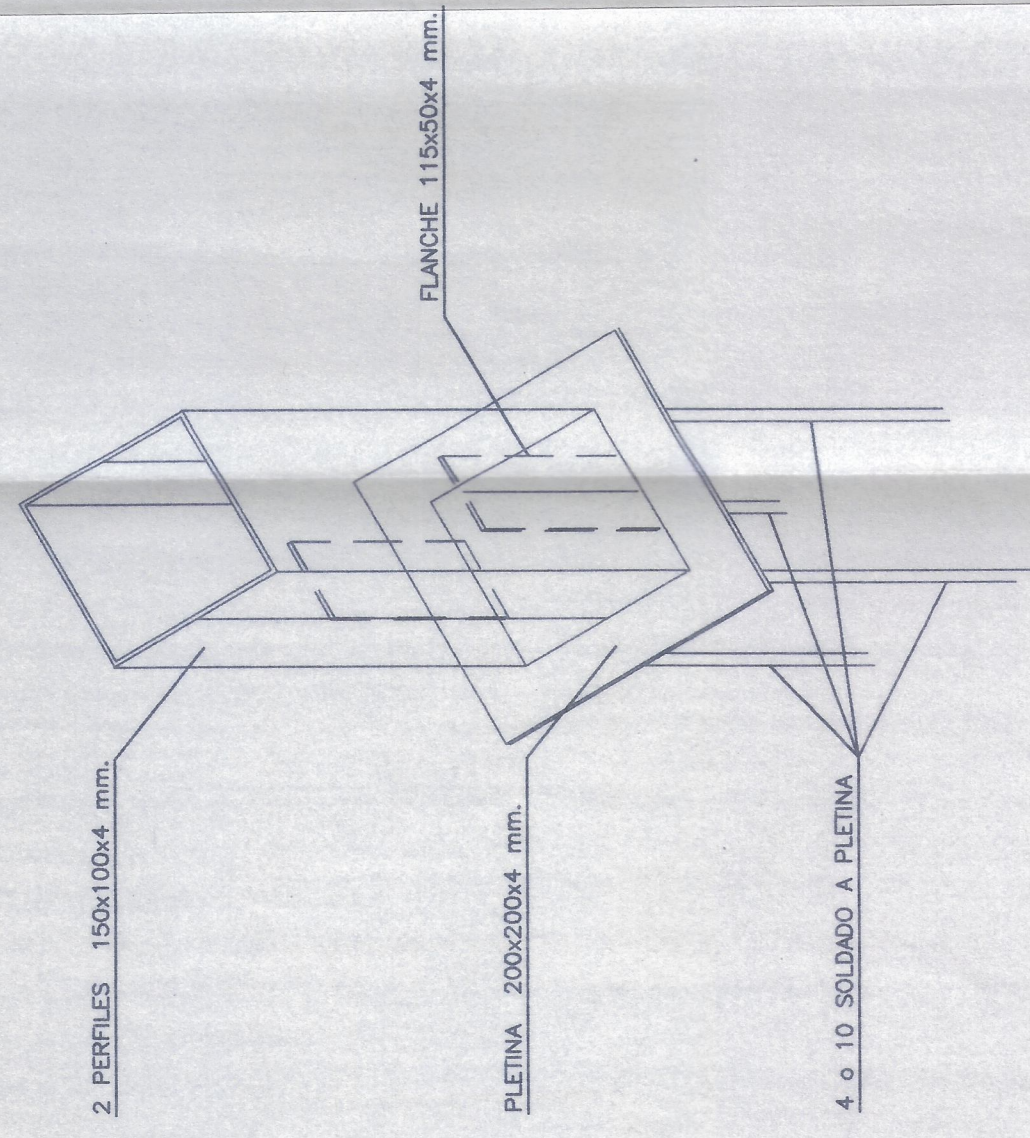
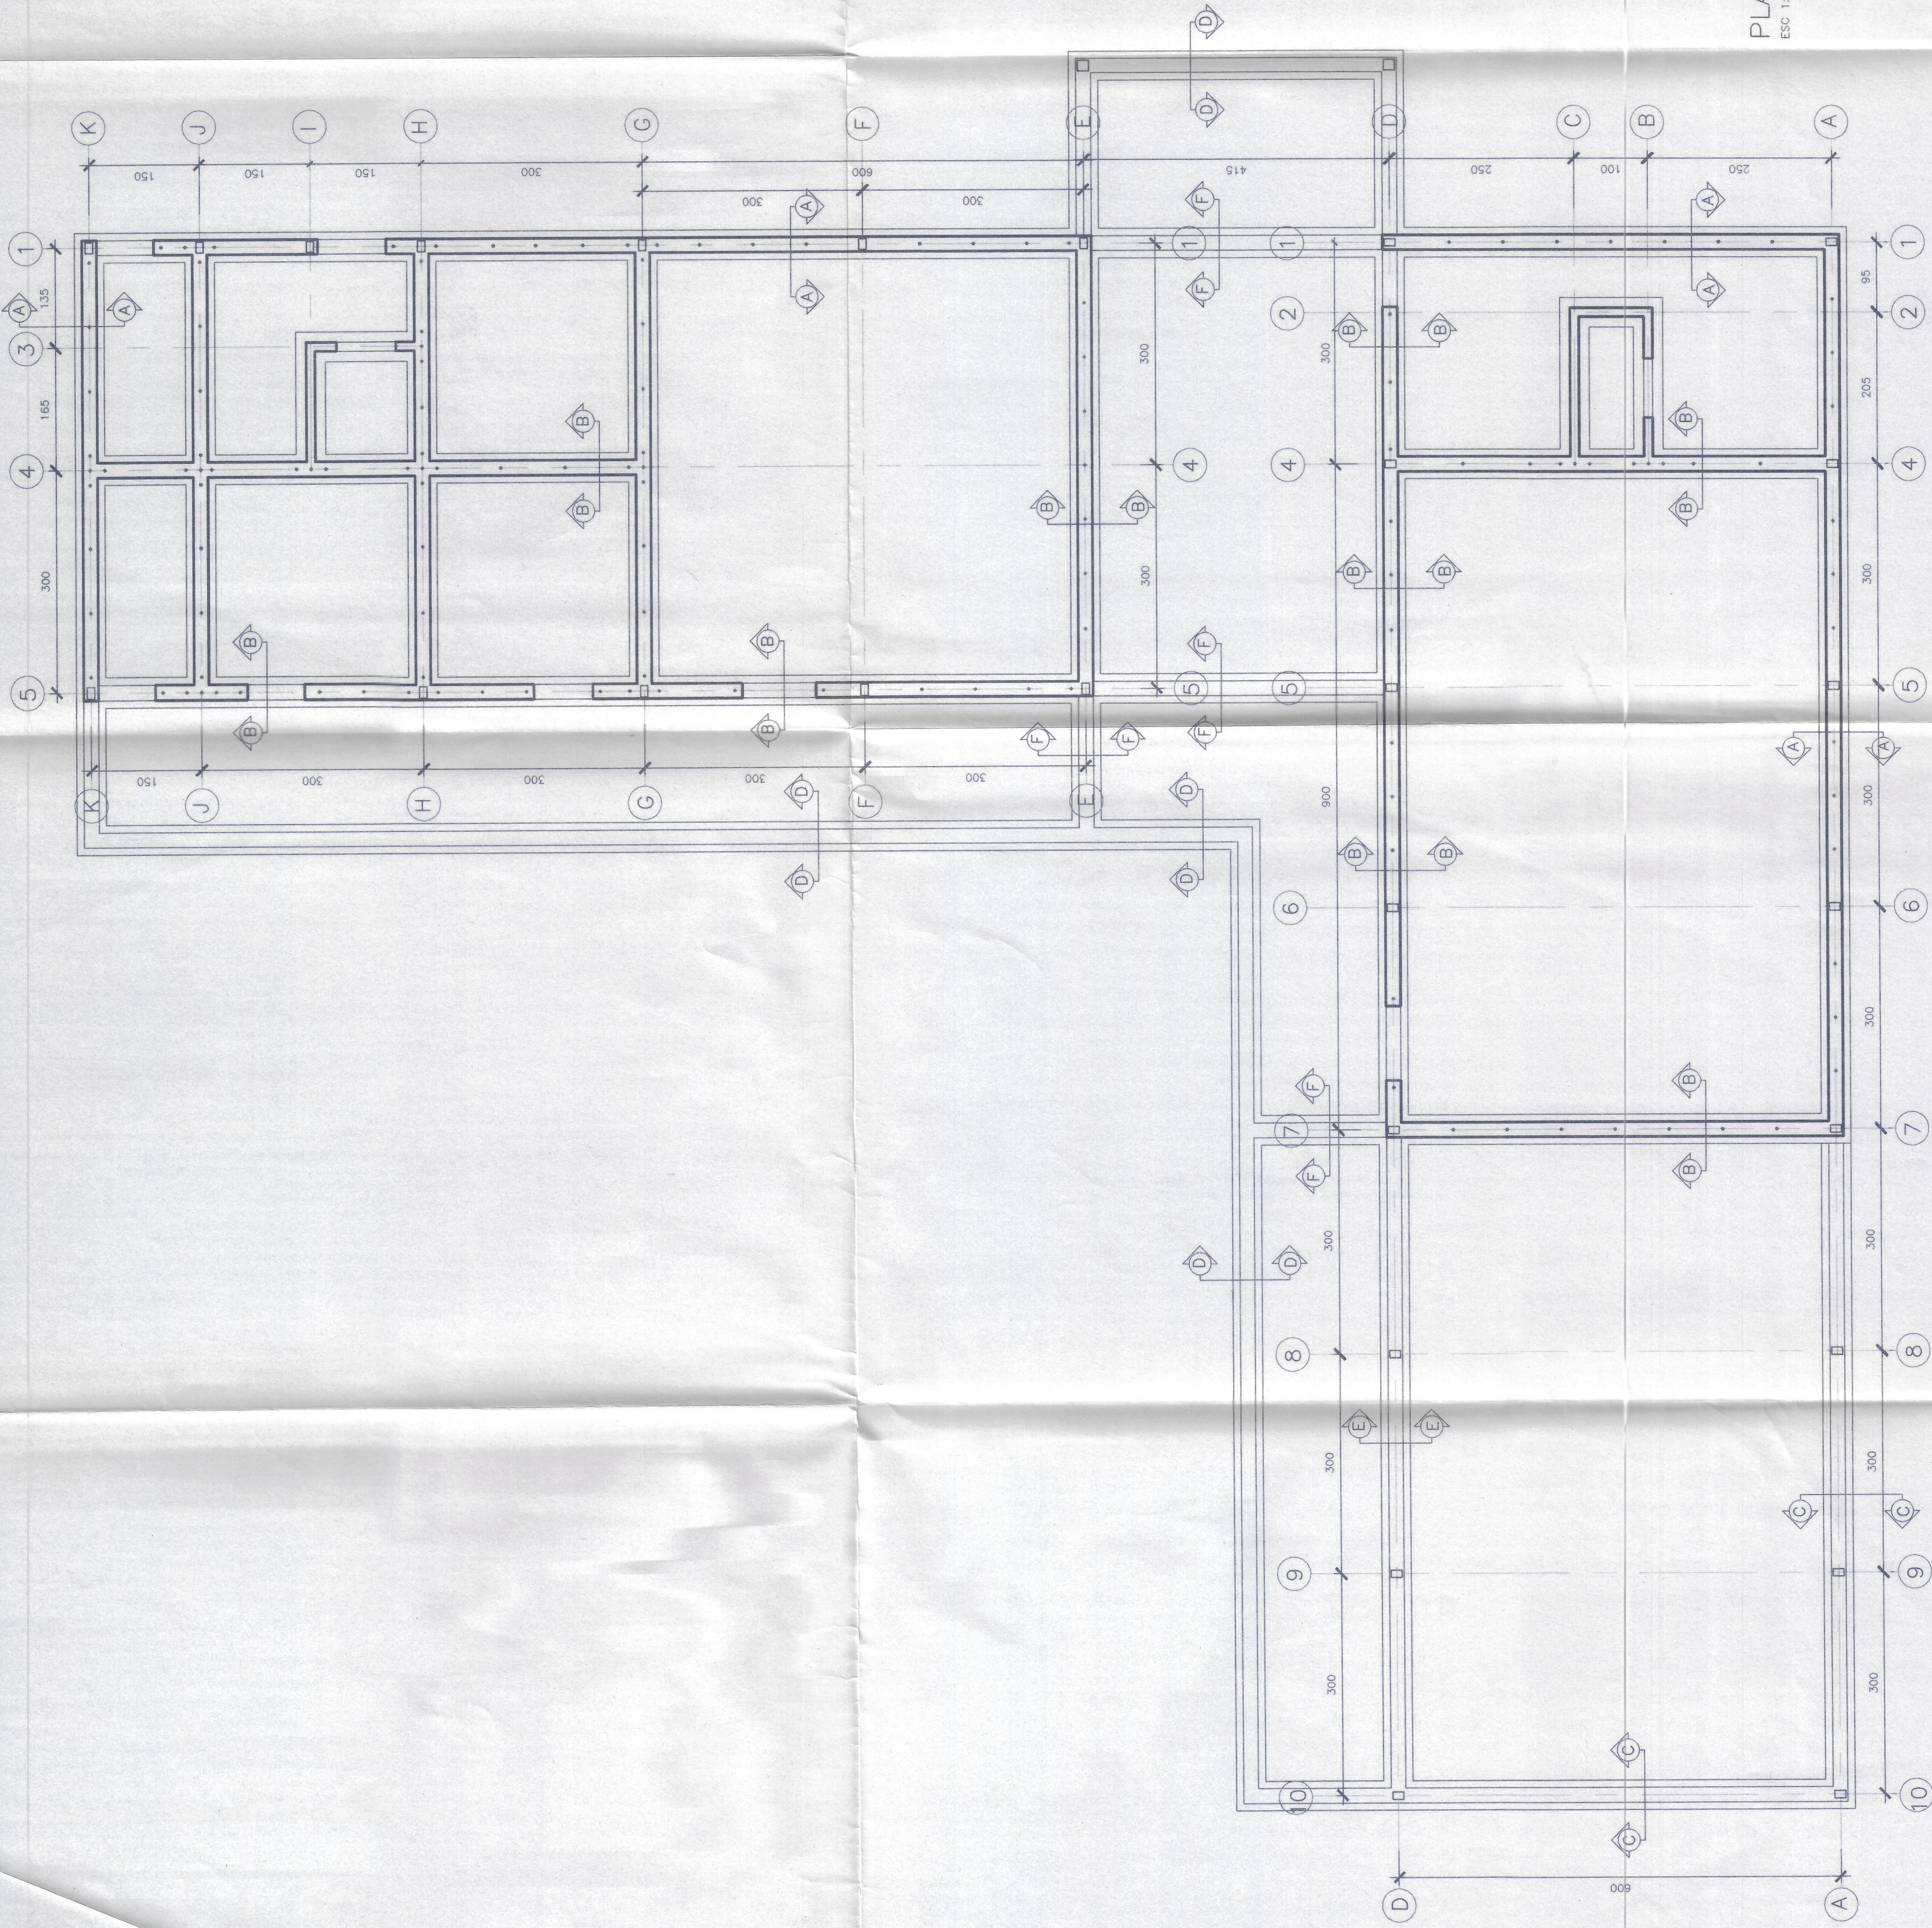
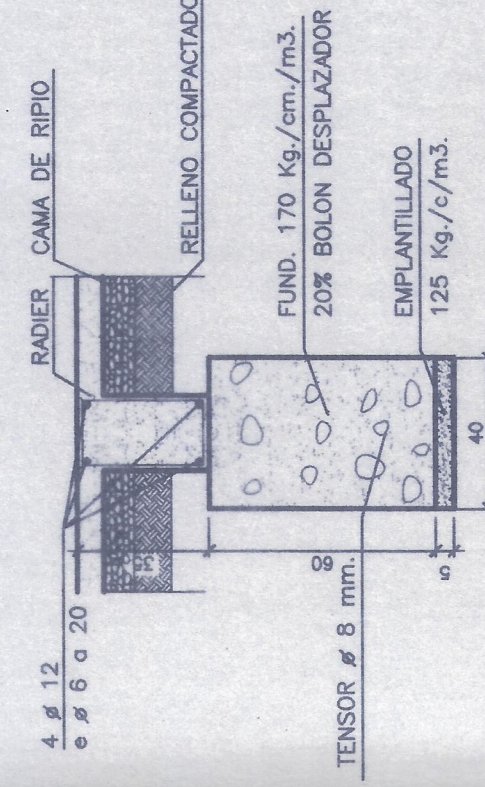
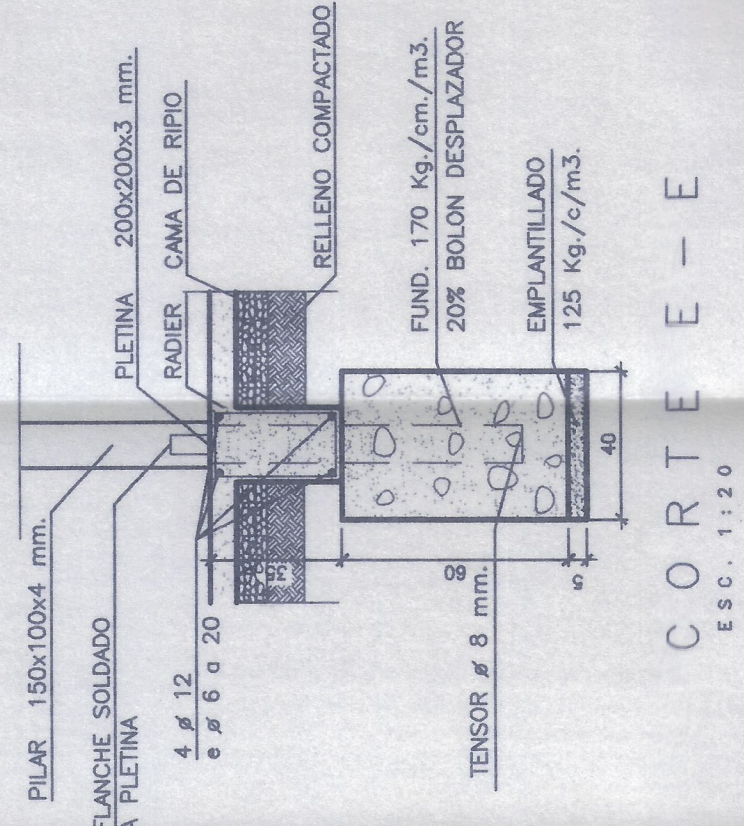
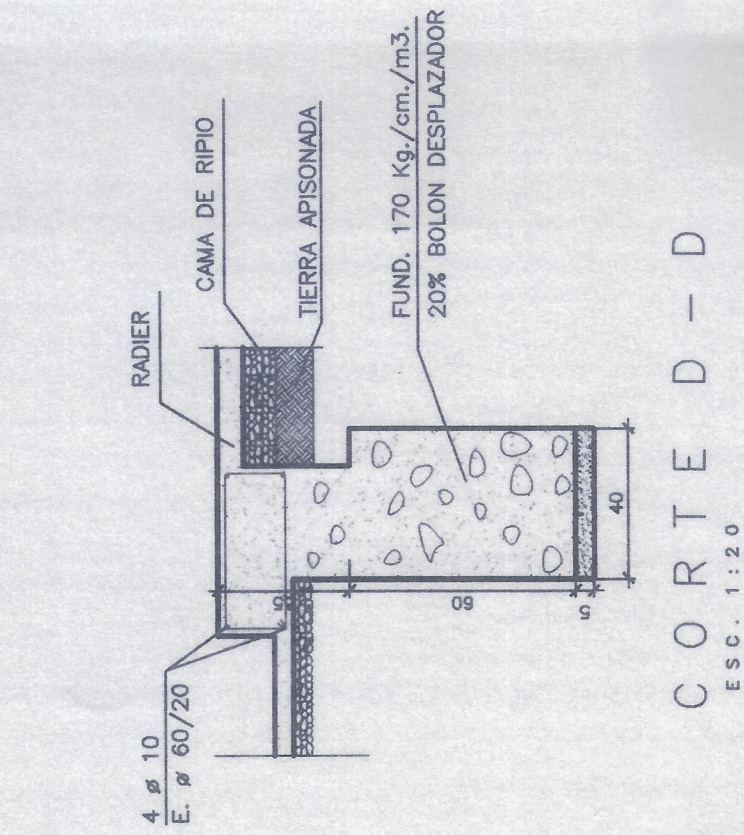
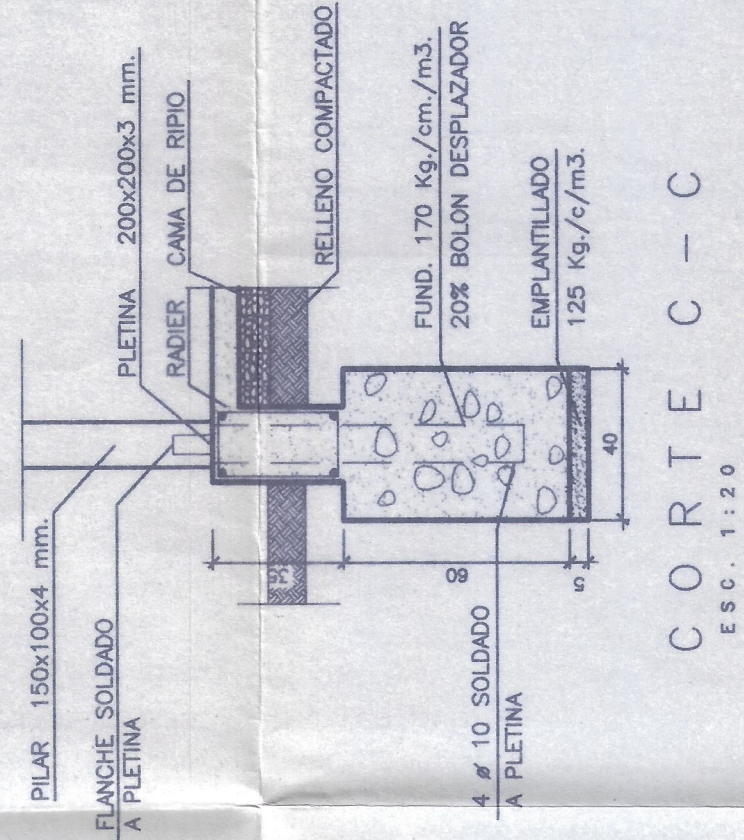


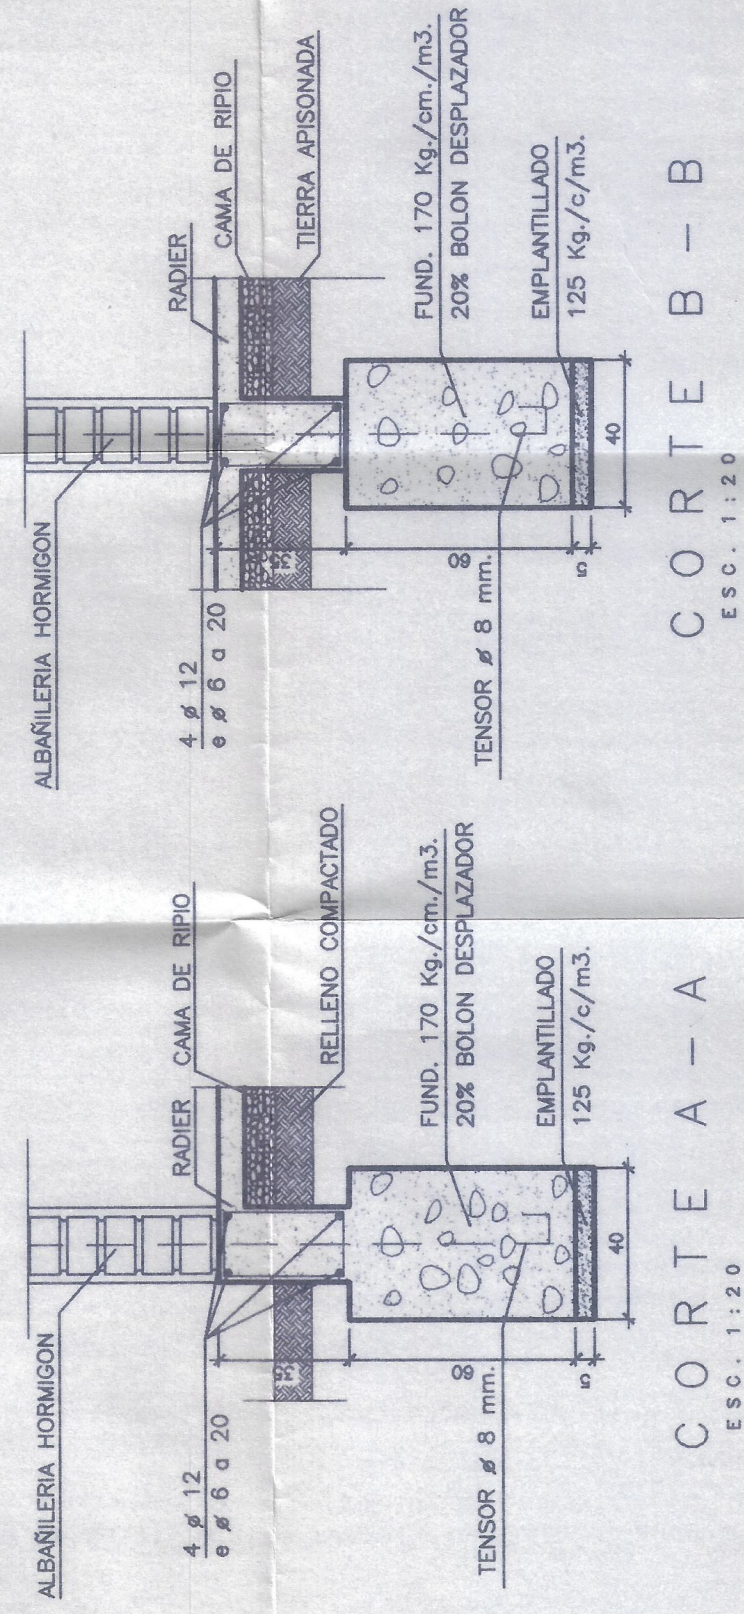


ISOMETRICO

CORTE D-D
ESC. 1:20

CORTE E - E
ESC. 1:20

CORTE F - F
ESC. 1:20

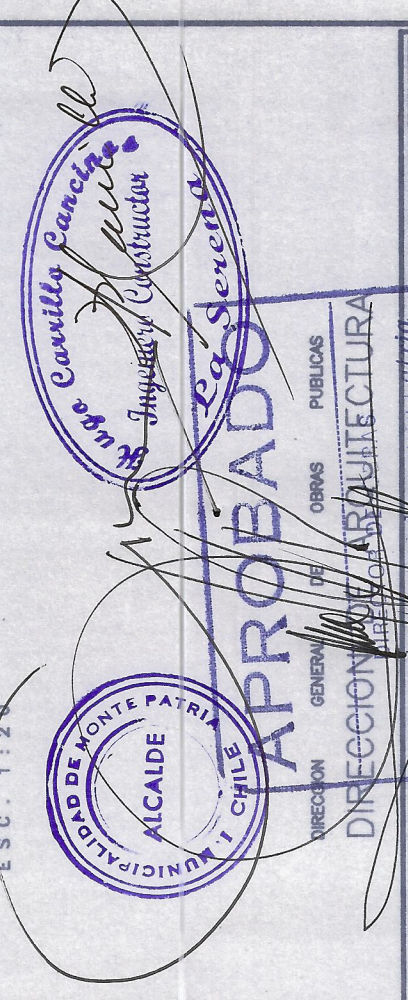

MIP
REPUBLICA DE CHILE
MINISTERIO DE OBRAS PUBLICAS
DIRECCION DE ARQUITECTURA

PLANTA FUNDACIONES
ESC 1:50

	SOLICITUD DE INGRESO A LA ESCUELA						
obra :	REPOSICION ESCUELA CENTRAL MILANES VOLLES						
plano :	PLANTA DE FUNDACIONES, DETALLES FUNDADORAS, A						
ubicacion:	GOMUNA DE MONTEPATRIA	PROVINCIA DEL LINARI		Escala:	1 : 50 1 : 20		
AUTORIZADO POR EL DIRECTOR REGIONAL 		AUTORIZADO POR EL PROYECTISTA MARCOS ALBERTIN CAMPOS		FUENTE N°	E		
CODIGO	M.G.V.	DIRECTOR REGIONAL AREL ROQUEME GIEBALMAN	Jefe de Proyectos JOSÉ CARLOS BOCCARINI	FECHA: ENERO 2000			