

SIMBOLOGIA



ESTANQUE 125 Kg. GLP.



REGULADOR



CALEFON CON DUCTOS



COCINA



COCINA DE DOS PLATOS



ESTUFA



RED BAJO TIERRA




RED BAJO LOSA




RED A LA VISTA




RED EMBUTIDA EN MURO

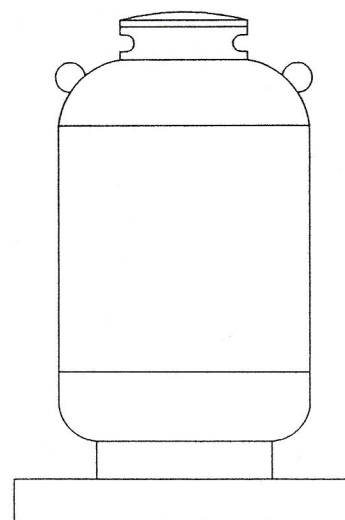

SUPERBALON DE 190 KILOS GLP.

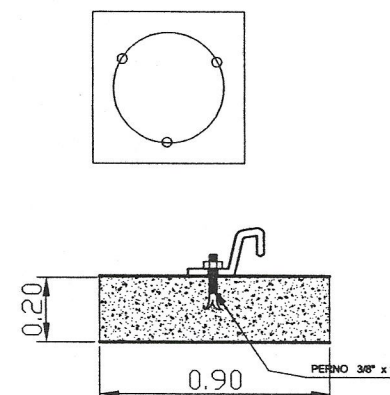

ESTANQUE DE 190 KILOS

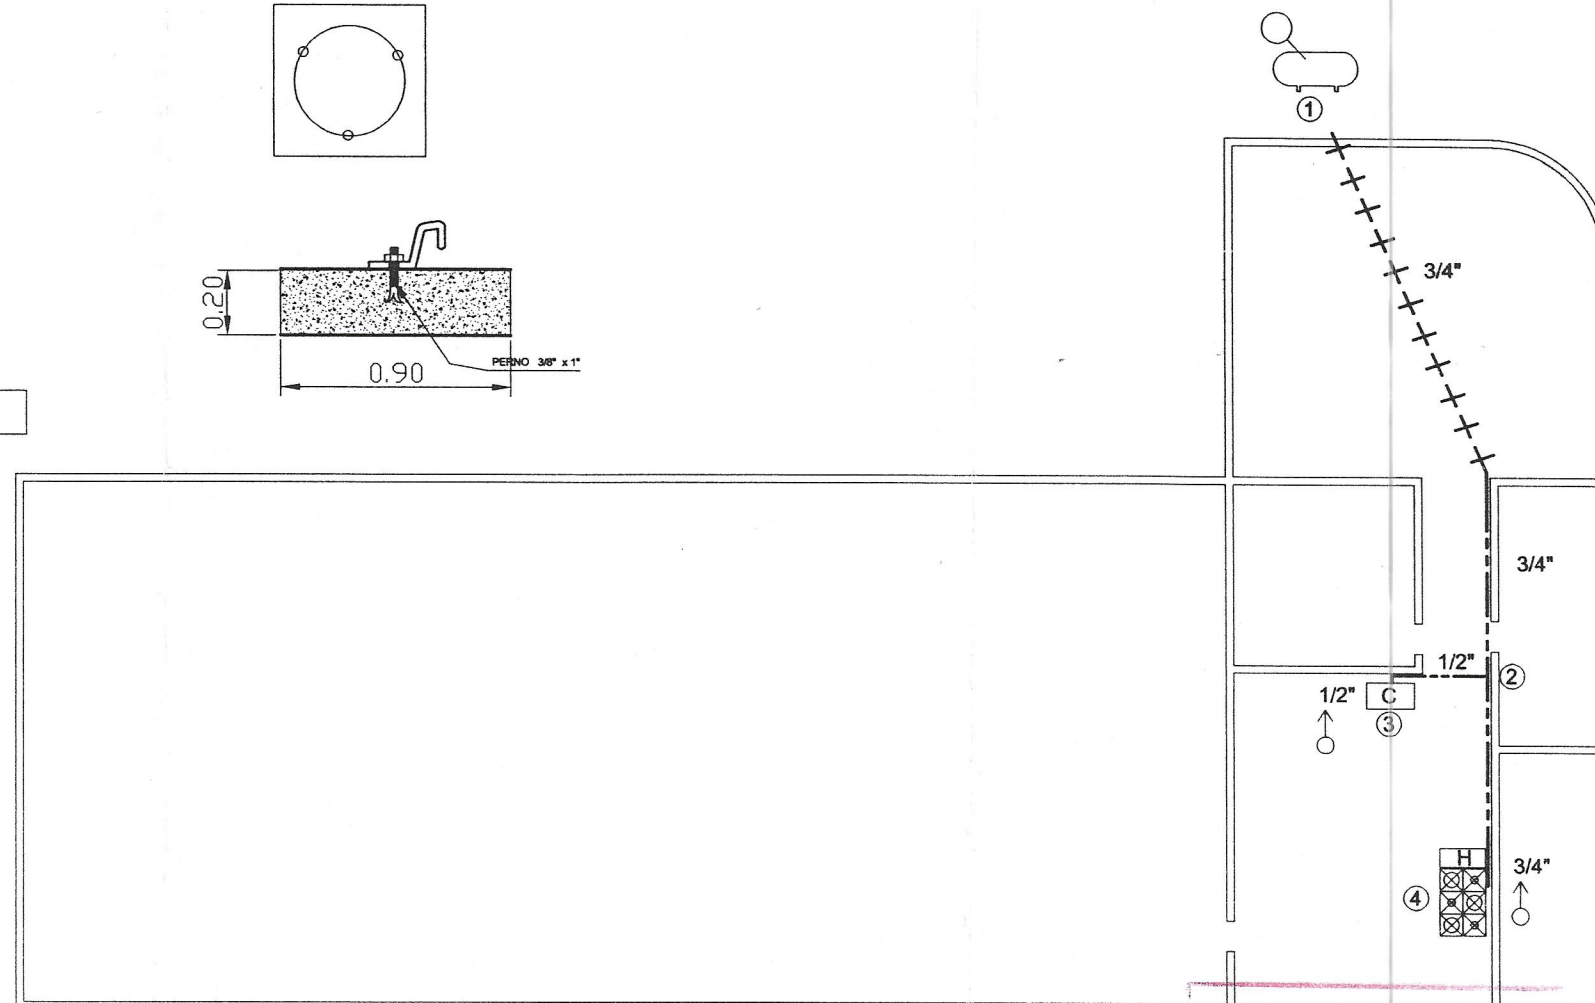

ESTA INSCRIPCION NO
CONSTITUYE APROBACION
POR PARTE DE SEC.
INSCRIPCION N° 698

POTENCIA INSTALADA <table border="0"> <tr> <td>1 CALEFON</td> <td>20.0 Mcal/h.</td> </tr> <tr> <td>1 ANAFE SEMINDUSTRIAL</td> <td>20.0 Mcal/h.</td> </tr> <tr> <td>TOTAL</td> <td>40.0 Mcal/h.</td> </tr> </table>	1 CALEFON	20.0 Mcal/h.	1 ANAFE SEMINDUSTRIAL	20.0 Mcal/h.	TOTAL	40.0 Mcal/h.	INSTALACION INTERIOR DE G.L.P. CALLE : AVDA. EL PERALITO S/N CIUDAD : MONTEPATRIA COMUNA : OVALLE PROVINCIA : LIMARI ESCALAS 1:100		UBICACION	INSCRIPCION N° 698 DIRECCION REGIONAL DE ELECTRICIDAD Y COMBUSTIBLES LA SERENA INGRESO FECHA 23 AGO 2000 TIPO I
1 CALEFON	20.0 Mcal/h.									
1 ANAFE SEMINDUSTRIAL	20.0 Mcal/h.									
TOTAL	40.0 Mcal/h.									
LA UBICACION DEL ESTANQUE CUMPLE LO REQUERIDO EN EL DECRETO N°29/1986 CANERIA DE COBRE TIPO "L"	PROPIETARIO ARIEL RIQUELME GUEBALMAR DIRECCION REGIONAL DE ARQUITECTURA MUR. II Region - Coquimbo DIRECCION DE ARQUITECTURA CARNE 61.205.003-1 D. ALMAGRO N°209 R.LEGAL ARIEL RIQUELME CARNE 4.215.198-K LA SERENA	INSTALADOR JUAN PERALTA ORELLANA CARNE 11.724.475-K CLASE 1 LAS MARGARITAS 274 - SINDEPART COQUIMBO								