

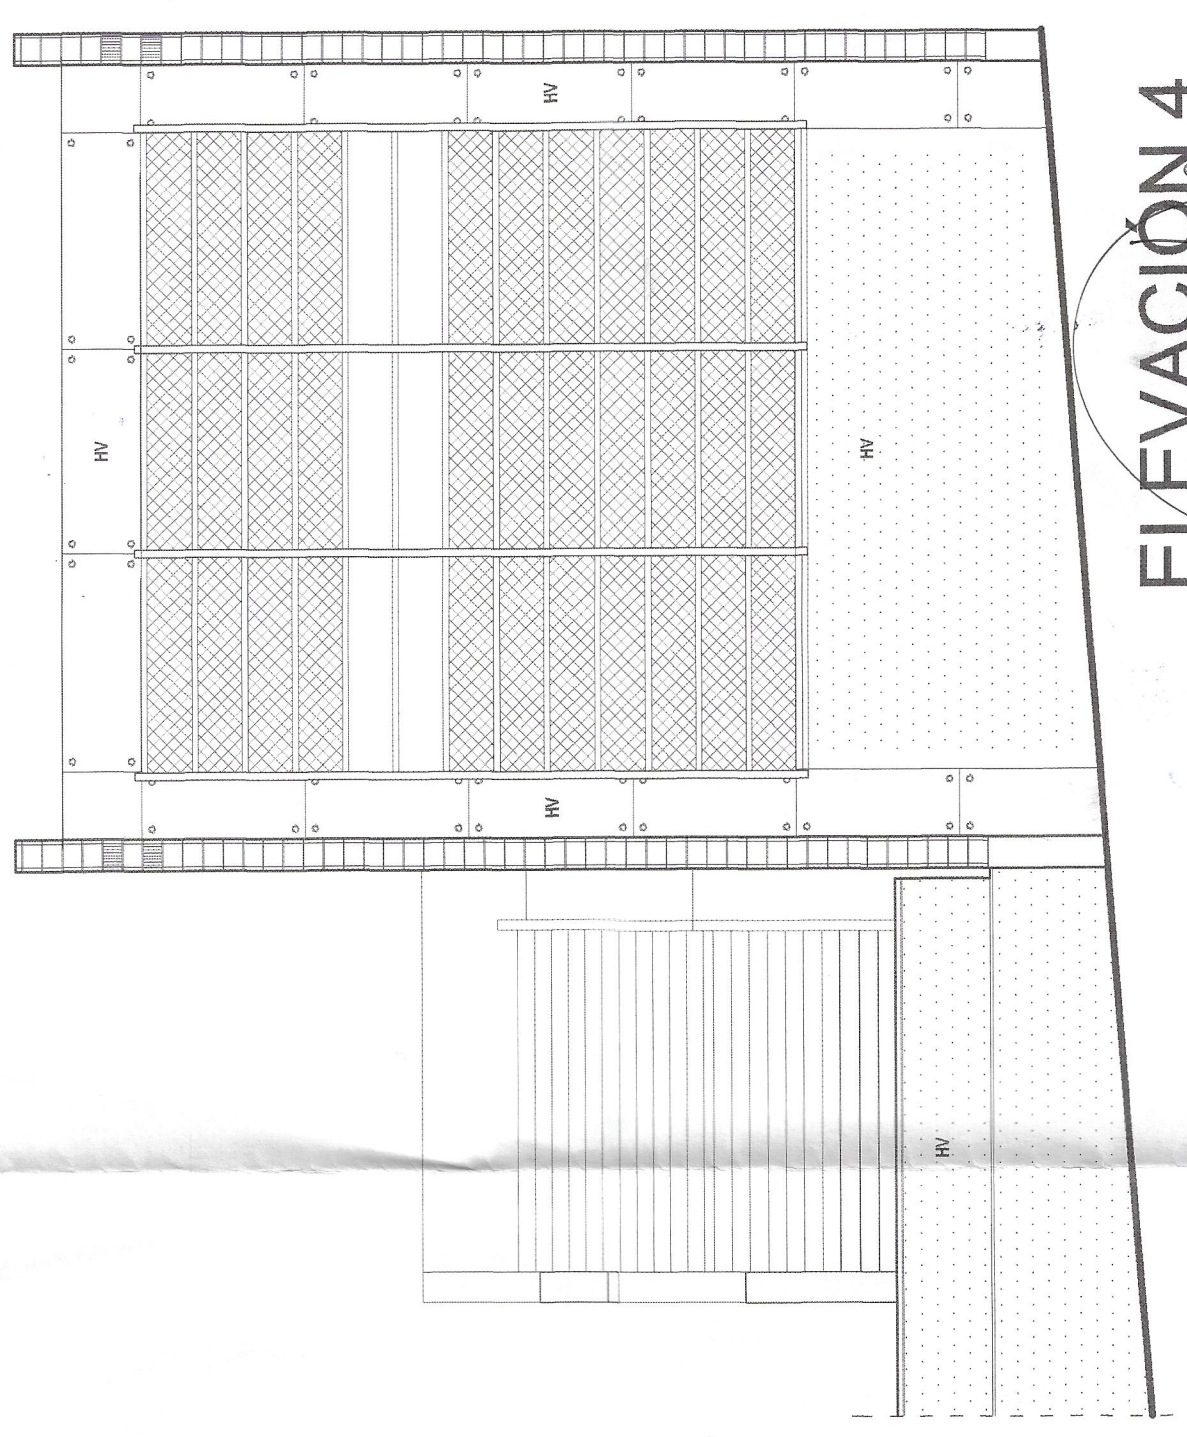
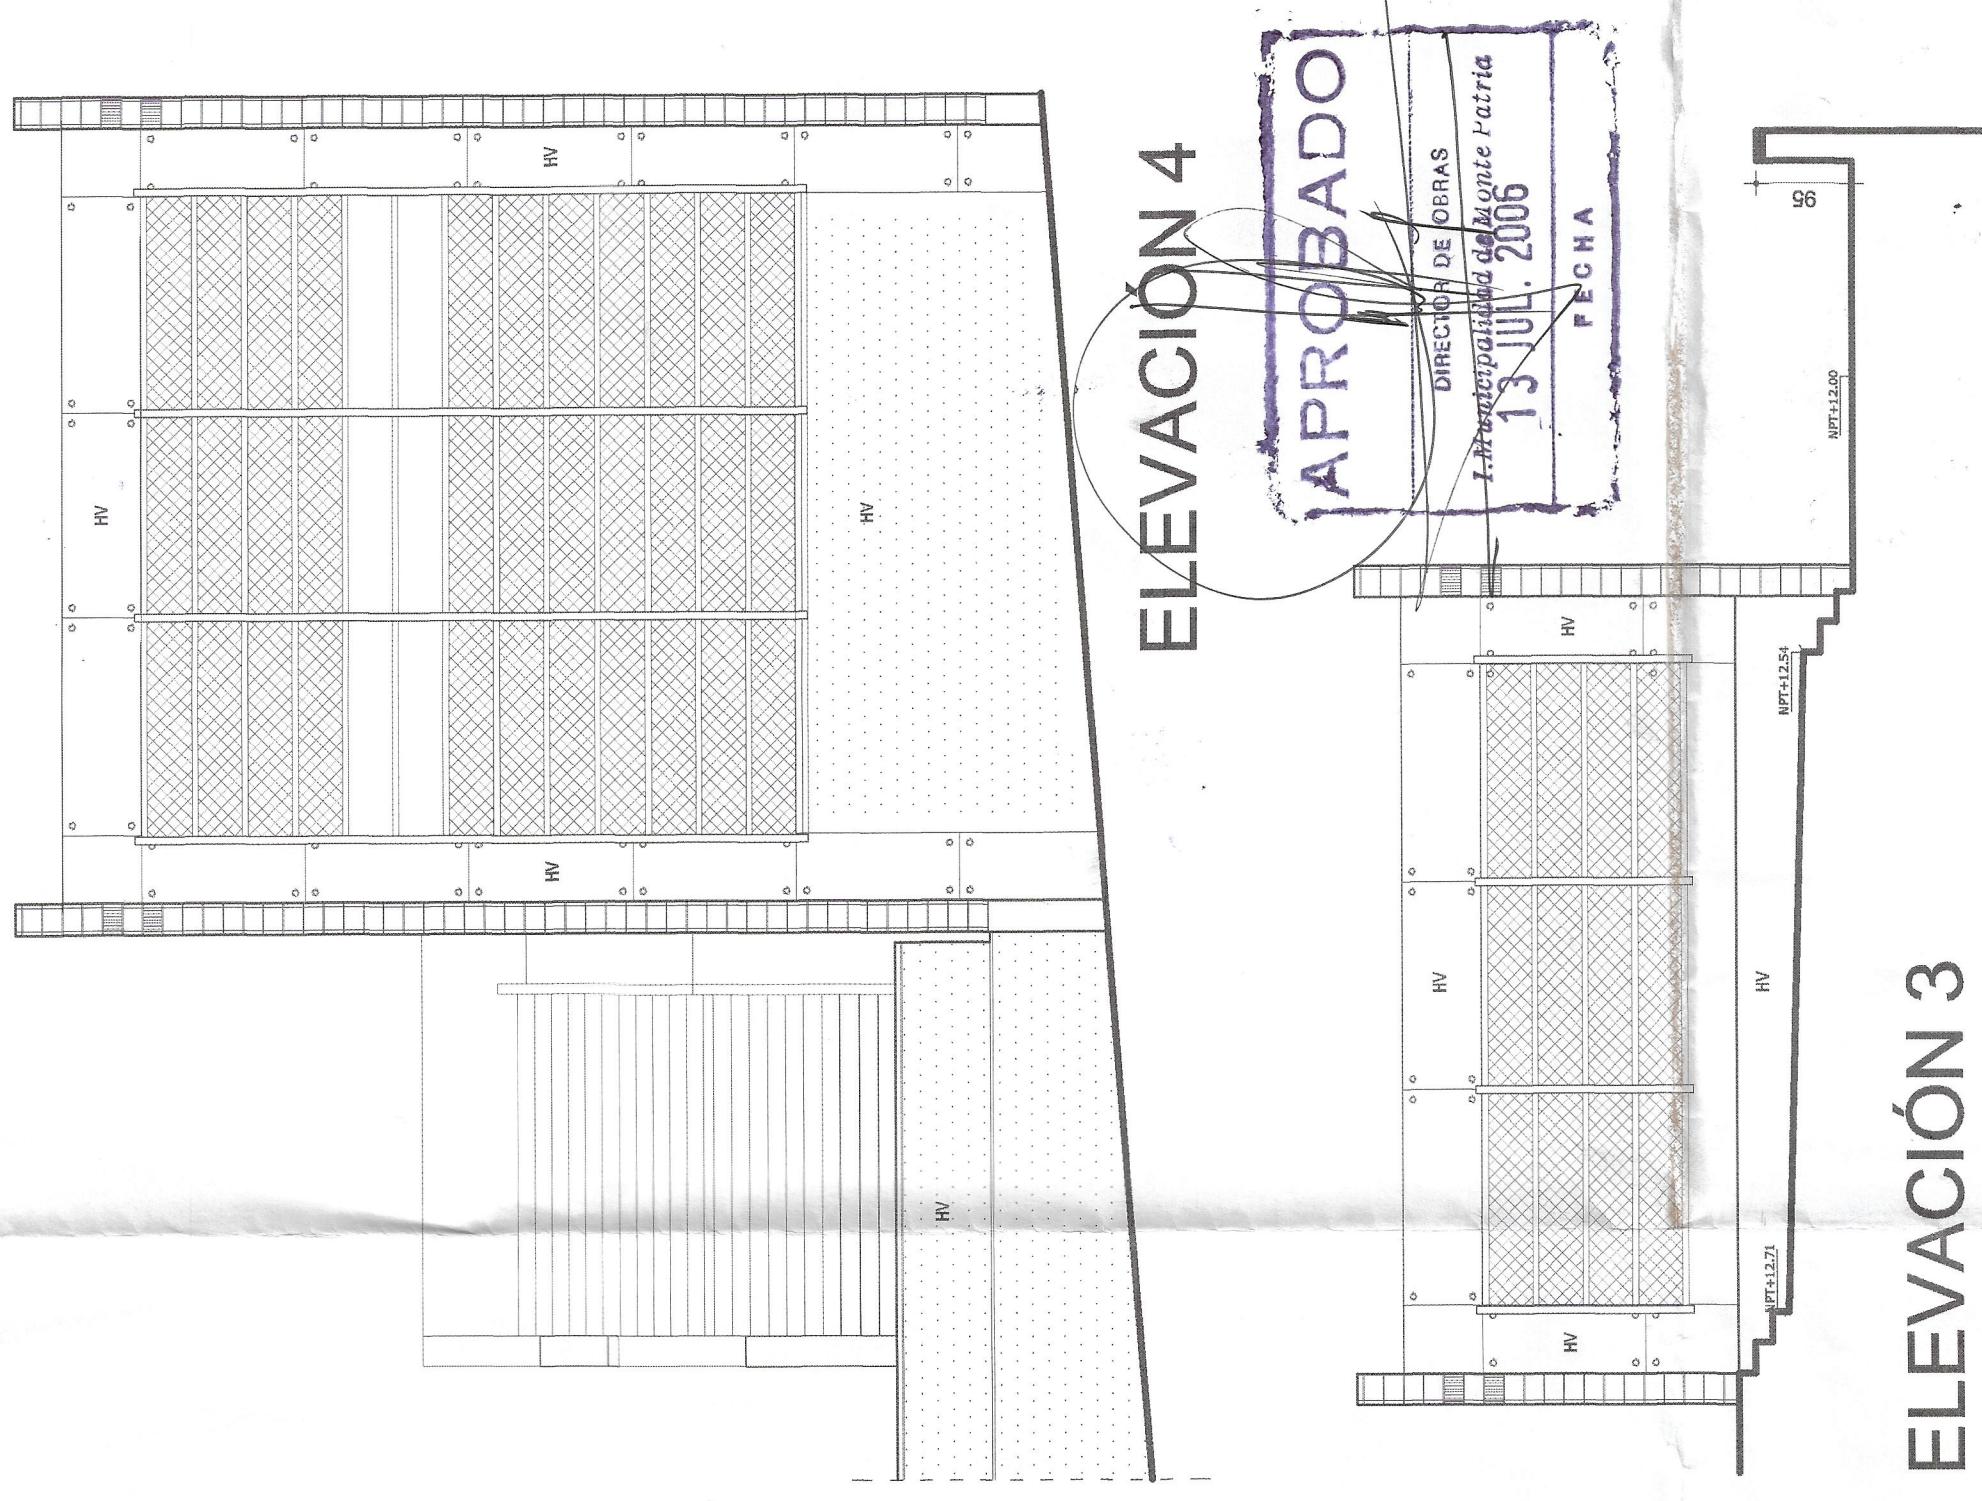
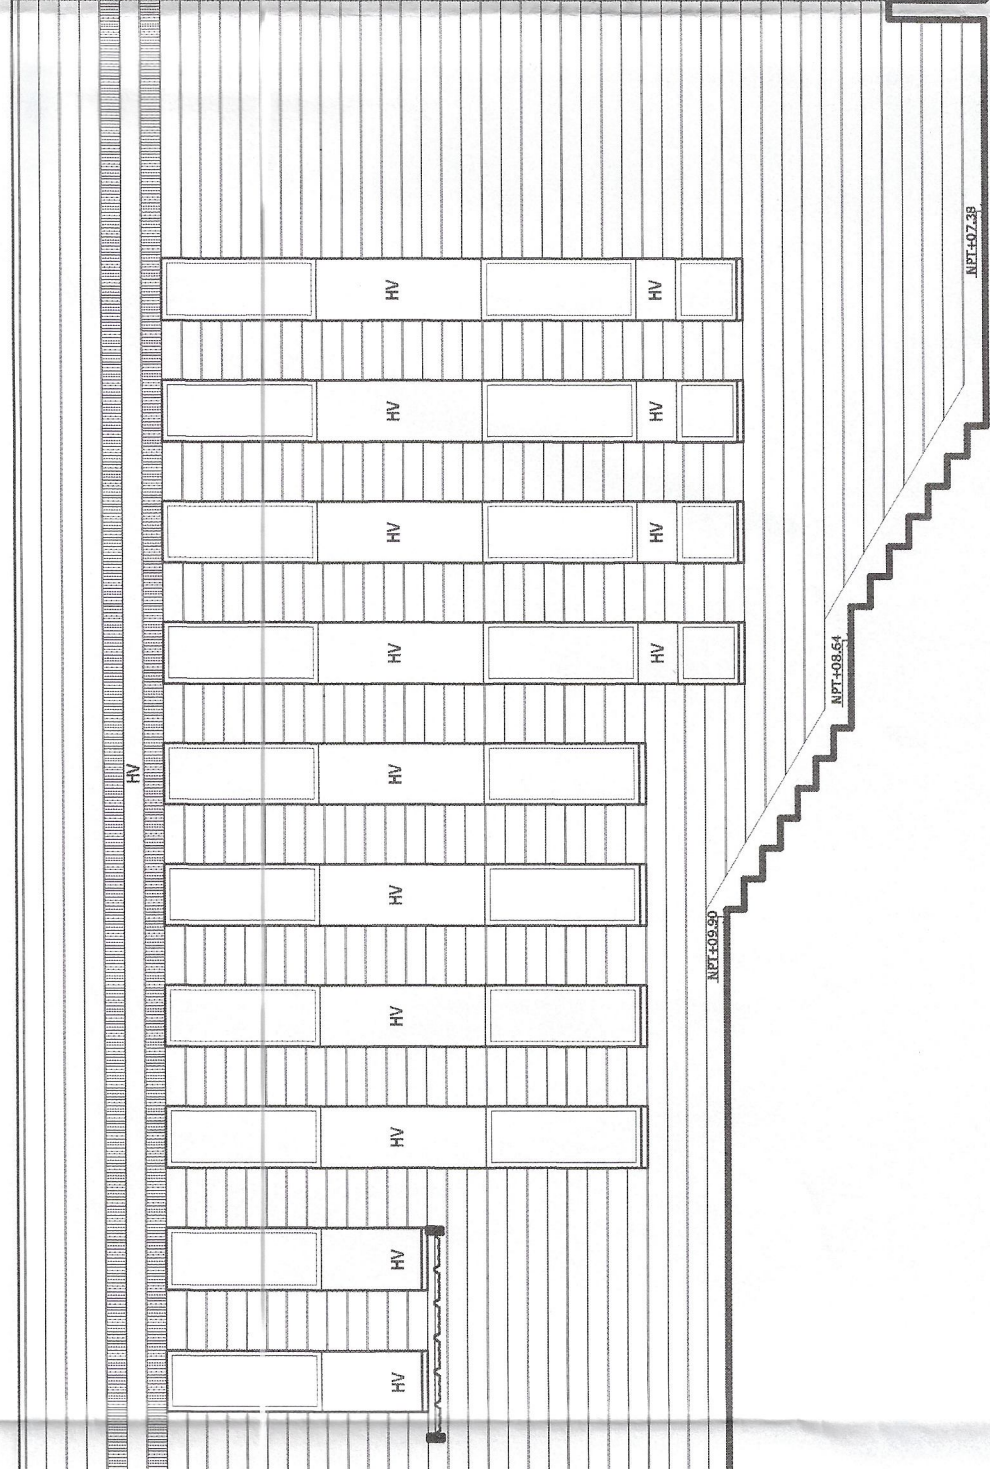
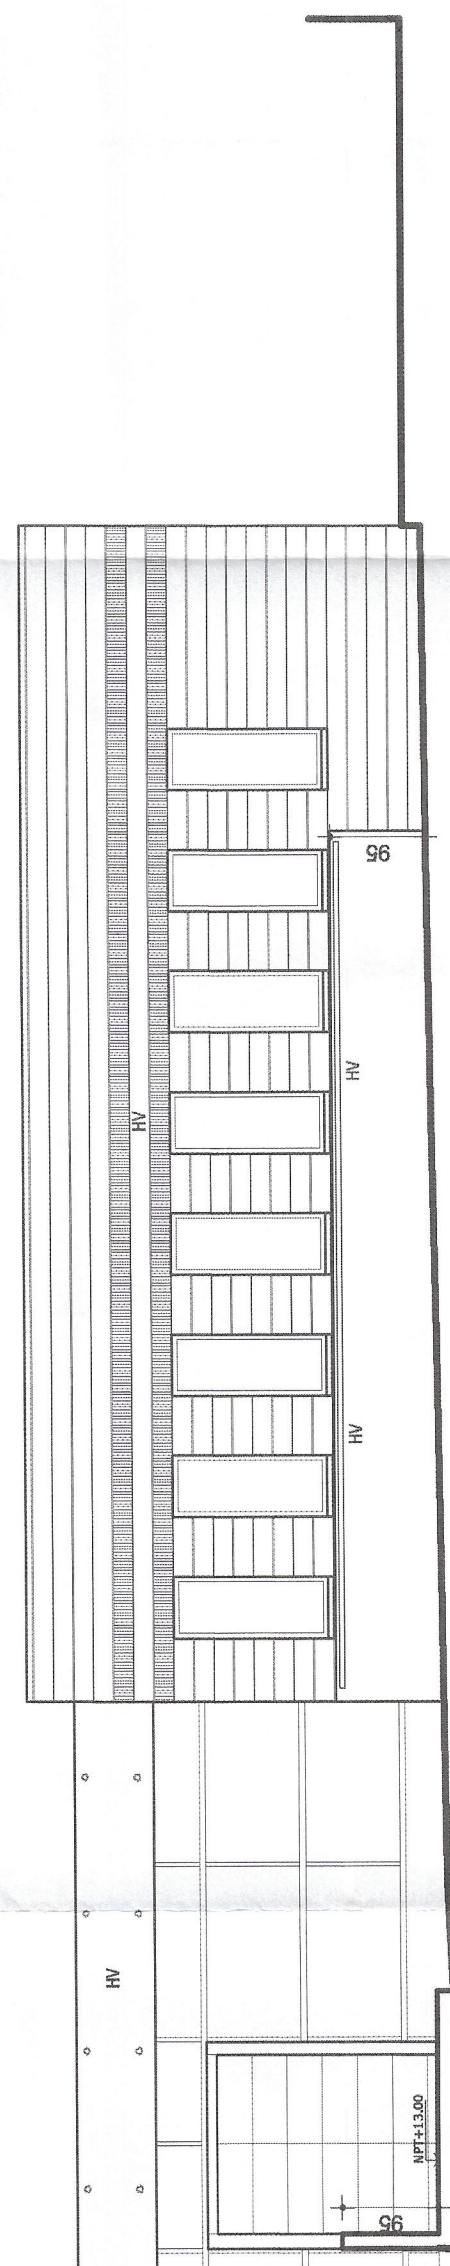


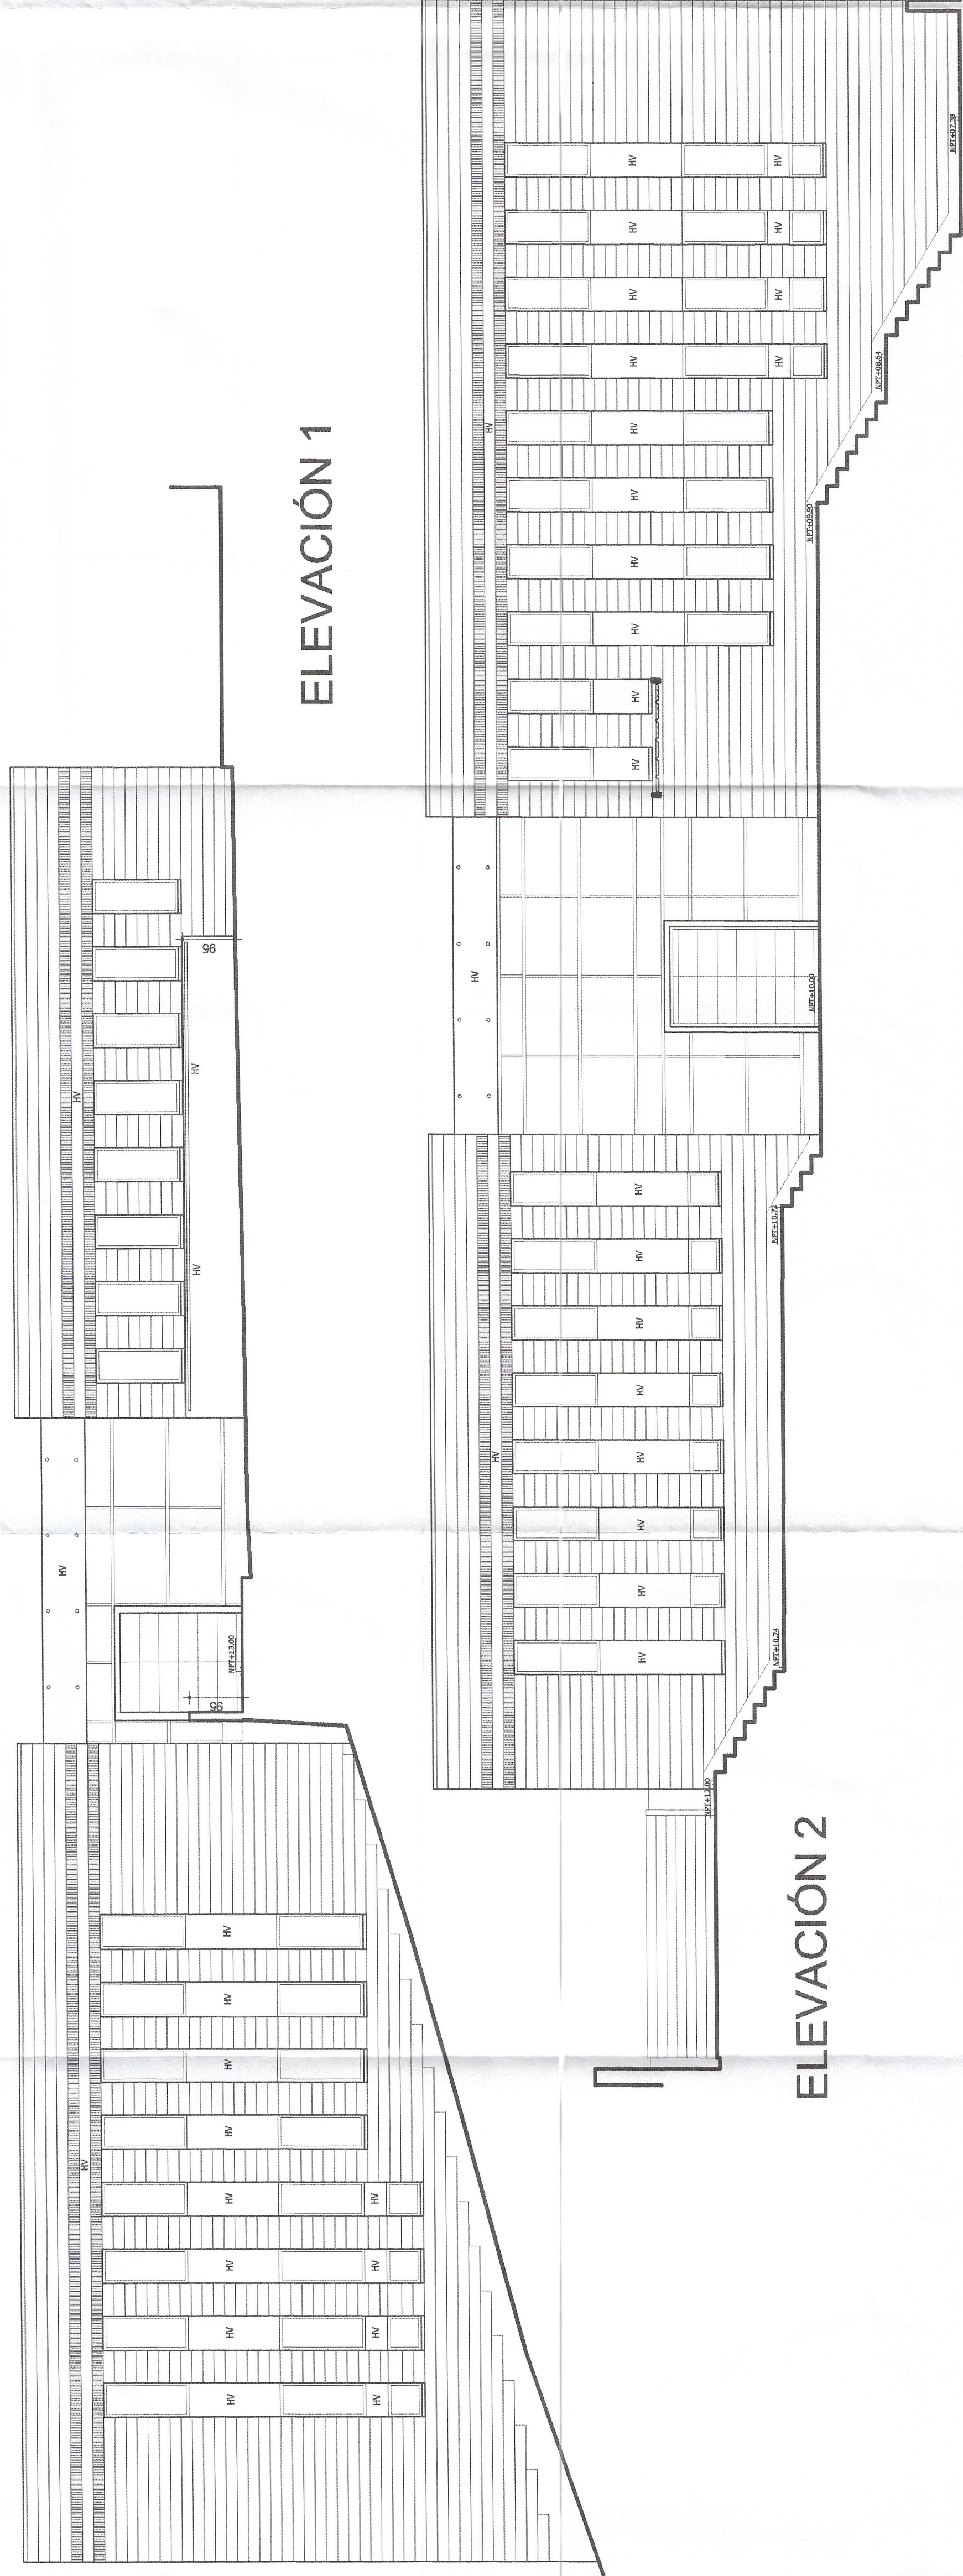

NOTA: LAS COTAS EN PLANTA NO CONSIDERAN ESTUCCO

[illegible]

ARQUITECTO REVISOR

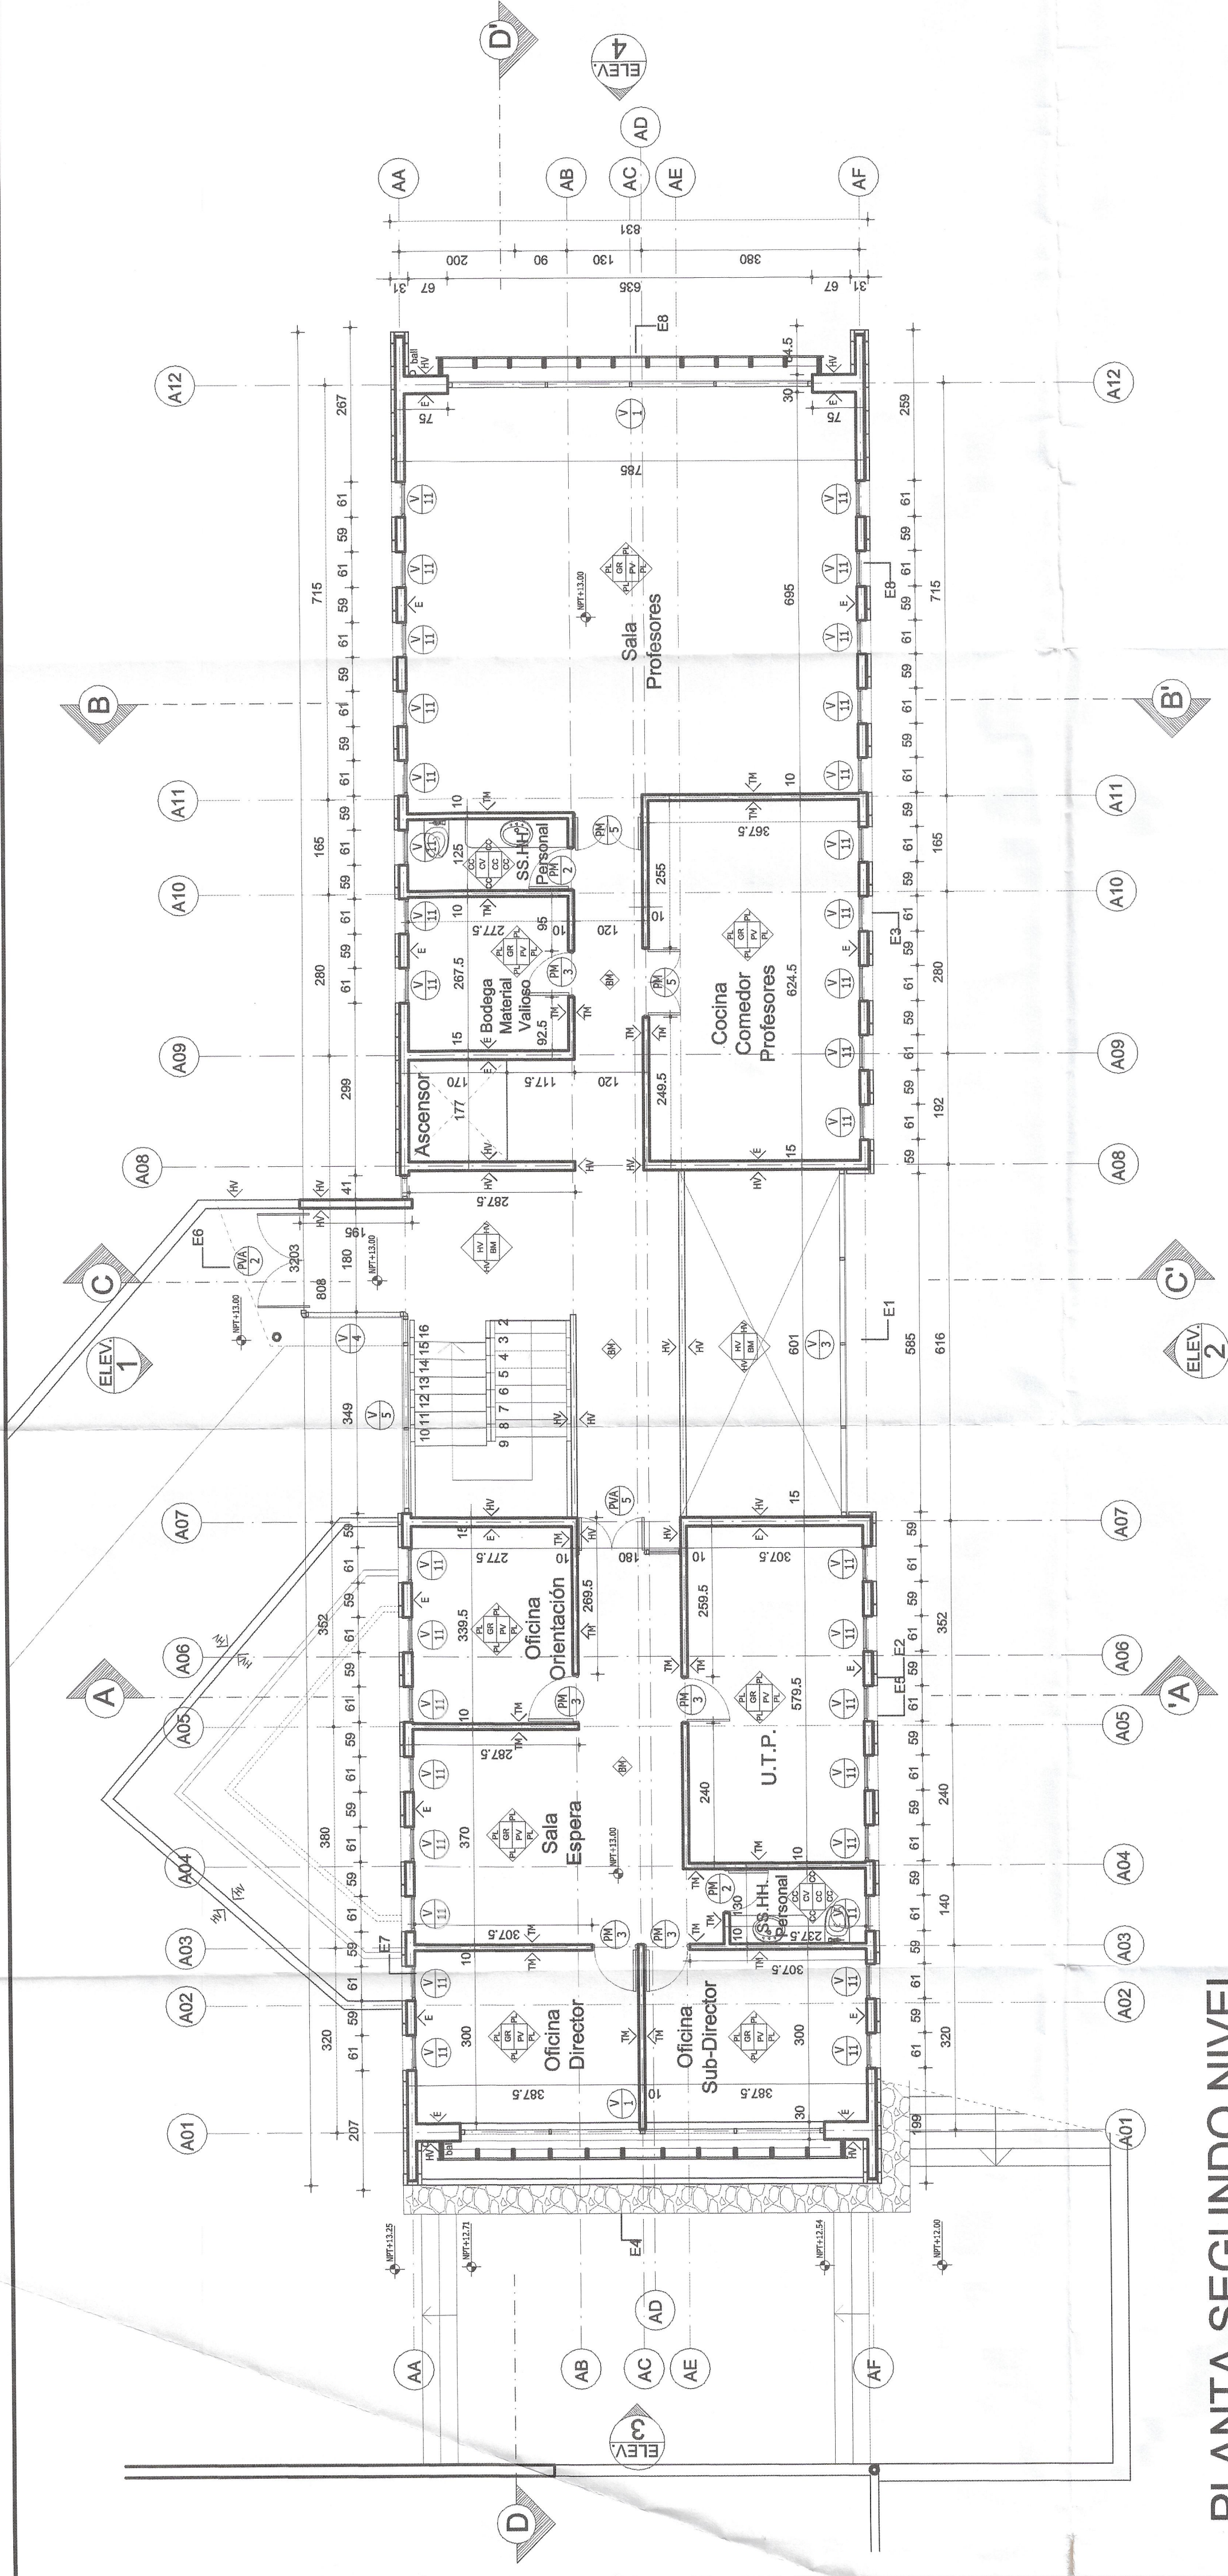

DIRECCIÓN GENERAL DE OBRAS PÚBLICAS
DIRECCIÓN DE ARQUITECTURA IV REGIÓN COQUIMBO

GOBIERNO DE CHILE

MINISTERIO DE OBRAS PÚBLICAS

PROYECTO:

ESCUELA ALEJANDRO CHEIÉN

ESQUEMA ALEJANDRO GILLEN
IRRICACIÓN: CHAÑABAL ALTO

COMUNA: CHANARAL ALTO

COMUNA: MONTEPATRIA, PROVINCIA DEL LIMARÍ

CONTENIDO: PABELLÓN "A" ADMINISTRACION PLANTA SEGUNDO NIVEL

PLANTA SEGUNDO NIVEL ELEVACIONES



F. ALBERTO ANGUITA MEVEL
ARQUITECTO

JOSE CARLOS BRACCIAN
ARQUITECTO

INSPECTOR FISCAL
PROYECTO

IEFE PROYECTO MOD

ARQUITECTURA

SECRETARIA DE OBRAS PUBLICAS

SECRETARIA DE OBRAS PUBLICAS

DIRECCIÓN REGIONAL		JEFE PROTECTOR MUNICIPAL	
		Superficie Total Proyectada :	

BORRILLERÍA JURISIC Y PÉREZ
ARQUITECTOS PROYECTISTAS

Escala: 1 : 75

R. CAMPOS / I. HONORATO / P. SALINAS
 ARQUITECTOS COLABORADORES

Revisión y Modificaciones:	Fecha Elaboración:	Dibujo:
----------------------------	-----------------------	---------

[illegible]

4			