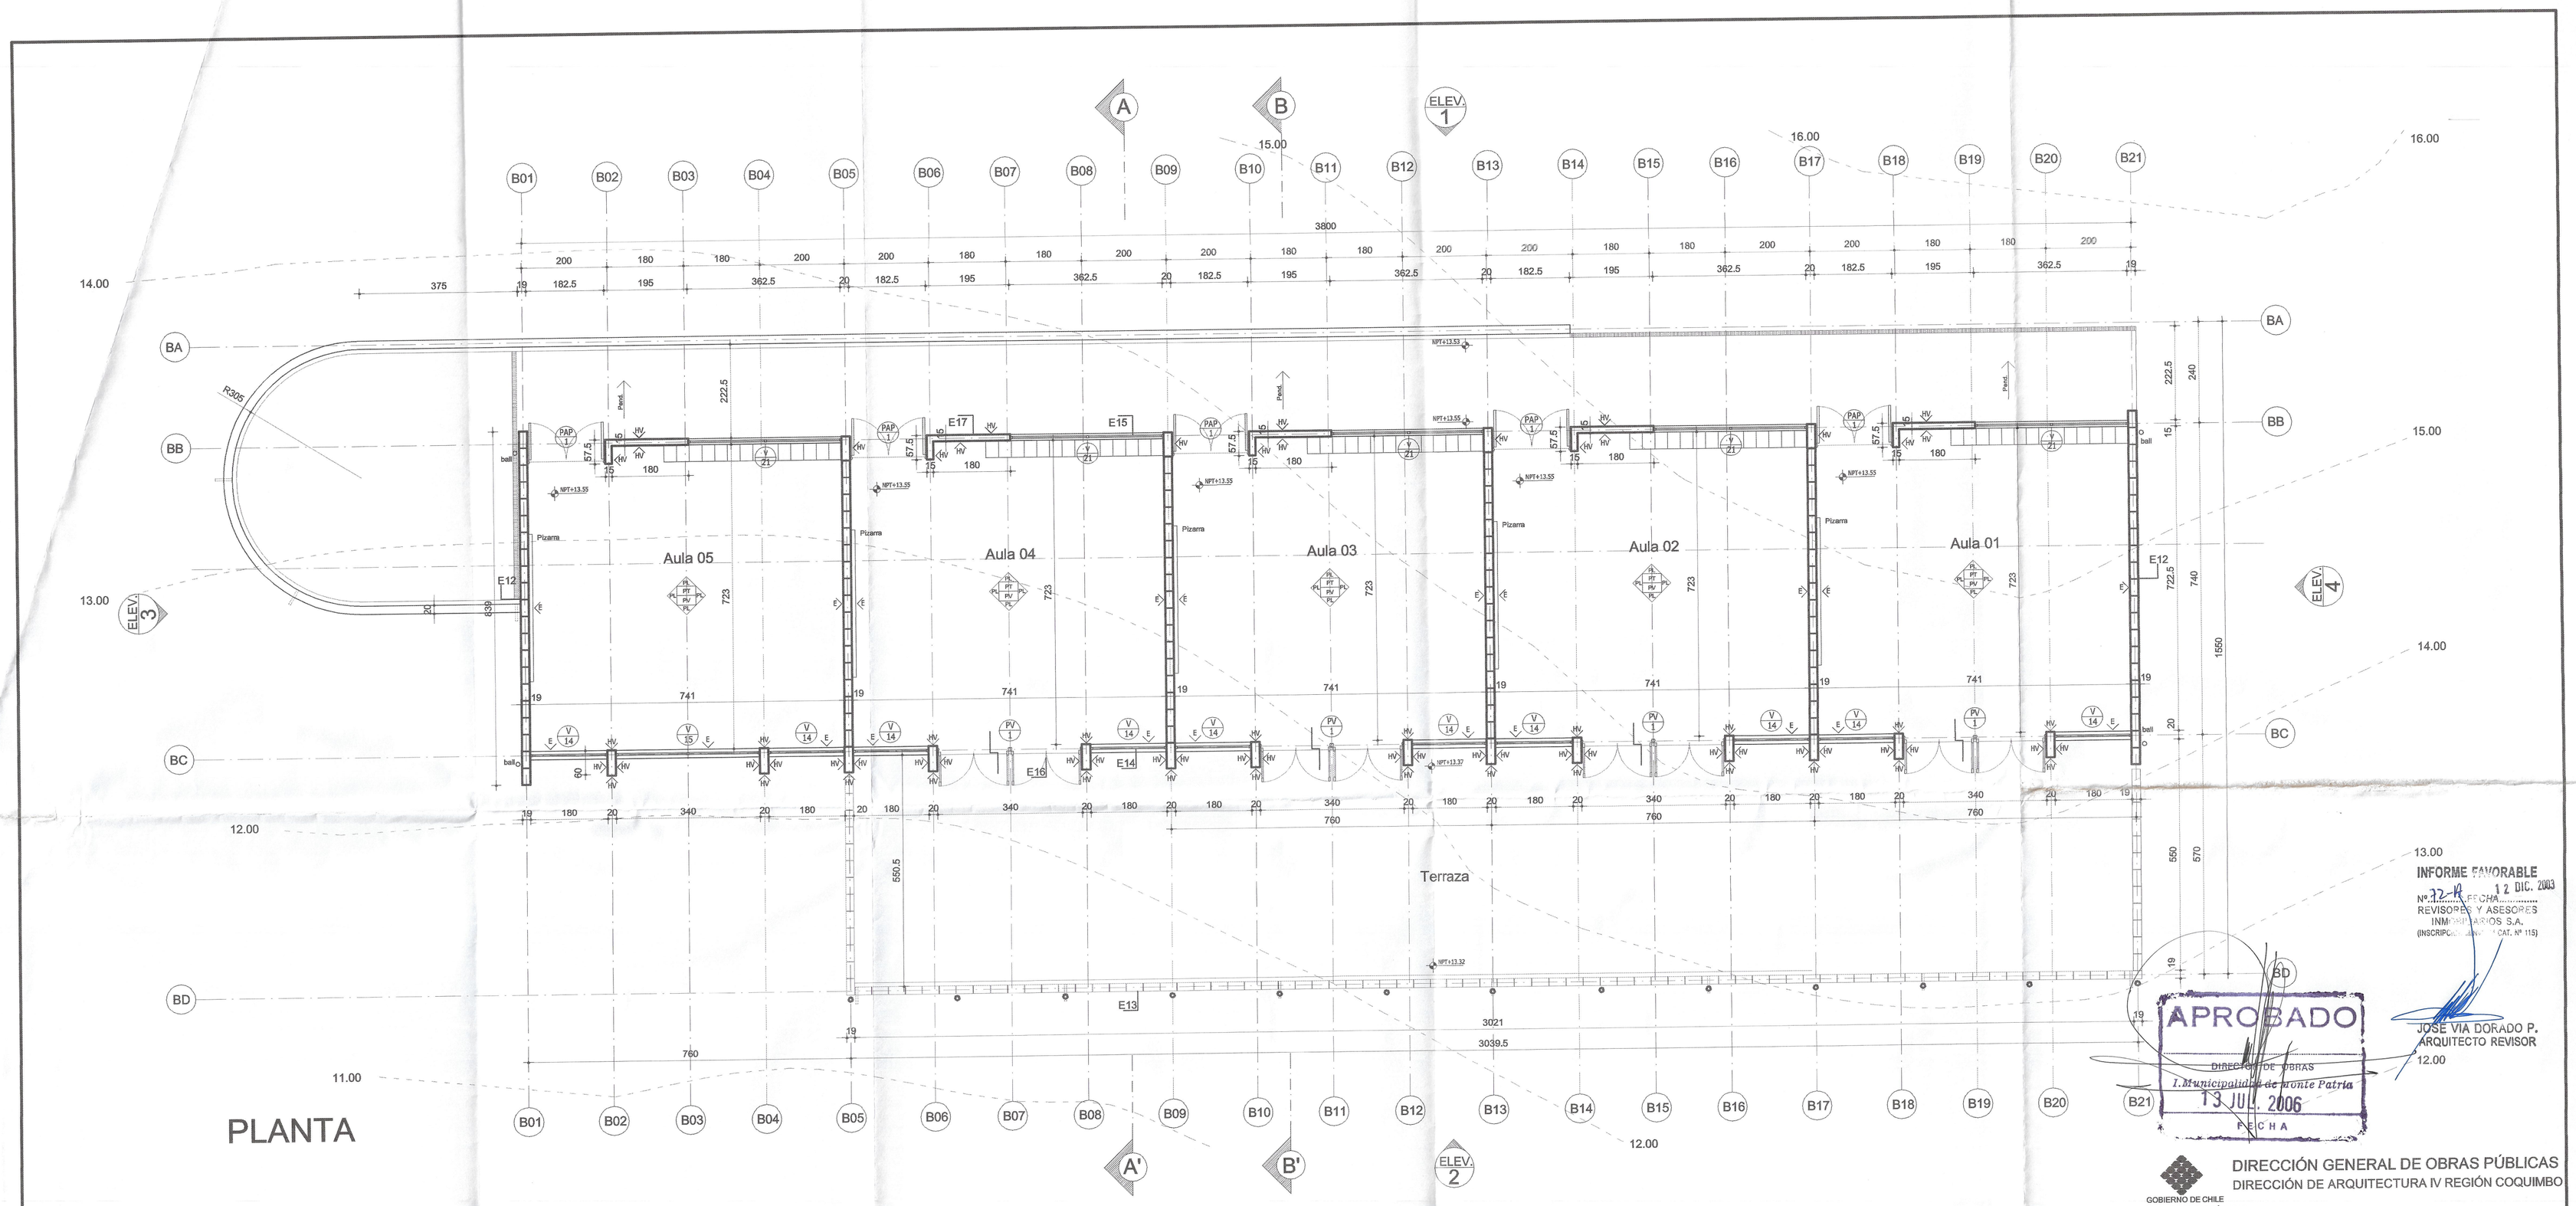

PLANTA

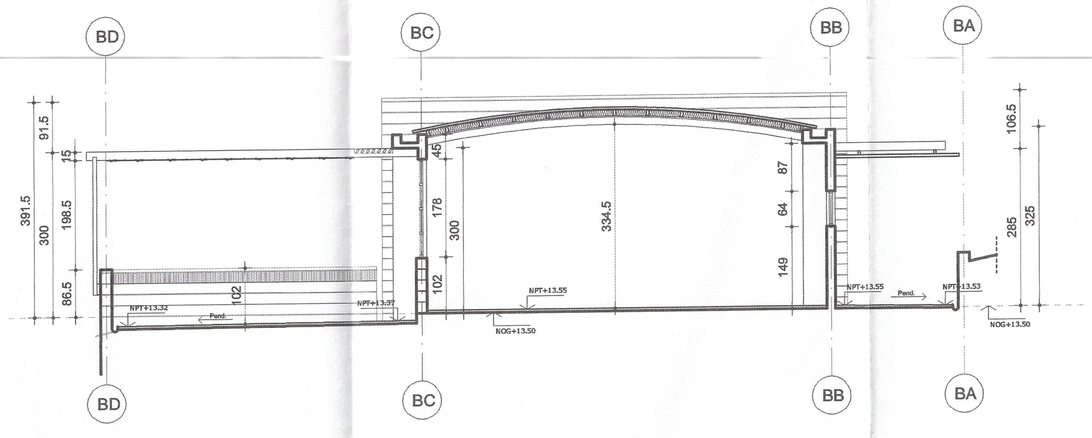

CORTE AA'

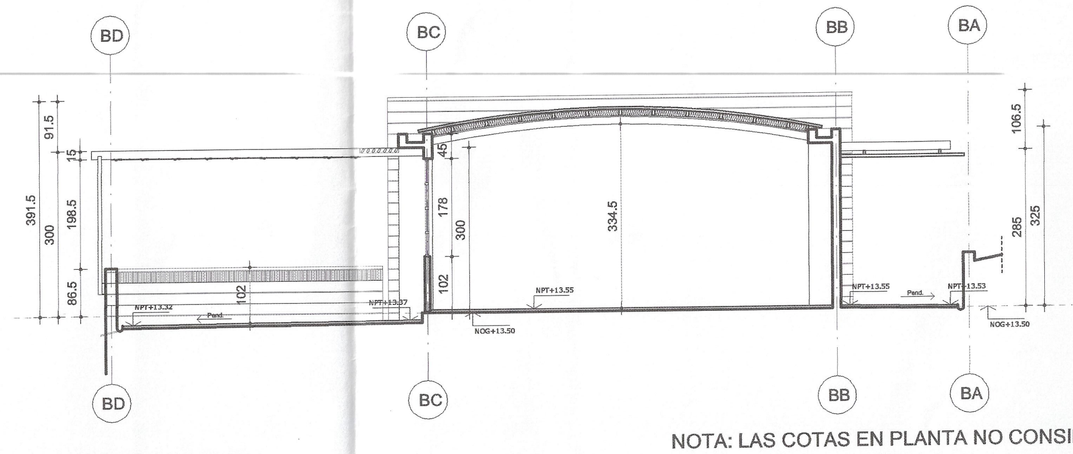

CORTE BB'

NOTA: LAS COTAS EN PLANTA NO CONSIDERAN ESTUCO

REVESTIMIENTOS

- PL = PINTURA LATEX
- GR = GRANOLAT
- EA = ESMALTE AL AGUA
- CC = CERAMICA CORDILLERA 20 X 30 cm

CIELOS

- GR GRANOLAT
- CV CIELO VOLCANITA
- PT PLANCHA TERCIADO

PAVIMENTOS

- CC CERAMICA CORDILLERA 33 X 33 cm
- PV PISO VINILICO
- BM BALDOSA MICROVIBRADA

PARAMENTOS

- HV HORMIGON A LA VISTA
- E ESTUCO
- TM TABIQUE MONOLITE
- GL GRAVILLA A LA VISTA (HORMIGON LAVADO)

NOMENCLATURA

INDICA REVESTIMIENTO MUROS

INDICA TIPO DE CIELO

INDICA TIPO DE PISO

INFORME FAVORABLE
Nº 22-R FECHA 12 DIC. 2003
REVISORES Y ASESORES INMOBILIARIOS S.A.
(INSCRIPCIÓN ... CAT. Nº 115)
JOSE VIA DORADO P.
ARQUITECTO REVISOR

APROBADO
DIRECTOR DE OBRAS
I. Municipalidad de Monte Patria
13 JUL. 2006
FECHA

GOBIERNO DE CHILE
MINISTERIO DE OBRAS PÚBLICAS

DIRECCIÓN GENERAL DE OBRAS PÚBLICAS
DIRECCIÓN DE ARQUITECTURA IV REGIÓN COQUIMBO

PROYECTO: ESCUELA ALEJANDRO CHELÉN

UBICACIÓN: CHAÑARAL ALTO
COMUNA: MONTEPATRIA, PROVINCIA DEL LIMARÍ

CONTENIDO: PABELLÓN "B"
PLANTAS
CORTES

Revisión y Vº Bº :

E. ALBERTO ANGUITA MODEL
DIRECTOR REGIONAL

ILUSTRE MUNICIPALIDAD DE MONTEPATRIA
PROPIETARIO

JOSE CARDENAS BASCUÑAN
ARQUITECTO
JEFE PROYECTO MOP

INSPECTOR FISCAL
PROYECTO

BORTNIK, YURISIC Y PÉREZ
ARQUITECTOS PROYECTISTAS

R. CAMPOS / I. HONORATO / P. SALINAS
ARQUITECTOS COLABORADORES

Superficie Total Proyectada :

Escala : 1 : 75

Dimensiones Plano : A 1

Revisiones y Modificaciones :
1
2
3
4

Fecha Elaboración : 15 Diciembre 2003

Dibujo :

Lámina Nº : AQ005