


PLANTA
SEGUNDO NIVEL

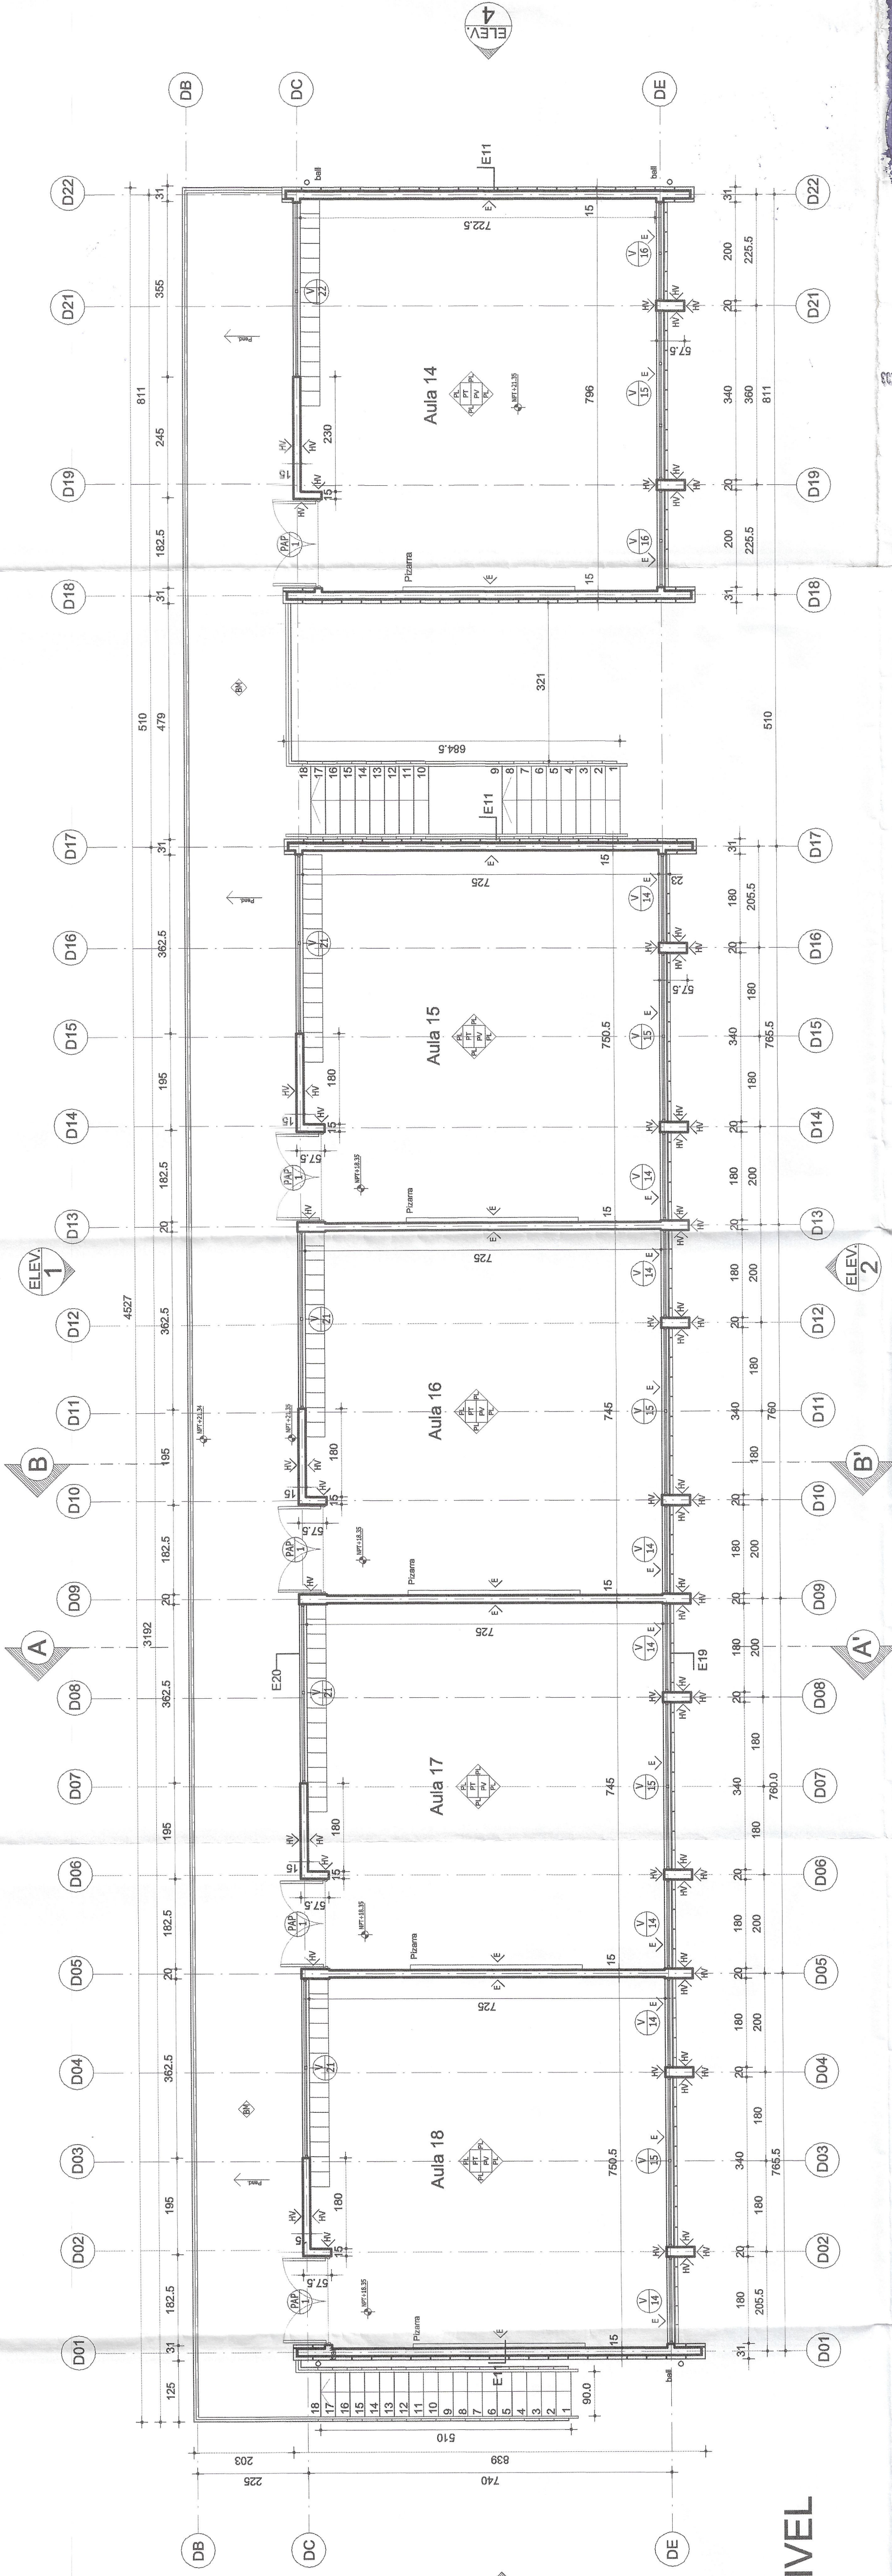

INFORME FAVORABLE
REVISORES Y ASESORES
INMOBILIARIOS S.A.
(INSCRIPCIÓN MINUT. P. C. Nº 115)
DIRECCIÓN GENERAL DE OBRAS
INSTRUMENTACIÓN DE ALBERTO BARRERA
18 JUL. 2006
FECHA
APROBADO
JOSÉ VÍA DORADO P.
ARQUITECTO REVISOR

NOTA: LAS COTAS EN PLANTA NO CONSIDERAN ESTUCCO

REVESTIMIENTOS		NOMENCLATURA	

DIRECCIÓN GENERAL DE OBRAS PÚBLICAS
DIRECCIÓN DE ARQUITECTURA IV REGIÓN COQUIMBO


PROYECTO:
ESCUELA ALEJANDRO CHELÉN

UBICACIÓN: CHAÑARAL ALTO
COMUNA: MONTEPATRIA, PROVINCIA DEL LIMARÍ


CONTENIDO: PABELLÓN "D"
PLANTA SEGUNDO NIVEL
ELEVACIONES / CORTES

Revisión N° 01:	ALCALDE	INSPECTOR FISCAL PROYECTO	Superficie Total Proyectada:
F. ALBERTO INQUIRITA MUEL	ALCALDE	INSPECTOR FISCAL PROYECTO	Superficie Total Proyectada:
Revisión N° 02:	ALCALDE	INSPECTOR FISCAL PROYECTO	Superficie Total Proyectada:
Revisión N° 03:	ALCALDE	INSPECTOR FISCAL PROYECTO	Superficie Total Proyectada:
ELEVACIÓN 4

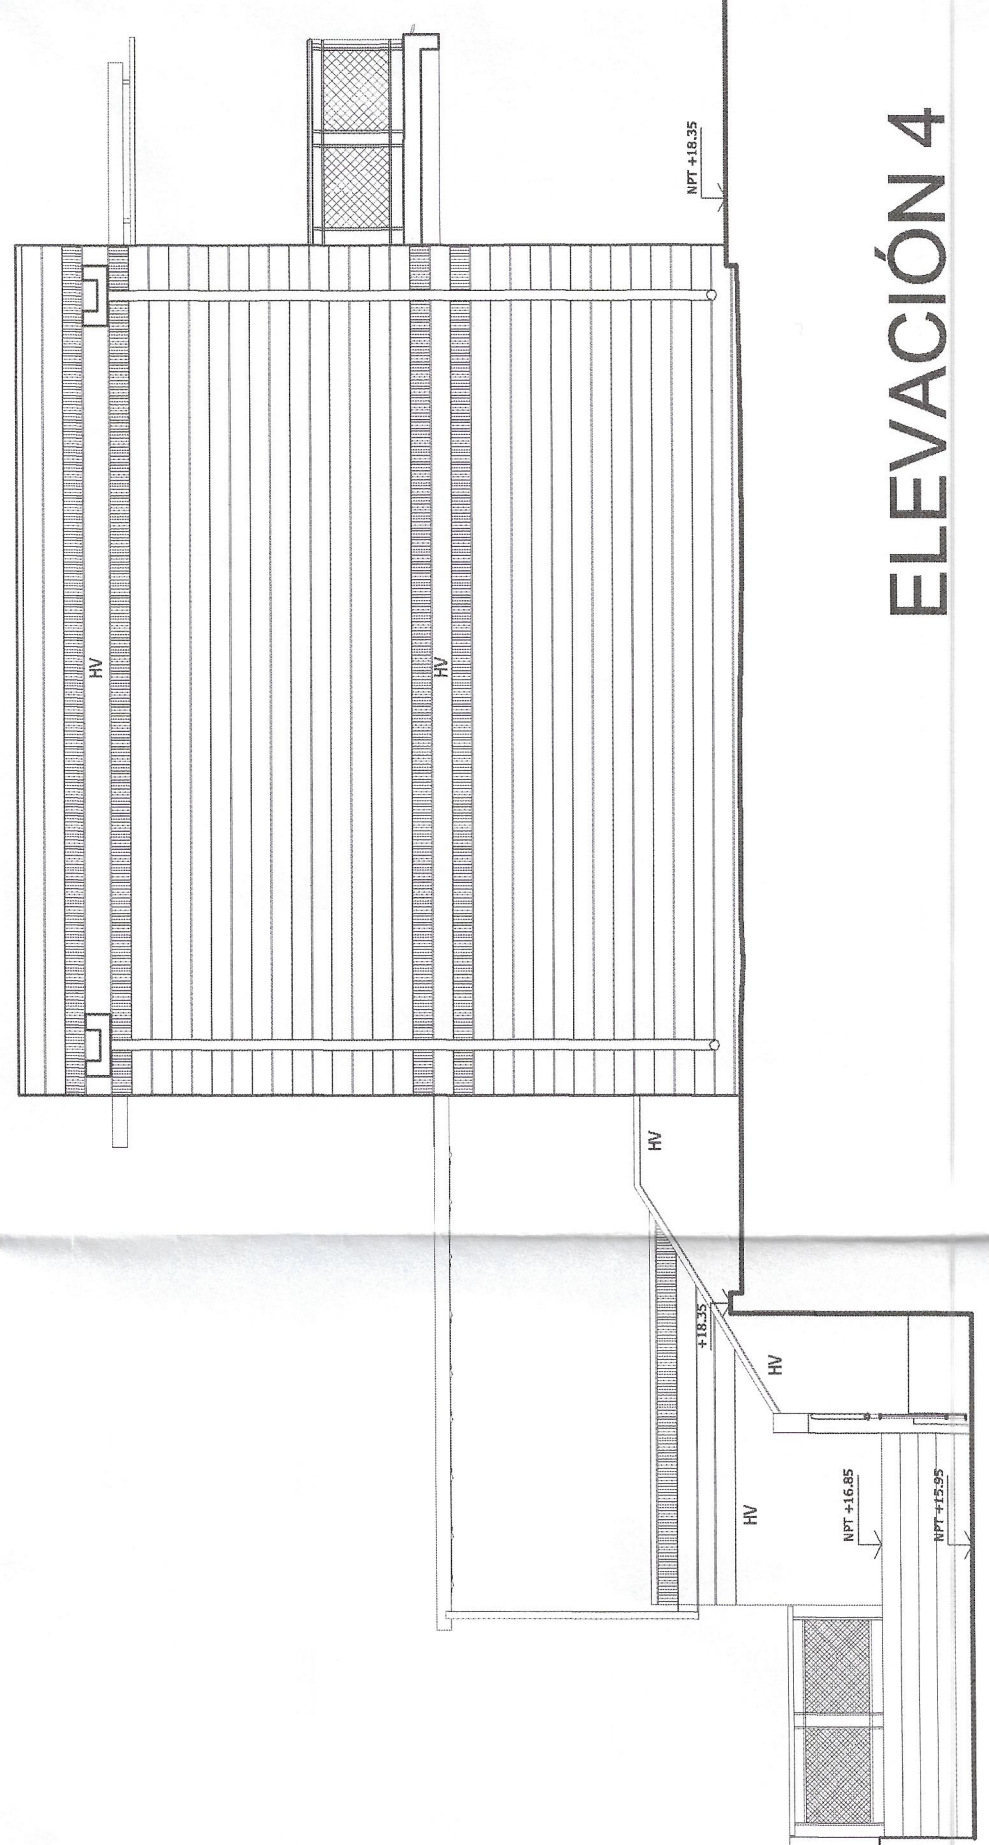

ELEVACIÓN 3

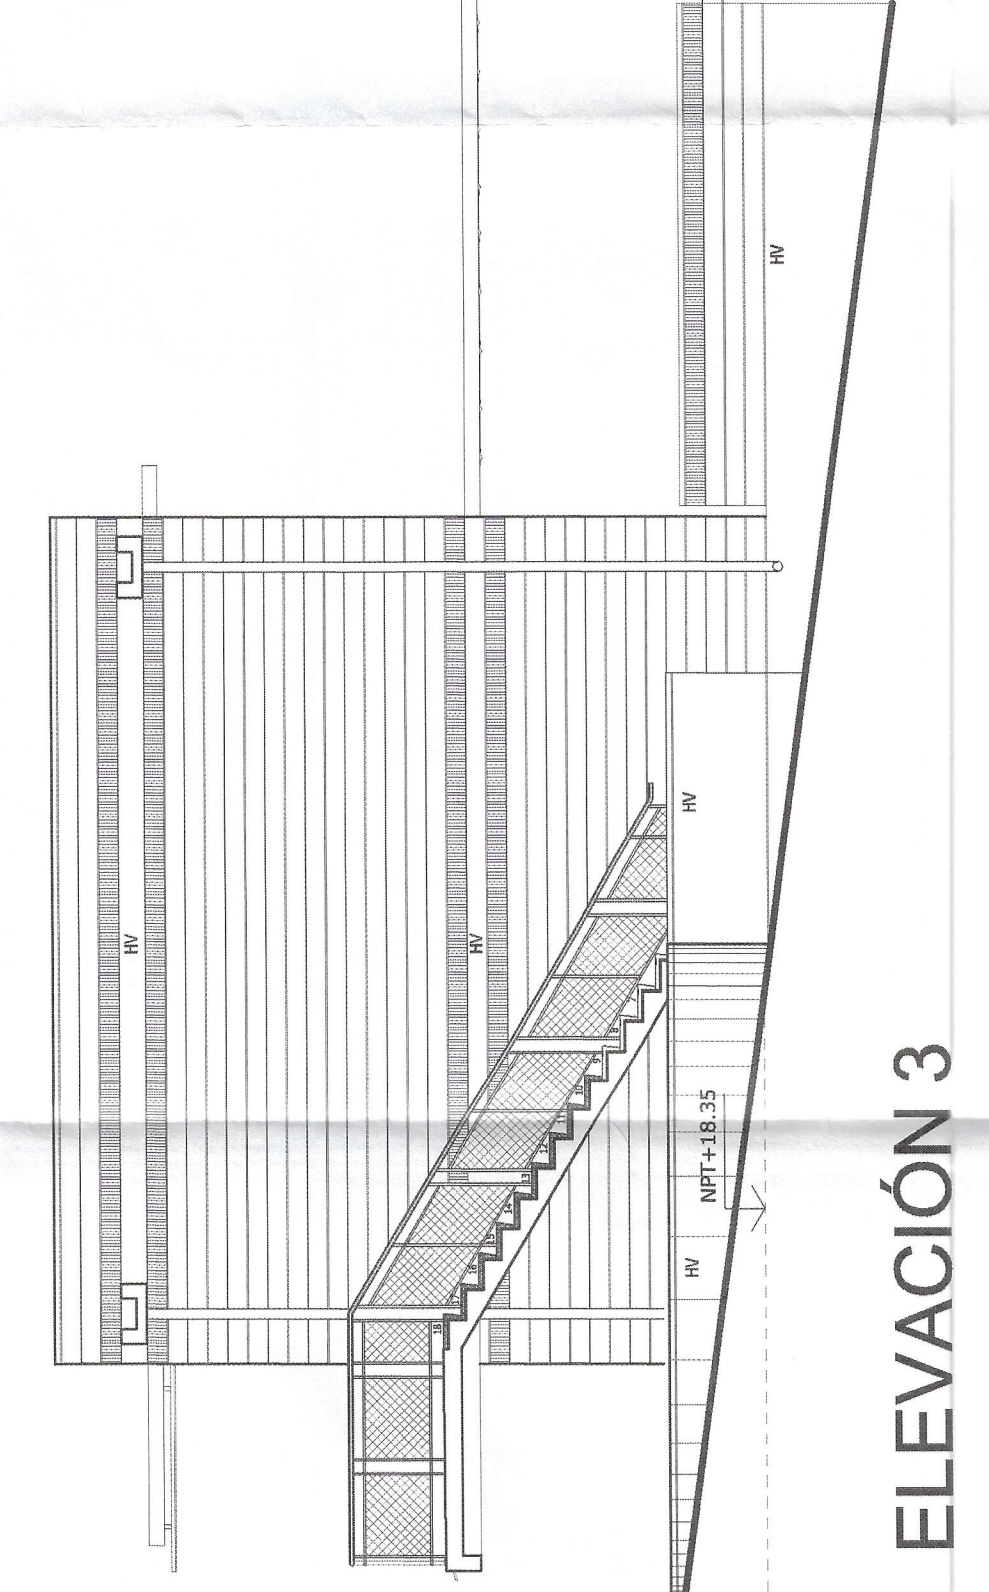

CORTE B-B'

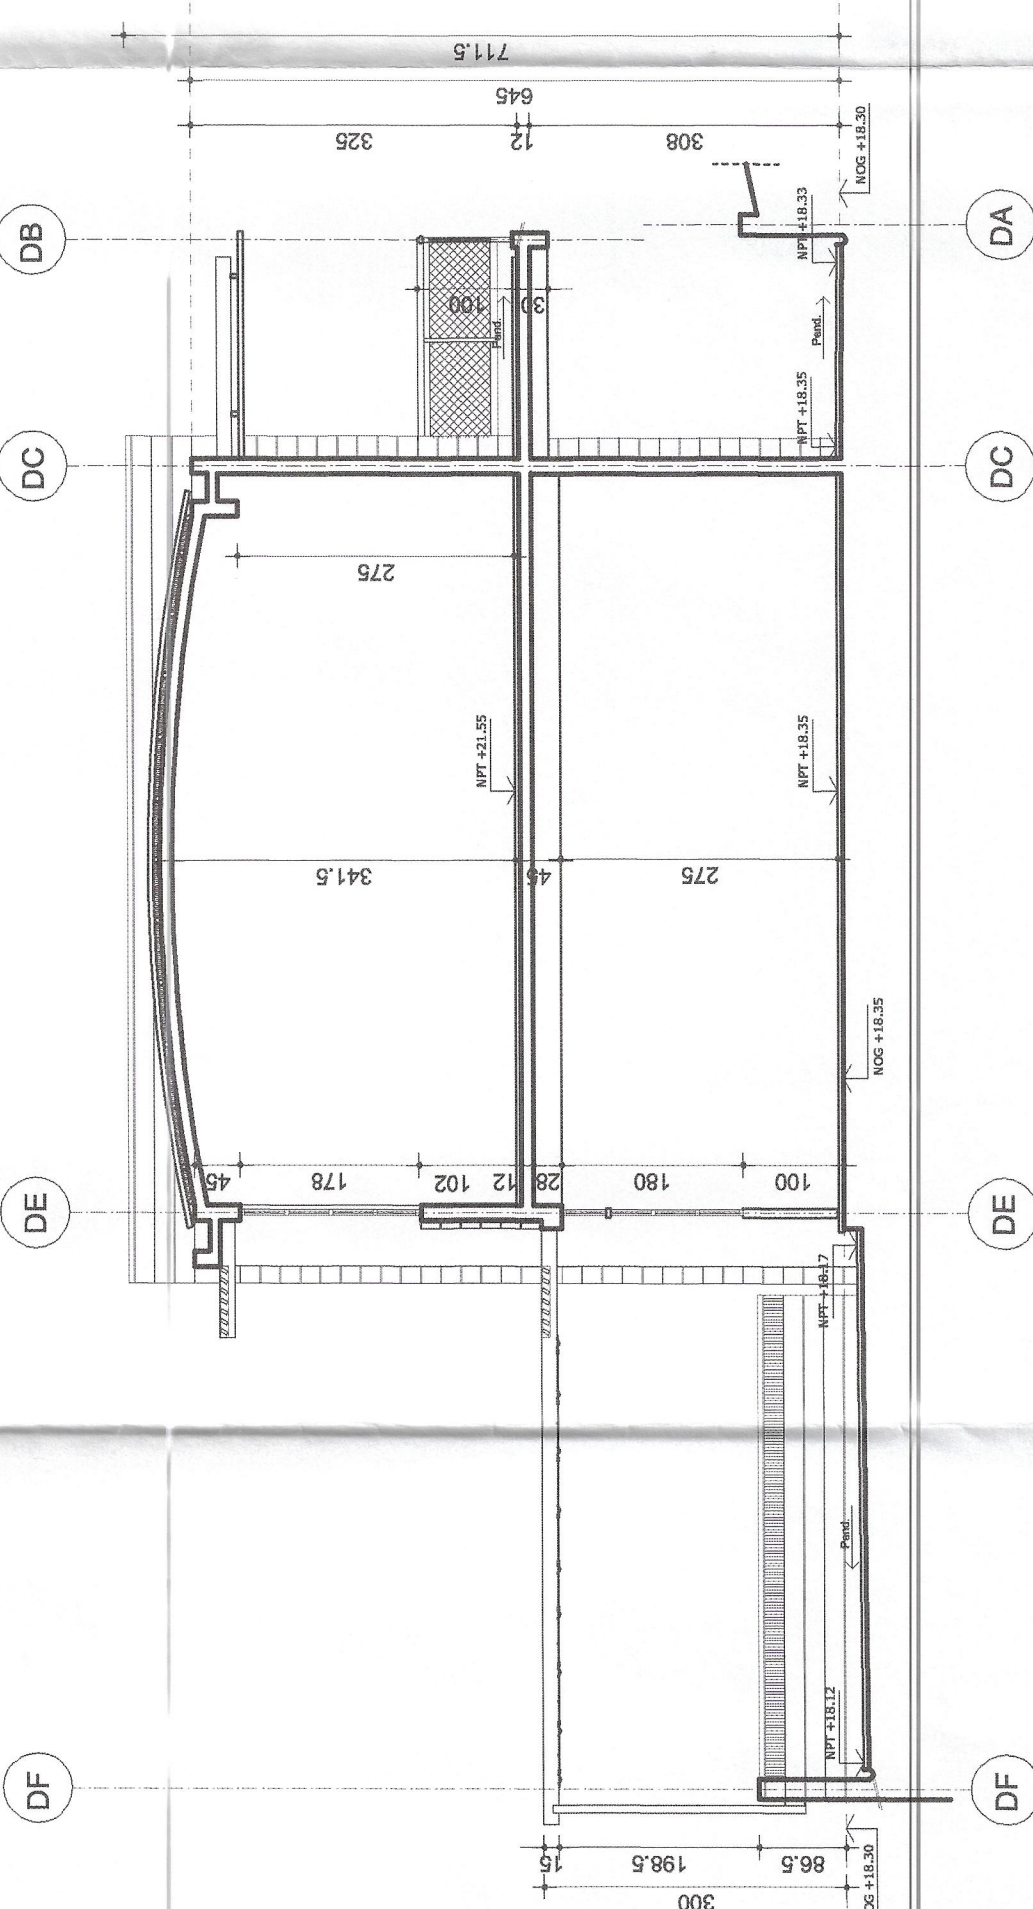

CORTE A-A'

