



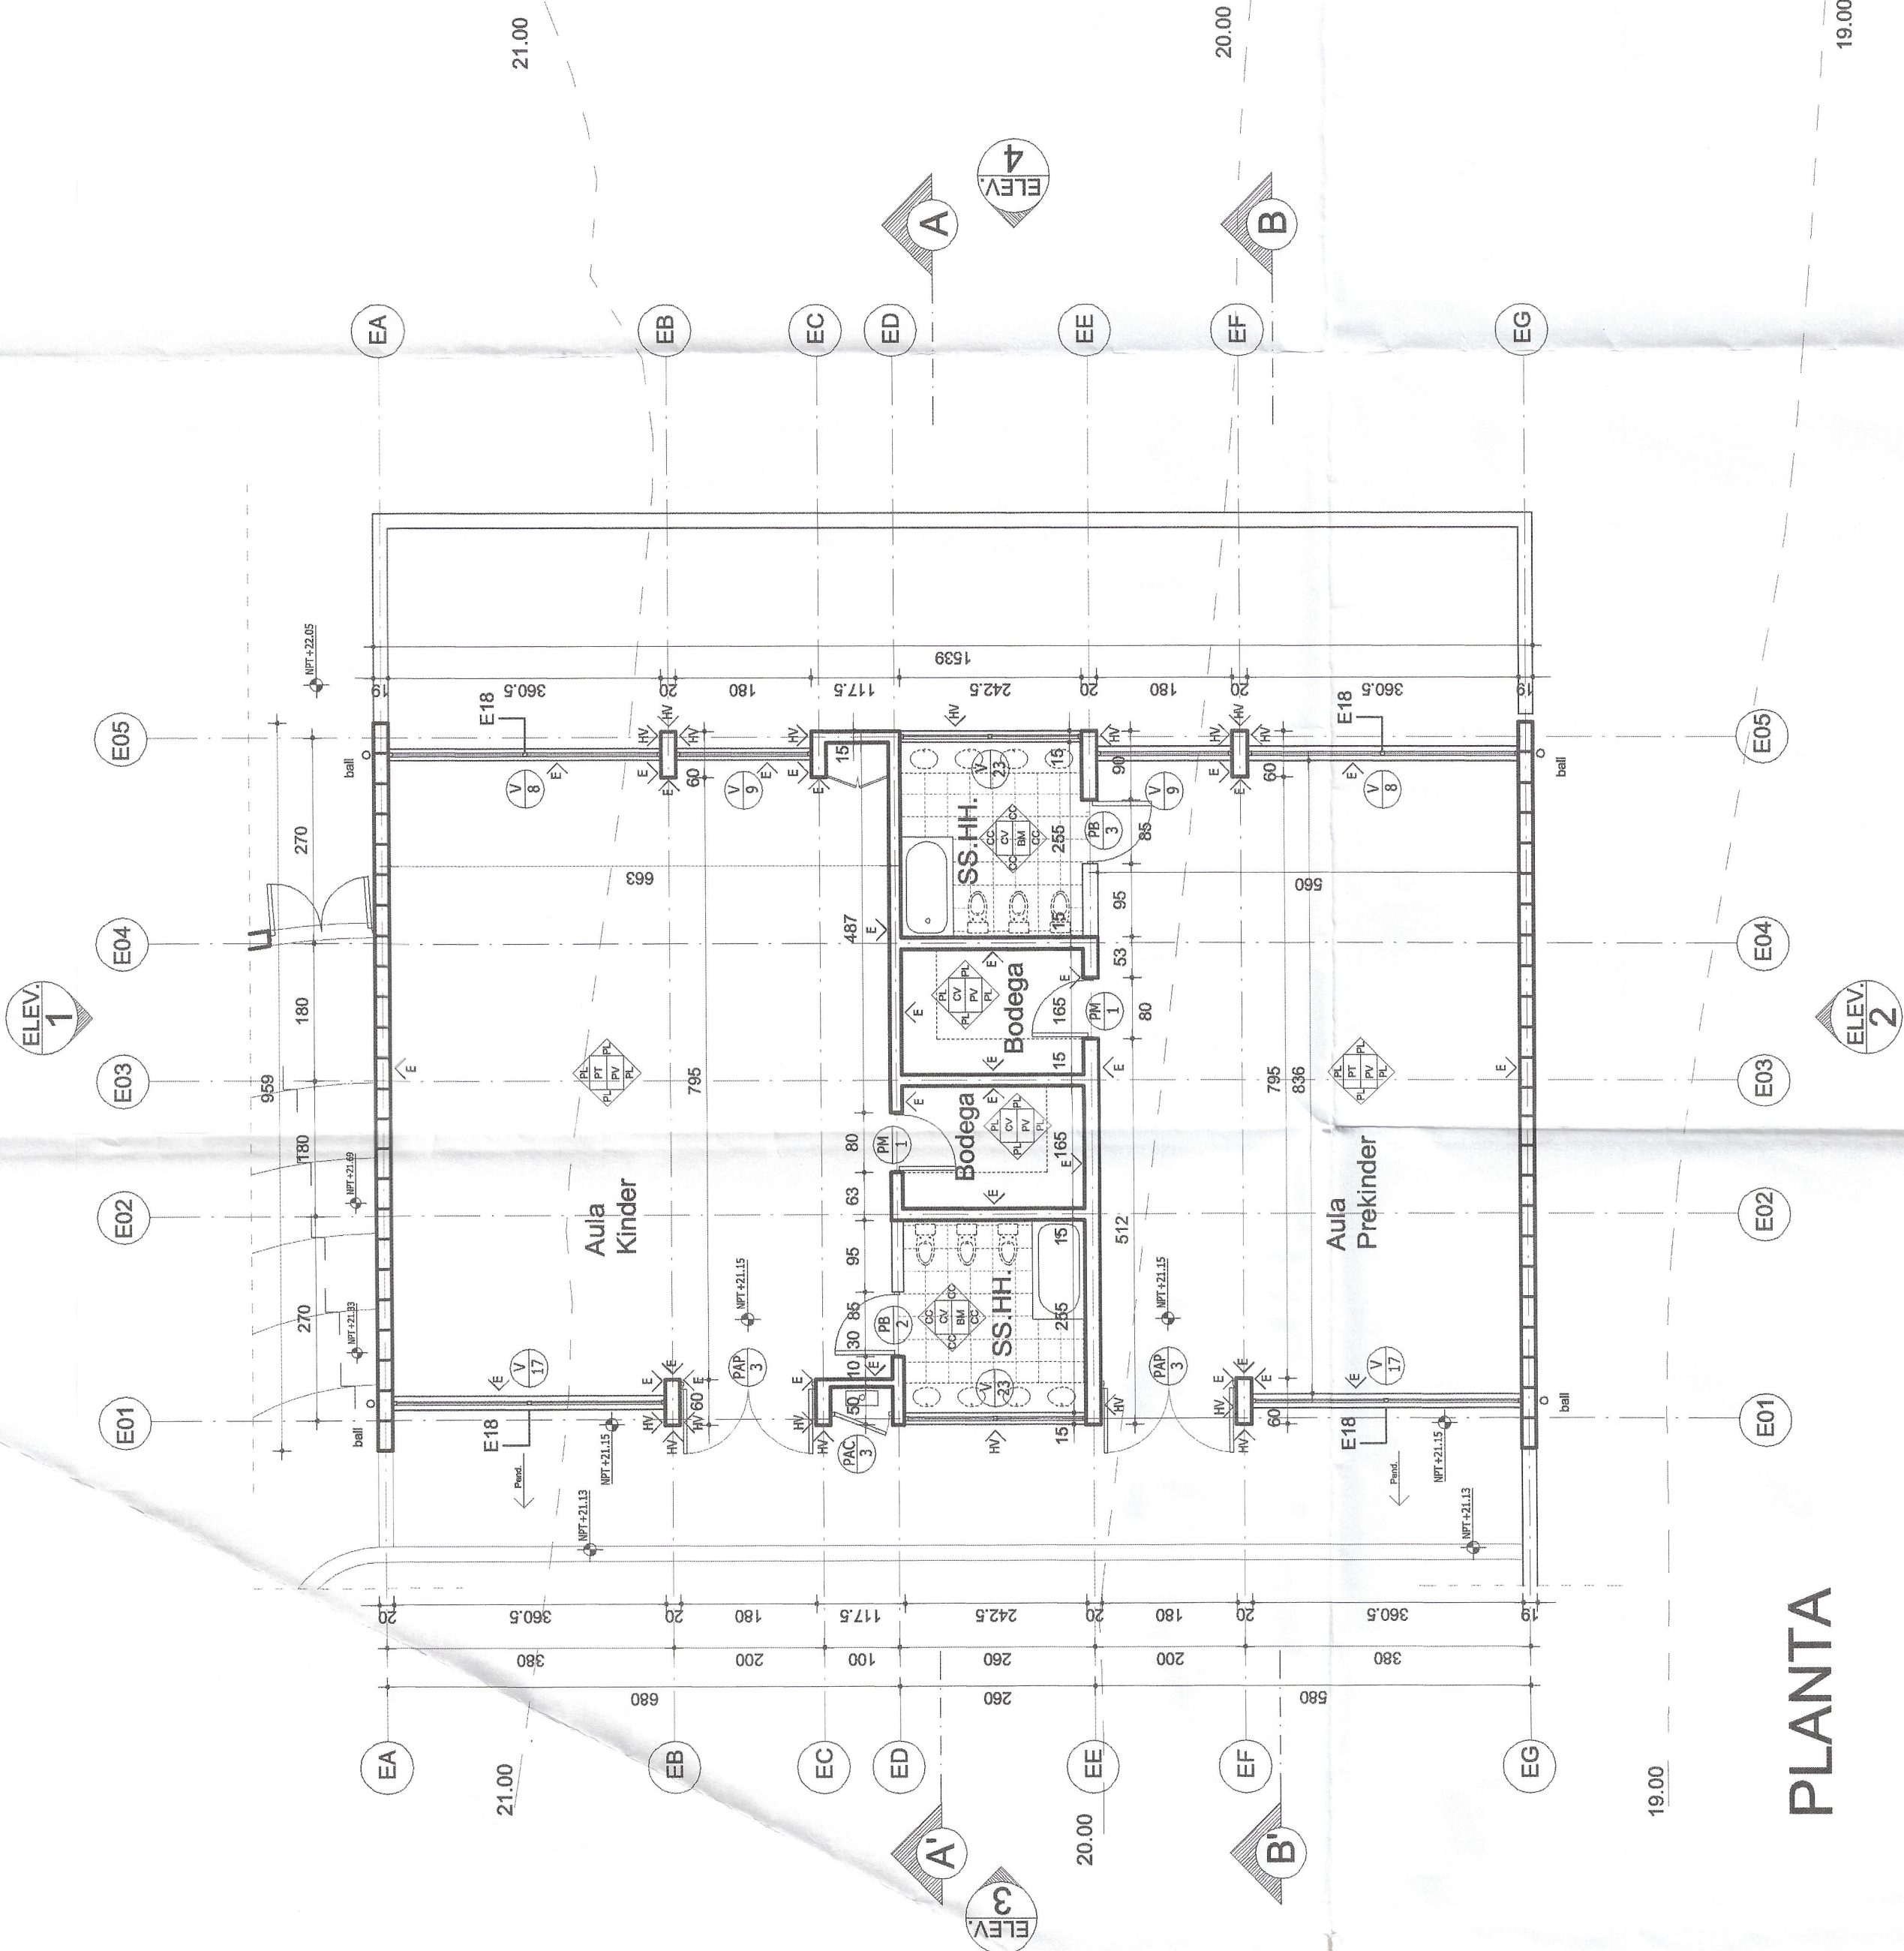


PLANTA


ELEVACIÓN 1

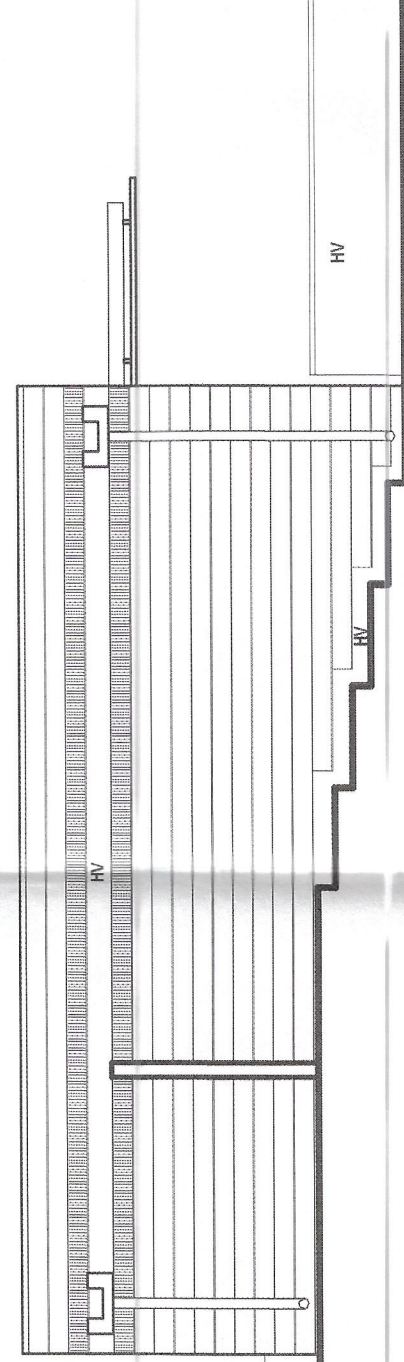



ELEVACIÓN 2

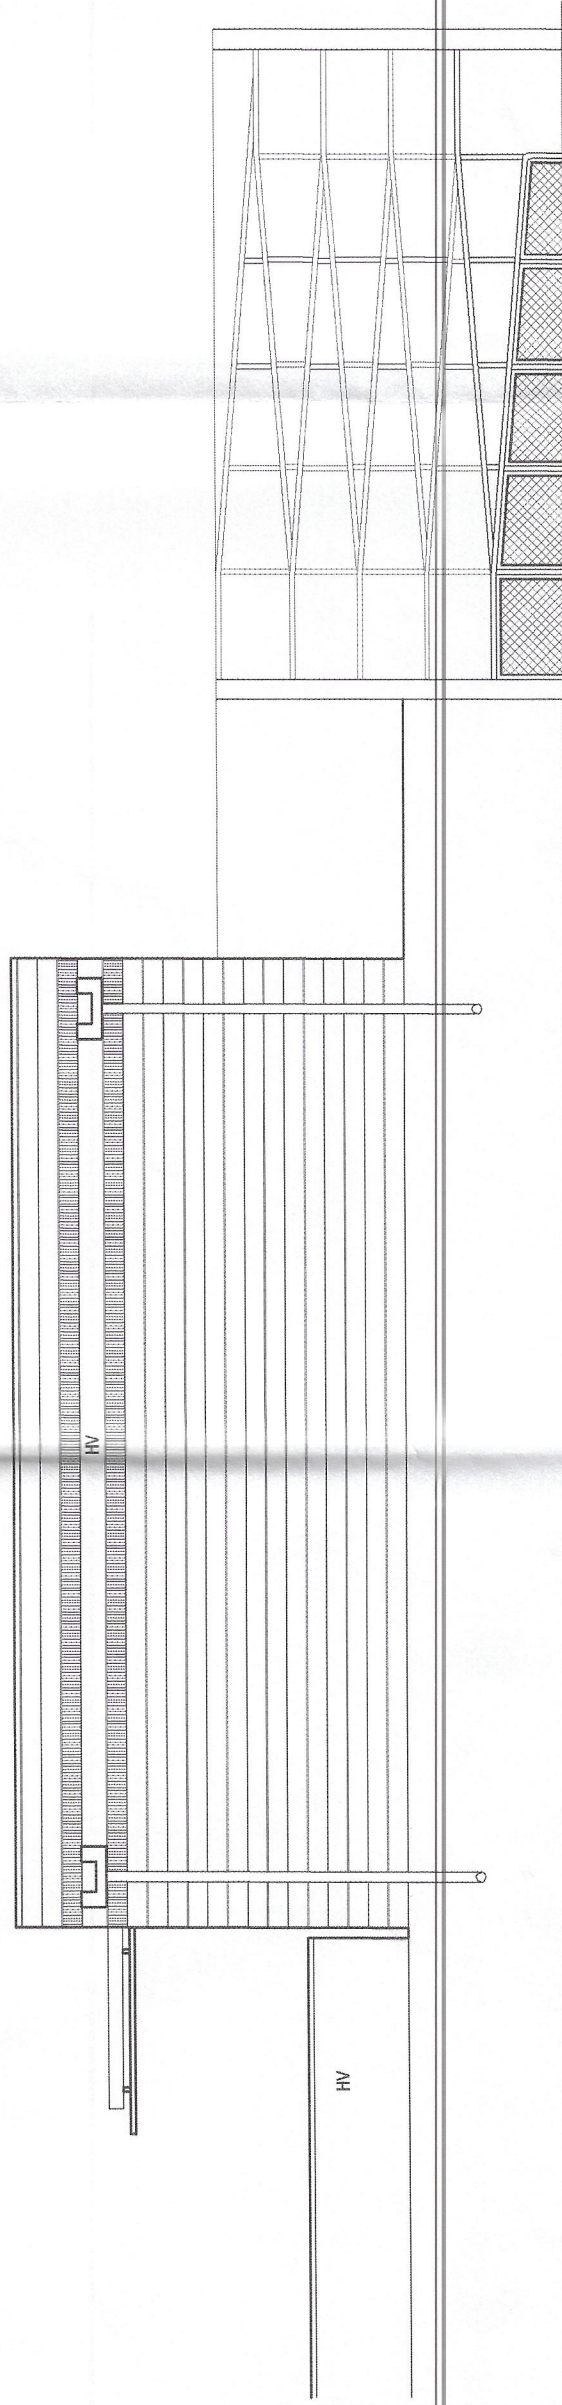


ELEVACIÓN 3

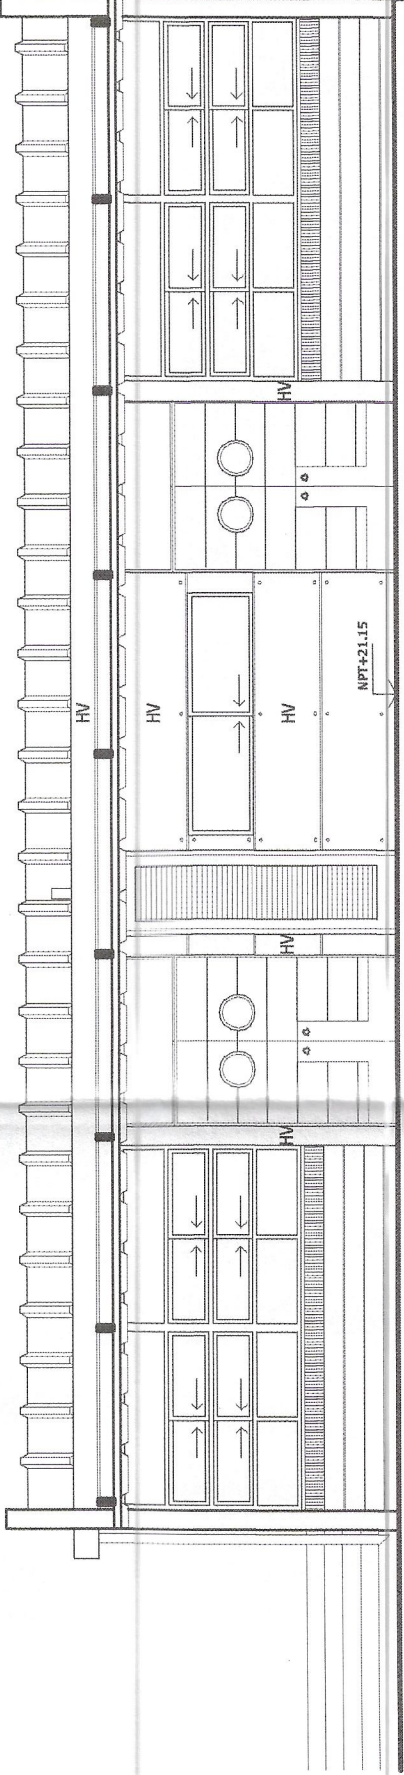

ELEVACIÓN 4

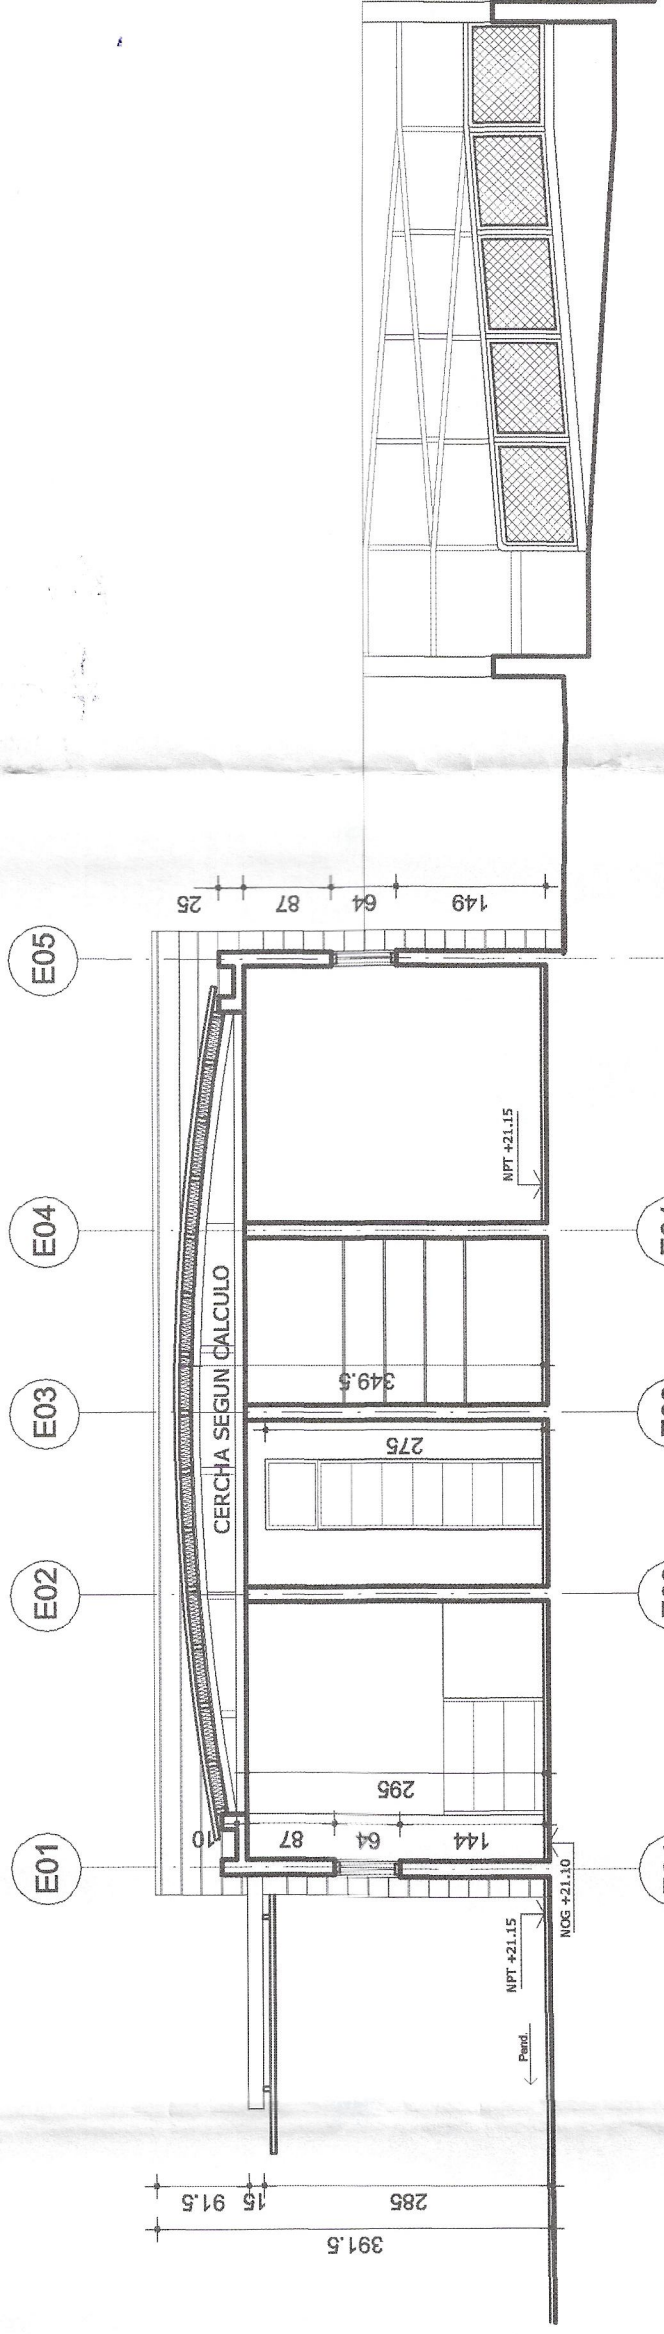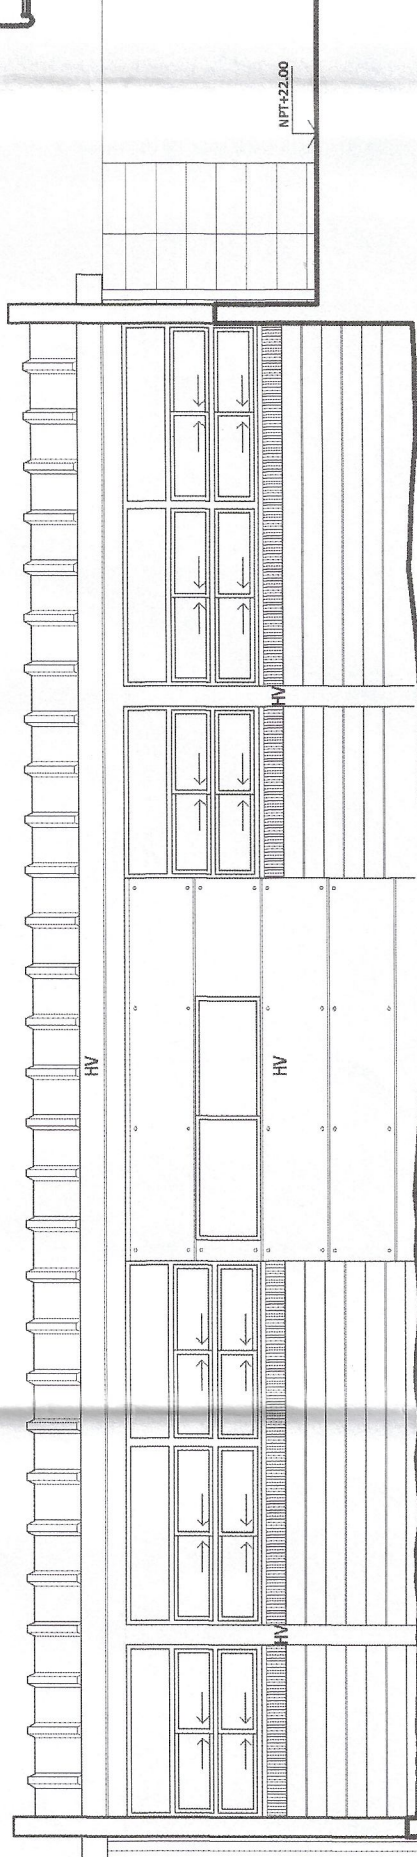

CORTE AA'

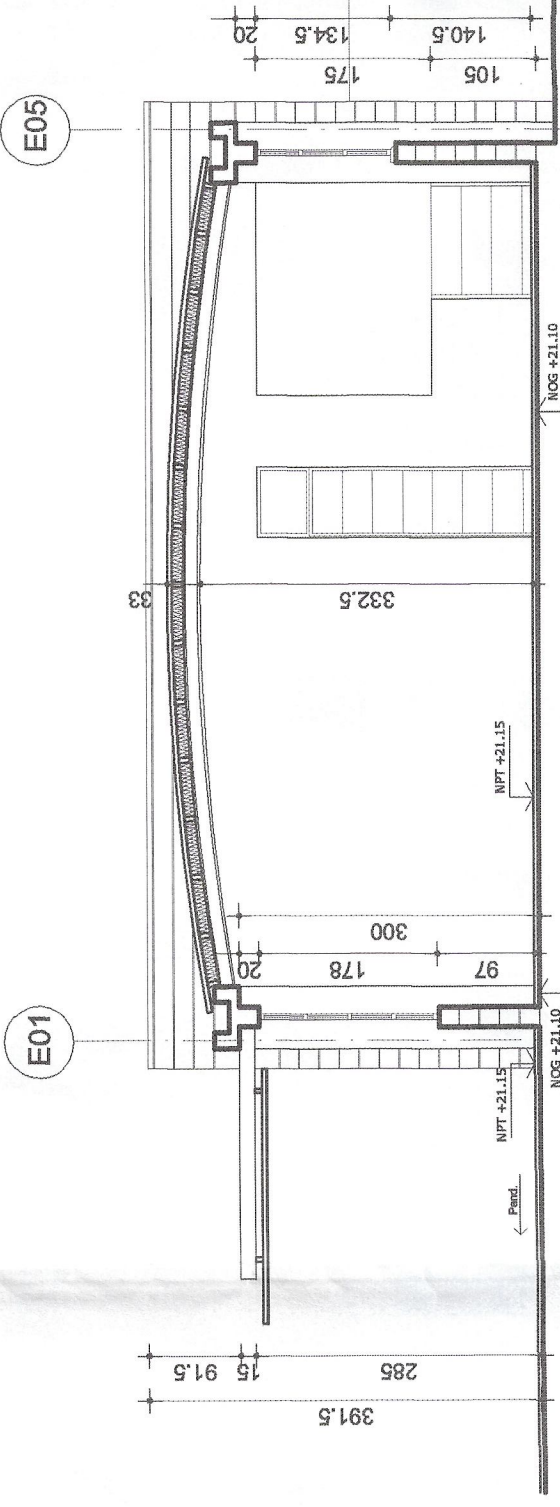

CORTE BB'

INFORME FAVORABLE
N° 72-11, FECHA 12 DIC. 2005
REVISORES Y ASESORES
INMOBILIARIOS S.A.
(INSCRIPCIÓN MIVU P. COT. N° 119)

APROBADO

DIRECCIÓN DE OBRAS
FECHA 13 JUL. 2006

NOTA: LAS COTAS EN PLANTA NO CONSIDERAN ESTUCO

JOSE VIAL DORADO R.
ARQUITECTO REVISOR

REVESTIMIENTOS		PAVIMENTOS		NOMENCLATURA	

DIRECCIÓN GENERAL DE OBRAS PÚBLICAS
DIRECCIÓN DE ARQUITECTURA IV REGIÓN COQUIMBO

PROYECTO: ESCUELA ALEJANDRO CHELÉN
UBICACIÓN: CHAÑARAL ALTO
COMUNA: MONTEPATRIA, PROVINCIA DEL LIMARÍ
CONTENIDO: PABELLÓN "E" PREBÁSICA
PLANTAS
ELEVACIONES / CORTES

GOBIERNO DE CHILE
MINISTERIO DE OBRAS PÚBLICAS

ALCALDE
MUNICIPALIDAD DE MONTEPATRIA

PROPIETARIO
INMOBILIARIOS S.A.

REVISOR Y ASISTENTE
JOSE VIAL DORADO R.

DIRECTOR REGIONAL
ALBERTO ANGLADE

INSPECTOR FISCAL PROYECTO

Superficie Total Proyectada: 1:75

Escala: 1:75

Dimensiones: Plano: A 1

Revisión y Modificaciones:

1	15 Diciembre 2005	Diseno: A 1
2		
3		
4		

Lamina N°: AQ010