




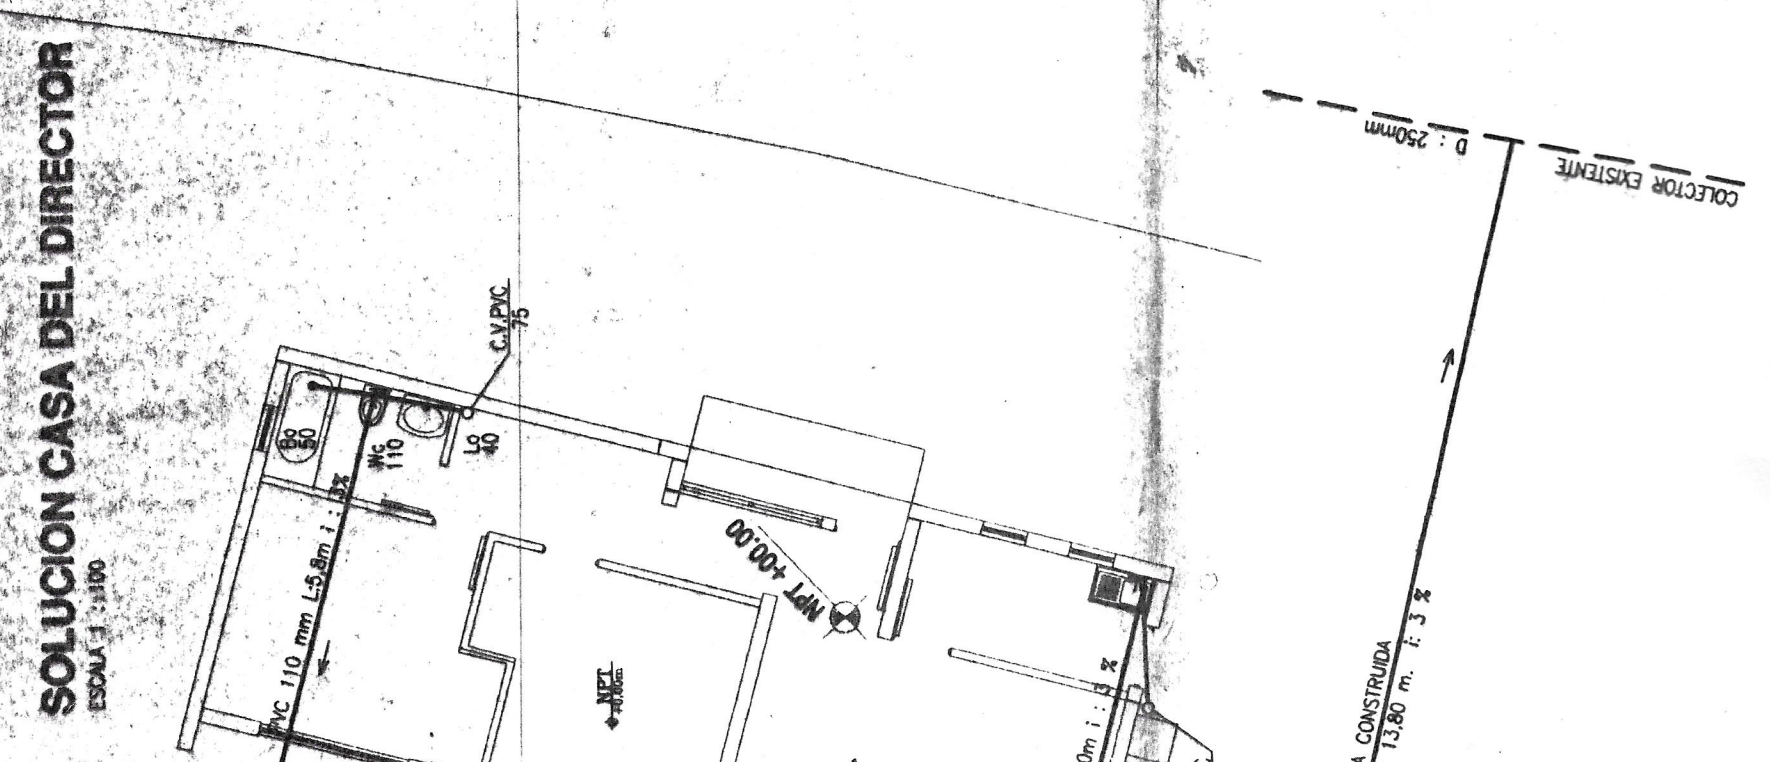


SOLUCION CASA DEL DIRECTOR
ESCALA 1:100

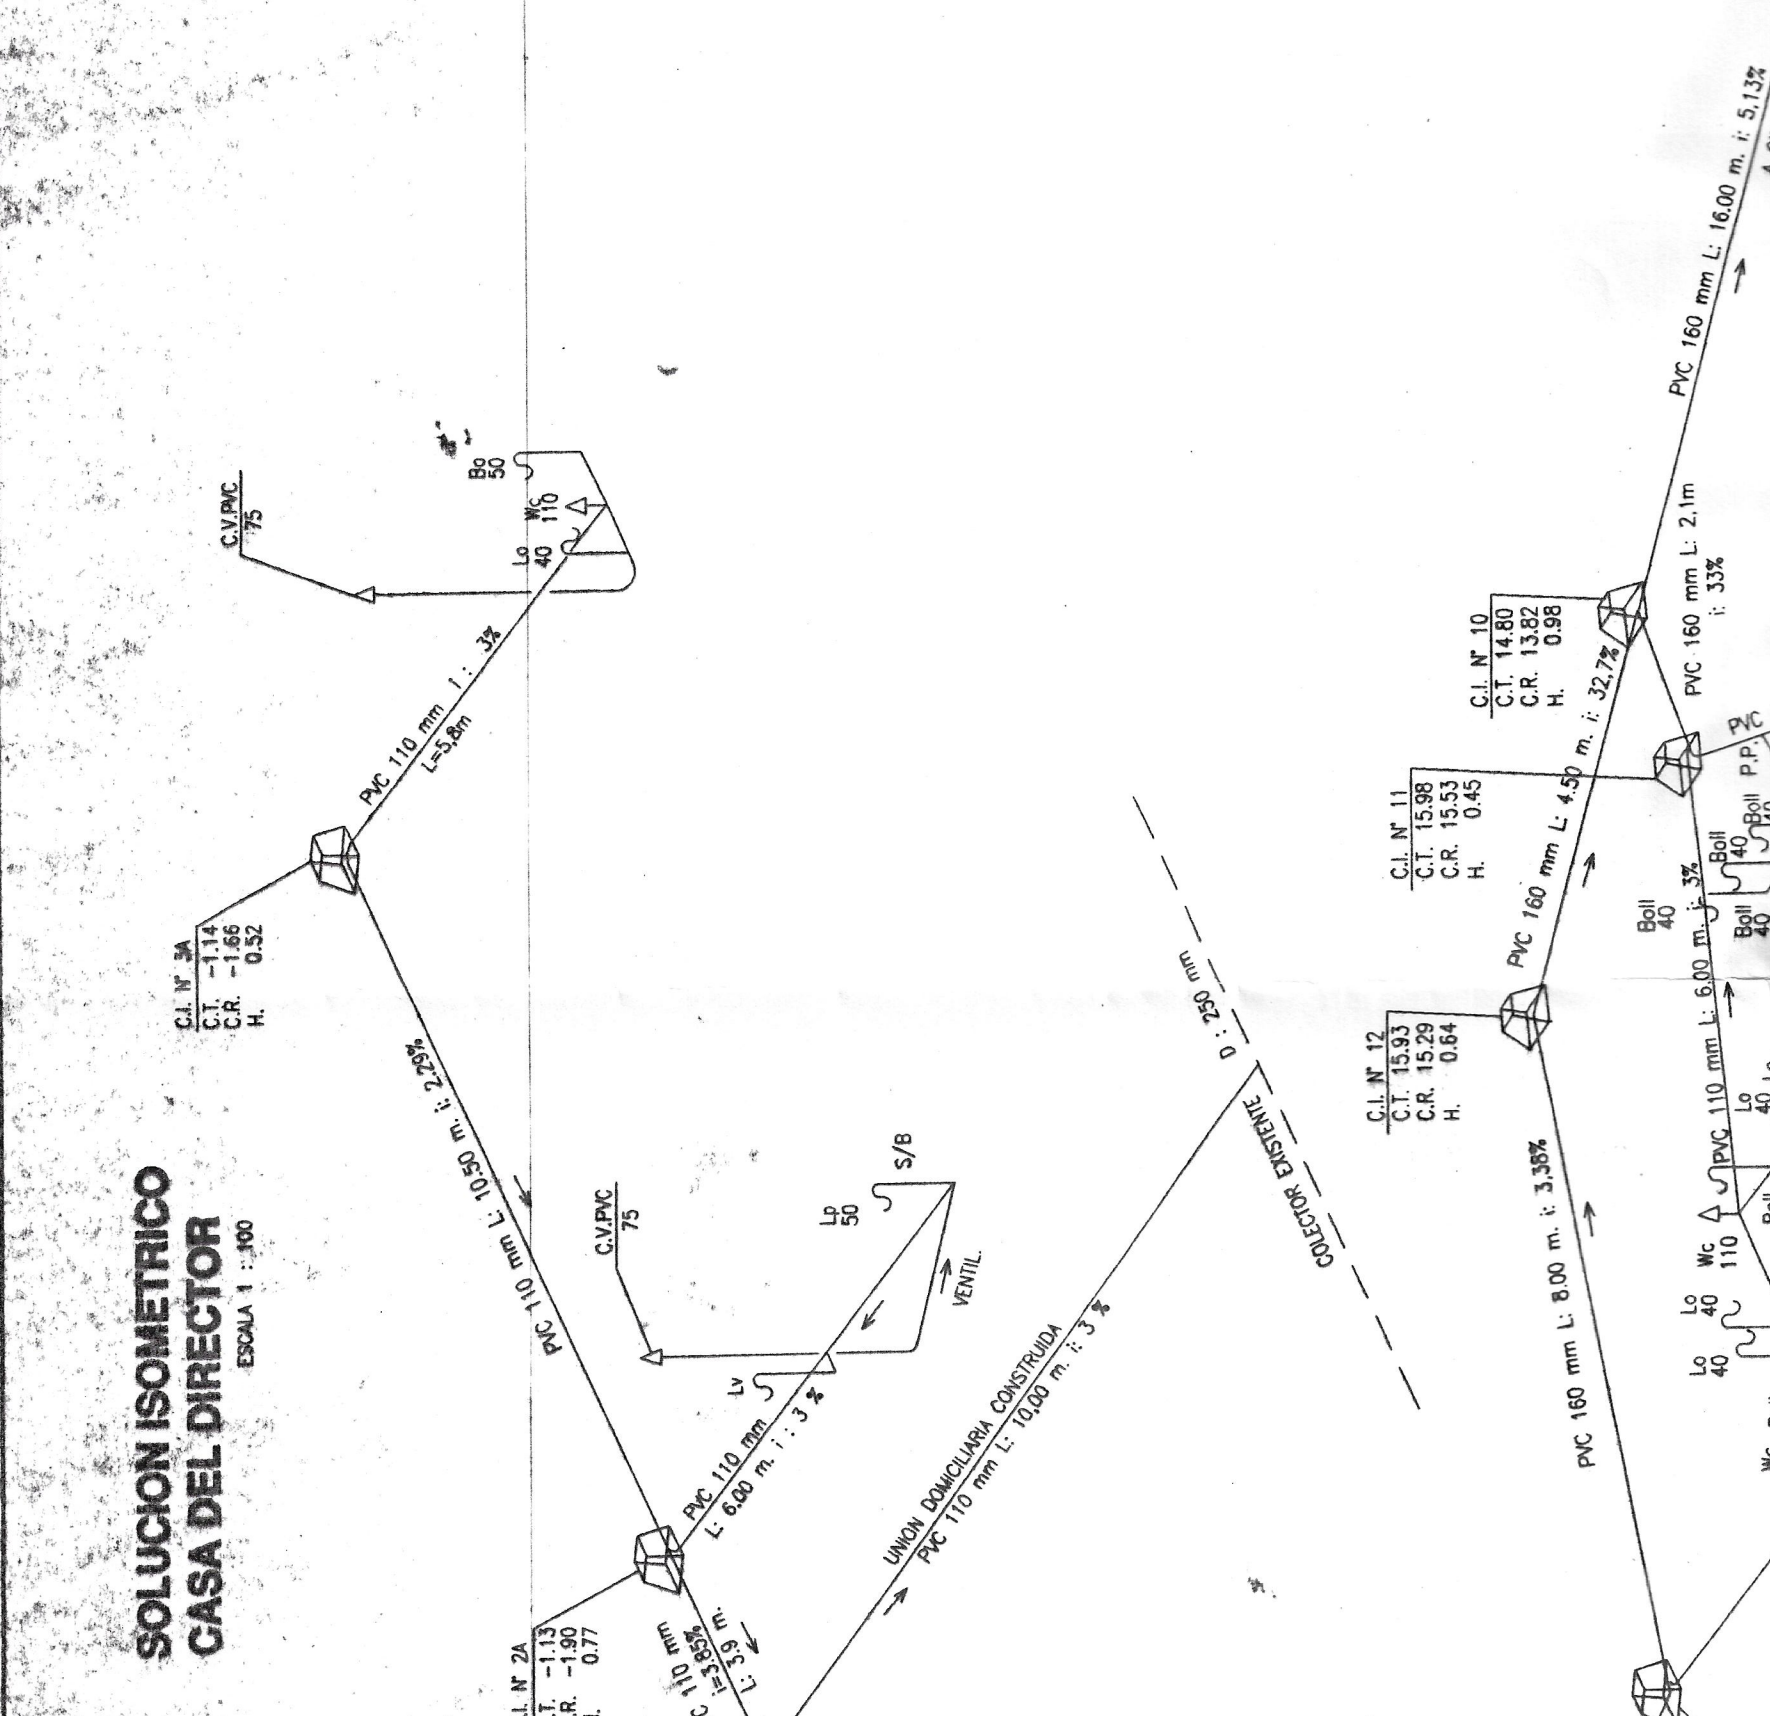


SOLUCION ISOMETRICO
CASA DEL DIRECTOR
ESCALA 1:100

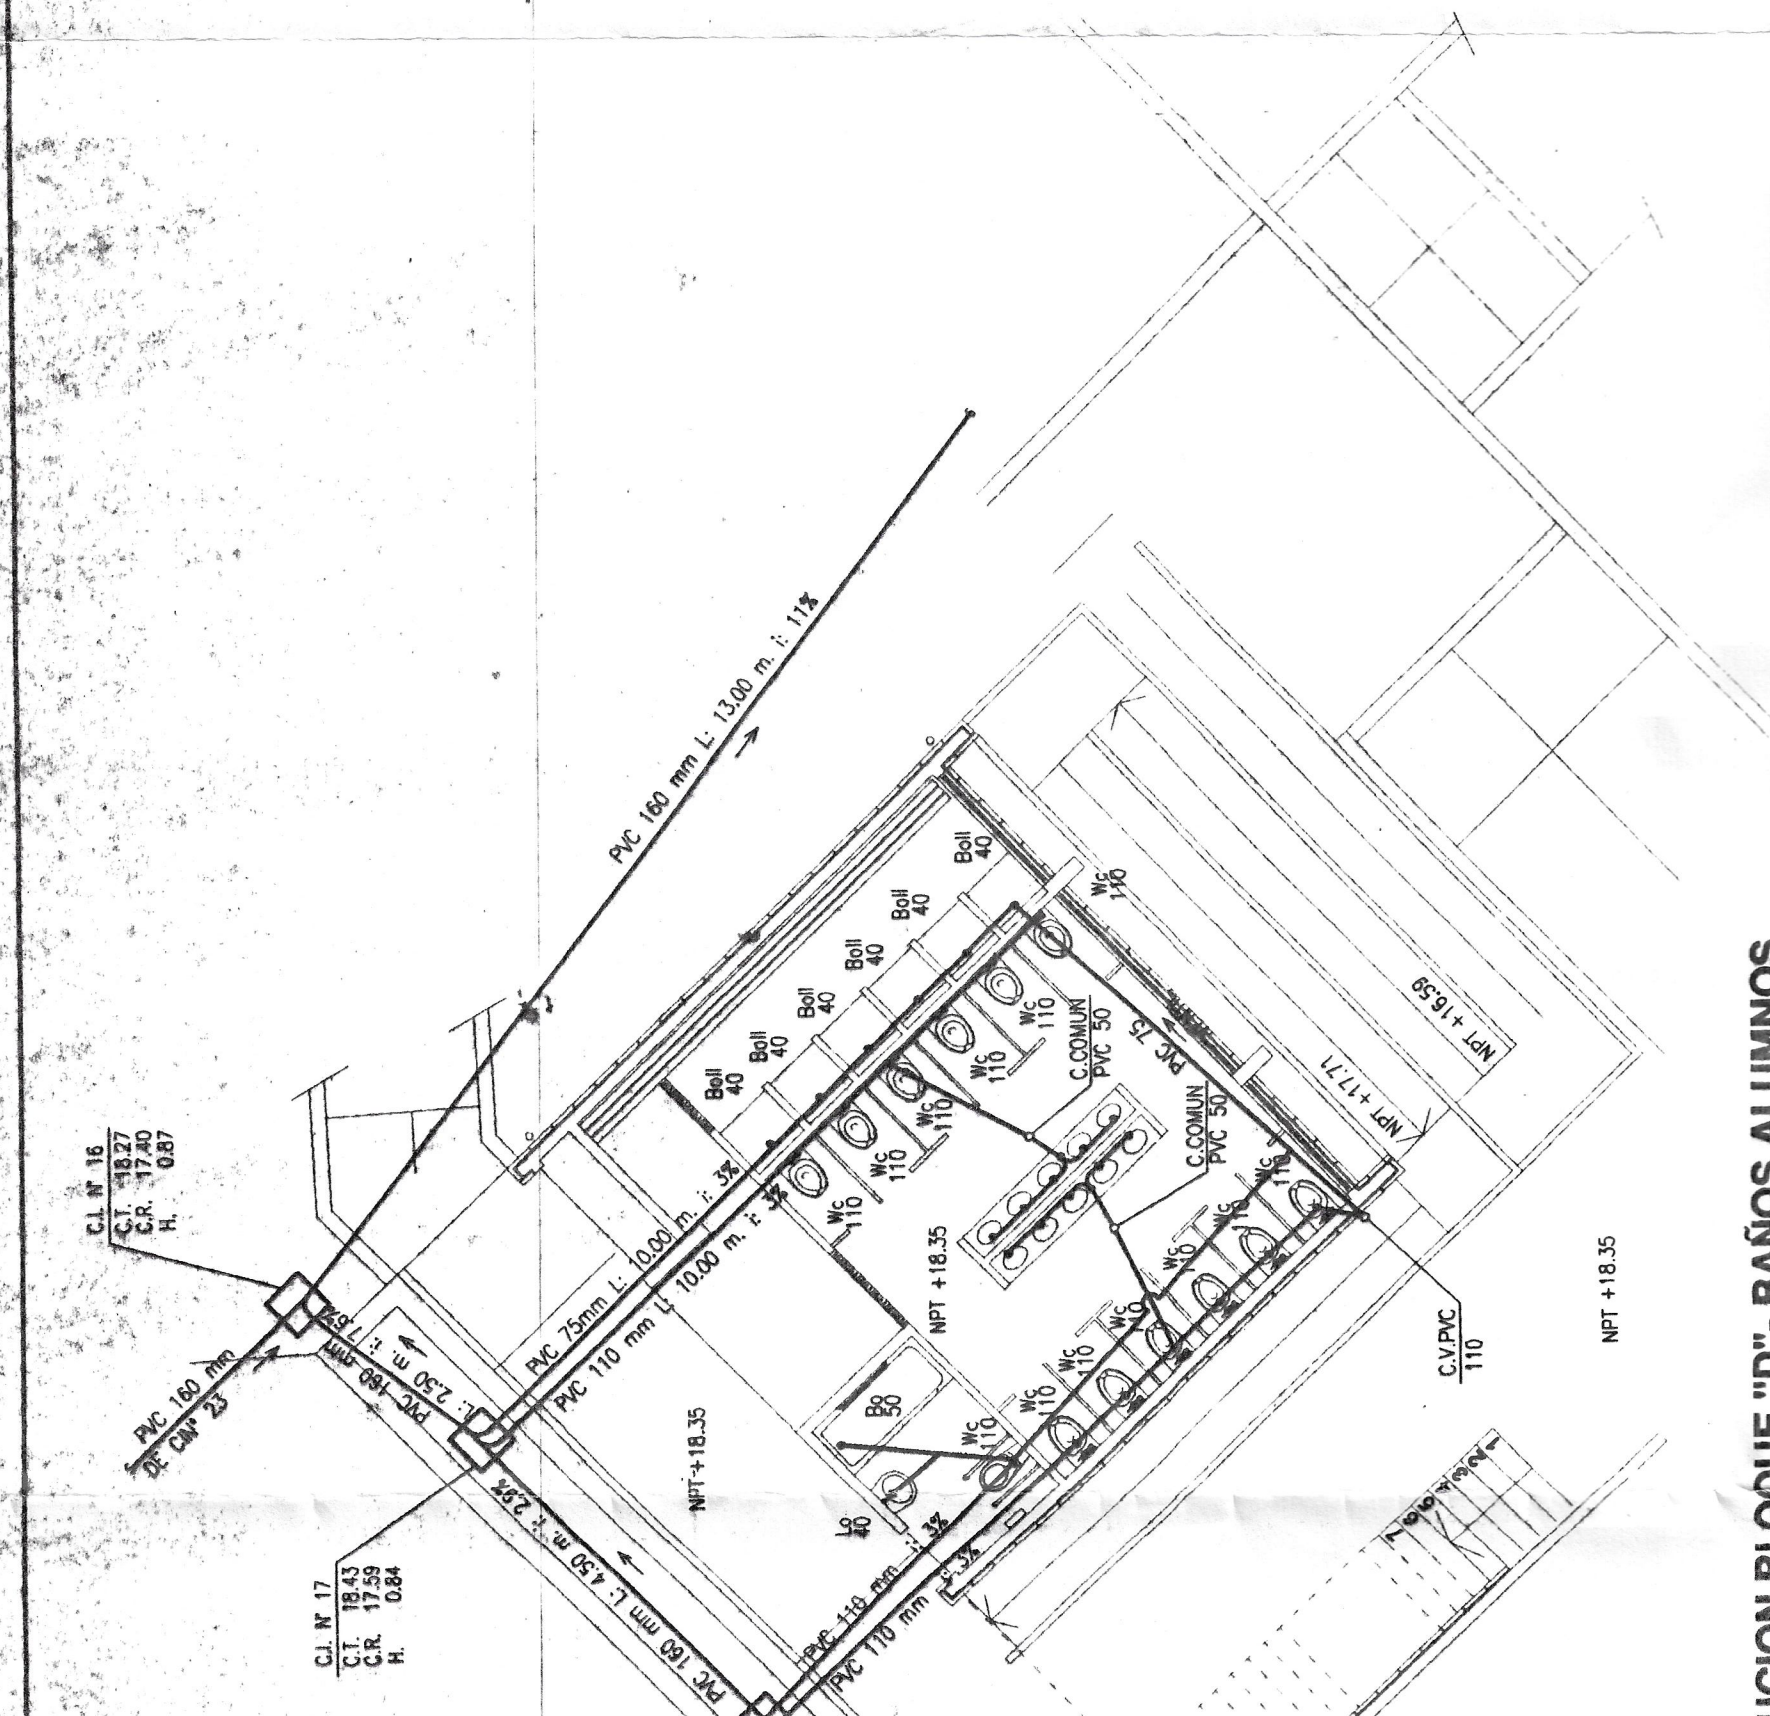



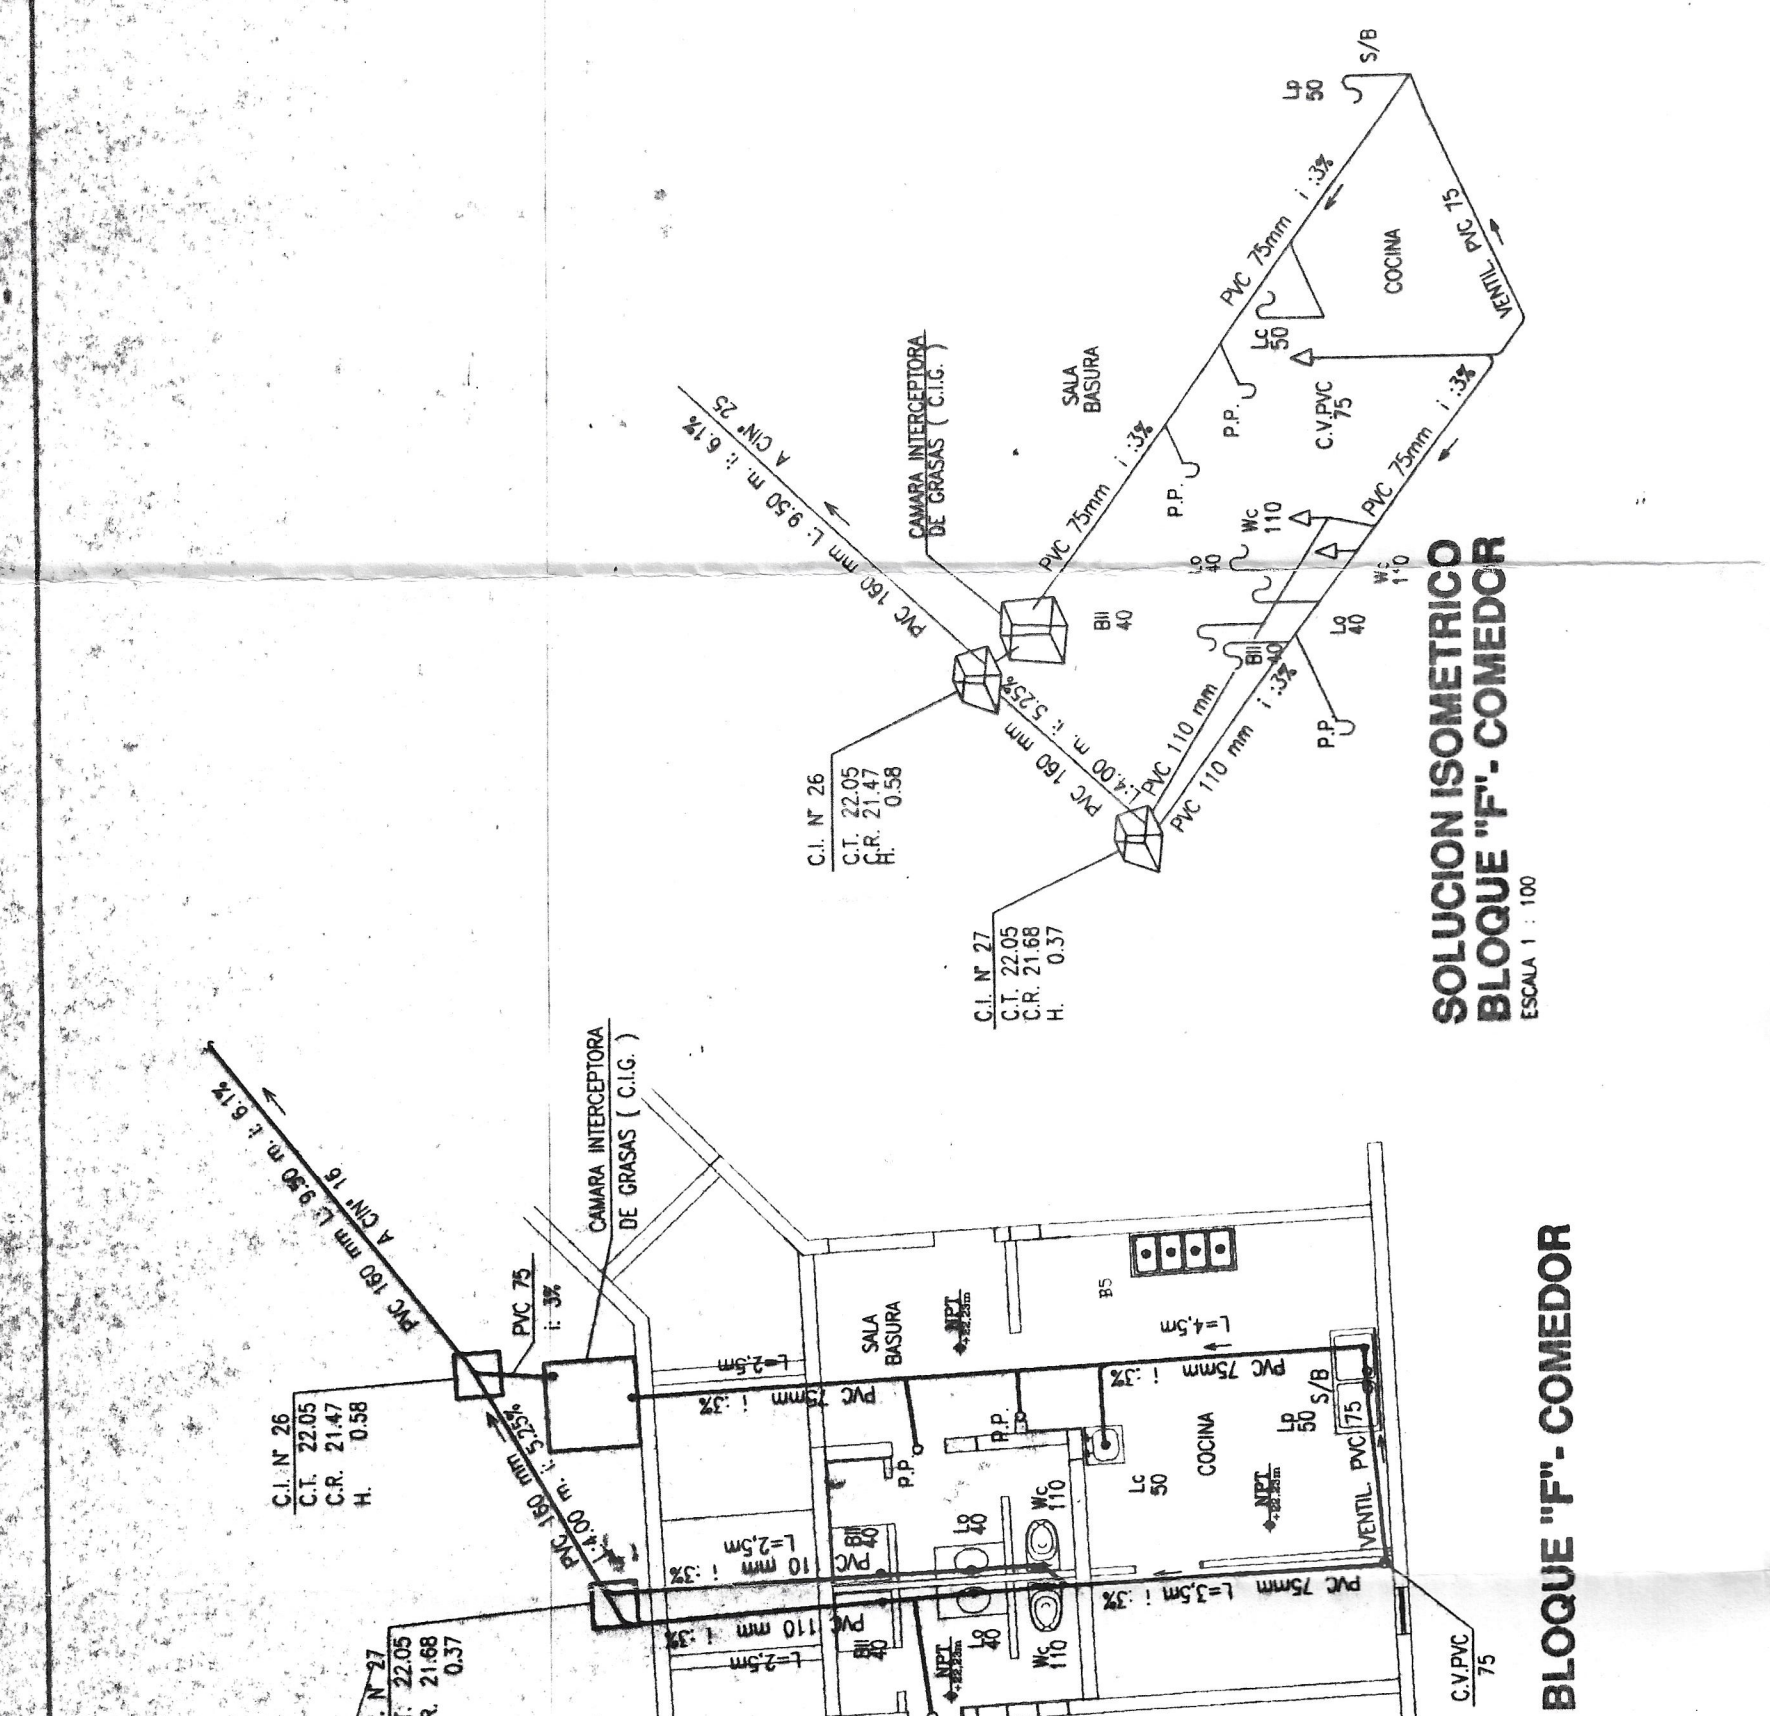


SOLUCION ISOMETRICO
ESCALA 1:100

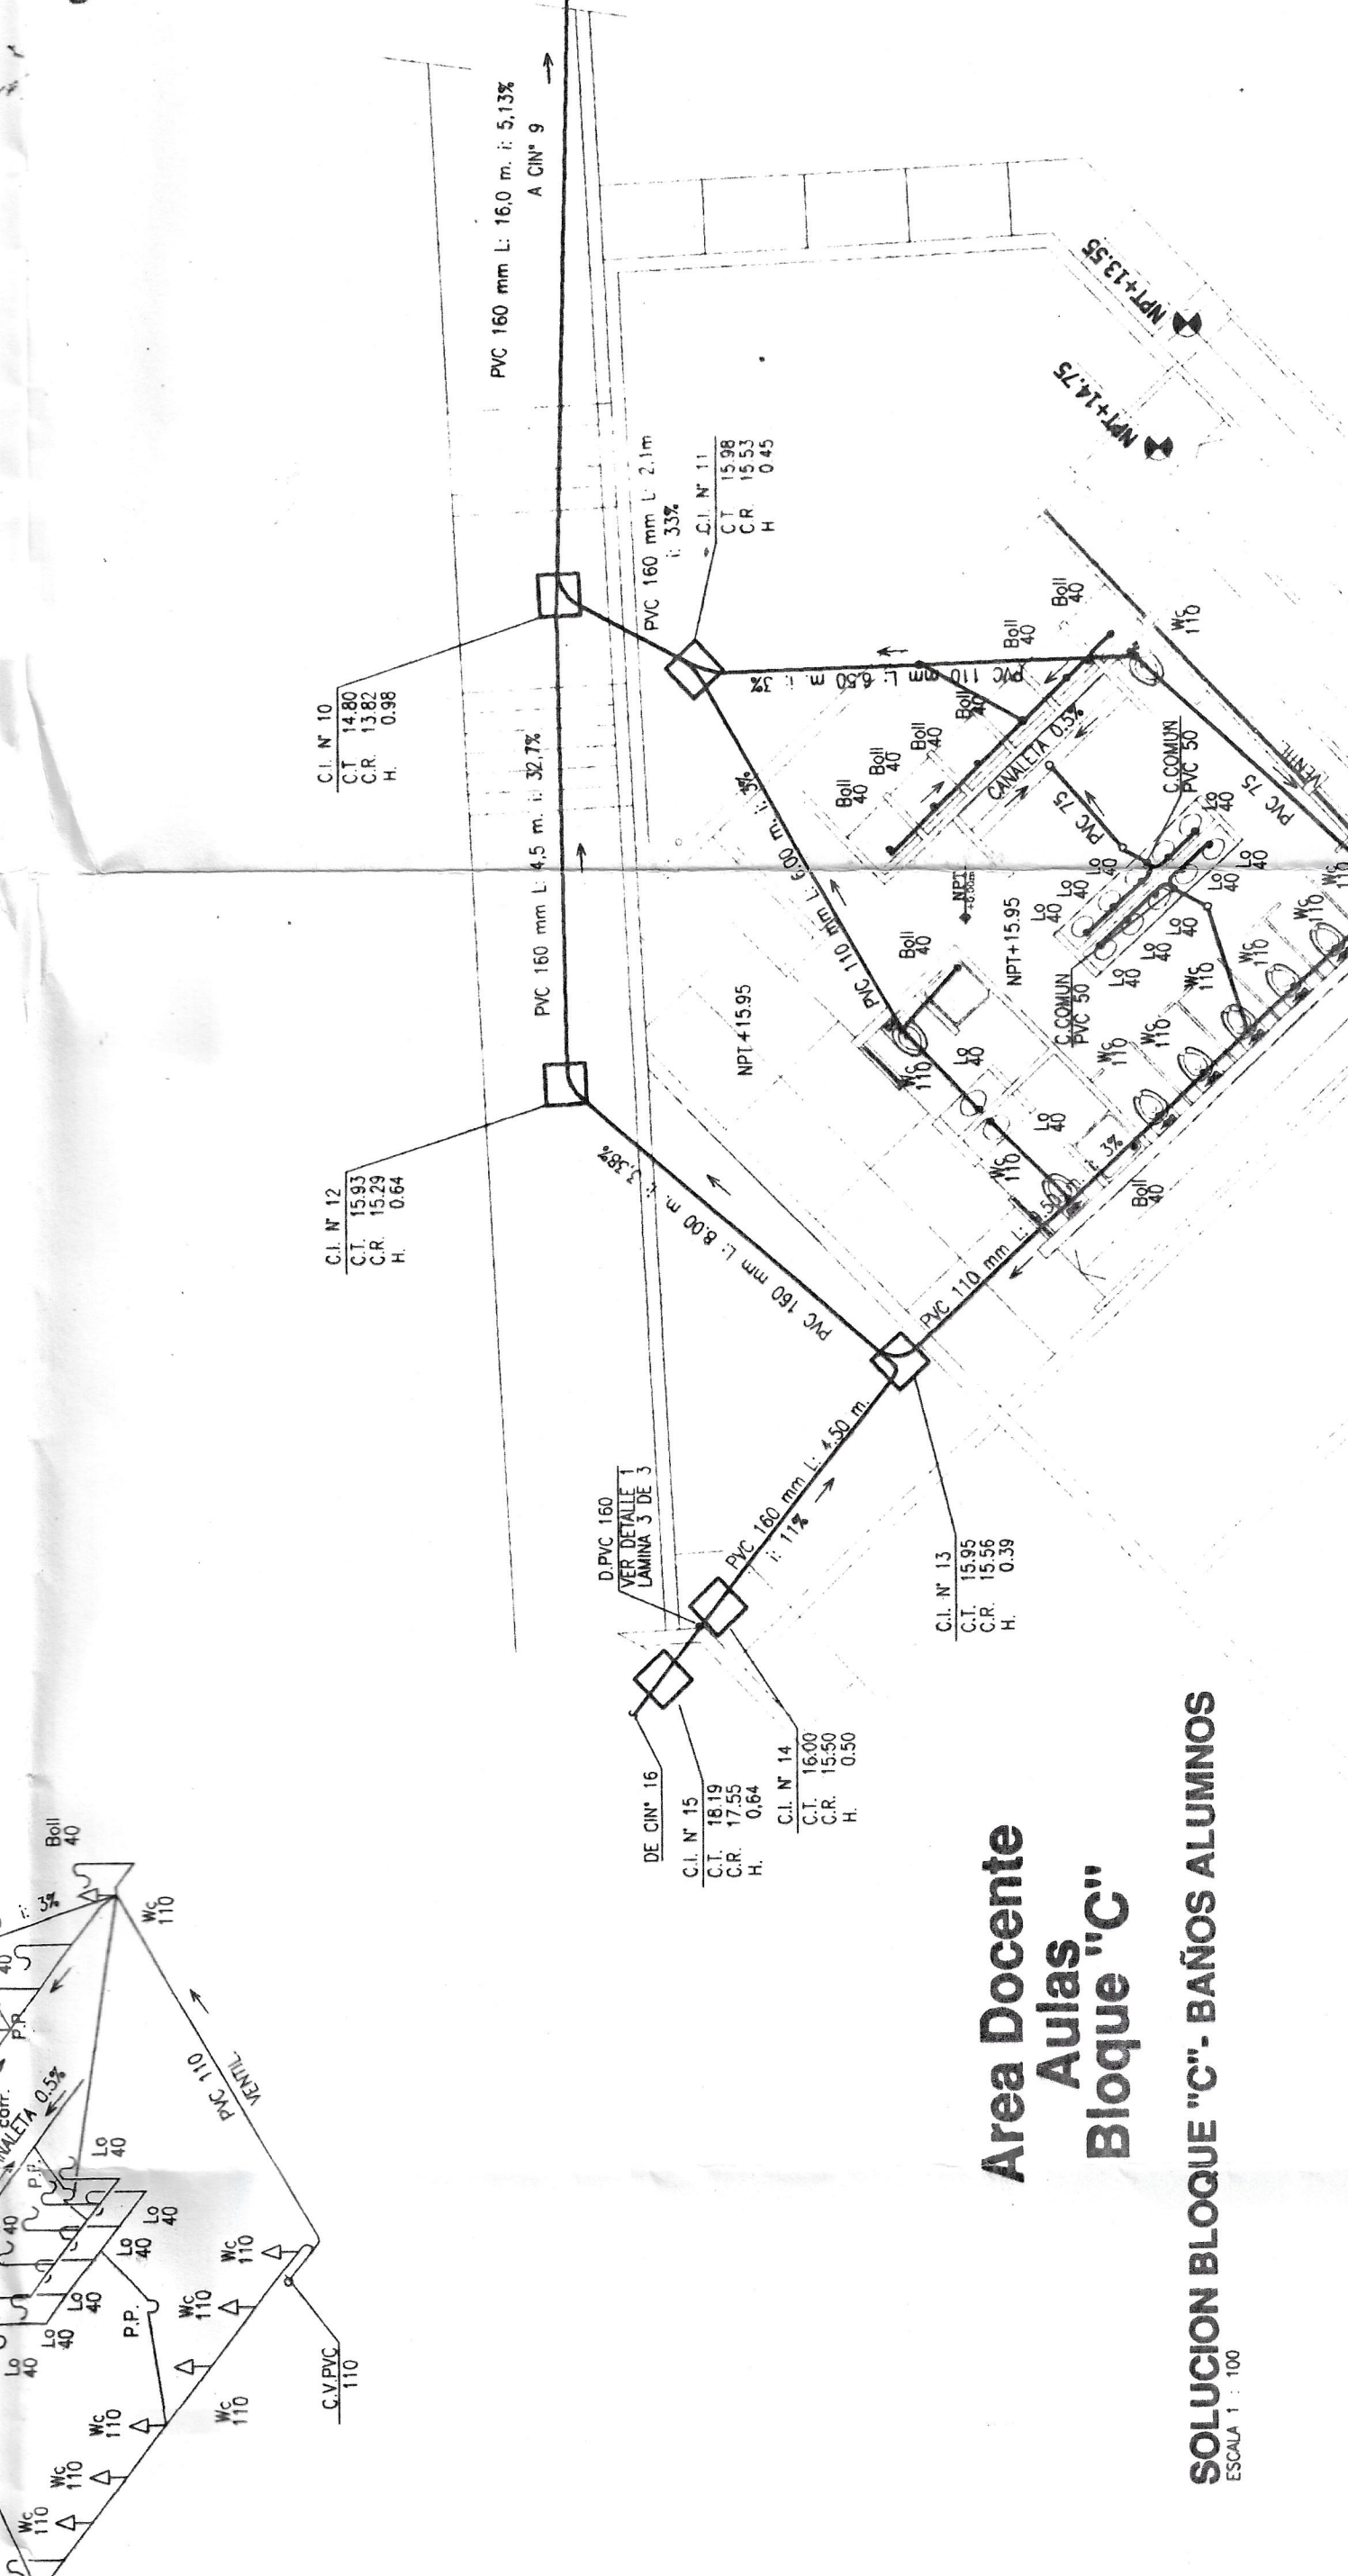


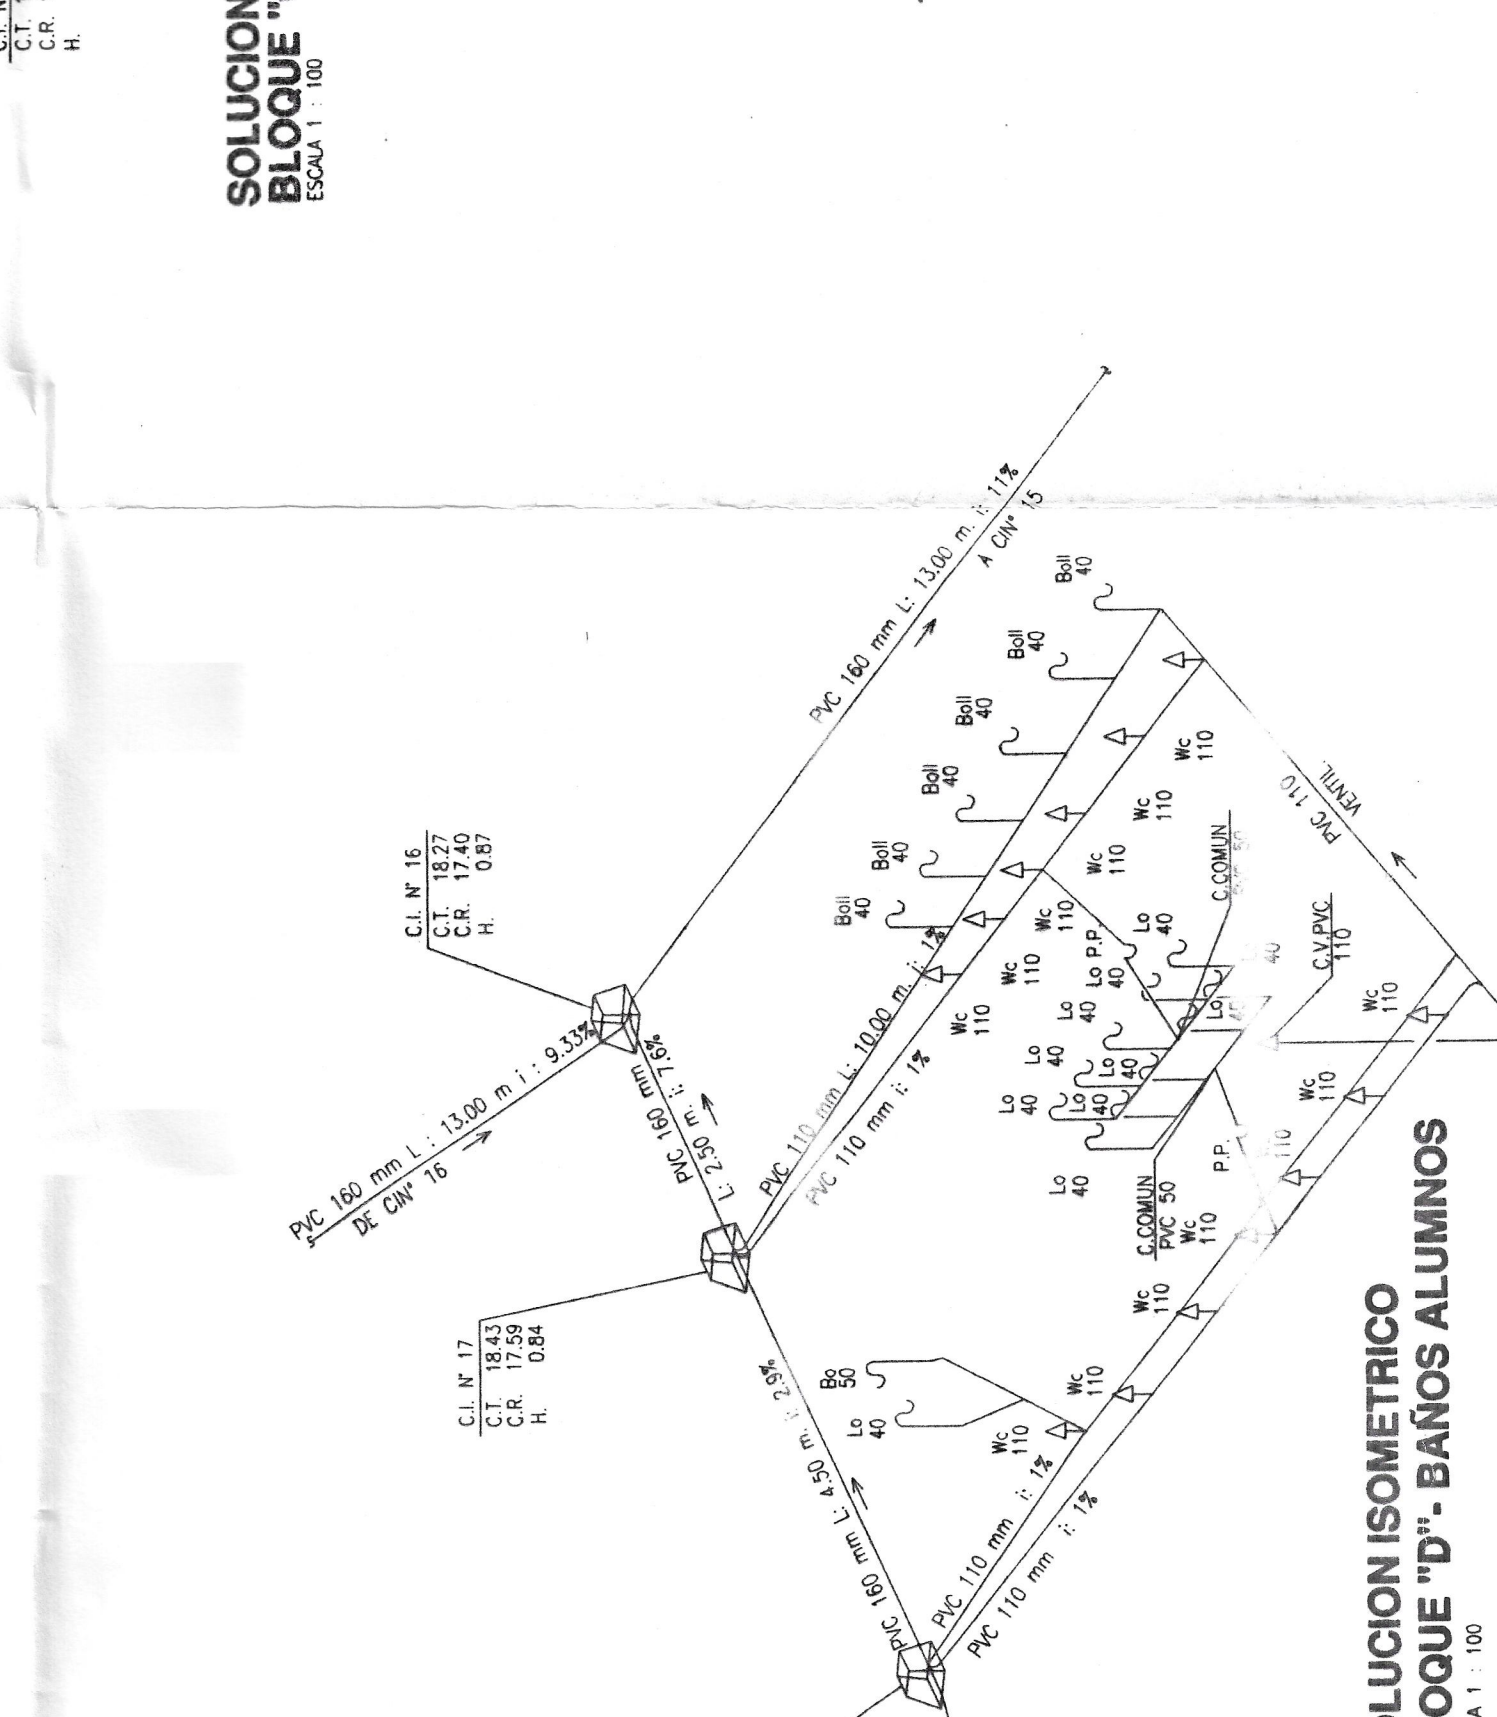



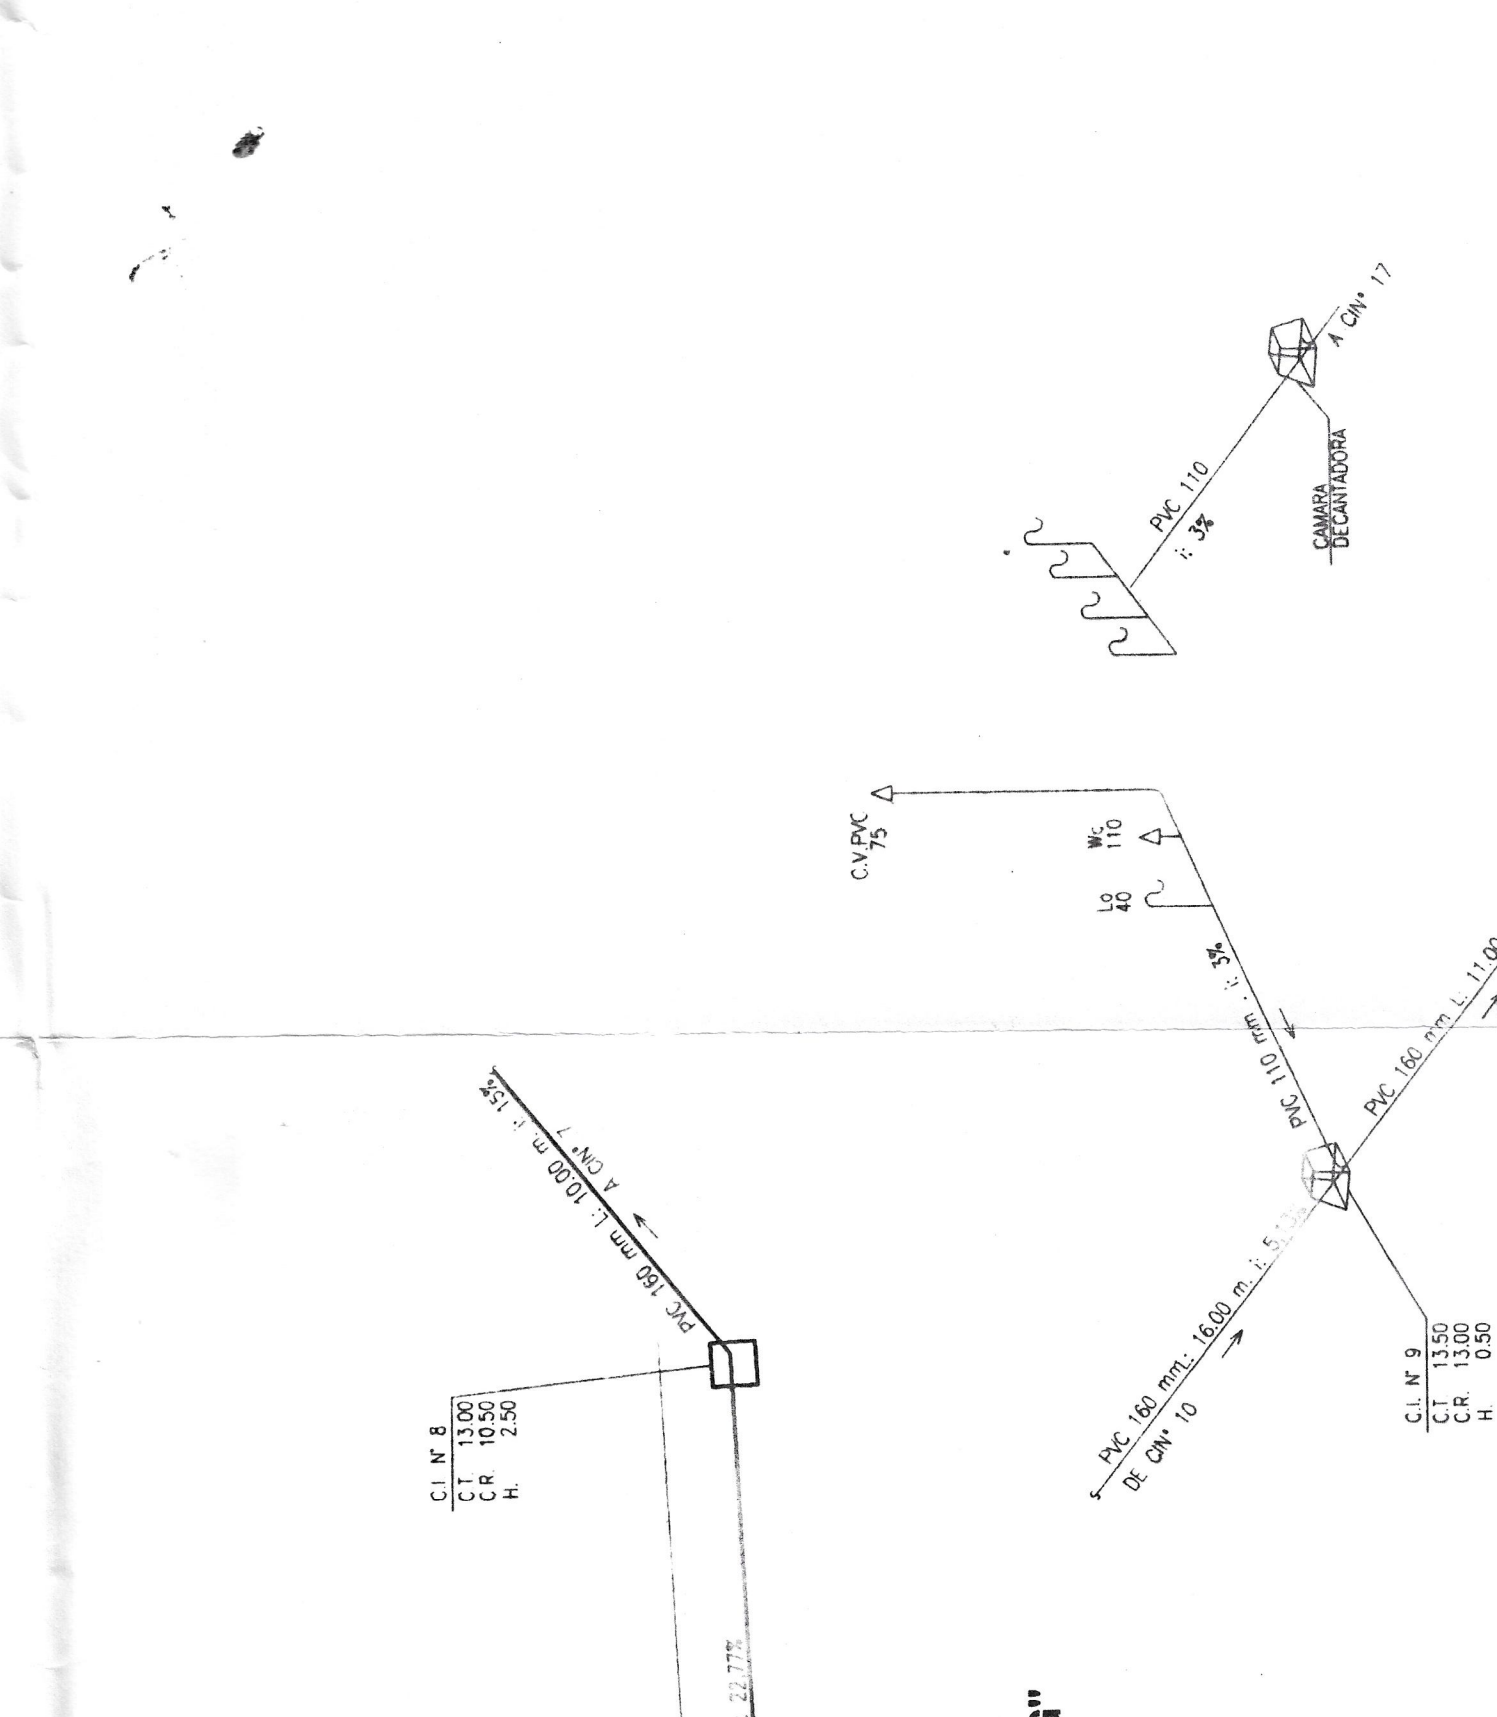


SOLUCION ISOMETRICO
CASA DEL DIRECTOR
ESCALA 1:100



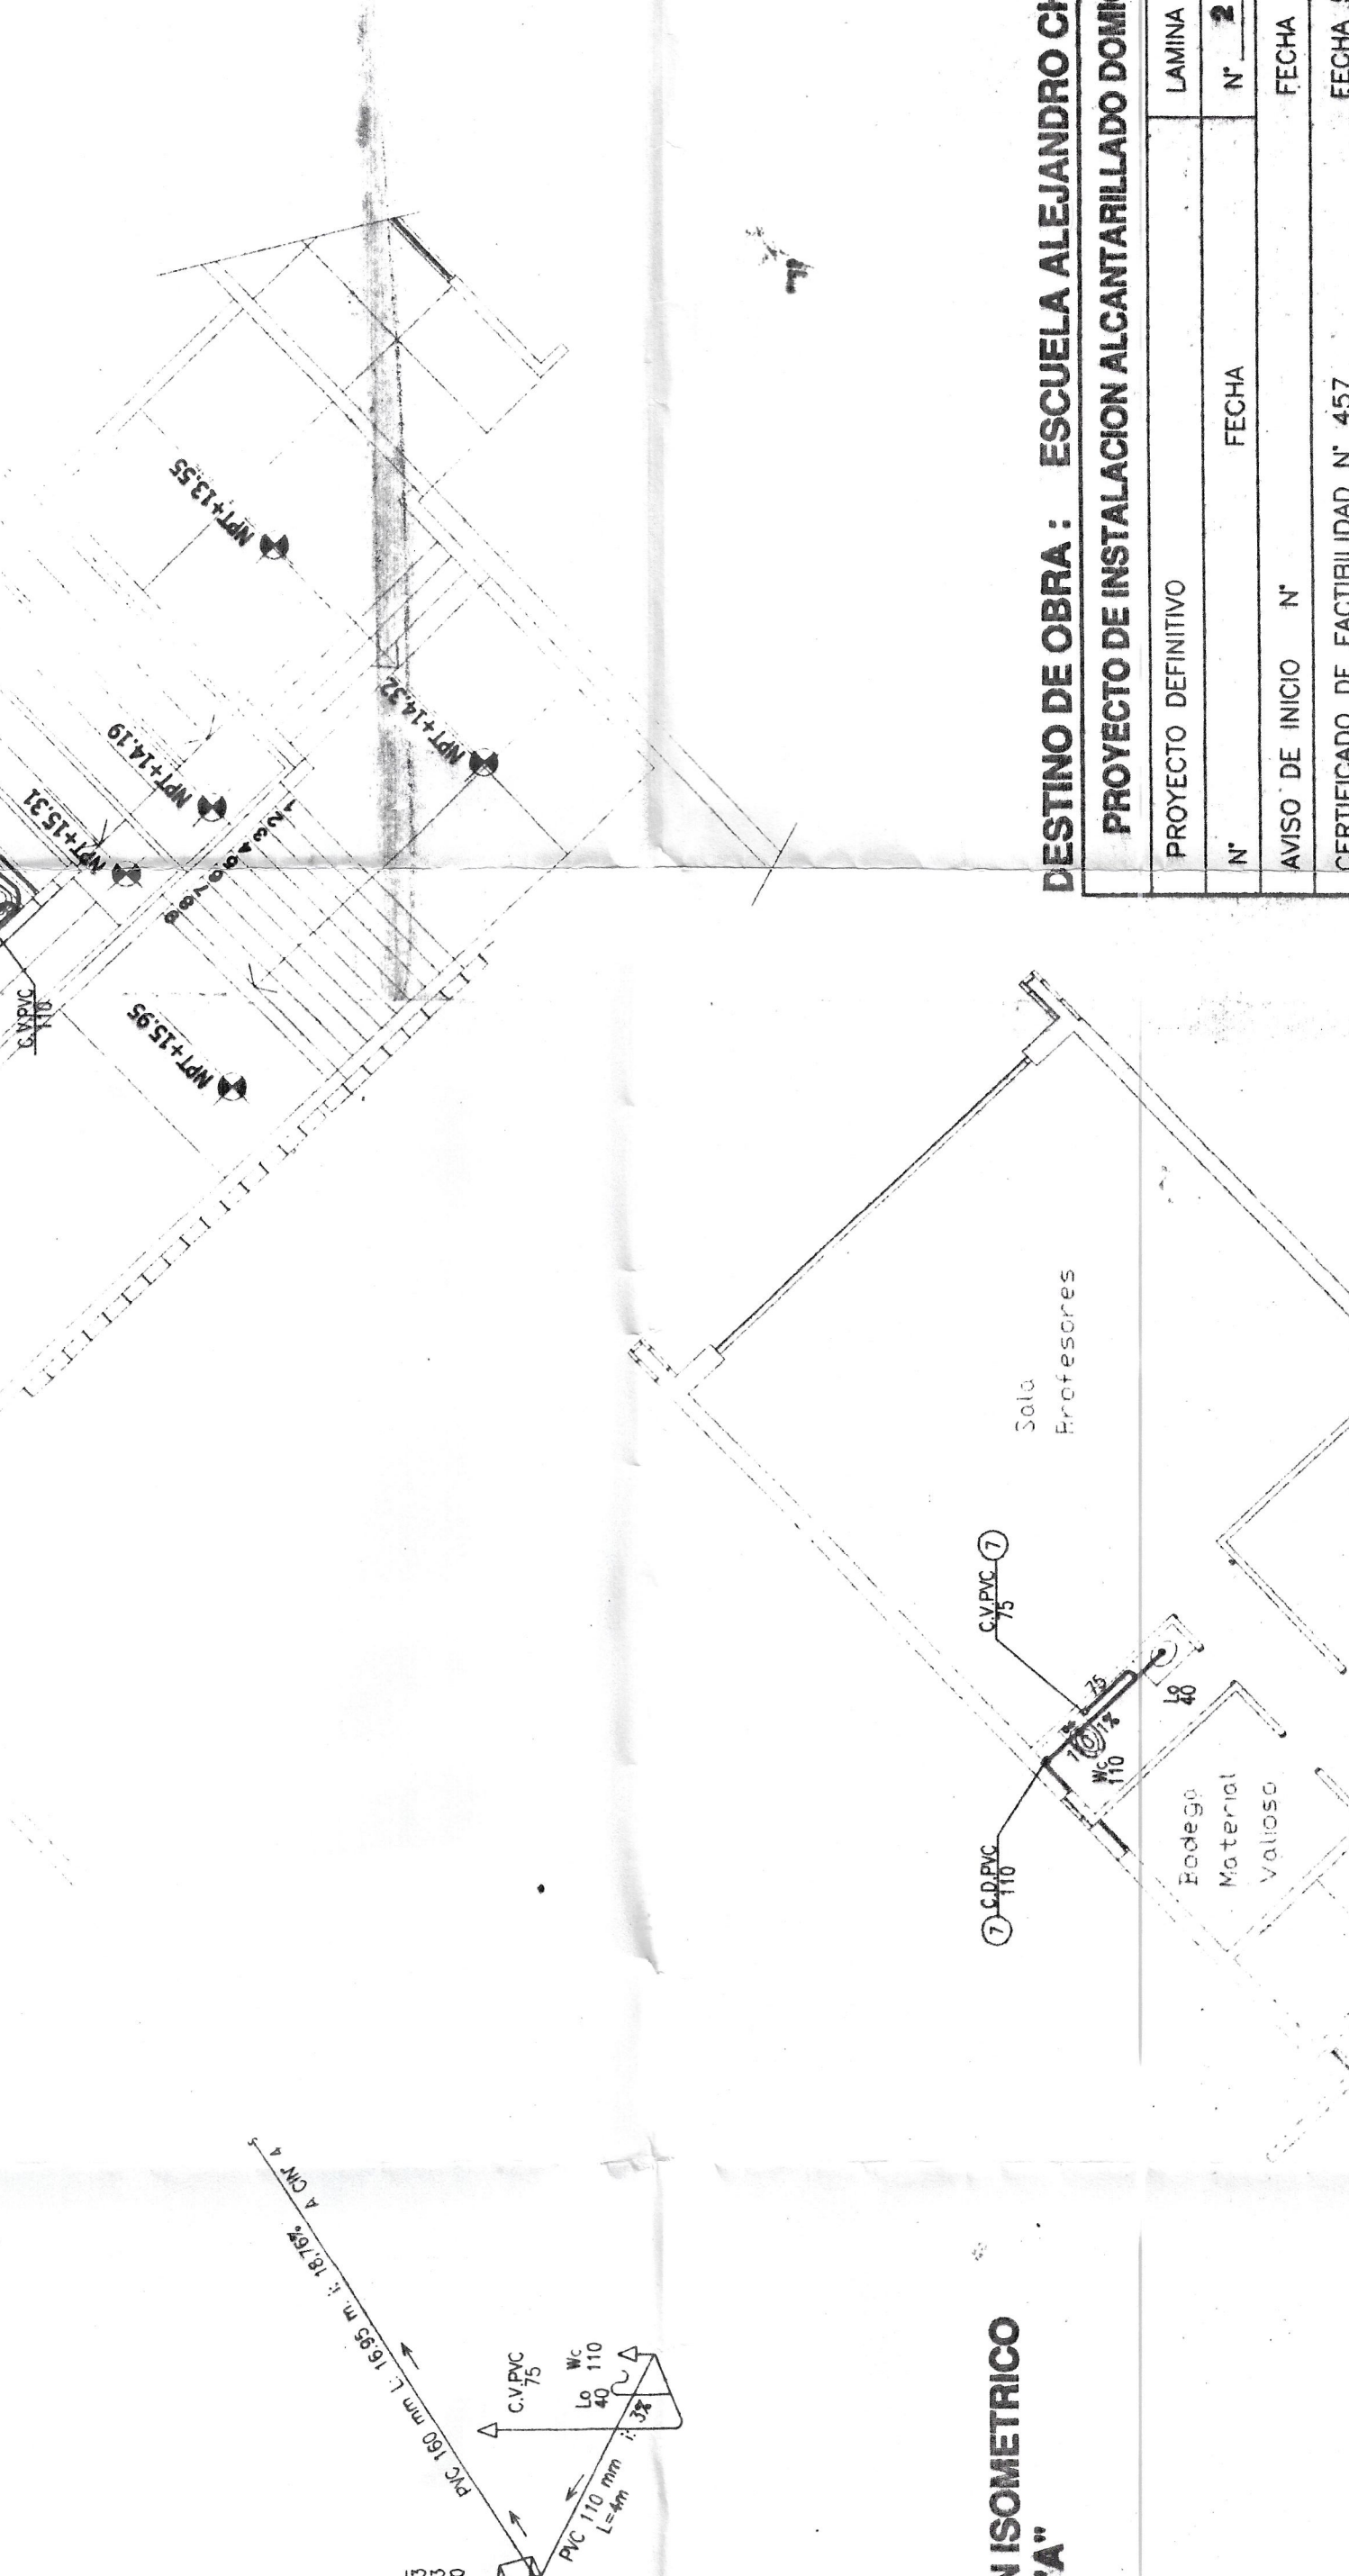

SOLUCION ISOMETRICO
ESCALA 1:100

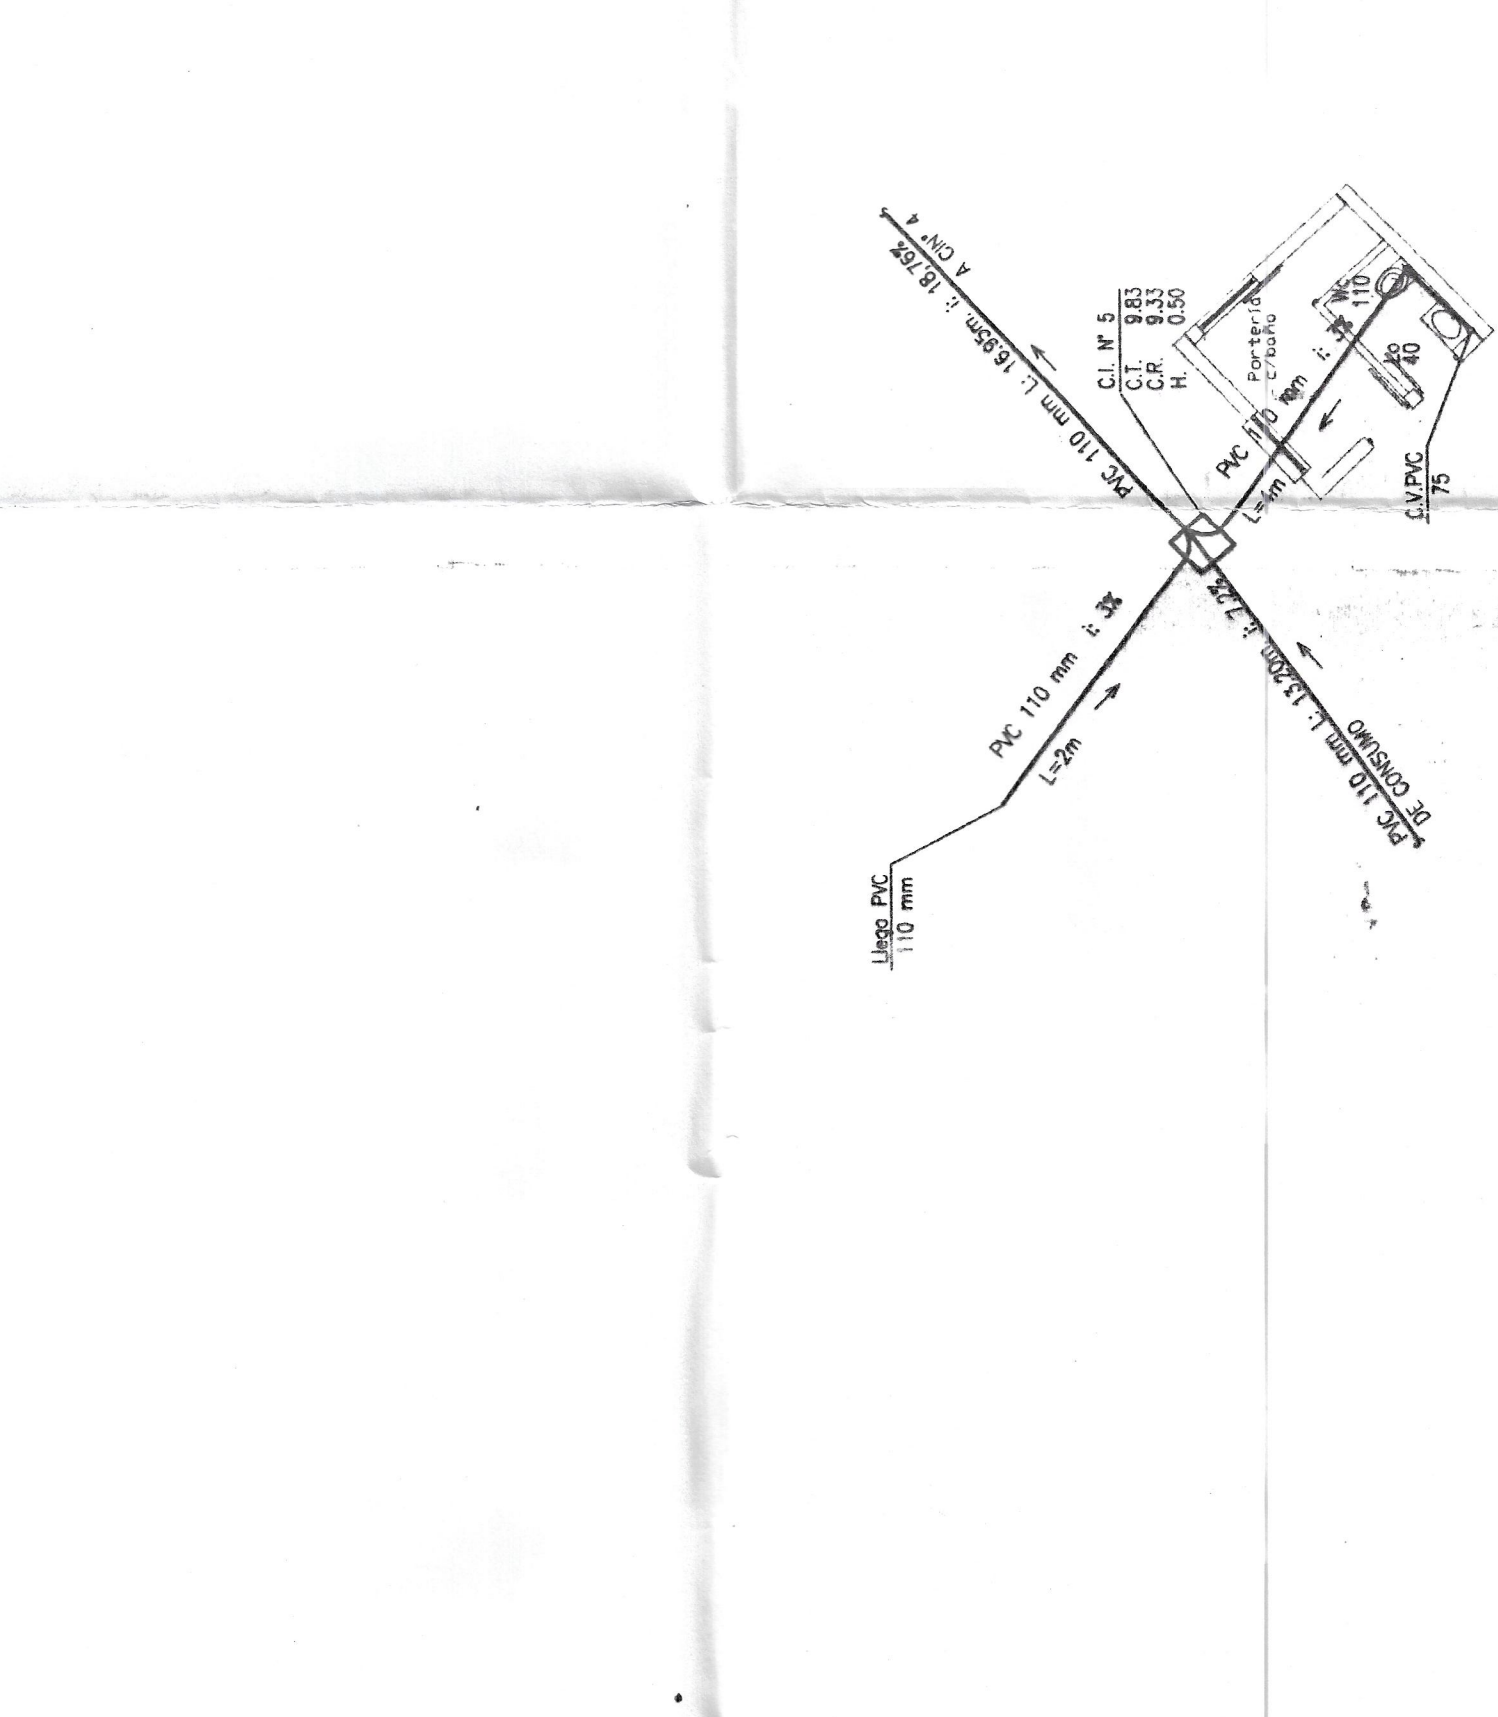



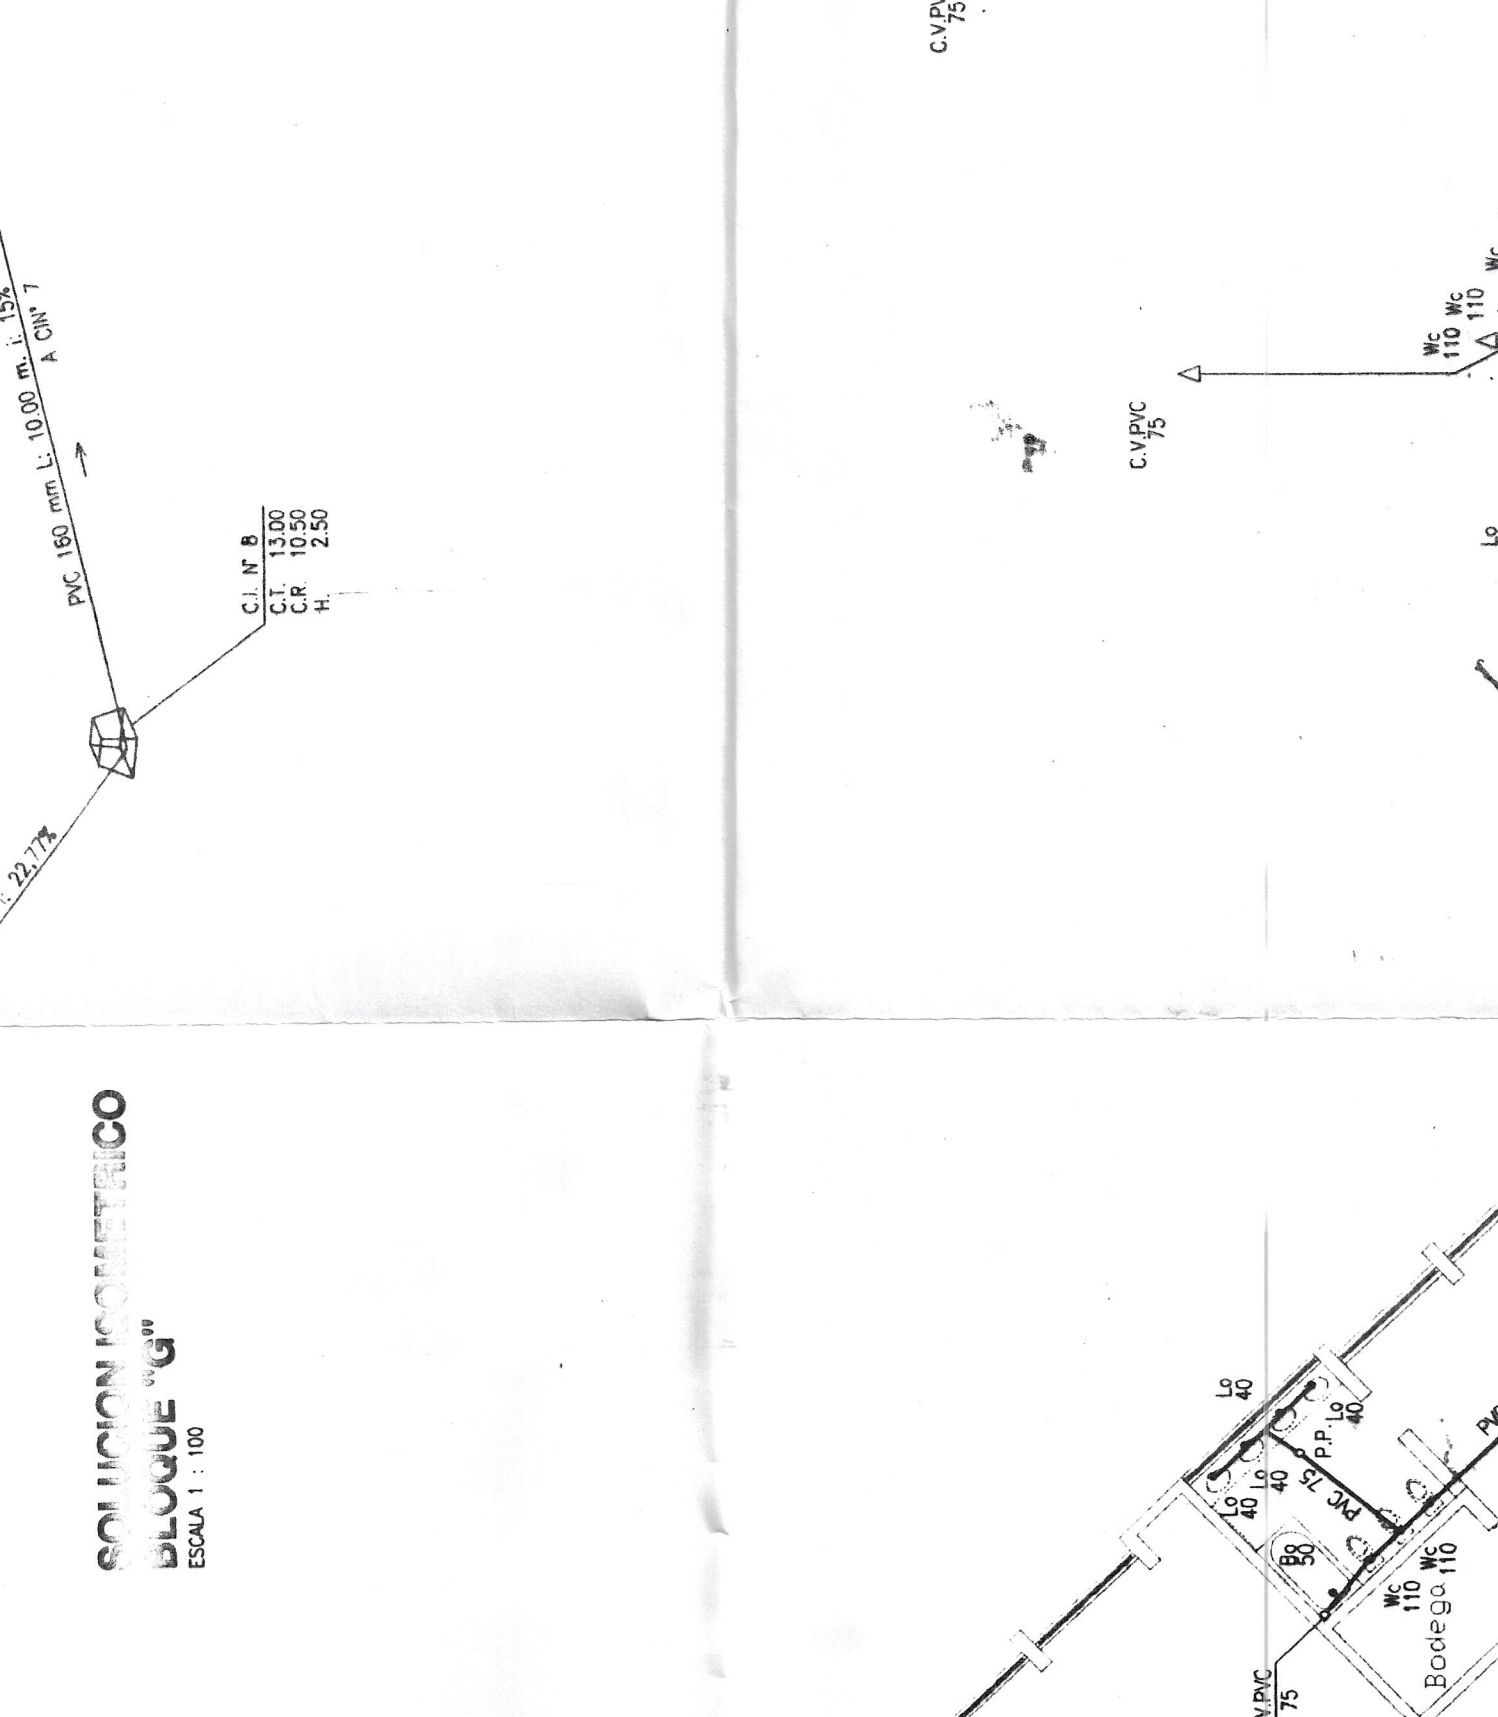


SOLUCION ISOMETRICO
ESCALA 1:100



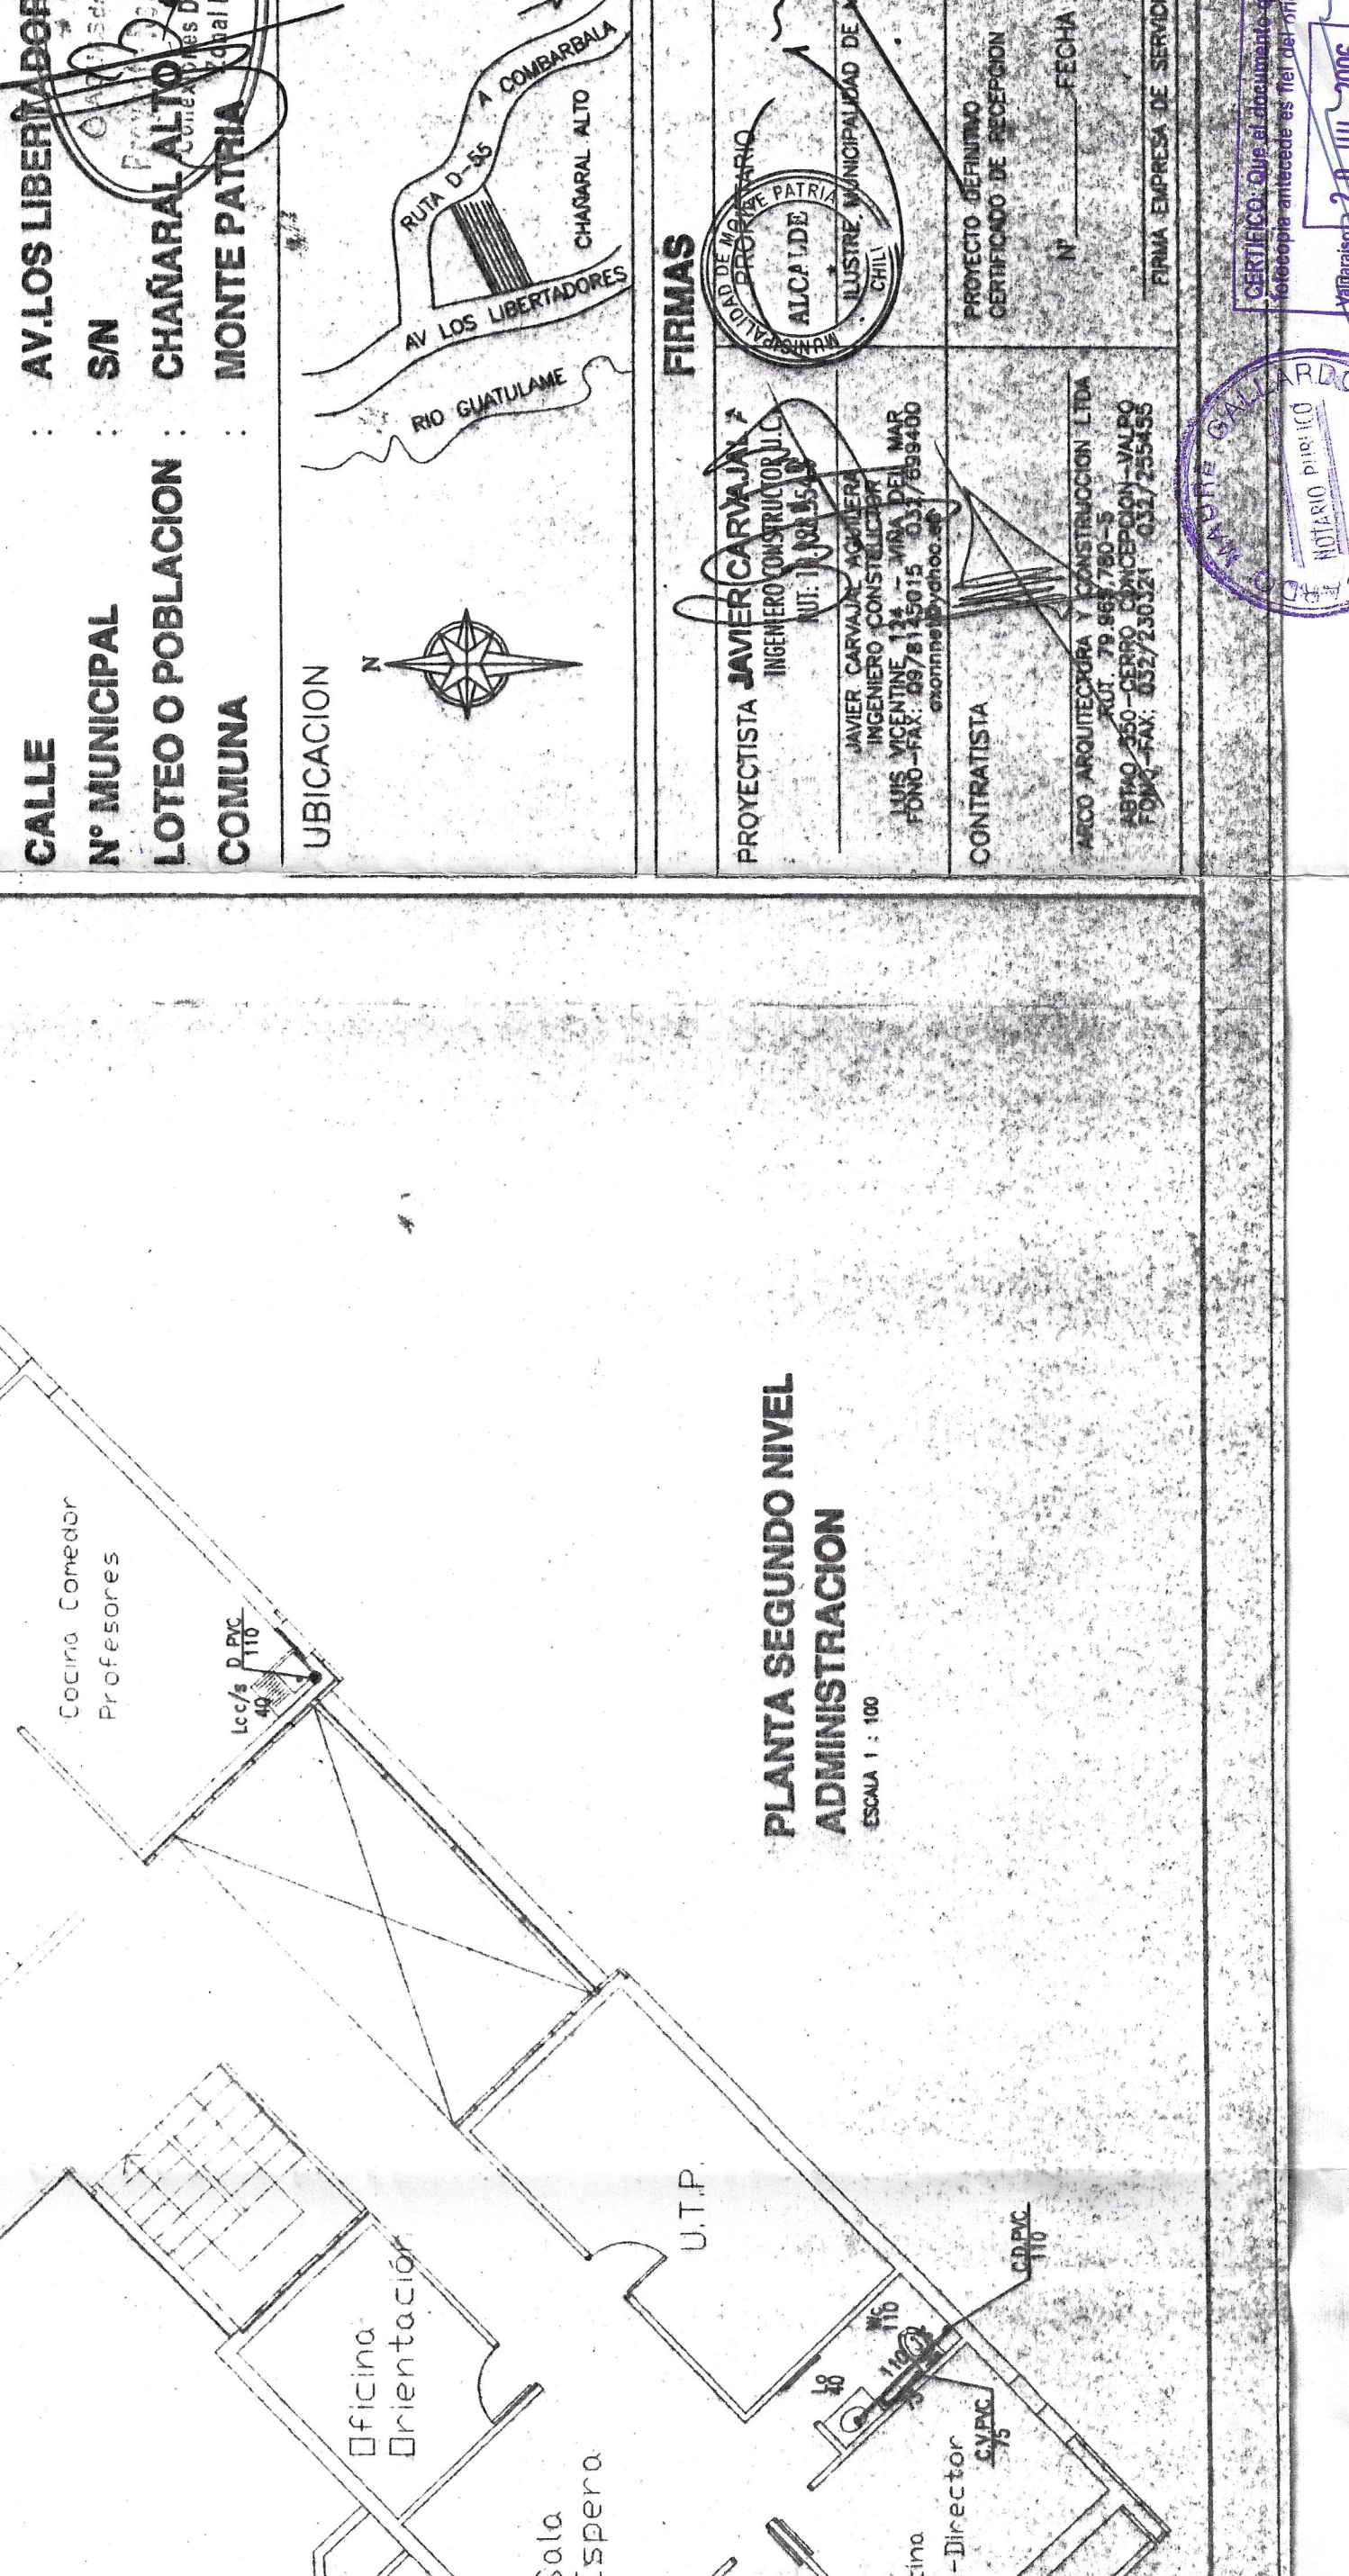

SOLUCION ISOMETRICO
CASA DEL DIRECTOR
ESCALA 1:100

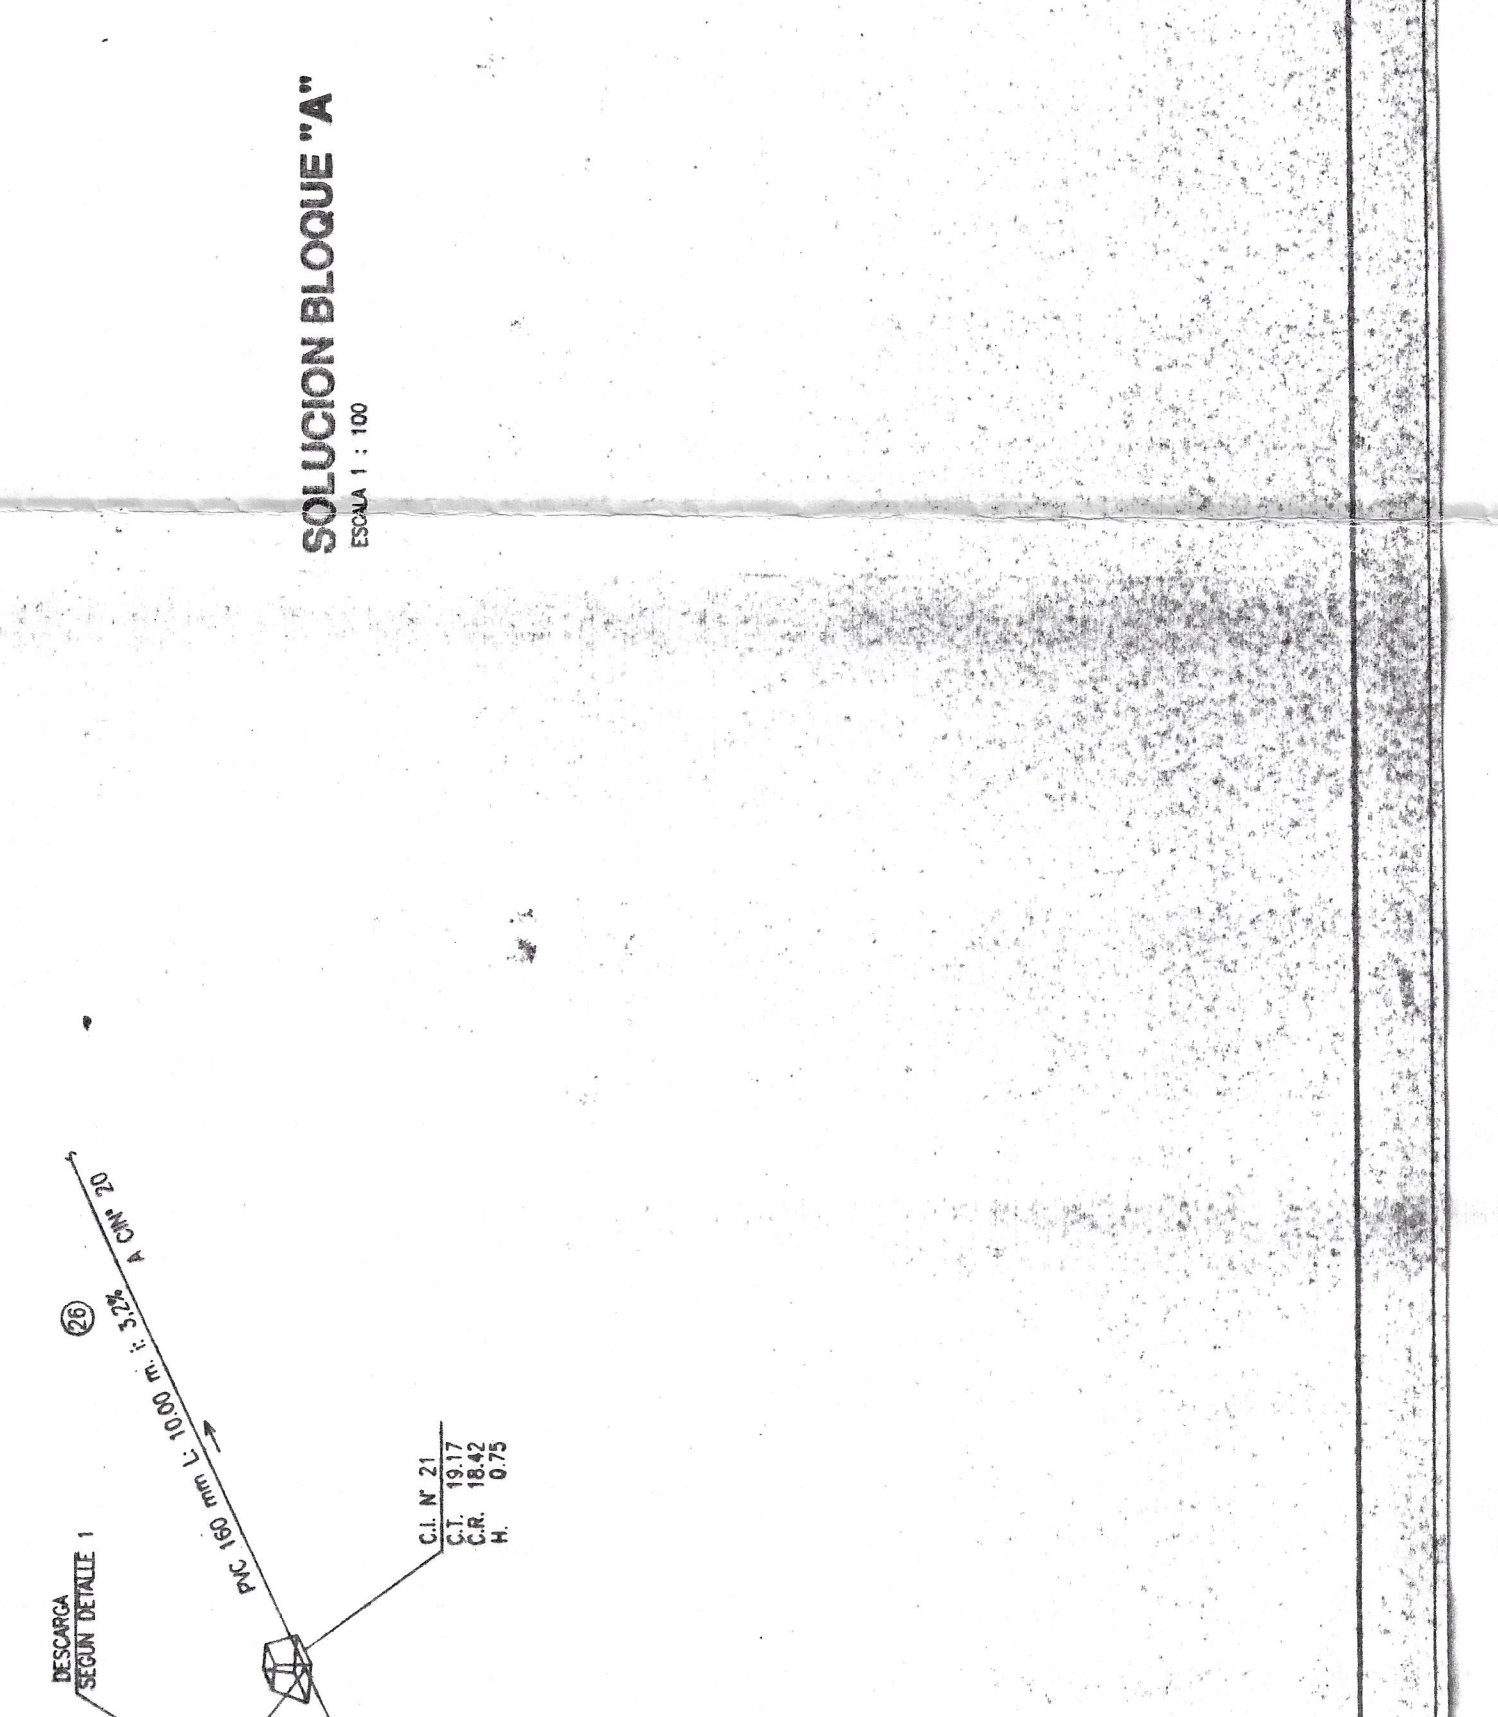



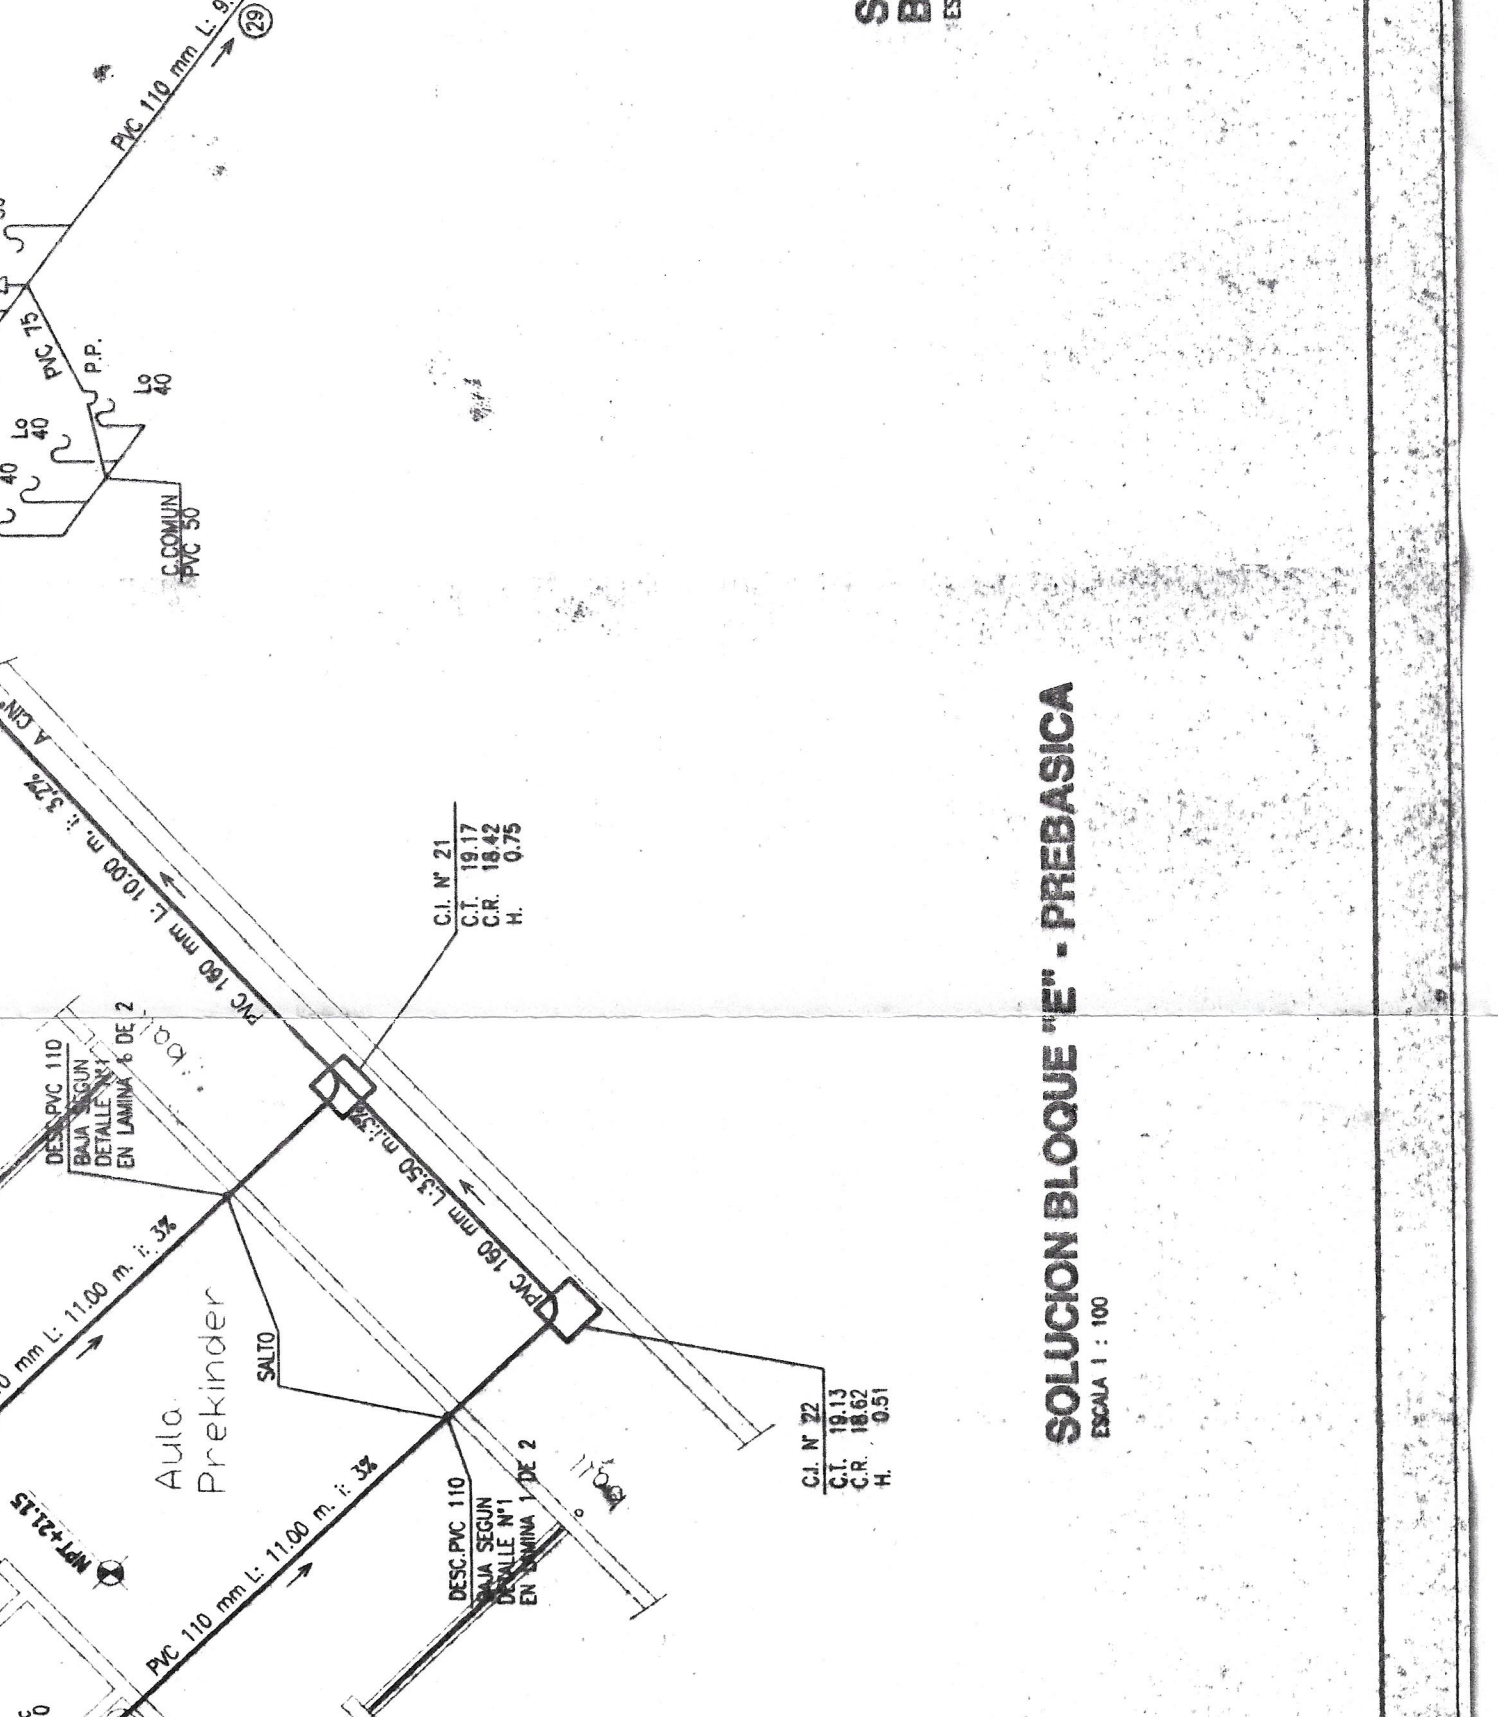





DESTINO DE OBRA : ESCUELA ALEJANDRO CHILEN			
PROYECTO DE INSTALACION ACANTARILLADO DOMICILIARIA			
PROYECTO DEFINITIVO	N°	2	DE 2
LAJUNA	FECHA	FECHA 5/1/04	
CERTIFICADO DE FACTIBILIDAD N° 457			
CALLE	N° MUNICIPAL	SN	AYLOS LIBERTADORES
LOTEO O POBLACION	CHARRAL ALTO	CHARRAL ALTO	
COMUNA	MONTE PATRIA	MONTE PATRIA	
UBICACION			
FIRMAS			

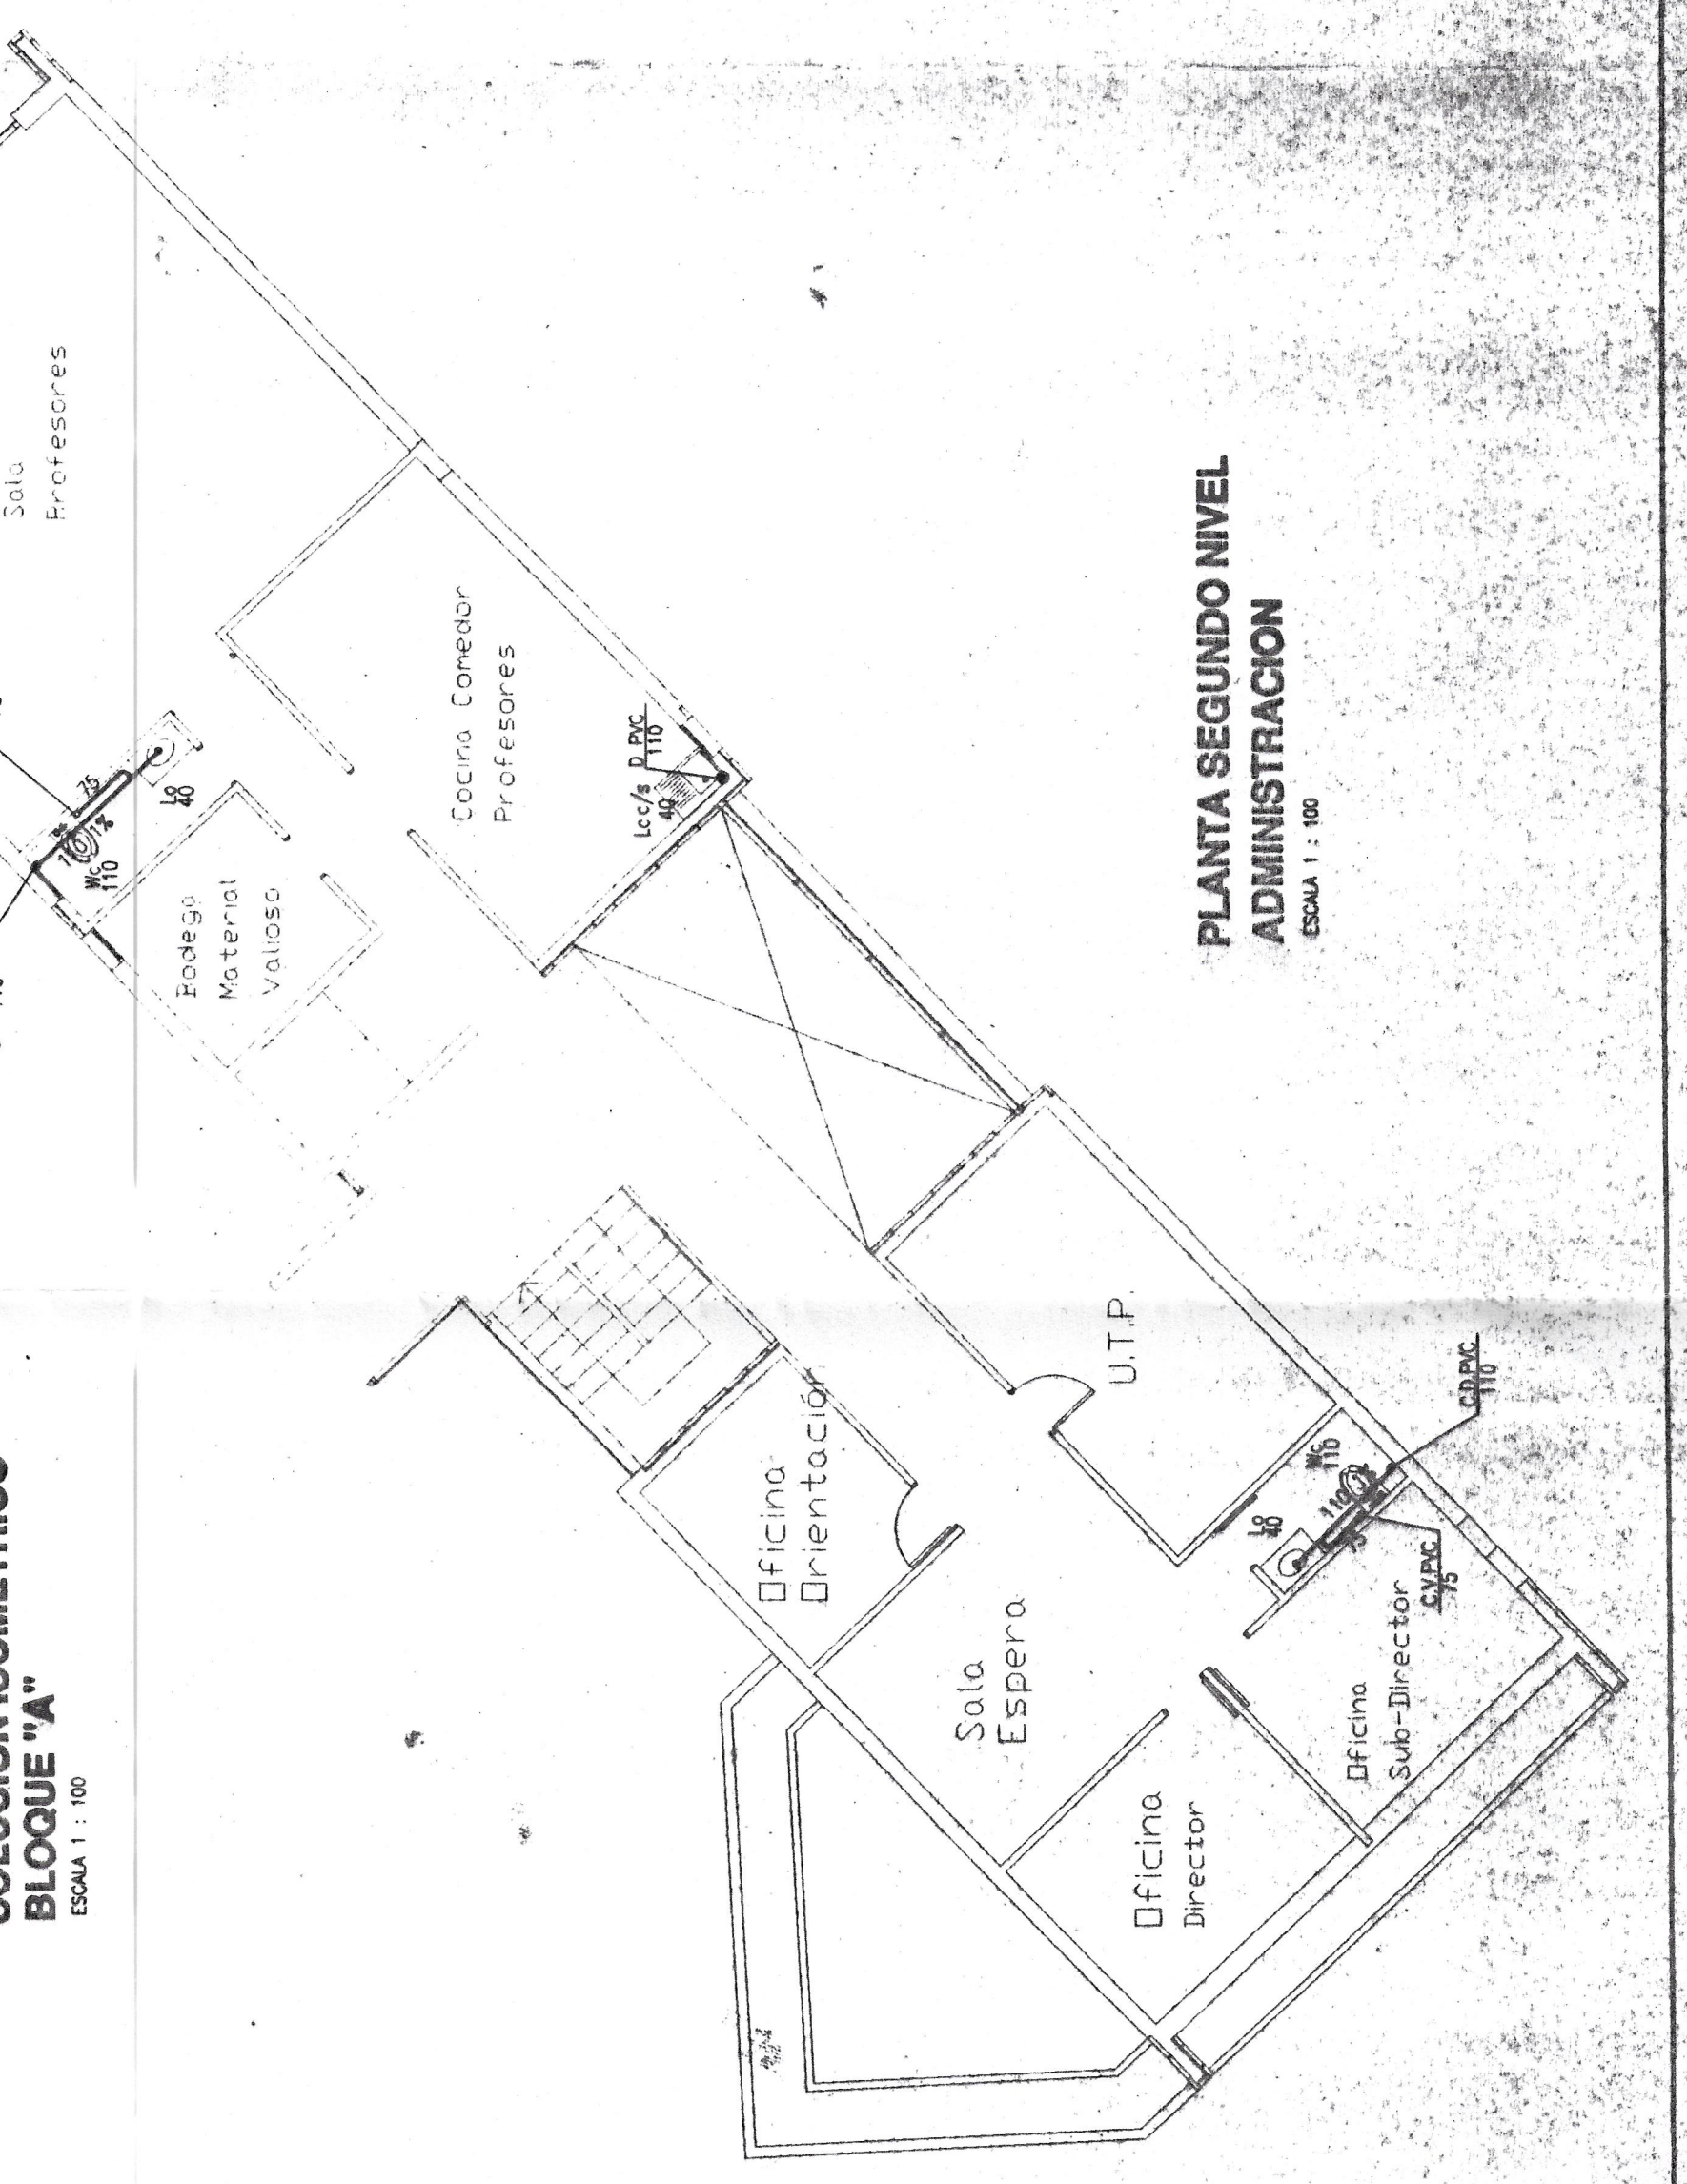

SOLUCION ISOMETRICO
ESCALA 1:100

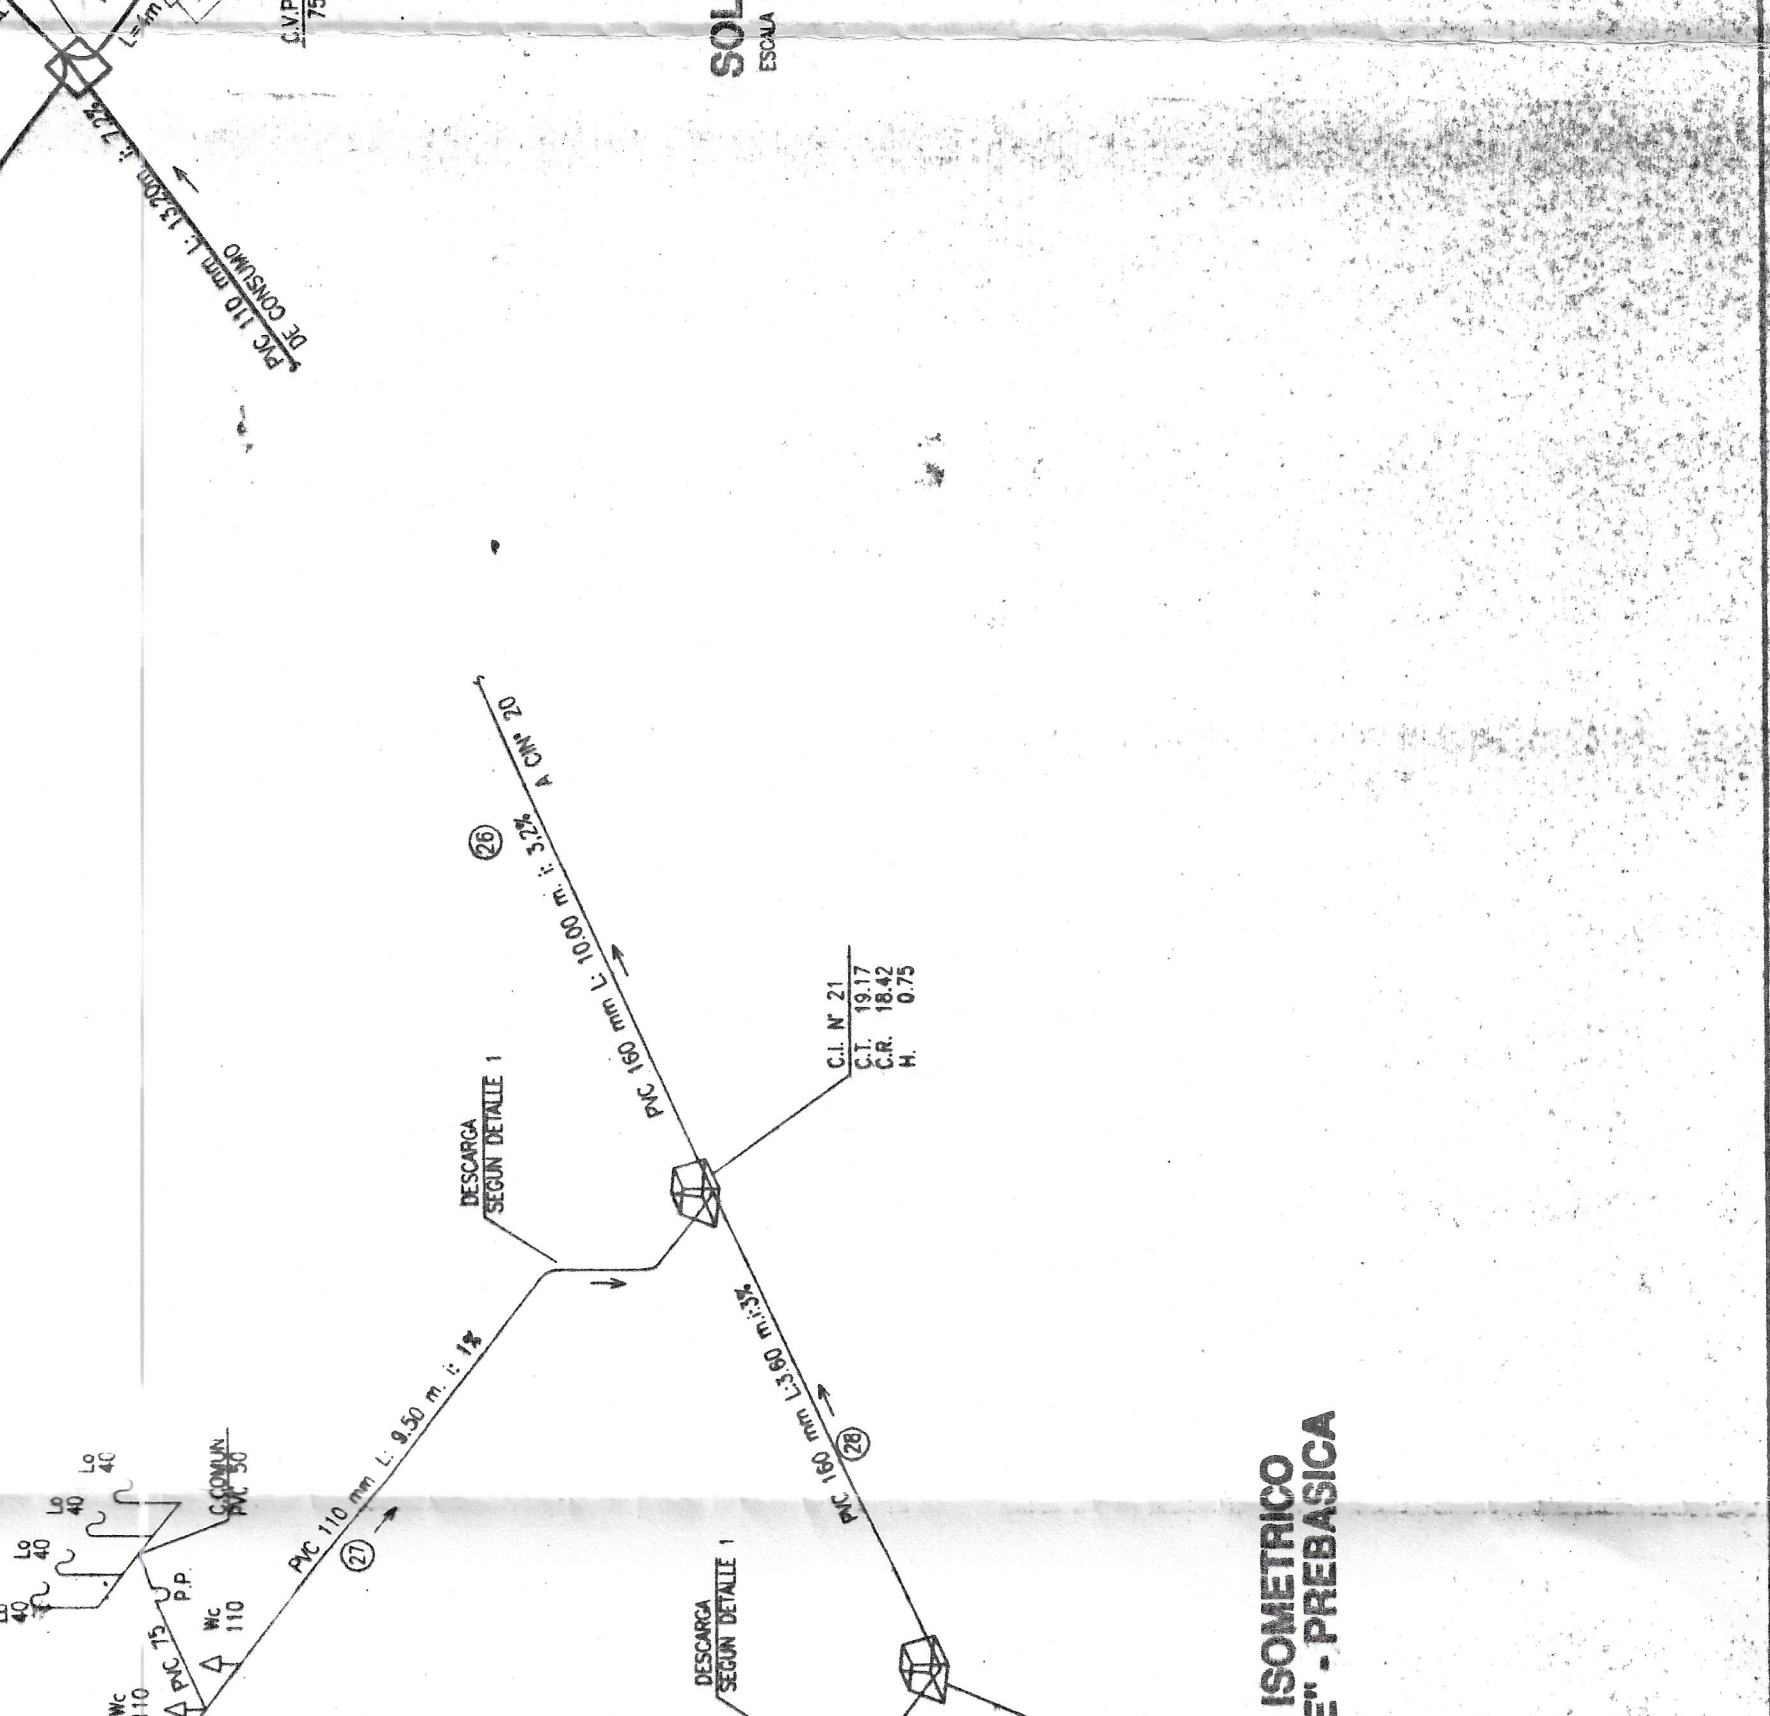


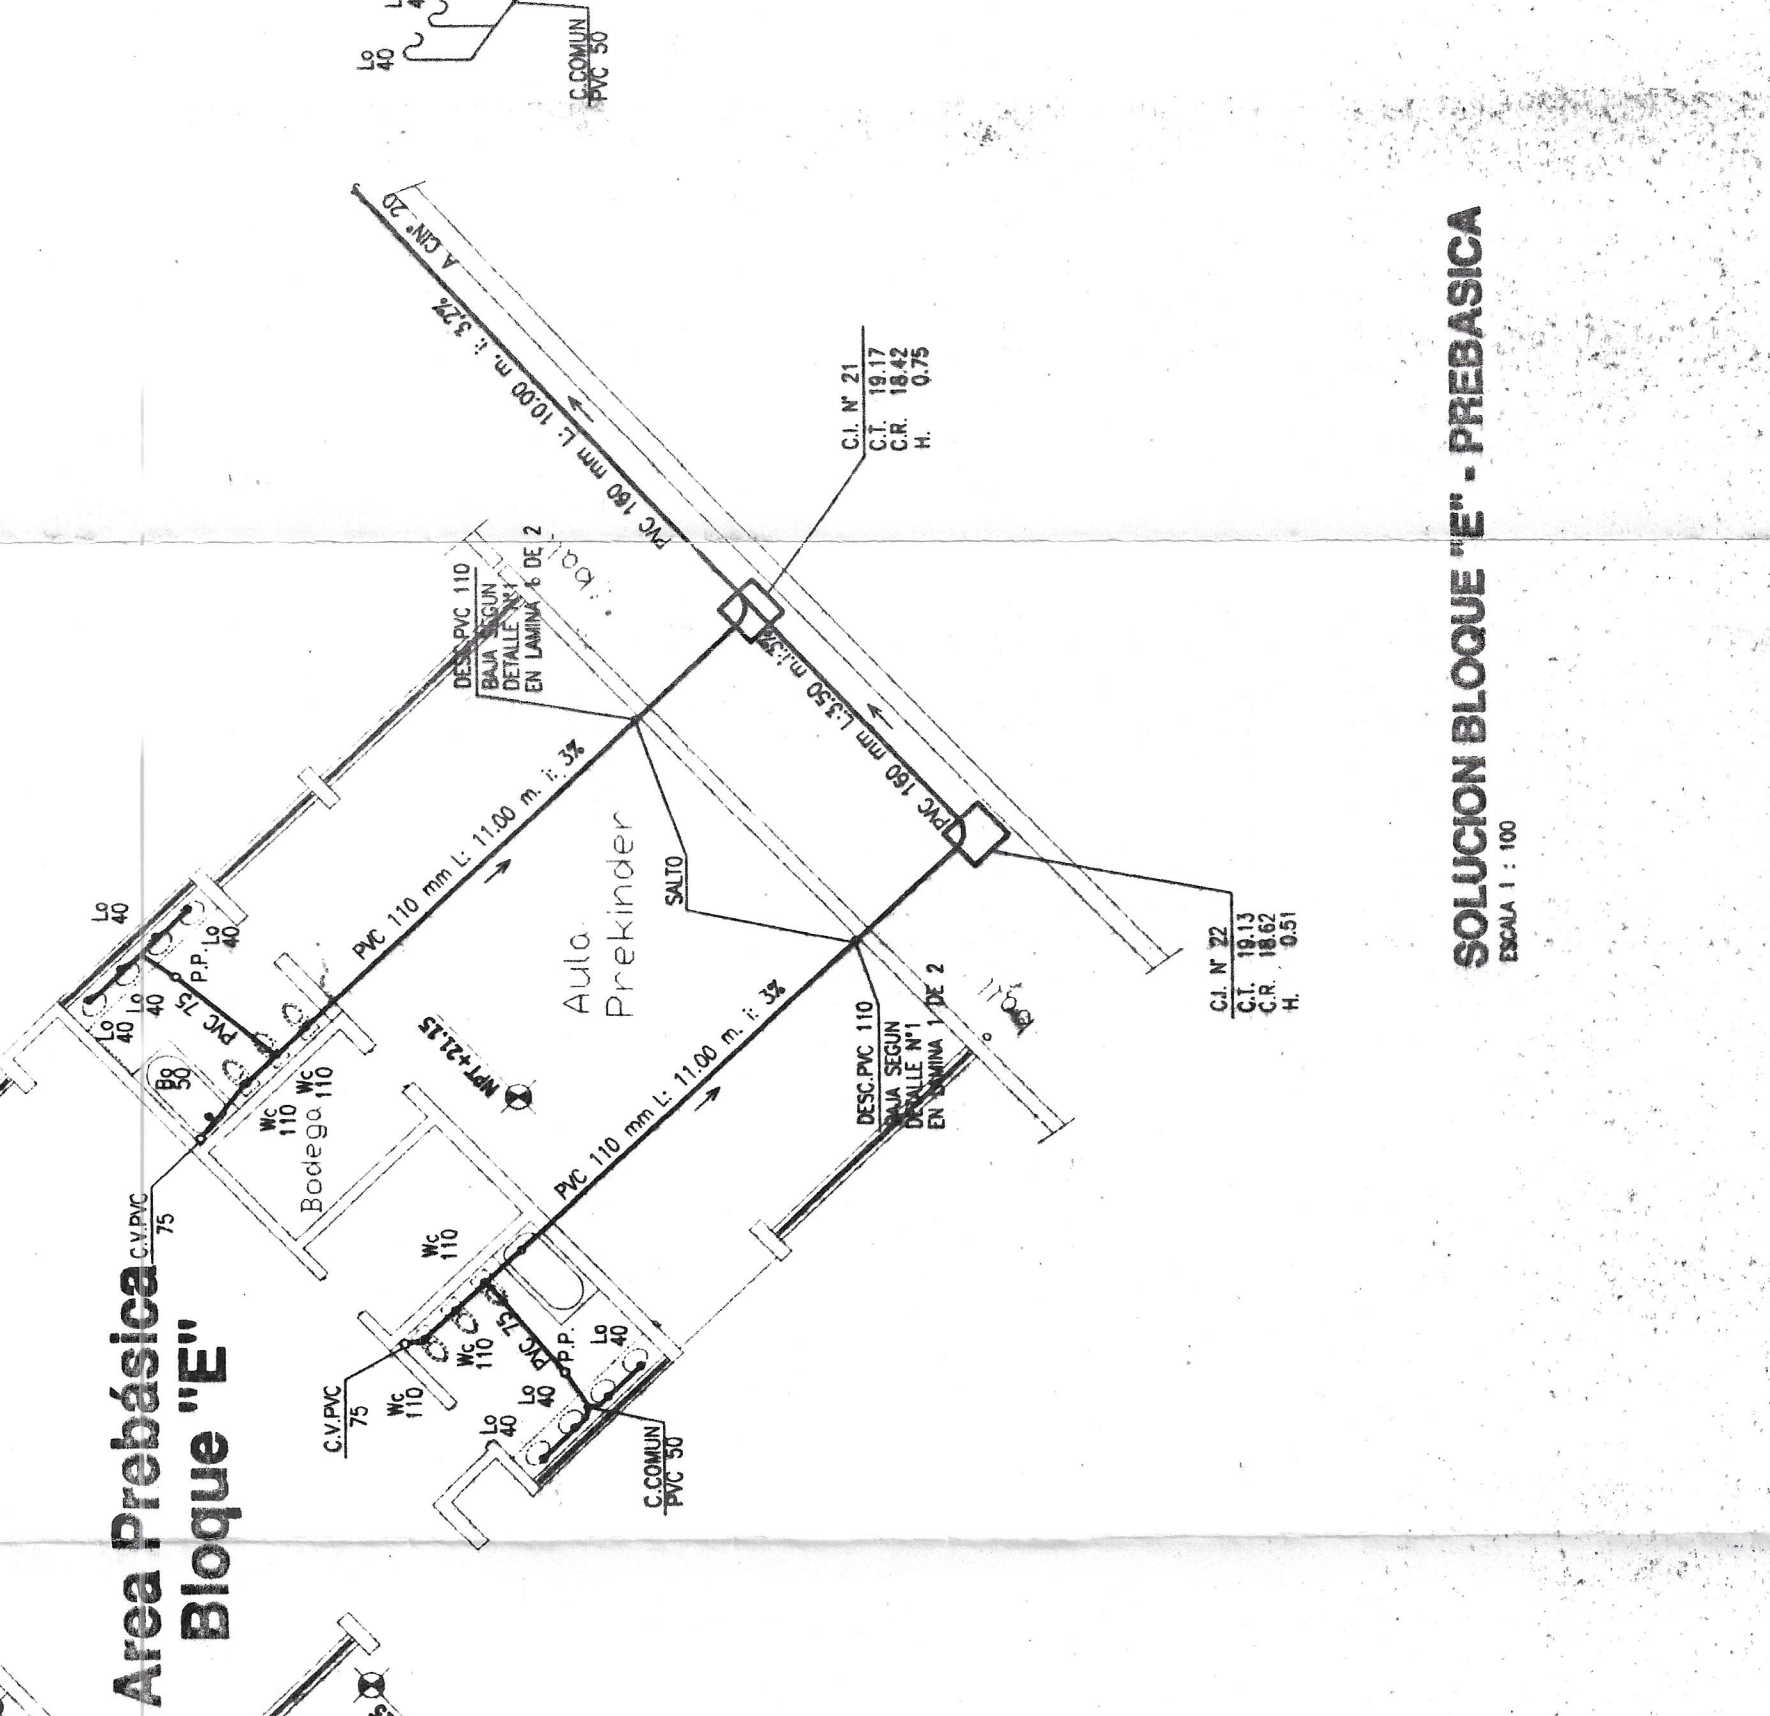



