



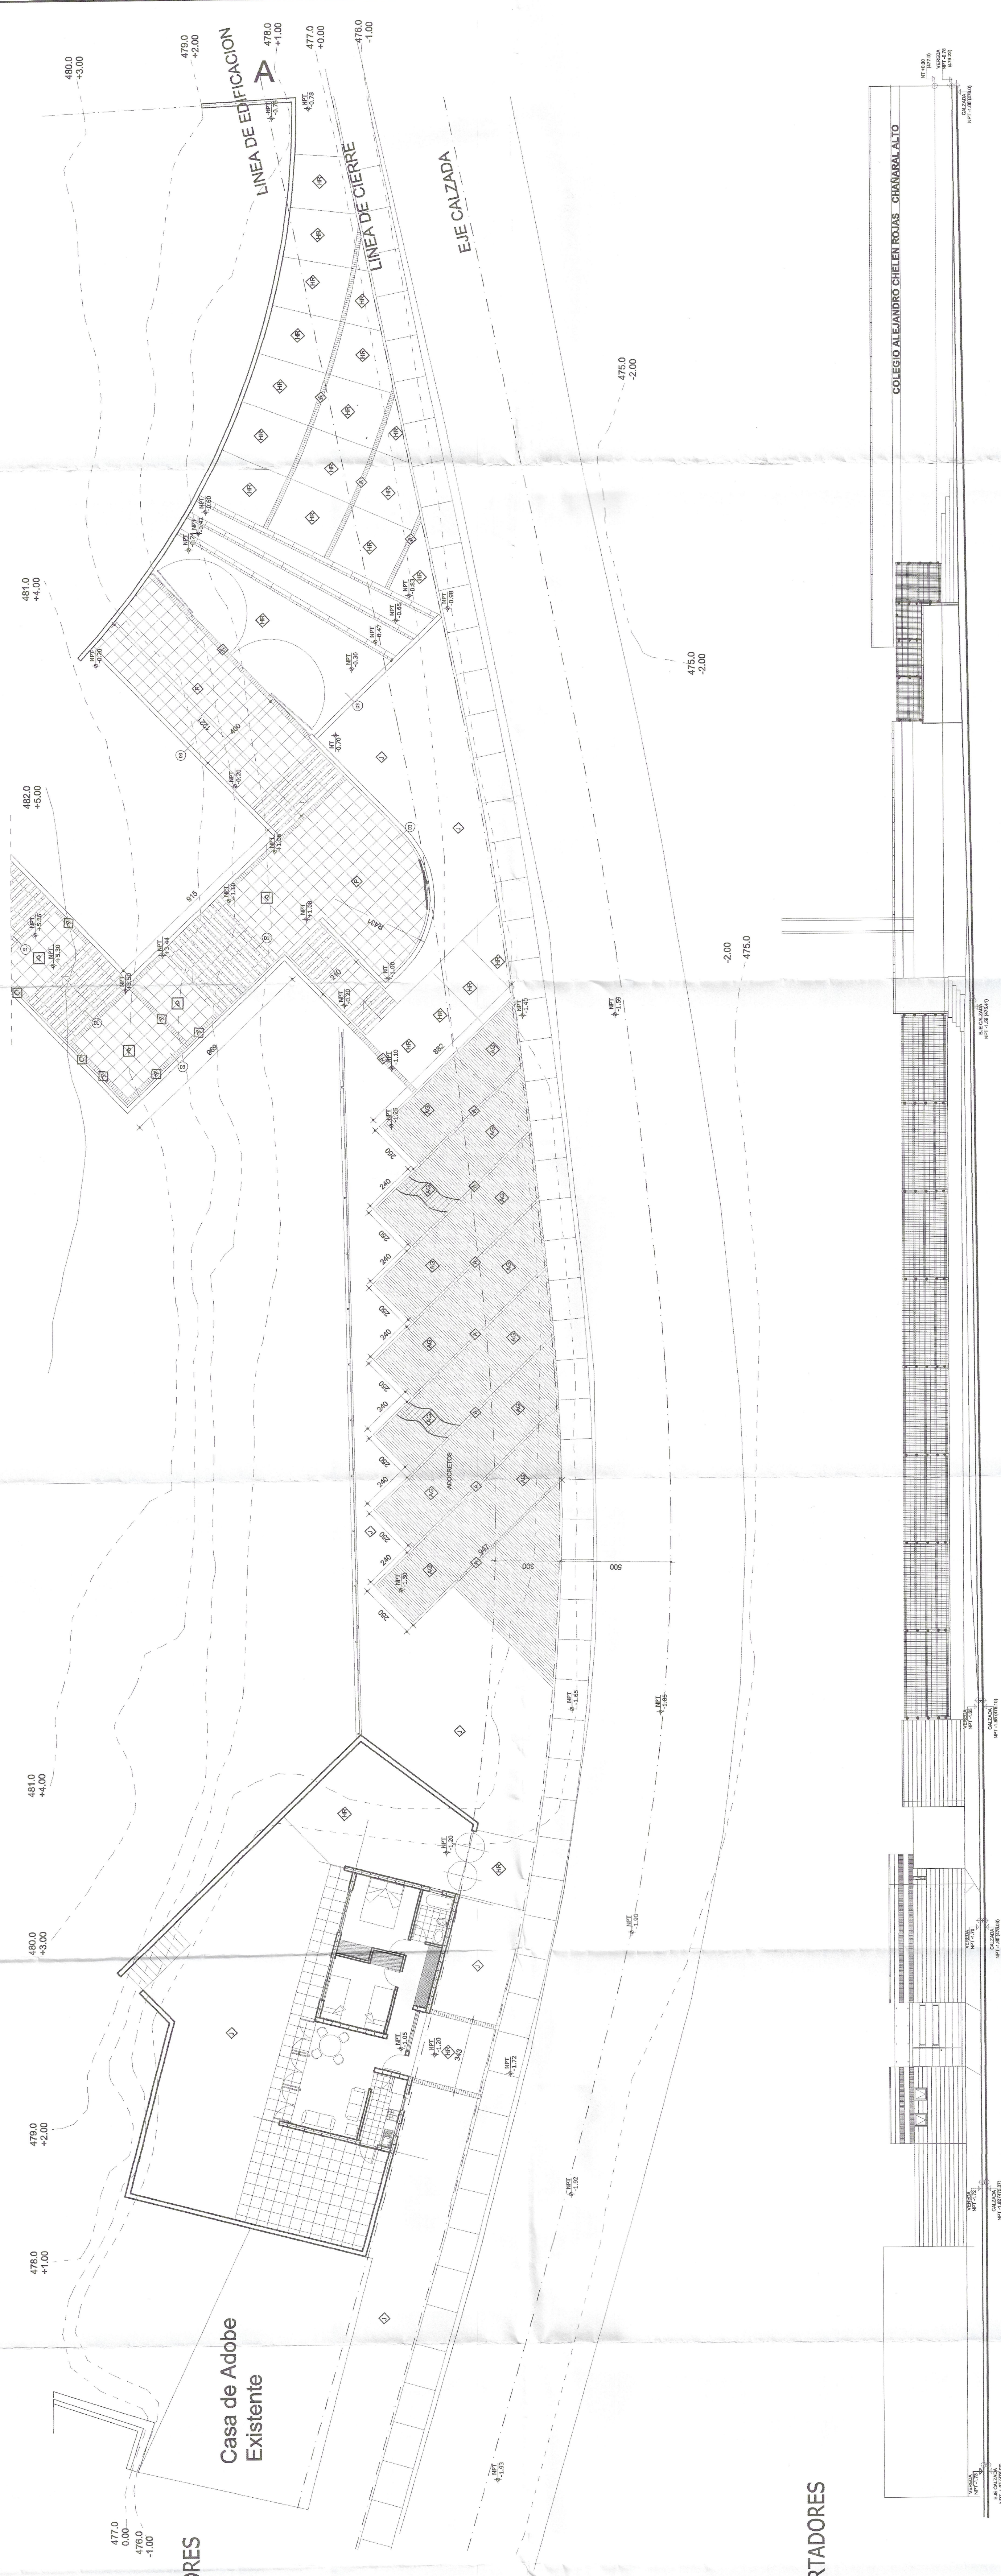


PLANTA ACCESO LOS LIBERTADORES

ESC. 1/125

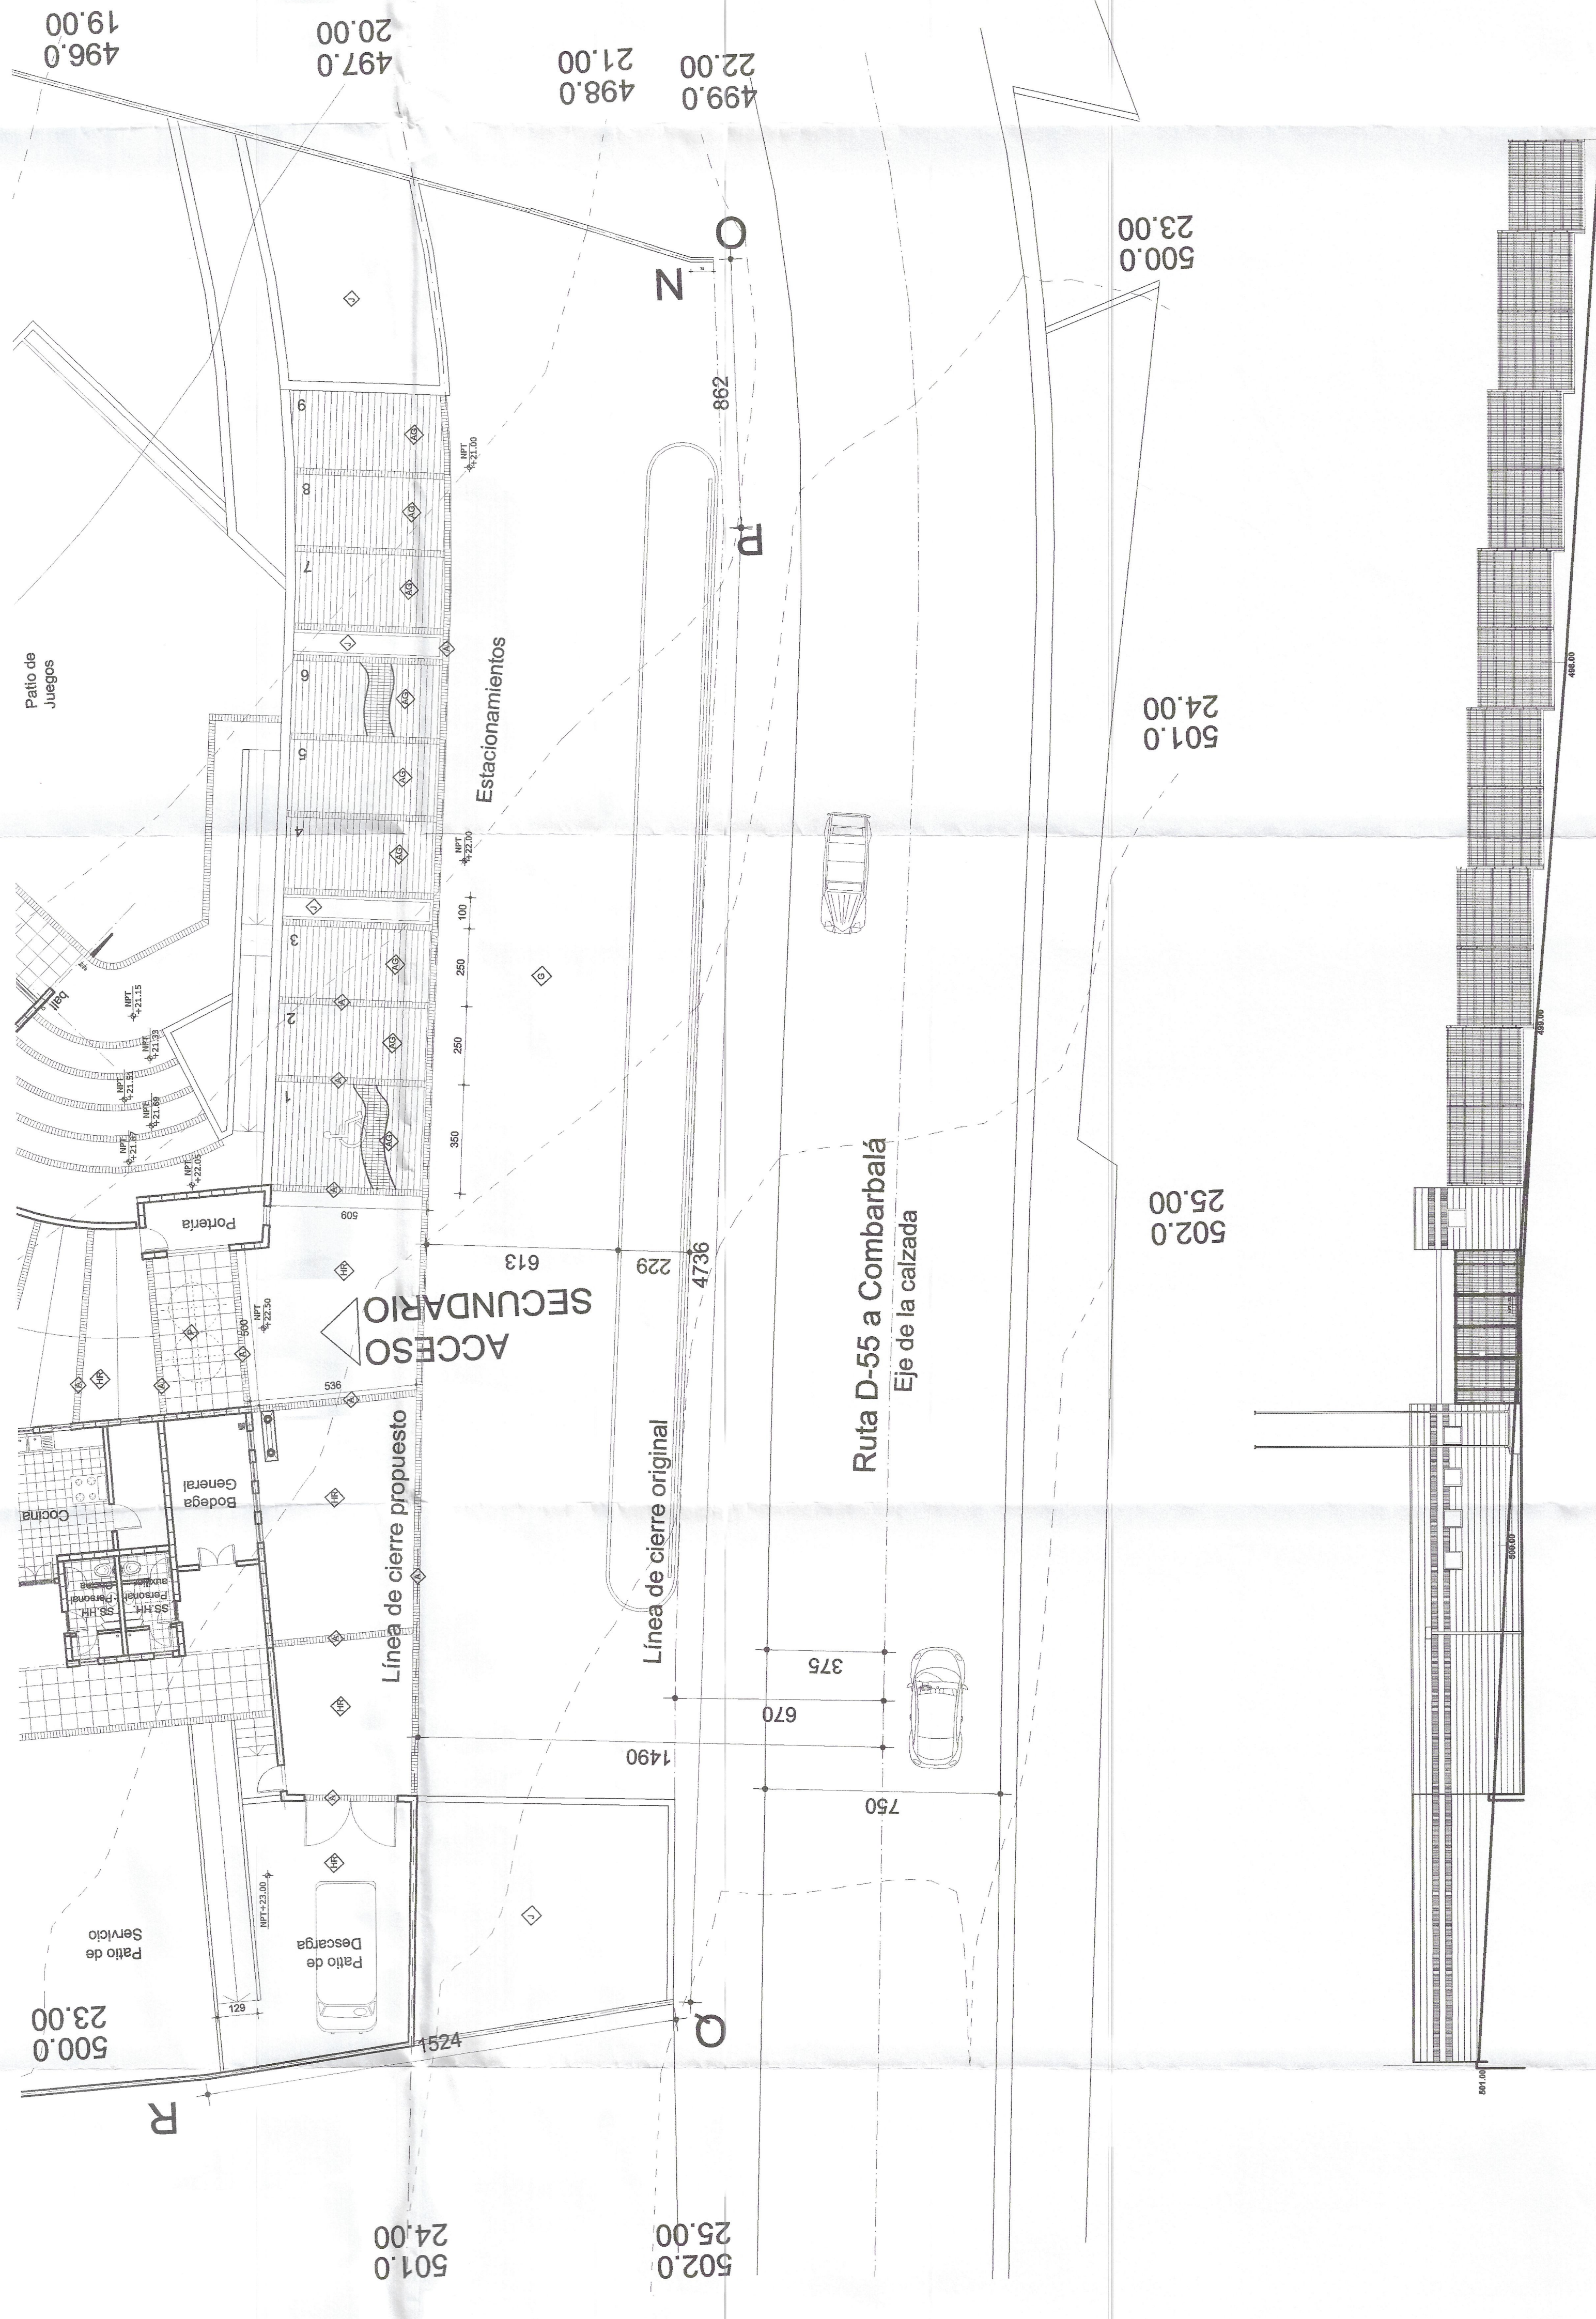

PLANTA ACCESO RUTA D-55.

ESC. 1/125

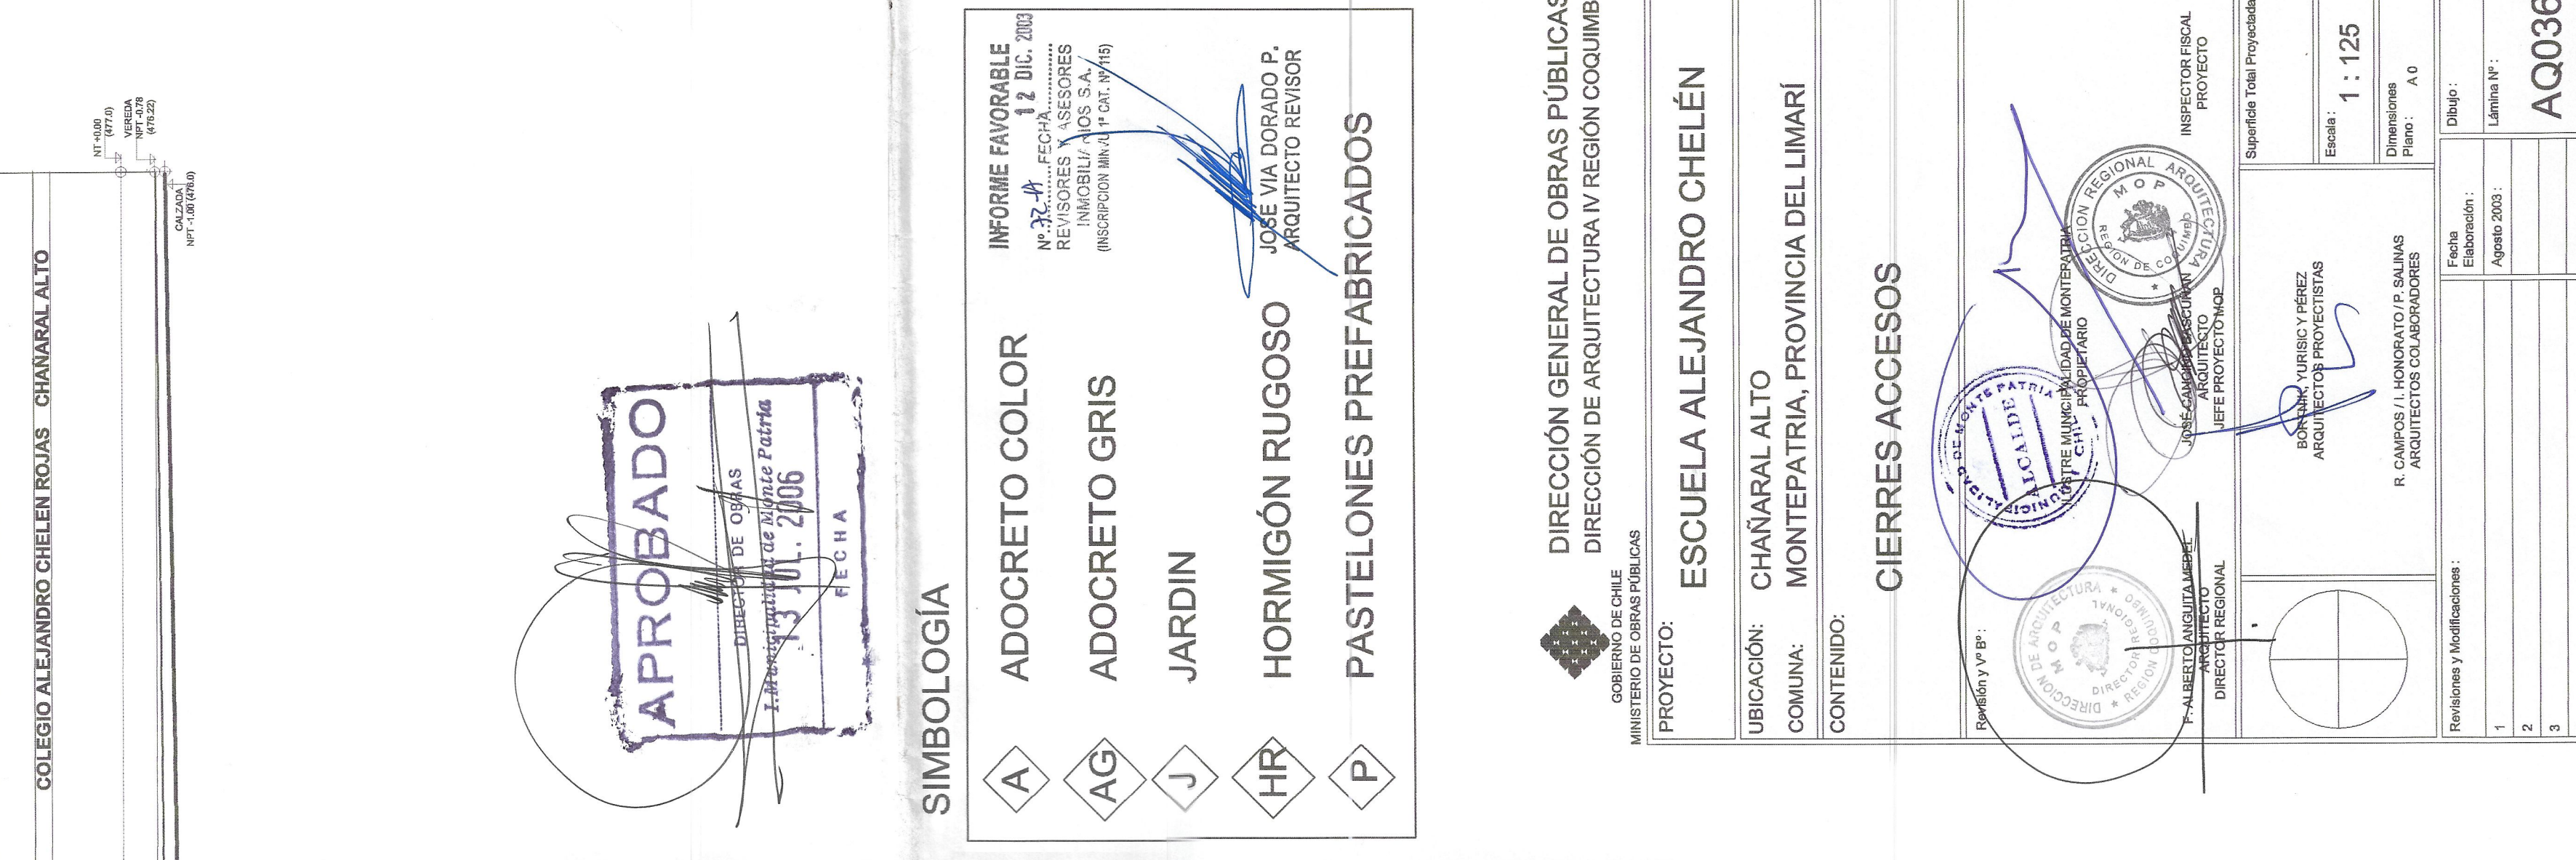

ELEVACION ACCESO RUTA D-55.

ESC. 1/125