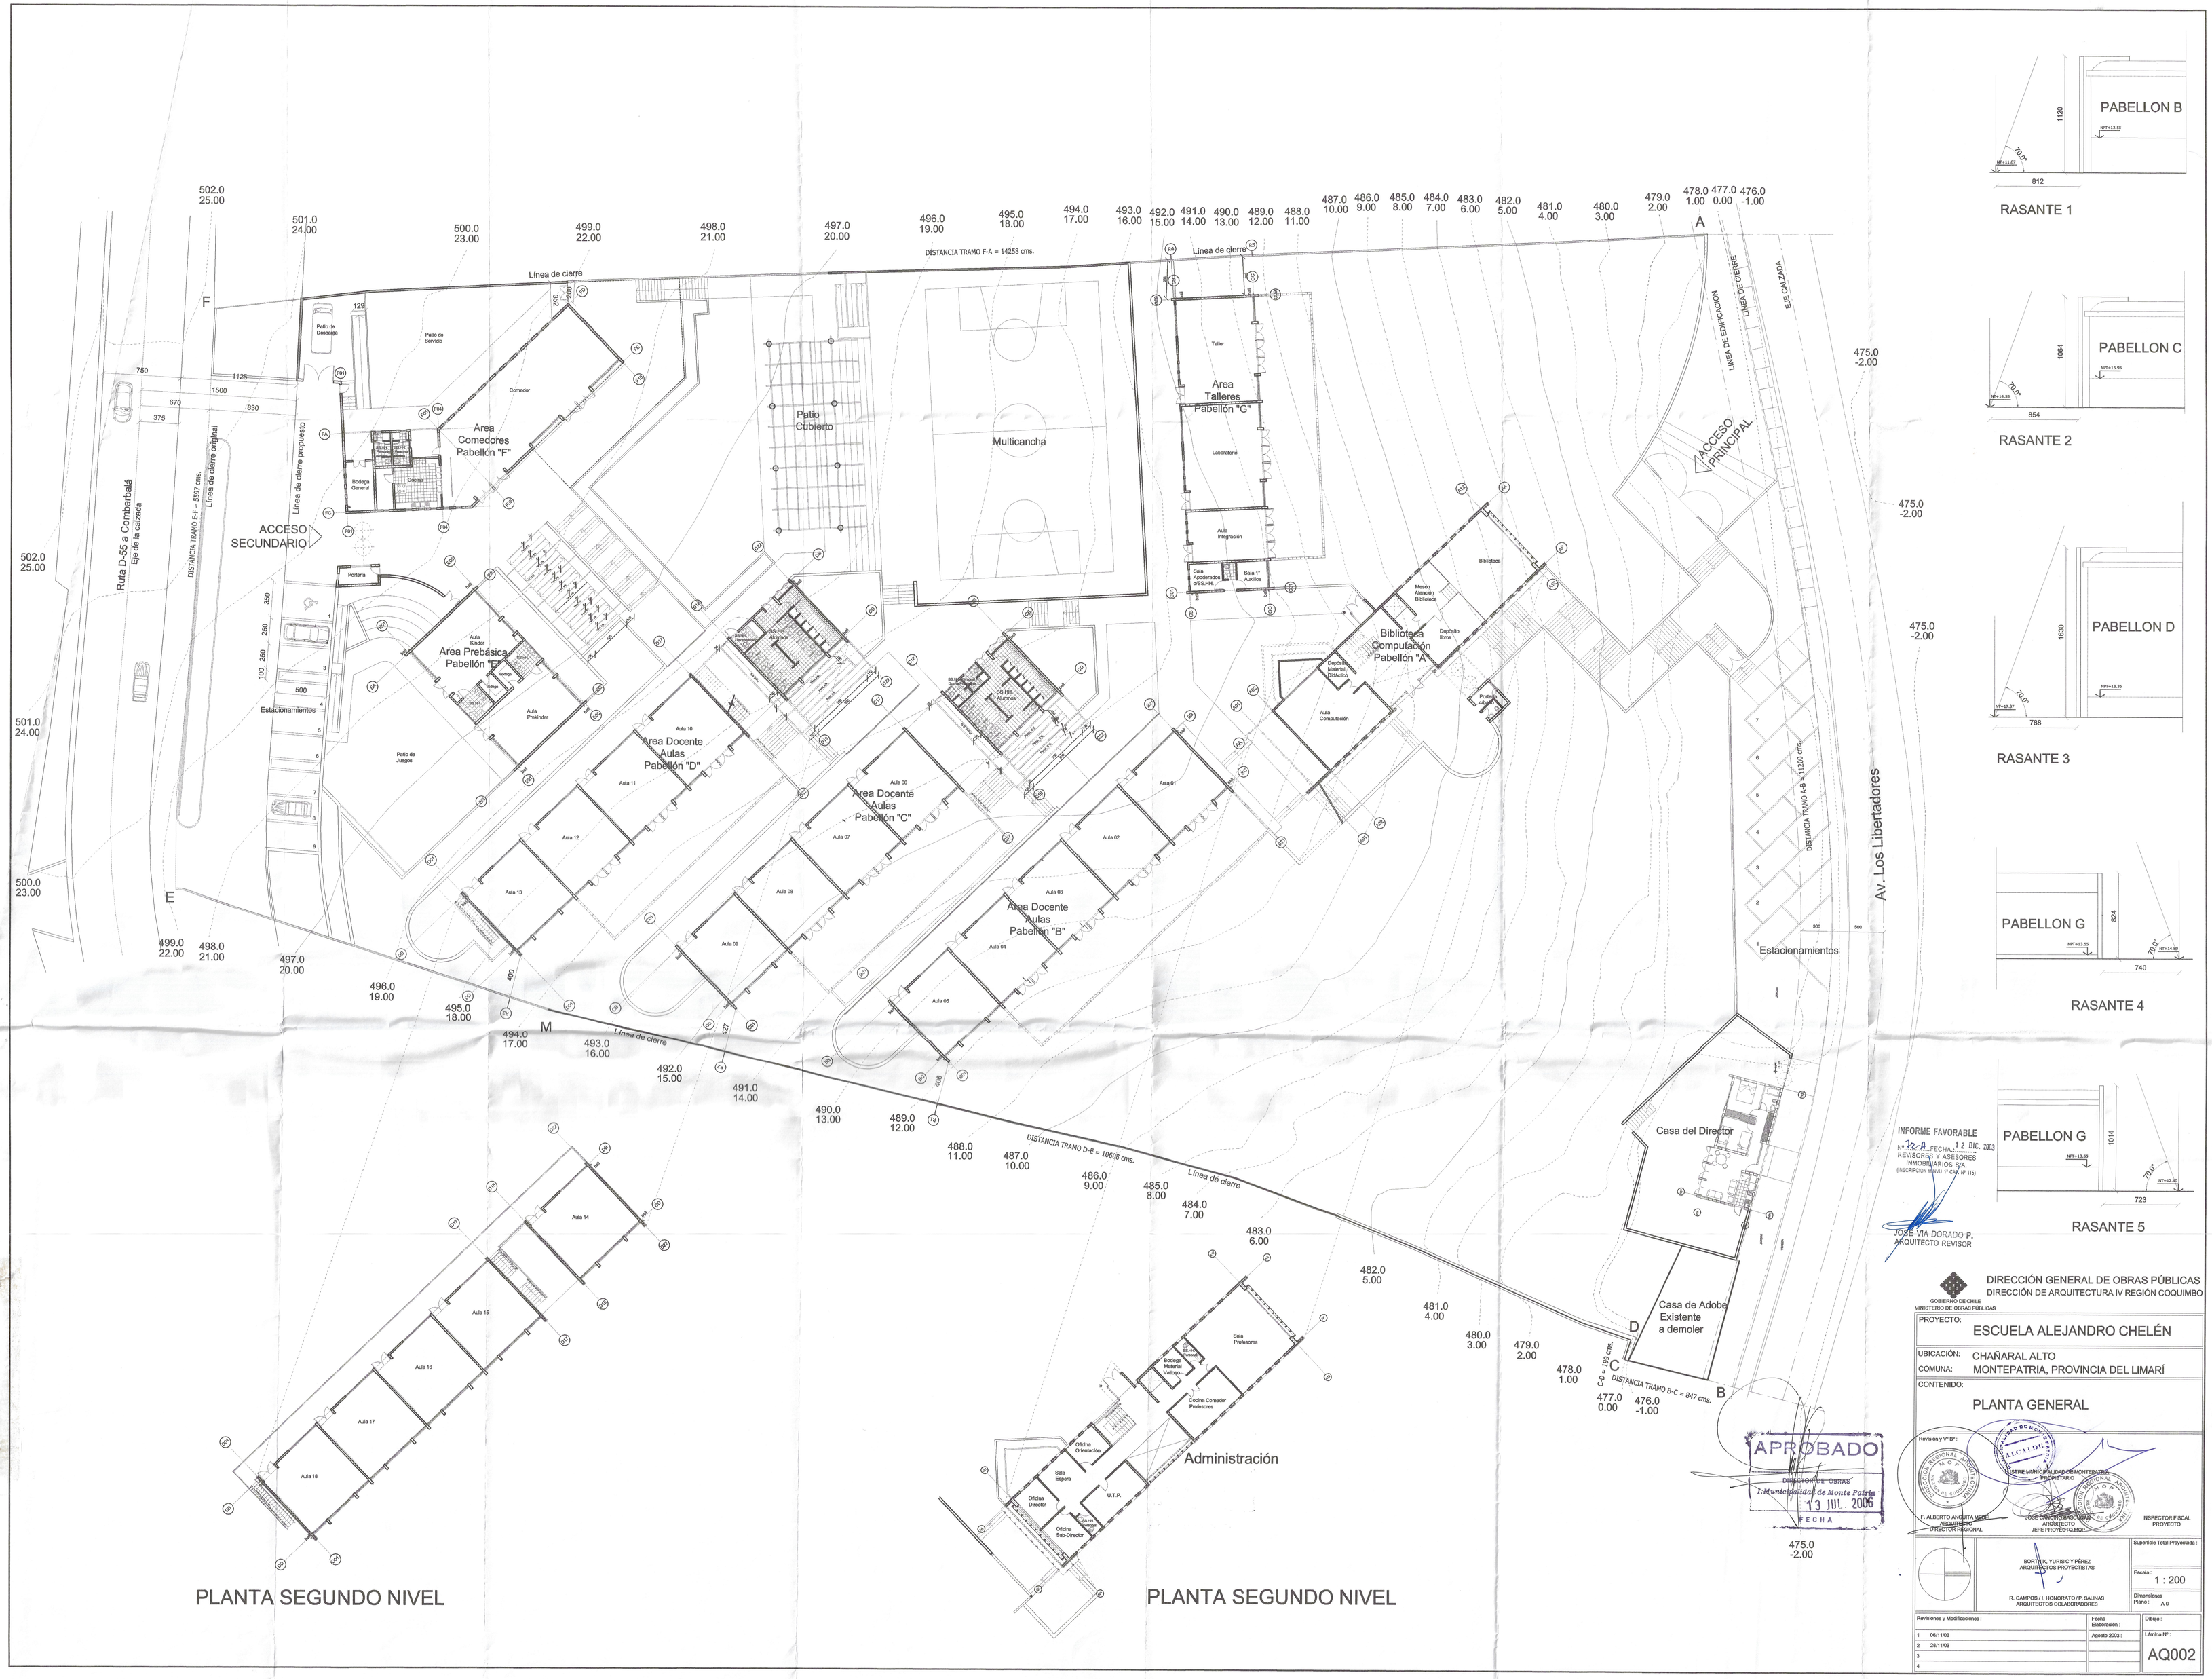
Línea de cierre
DISTANCIA TRAMO F-A = 14258 cms.
DISTANCIA TRAMO A-B = 11200 cms.
DISTANCIA TRAMO B-C = 847 cms.
DISTANCIA TRAMO C-D = 158 cms.
DISTANCIA TRAMO D-E = 10608 cms.
DISTANCIA TRAMO E-F = 5597 cms.
Línea de cierre original
Línea de cierre propuesto
LINEA DE EDIFICACIÓN
LINEA DE CIERRE
EJE CALZADA
Ruta D-55 a Combarbalá
Eje de la calzada
ACCESO SECUNDARIO
ACCESO PRINCIPAL
Av. Los Libertadores
Area Comedores Pabellón "F"
Patio de Descarga
Patio de Servicio
Comedor
Bodega General
Cocina
Patio Cubierto
Multicancha
Area Talleres Pabellón "G"
Taller
Laboratorio
Aula Integración
Sala Apoderados s/SS.HH.
Sala 1° Auxilios
Area Prebásica Pabellón "E"
Portería
Aula Kínder
Aula Prekínder
Patio de Juegos
Estacionamientos
Area Docente Aulas Pabellón "D"
Area Docente Aulas Pabellón "C"
Area Docente Aulas Pabellón "B"
SS.HH. Damas
SS.HH. Varones
SS.HH. Alumnos
Biblioteca Computación Pabellón "A"
Mesón Atención Biblioteca
Biblioteca
Depósito Libros
Depósito Material Didáctico
Aula Computación
Portería Colegio
Casa del Director
Casa de Adobe Existente a demoler
Aula 01
Aula 02
Aula 03
Aula 04
Aula 05
Aula 06
Aula 07
Aula 08
Aula 09
Aula 10
Aula 11
Aula 12
Aula 13
Aula 14
Aula 15
Aula 16
Aula 17
Aula 18
Sala Profesores
Bodega Material Valioso
SS.HH. Varones
Cocina Comedor Profesores
Oficina Orientación
Sala Espera
Oficina Director
U.T.P.
Oficina Sub-Director
SS.HH. Damas
Administración
PABELLON B
PABELLON C
PABELLON D
PABELLON G
RASANTE 1
RASANTE 2
RASANTE 3
RASANTE 4
RASANTE 5
PLANTA SEGUNDO NIVEL
PLANTA SEGUNDO NIVEL
INFORME FAVORABLE
N° 22-0 FECHA 12 DIC. 2003
REVISORES Y ASESORES INMOBILIARIOS S/A.
(INSCRIPCION MINVU 1ª CAT. Nº 115)
JOSE VIA DORADO P.
ARQUITECTO REVISOR
APROBADO
DIVISIÓN DE OBRAS
I. Municipalidad de Monte Patria
13 JUL. 2006
FECHA
GOBIERNO DE CHILE
MINISTERIO DE OBRAS PÚBLICAS
DIRECCIÓN GENERAL DE OBRAS PÚBLICAS
DIRECCIÓN DE ARQUITECTURA IV REGIÓN COQUIMBO
PROYECTO: ESCUELA ALEJANDRO CHELÉN
UBICACIÓN: CHAÑARAL ALTO
COMUNA: MONTEPATRIA, PROVINCIA DEL LIMARÍ
CONTENIDO: PLANTA GENERAL
Revisión y Vº Bº :
F. ALBERTO ANGUITA MÉNDEZ ARQUITECTO DIRECTOR REGIONAL
JOSE GUILLERMO ROJAS ARQUITECTO JEFE PROYECTO MOP
INSPECTOR FISCAL PROYECTO
BORTNIK, YURISIC Y PÉREZ ARQUITECTOS PROYECTISTAS
R. CAMPOS / I. HONORATO / P. SALINAS ARQUITECTOS COLABORADORES
Superficie Total Proyectada :
Escala : 1 : 200
Dimensiones Plano : A 0
Revisiones y Modificaciones :
1 06/11/03
2 28/11/03
3
4
Fecha Elaboración : Agosto 2003 :
Dibujo :
Lámina Nº : AQ002