




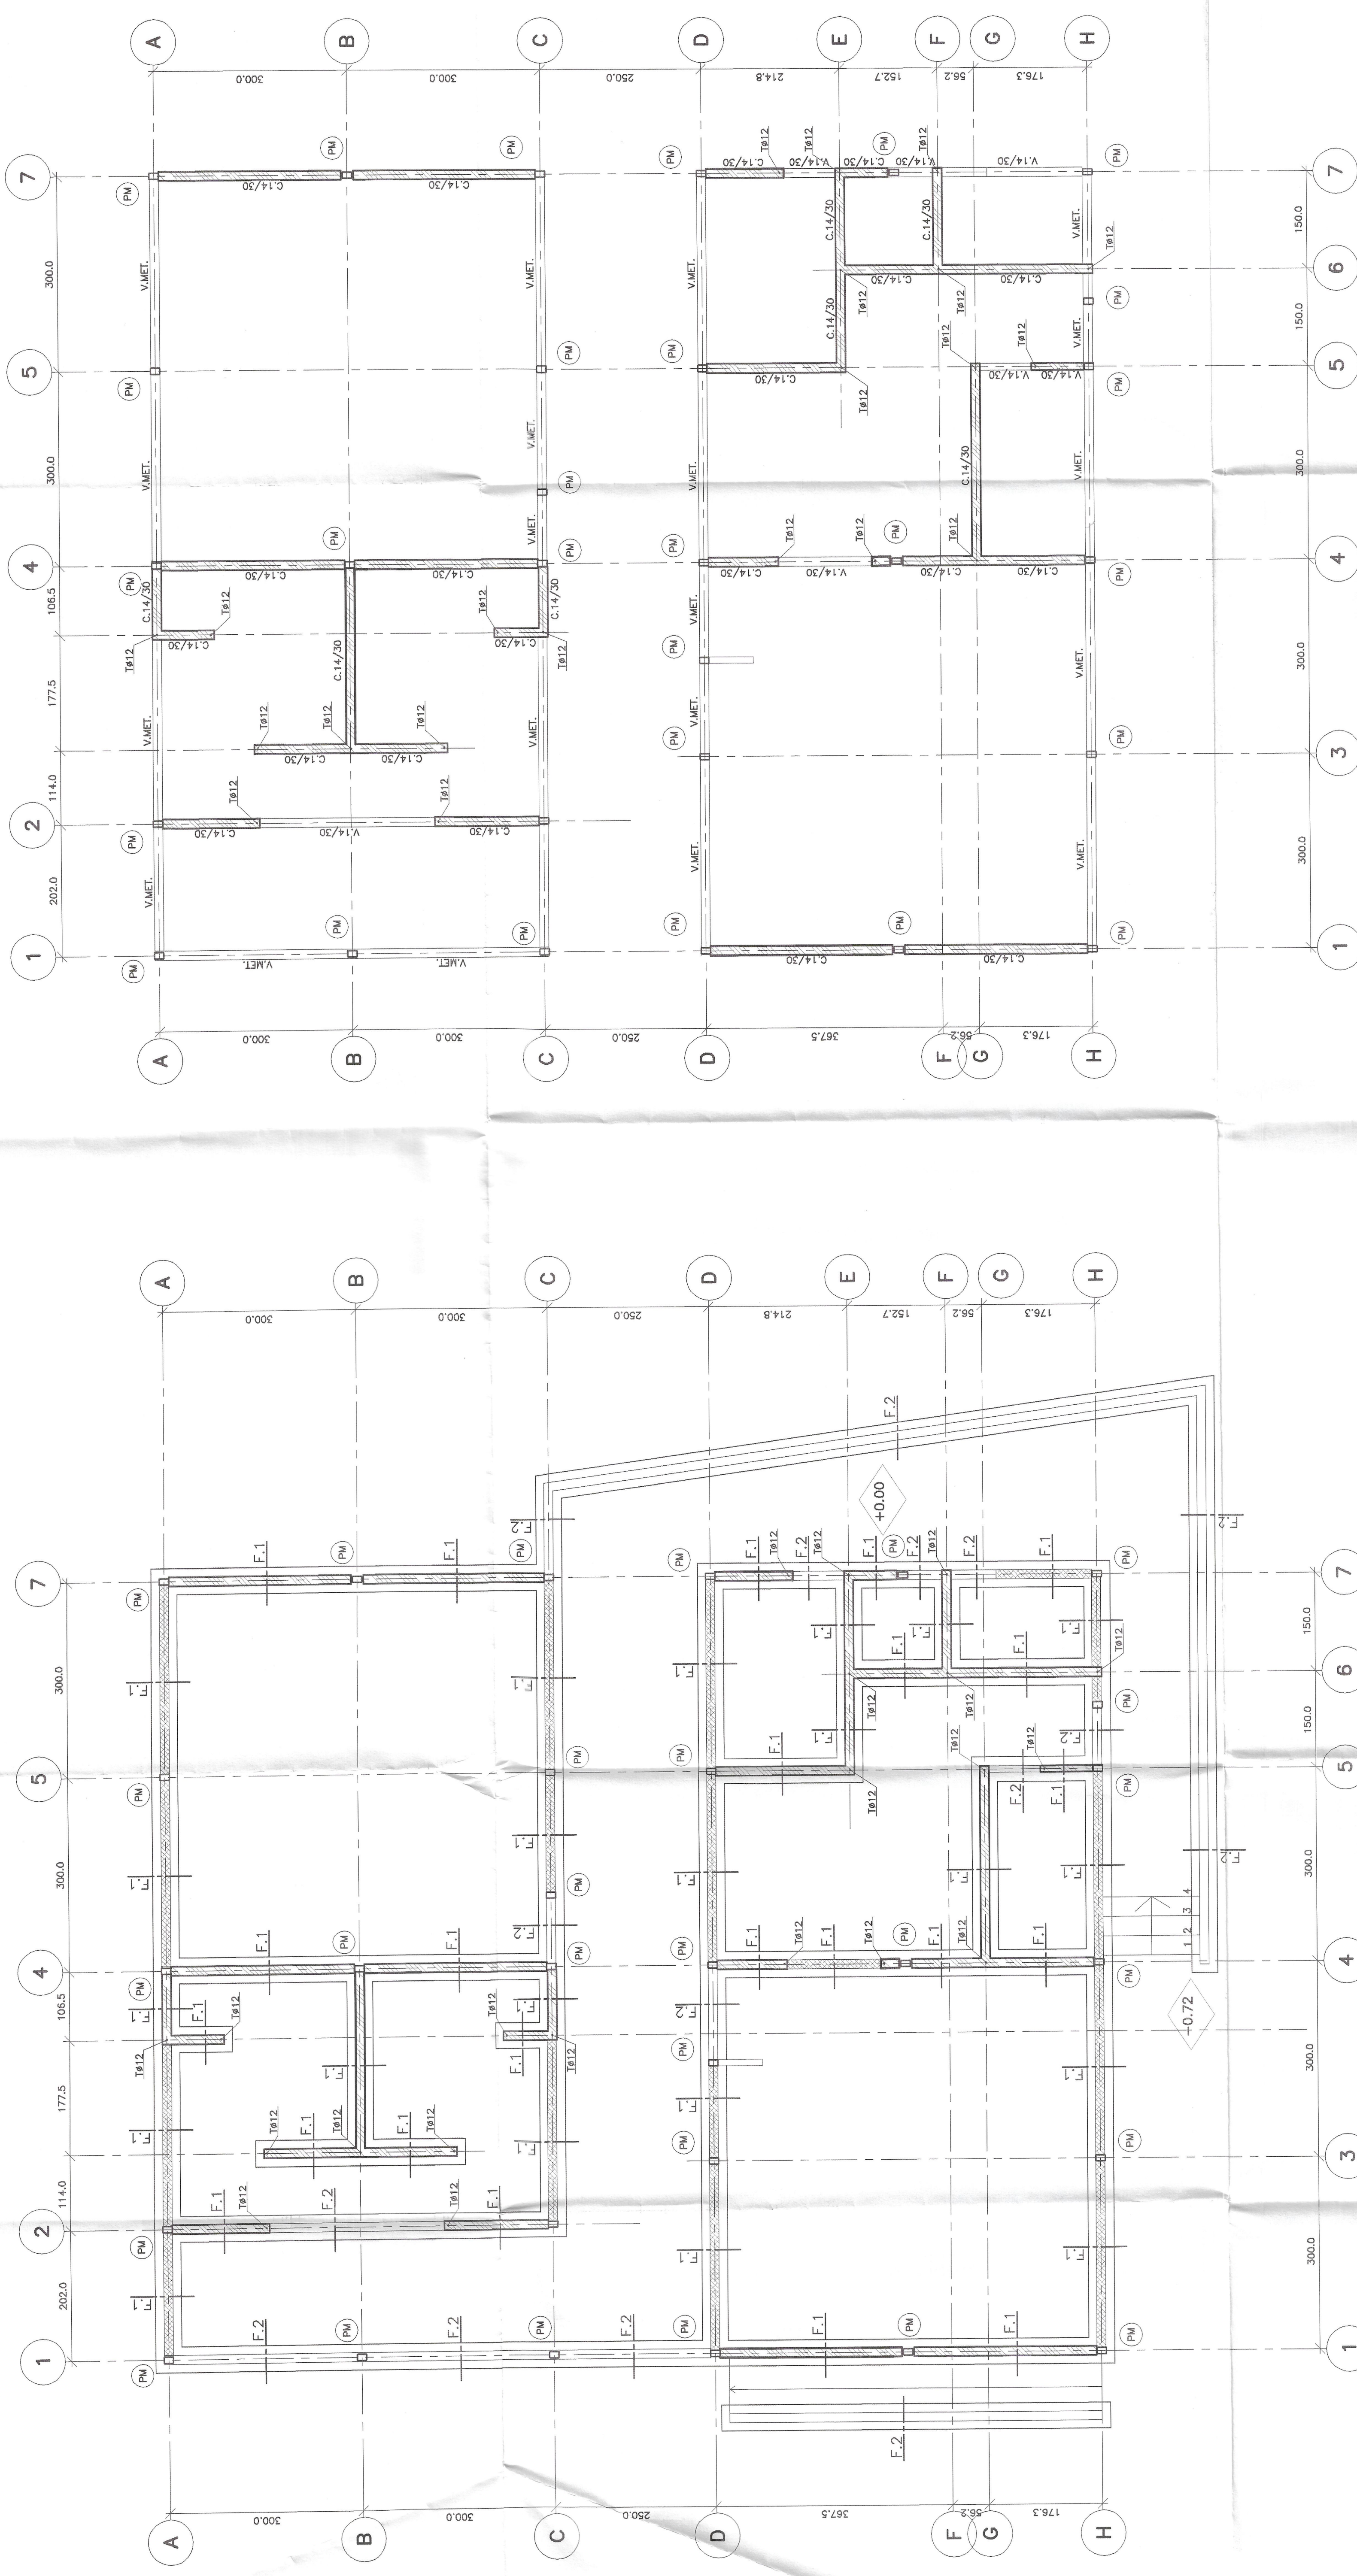


PLANTA DE FUNDACIONES
Esc. 1:50

VIGA H.A.
ALBANILERIA
ANTEPECHO
TABIQUE SEGUN ARQUITECTURA

PLANTA DE ESTRUCTURA
Esc. 1:30

VIGA H.A.
ALBANILERIA

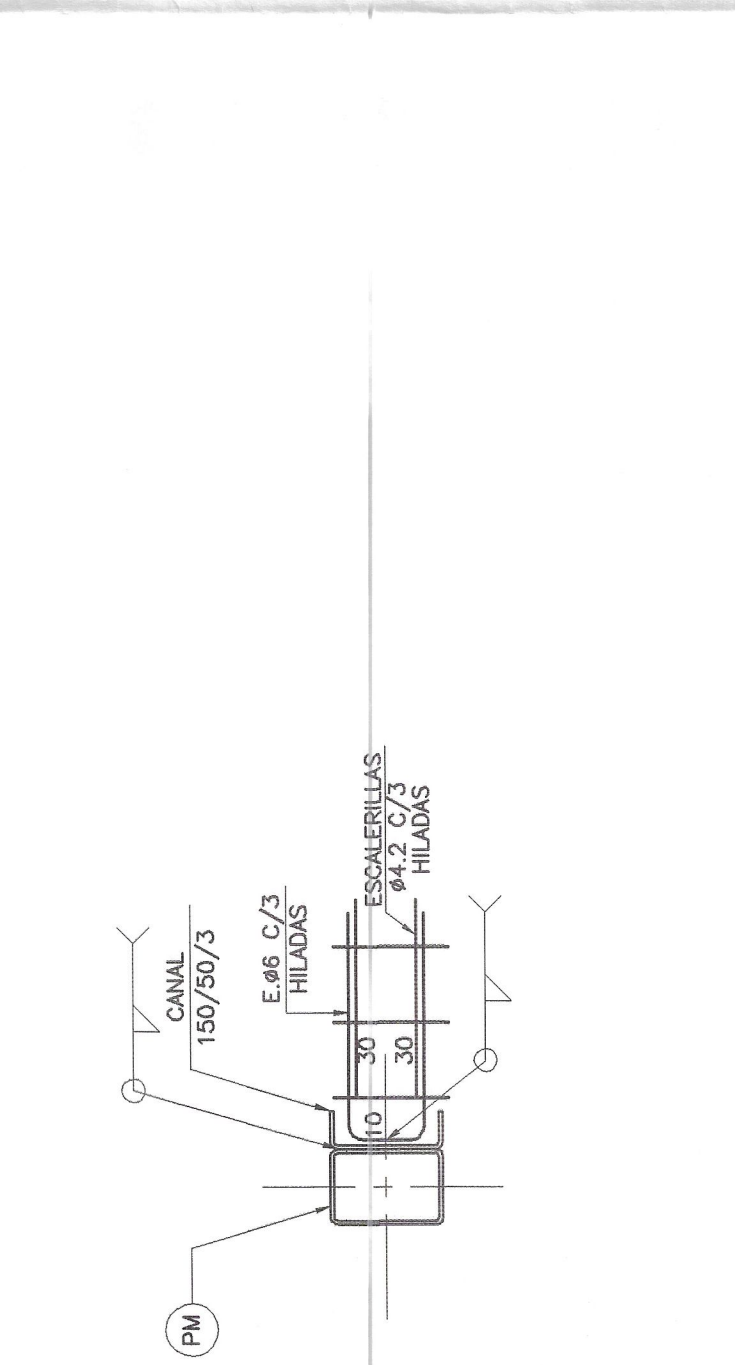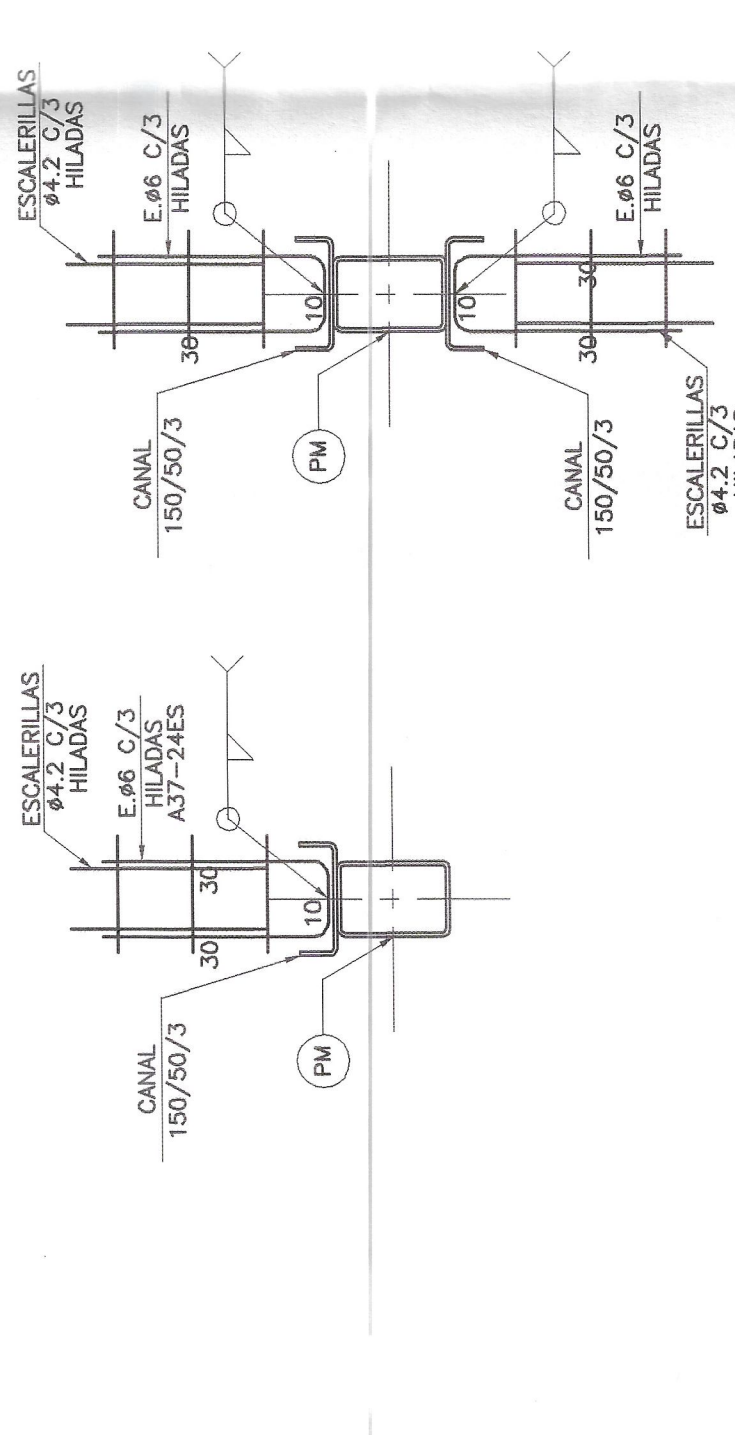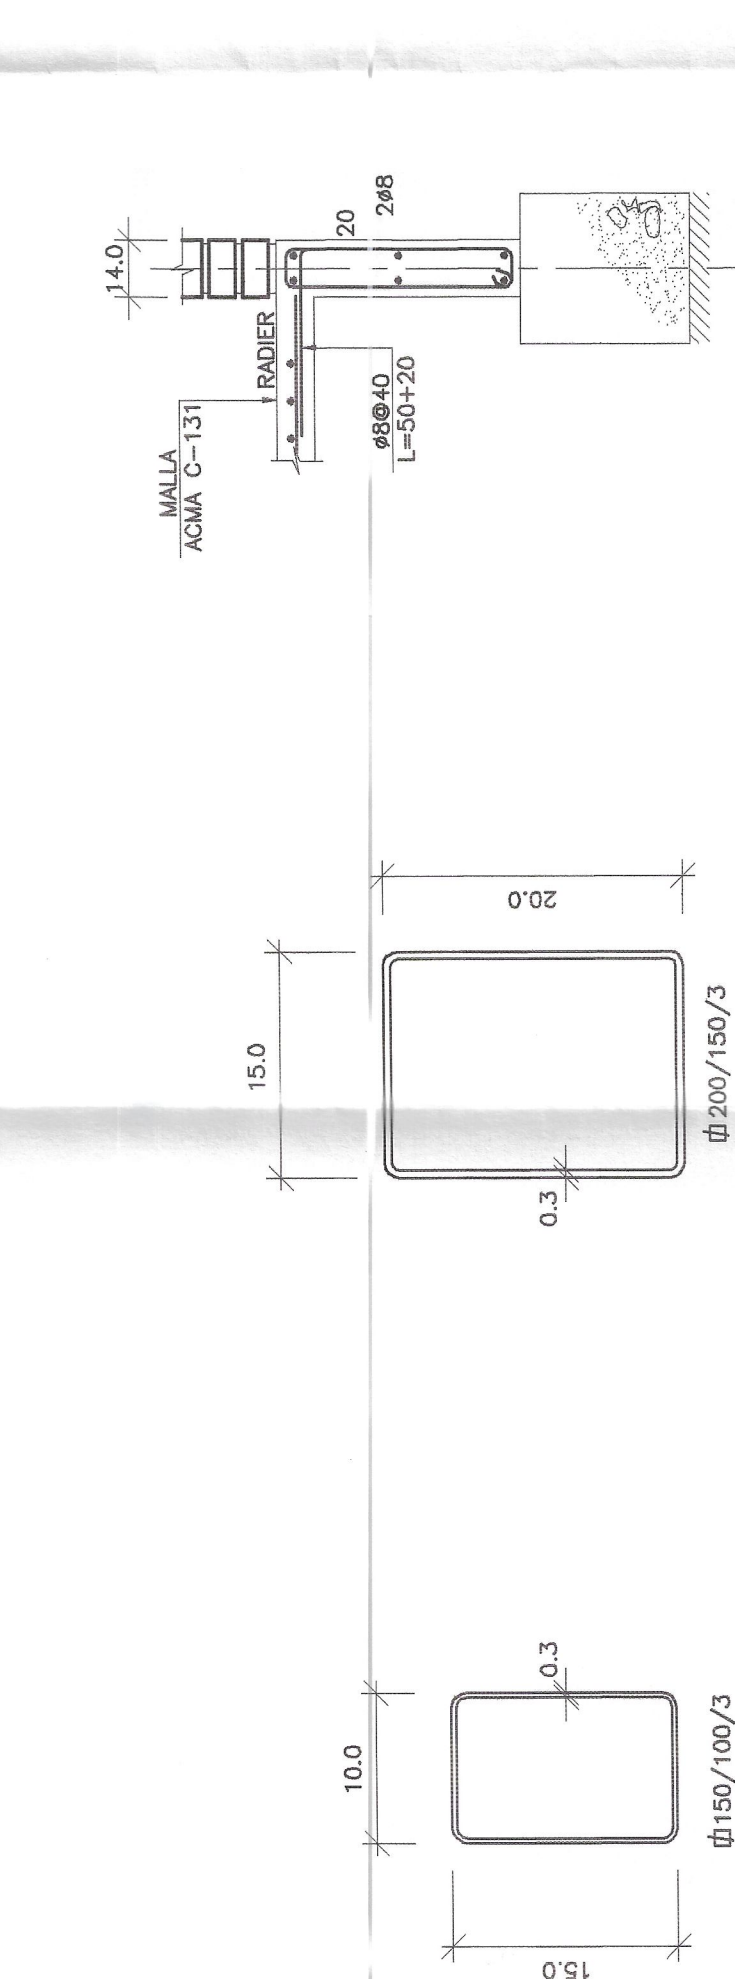


PLANTA DE ESTRUCTURA
Esc. 1:30

VIGA H.A.
ALBANILERIA



IVAN ALBORNOZ M.
Ingeniero Civil
Revisor de Cálculo estructural
Res. Ex. N° 2317 del MINVU
8 de Julio de 2003
APROBADO
Fecha: 11/01/2008
Firma: [Signature]

MODIFICACIONES	
N°	OBSERVACIONES
00	EMITIDO PARA REVISION
01	F. ALFARO
02	04-05-09
03	FECHA
PROYECTO: REPOSICION ESCUELA BASICA SOL DEL CUYANO	
UBICACION: LOCALIDAD EL CUYANO - COMUNA DE MONTEPATRIA	
PROPIETARIO: ILUSTRE MUNICIPALIDAD DE MONTEPATRIA	
PROYECTO N° P39-2008	
CONTENIDO: PLANTA DE FUNDACIONES	
- PLANTA DE ESTRUCTURA CULO 1° PISO	
- SECCIONES DE FUNDACIONES	
PLANOS N°	
E - 0 1	
REV.	00
04-05-09	
FRANCISCO ALVARO NAVARRO	
PROYECTISTA ESTRUCTURAL USACH	
INGENIERO CIVIL U.L.S.	
MARIO VASQUEZ N° 1524 LA SERENA	
85025648 e-mail Ingenieros.usach@gmail.com	

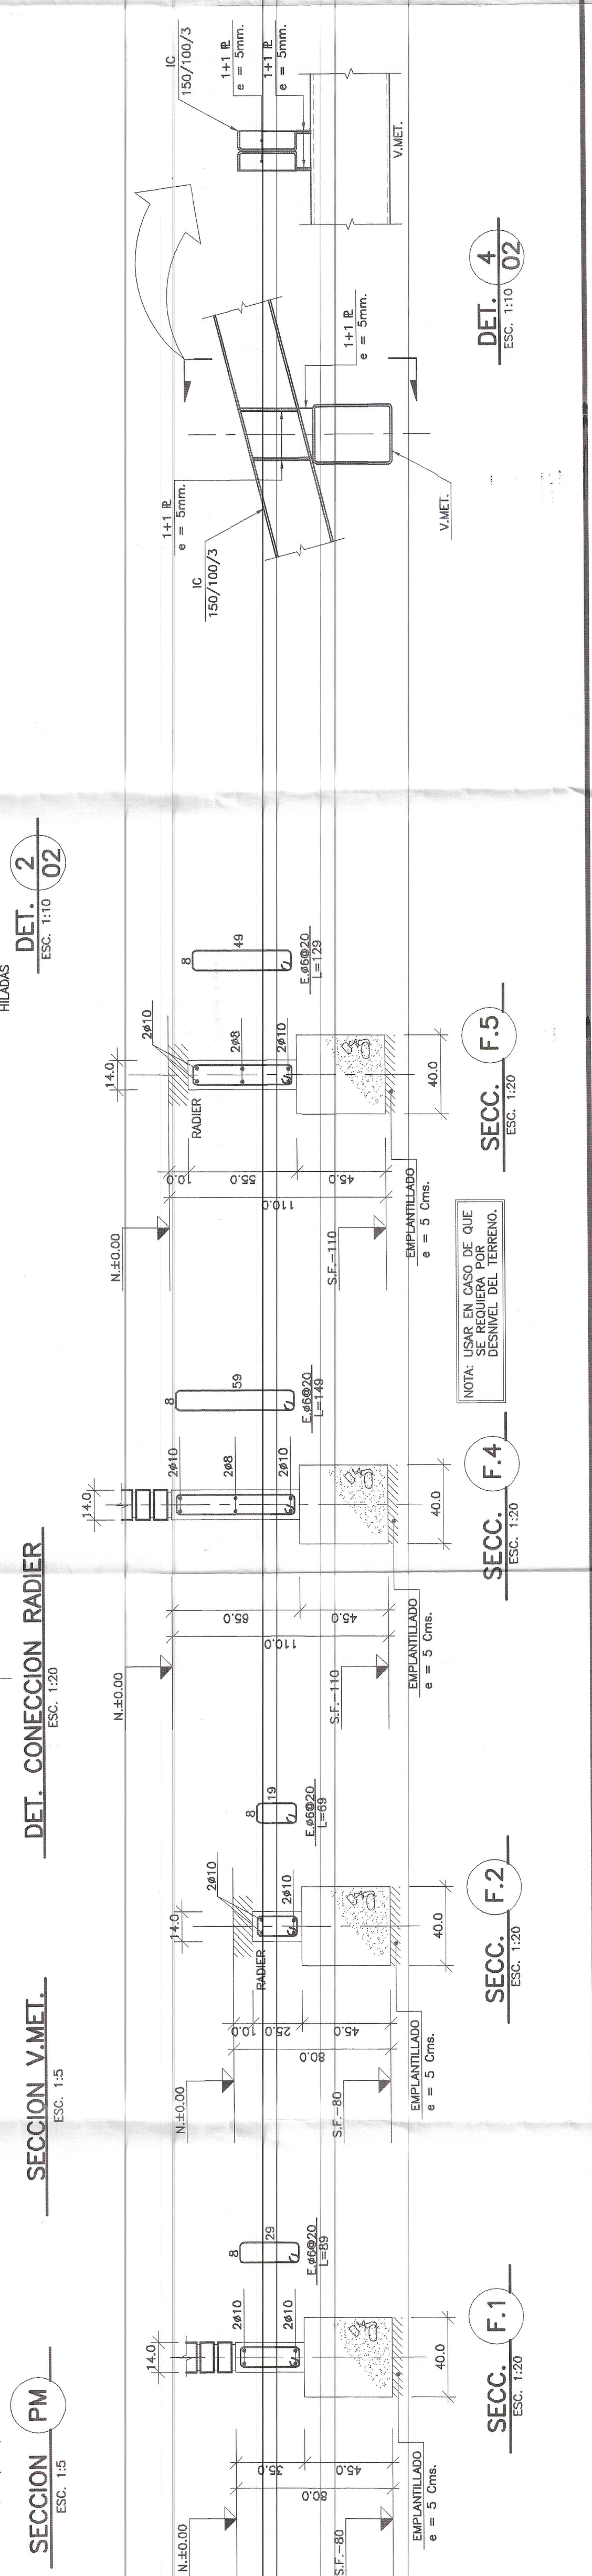

SECCION V.MET.
Esc. 1:5

DET. CONEXION RADIER
Esc. 1:20

DET. 2
Esc. 1:10

DET. 1
Esc. 1:10

MODIFICACIONES	
N°	OBSERVACIONES
00	EMITIDO PARA REVISION
01	F. ALFARO
02	04-05-09
03	FECHA
PROYECTO: REPOSICION ESCUELA BASICA SOL DEL CUYANO	
UBICACION: LOCALIDAD EL CUYANO - COMUNA DE MONTEPATRIA	
PROPIETARIO: ILUSTRE MUNICIPALIDAD DE MONTEPATRIA	
PROYECTO N° P39-2008	
CONTENIDO: PLANTA DE FUNDACIONES	
- PLANTA DE ESTRUCTURA CULO 1° PISO	
- SECCIONES DE FUNDACIONES	
PLANOS N°	
E - 0 1	
REV.	00
04-05-09	
FRANCISCO ALVARO NAVARRO	
PROYECTISTA ESTRUCTURAL USACH	
INGENIERO CIVIL U.L.S.	
MARIO VASQUEZ N° 1524 LA SERENA	
85025648 e-mail Ingenieros.usach@gmail.com	