
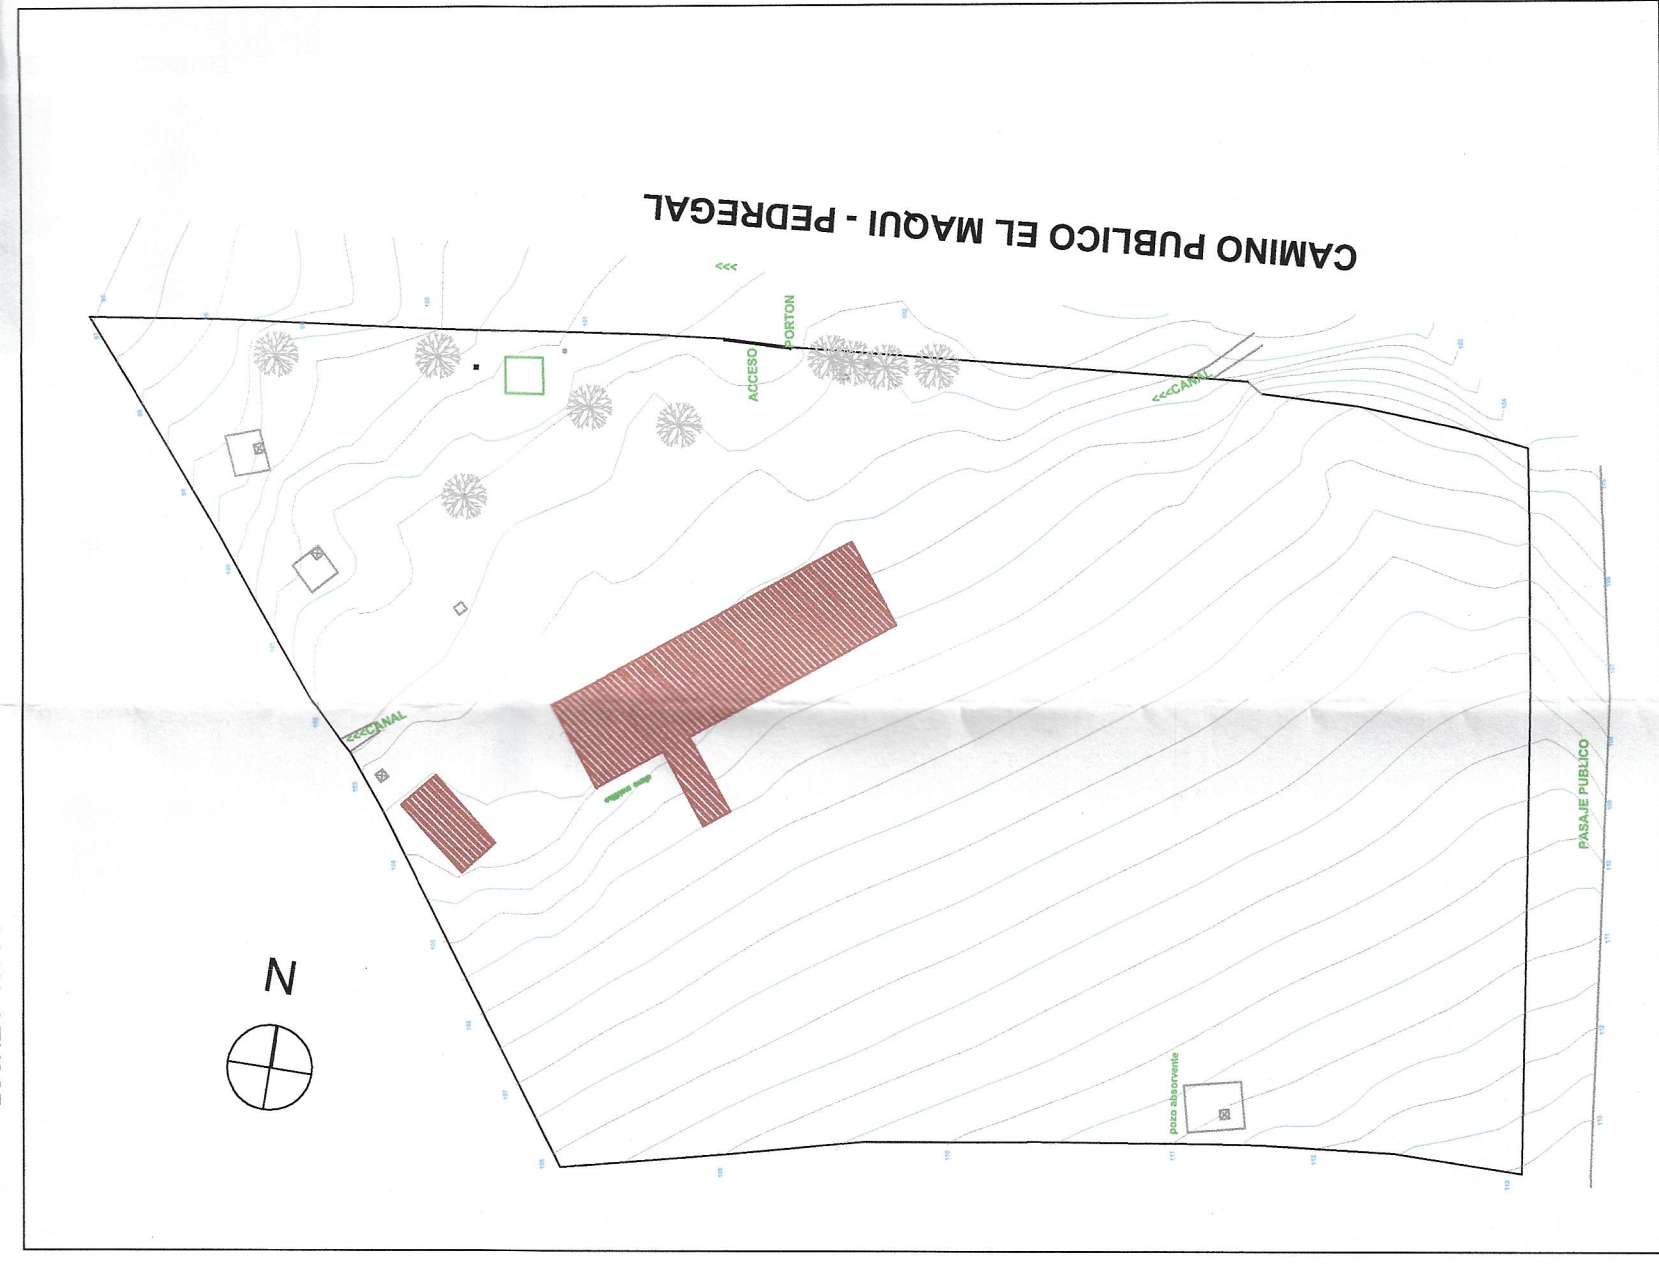
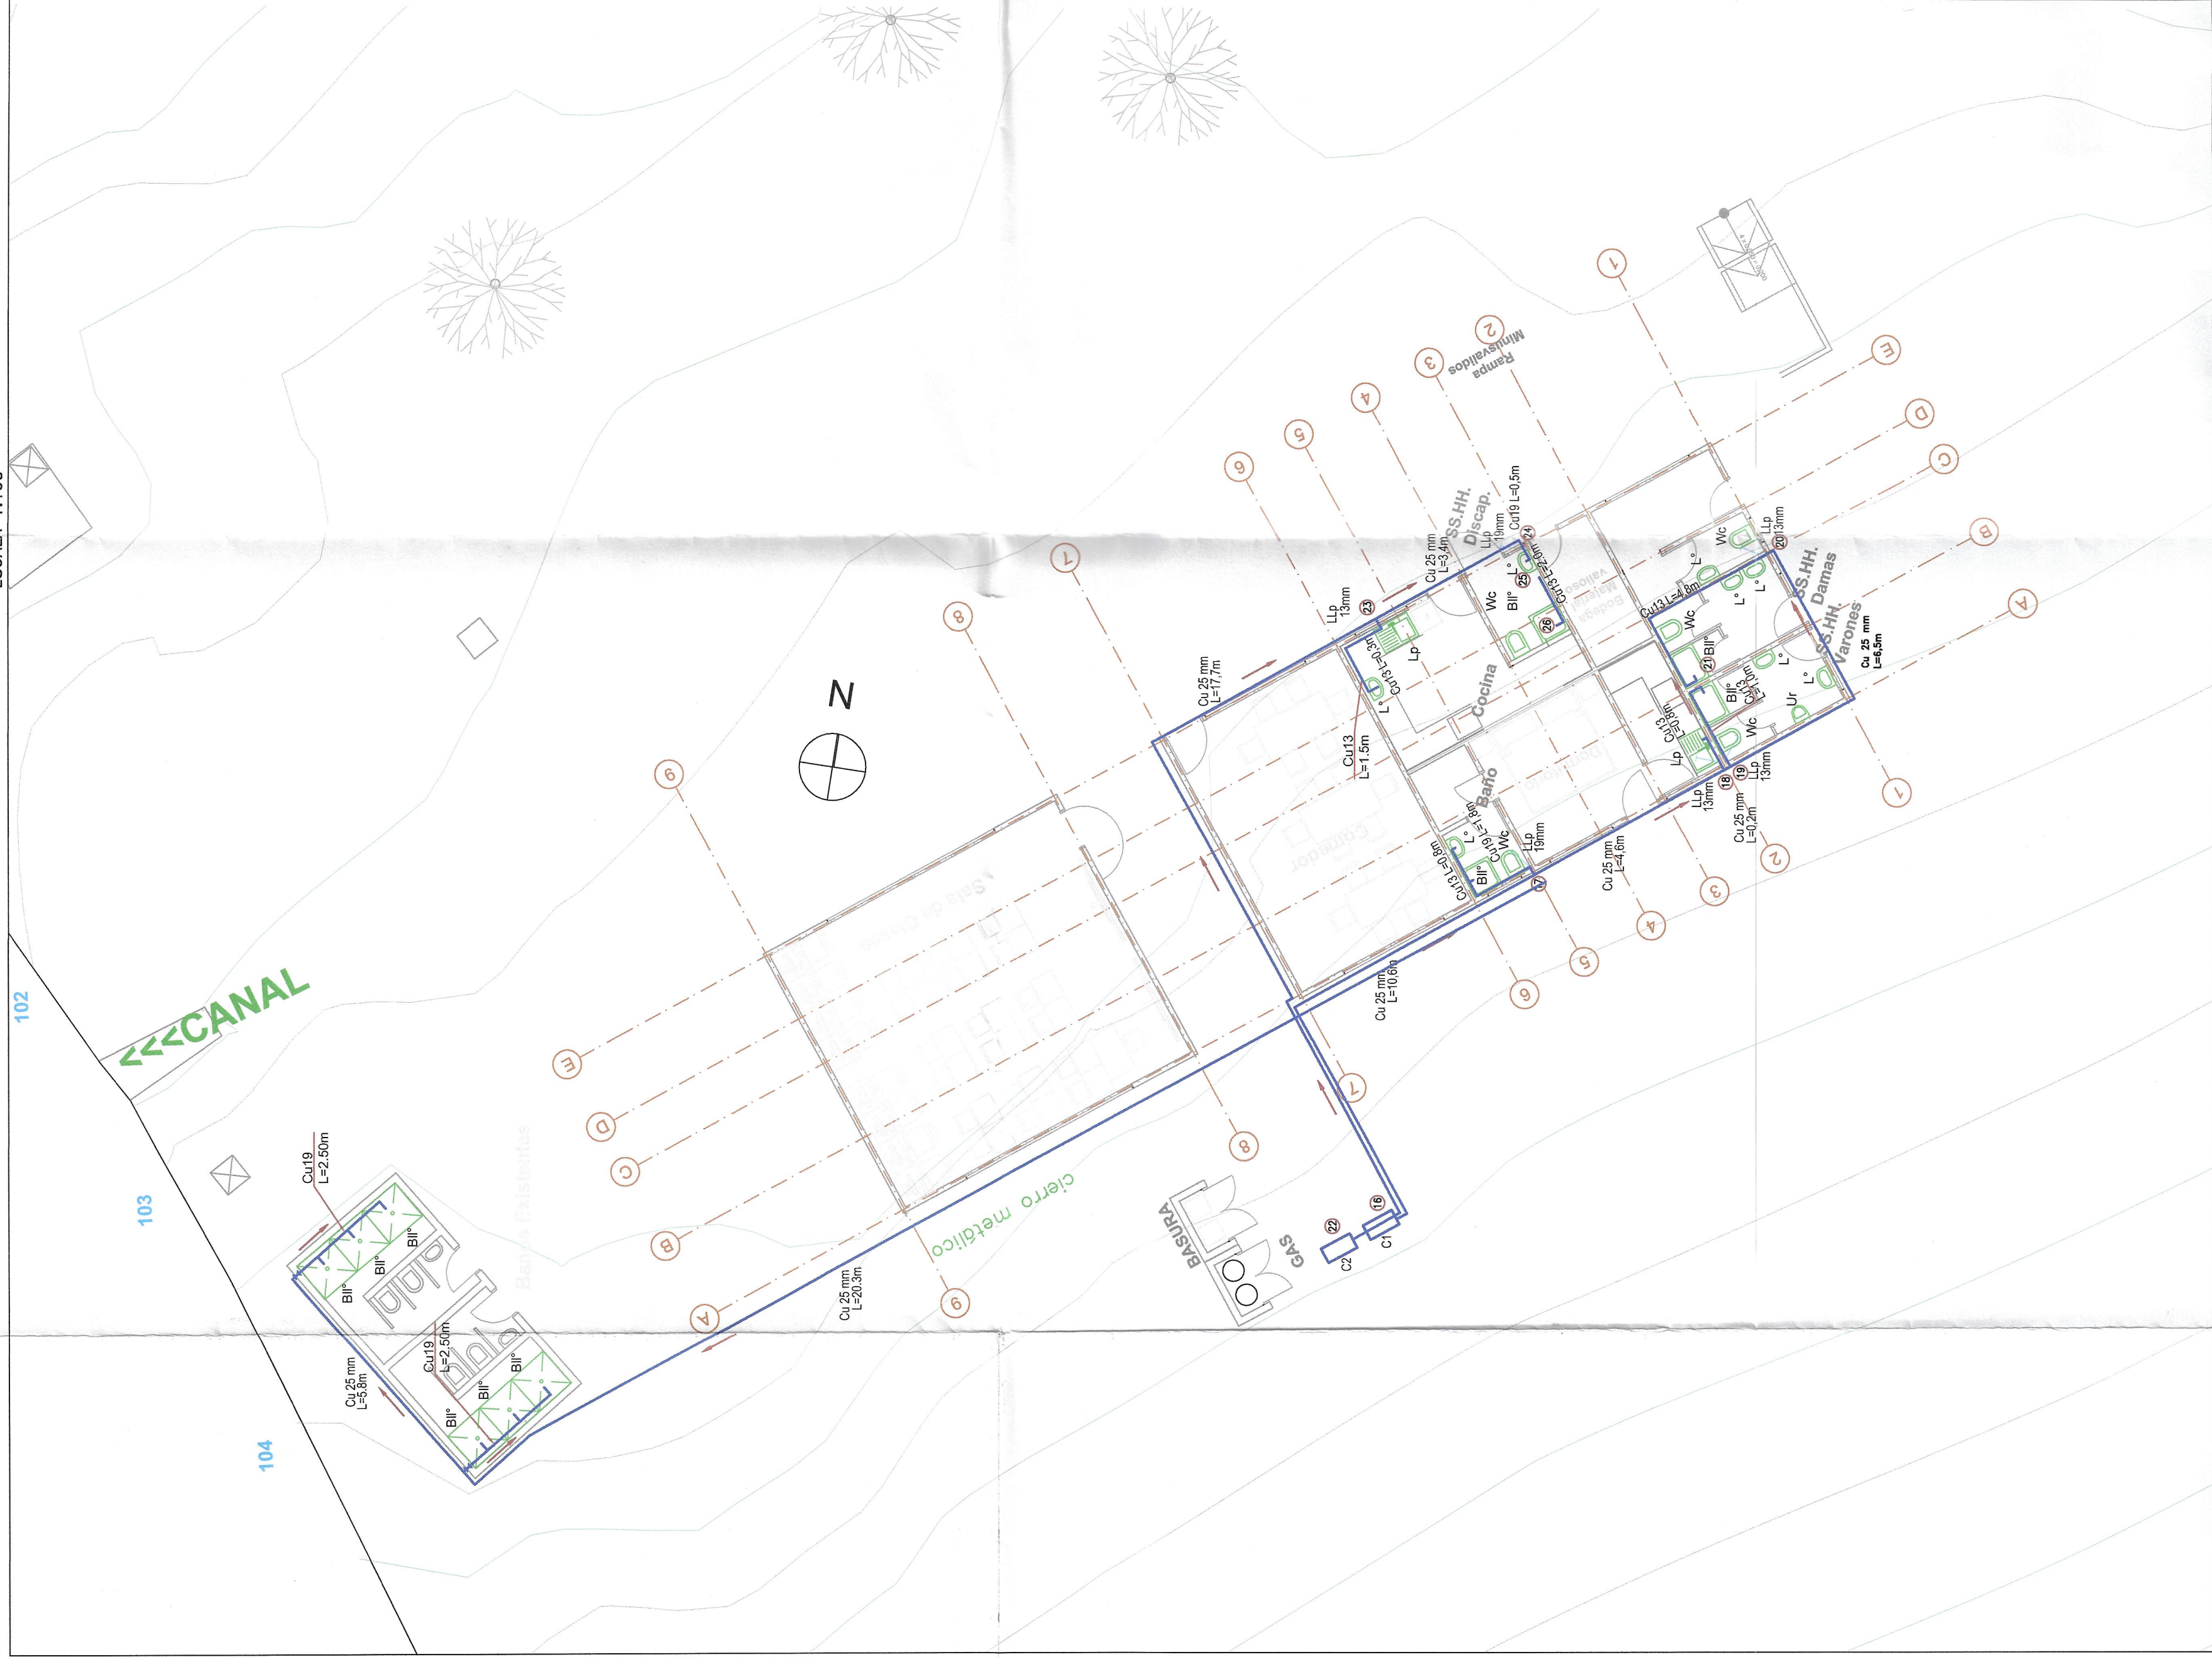


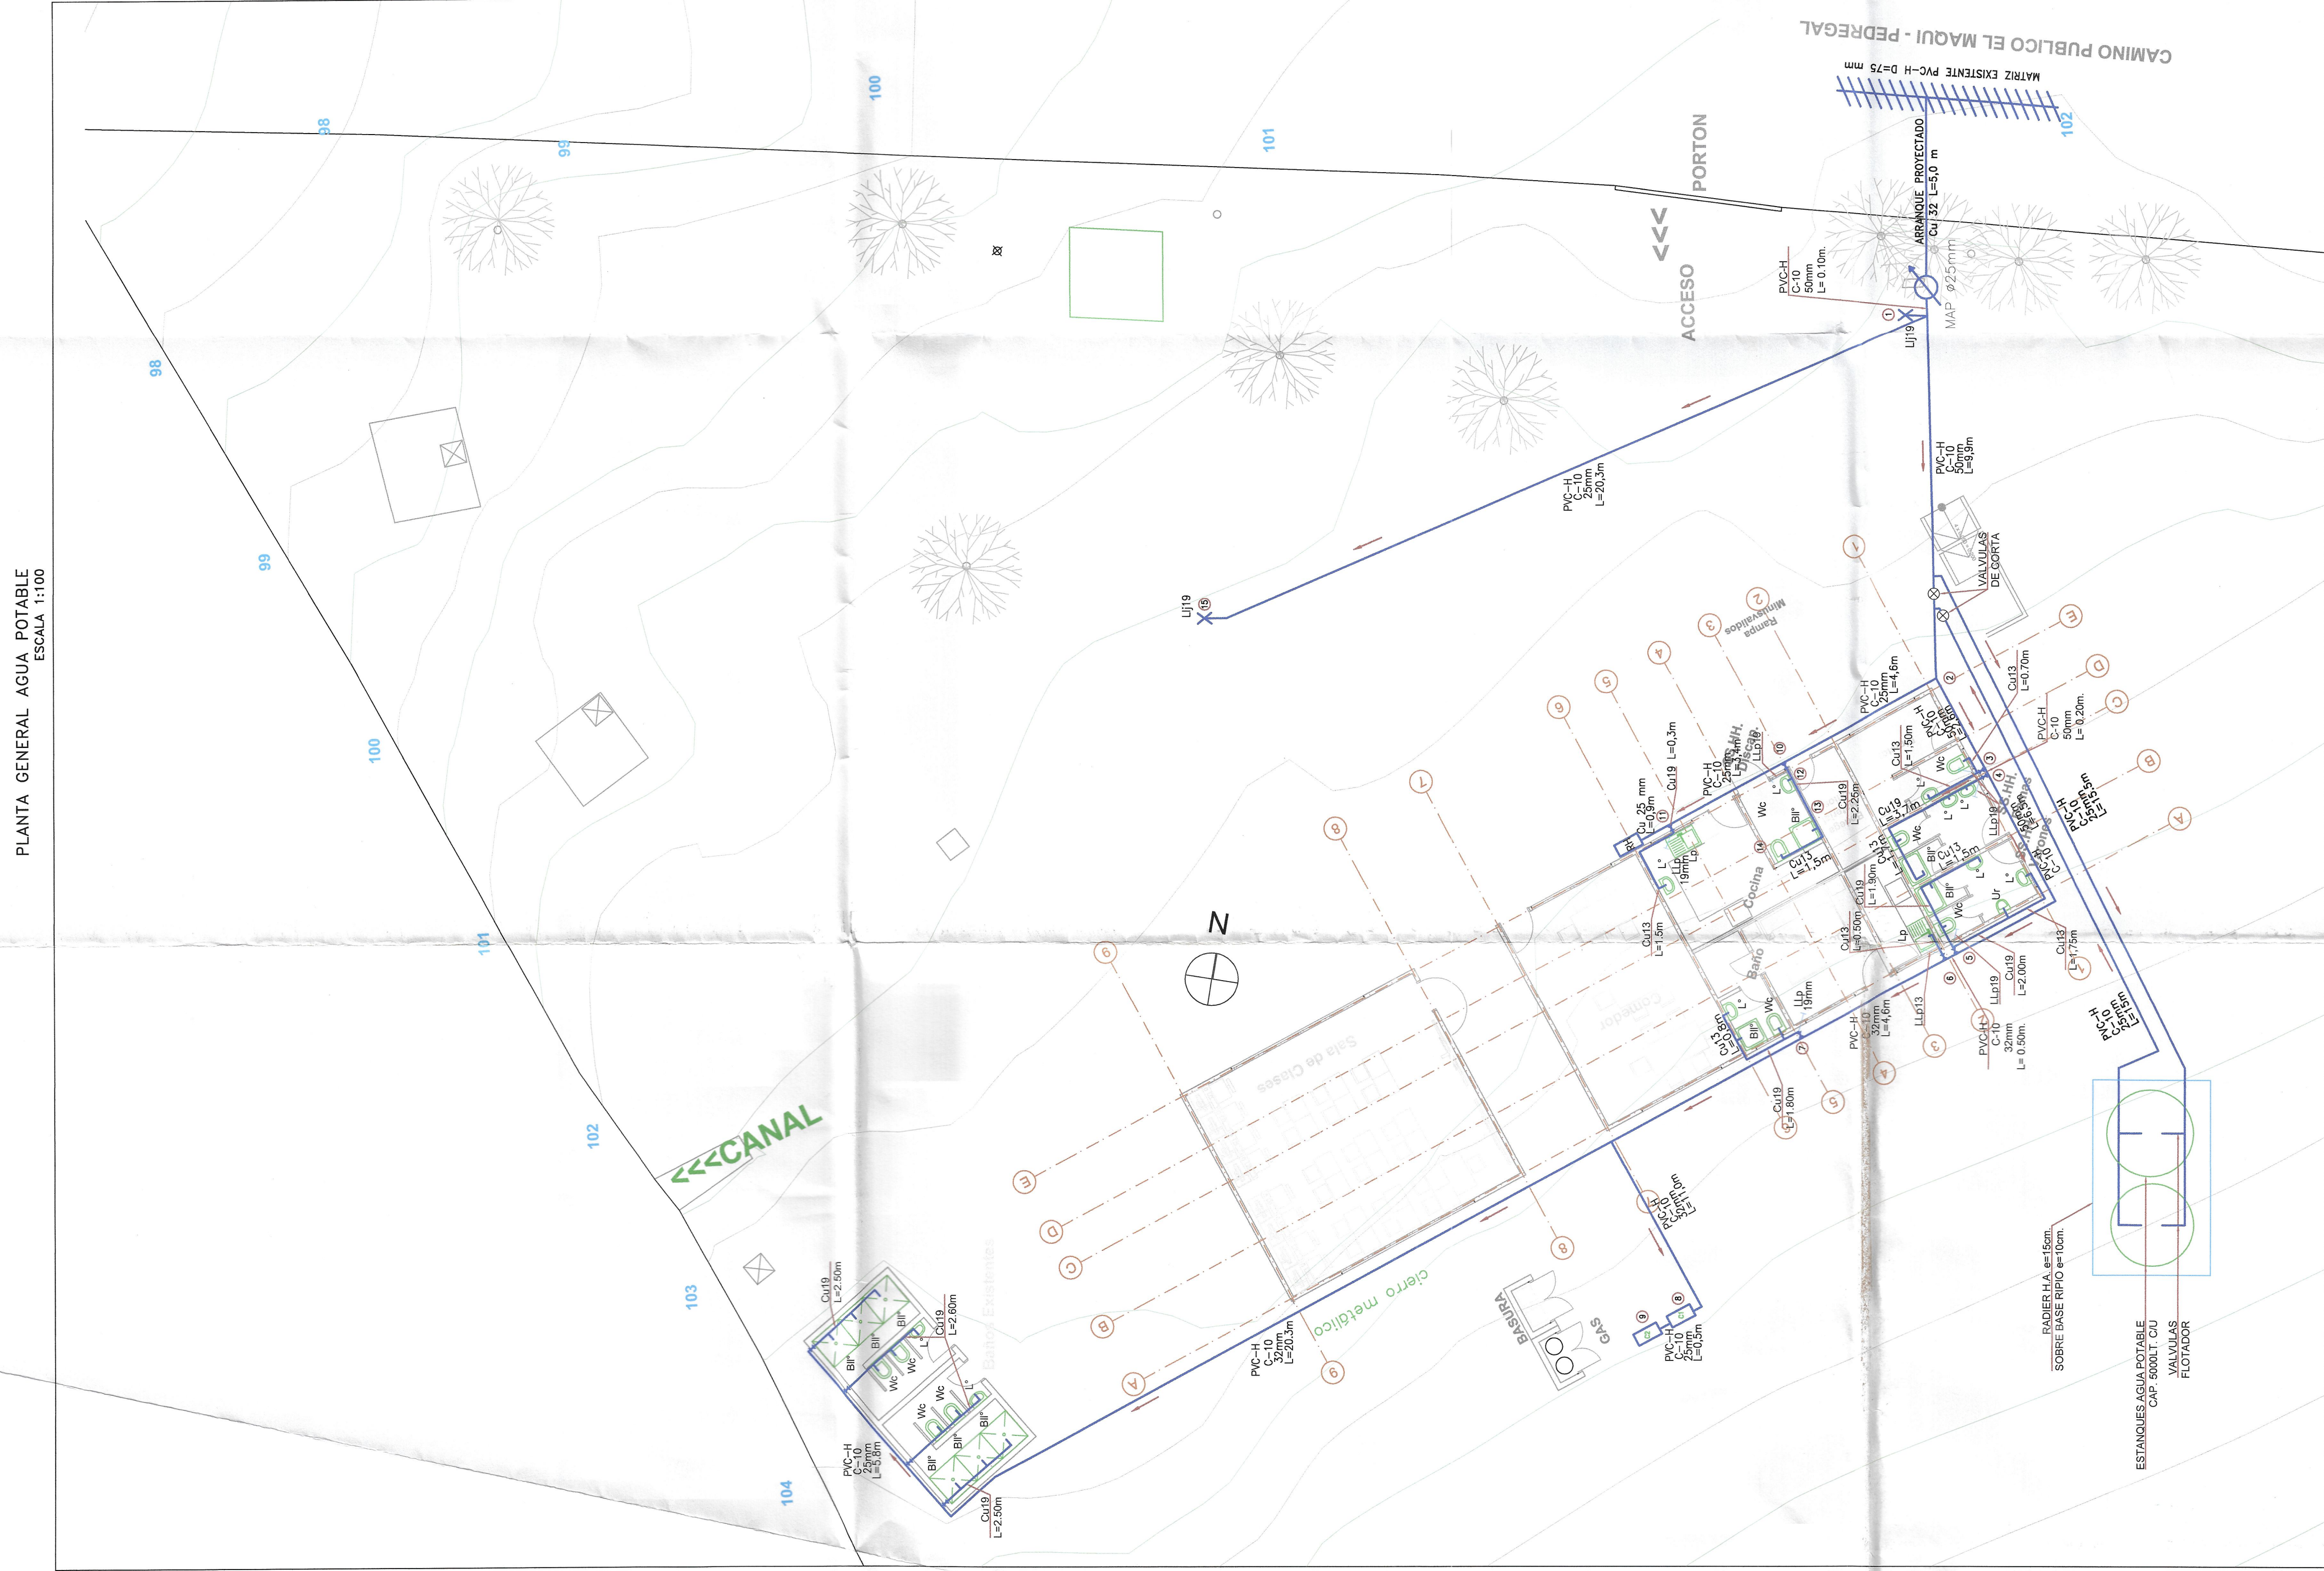

SIMBOLOGIA

— RED INTERIOR AGUA POTABLE PROYECTADA

— LLAVE DE PASO AGUA CALIENTE

SIMBOLOGIA	
	RED INTERIOR AGUA POTABLE PROYECTADA
	MATRIZ AGUA POTABLE EXISTENTE
	LLAVE DE PASO AGUA FRIA

NOTA:
- EN LA ZONA EXTERIOR DEL PROYECTO
SE USARA PVC C-10 Y EN LA RED INTERIOR
SE USARA CAÑERIA DE COBRE TIPO "L".

COMUNA		
PROVINCIA	LIMARI	
	FECHA INICIACION	FECHA TERMINACION

CONTRATISTA

AUTORIZACION D.D.S. N.º

ARTEFACTOS	N°	GASTO (l./min)	TOTAL (l./min)
Wc	5	10	50
Lo.	8	8	64
B ¹¹	4	10	40
Ur	1	6	6
Lp.	2	12	24
U ₁ 19	2	50	100
TOTAL			

$Q_t = 284 \text{ lts/s}$
 $Q_{np} = 85.28 \text{ lts/s}$

QMP = 83.62 (lts/min)

POR GASTO CORRESPONDE INSTALAR
M.A.P. Ø 25 MM.

TOTAL	Qi = 284 lts/min.	Qmp = 85.29 lts/min.
-------	-------------------	----------------------