



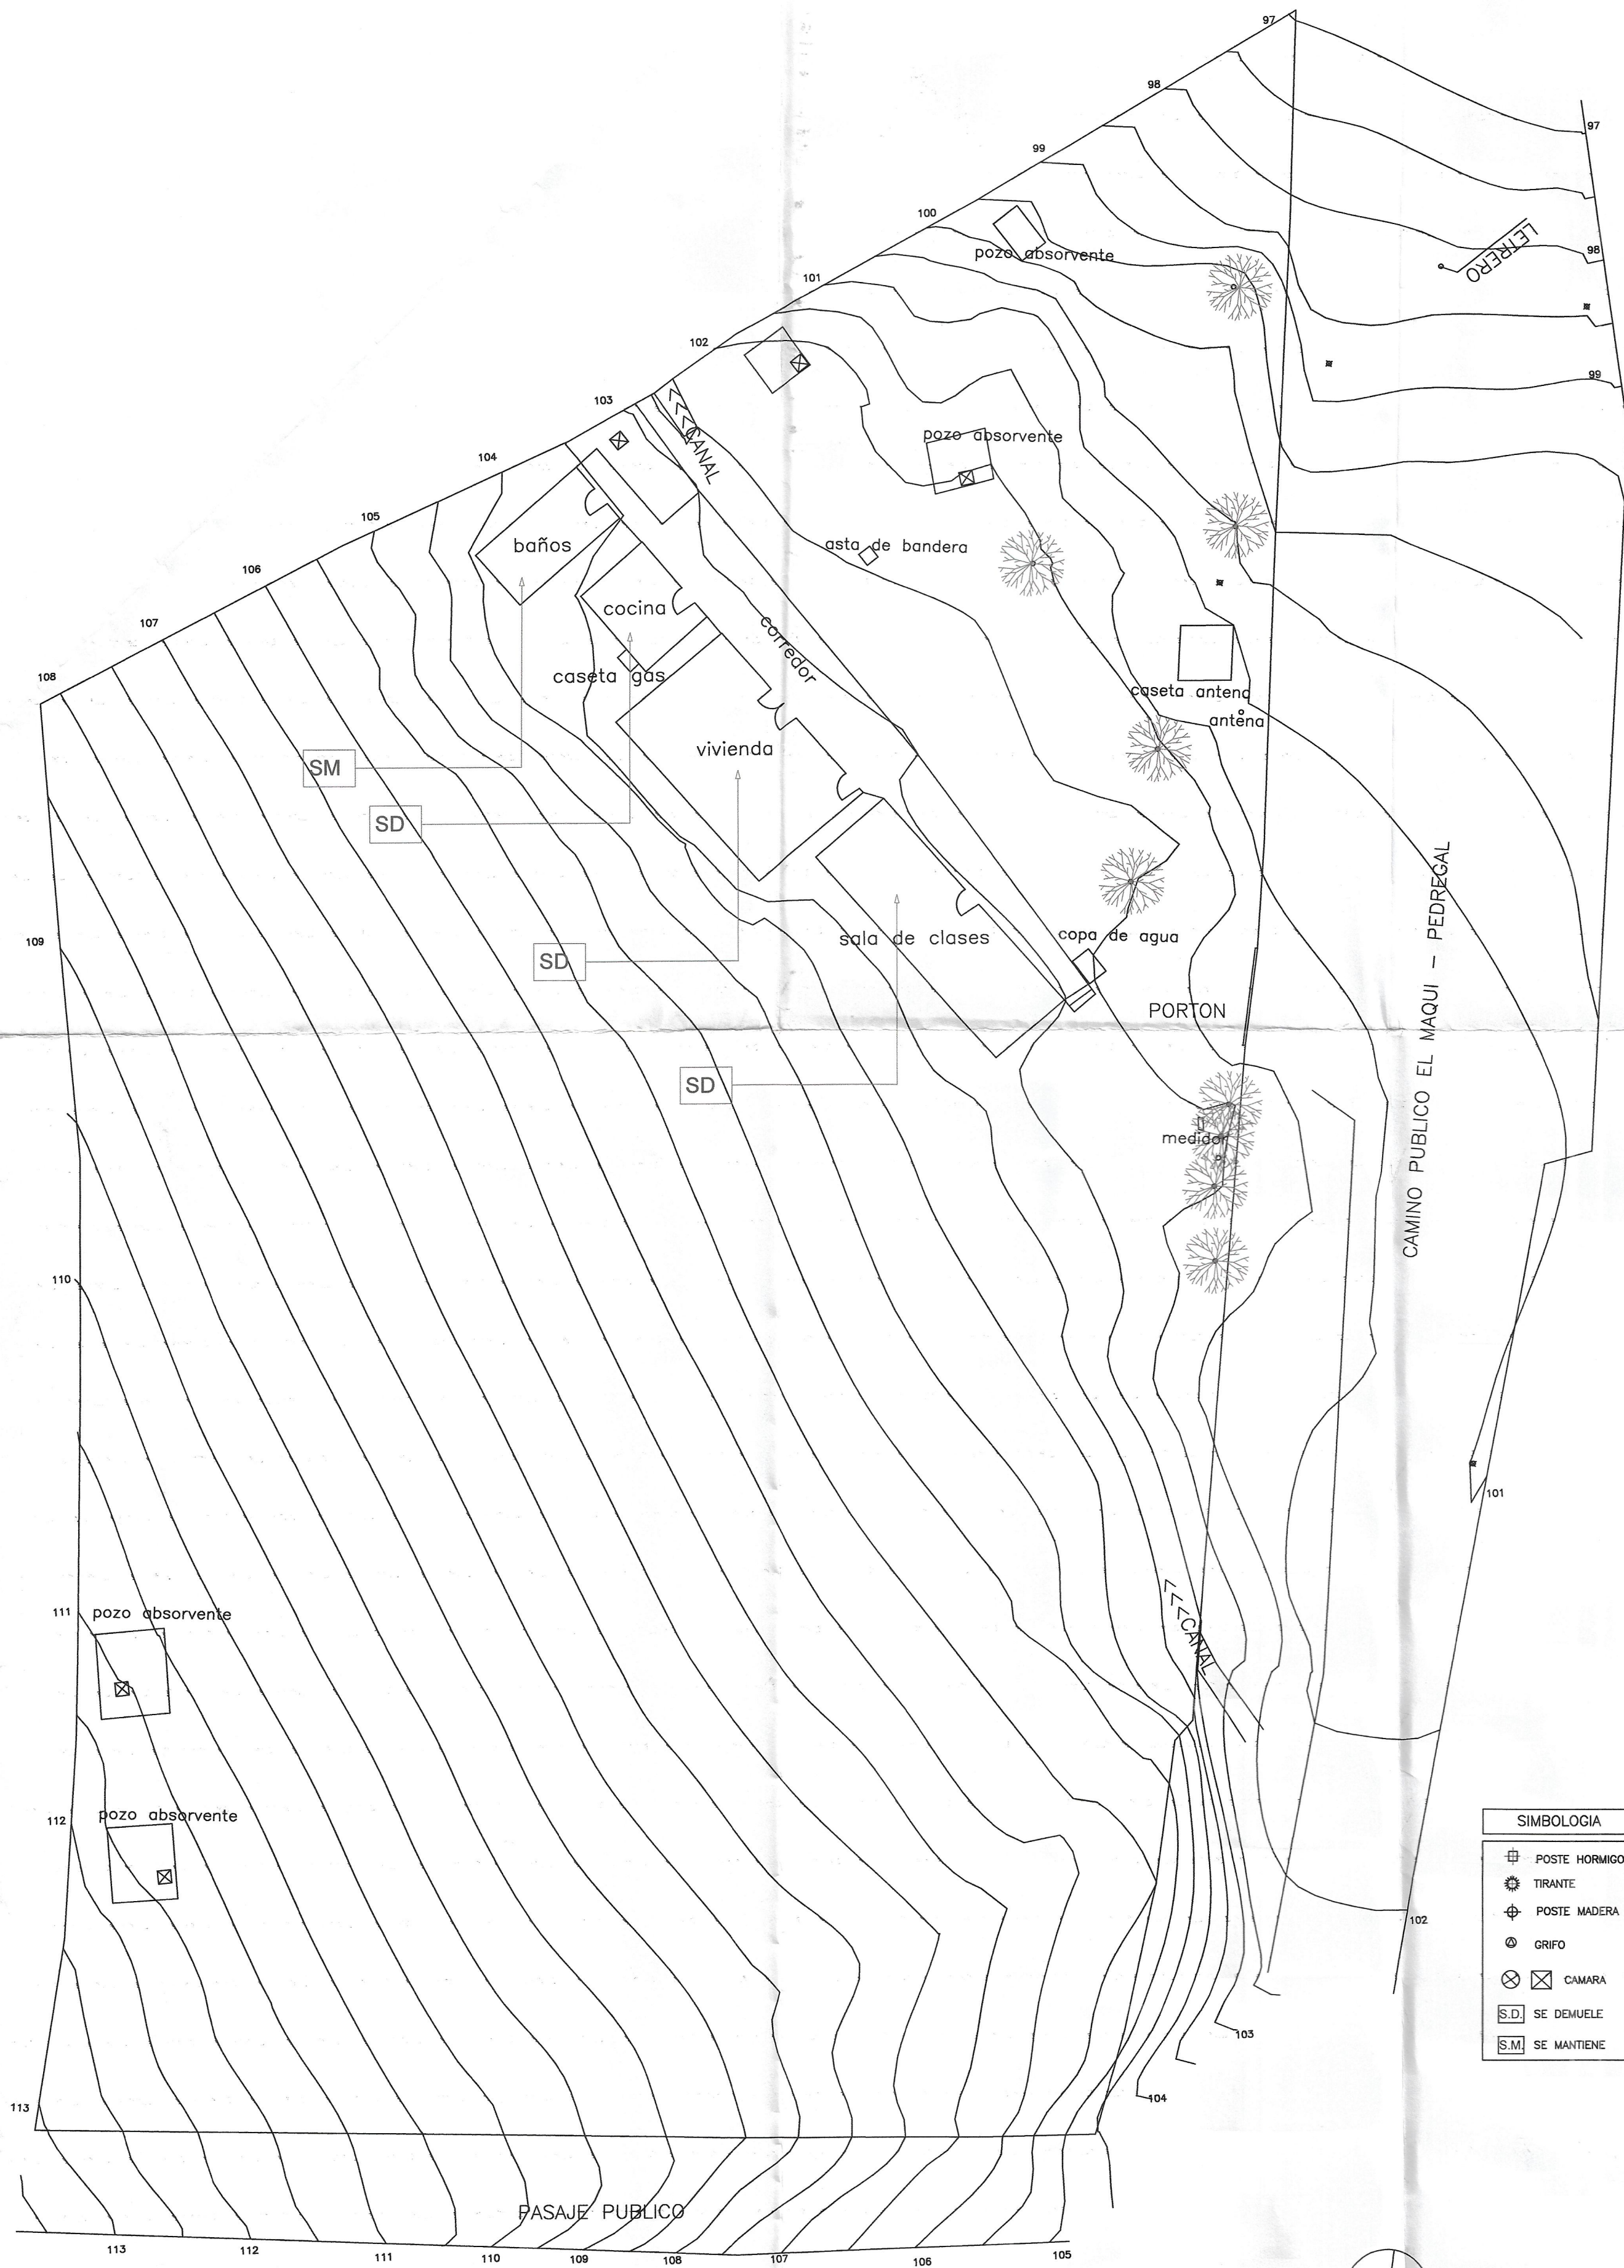

PLANTA SITUACIÓN ACTUAL
ESCALA 1:200

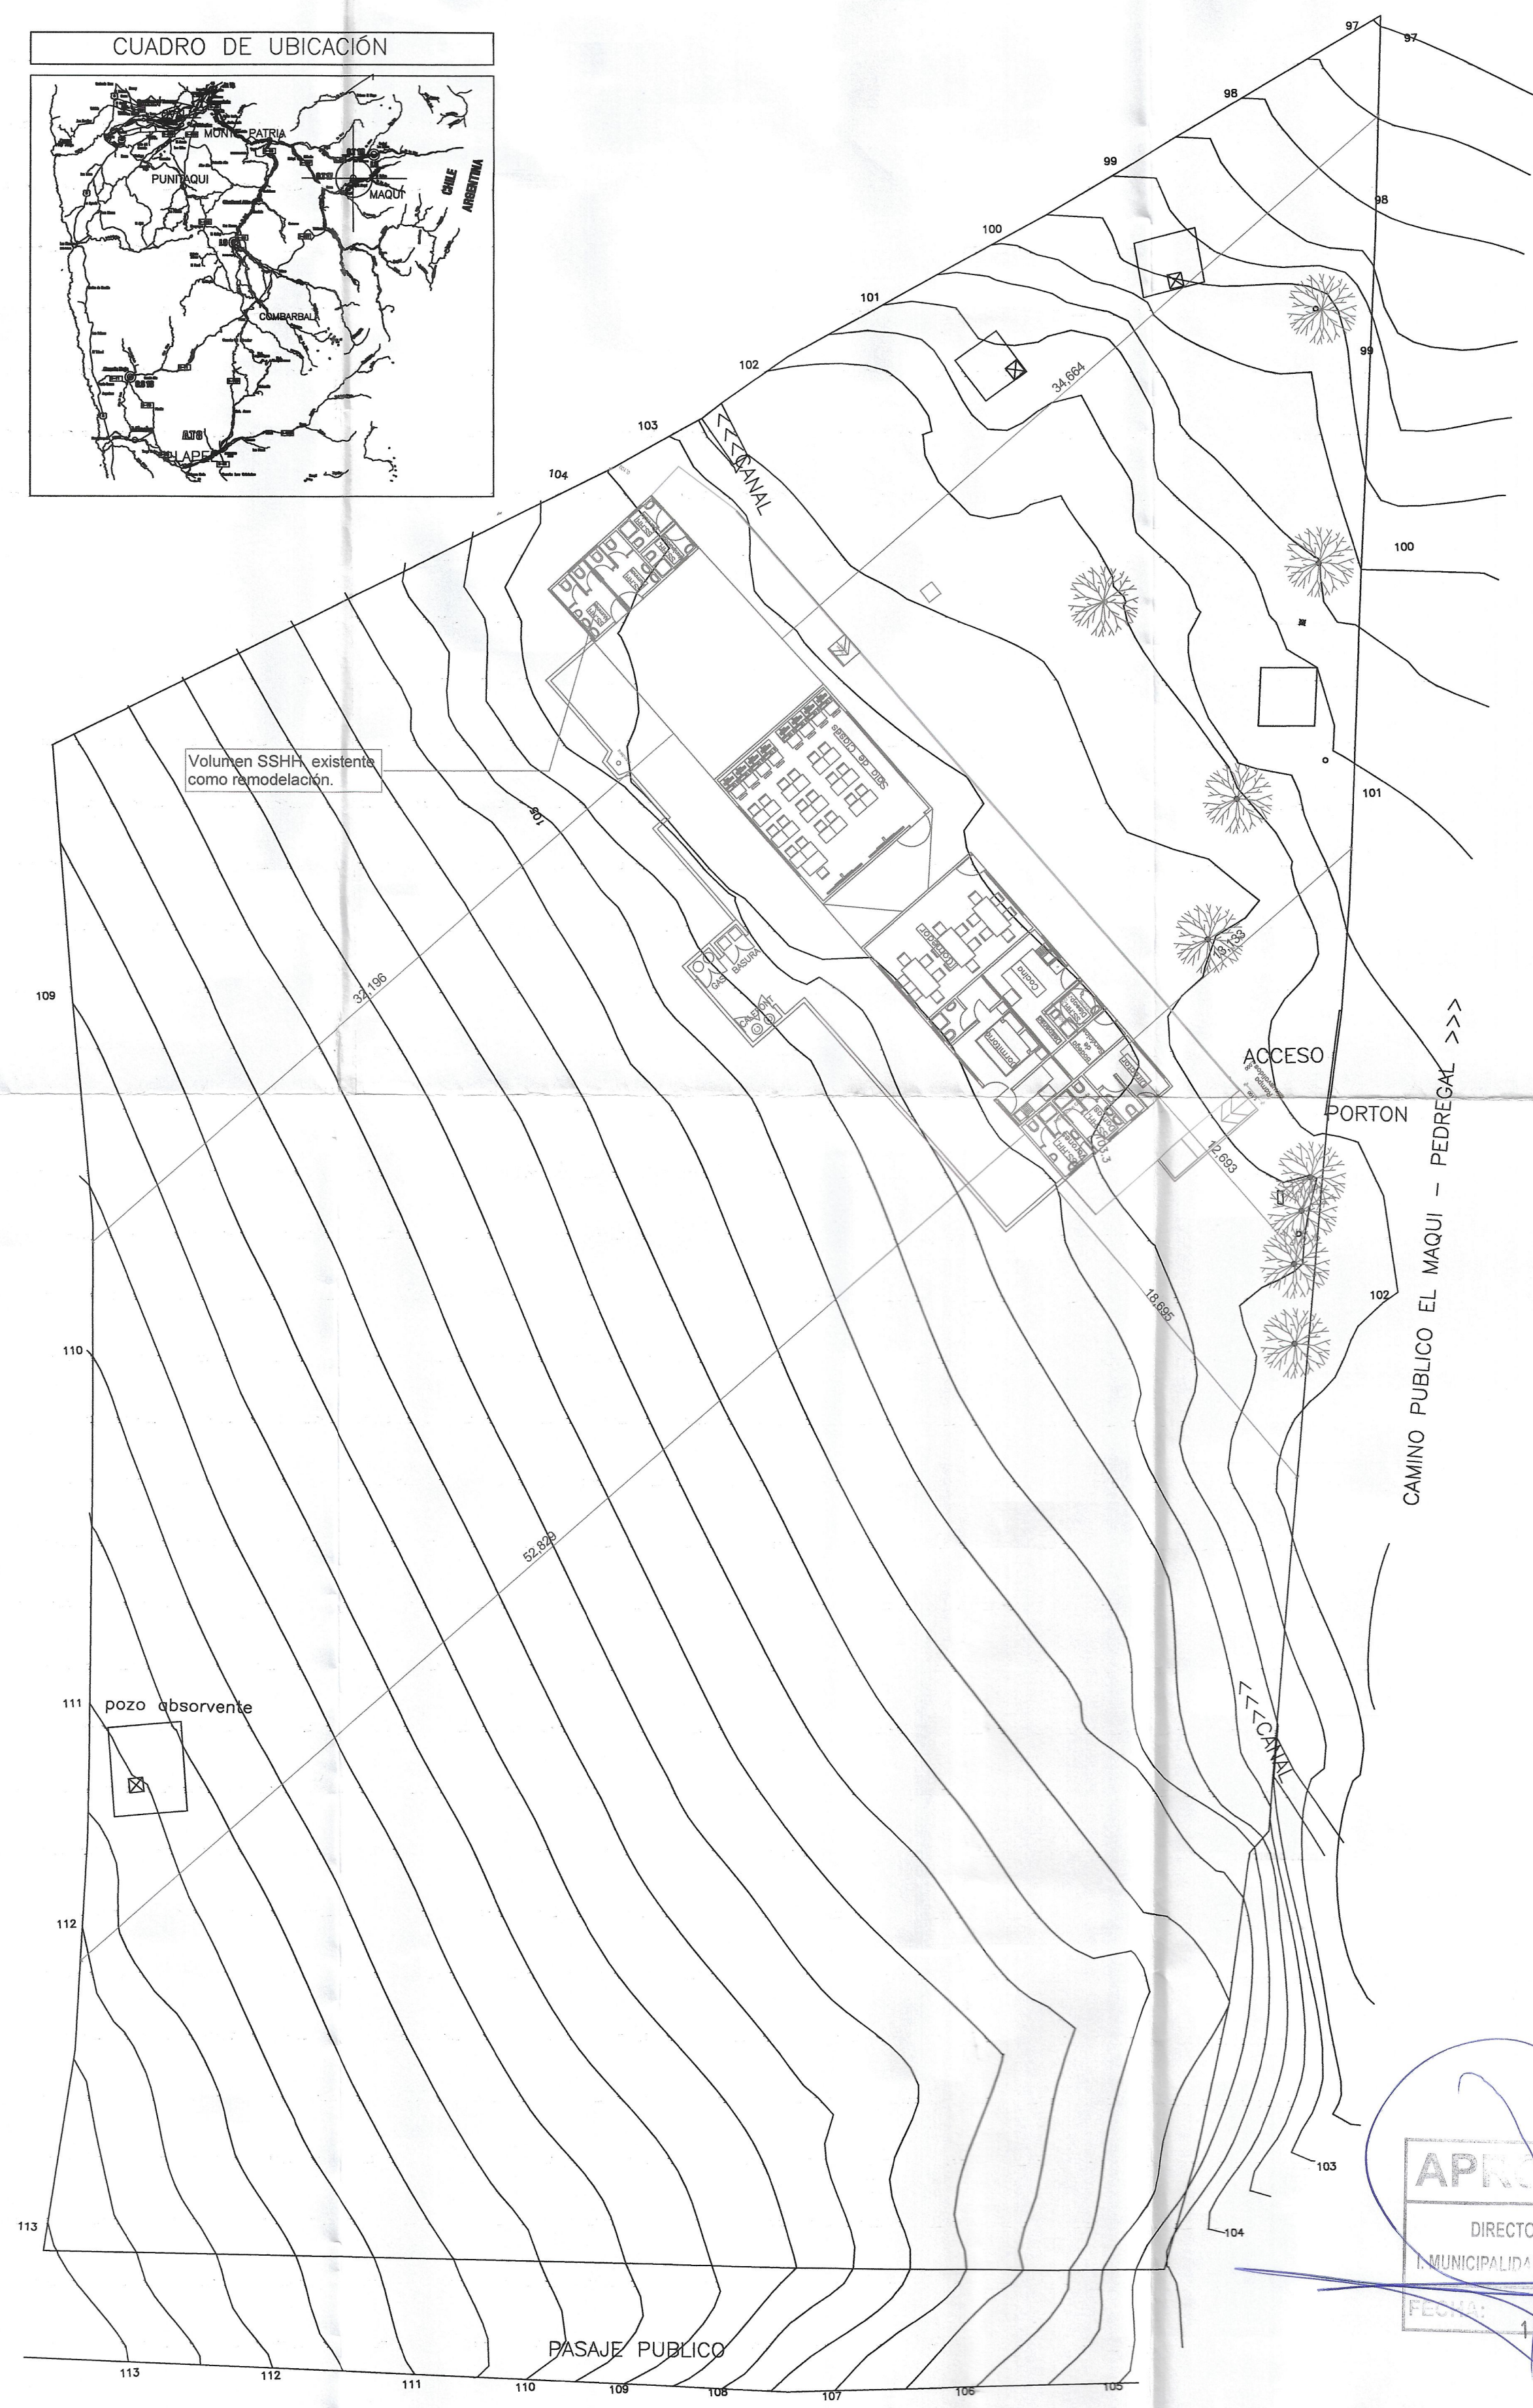

PLANTA SITUACIÓN PROPUESTA
ESCALA 1:200

FIRMAS



ESCALA INGENIERIA E.I.R.L.
R.L. MARTIN ESCALA DIAZ
EMPRESA CONSULTORA

CESAR VELIZ TAPIA
ARQUITECTO

1/8" = 1' PROYECTO

ACORDADO
CONSTRUCTO

Posted Image #311.jpg

CONSULTORA DE PROYECTOS

ESCALA INGENIERIA E.I.R.L.
Anibal Pinto N°3690 - Edificio N°7 Of.22 - LA SERENA
Fonos Oficina : 51-294268 - 51-290075 cel: 98424455
WWW.ESCALAINGENIERIA.CL - mail: martin@escalaingenieria.cl

MARTIN ESCALA DIAZ
INGENIERO CIVIL - ICI: 23064-2

O B R A

PERMISO DE EDIFICACION EN ZONA RURAL

PROYECTO . REPOSICIÓN TOTAL ESCUELA BÁSICA EL MAQUI

Plano: PLANTAS CON TOPOGRAFÍA CON SITUACIÓN ACTUAL Y PROPUESTA.

Lugar: MONTE PATRIA . IV REGION . CHILE

ESCALA: 1:200

SUP PLANO: 0.881x0.694

SUP PROYECTO
TOTAL A EDIFICAR:
143.74 m2

SUP TERRENO:
4178.21 m2

FECHA: Octubre 2011

CLAVE
A

PLANO N°
ARQ 0