
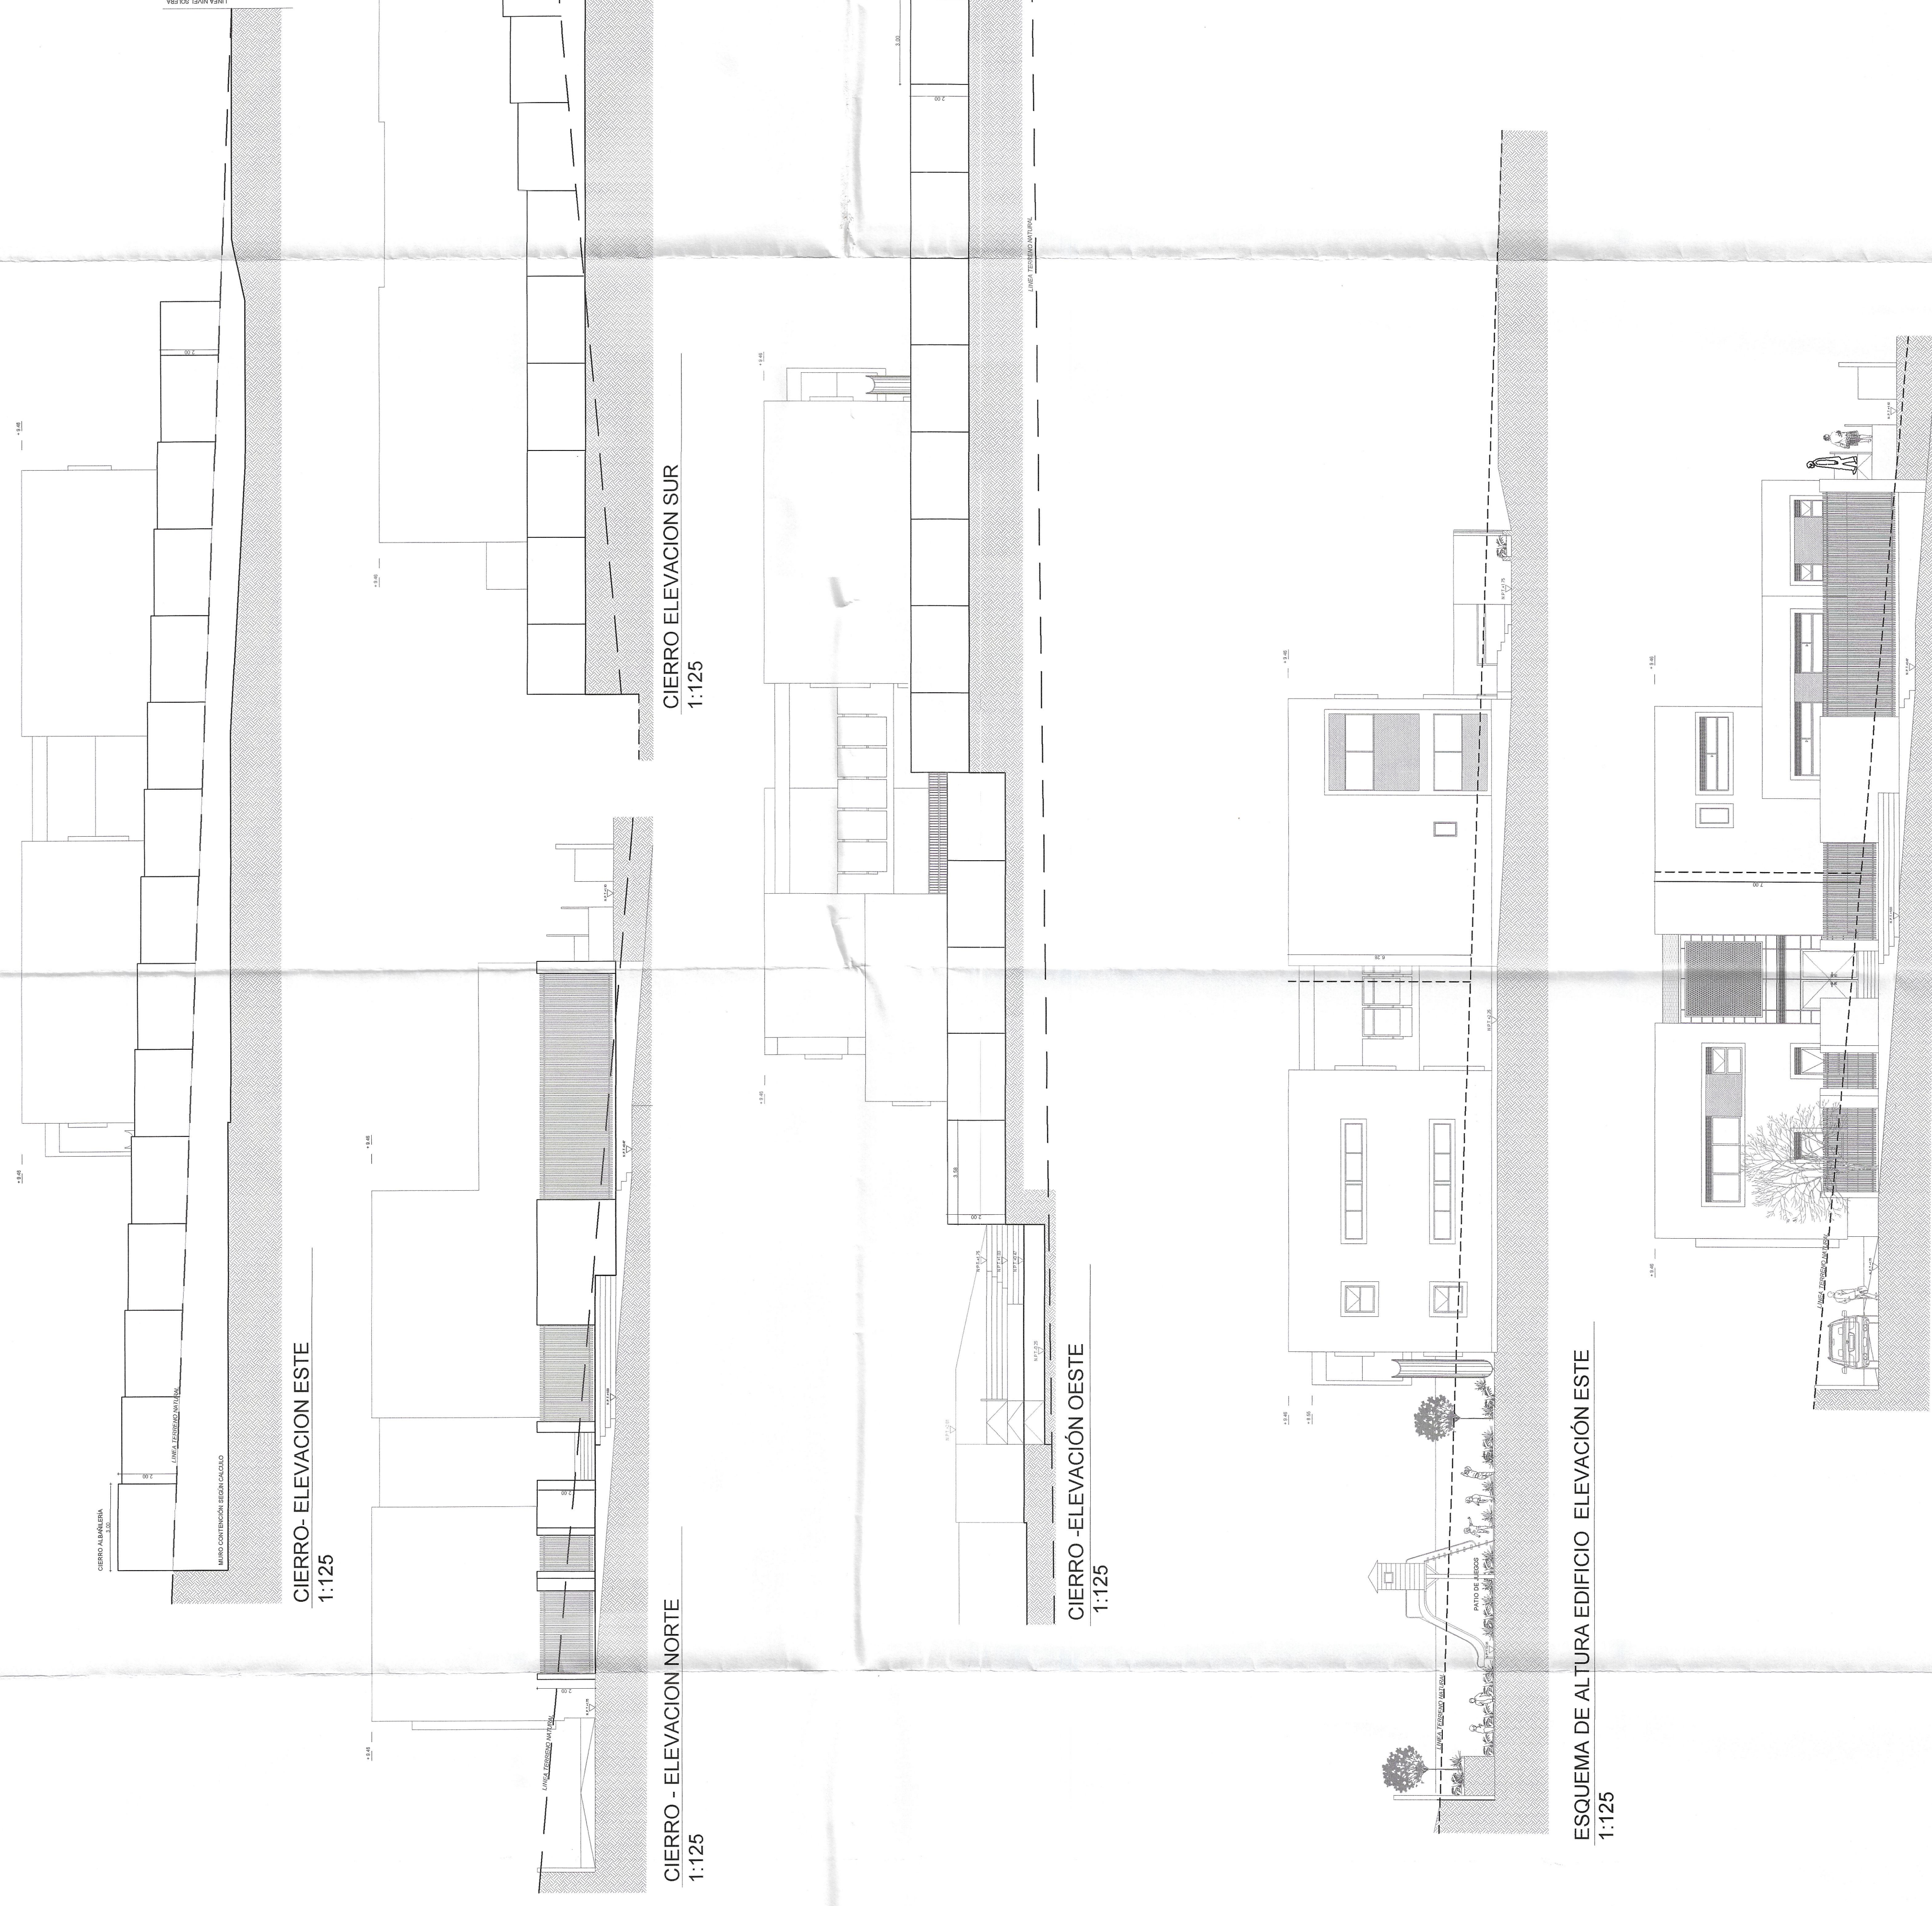
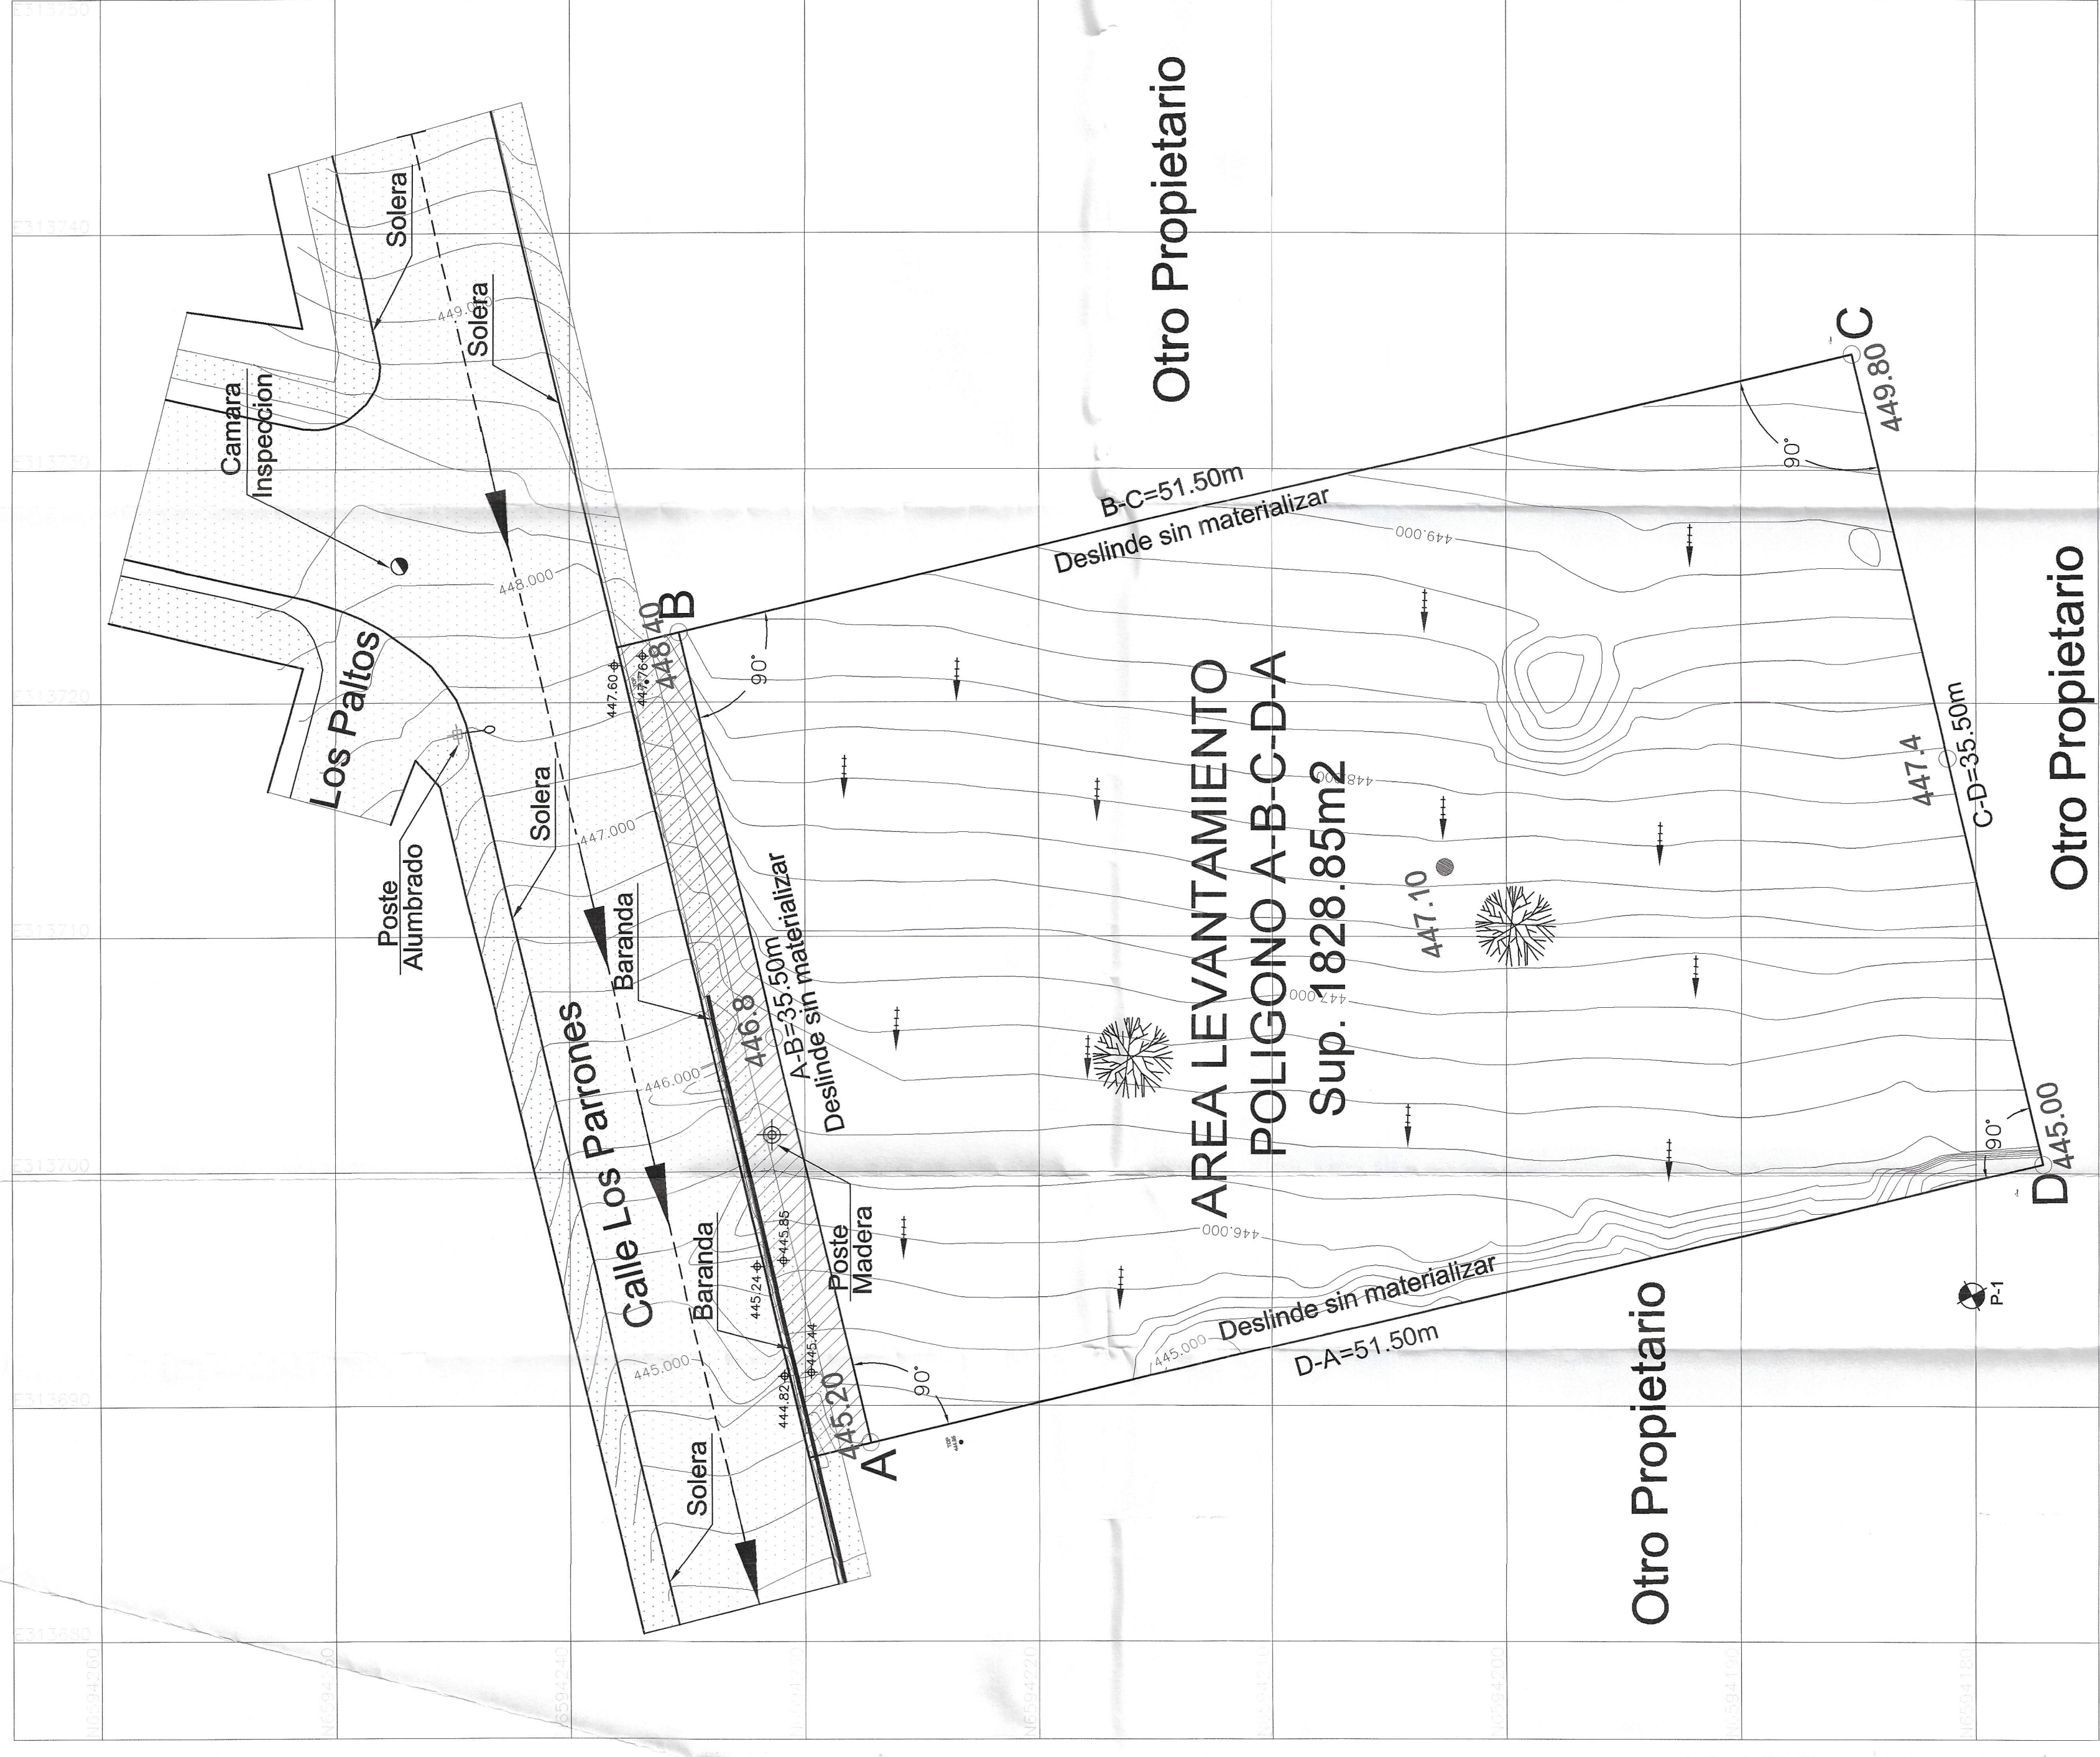


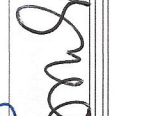

ESQUEMA DE ALTURA EDIFICIO ELEVACION NORTE
1:125

 PROYECTO FONDOS 86.000.000/2		 MUNICIPALIDAD DE MONTE PATRIA 86.000.000/2	
DAMAZO OSGANDELINE - ALCALDE MONTE PATRIA ASISTENTE SOCIAL JUAN CARLOS GOMEZ GOMEZ REVISOR INDEPENDIENTE ALFREDO NIETO PARRA NOT. 118.872.1		 not. 118.872.1	
 MUNICIPIO DE PUDAHUEL 86.000.000/2		MENTA PROSECUCION Construcción de Salas Cuna JUNTA NACIONAL DE ANIMACION FAMILIAR	
DIRECCION: CALLE LOS PARRONES 2006 EL PALQUI COMUNA: MONTE PATRIA REGION: VI DE COQUIMBO CONTENIDO: TOROGRAFIA Y NIVELES CIERROS		UNIDAD DE INFRAESTRUCTURA REGION DE COQUIMBO CONSTRUCCION SALA CUNA Y JARDIN INFANTIL EL PALQUI, MONTE PATRIA IV-LA SERENA-N° 416053	
DIRECCION: CALLE LOS PARRONES 2006 EL PALQUI COMUNA: MONTE PATRIA REGION: VI DE COQUIMBO CONTENIDO: TOROGRAFIA Y NIVELES CIERROS		DIRECCION: CALLE LOS PARRONES 2006 EL PALQUI COMUNA: MONTE PATRIA REGION: VI DE COQUIMBO CONTENIDO: TOROGRAFIA Y NIVELES CIERROS	
ARCHIVO DIGITAL: EP - EL PALQUI, TOROGRAFIA Y NIVELES_07/2021/18		RECIBIDO:	
FECHA: FEBRERO 2018		LAMANA Nº:	
SIGILLA:		A - 111	