



EMPLAZAMIENTO GENERAL

ESCALA 1:200

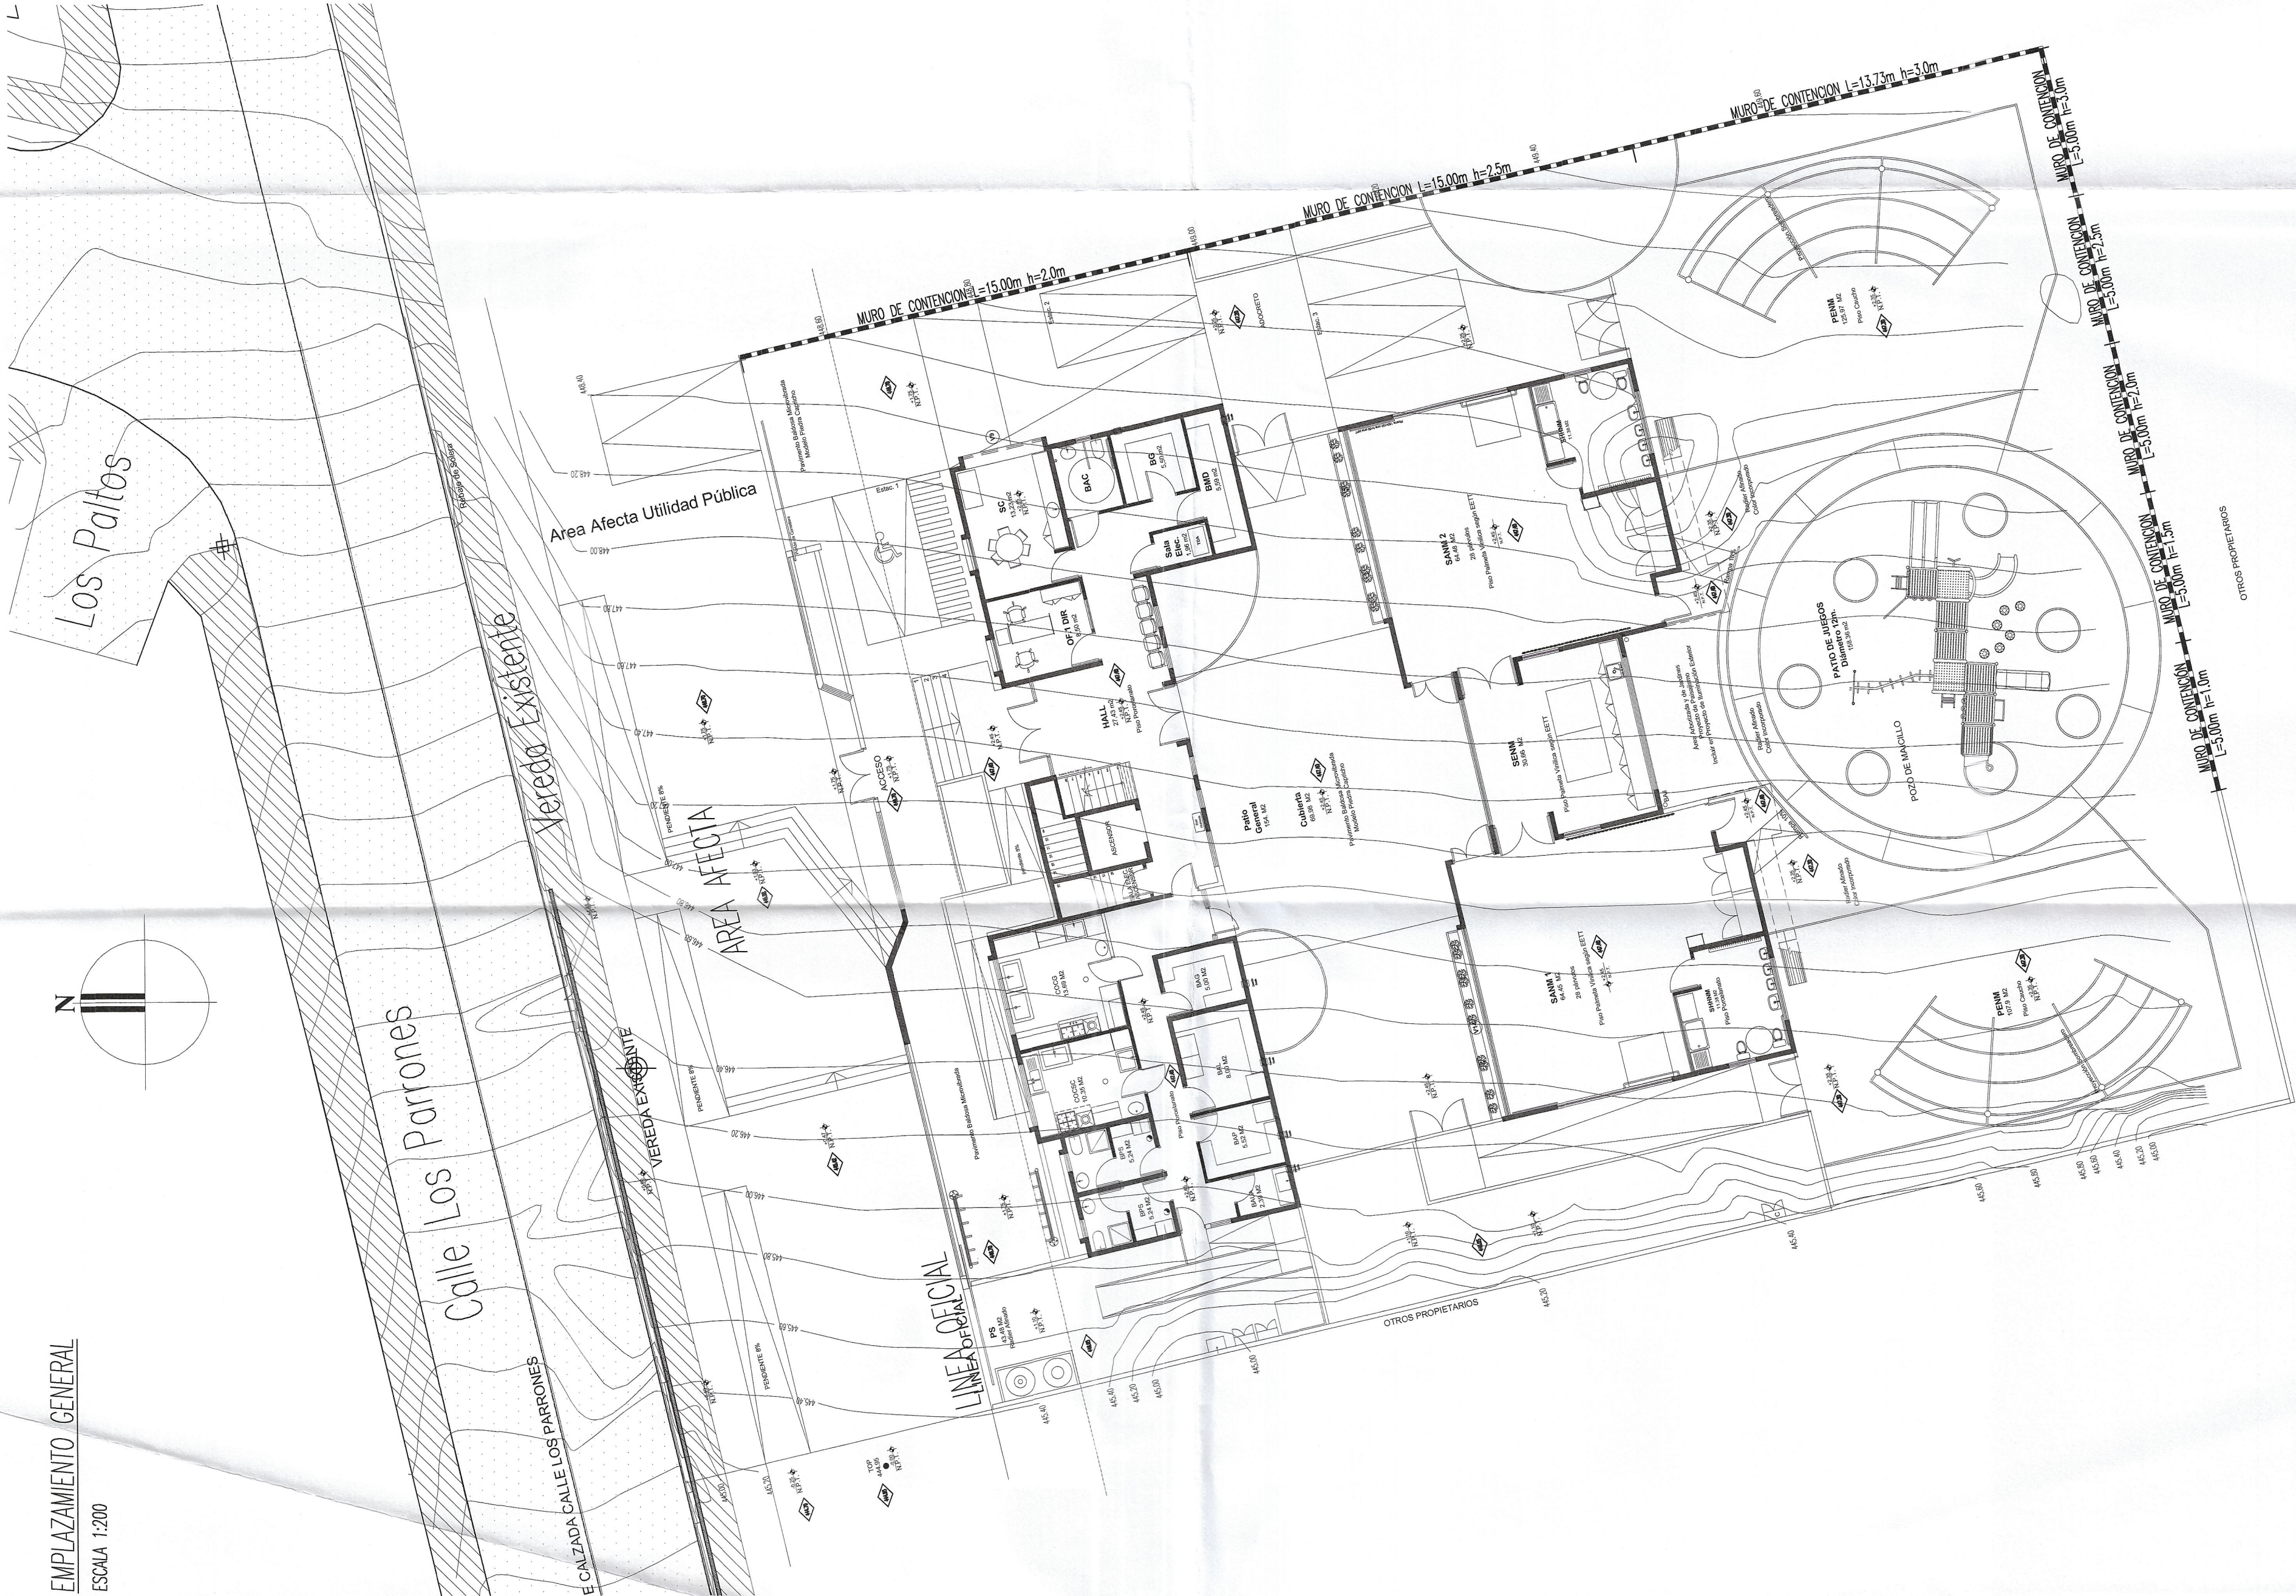


MURO CONTENCIÓN H.A. 2.50<Hibre<3.20m

ESCALA 1:25 (Medidas en cm)

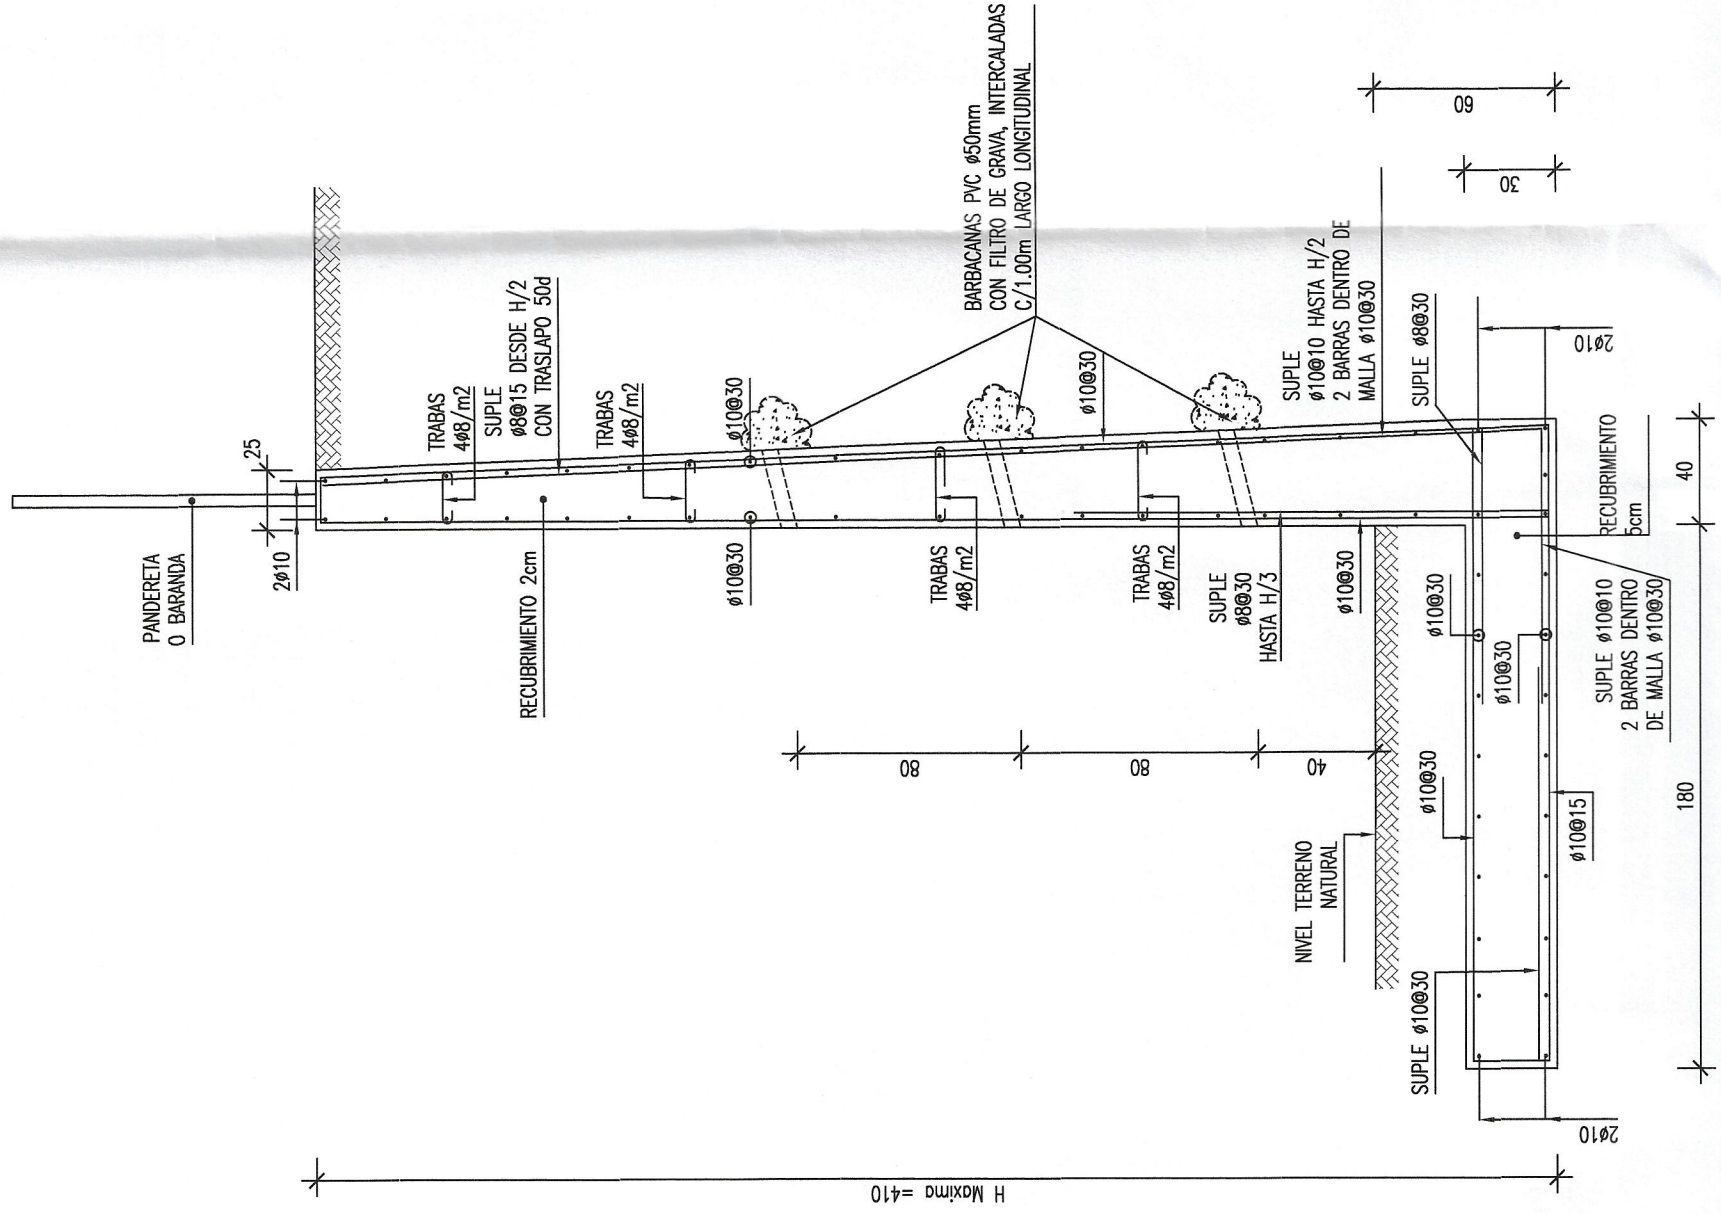

DETALLE MURO CONTENCIÓN H.A.

ESCALA 1:25 (Medidas en cm)

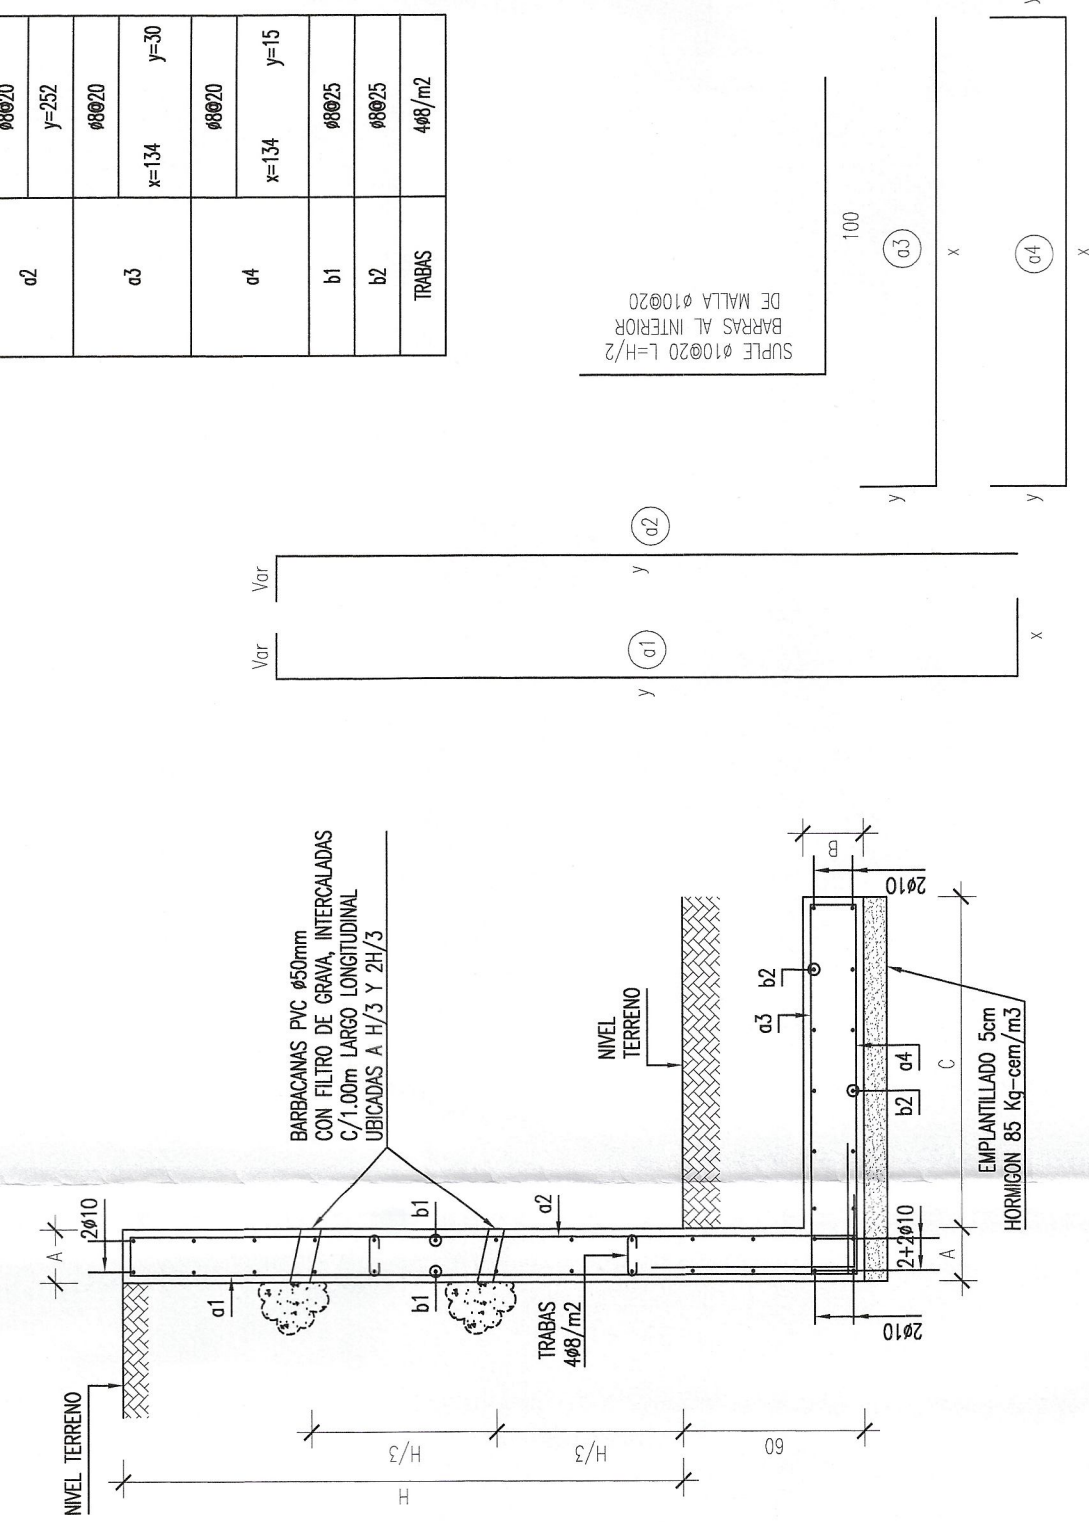


GEOMETRÍA (cm)	
Hibre(h)	2.00
A	20
B	20
C	125
ARMADURA (cm)	
NOTAS GENERALES MUROS HORMIGÓN ARMADO:

- HORMIGÓN : H-25 (BOK N.C.) H-30 (BOK N.C.) PARA H>3.00m
- ACERO : A63-428
- LAS UNIDADES DE MEDIDA SE EXPRESAN EN METROS COMO MÍNIMO.
- LAS UNIDADES DE MEDIDA SE EXPRESAN EN LOS CAMBIOS DE ALTURA DE LOS MUROS, O CUA 10 METROS COMO MÍNIMO.
- SE DEBERÁN LEJAR LOS INSEROS RESPECTIVOS PARA INSTALAR LOS PLACAS DEL CIERRE DE PLACAS O METROS COMO MÍNIMO.
- TODOS LOS TRAPISOS DE FERRIS DEBERÁN TENER UNA LONGITUD MÍNIMA DE 60 DIÁMETROS.
- LOS MUROS DE BLOQUES SE CONSIDERARÁN PARA OBRAS MENORES COMO JARDINERAS O CONTENCIÓNES MENORES DE SER NECESARIO.


JUNTA DE CONSTRUCCIÓN NO ESTANCA PARA MUROS DE H.A.

SN ESCALA

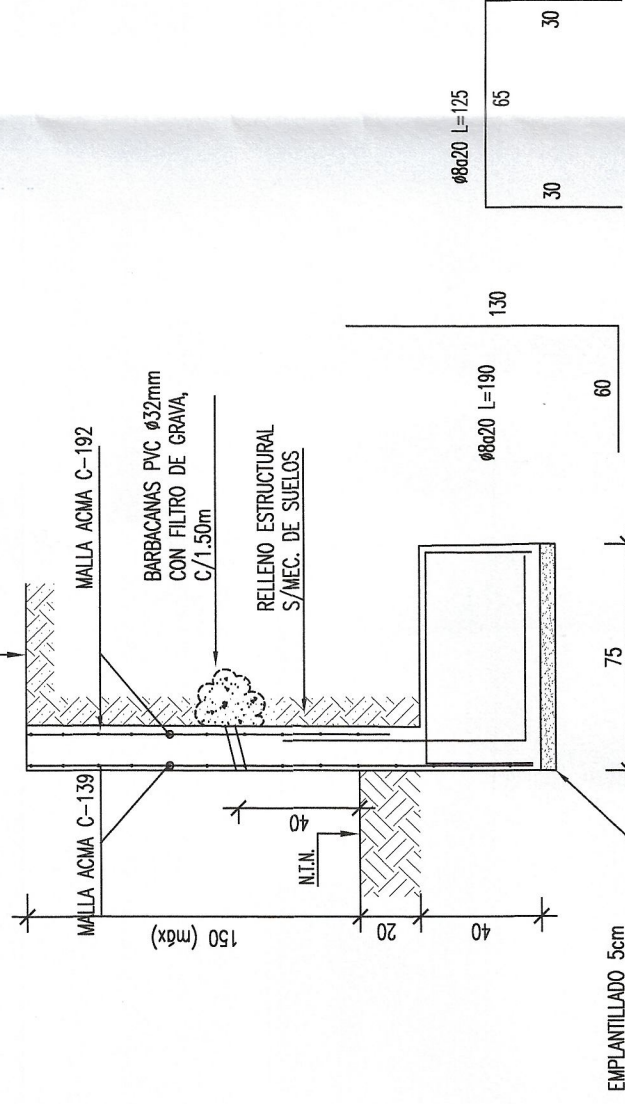

MURO CONTENCIÓN DE BLOQUES ≤ h 1.00 m.

ESCALA 1:20

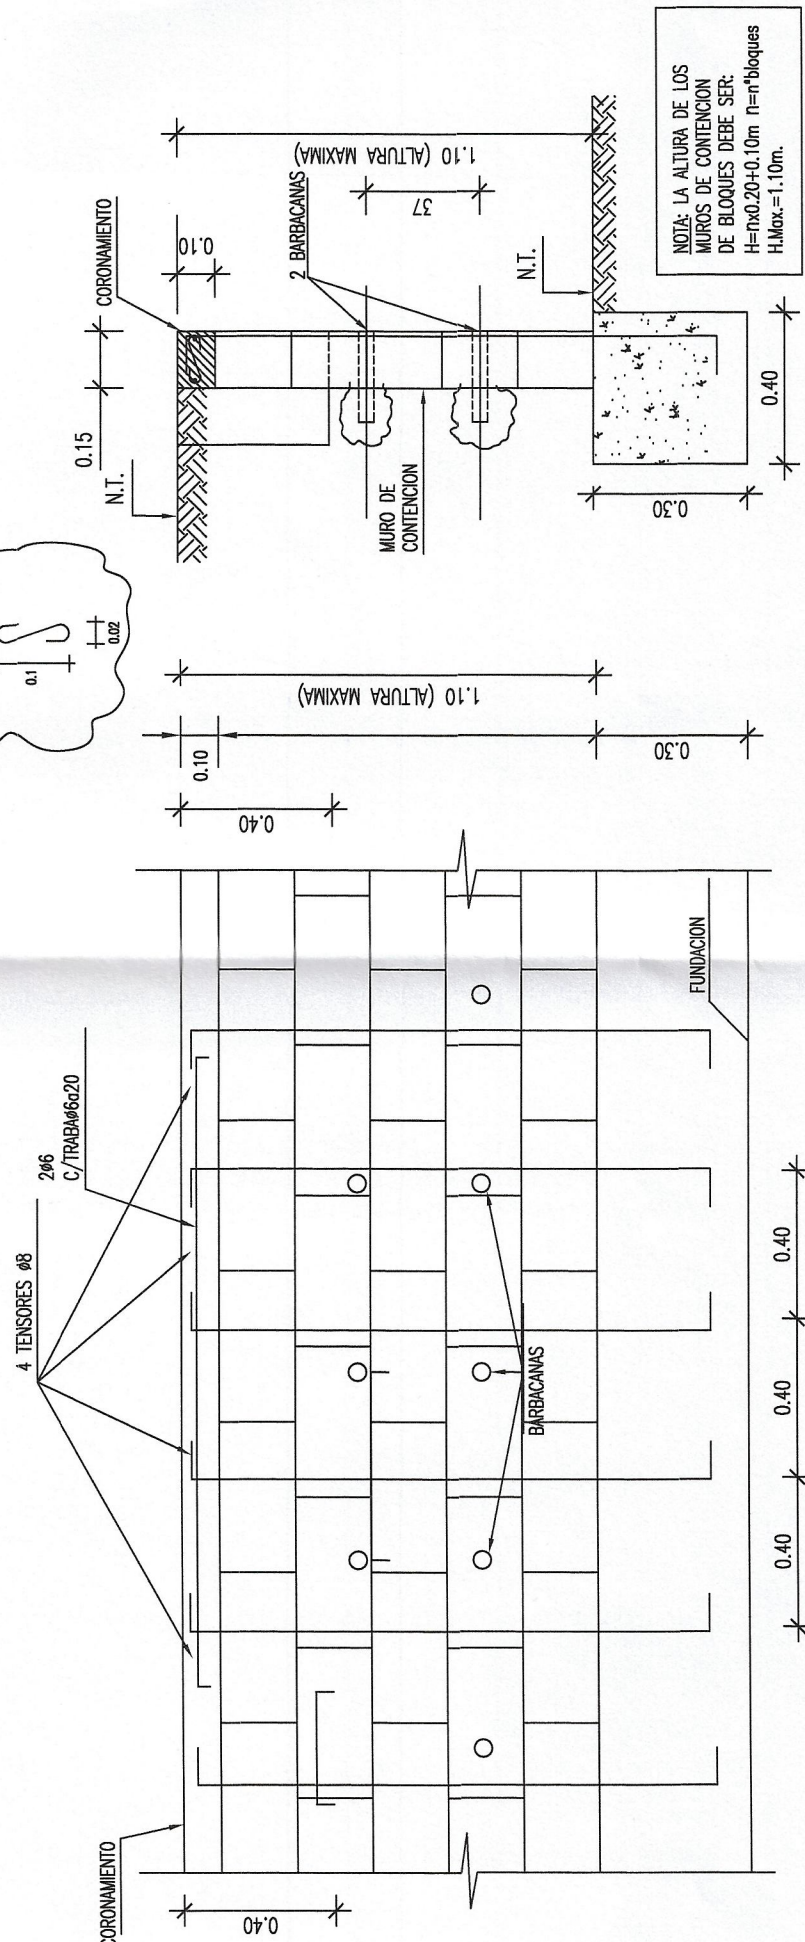

ALPHA PRO


PROYECTO: SALA COM Y JARDIN INFANTIL EL PALQUI-MONTEPATRIA

CLIENTE: JUNTA NACIONAL DE JARDINES INFANTILES

UBICACIÓN: CALLE LOS PARRONES 203, EL PALQUI

CONTENIDO: MUROS DE CONTENCIÓN Y DETALLES

2018-01

2018-01-09

CONZALO FERNANDEZ LORCA

INGENIERO

REVISOR

APROBADO

FECHA

PLANO 9 de 10