
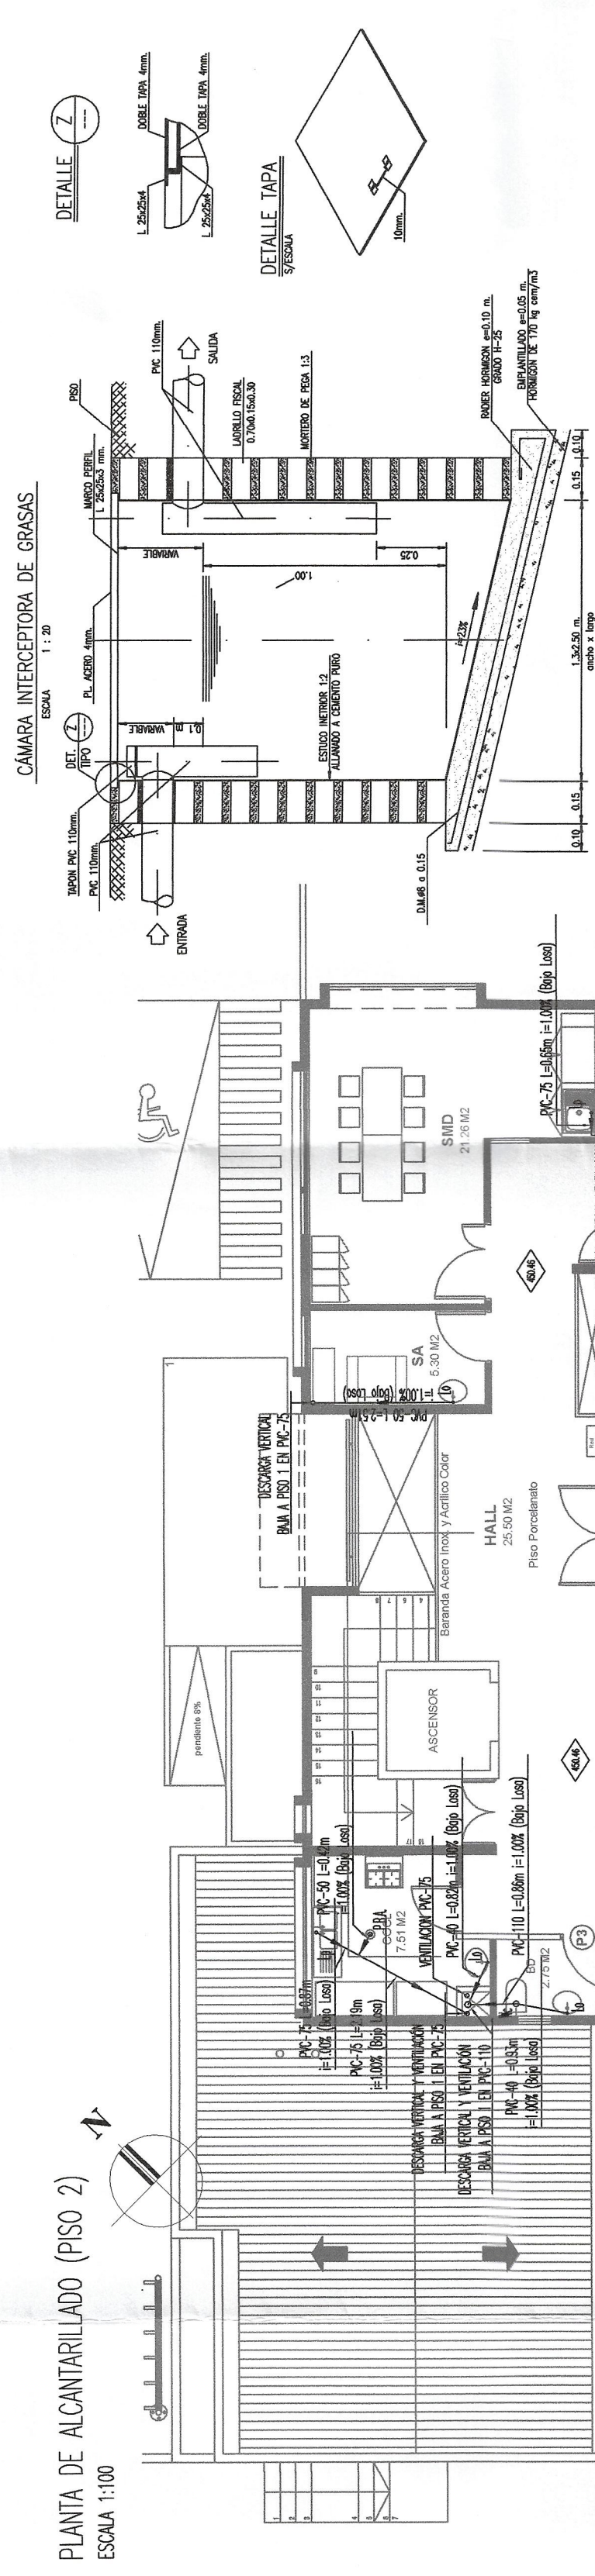


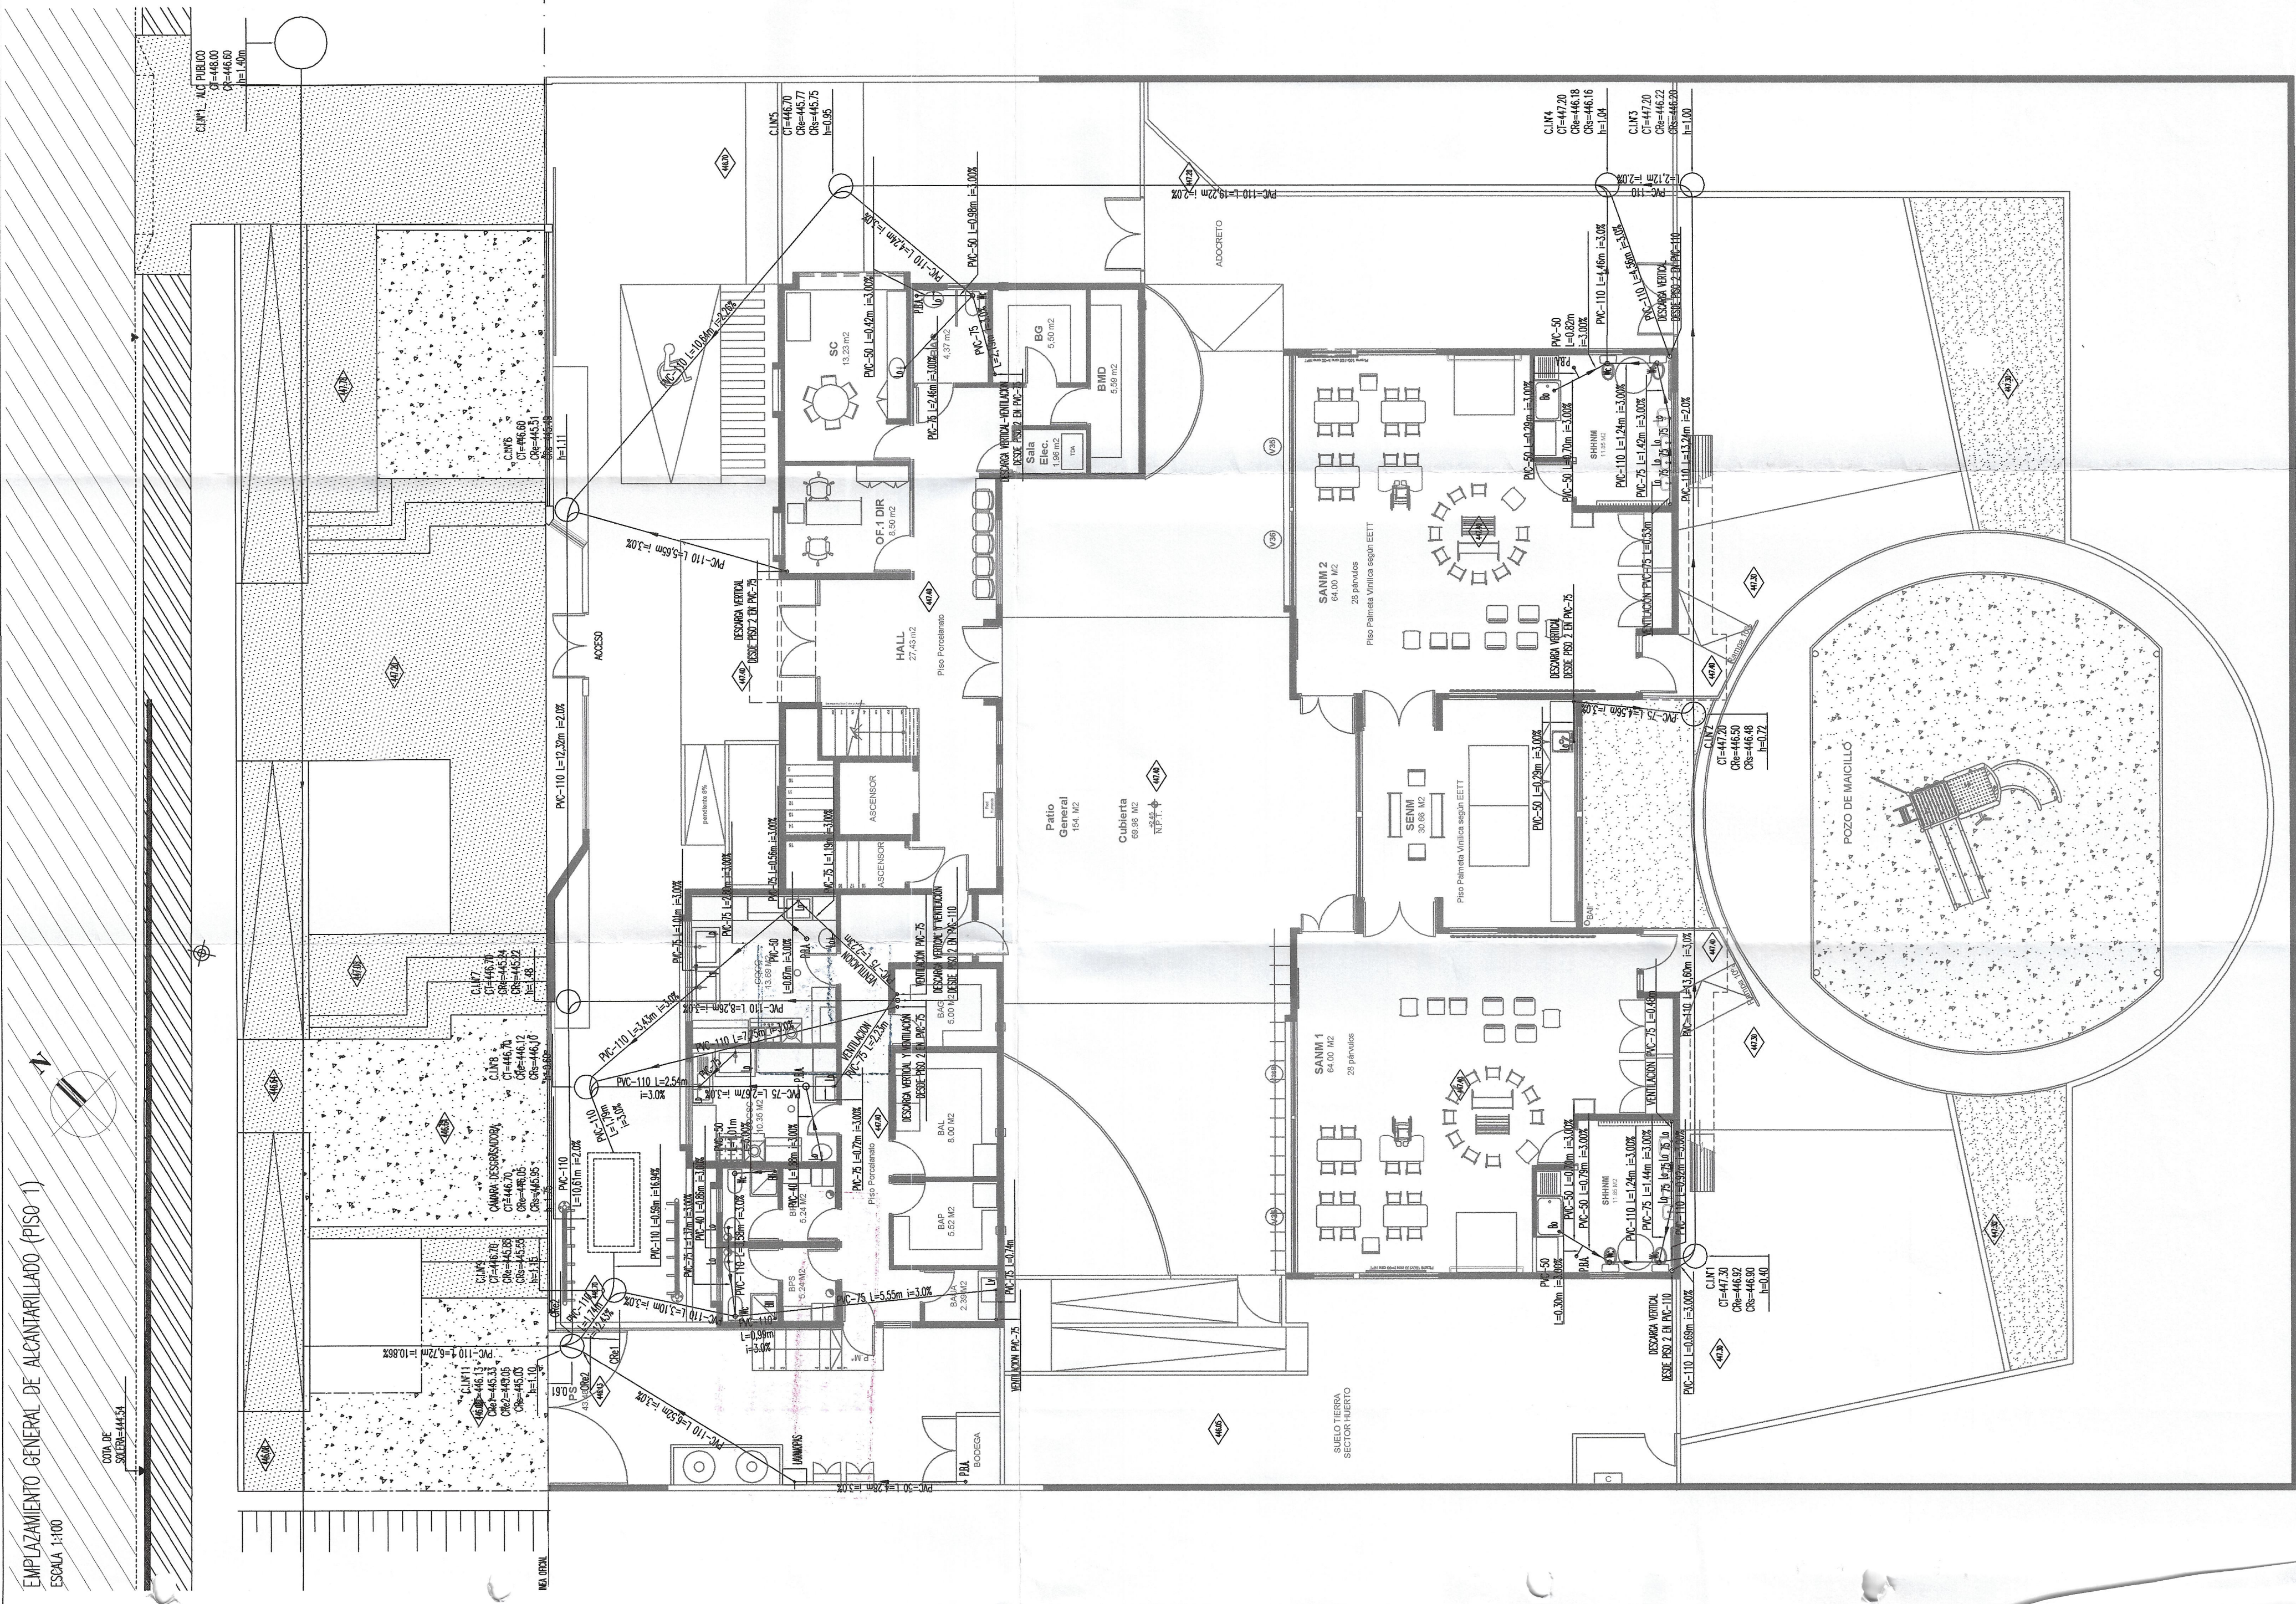

NOTA
-SE PODRA USAR TAMBIEN CAMARA DESCRASADORA DE TIPO
PREFABRICADO MARCA INFRAPLAST O SIMILAR QUE CUMPLA CON
VOLUMEN MINIMO DE ACUERDO A MEMORIA DEL PROYECTO Y QUE
CUMPLE CON APROBACION Y/O CERTIFICACIÓN POR PARTE DE SISS.

- 1.- La última columna Denominadora debe quedar dentro de la propiedad privada o un resto de la línea oficial de la propiedad (línea de cerre).
- 2.- Las dimensiones de las columnas denominadoras dependen de la altura de cada. Se adoptarán las valores del cuadro según corresponda.

Profundidad	0 Interiores	
	0 Interiores	0 Interior línea céntrica (n)
hasta 1.0 m	0.60	0.80
Entre 1.0 y 2.0m	0.80	1.00
Mayor que 2.0m	1.00	1.20

- 3.- La U.O. debe tener un diámetro único en todo su estension.
- 4.- En el caso en que la U.O. tenga un diámetro mayor o la altura del diámetro del colector, se debe aplicar selección de mínima pñlica.
- 5.- La unidad mínima componen no debe sobrepasar mas de 1cm hacia el interior del colector.

PROYECTO


[illegible]

B	19.03.2018	SE INGRESA A SWIMBATH	VERSIÓN:  FECHA: 04.03.2019 PRODUCIDO: Alfredo M. Postorinos O. DEBIDO: Juan R. Alvarez A.
C	02.05.2018	REINGRESO A SWIMBATH	
D	30.08.2018	REINGRESO A SWIMBATH	
D	04.03.2019	DEFINITIVO PARA INGRESO A SWIMBATH	

PROYECTO DE INSTALACIÓN DE RED DOMICILIARIA DE ALCANTARILLADO	
PROYECTO	DEFINITIVO
N°:	N° 1 DE 2
FECHA:	
AÑO: DE INICIO, N°:	
FECHA:	

AVISO DE INICIO N.º	
CERTIFICADO DE FACTIBILIDAD :	66671
FECHA:	11.01.2018

PROYECTO : SALA CUNA Y JARDIN INFANTIL LOS PARRONES
N° MUNICIPAL : CALLE LOS PARRONES #255 , EL PALQUI
LOTE :
COMUNA : MONTE PATRIA

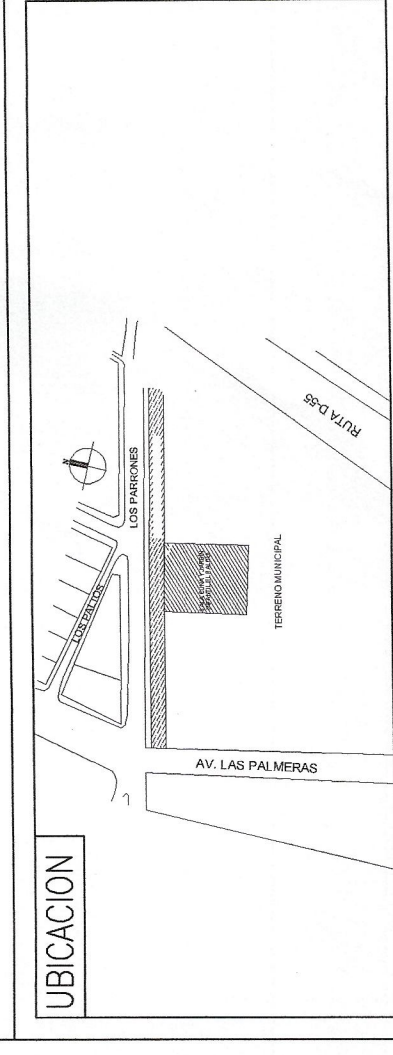

FIRMAS	PROYECTISTA <i>[Signature]</i> Nombre: FRANCISCO AGUIRRE OLIVA Profesión: INGENIERO CIVIL RUT: 14.386.427-8 Domicilio: MAZINA RODRÍGUEZ 1468 Fono: 95194437	PROPIETARIO <i>[Signature]</i> Nombre: INSTRUMENTALIZADO DE MONTE PATRINA RUT: 96940380-7 Domicilio: AV. LA CANTERA 720 MONTE PATRINA Fono: 53 2 584968	PROYECTO DEFINITIVO CERTIFICADO DE RECEPCION
	CONTRATISTA <i>[Signature]</i> Nombre: FRANCISCO AGUIRRE OLIVA Profesión: INGENIERO CIVIL INDUSTRIAL RUT: 8.893.921-2 Domicilio: AV. LA CANTERA 720	N° _____ Fecha _____	FRMA EMPRESA DE SERVICIOS SANITARIOS