


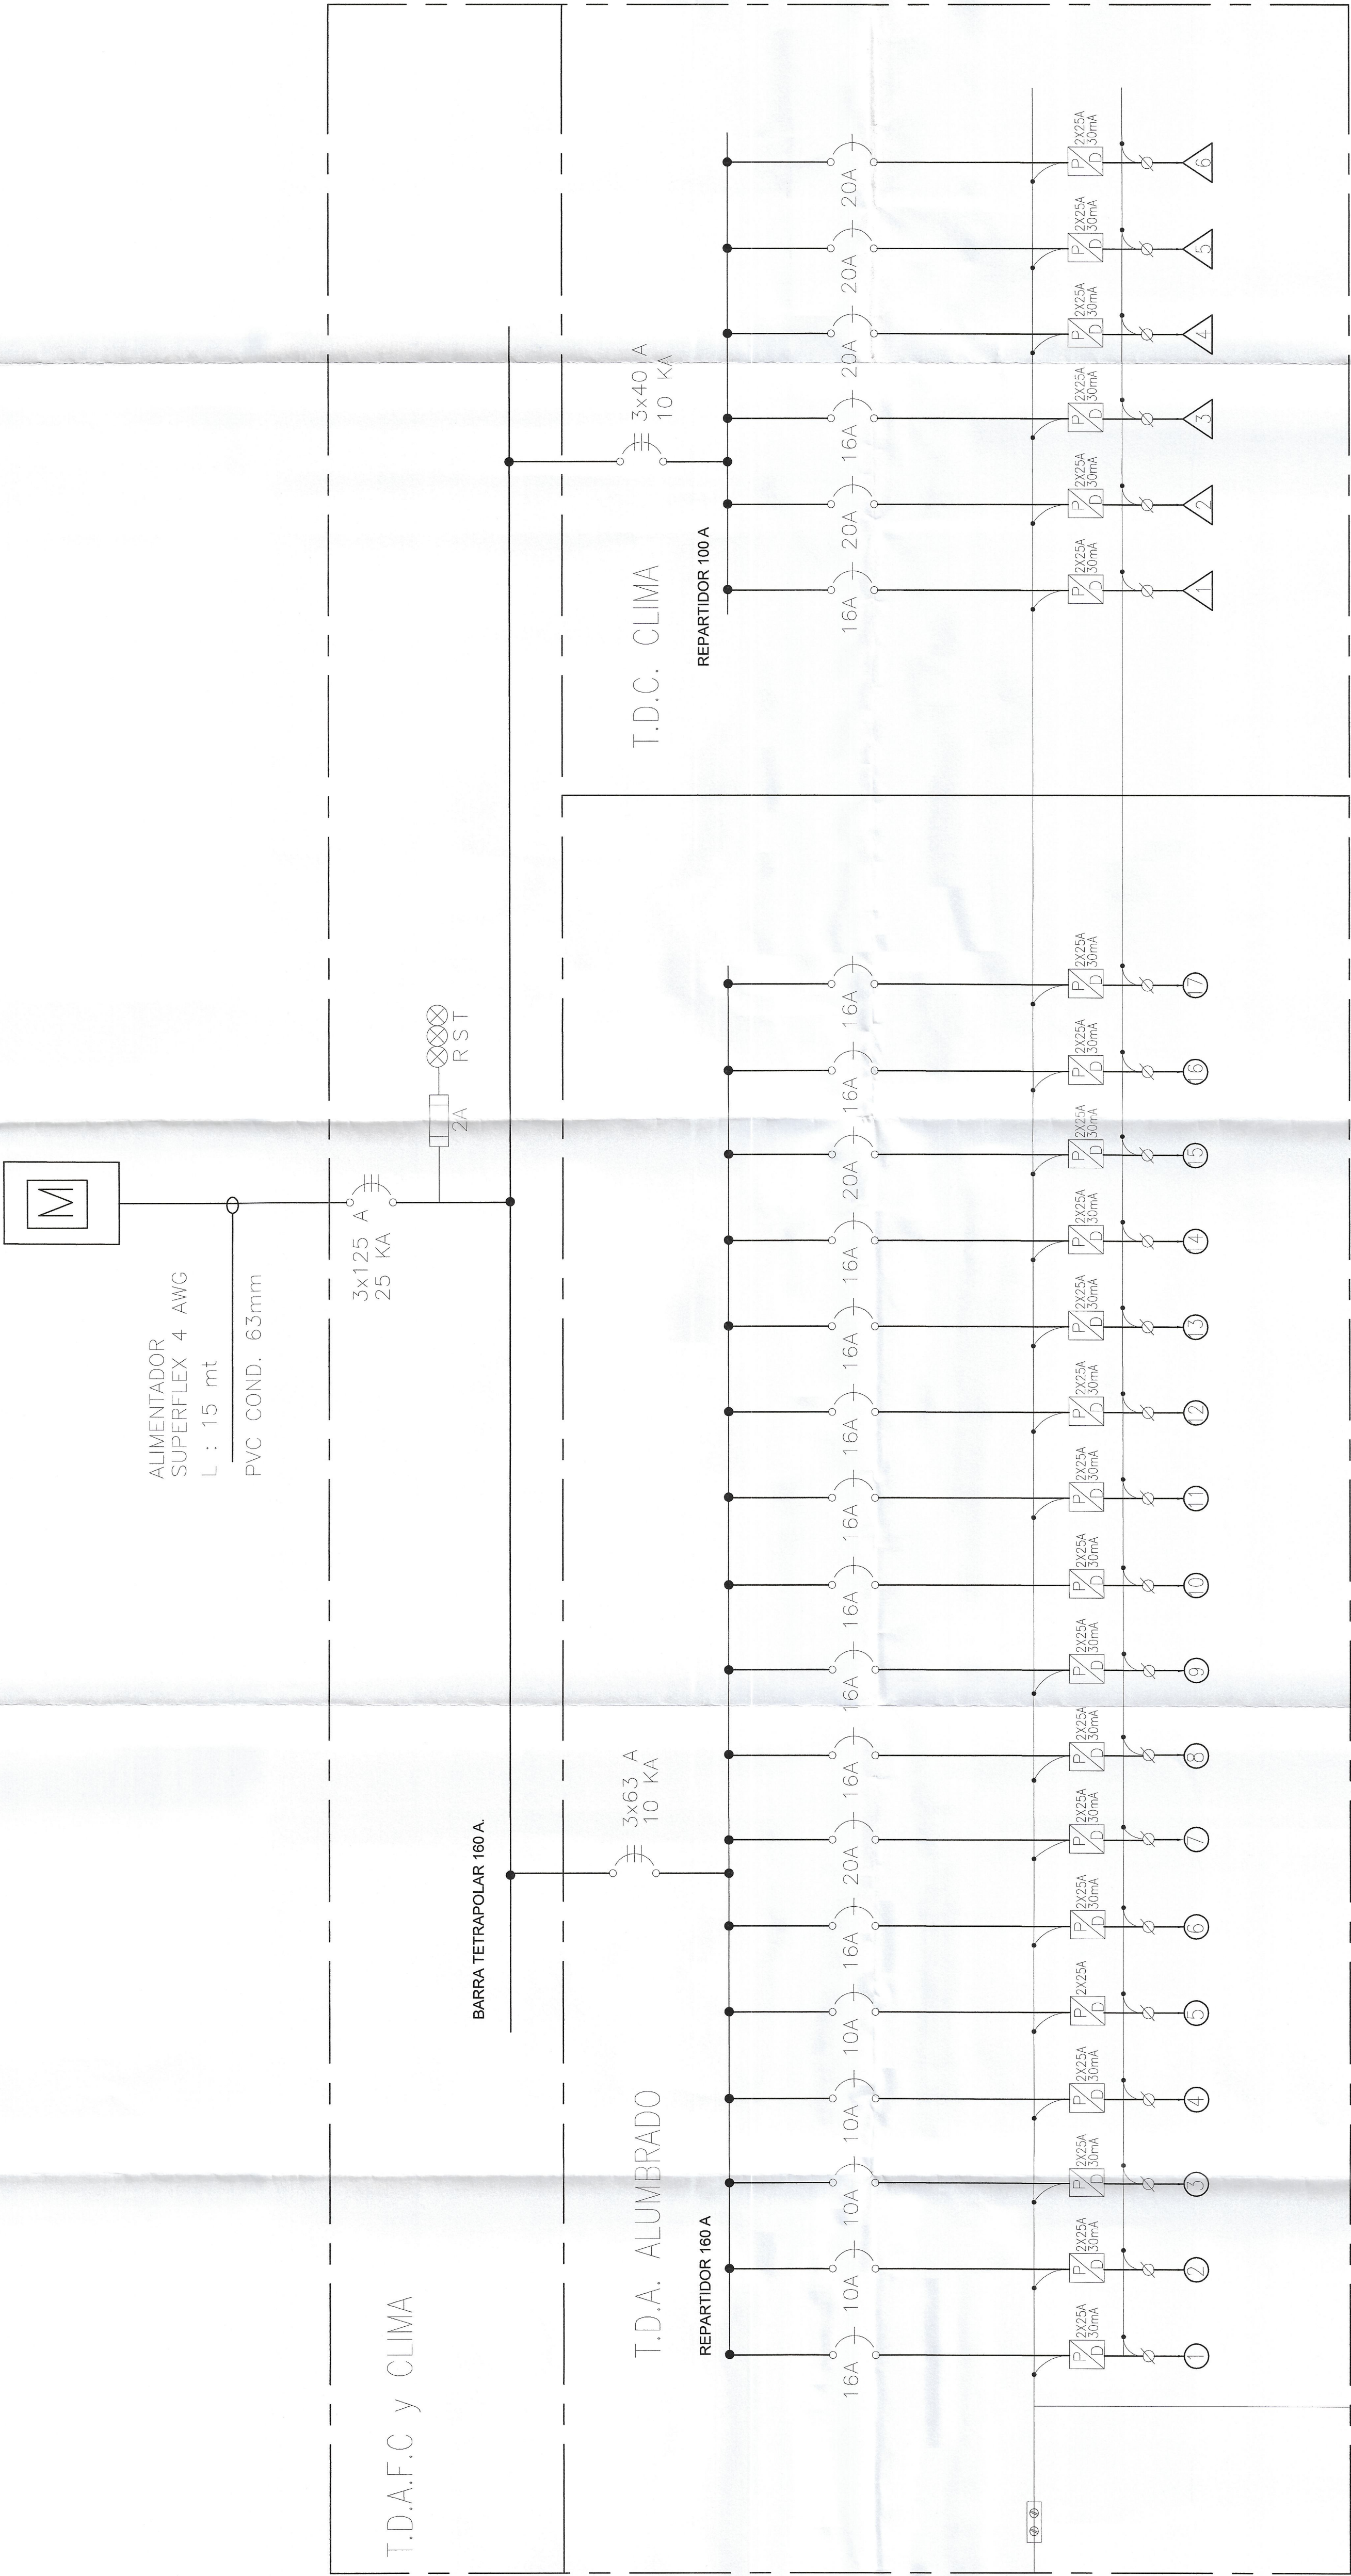

NOTA : LOS MATERIALES QUE REQUIEREN
CERTIFICACION PARA SU USO CUMPLEN CON ESTE
REQUISITO.

UBICACION	INSCRIPCION
PROYECTO ELÉCTRICO SALA CUNA Y JARDÍN INFANTIL LOS PARRONES	
COMUNA : MONTEPATERA LOCALIDAD : EL PALQUI DIRECCIÓN : LOS PARRONES 225	REGION : COCUMBO
LÁMINA 1 DE 6 ESC:1:100 FECHA: DICIEMBRE 2018	PROPIETARIO
Instalador Nº de Cédula Profesional: 5018346-2 Rep. de Cédula Profesional: 5018346-2 Fono: 051 2 313 7429	
Junta Nacional De Jardines Infantes R.L. Rosa Guey Alvarez Rut: 8.841.081-5	
REGISTRO S.E.C N° FECHA :	

CUADRO RESUMEN DE LÁMINAS	
LÁMINA 1 DE 6	DIAGRAMA UNILINEAL
LÁMINA 2 DE 6	CUADROS DE CARGAS
LÁMINA 3 DE 6	PLANTA AIRE ACONDICIONADO
LÁMINA 4 DE 6	PLANTA ENCHUFES
LÁMINA 5 DE 6	PLANTA ALUMBRADO
LÁMINA 6 DE 6	PLANTA CORRIENTES DÉBILES
TOTAL	6

TS Tp