


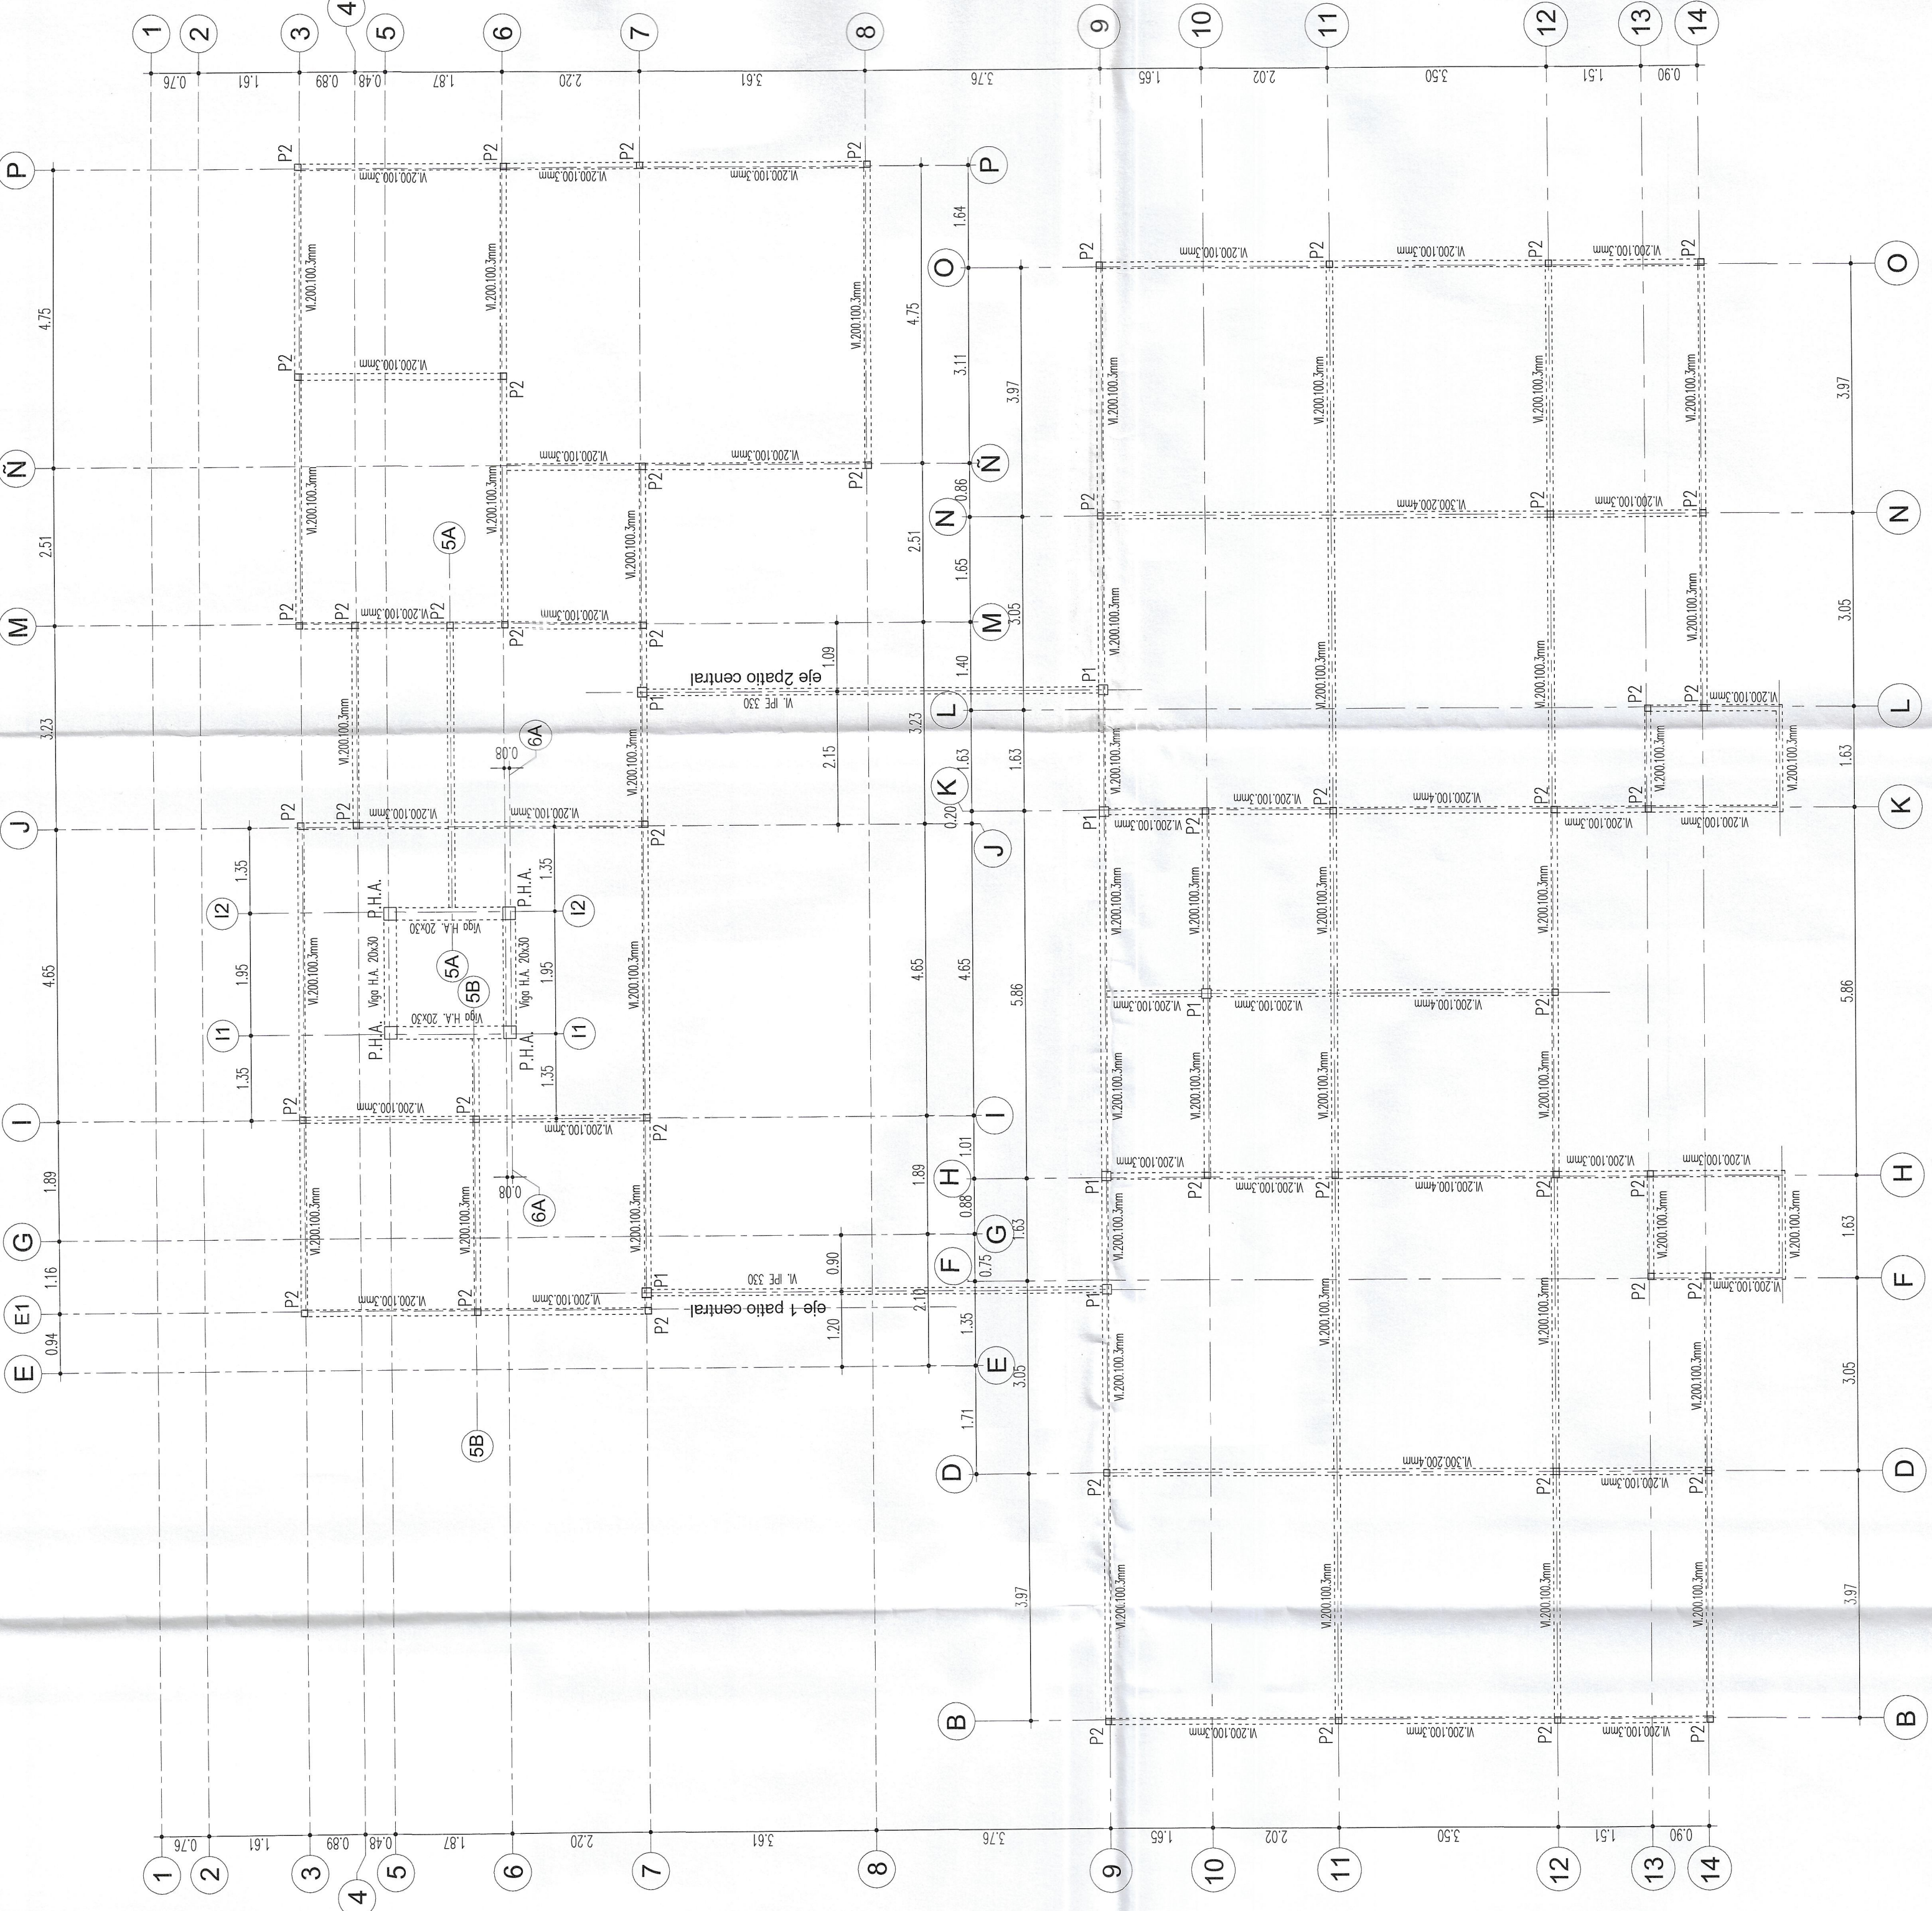

PLANTA DE ESTRUCTURA 1º PISO

ESC:1/75




PLANTA DE ESTRUCTURA 2º PISO

ESC:1/75

DET. PILAR 1 Y PILAR 2mm

ESC:1/25

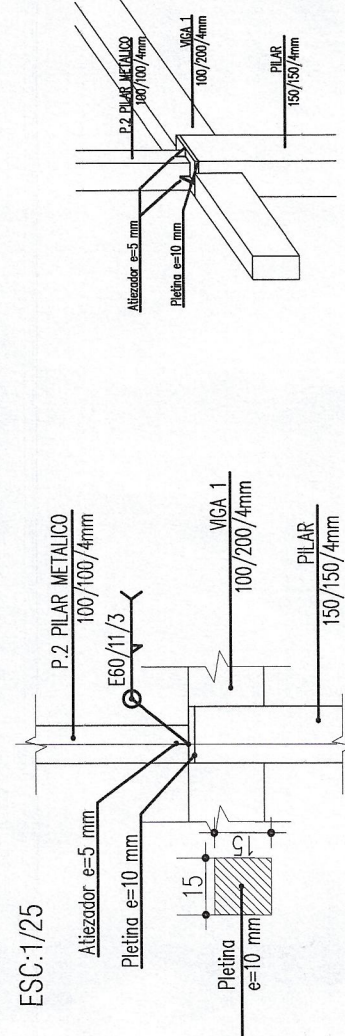

det. Vigas y Pilares H.A.

ESC:1/25

det. Vigas IPE y HEB

ESC:1/25

