


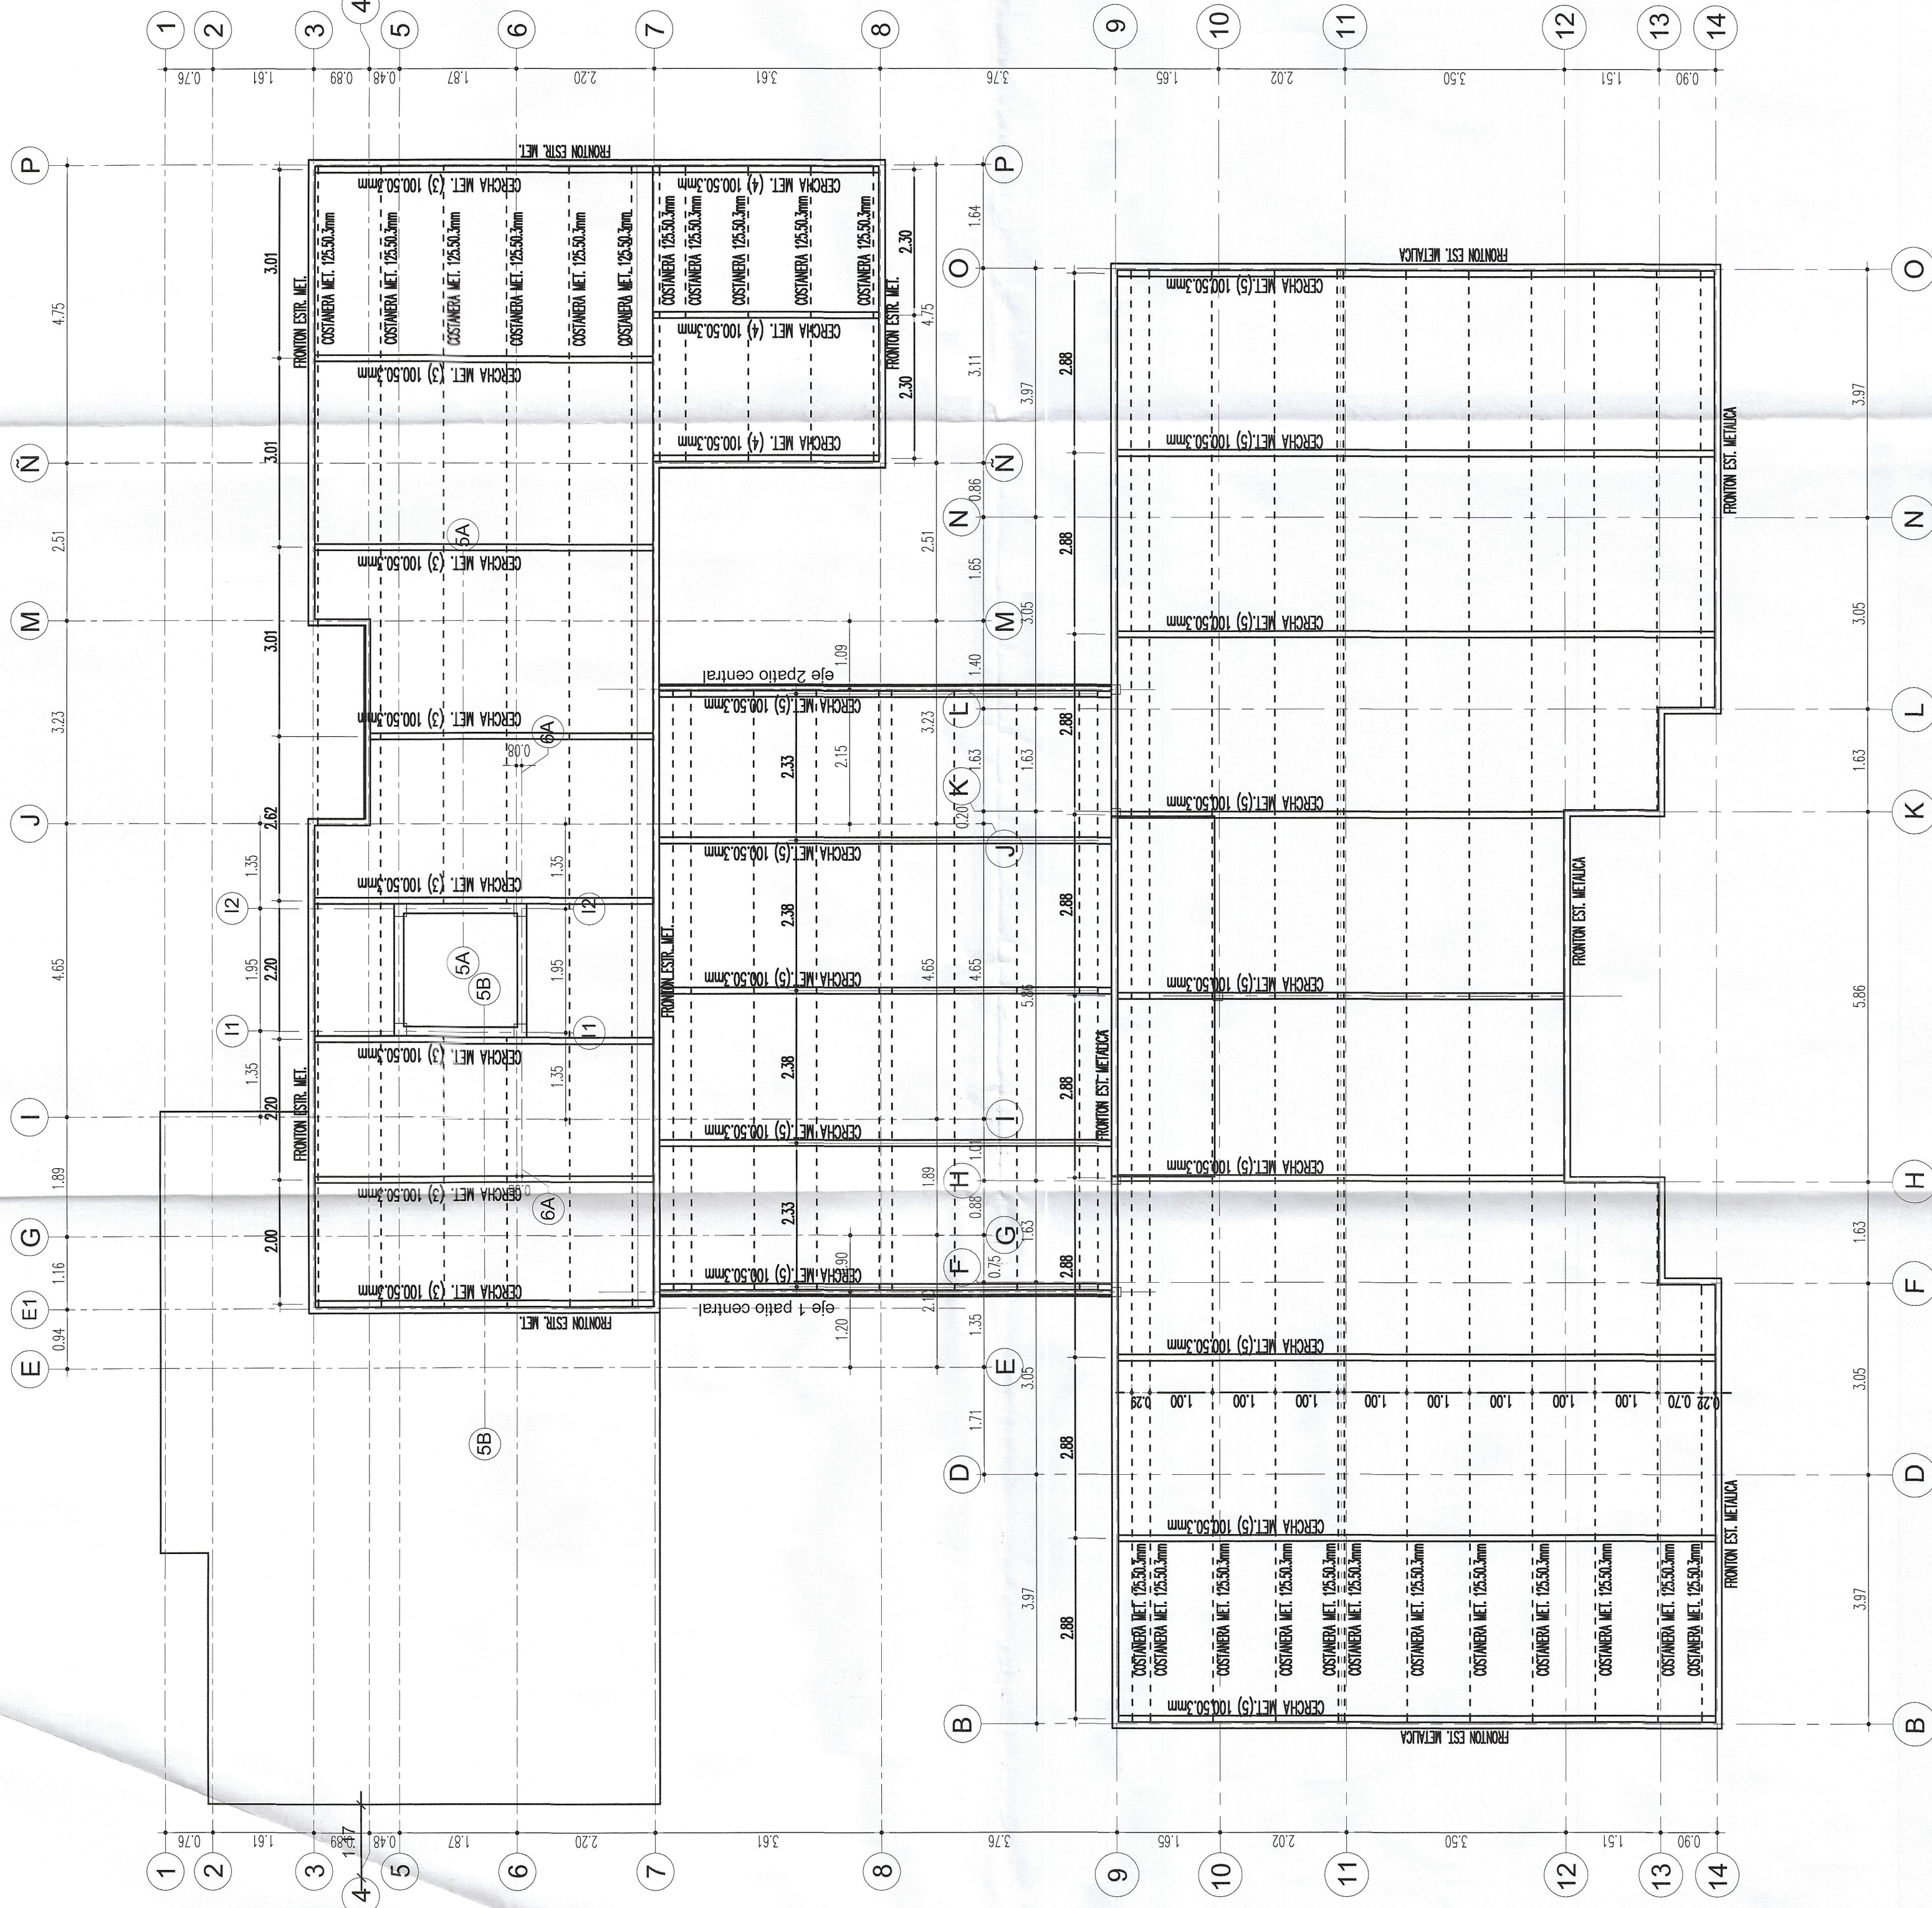


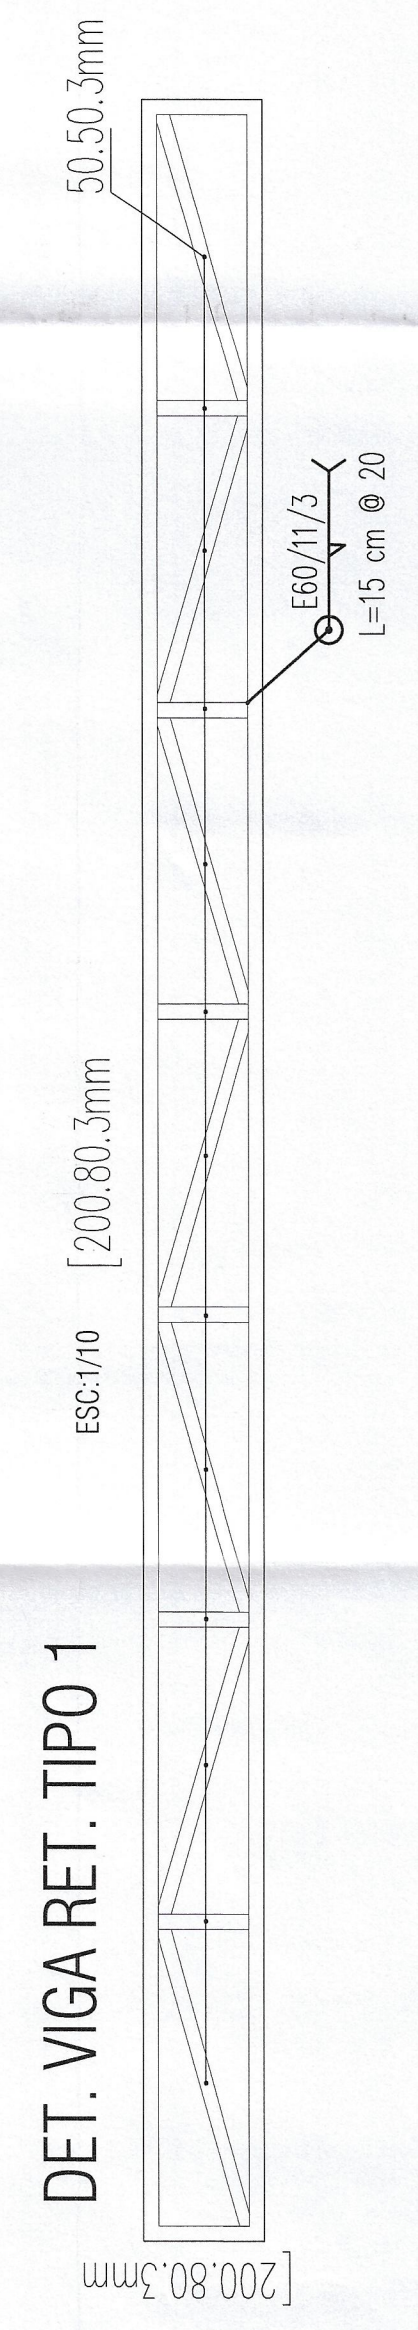


PLANTA DE TECHUMBRE 2° PISO ESC:1/75

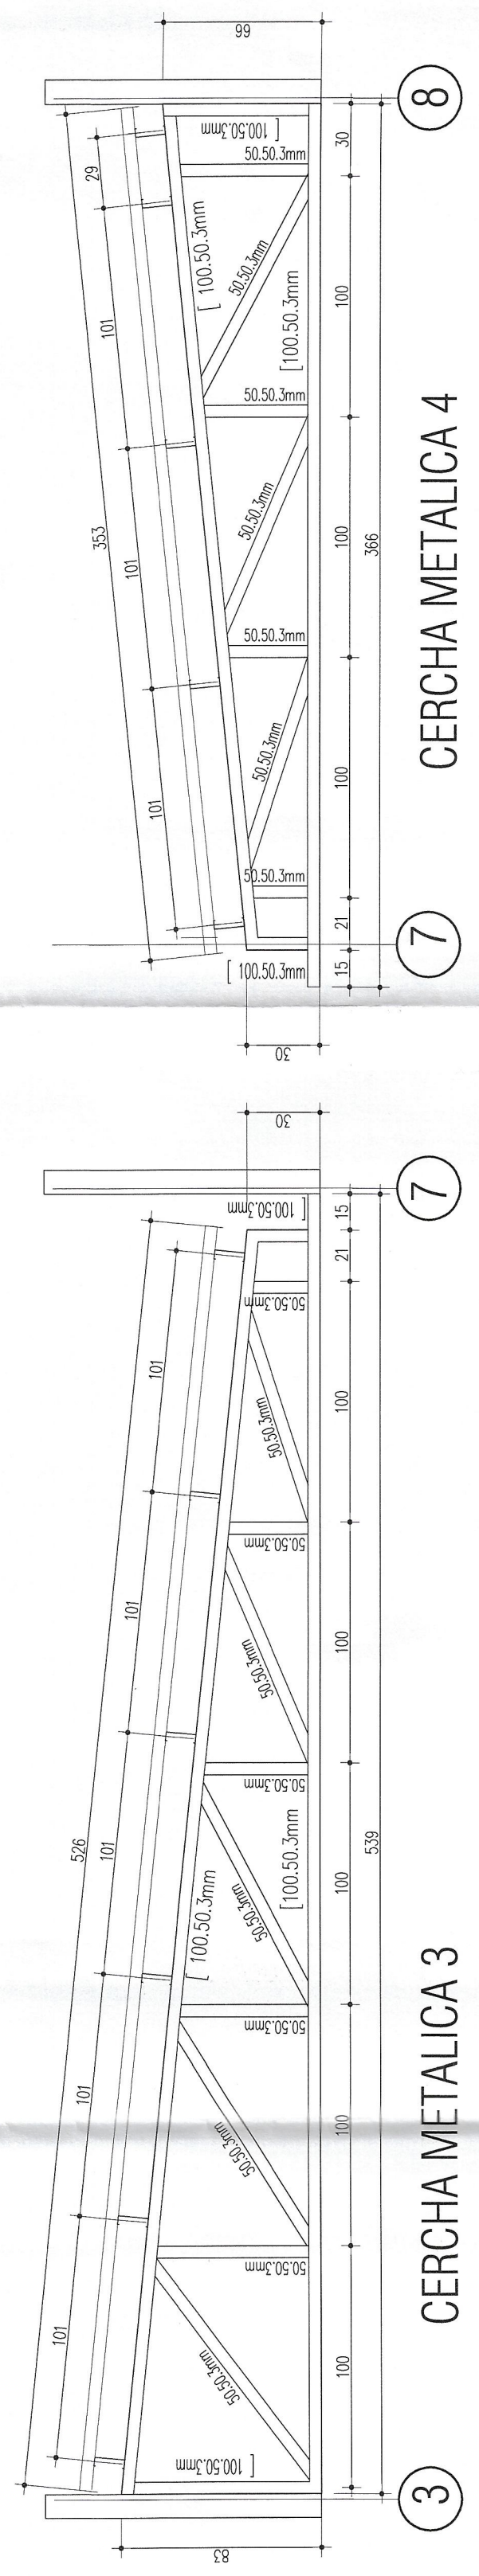


DETALLES CERCHA
ESC 1:12.5

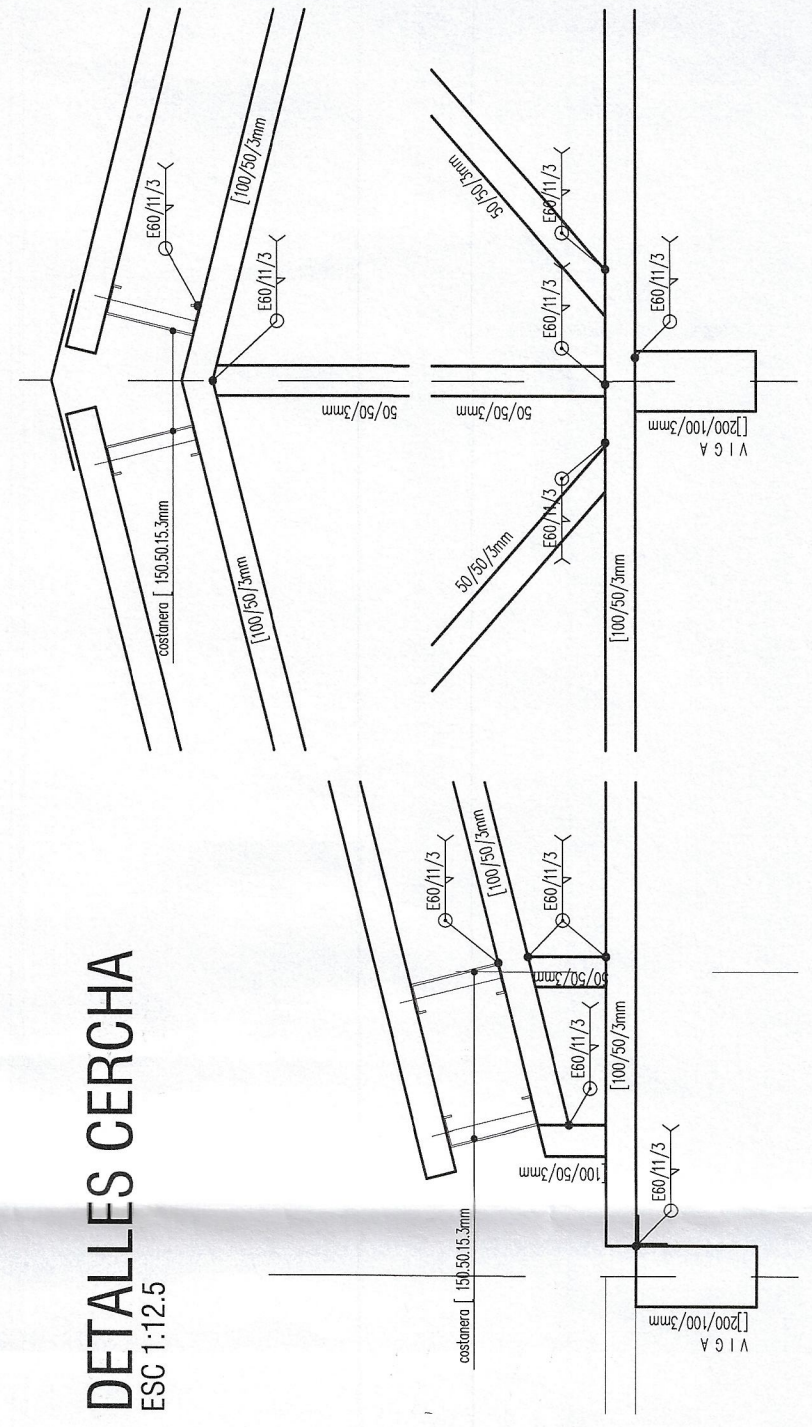

CERCHA METALICA 3

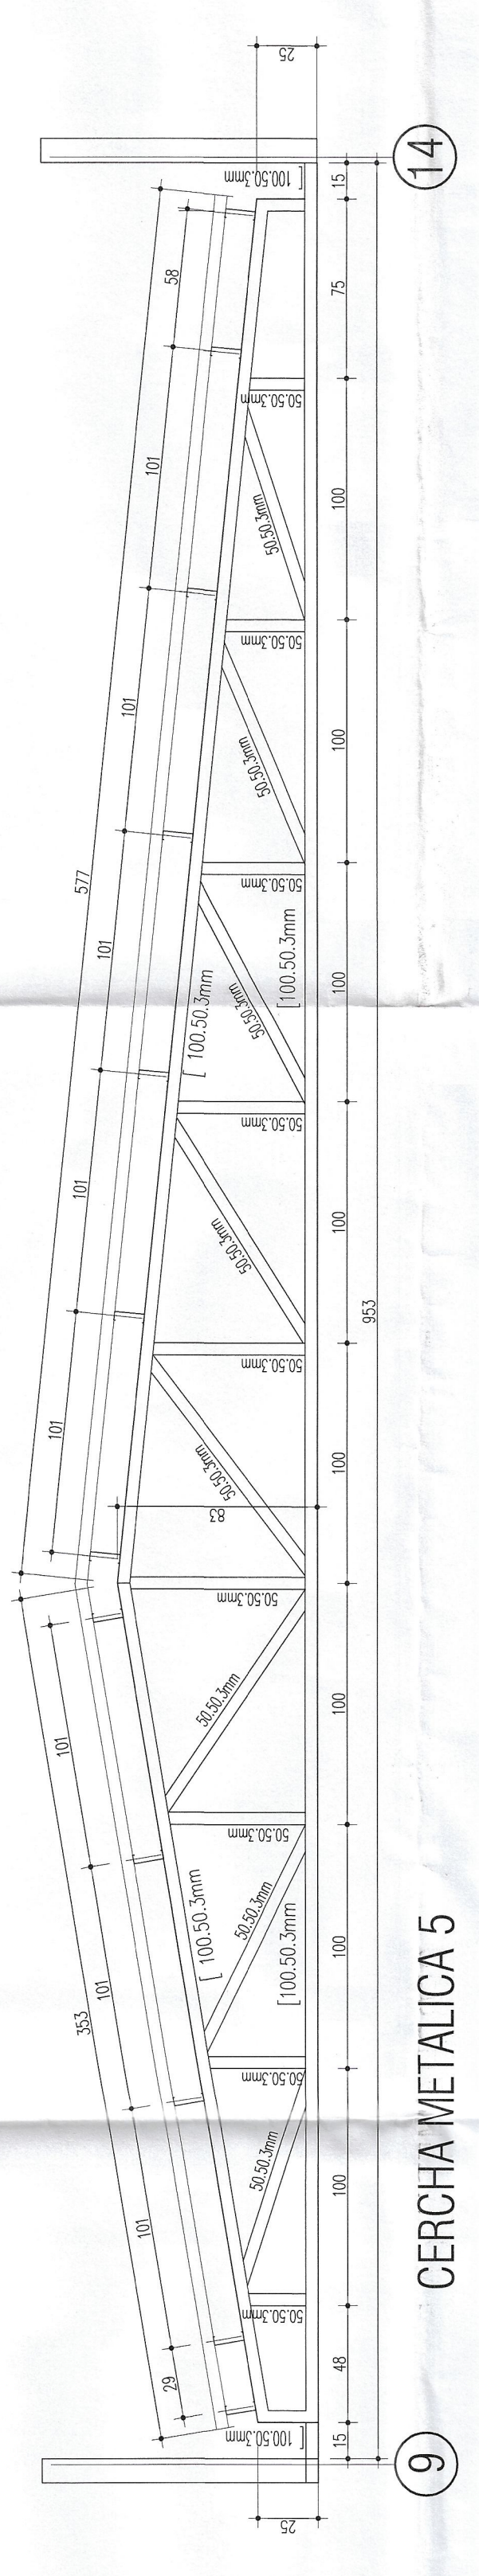

CERCHA METALICA 5

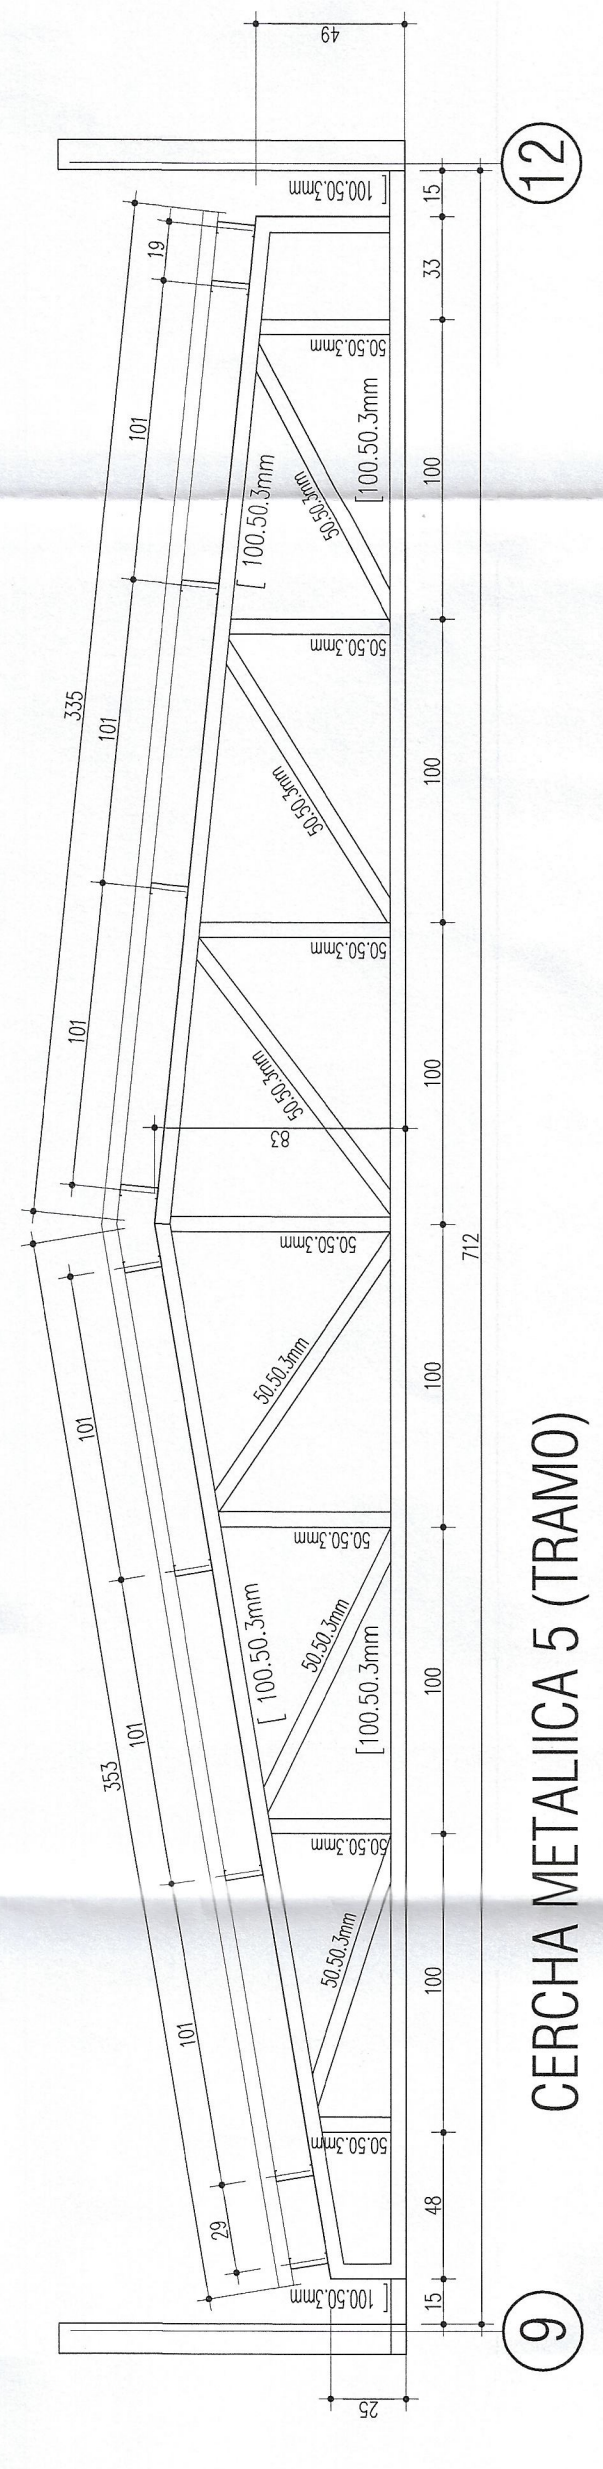

CERCHA METALICA 5 (TRAMO)

ALPHA PRO
INGENIERIA EN ARQUITECTURA
TEL: 0291-294411 / 0 914447

PROYECTO: SALA CIVIL Y JARDIN INFANTIL EL PALQUÉ-MONTEPARIA
CLIENTE: JUNTA MUNICIPAL DE JARDINES INFANTILES
UBICACION: CALLE LOS PARROTES 202, EL PALQUÉ

CONTENIDO: PLANTA DE TECHUMBRES MODULO A - DETALLES

REVISION:
2018-04
2018-01-04

UBIADO	RAMH	
CALCULO	GFL	
REVISO	GFL	
APROBADO	FECHA	FECHERO 2018
INDICACIONES		
EMITIDO PARA REVISION		
INC.	DEB.	FECHA
DESCRIPCION		

PLANO 4 de 7