
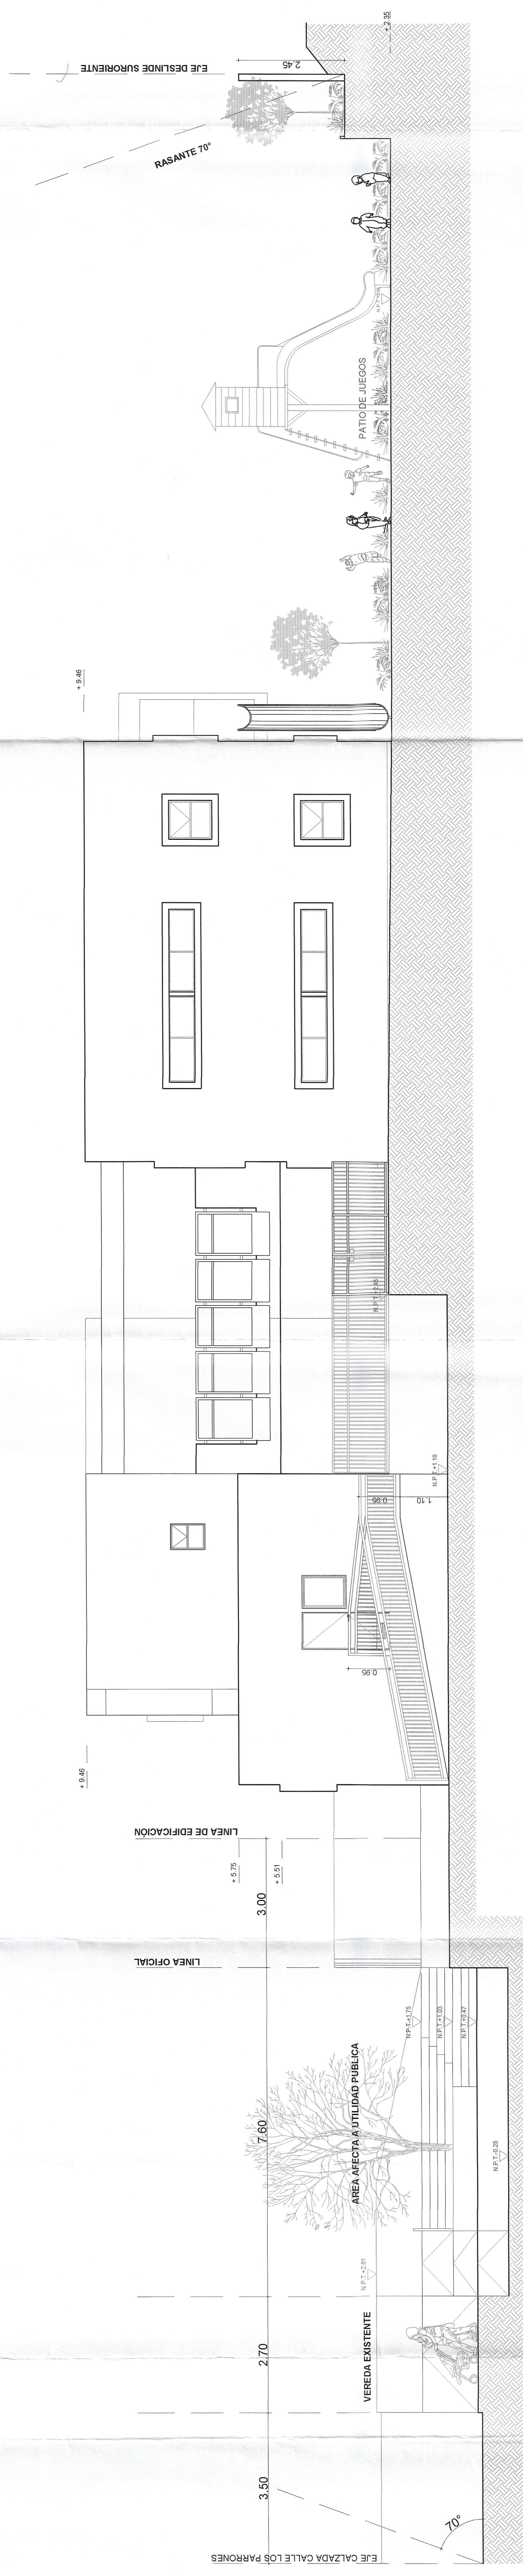


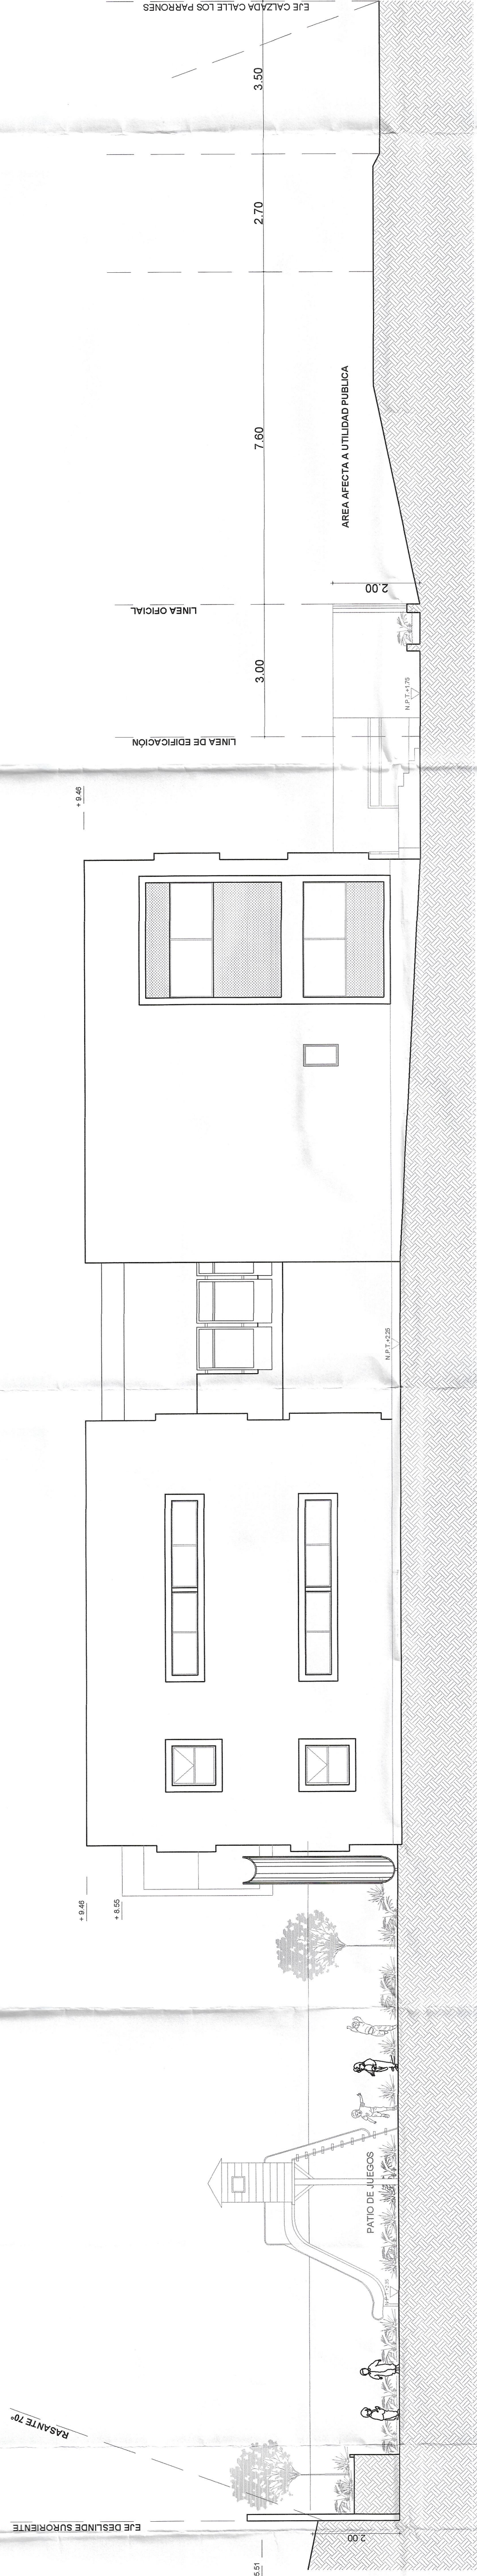

APROBADO

DIRECTOR DE OBRAS (S)

[Signature]

FECHA: 19 FEB. 2018

PROYECTO: MUNICIPIO DE MONTE PATRIA 60.04.000	CAMILO OSSANDON ESPINOZA - ALCAIDE DE MONTE PATRIA 11.16.0003 CALLE 14-30-39 RUT 14-30-39-9 ALFREDO PRIETO PARRA RUT 17-30-81-9	 MONTA PATRIA Municipio Calle 14-30-39 RUT 14-30-39-9	MONTA PATRIA Municipio Calle 14-30-39 RUT 14-30-39-9	Construcción de Salas Cuna J. MONTA PATRIA JUNTA NACIONAL DE JARDINES INFANTILES 11.16.0003 RUT 17-30-81-9	DIRECCIÓN DE INFRAESTRUCTURA REGIONAL DE COQUIMBO UNIDAD DE CONSTRUCCIÓN SALA CUNA Y JARDÍN INFANTIL EL PALQUI, MONTE PATRIA IV- LA PALQUI, MONTE PATRIA 11.16.0003 RUT 17-30-81-9	DIRECCIÓN: CALLE LOS PARROÑOS 2505 EL PALQUI COMUNA: MONTE PATRIA REGIÓN: IV DE COQUIMBO CONTINGENTE: 1	ELEVACIONES ESTE OESTE	ARCHIVO DIFUSAL: EP-EL PALQUI, ELEVACIONES Y CONTES, 11022018.dwg REVISÓ DIFUSAL: J.G.G.B.L. FECHA: FEBRERO 2018 ESCALA:	LAMINA N° A - 140
--	--	---	---	--	--	--	------------------------------	---	-----------------------------