



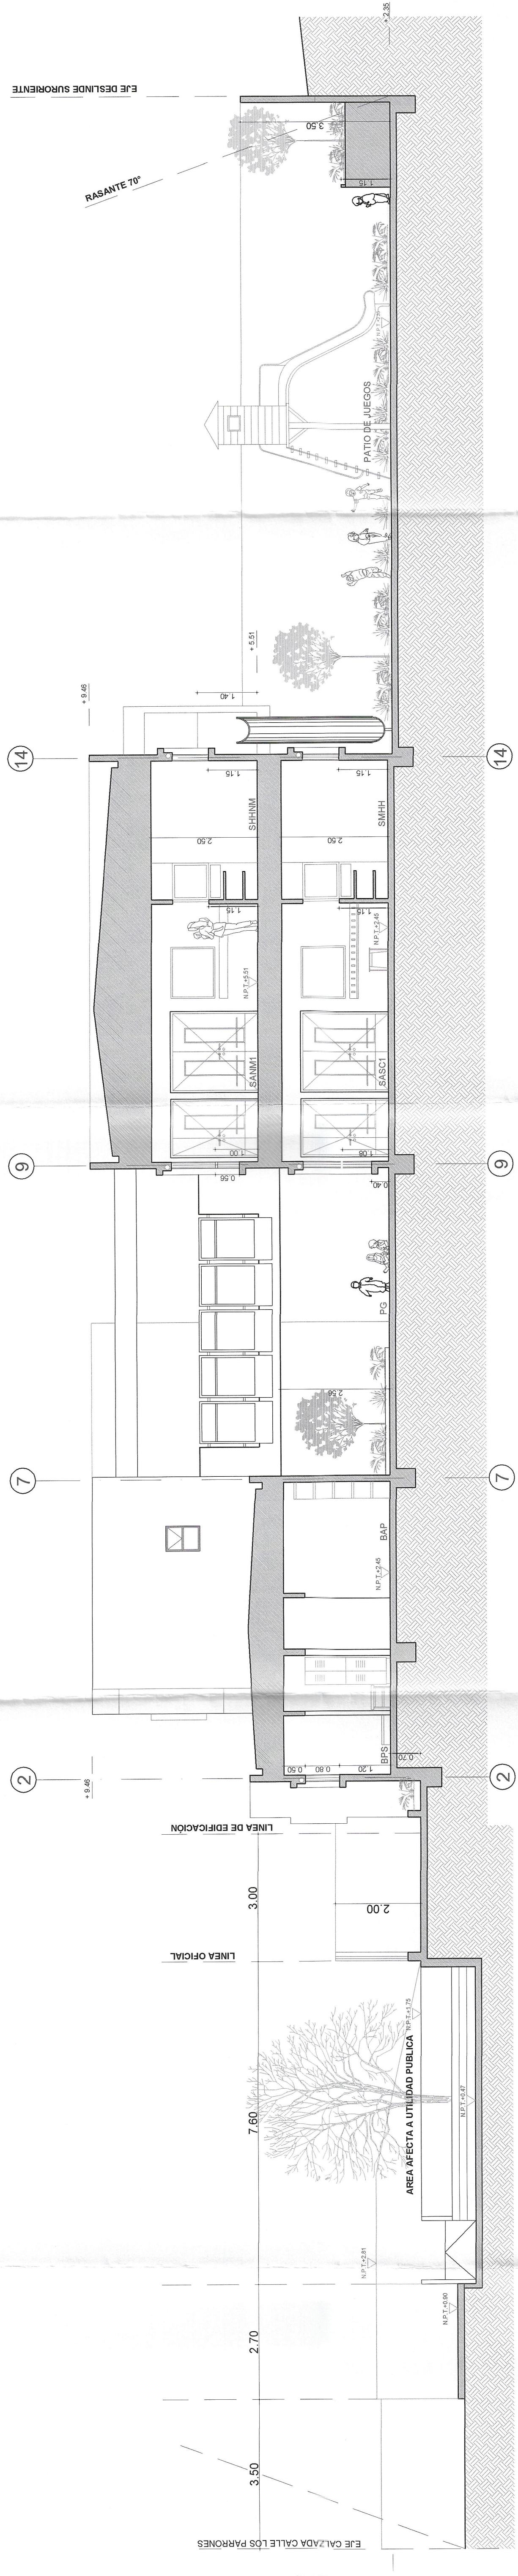

CORTE A-A

EP

Esc 1:75

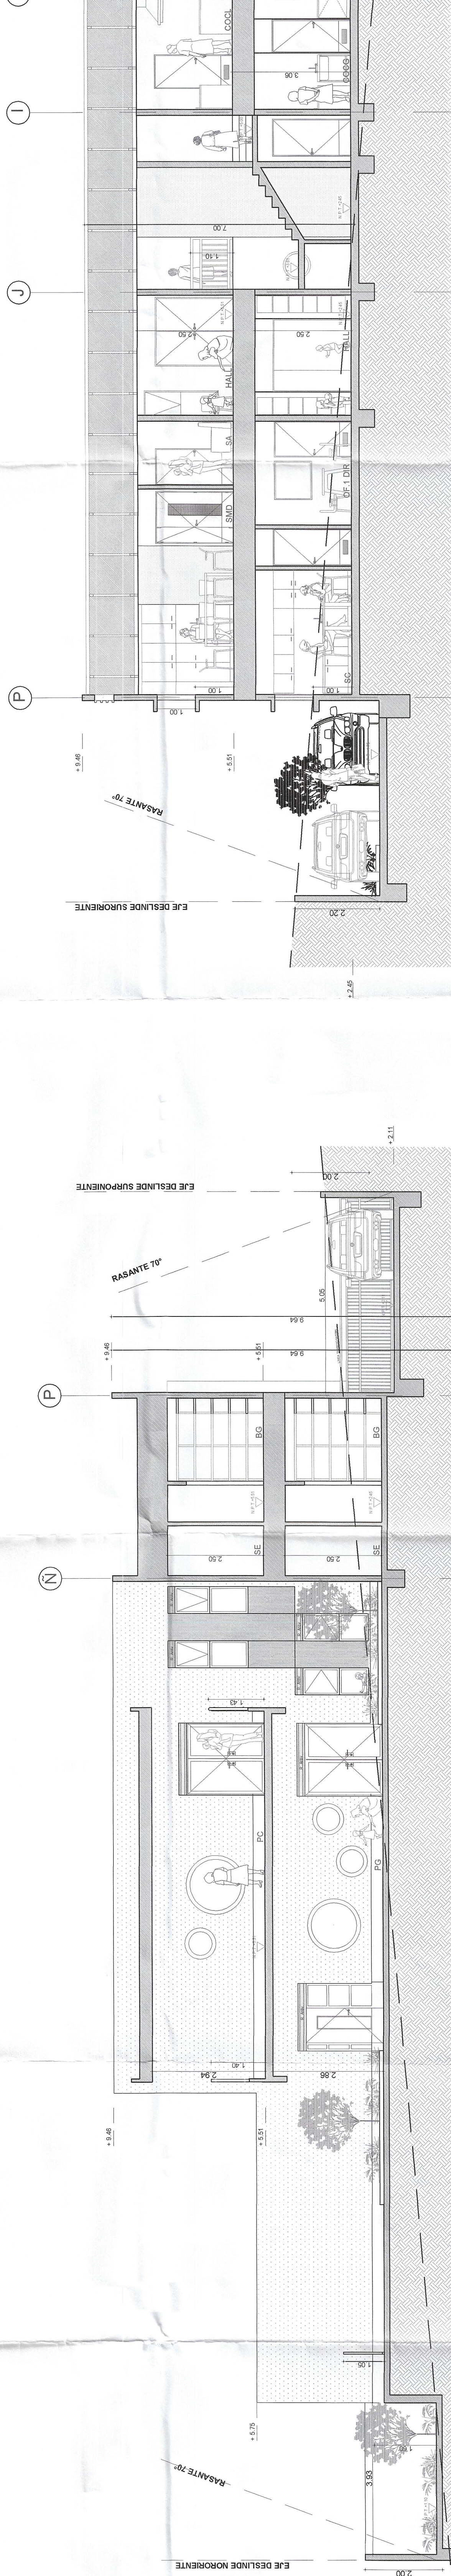

CORTE B-B


EP

Esc 1:75

CORTE C-C

EP

Esc 1:75

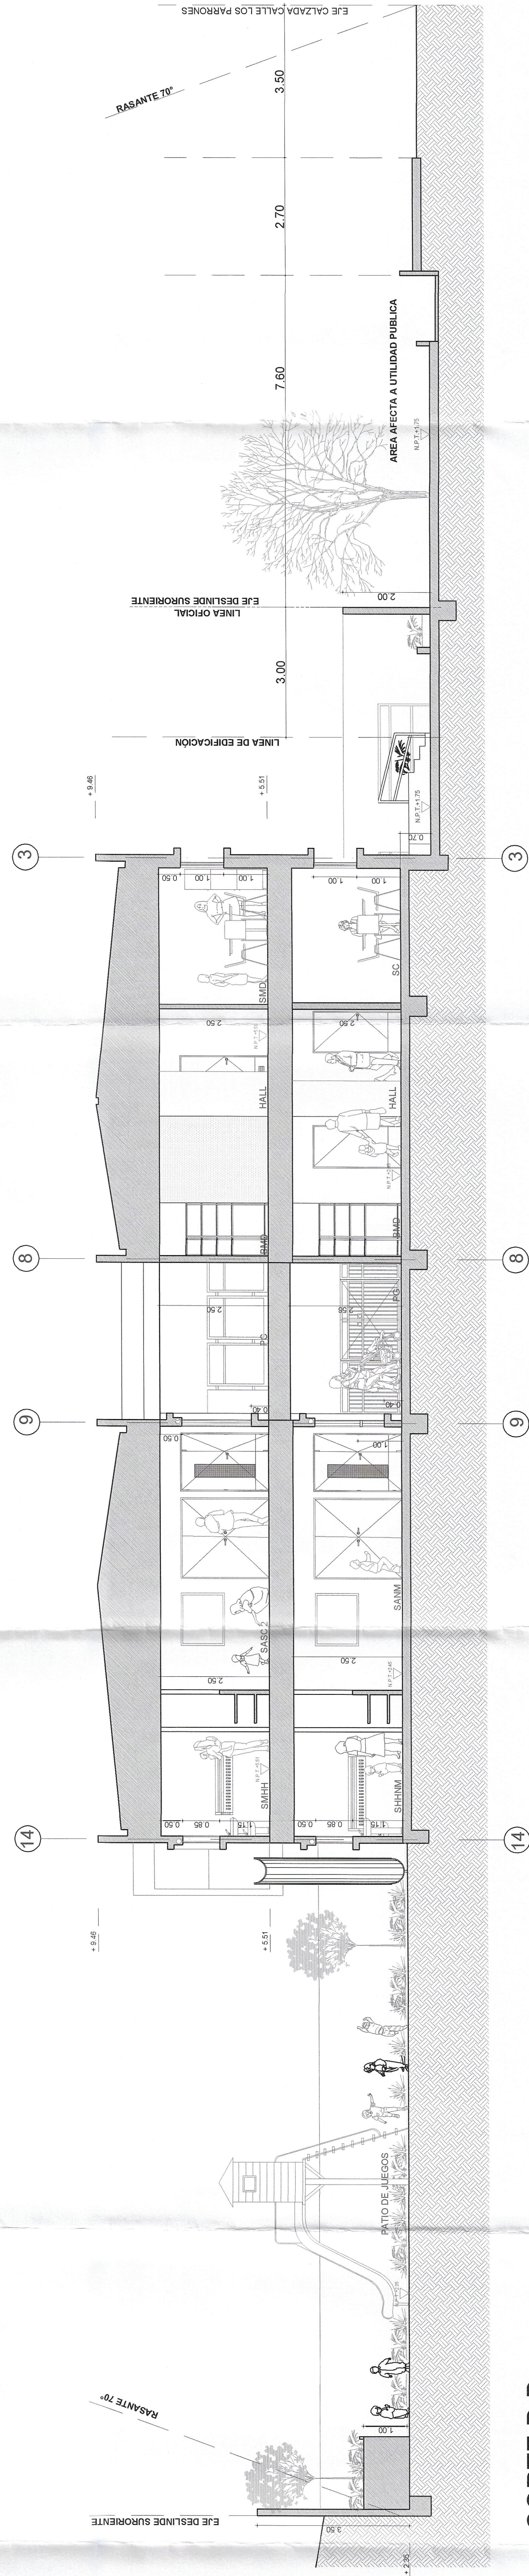

CORTE D-D

EP

Esc 1:75

APROBADO
13 FEB. 2018

MUNICIPALIDAD MONTE PATRIA
CALLE OCEANIC - ACADUE MONTE PATRIA
ARQUITECTO RESPONSABLE
DIPLOMADO EN ARQUITECTURA
REVISOR INDEPENDIENTE
AUTORIZADO POR
AUTORIZADO POR

UNIDAD DE INFRAESTRUCTURA REGION DE COQUIMBO
DIRECCION DE INICIATIVAS DE DESARROLLO URBANO
DIRECCION DE INICIATIVAS DE DESARROLLO URBANO
DIRECCION DE INICIATIVAS DE DESARROLLO URBANO

CONSTRUCCION SALA CUNA Y JARDIN
INFANTIL EL PALQUI MONTE PATRIA
IV-LA SERENA-N° 416053

DIRECCION: CALLE LOS PARROTES 265 EL PALQUI
COMUNA: MONTE PATRIA
REGION: IV DE COQUIMBO

CORTES

ARCHIVO DIGITAL: EP_ALPAQUA_ELEVACIONES_Y_CORTES_1102018.dwg
REVISOR: G.G.B.L.
FECHA: FEBRERO 2018
ESCALA: SEÑALADAS
LAMINA N° A - 150