
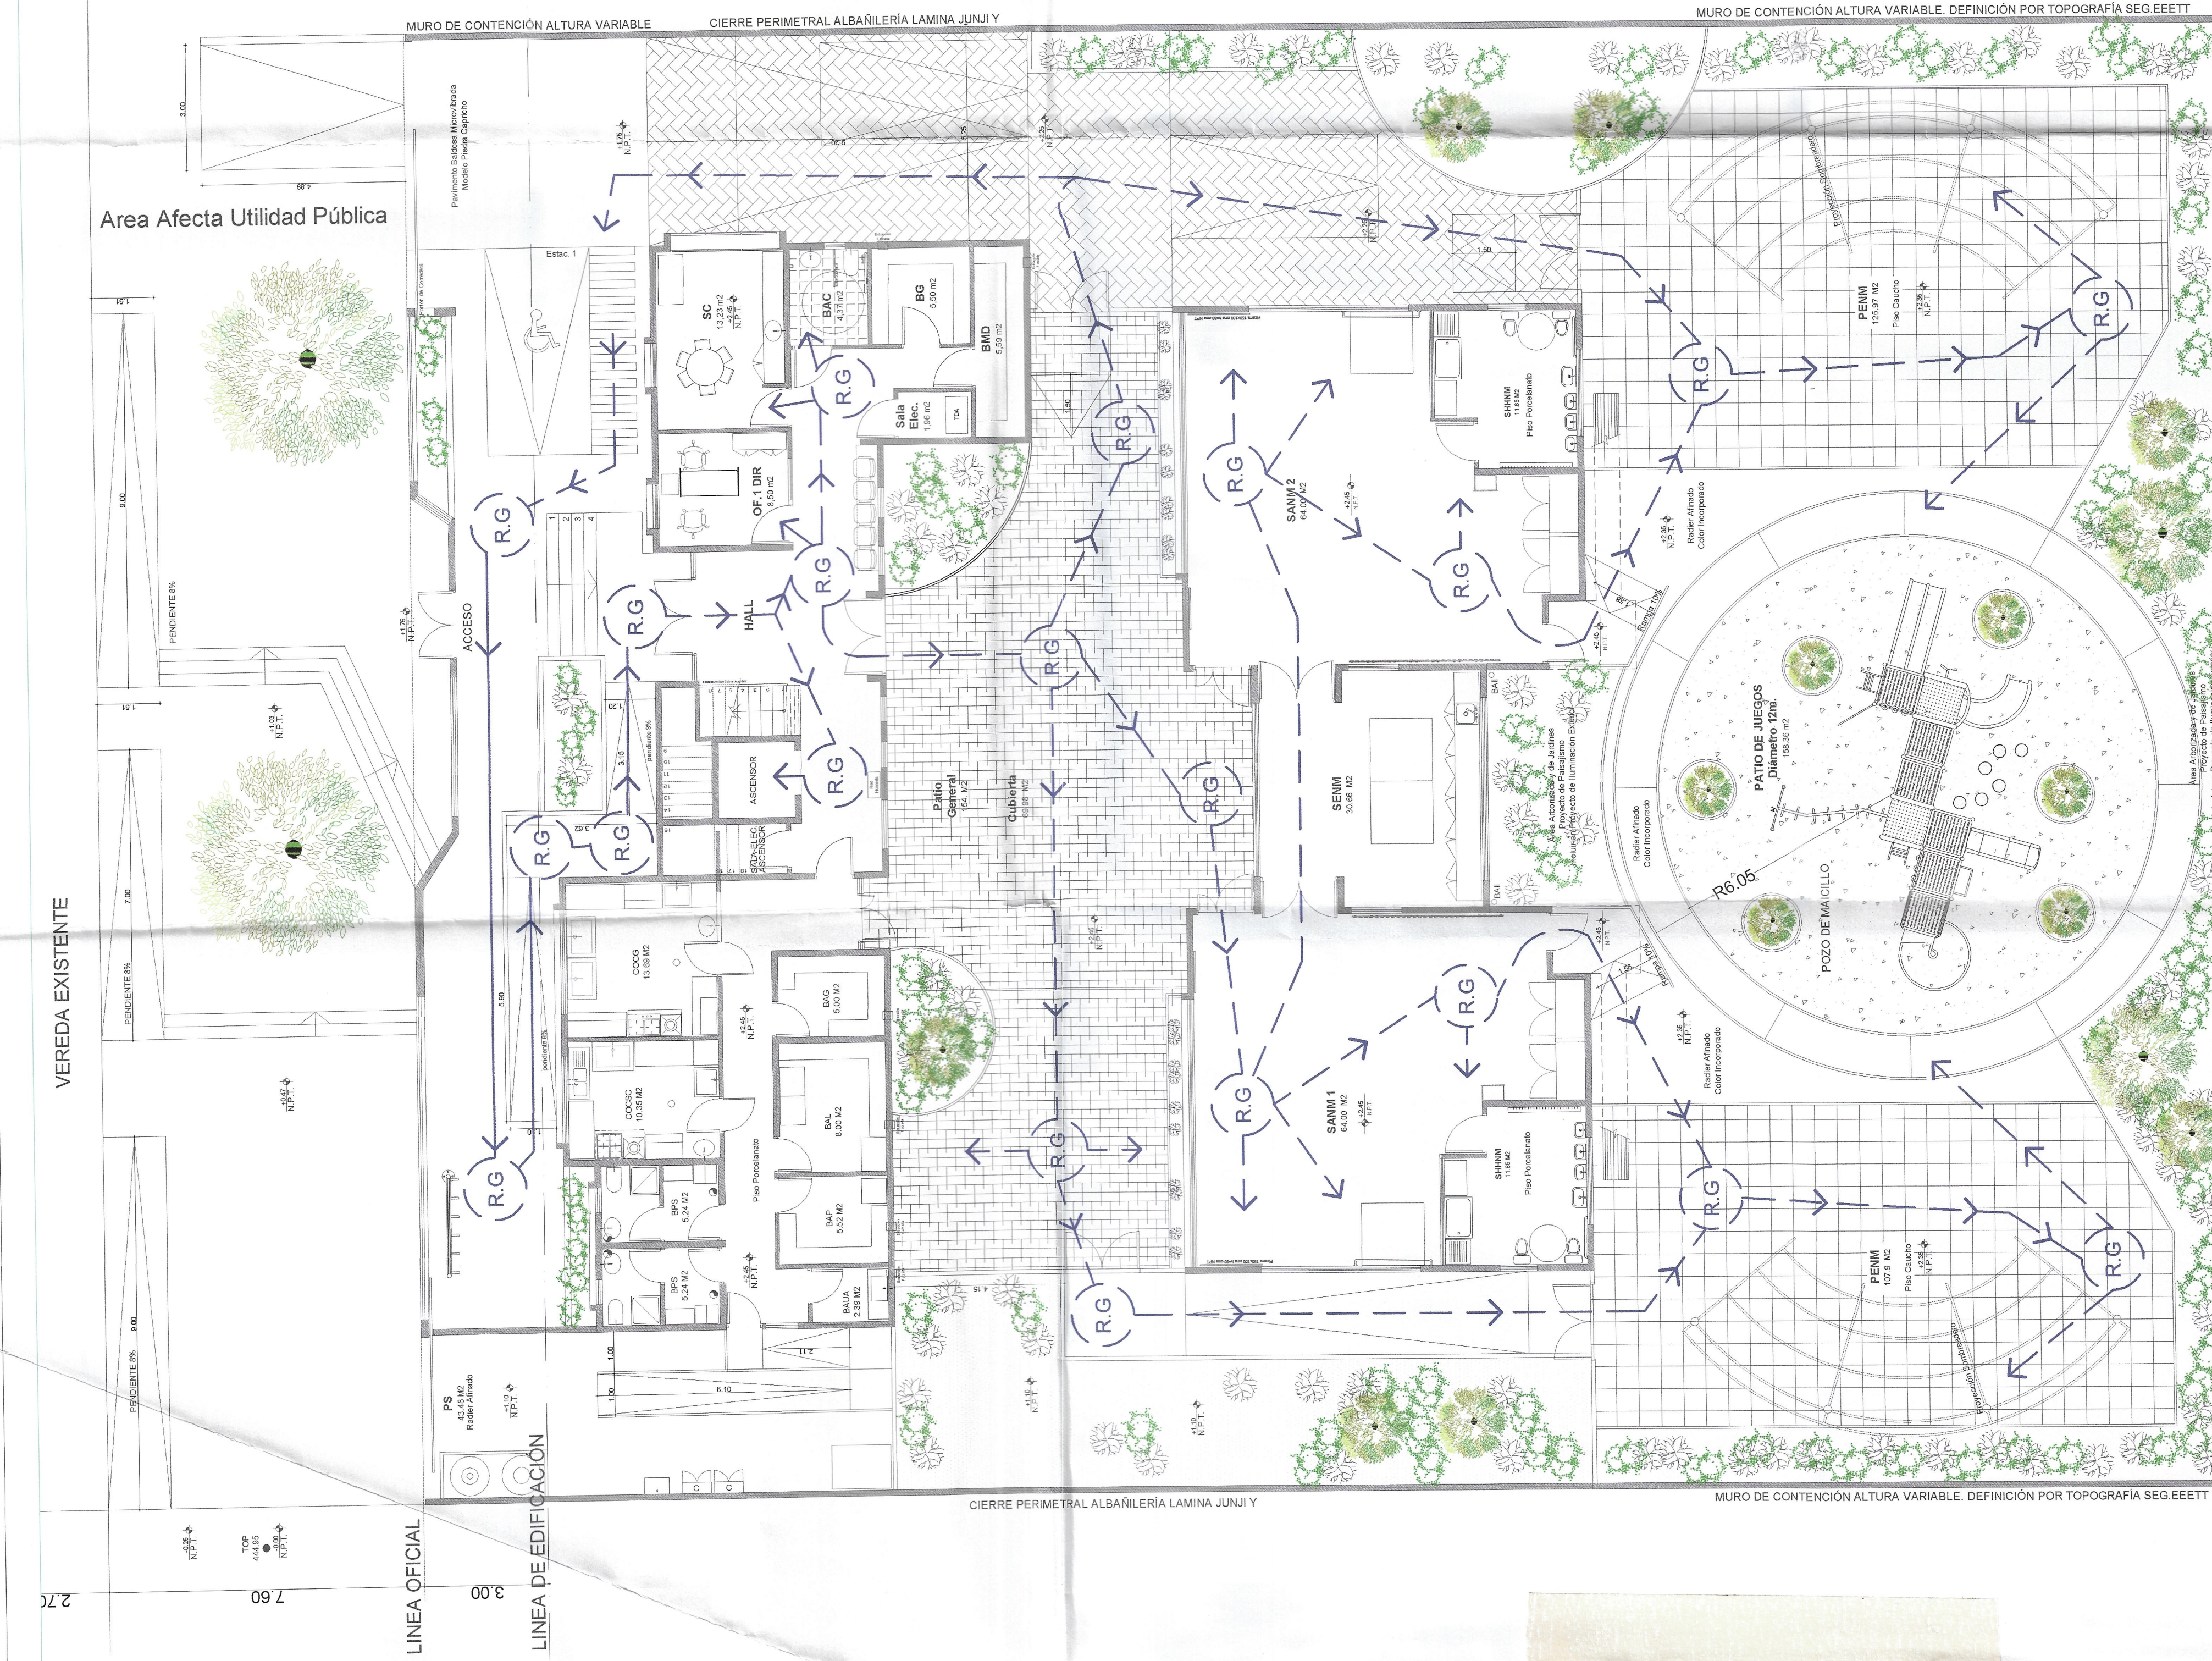


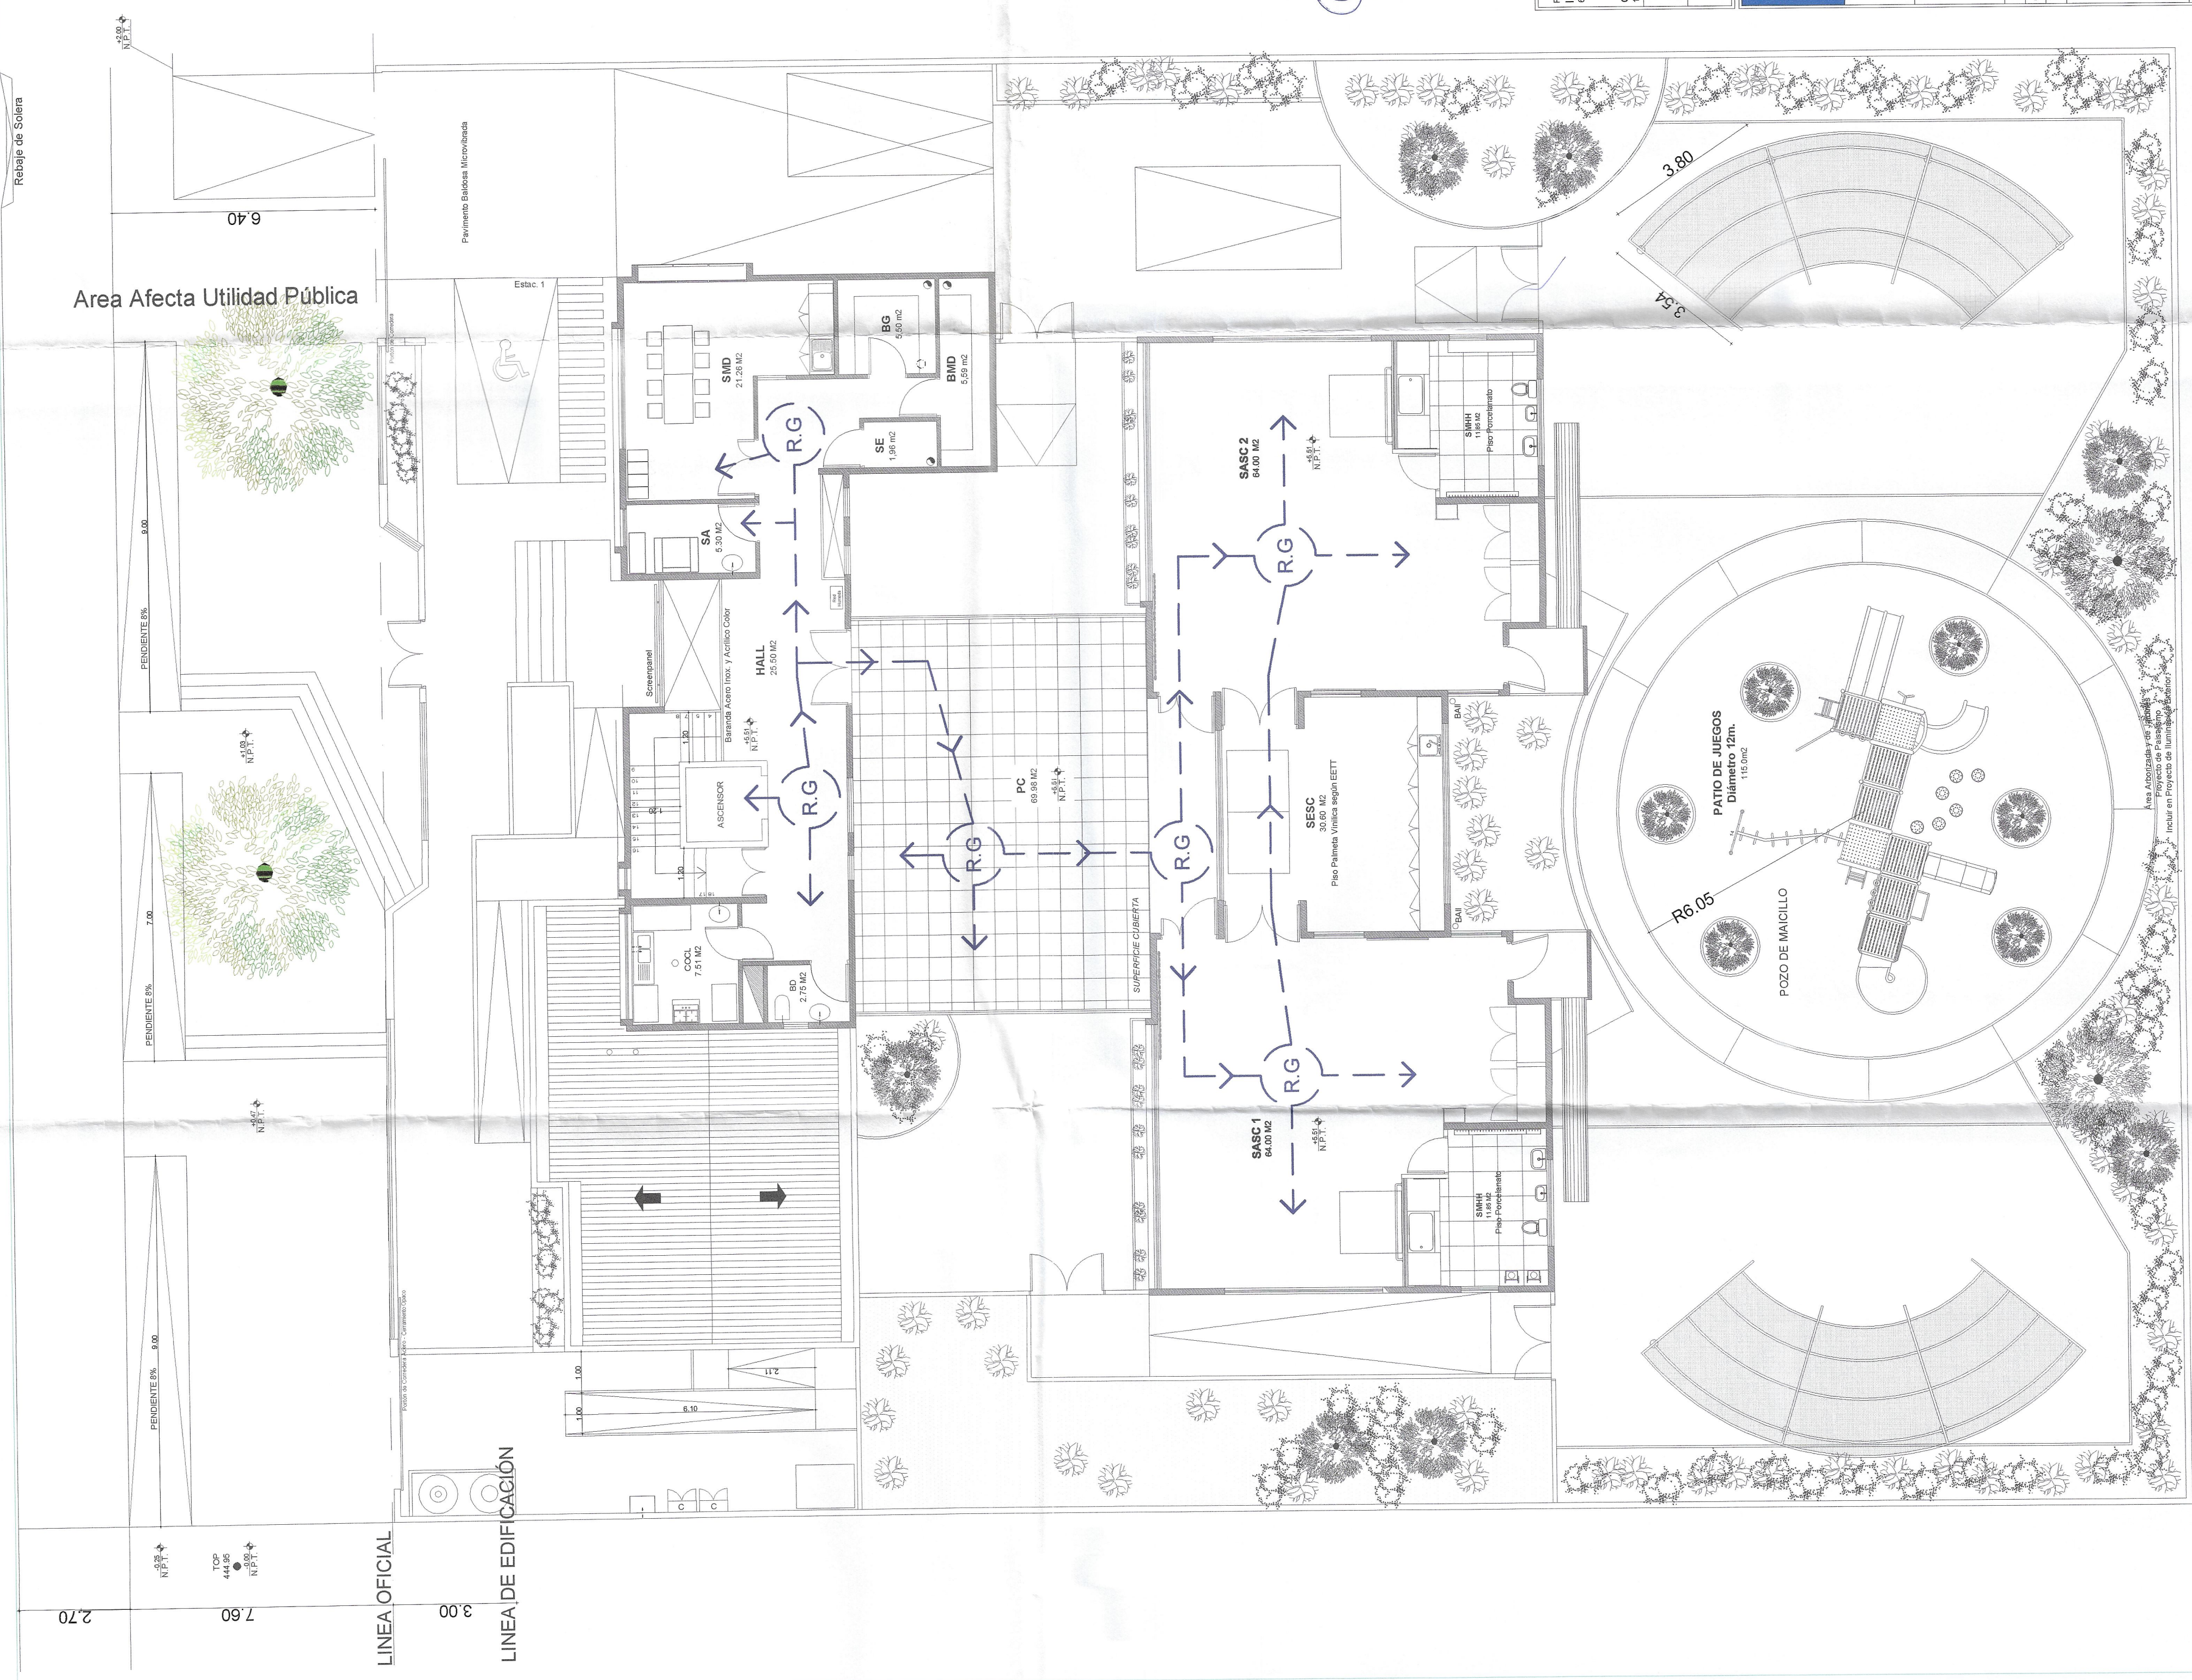

PROYECTO NÚMERO: 66-040-000	MUNICIPALIDAD DE MONTE PATRIA		UNIDAD DE INFRAESTRUCTURA REGION DE COCHIMBO	
CAMÍO OSANDO ESPINOZA, ALCALDE DE MONTE PATRIA 13-746-0662	SECRETARÍA REGIONAL DE EDUCACIÓN JUAN CARLOS GÓMEZ GÓMEZ TEL: 14-243-3959		DIRECCIÓN: MONTE PATRIA PROYECTO NÚMERO: 66-040-000	
ALFONSO CRISTÓBAL BARRA TEL: 17-262-8158	ROL N° 17-262-8158		CONSTRUCCIÓN SALA CUNA Y JARDÍN INFANTIL EL PALQUI, MONTE PATRIA IV LTA, SERRANOS N° 416053	
 				
Programa:		NOMBRE DEL PROYECTO: Construcción de Salas Cuna JUNTA NACIONAL DE JARDINES INFANTILES		
ARCHIVO ORIGINAL: EP_ELPAQUI_PLANTAS_ACO_11022016.dwg REVISÓ DISEÑO: T.G.G.B.L FECHA: FEBRERO 2018 ESCALA: SEÑALADAS		REVISIÓN: LAMINA N° A - 160		
DIRECCIÓN: CALLE LOS PARROÑOS 295, EL PALQUI COMUNA: MONTE PATRIA REGIÓN: IV DE COCHIMBO CONTINIO:		1. PLANTAS DE ACCESIBILIDAD		