



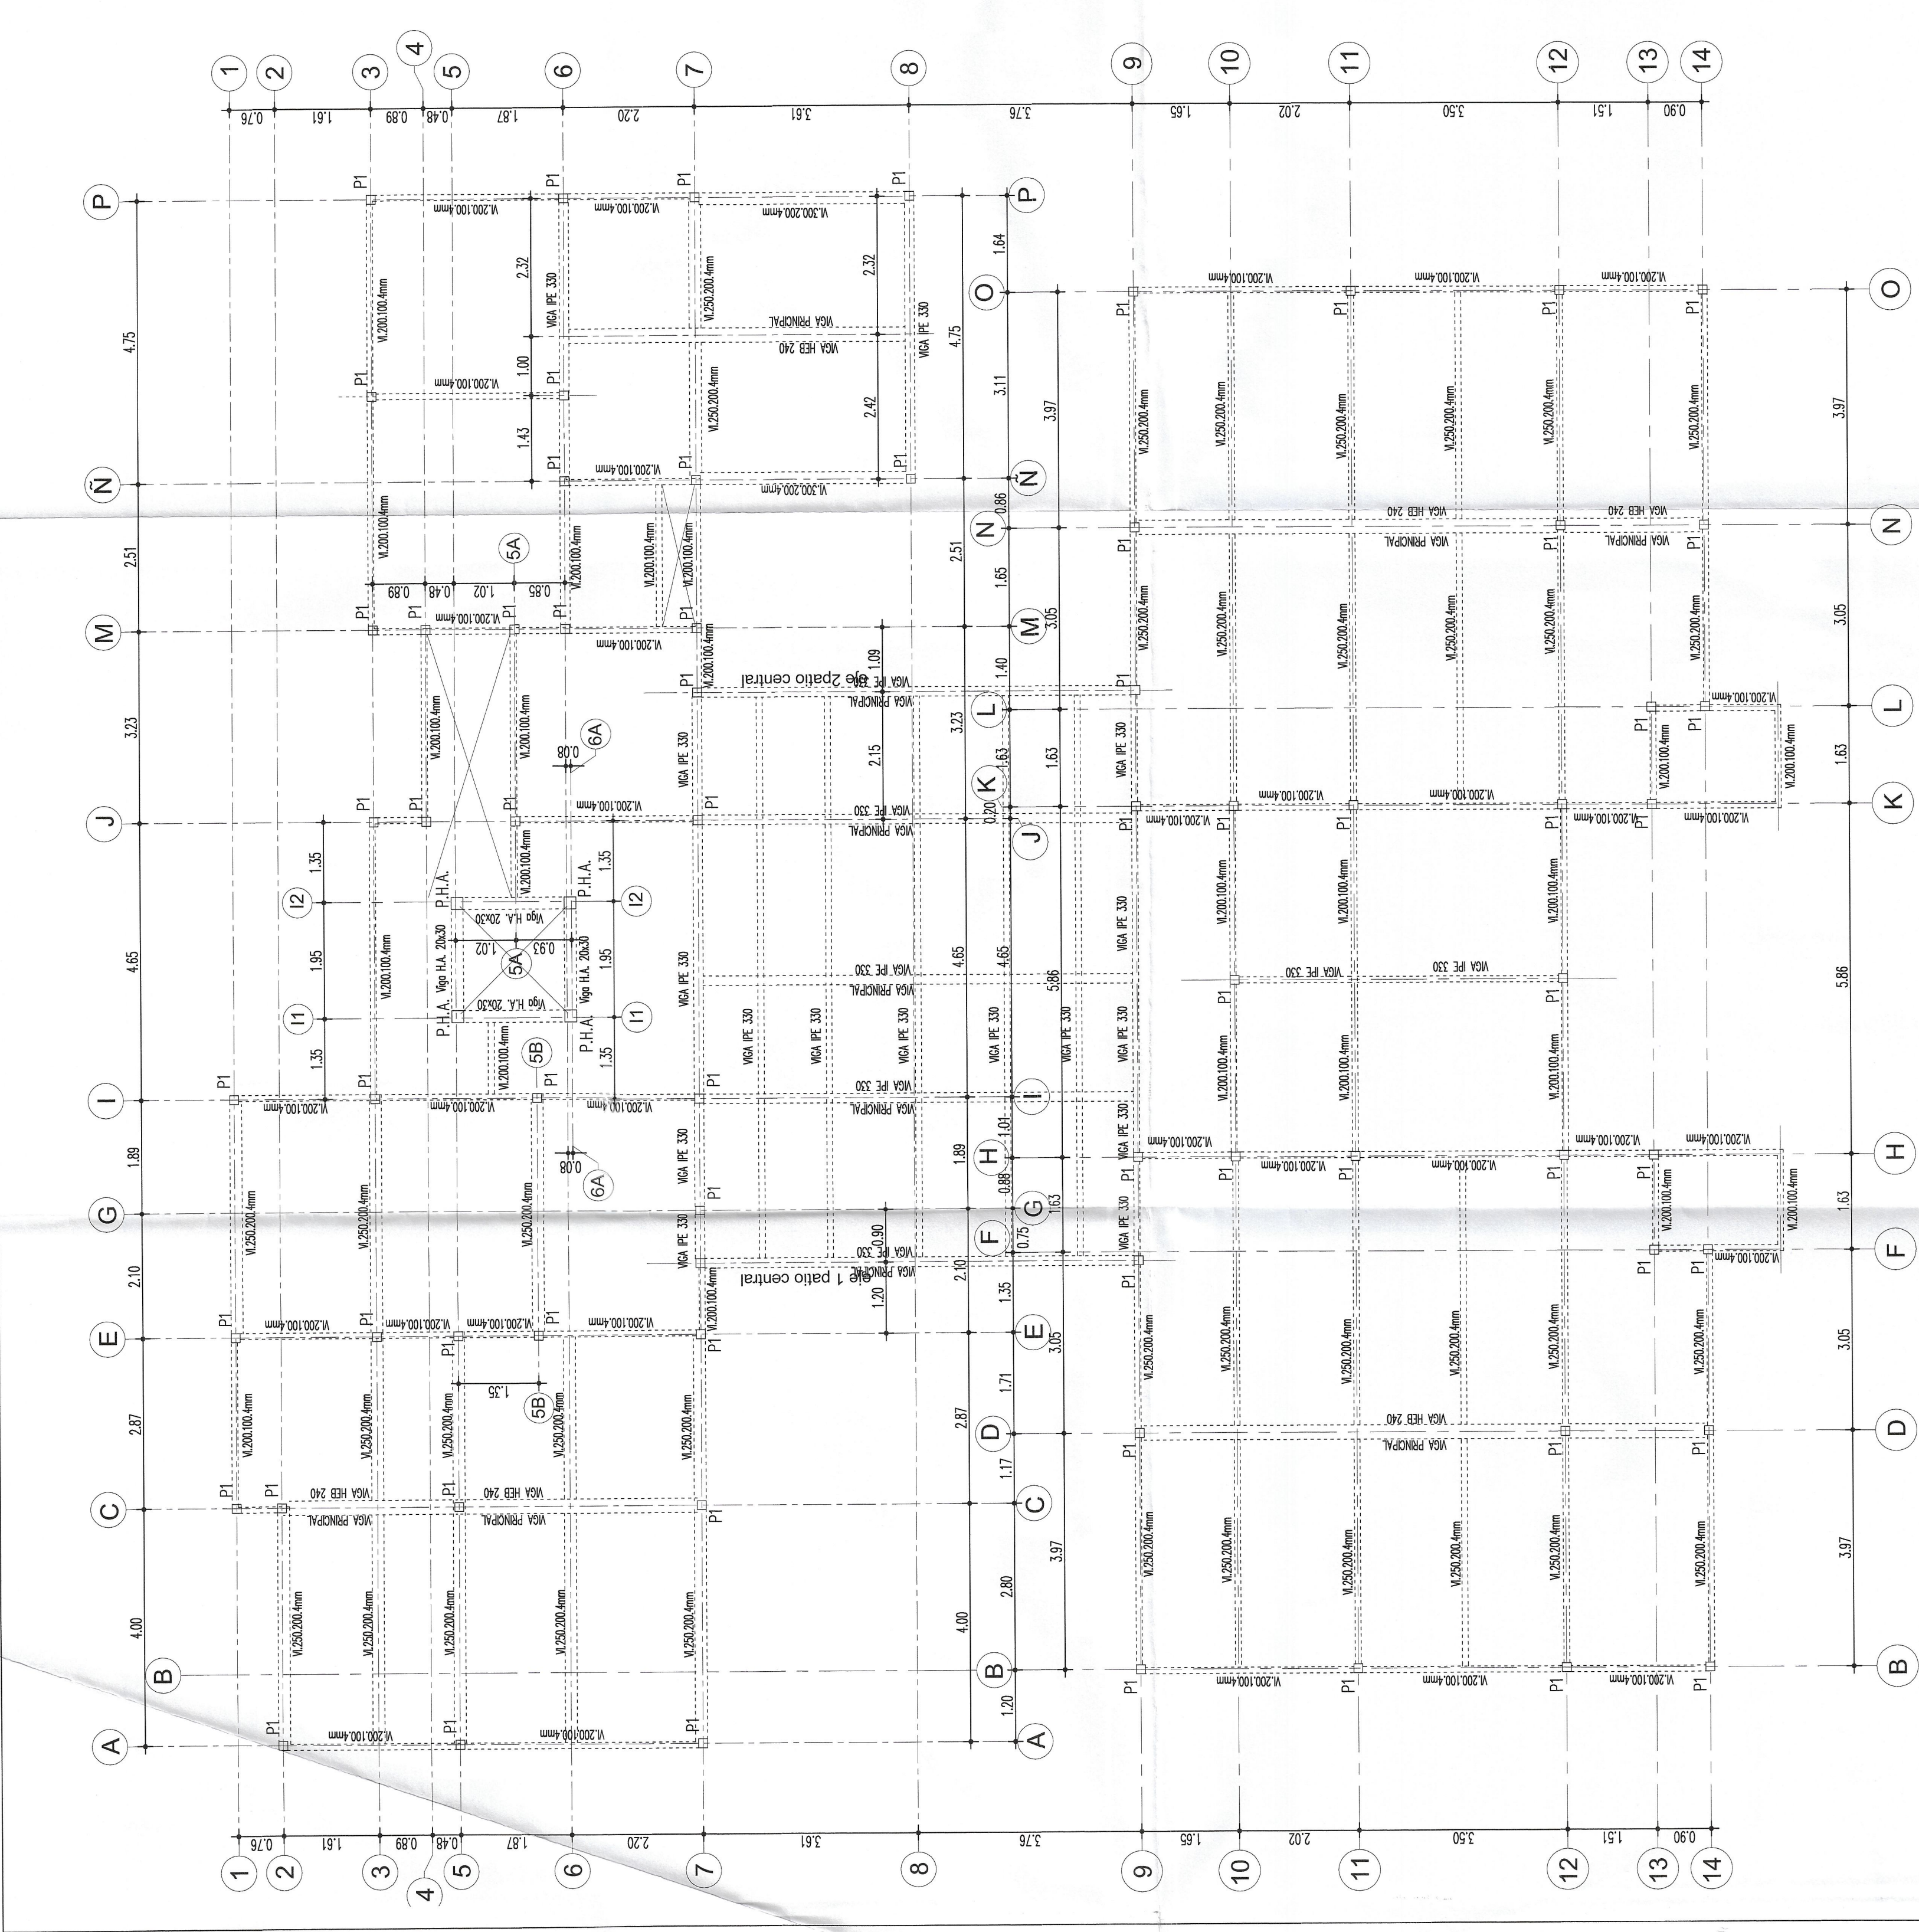


PLANTA DE ESTRUCTURA 1º PISO

ESC: 1/75

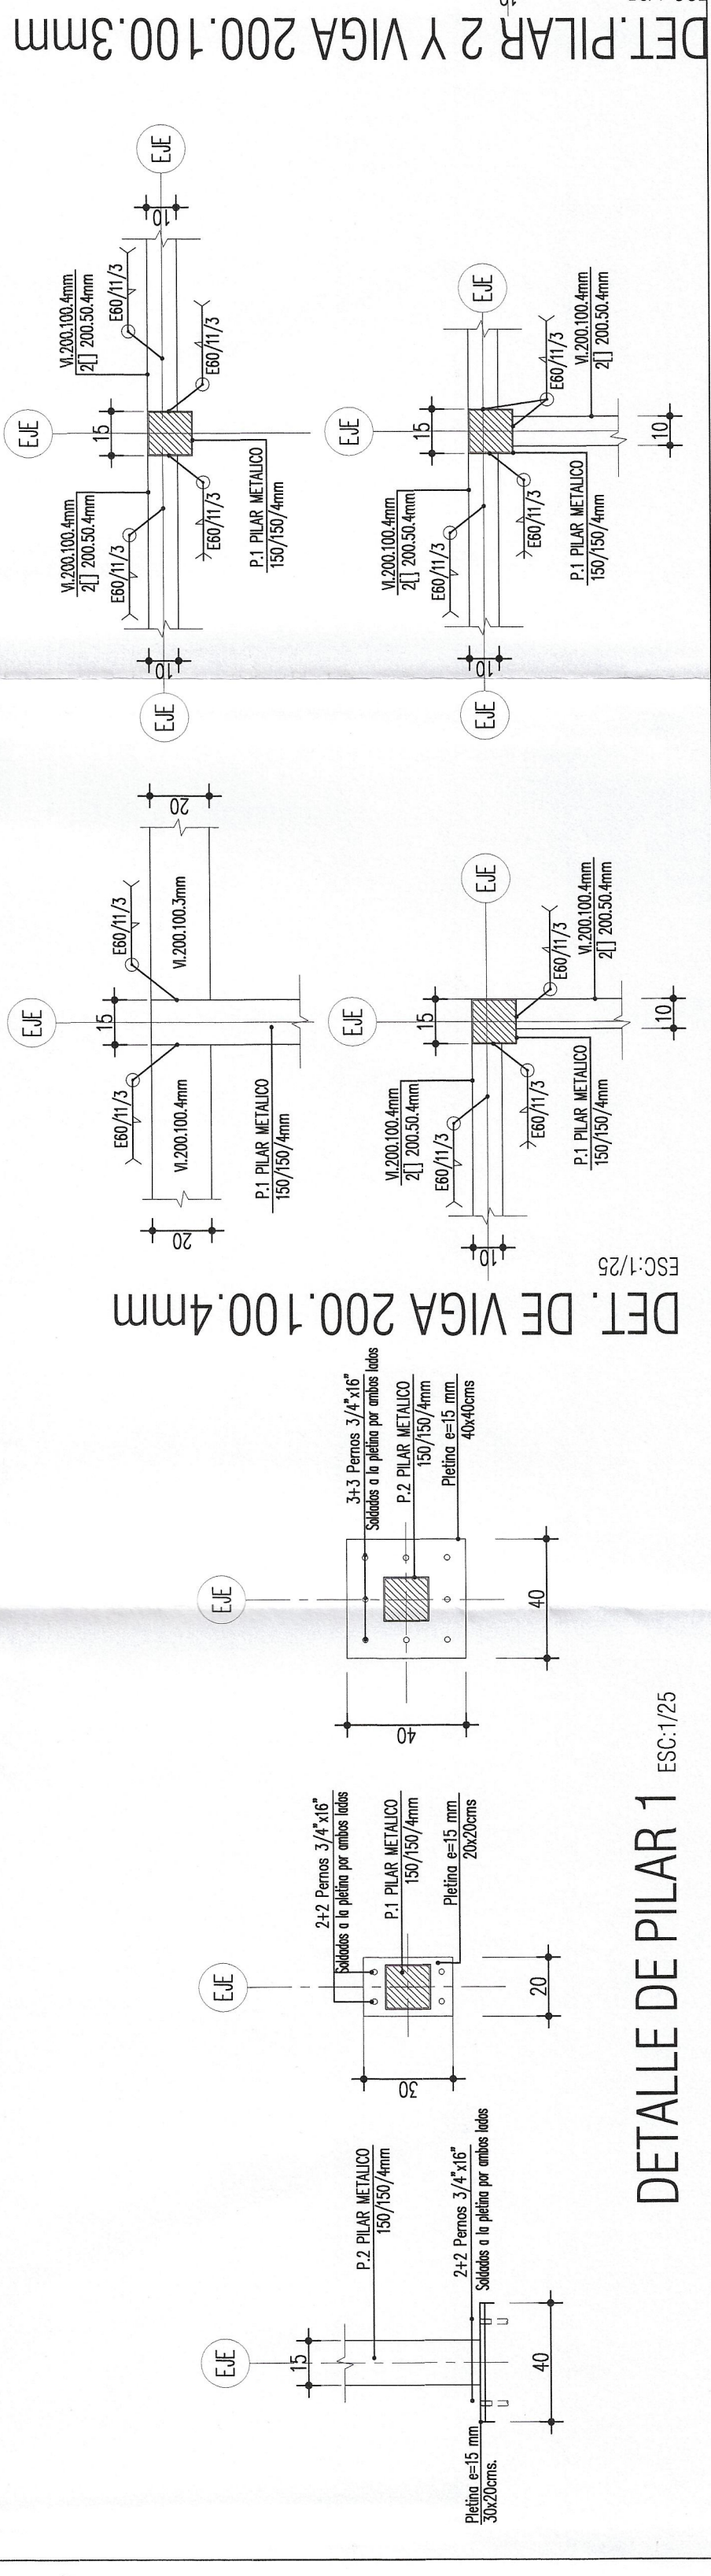

DETALLE DE PILAR 1

ESC: 1/25

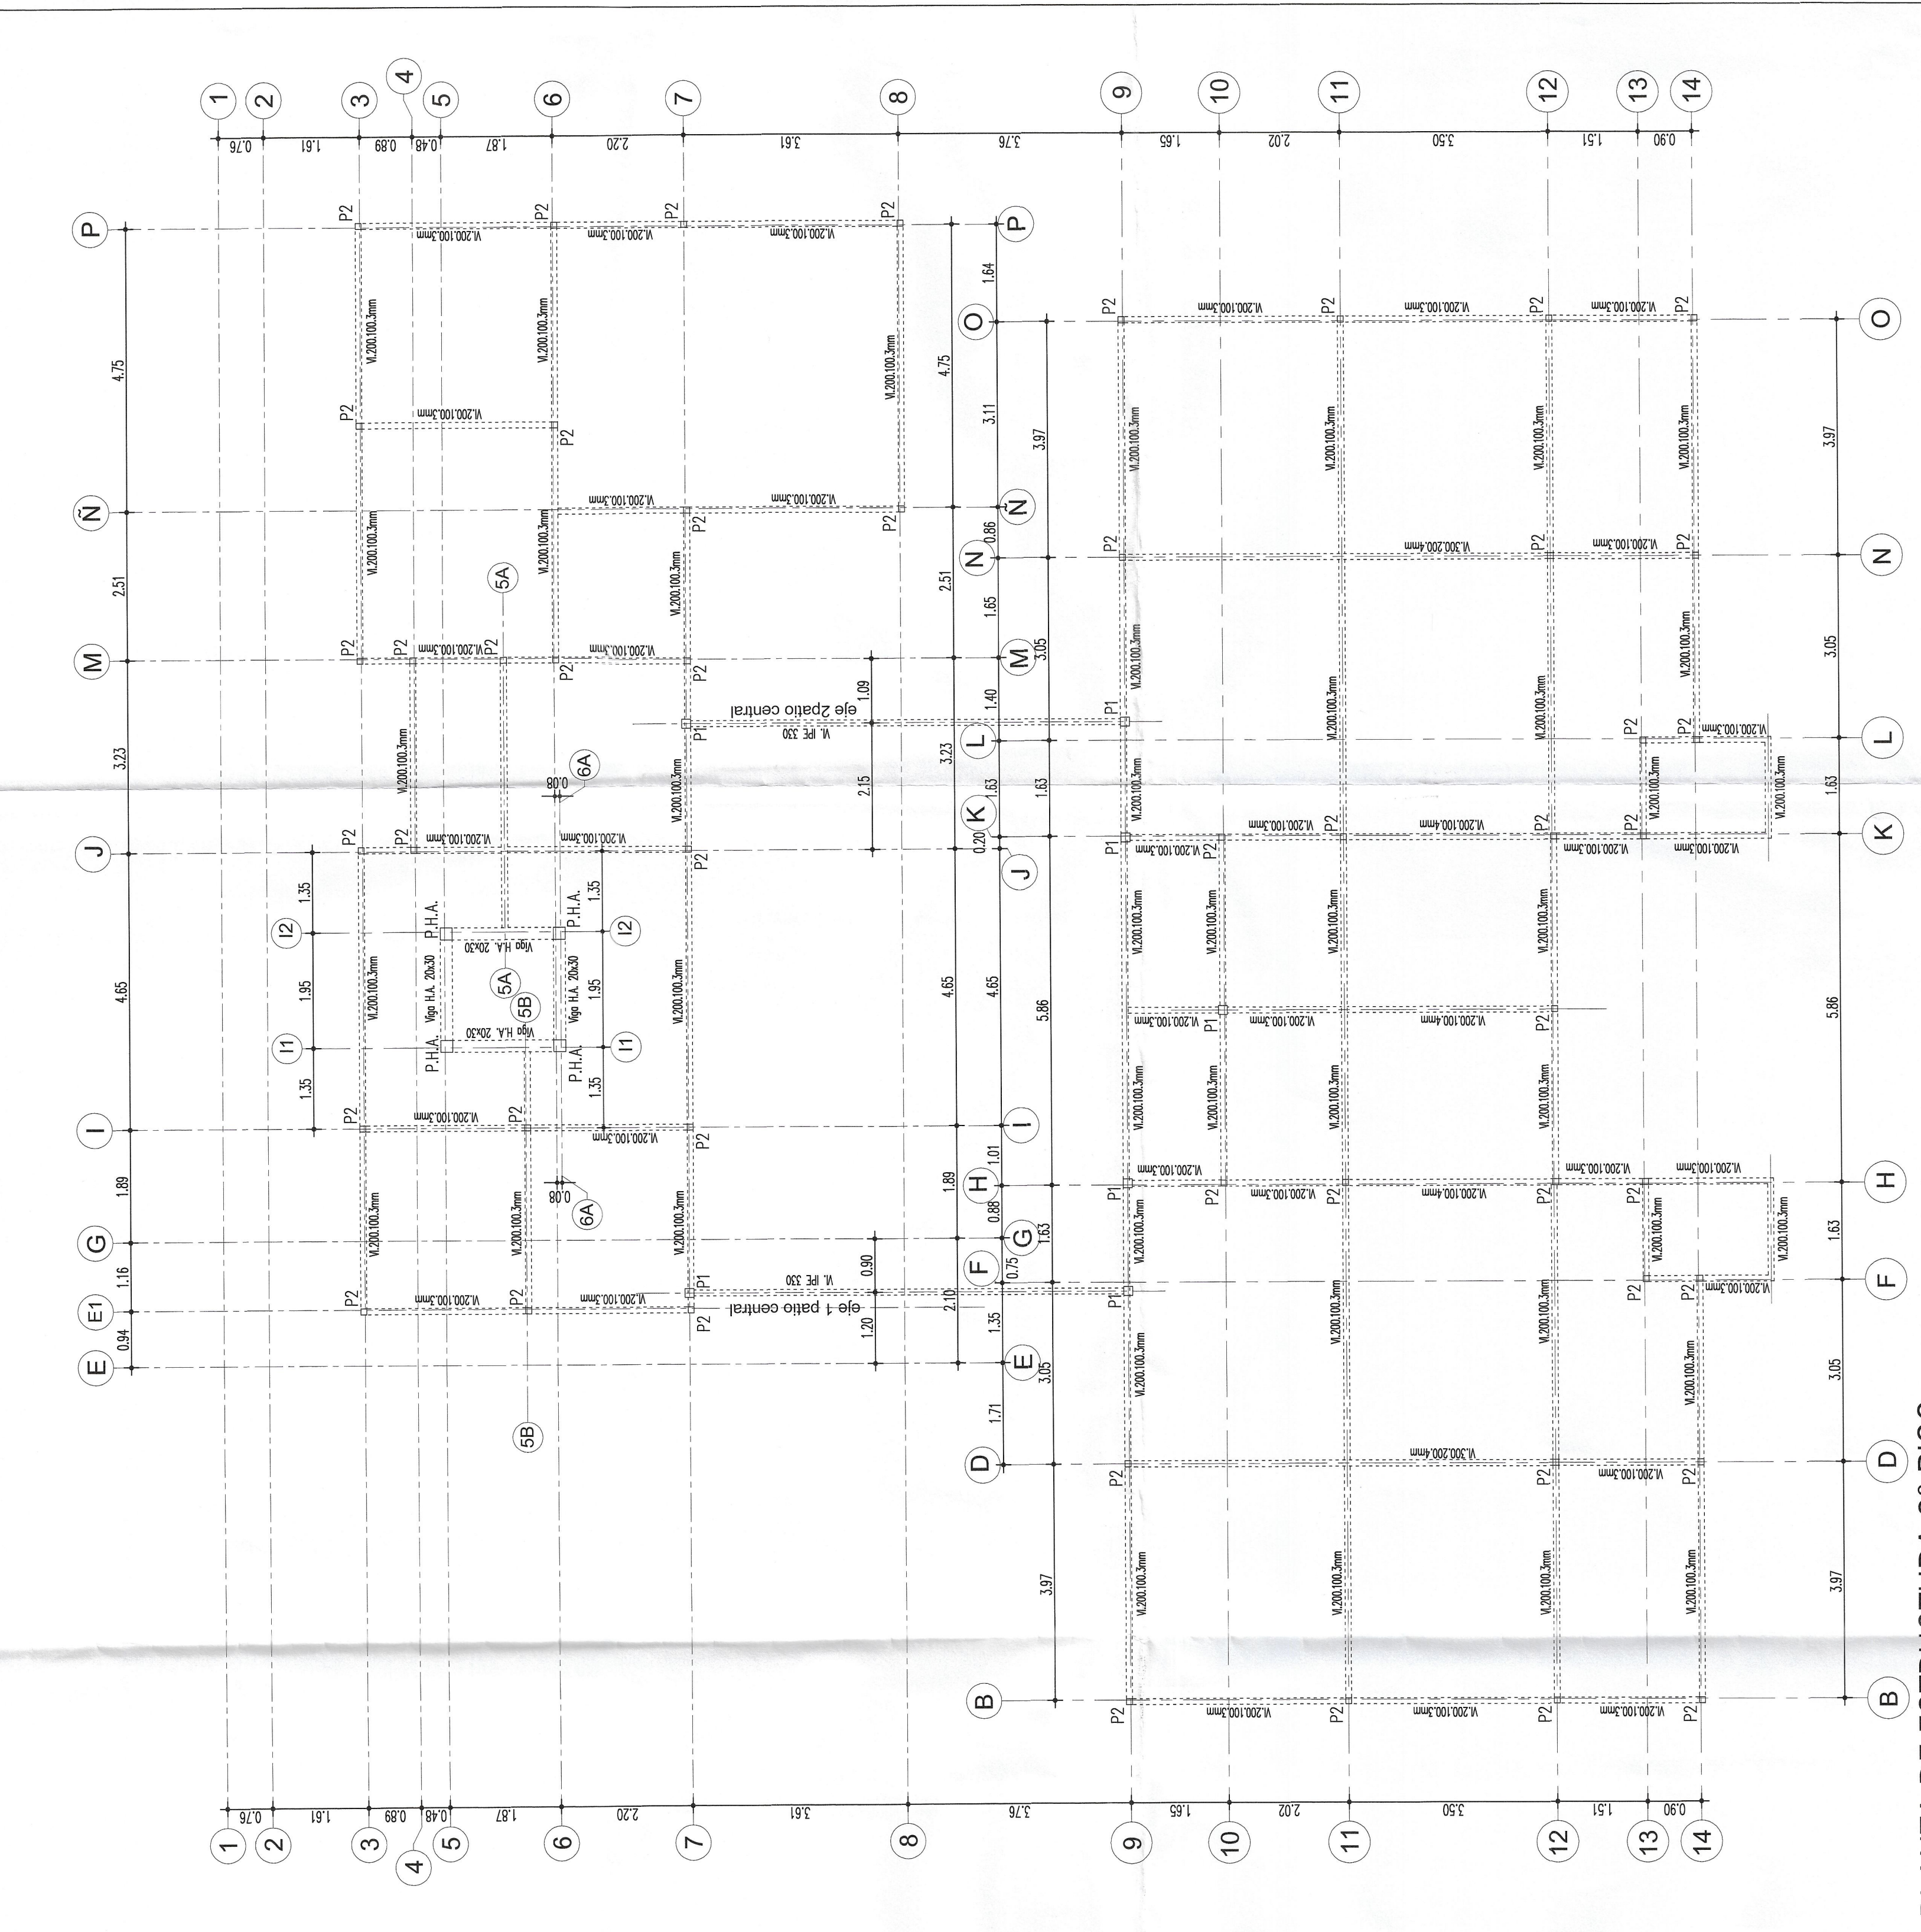


PLANTA DE ESTRUCTURA 2º PISO

ESC: 1/75


ESC: 1/25

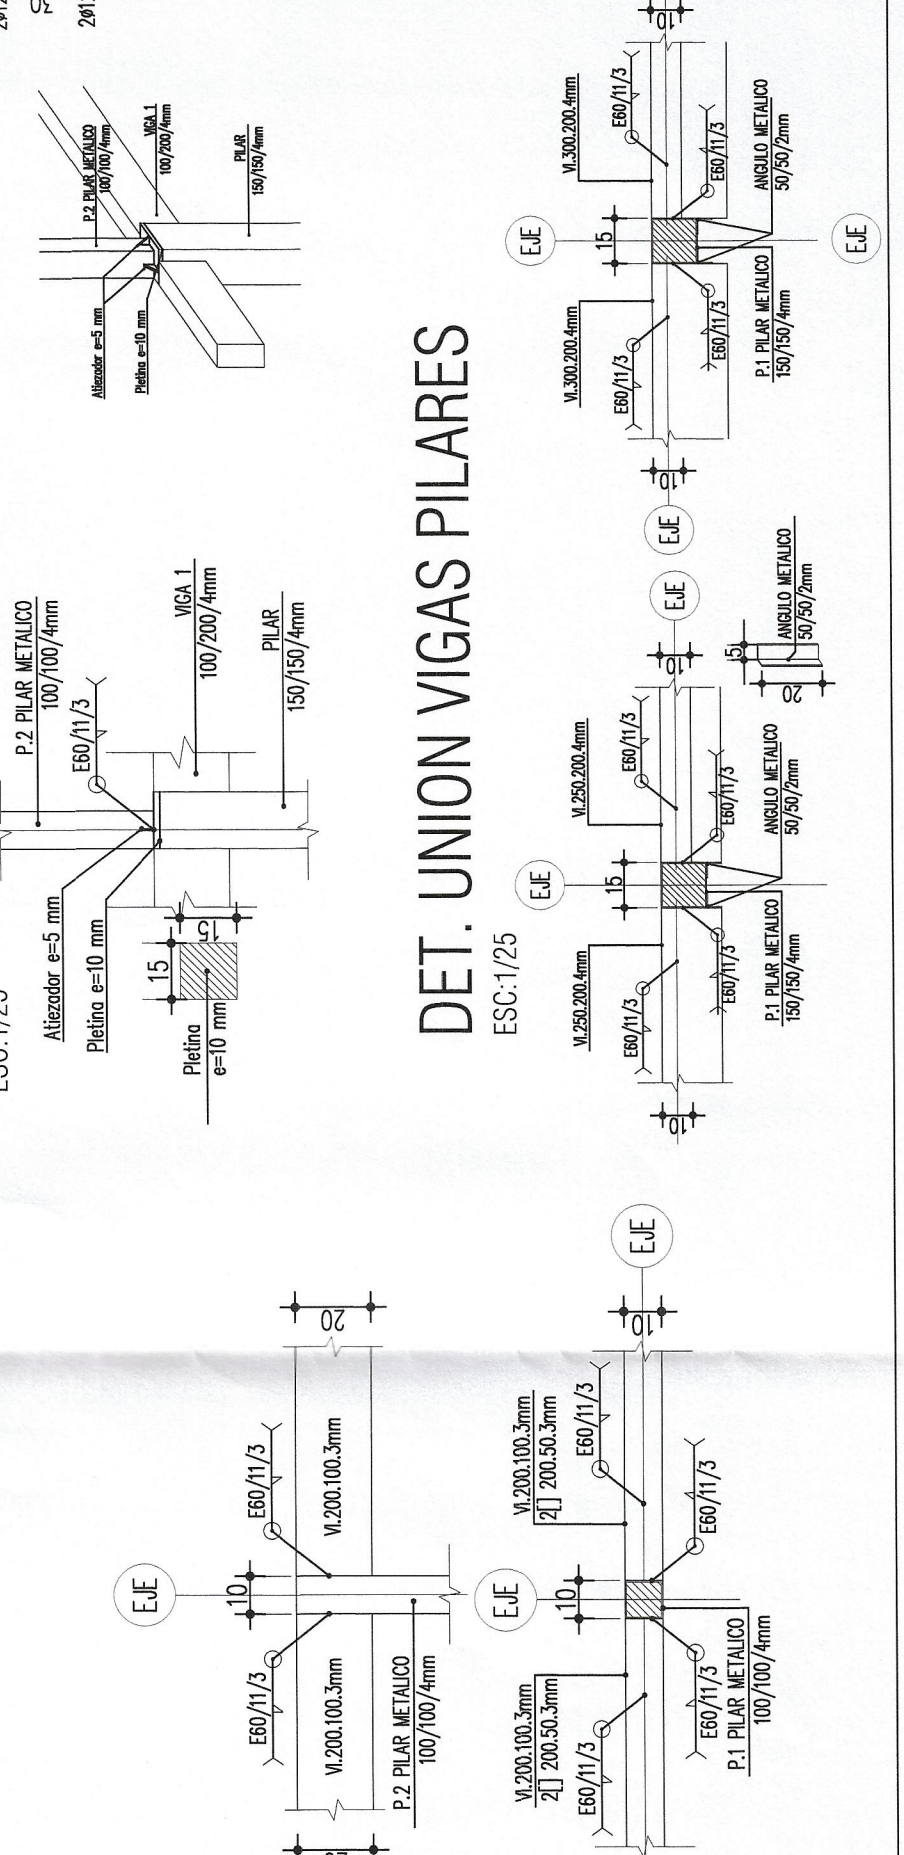

DET. UNION VIGAS PILARES


ESC: 1/25

det. Vigas IPE y HEB

ESC: 1/25

det. Vigas y Pilares H.A.

ESC: 1/25

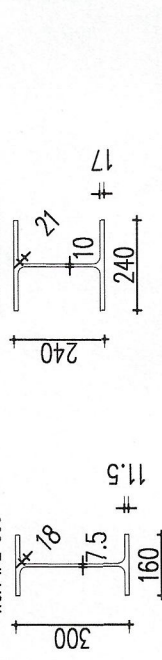









DETALLE DE PILAR 1

ESC: 1/25