




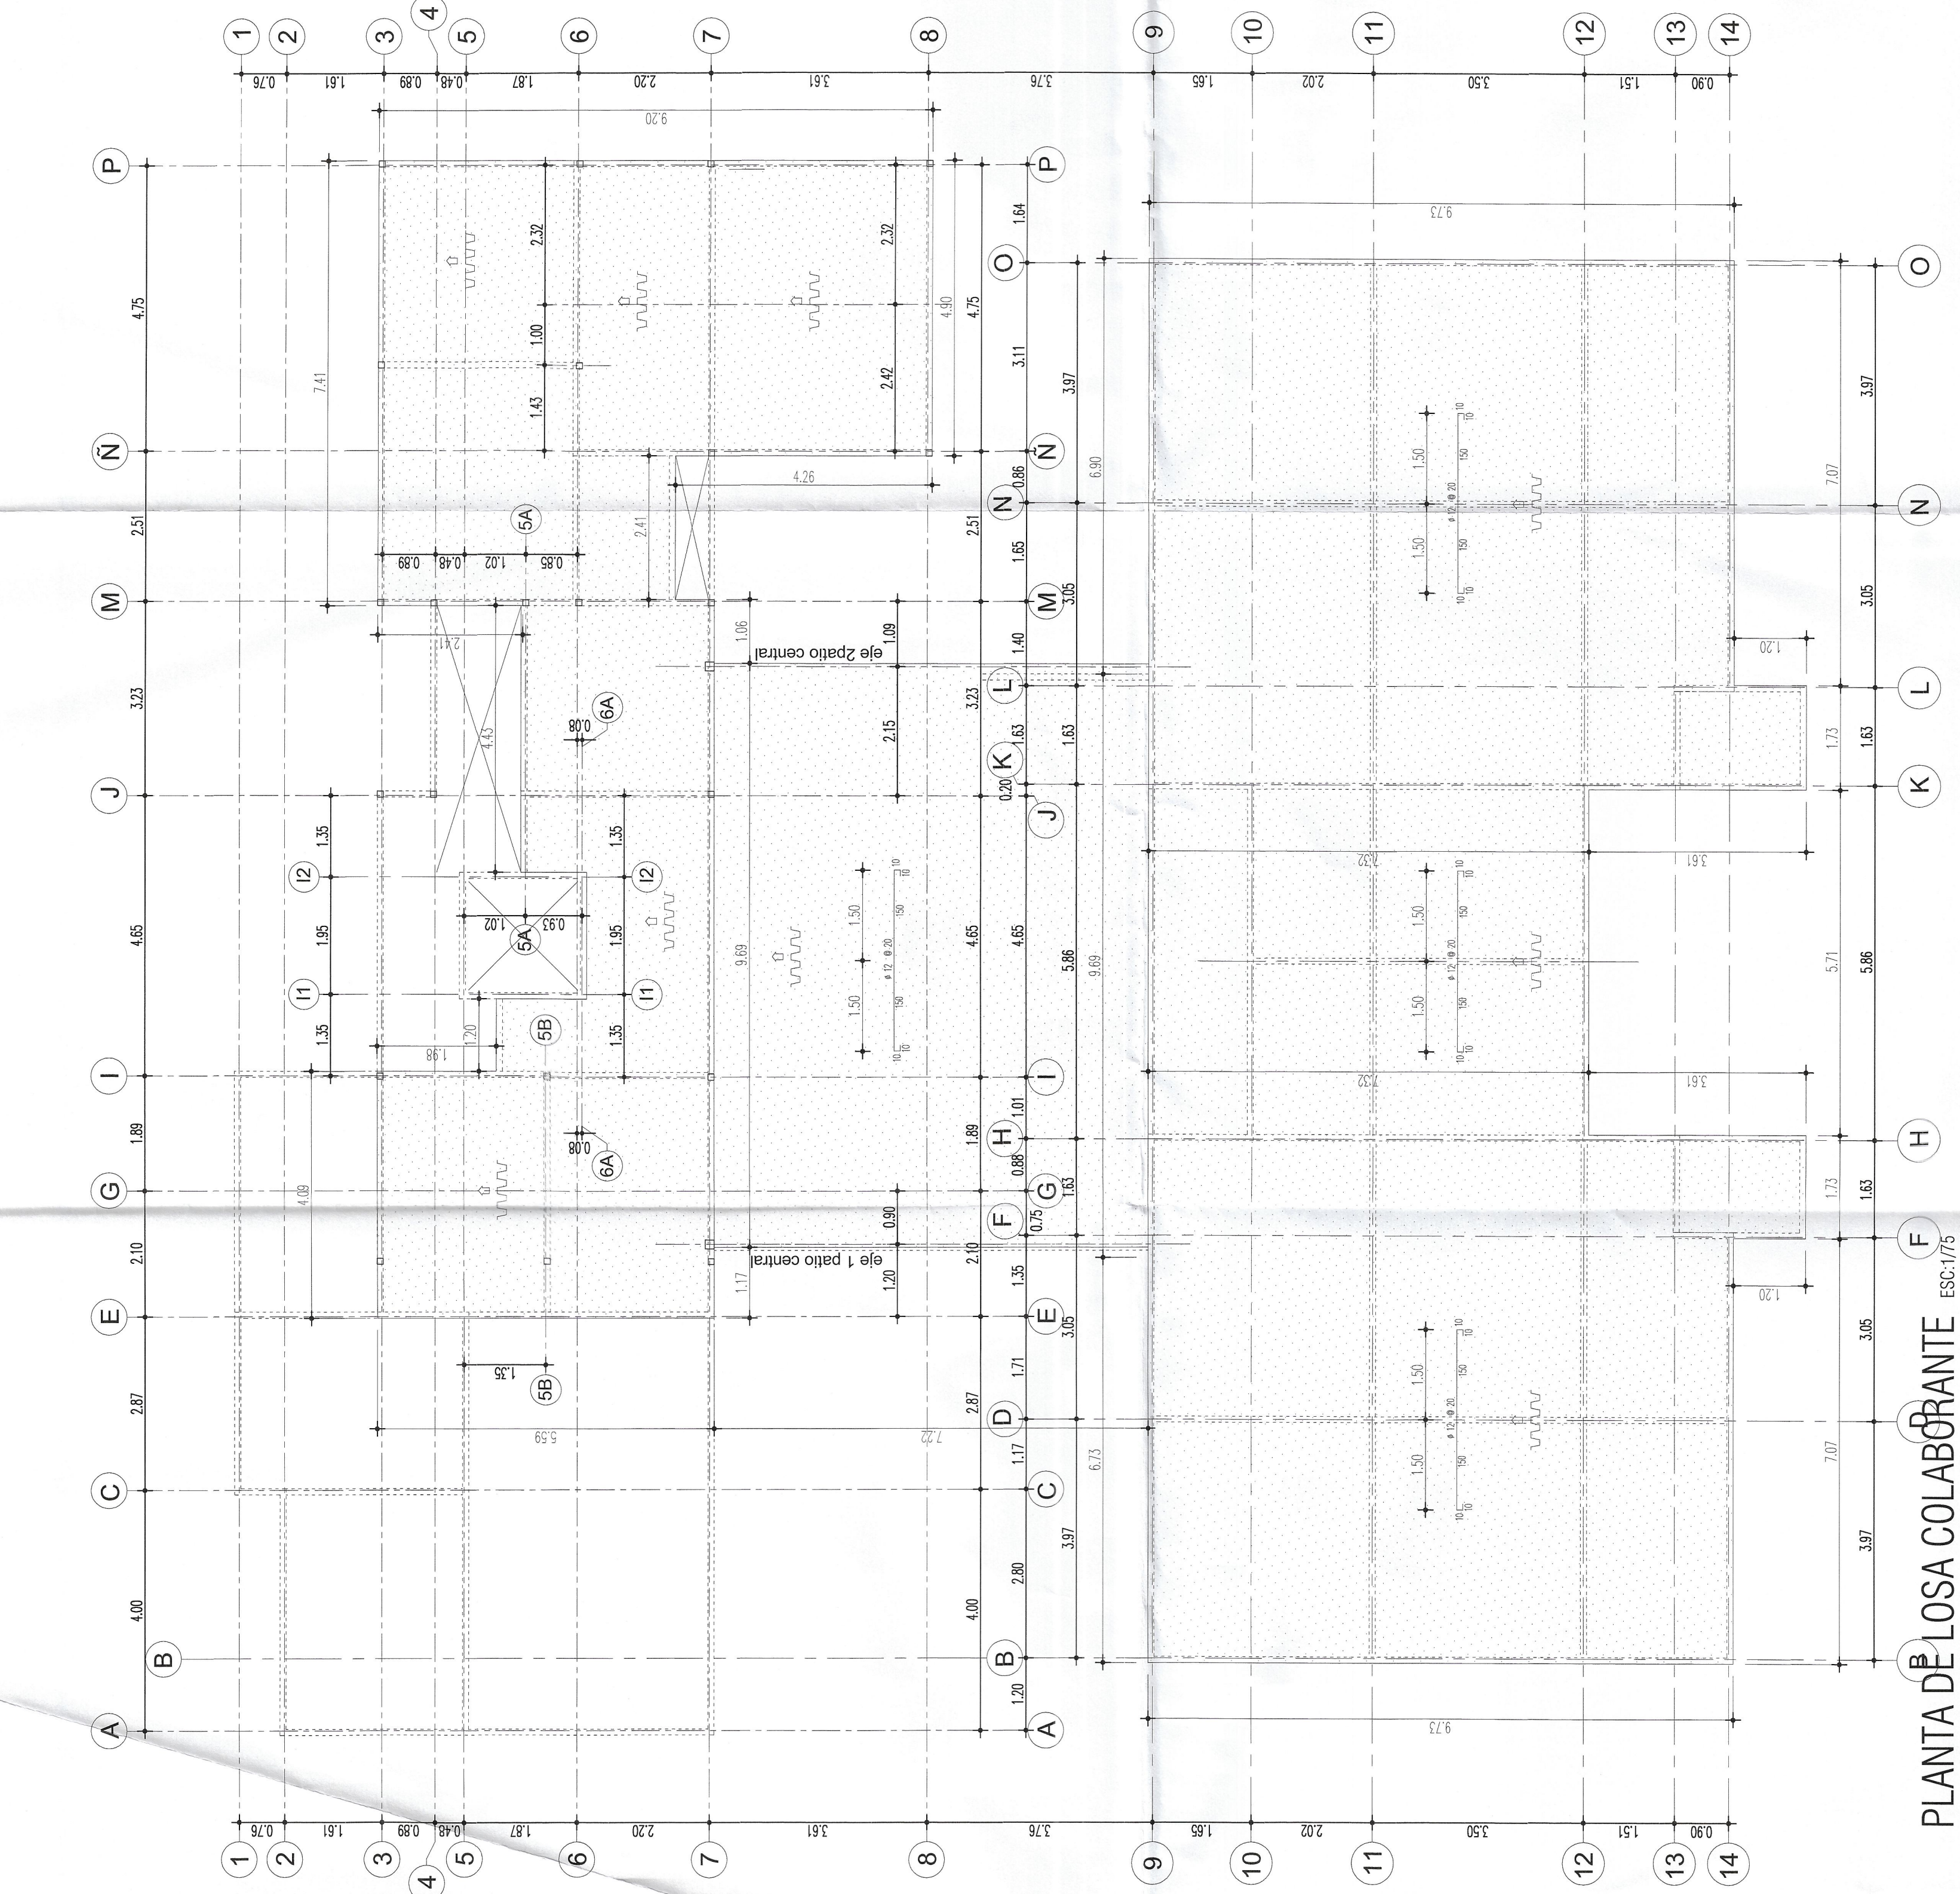


# PLANTA DE LOSA COLABORANTE

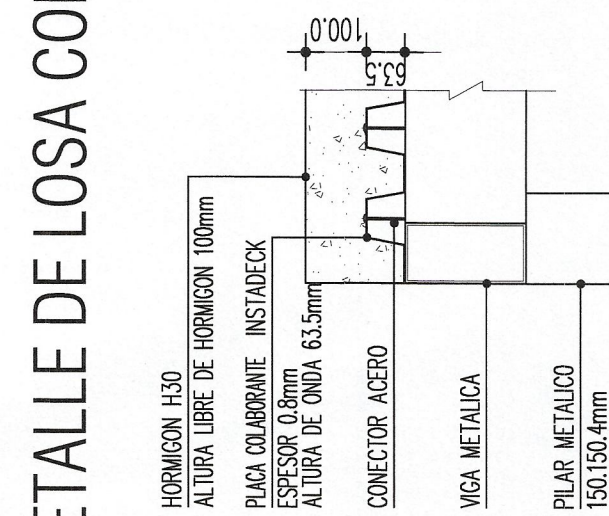

## DETALLE DE LOSA COLABORANTE

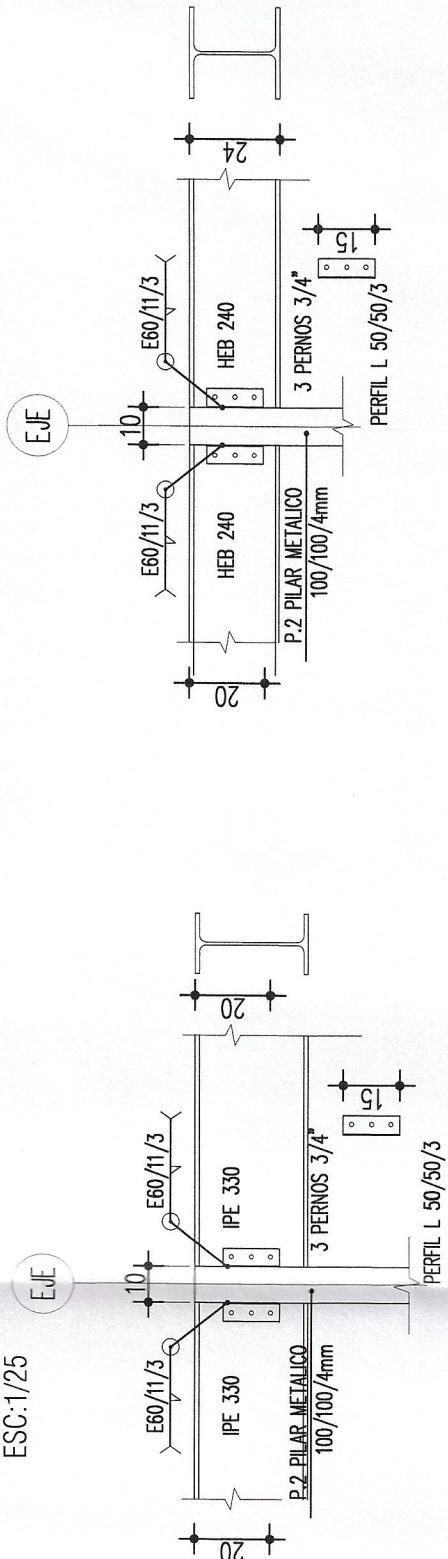

DET.PILAR 1 Y PILAR CON VIAS IPE Y HEB

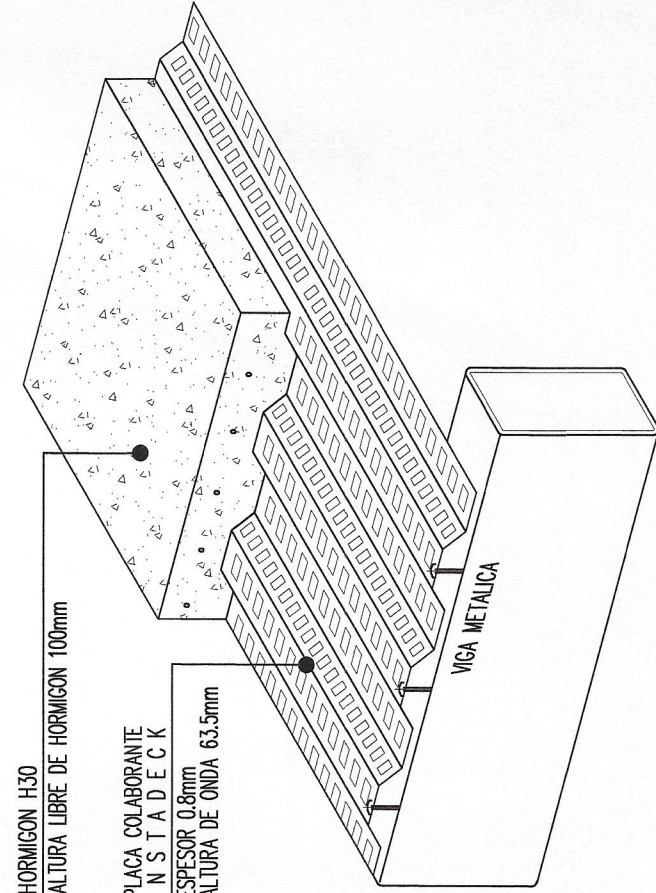[illegible]