
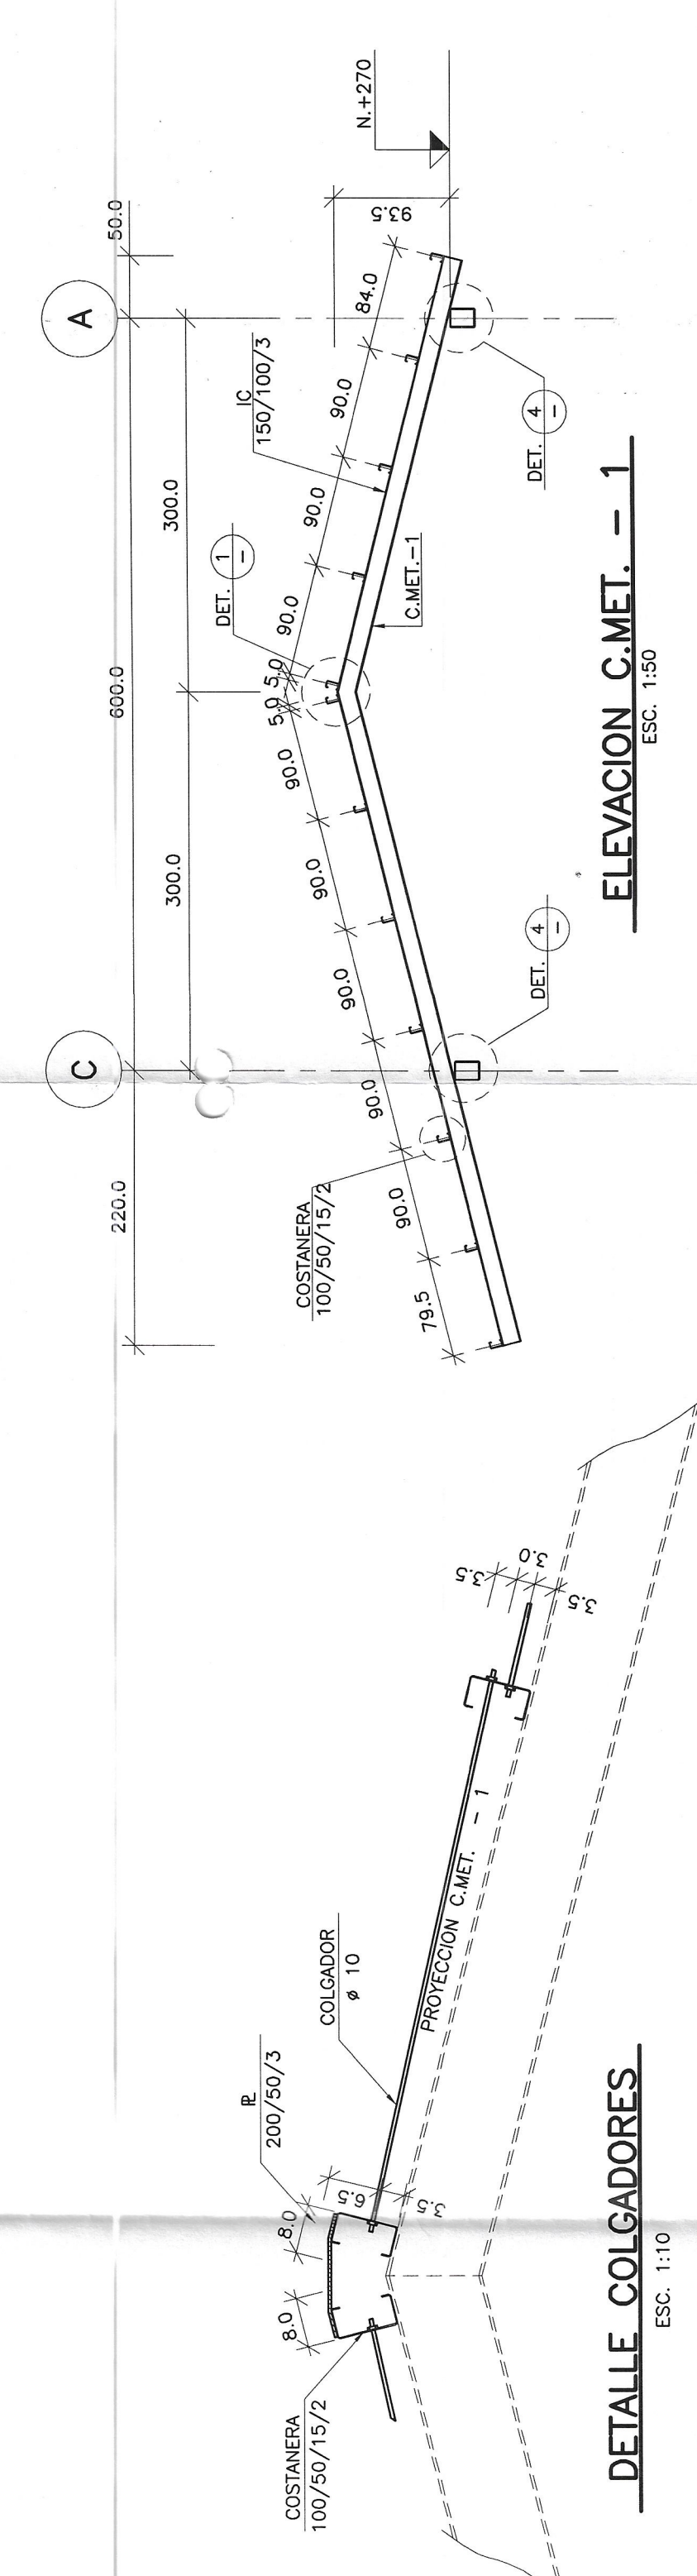


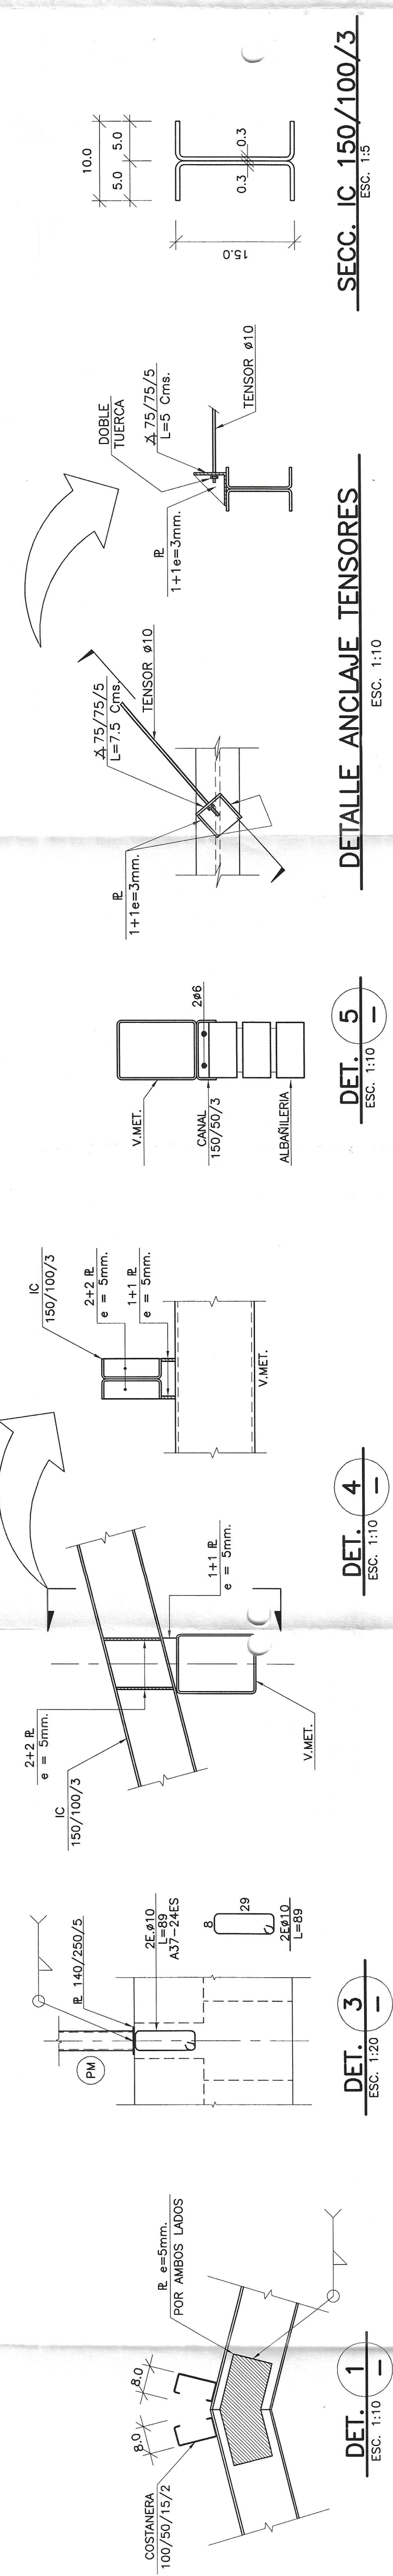

NOTA: EN ELEVACIONES CONSIDERAR TENSORES $\phi 10@75$ EN ALBAÑILERIA

[illegible]