


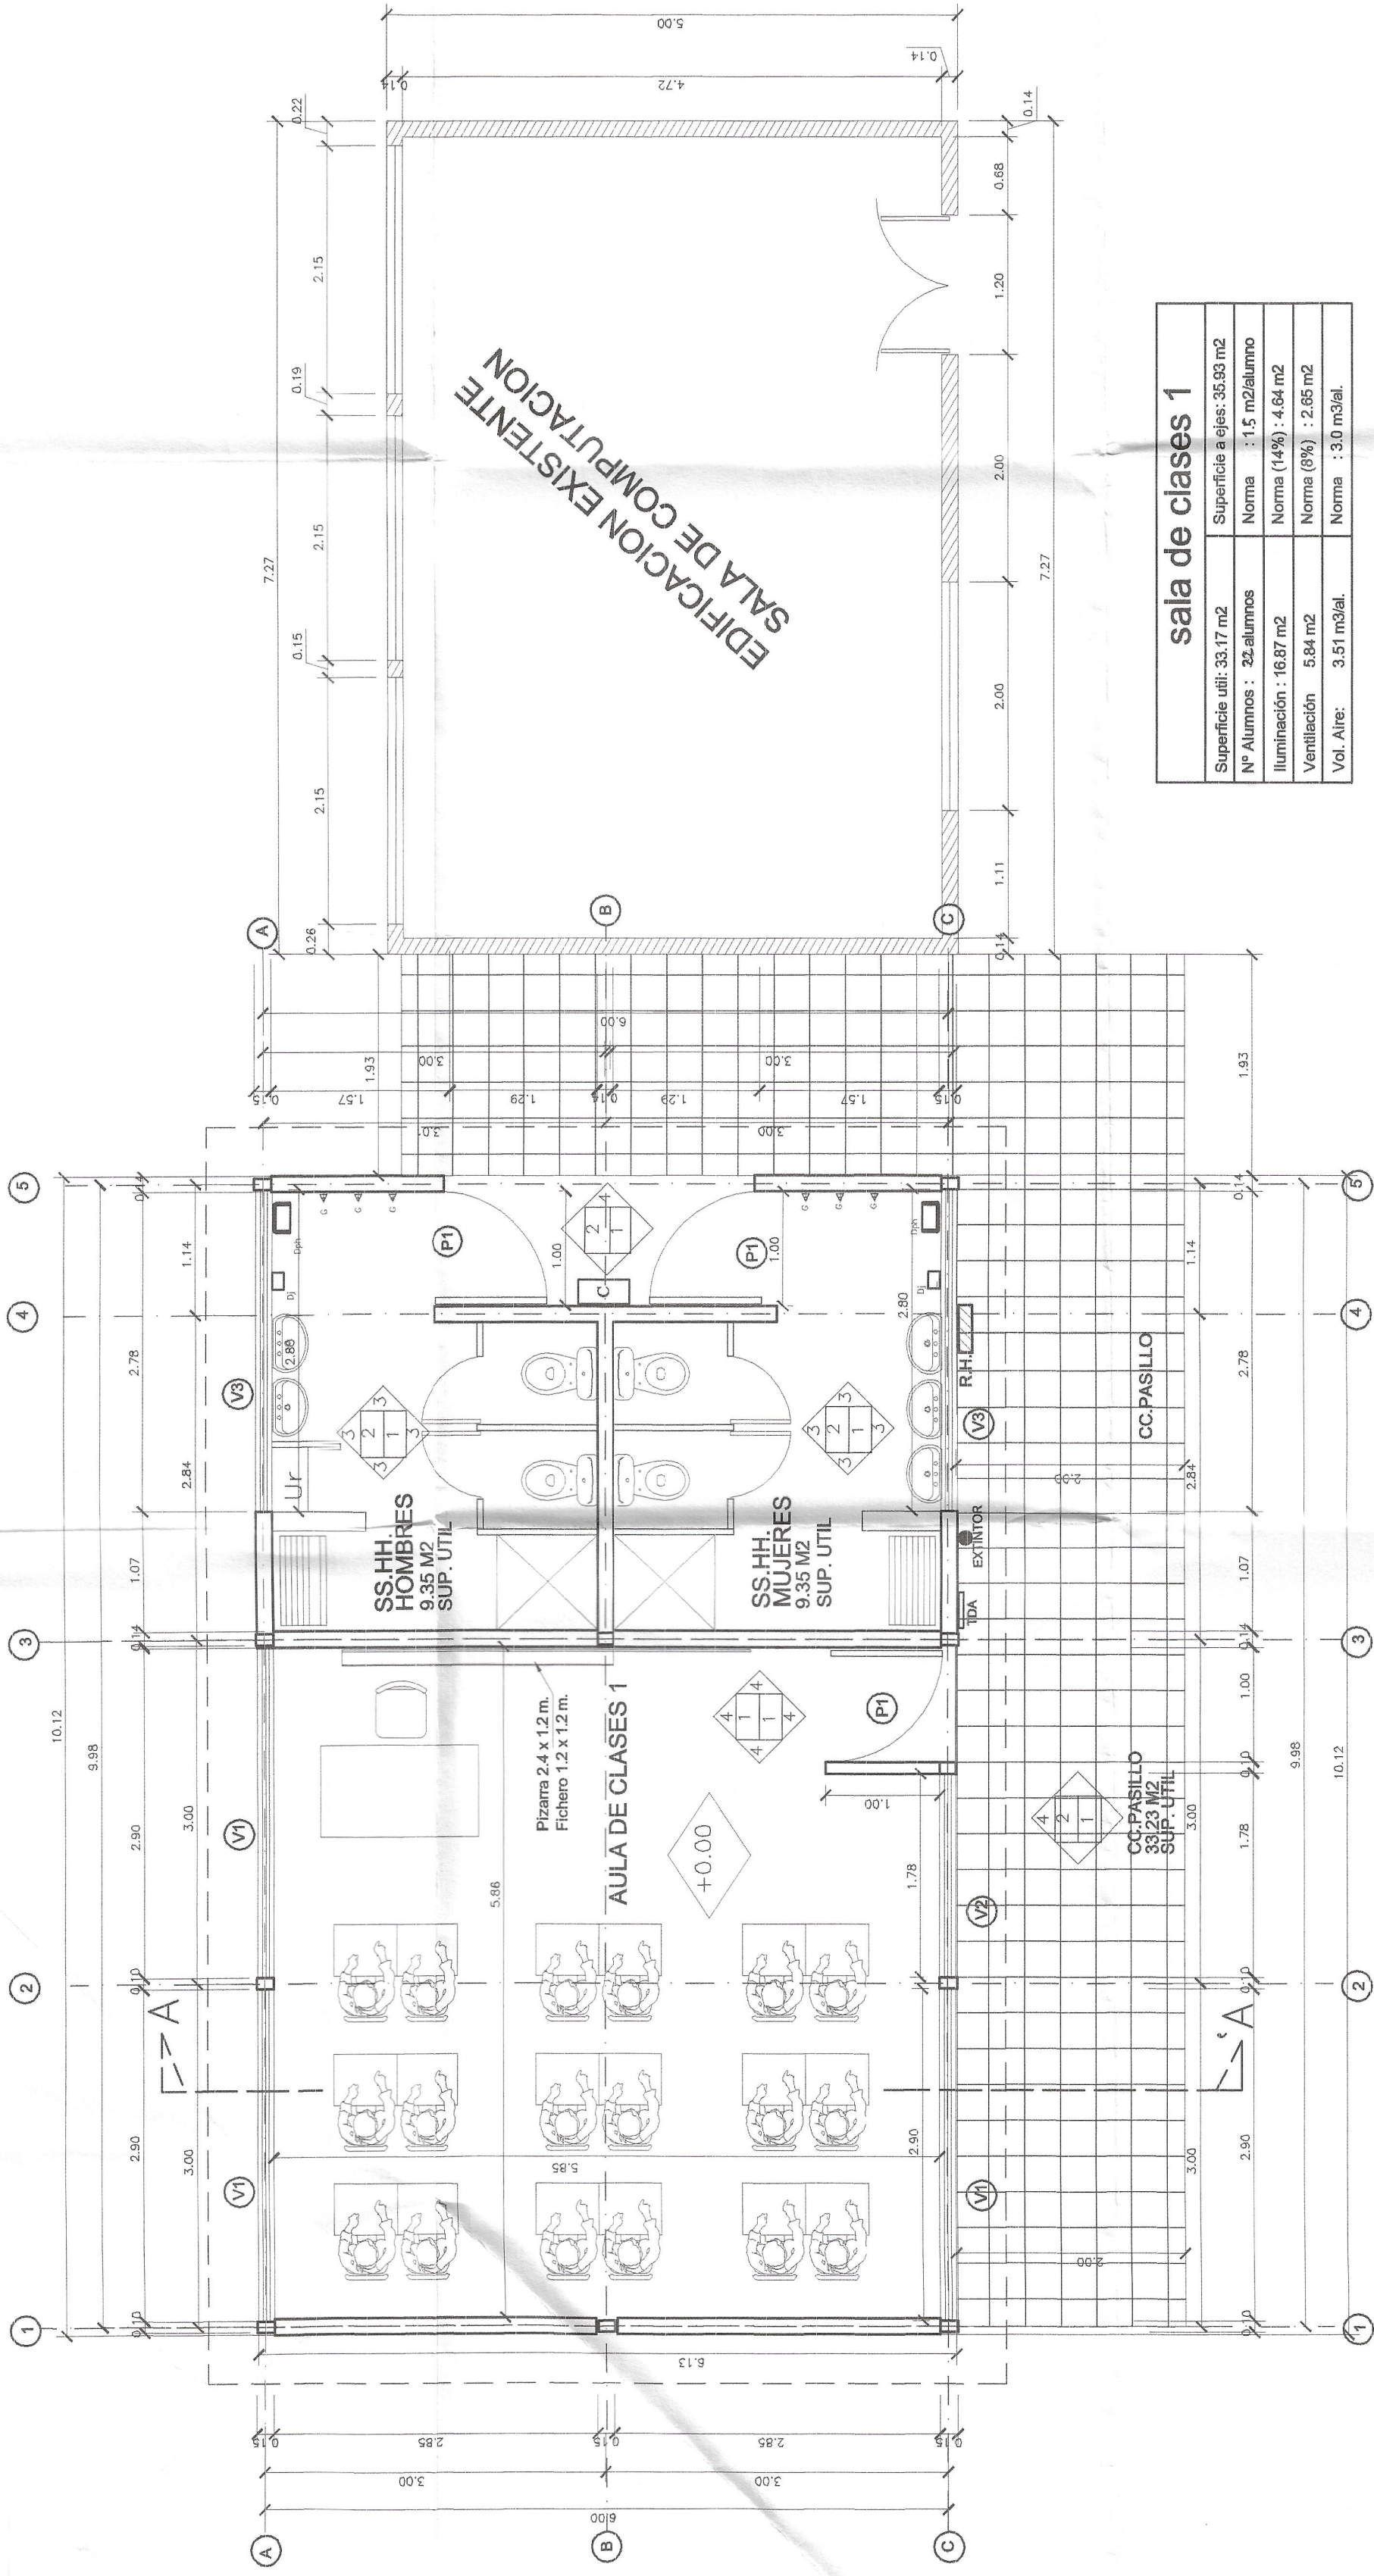


EDIFICACION EXISTENTE
SALA DE COMPUTACION

sala de clases 1		
Vol. Aire: 3.51 m3/al.	Norma : 3.0 m3/al.	


PLANTA DE ARQUITECTURA
ESC. 1 : 50



ELEVACION LAT. DERECHA
ESC. 1 : 50

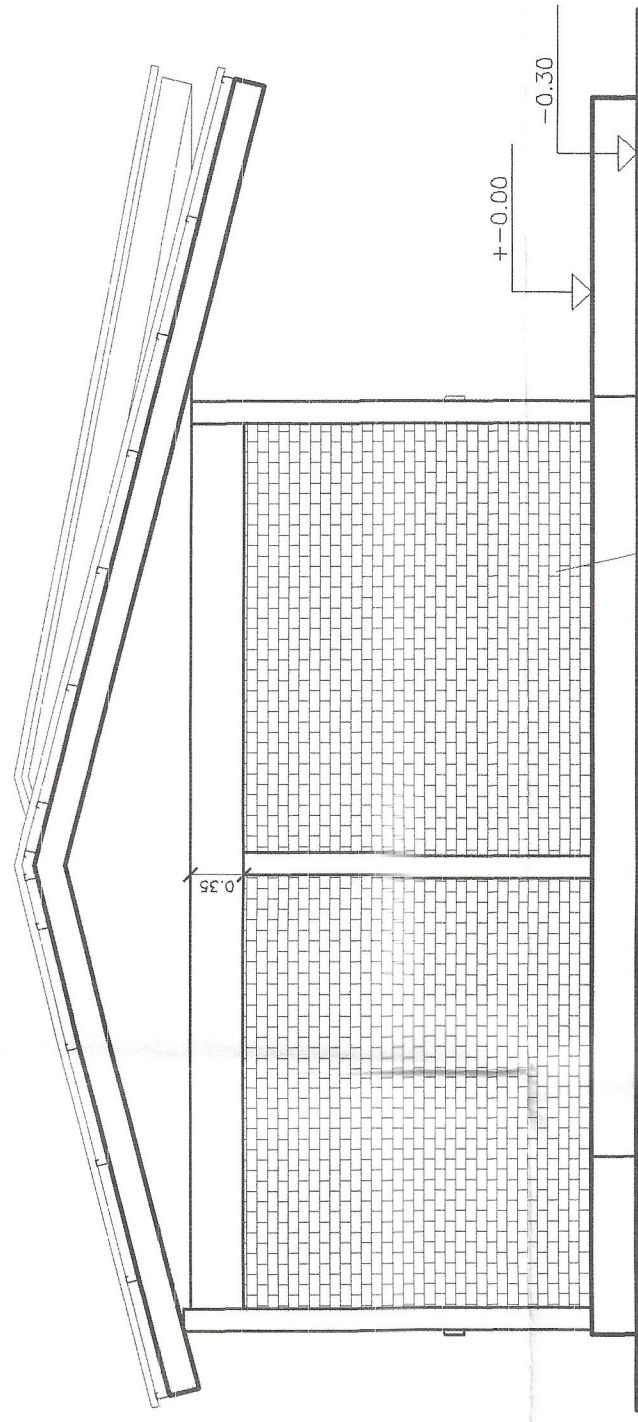


ELEVACION LAT. IZQUIERDA
ESC. 1 : 50

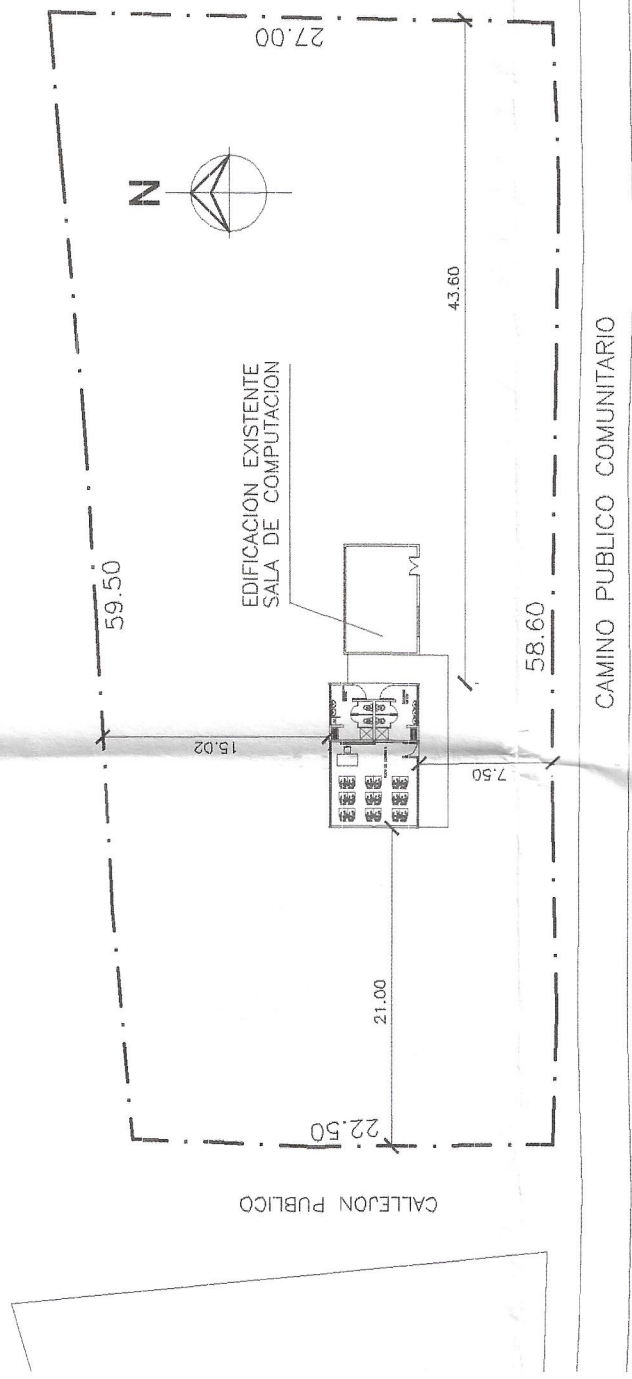


CAMINO PUBLICO COMUNITARIO

EMPLAZAMIENTO
ESC. 1 : 500

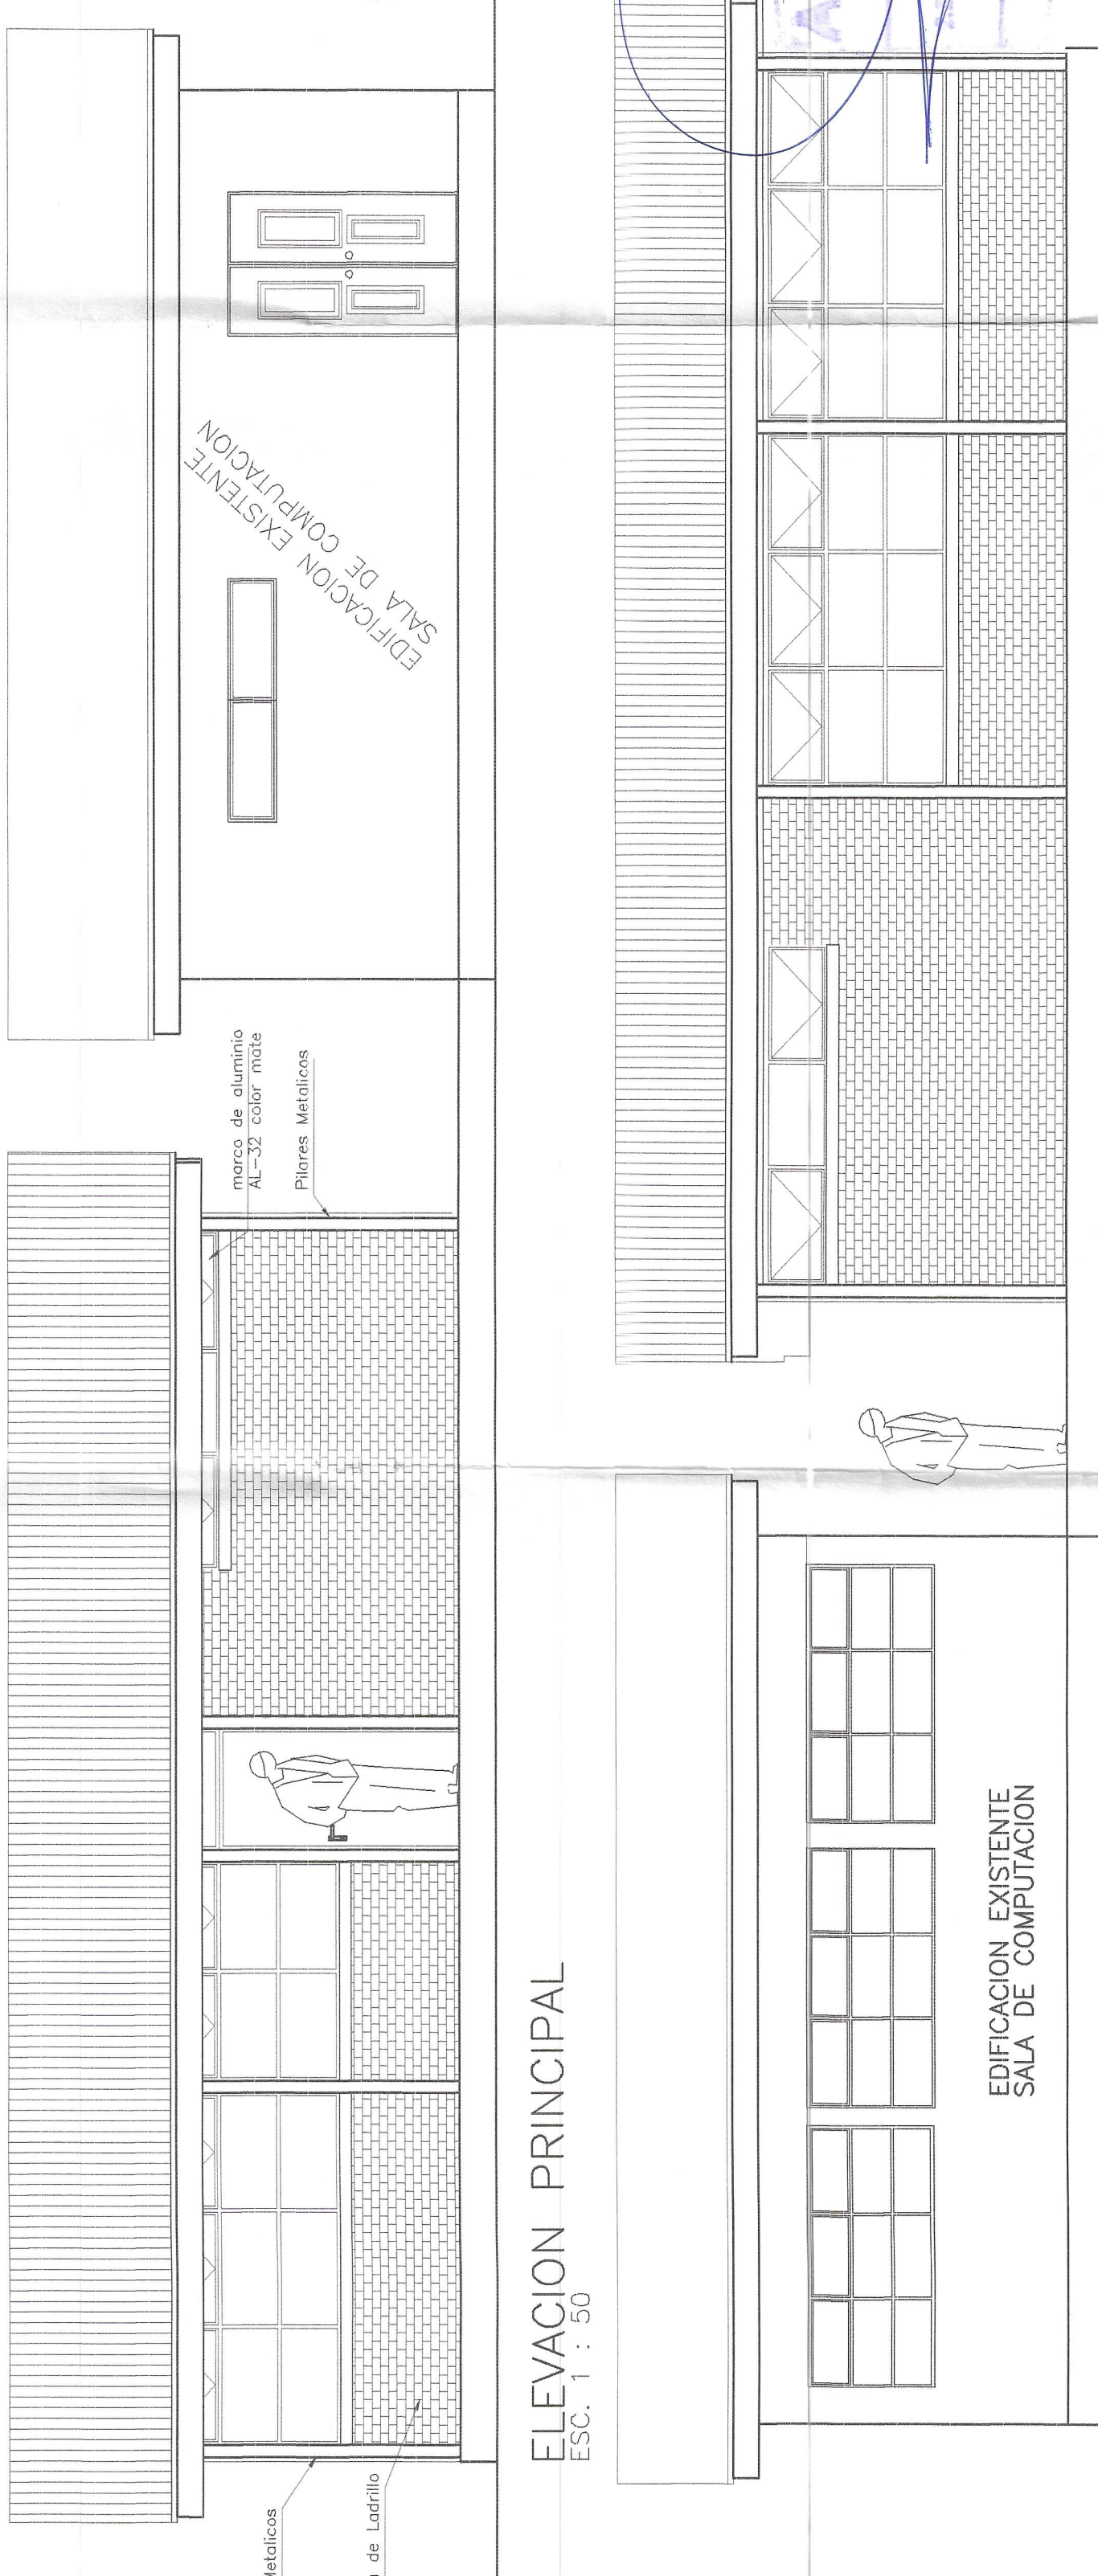


ELEVACION PRINCIPAL
ESC. 1 : 50


VENTANA V2
Iluminación = 2.83m2
ventilación = 0.89 m2

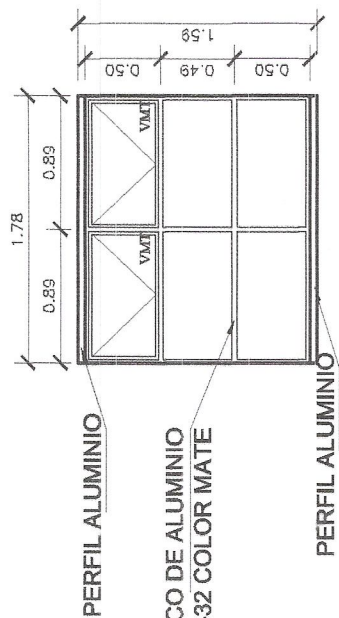

VENTANA V1
Iluminación = 4.81m2
ventilación = 1.40 m2

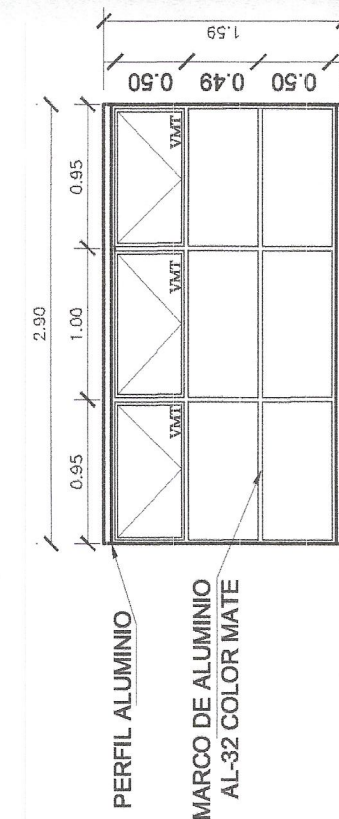

VENTANA V3
Iluminación = 2.83m2
ventilación = 0.89 m2

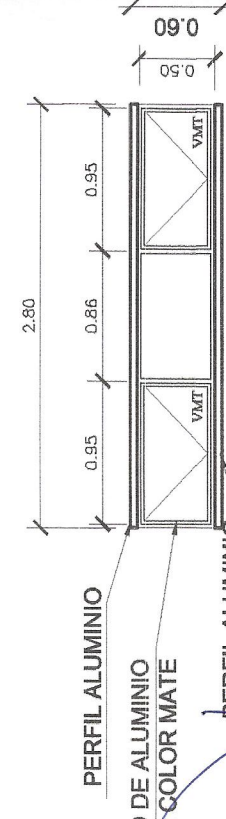


PUERTA P1
Iluminación = 2.83m2
ventilación = 0.89 m2




CUADRO DE SUPERFICIES	
PABELLON SS.HH. PROYECTADO	62.03 MTS2
1/2 SUPERFICIE PASILLO	16.62 MTS2
SUPERFICIE TOTAL A CONSTRUIR	78.65 MTS2
SUPERFICIE EDIFICACIONES EXISTENTE CON PERMISO DE EDIFICACION	36.35 MTS2
SUPERFICIE TERRENO	142.50 MTS2

APROBADO
30 OCT 2008
Firma

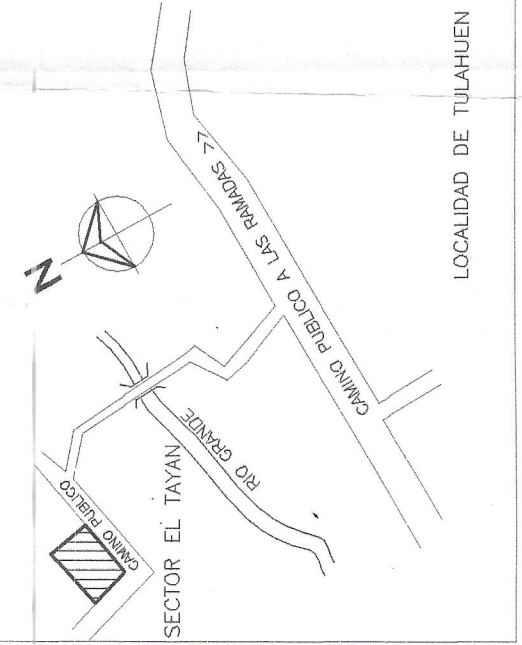

CROQUIS UBICACION

PROYECTO OBRA NUEVA
AMPLIACION ESCUELA EL TAYAN

UBICACION :	CAMINO PUBLICO S/N	PROVINCIA :	LIMARI
LOCALIDAD :	EL TAYAN - TULAHUEN	REGION :	CUARTA
COMUNA :	MONTE PATRIA		

PROPIETARIO
I. MUNICIPALIDAD DE MONTE PATRIA
R.U.T 69.040.800-7

FIRMA
REP. LEGAL MUNICIPALIDAD MONTE PATRIA

FIRMA
GLEN FLORES OWENS
ARQUITECTO

ENCARGADO PROYECTO
V° B°

ESCALA
DIBUJO

NOTA
I. MUNICIPALIDAD DE MONTE PATRIA
