



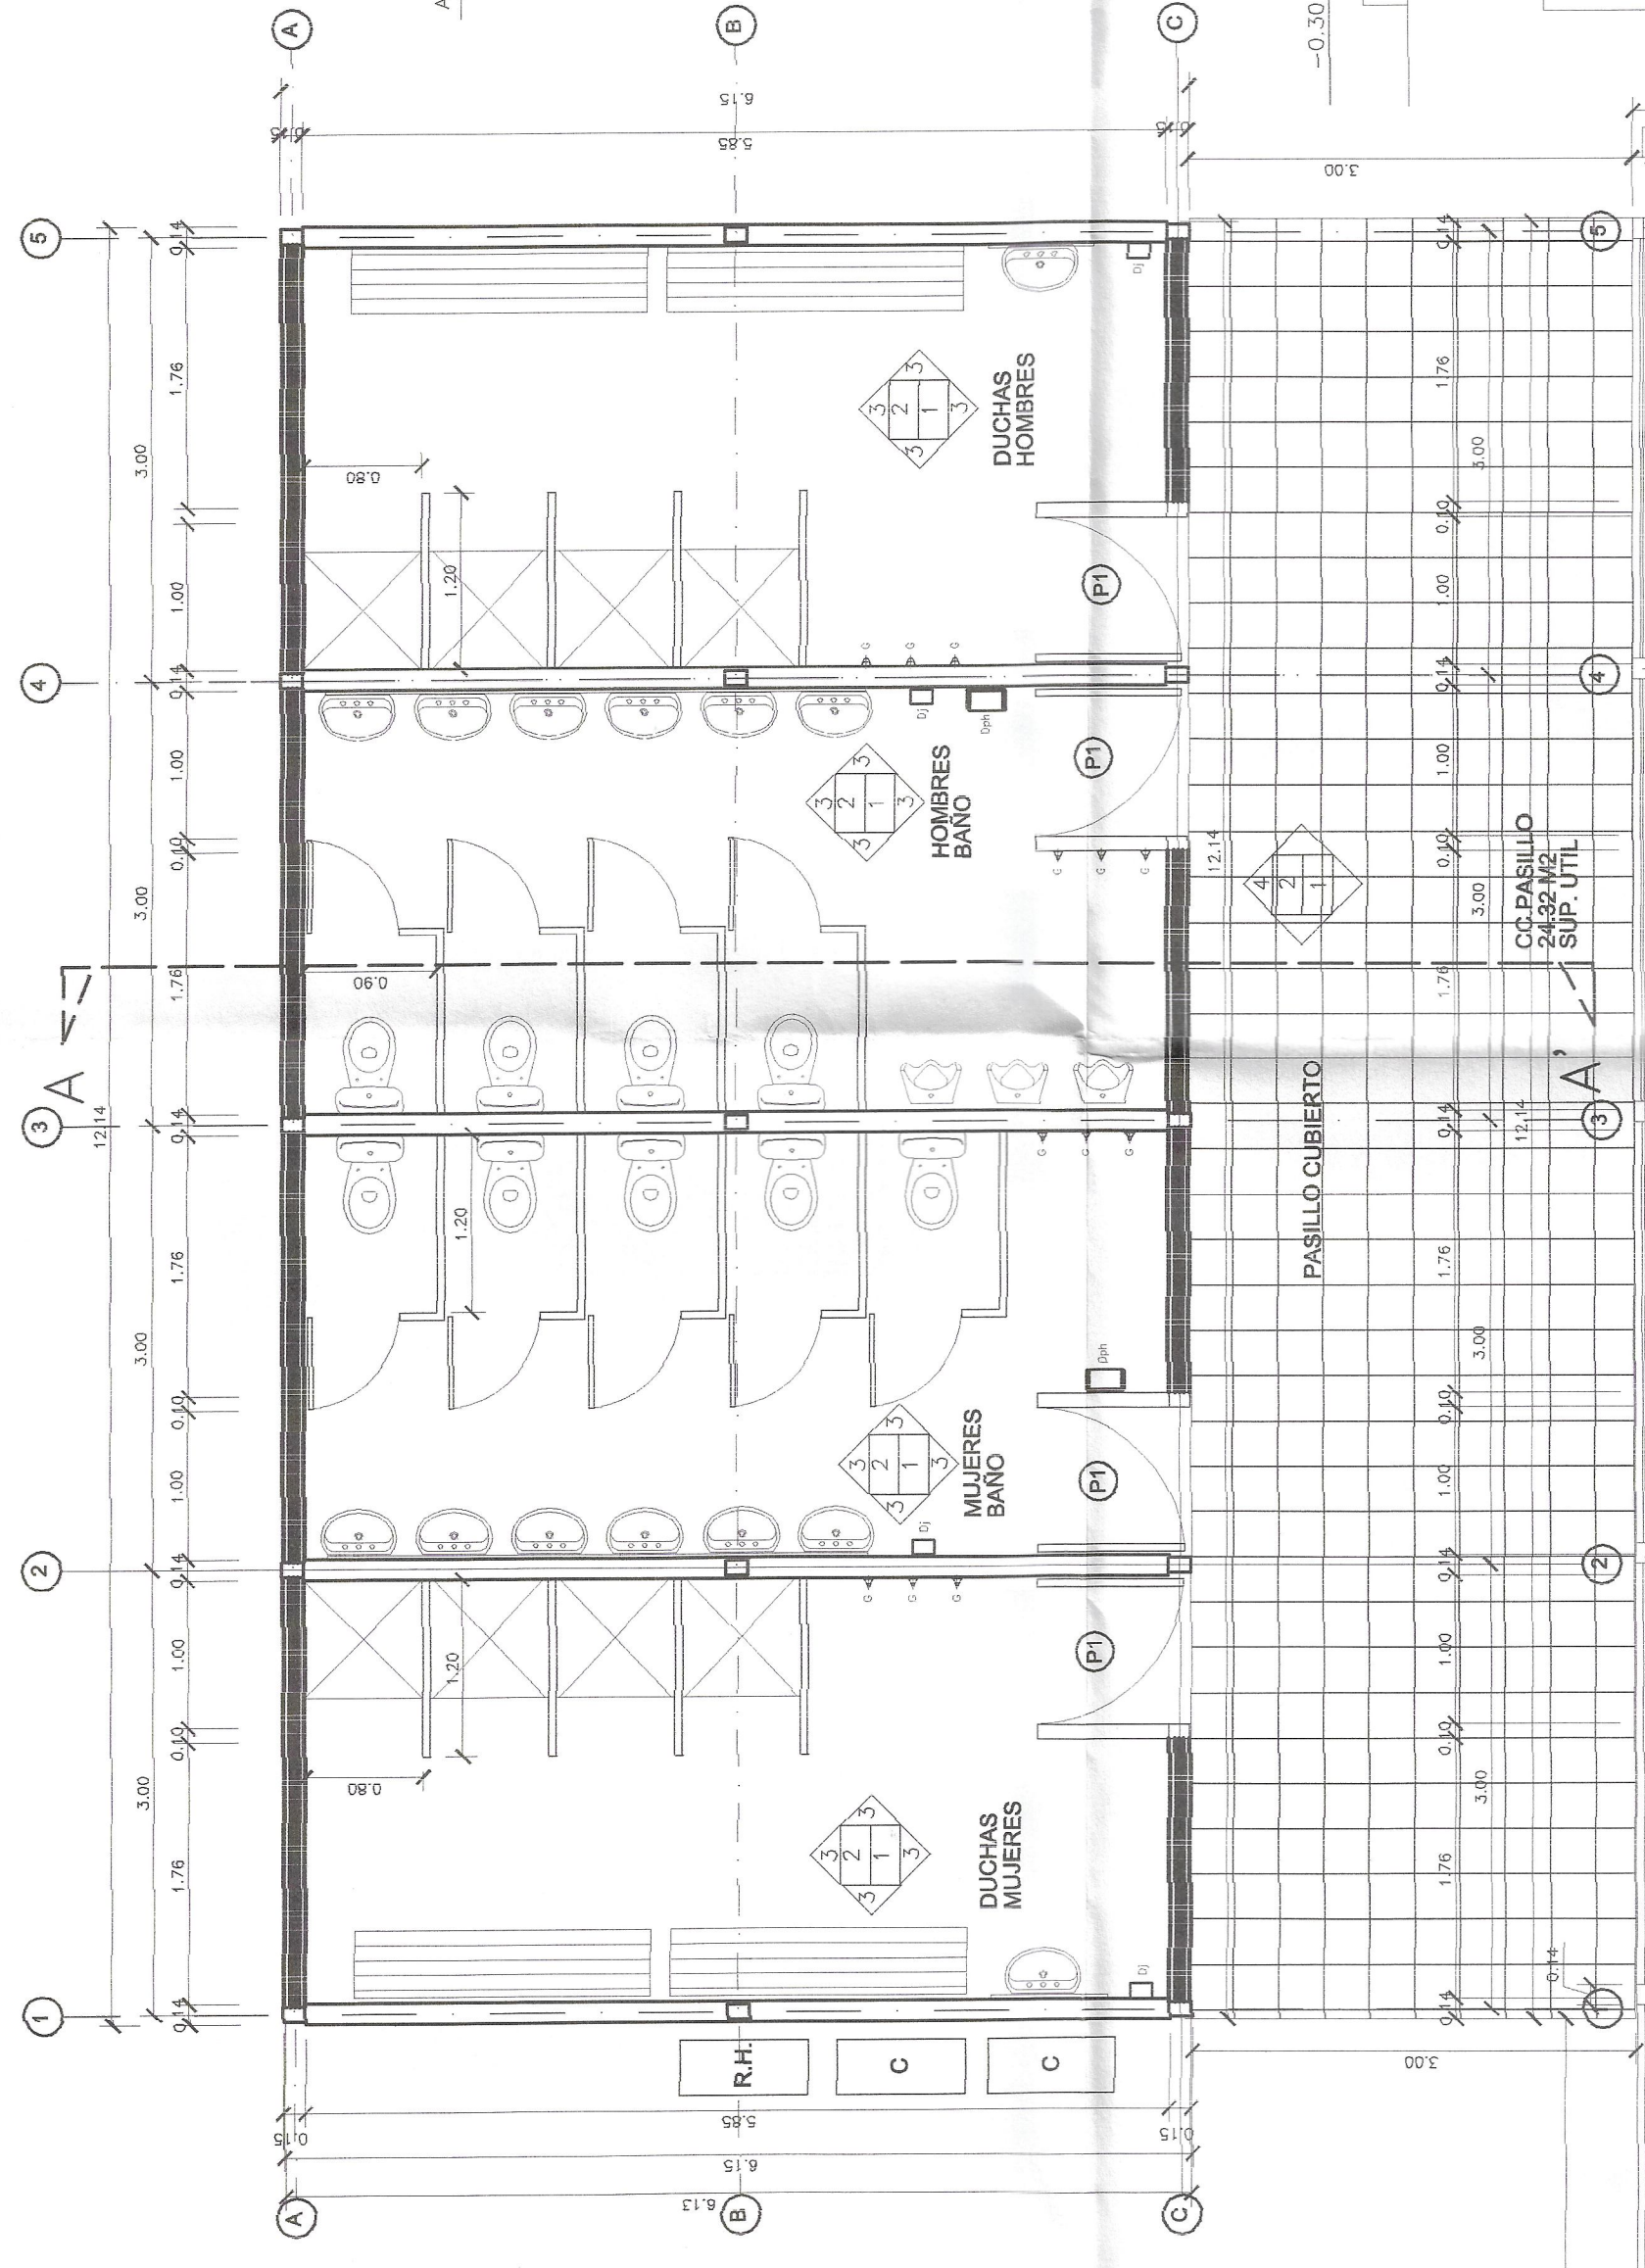


ESC. 1 : 50

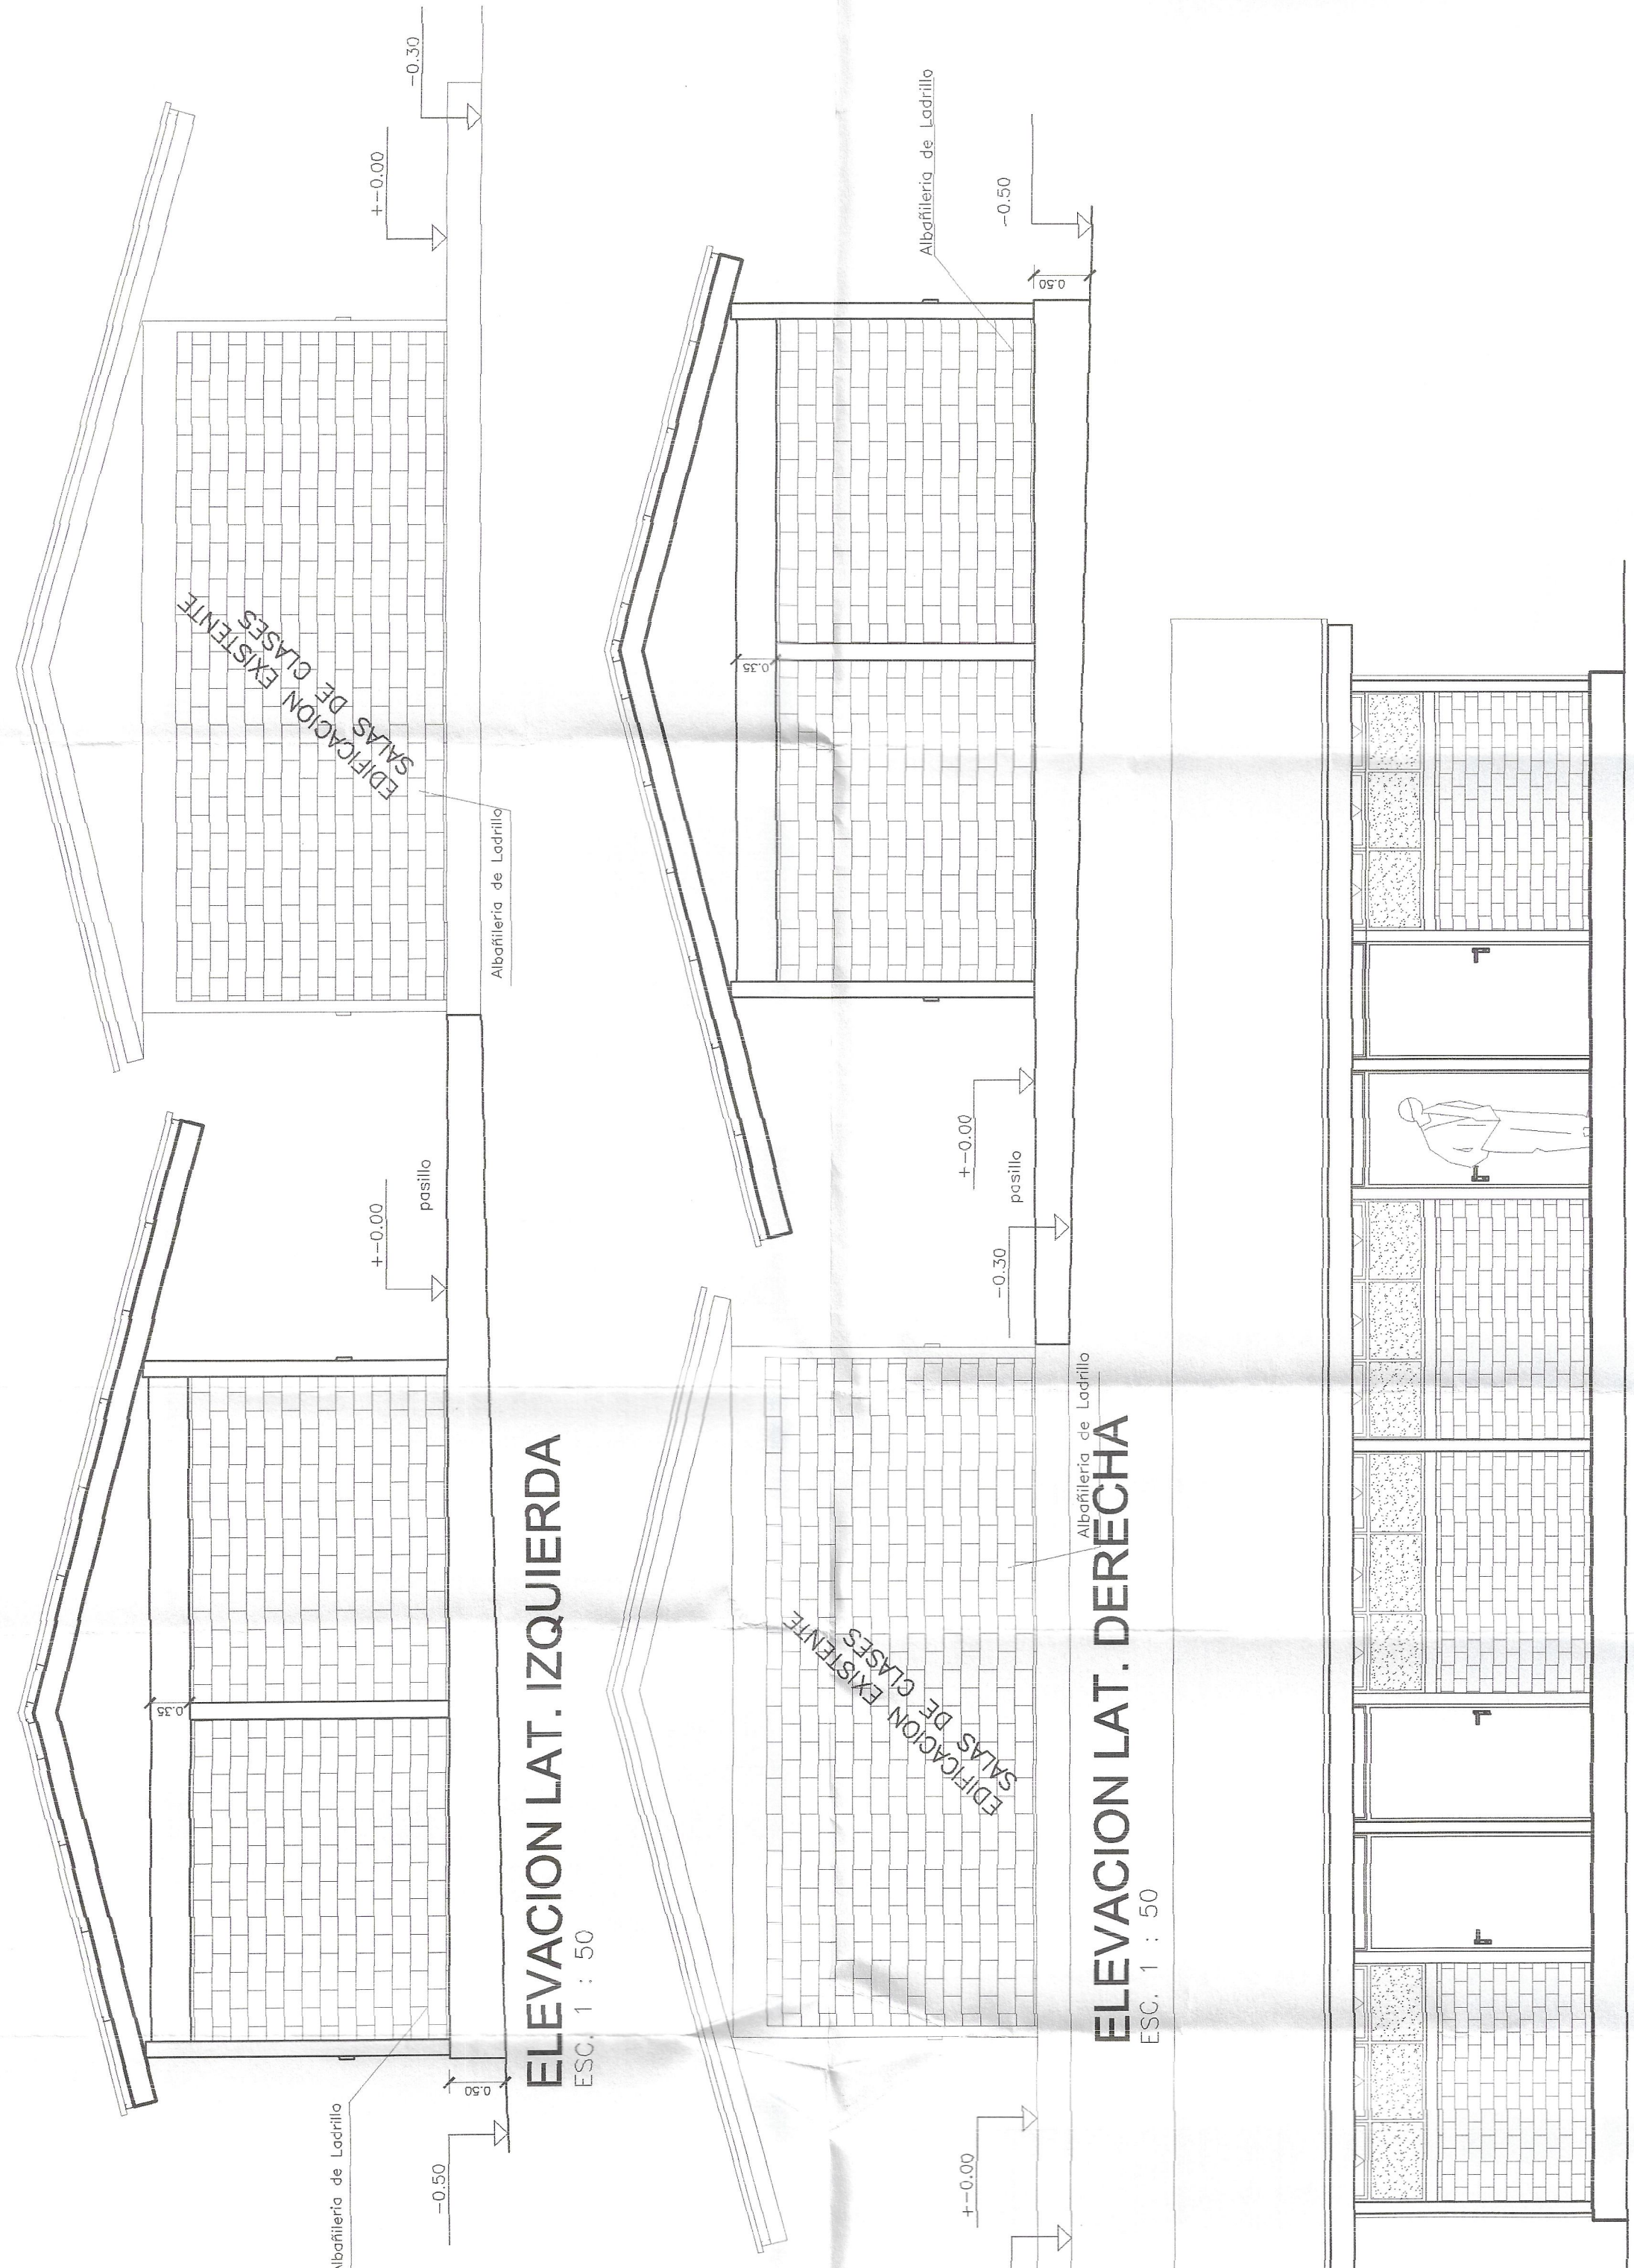


ESC. 1 : 50

EMPLAZAMIENTO Escala 1:1000.

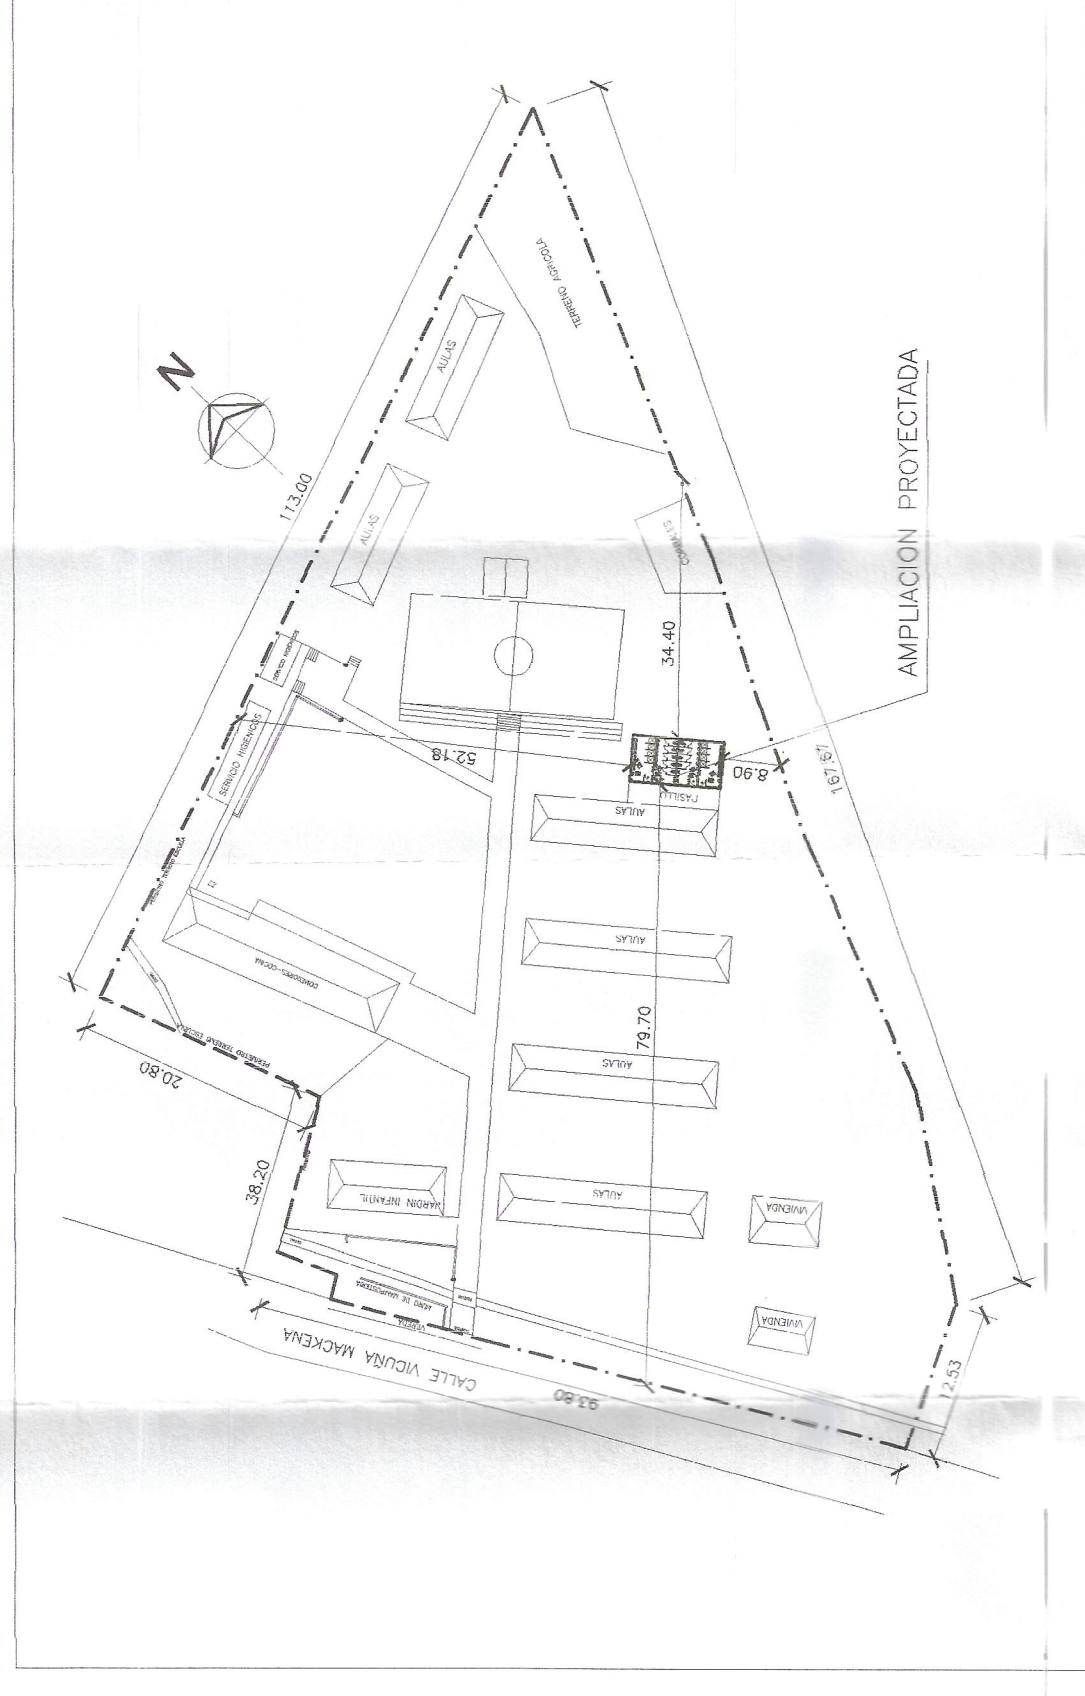


ESC. 1 : 50

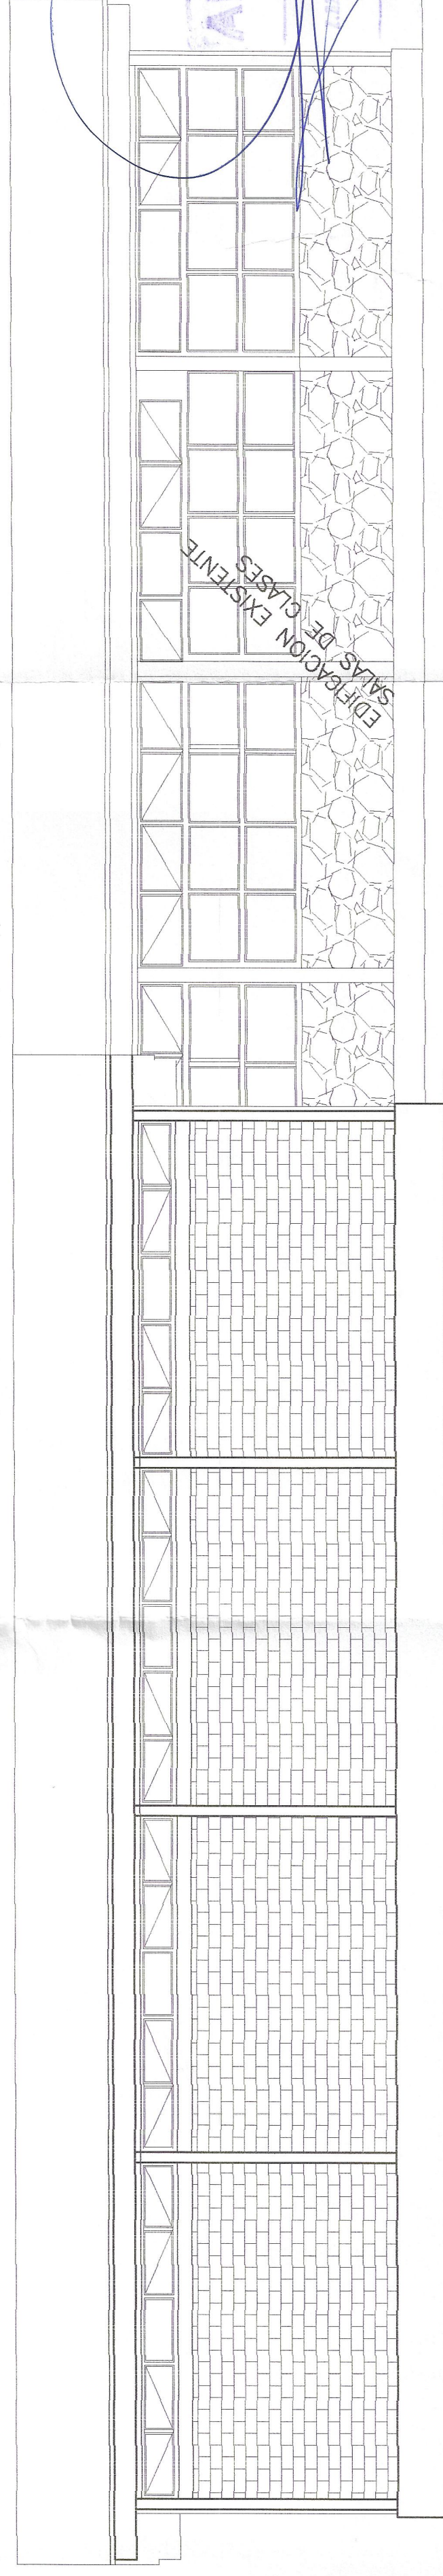

ELEVACION POSTERIOR SS.HH ESC. 1 : 50

CUADRO DE SUPERFICIES	
PABELLON SS-HH PROTEGIDO	74.42 MTS2.
1/2 SUPERFICIE PASILLO	18.21 MTS2.
SUPERFICIE TOTAL A CONSTRUIR	92.63 MTS2.
SUPERFICIE TERRENO	8400 MTS2.

CROQUIS UBICACION

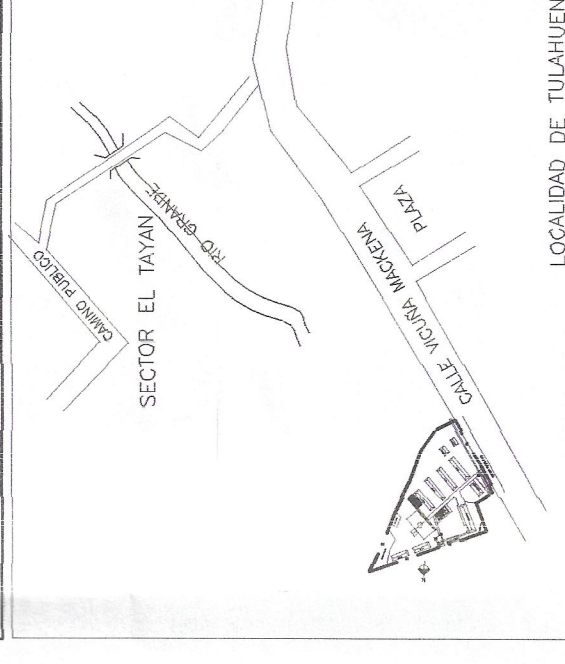

PROYECTO OBRA NUEVA
AMPLIACION SS.HH ESCUELA TULAHUEN

UBICACION	: CALLE VICUÑA MACKENA S/N	PROVINCIA	:	LIMARI
LOCALIDAD	: TULAHUEN	REGION	:	CUART
COMUNA	: MONTE PATRIA			

PROPIETARIO

I. MUNICIPALIDAD DE MONTE PATRIA
R.U.T 69.040.800-7

FIRMA

REP. LEGAL MUNICIPALIDAD MONTE PATRIA

FIRMA

[Handwritten signature]

GULEN FLORES OWENS
ARQUITECTO

ENCARGADO PROYECTO	Vº Bº
ESCALA	DIBUJO

NOTA

MARCELO NAVARRO ALVARO
ARQUITECTO Y GRUPO


MUNICIPALIDAD
DE MONTE PATRIA