




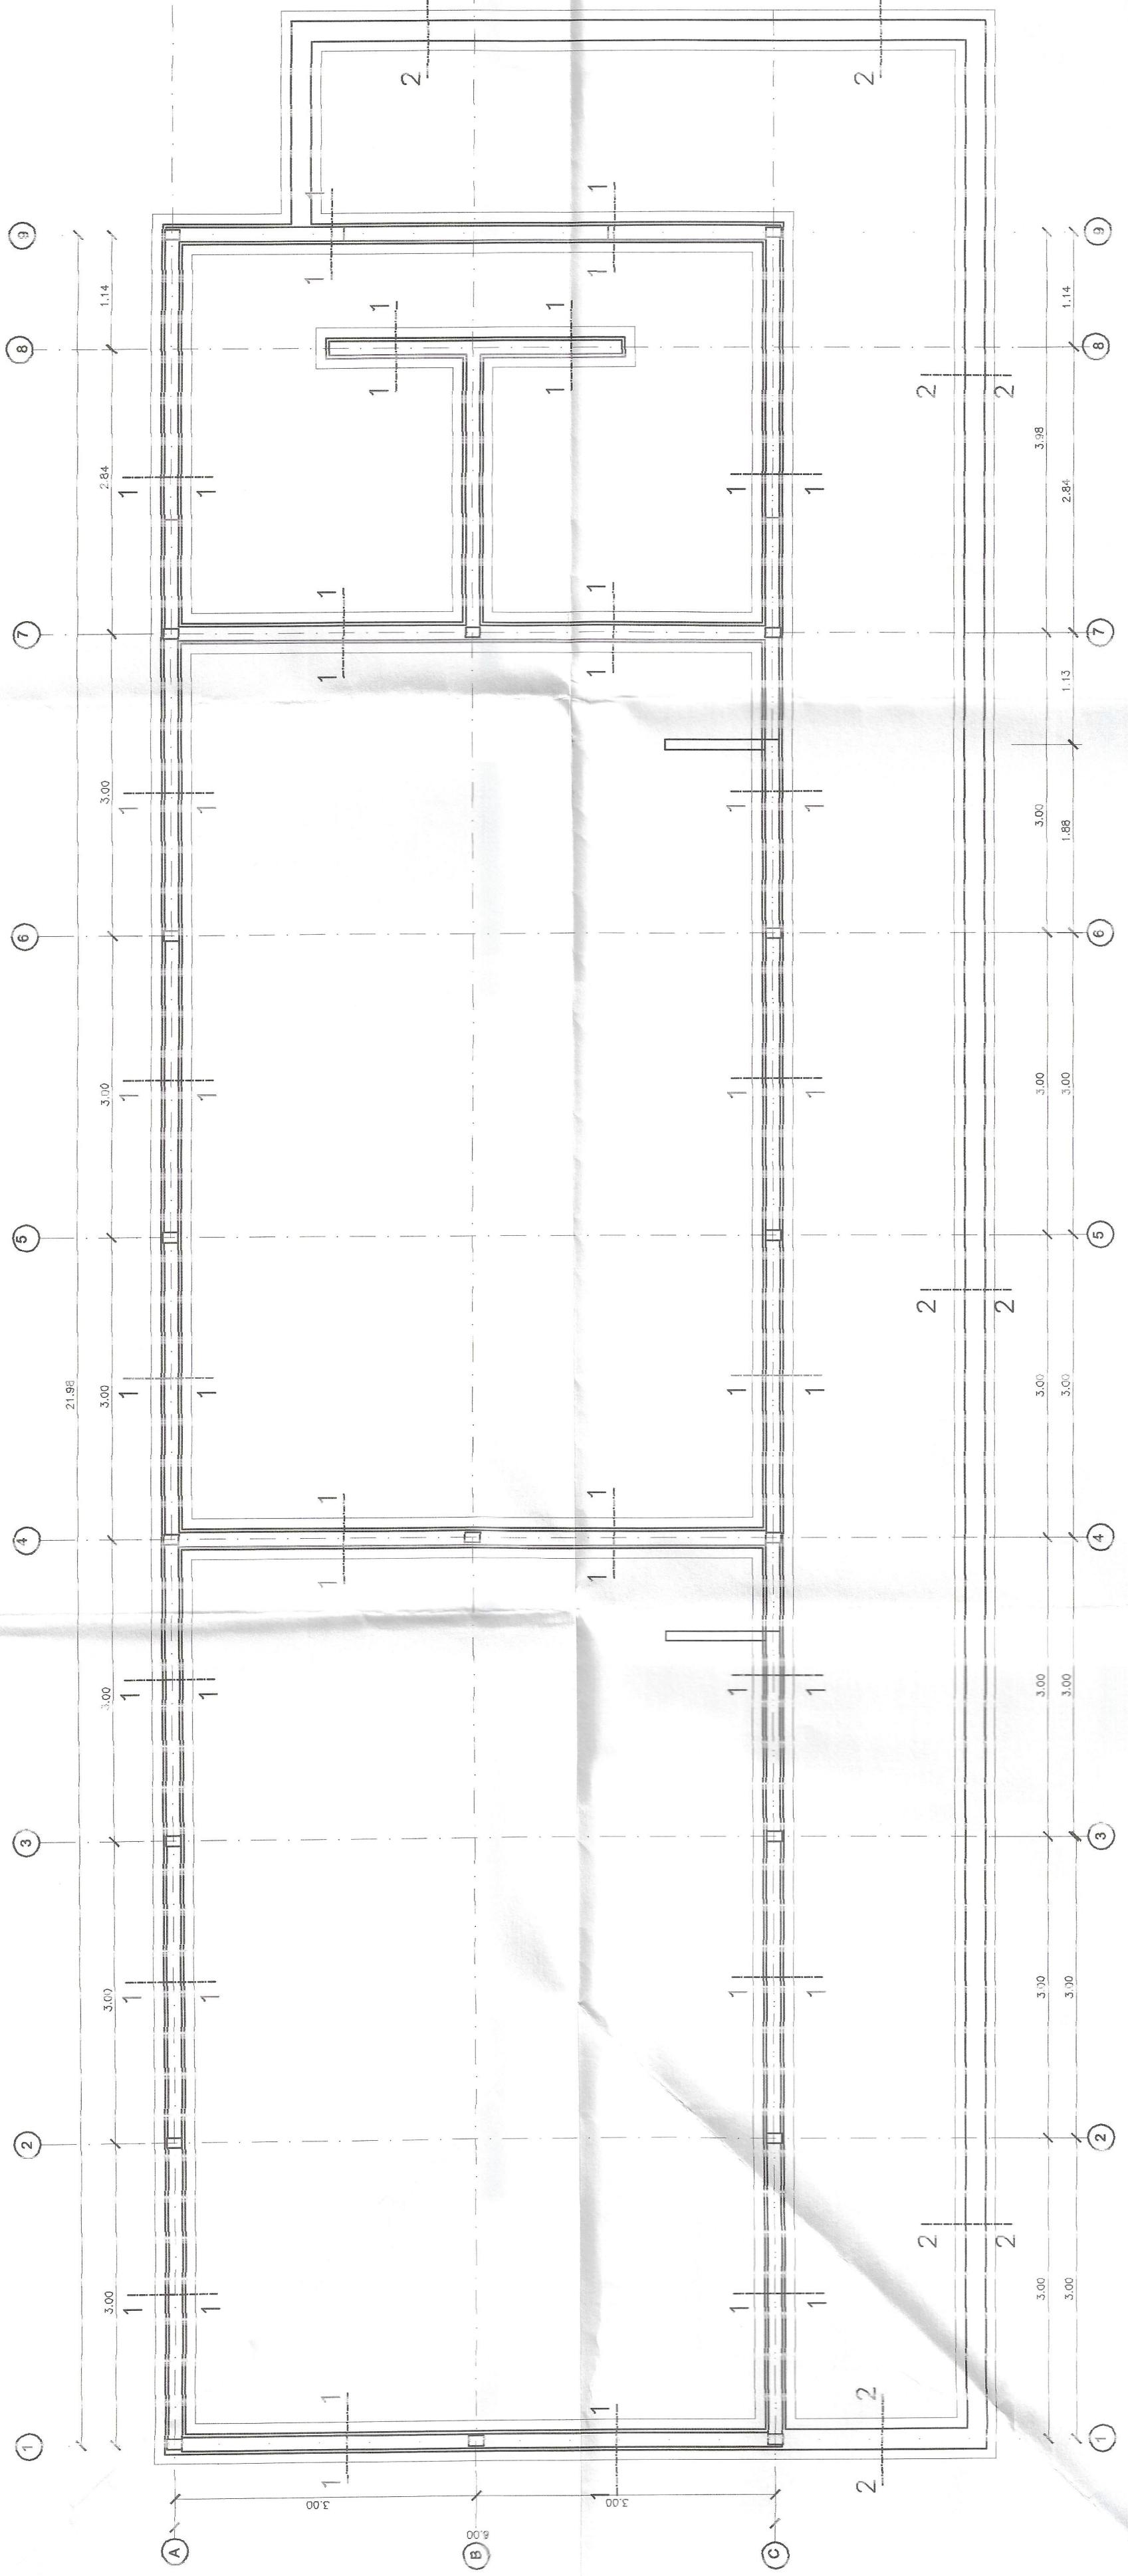


PLANTA DE FUNDACIONES
ESC. 1 : 50

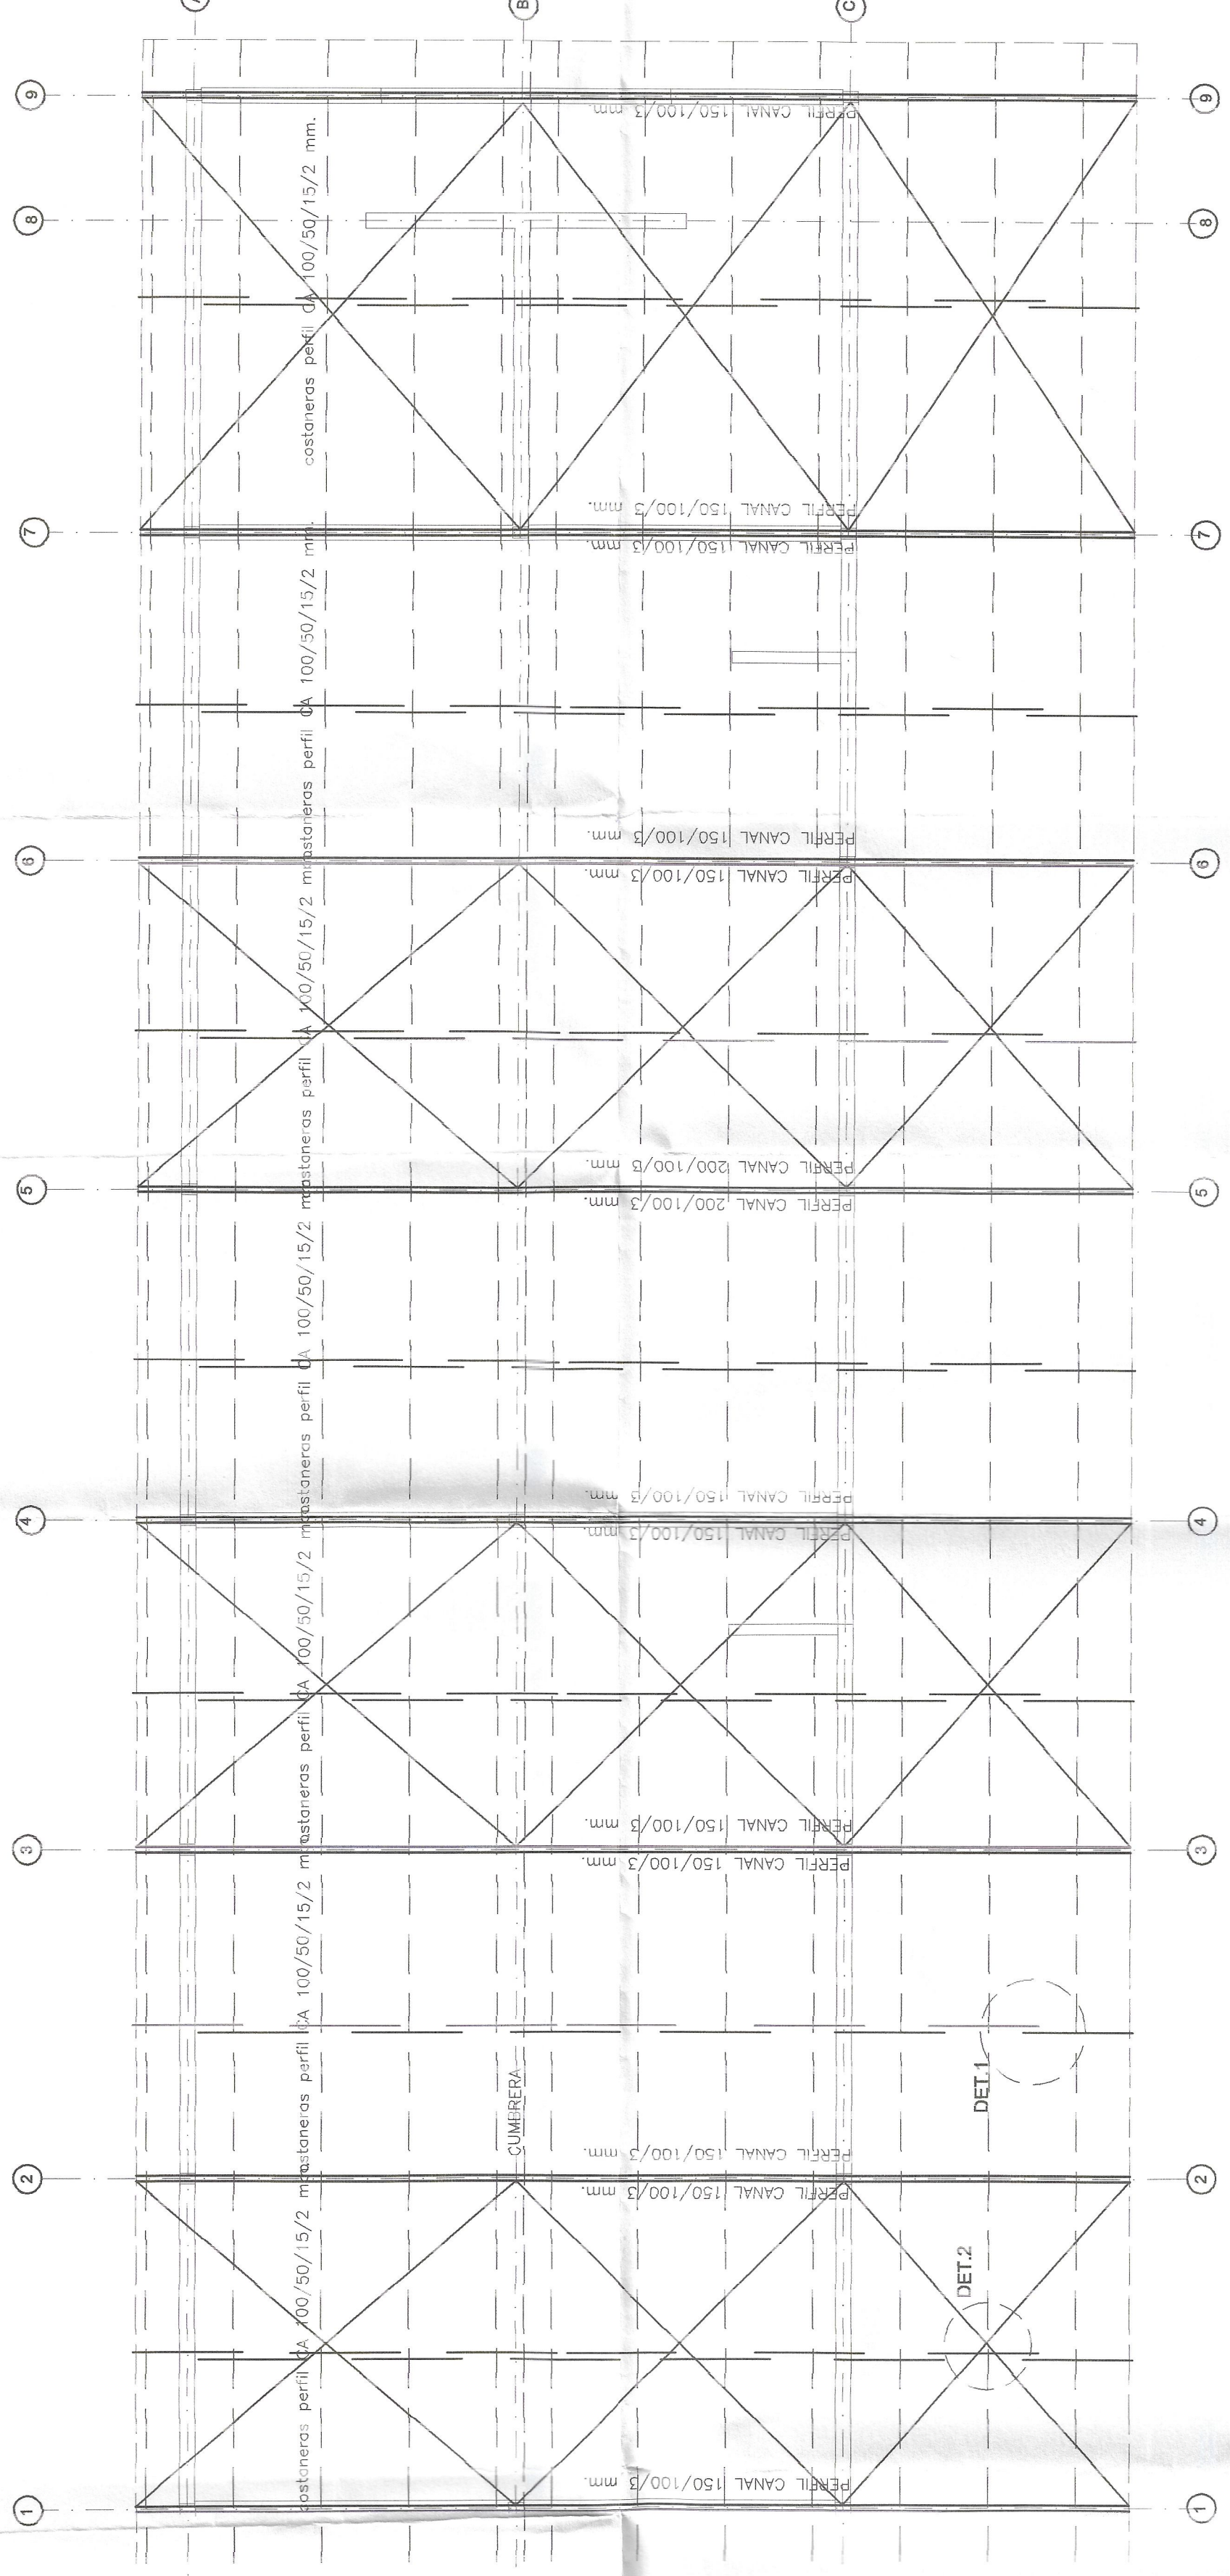

PLANTA ESTRUCTURA CUBIERTA
ESC. 1 : 50

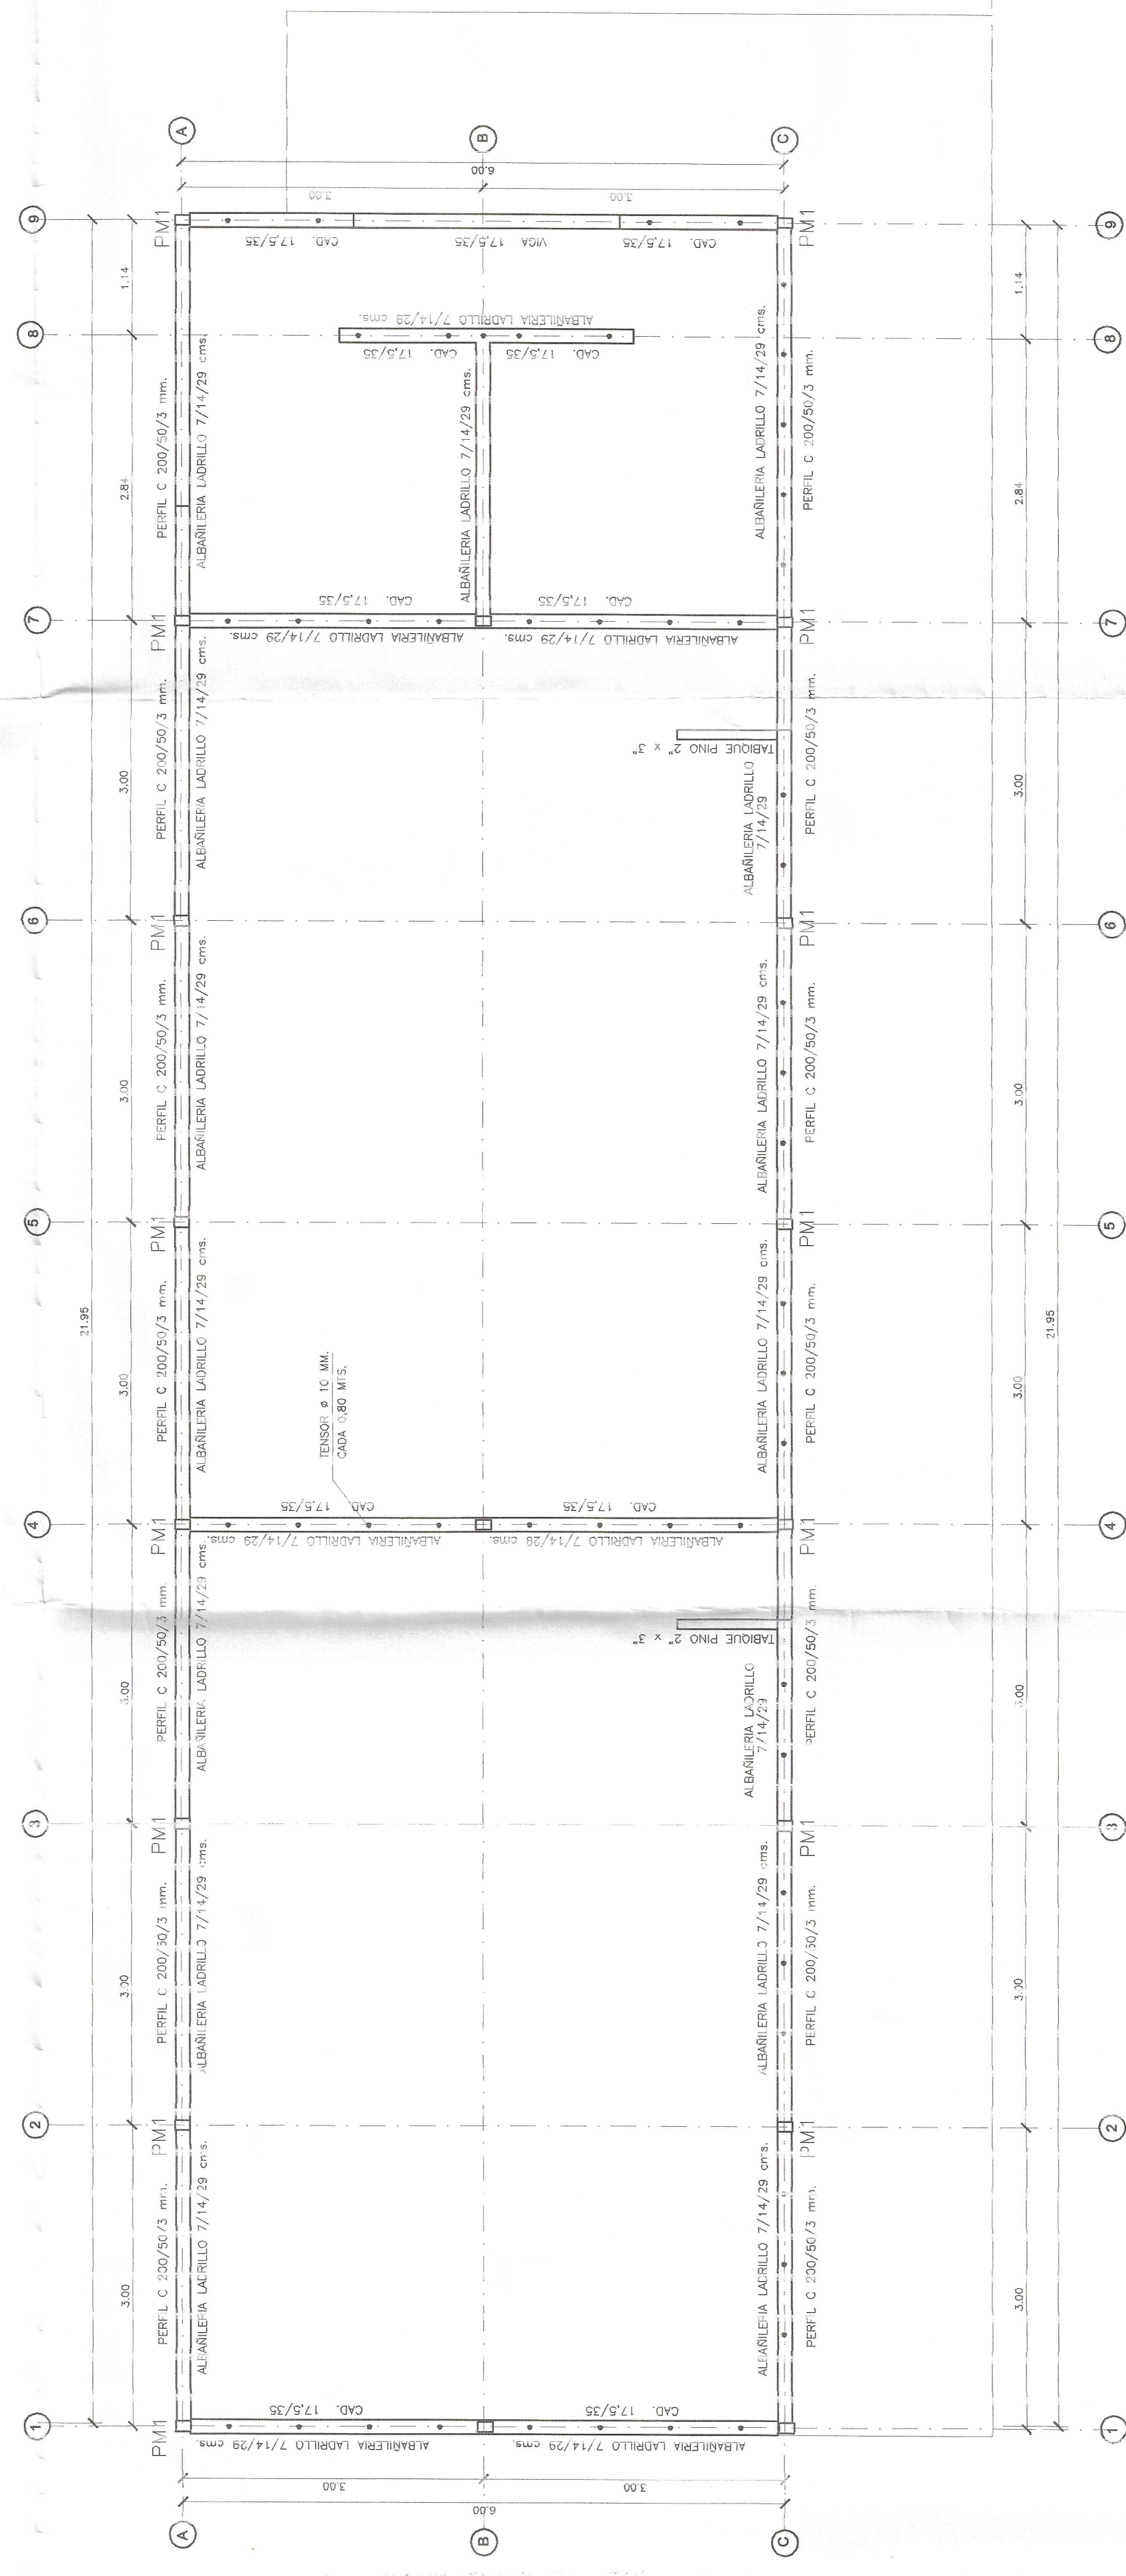

PLANTA DE ESTRUCTURAS
ESC. 1 : 50

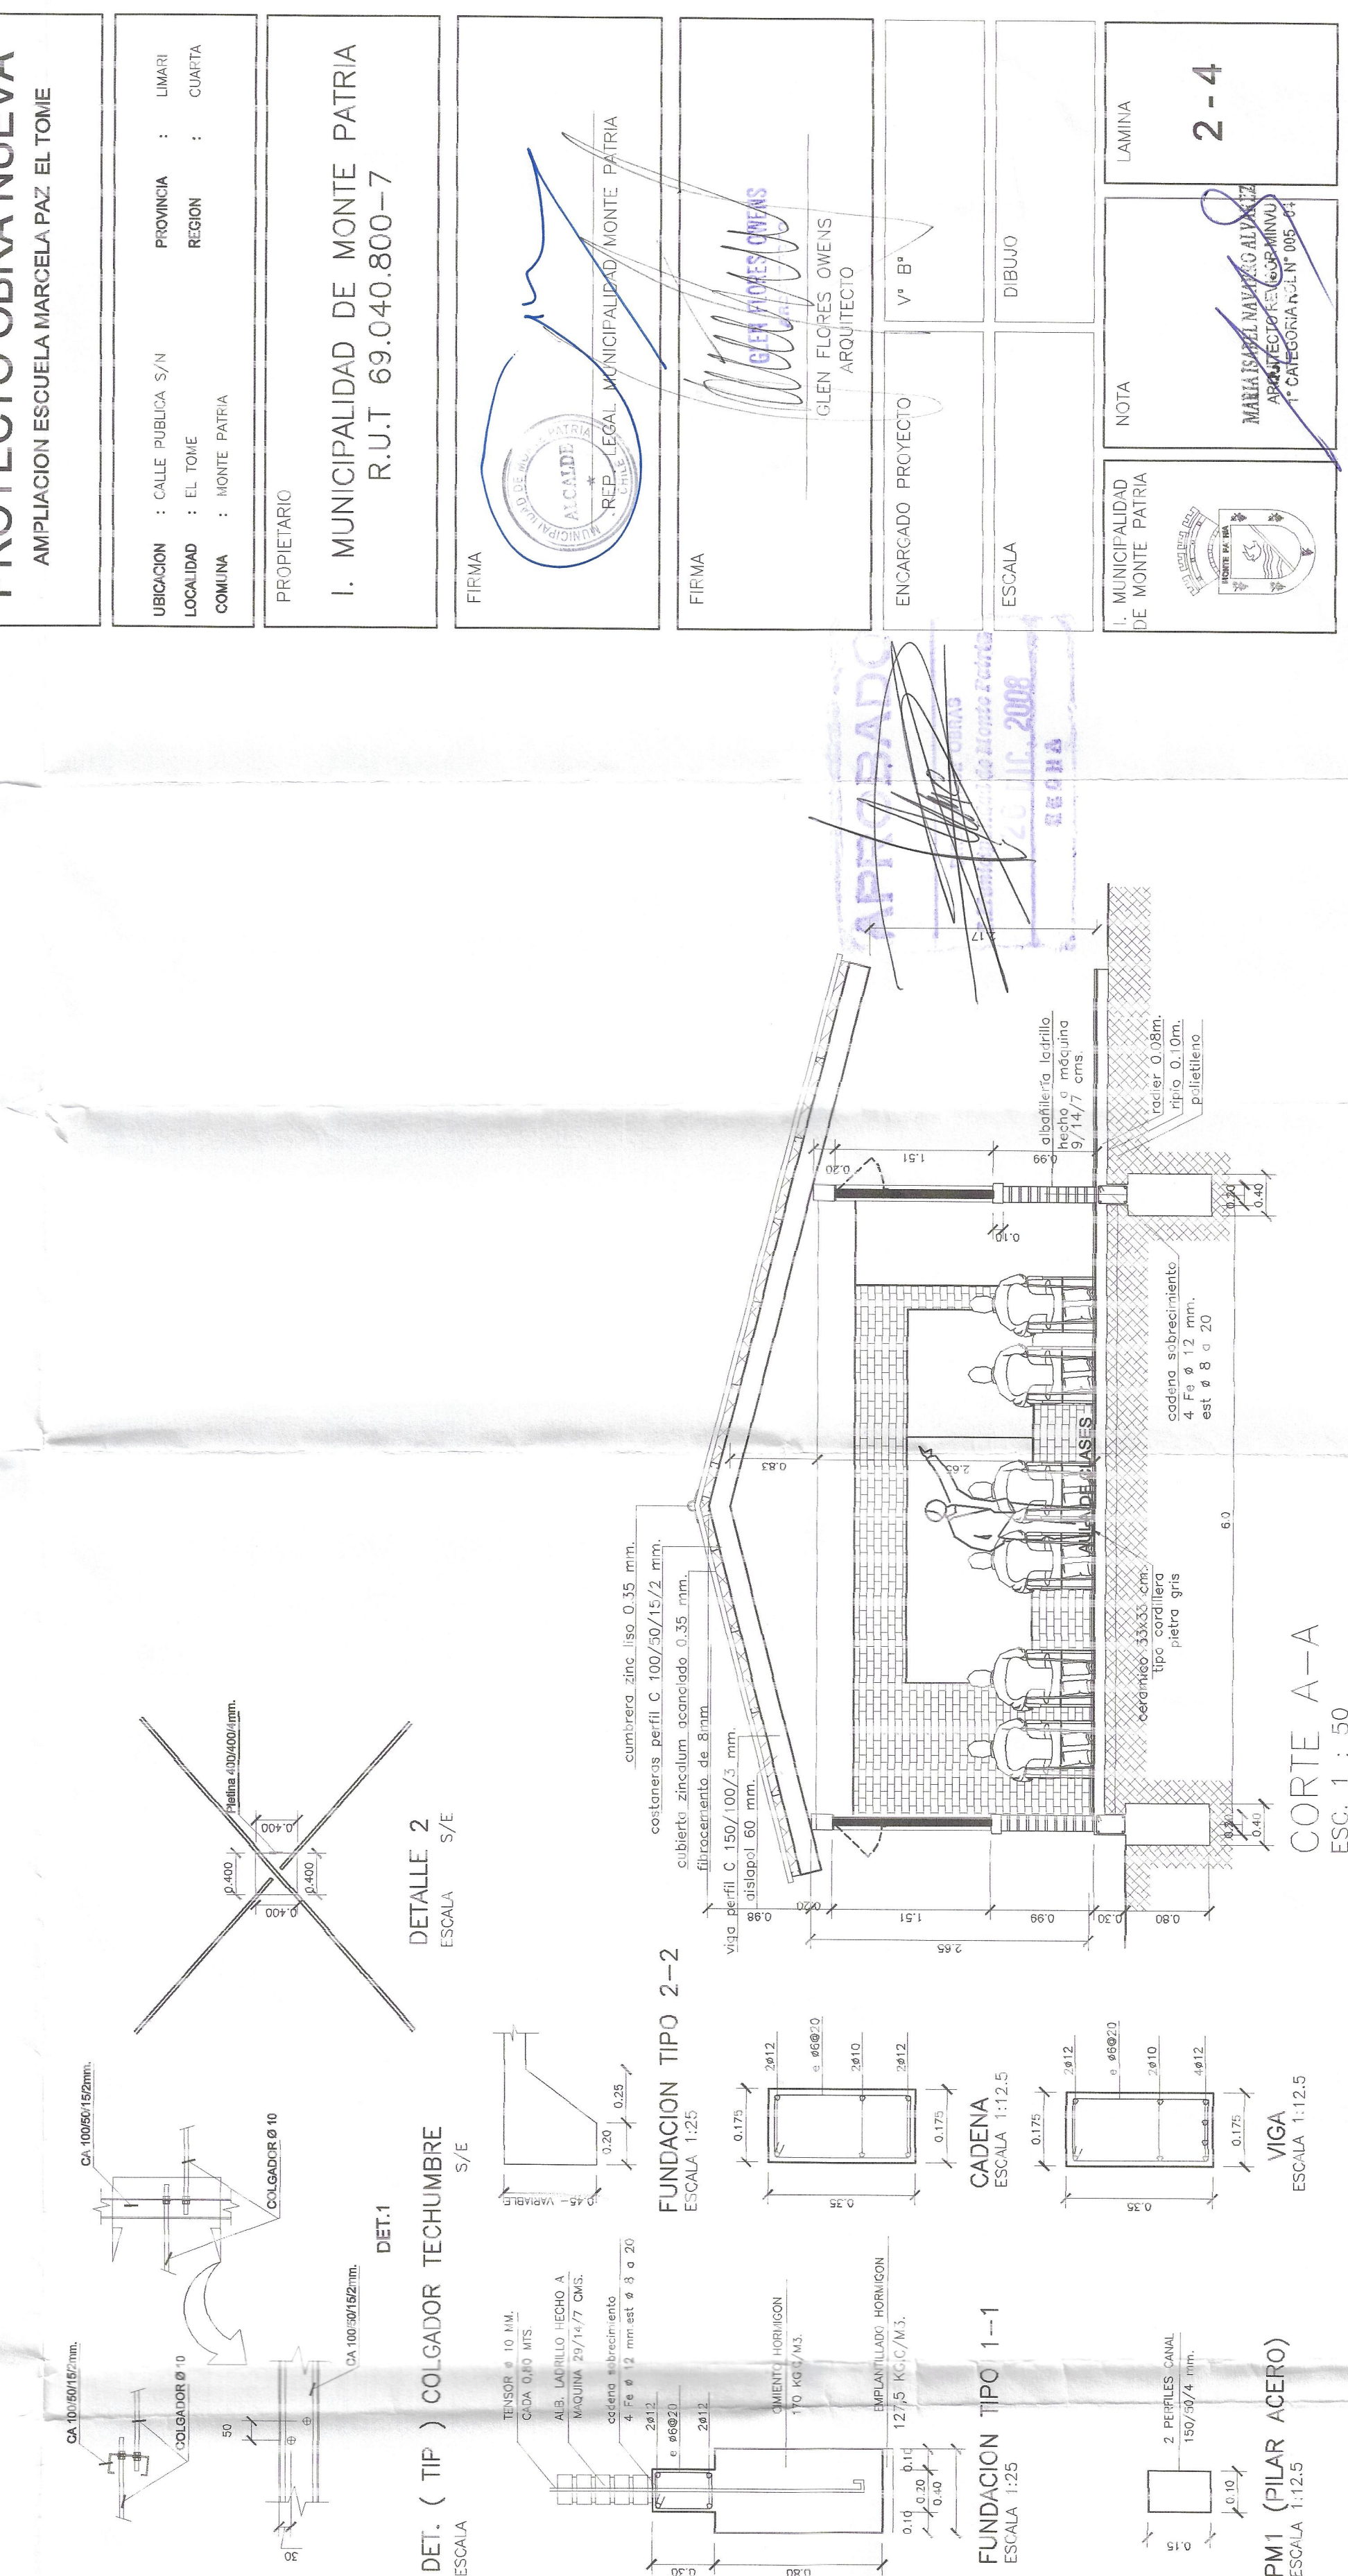

CORTE A-A
ESC. 1 : 50

PROYECTO OBRA NUEVA
AMPLIACION ESCUELA MARCELA PAZ EL TOME

UBICACION : CALLE PUBLICA S/N
LOCALIDAD : EL TOME
COMUNA : MONTE PATRIA

PROVINCIA : LAMARI
REGION : CUARTA

PROPIETARIO
I. MUNICIPALIDAD DE MONTE PATRIA
R.U.T 69.040.800-7

FIRMA
ALCALDE
REPRESENTANTE MUNICIPALIDAD MONTE PATRIA

FIRMA
GLEN FLORES OWENS
ARQUITECTO

ENCARGADO PROYECTO
V° B°

ESCALA
DIBUJO

NOTA
MATERIAL PARA OBRAS DE CONCRETO
CATEGORIA: CP 005-2

LAMINA
2-4