



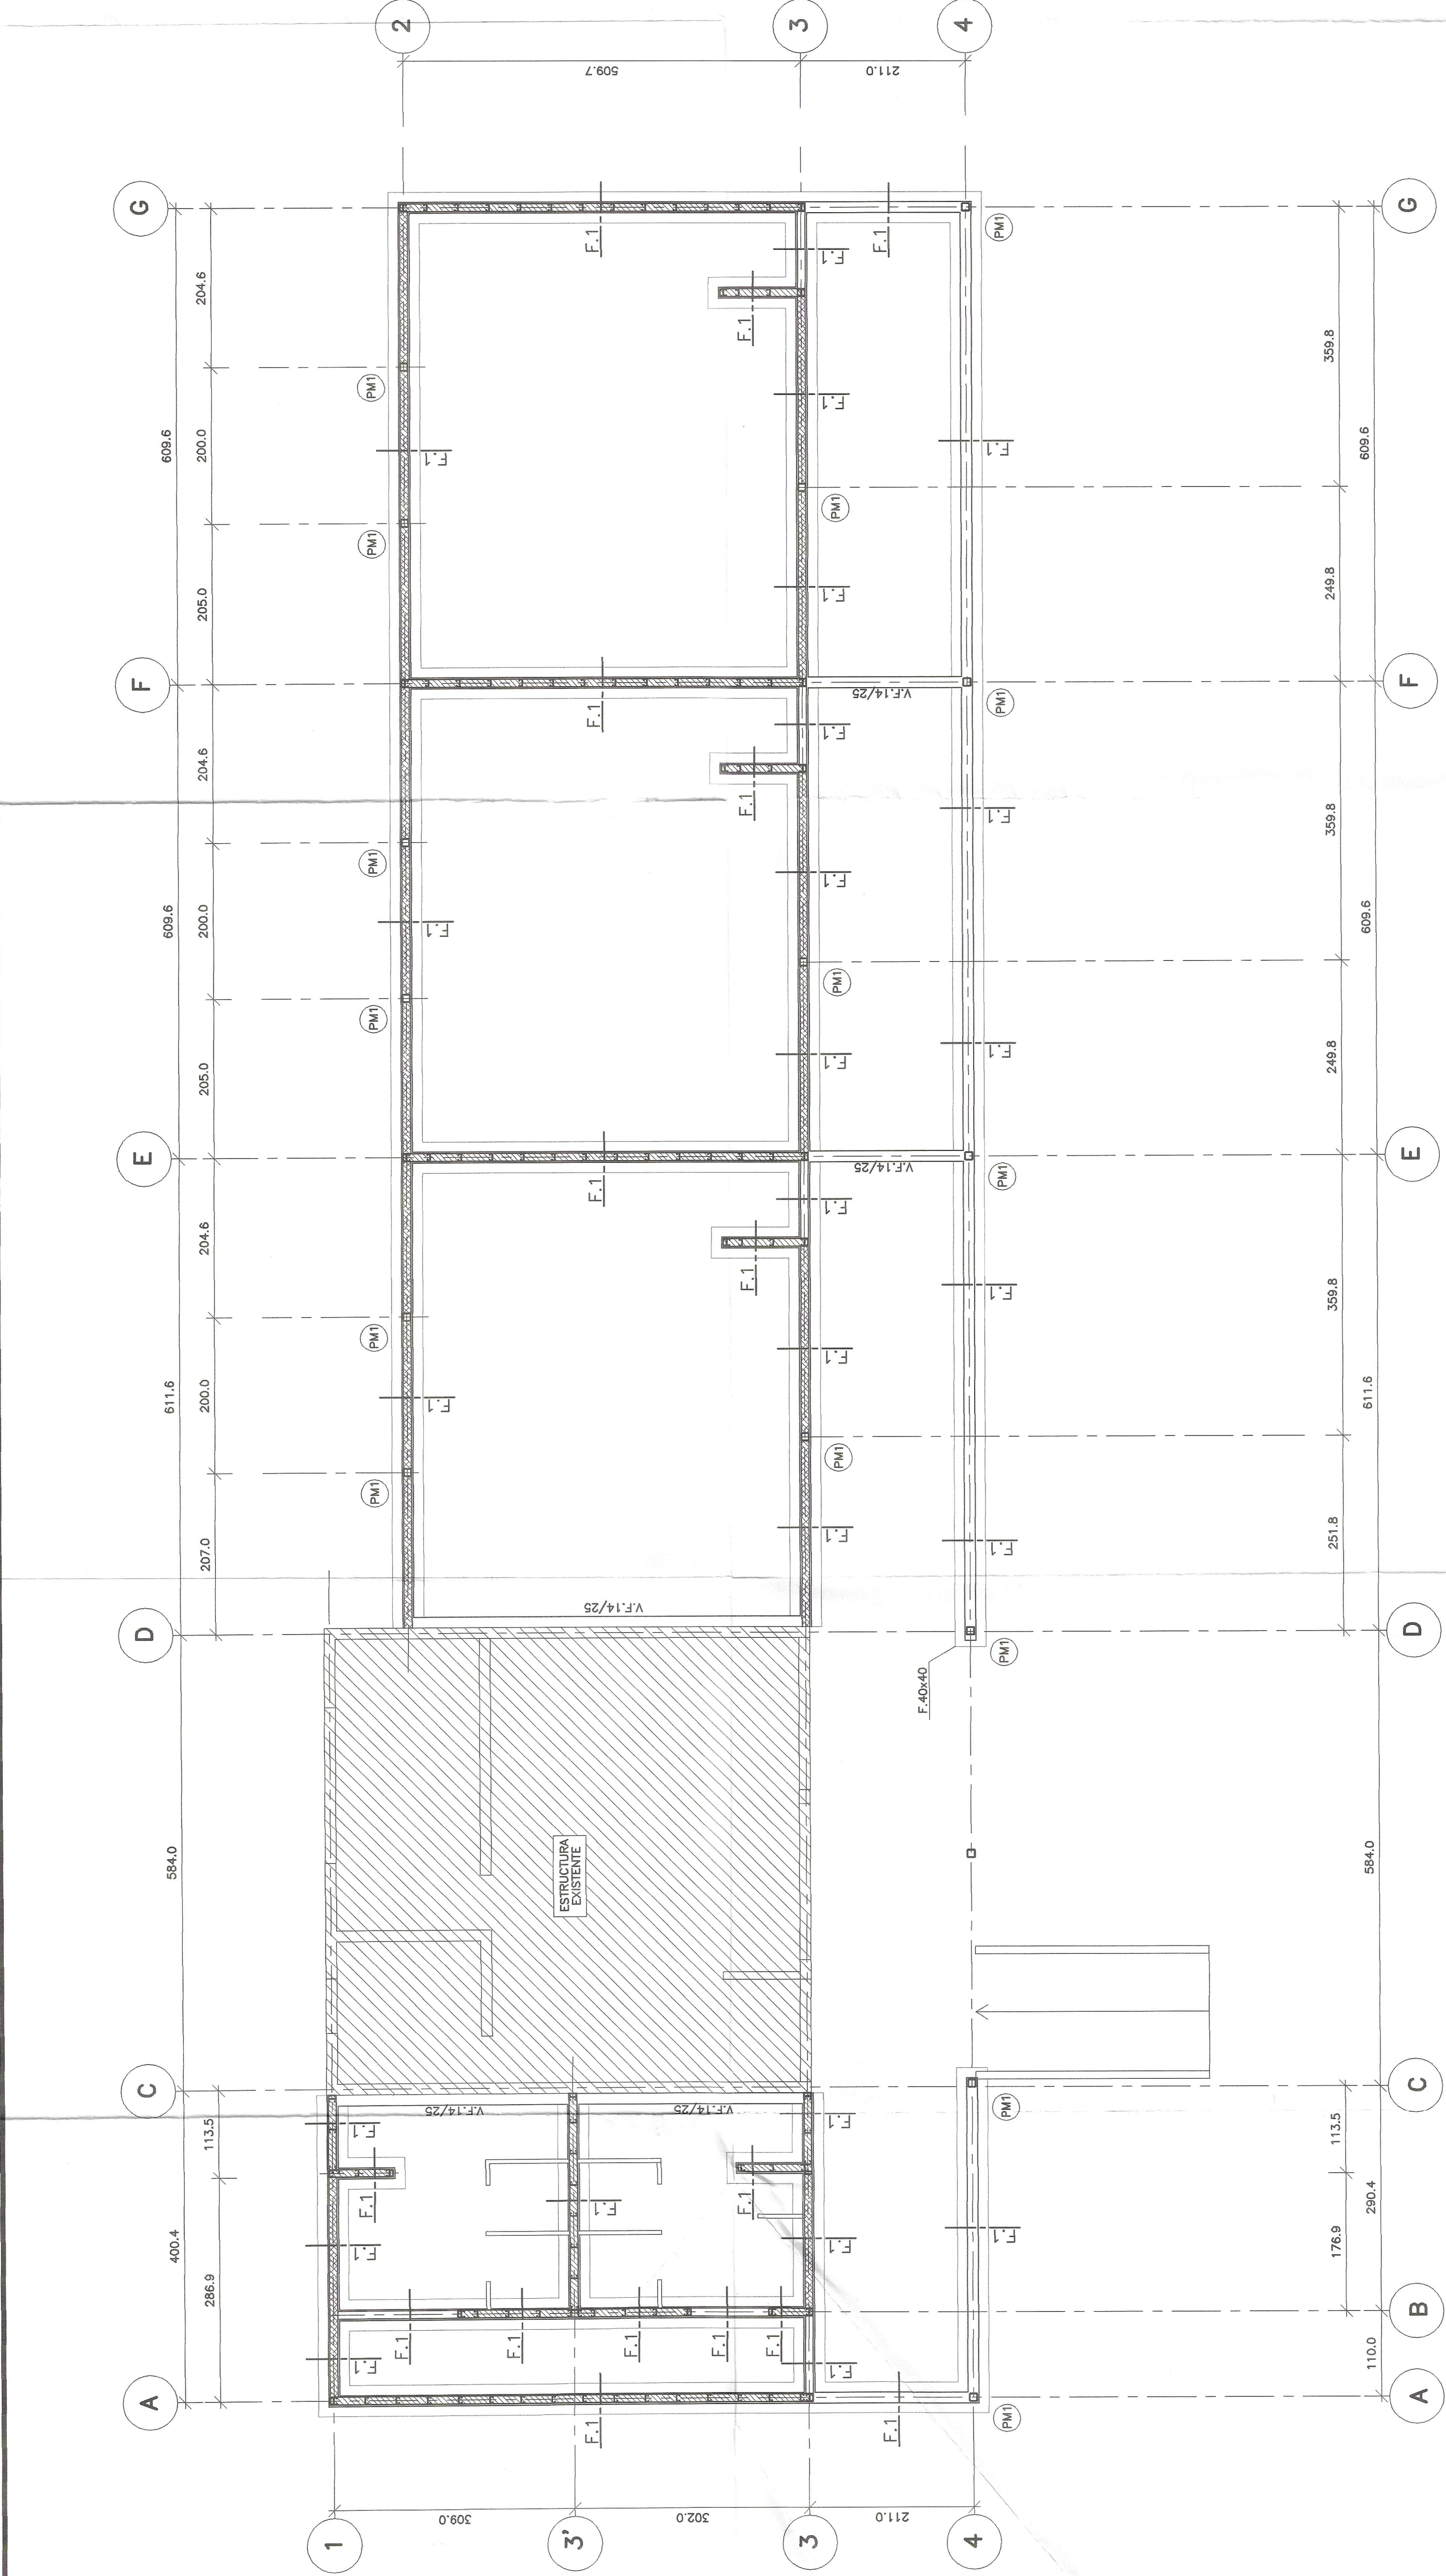


PLANTA DE FUNDACIONES

ESC. 1:50

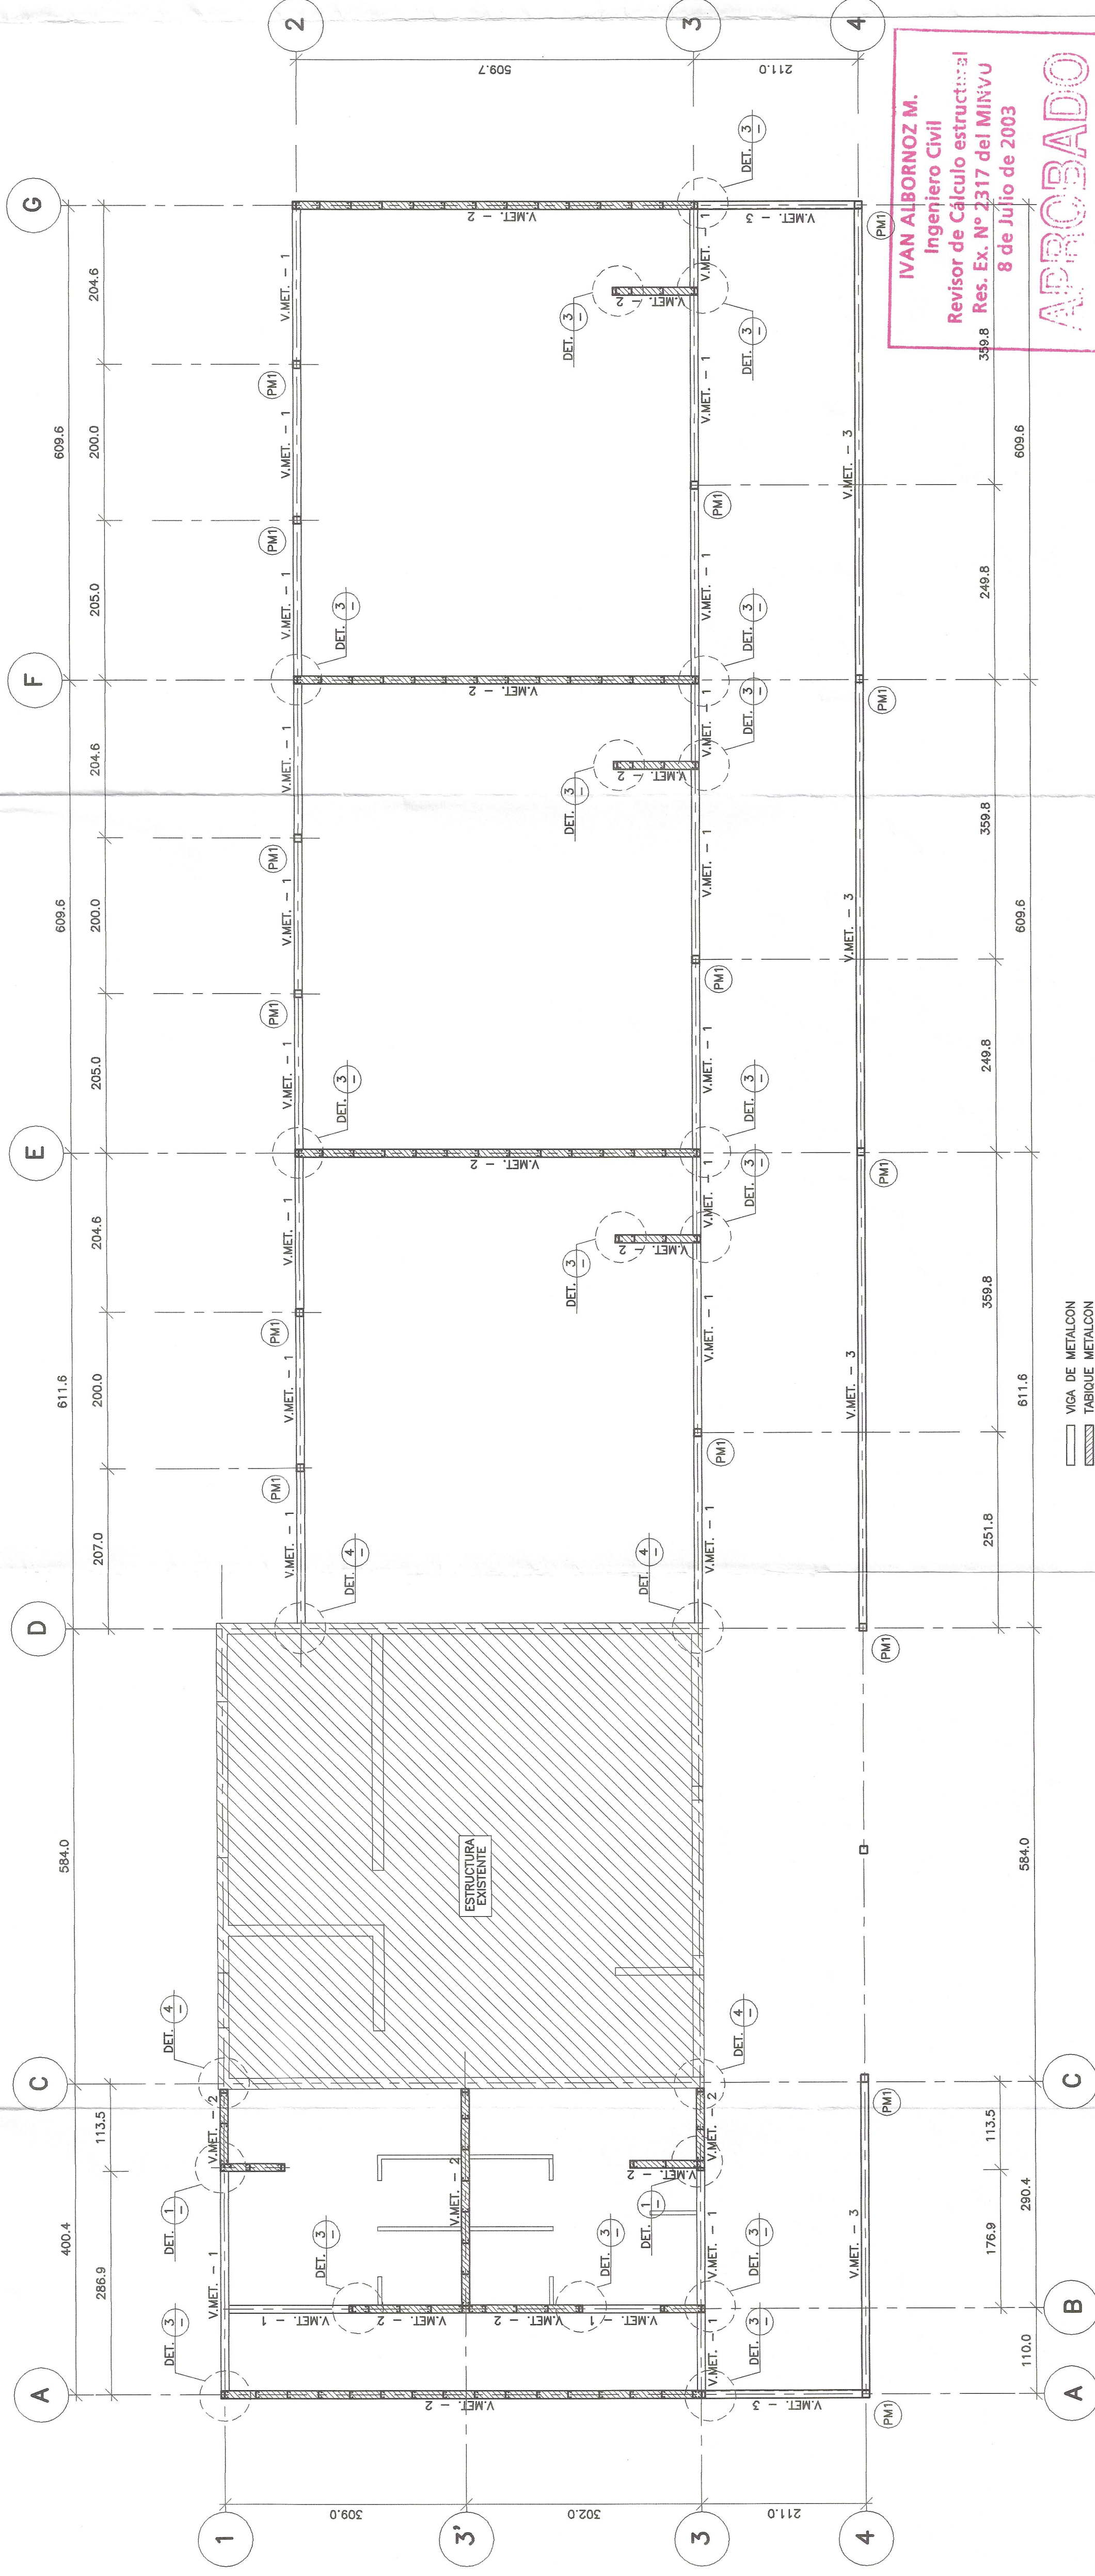

PLANTA DE ESTRUCTURA

ESC. 1:50

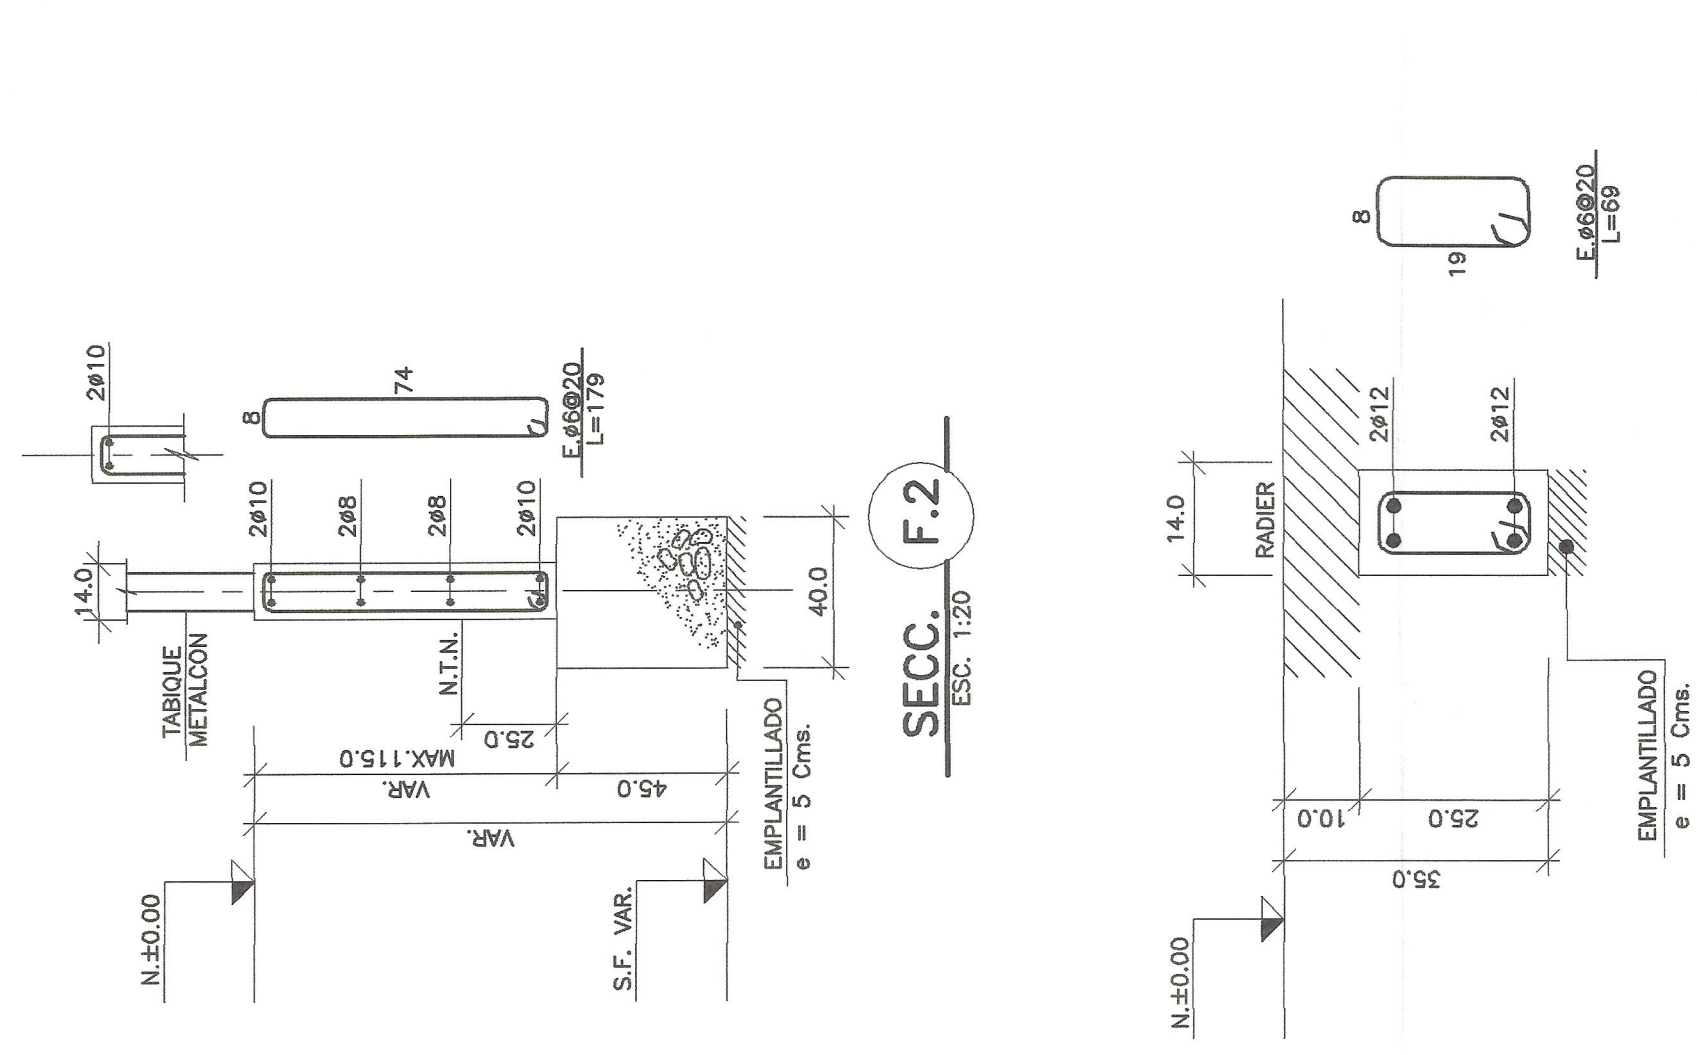

SECC. V.F.14/25

ESC. 1:10

ESPECIFICACIONES TECNICAS

- 1.- TERRENO
- 1.1.- PREPARACION
- 1.2.- EL SELLO DE FUNDACION SERA RECIBIDO POR PERSONAL CALIFICADO.
- 1.3.- PAVIMENTACION
- 2.- RECURRIMIENTOS
- 3.- MATERIALES
- 4.- IMPERMEABILIZACION
- 5.- TUBOS
- 6.- ANCLAJES
- 7.- PREPARACION, TRANSPORTE Y COLOCACION DE HORMIGONES DE
- 8.- MEDIDAS EN OBRAS: FIERRO REDONDO, PL. Y PERFILES EN mm.
- 9.- TODAS LAS OBRAS DEBERAN SER CHEQUEADAS CON ARQUITECTURA
- 10.- UNIONES
- 11.- EMPALME DE SOLERAS SUPERIORES Y VIGAS ESTRUCTURALES SOLO SE PODRAN
- 12.- LA CHAPA ESTRUCTURAL DE MUROS (OSB) SE DISPONDRÁ EN FORMA VERTICAL Y SE
- 13.- UTILIZAR ESTANQUEADOR P.30X0.65

APPROBADO

| N° | OBSERVACIONES         | FECHA     |
|----|-----------------------|-----------|
| 00 | EMITIDO PARA REVISION | 16-02-09  |
|    | DIBUJO                | APPROBADO |

PROYECTO: AMPLIACION ESCUELA FLOR DEL VALLE

UBICACION: CAMINO PUBLICO SIN FLOR DEL VALLE - MONTEPATRIA

PROPIETARIO: ILLUSTRE MUNICIPALIDAD DE MONTEPATRIA

PROYECTO N°: P32-2008

PLANO N°: E-01

CONTENIDO: PLANTA DE FUNDACIONES, PLANTA DE ESTRUCTURA, SECCIONES DE FUNDACIONES

REV. 00 16-02-09

FRANCISCO PIZARRO NAVARRO • RODRIGO CORDERO PIZARRO

INGENIERO CIVIL U.L.S. PROYECTISTA ESTRUCTURAL USACH

MARIO VASQUEZ N° 1524 LA SERENA • 86052549 • e-mail Ingenieria.ac@gmail.com