
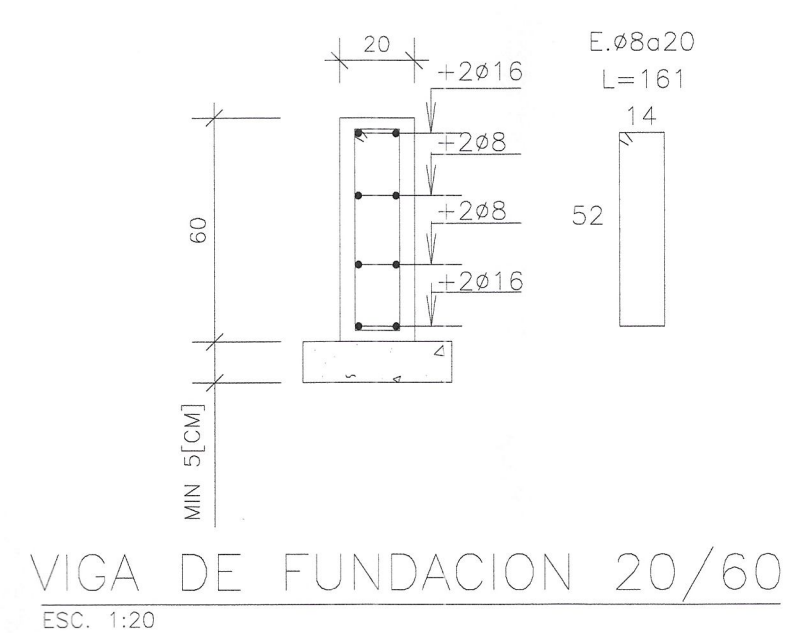
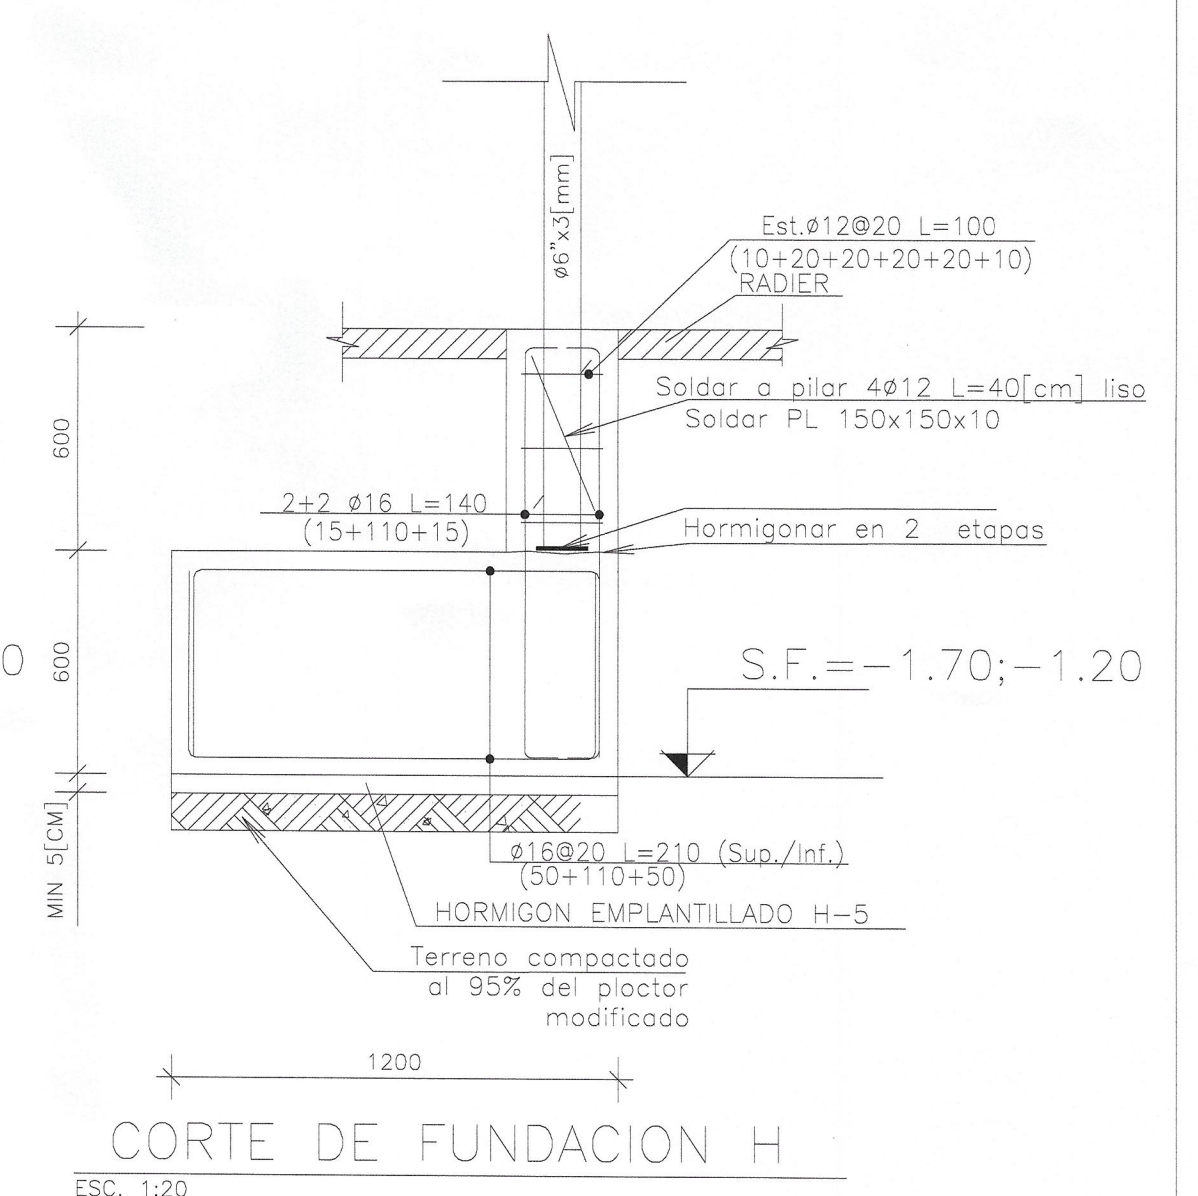
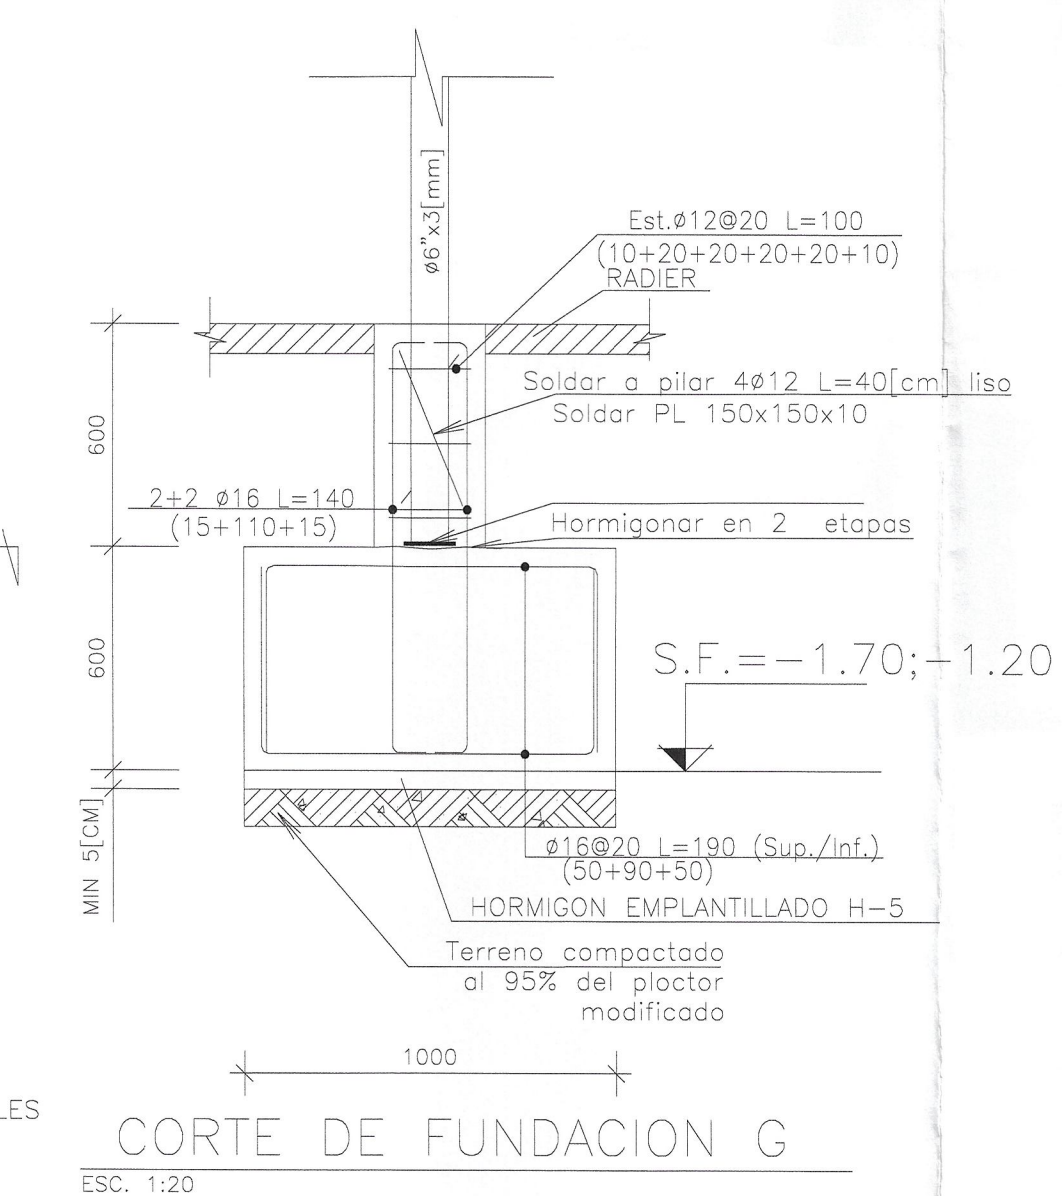
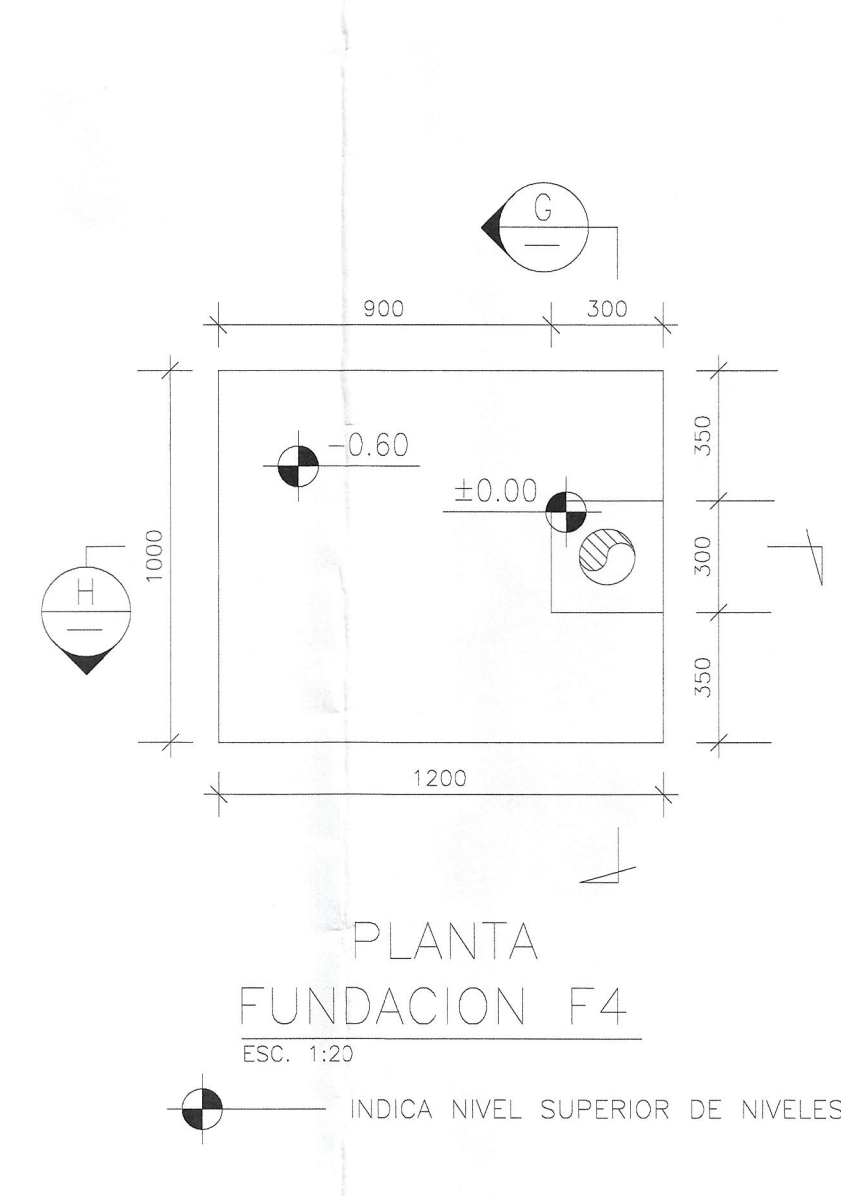
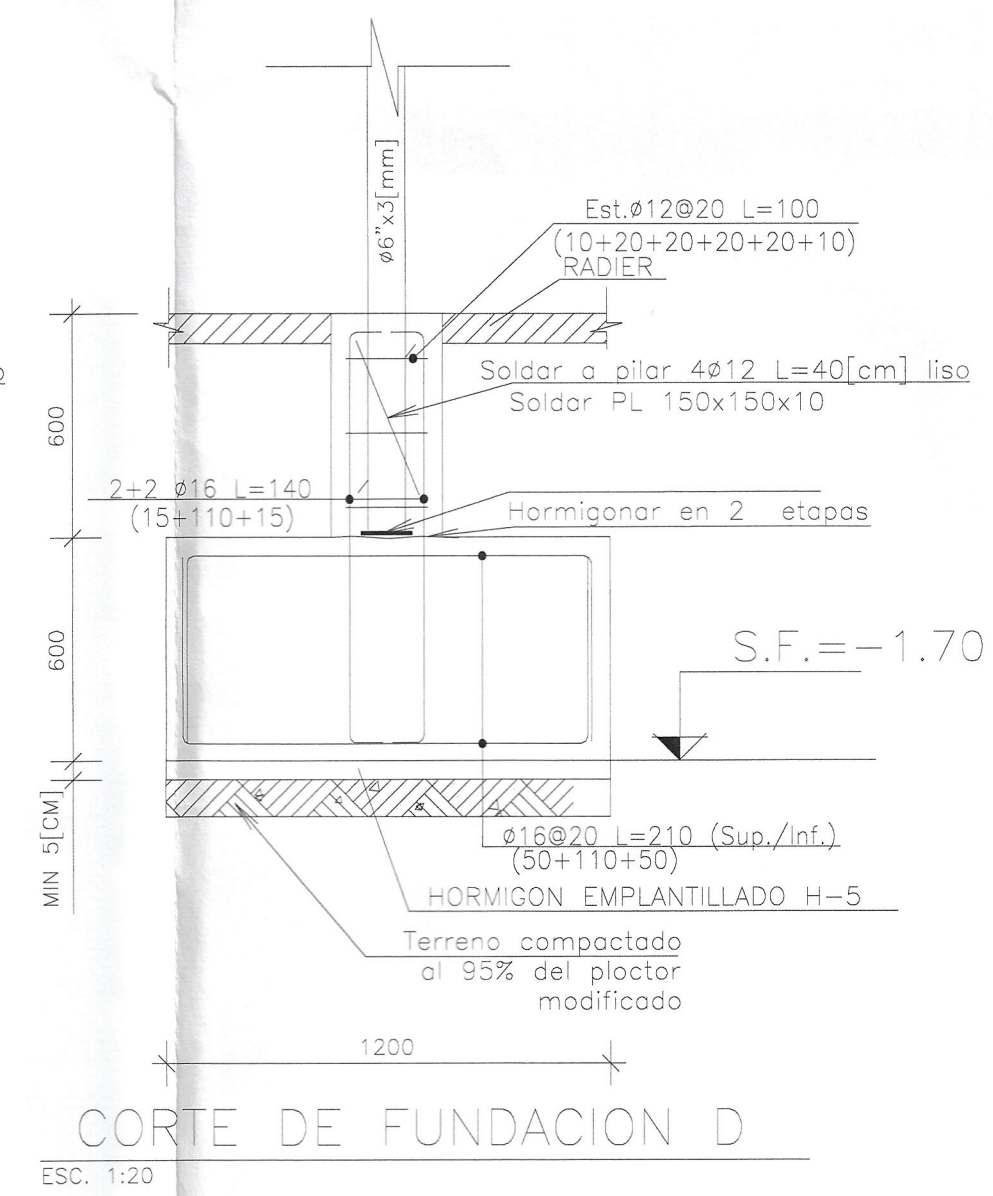
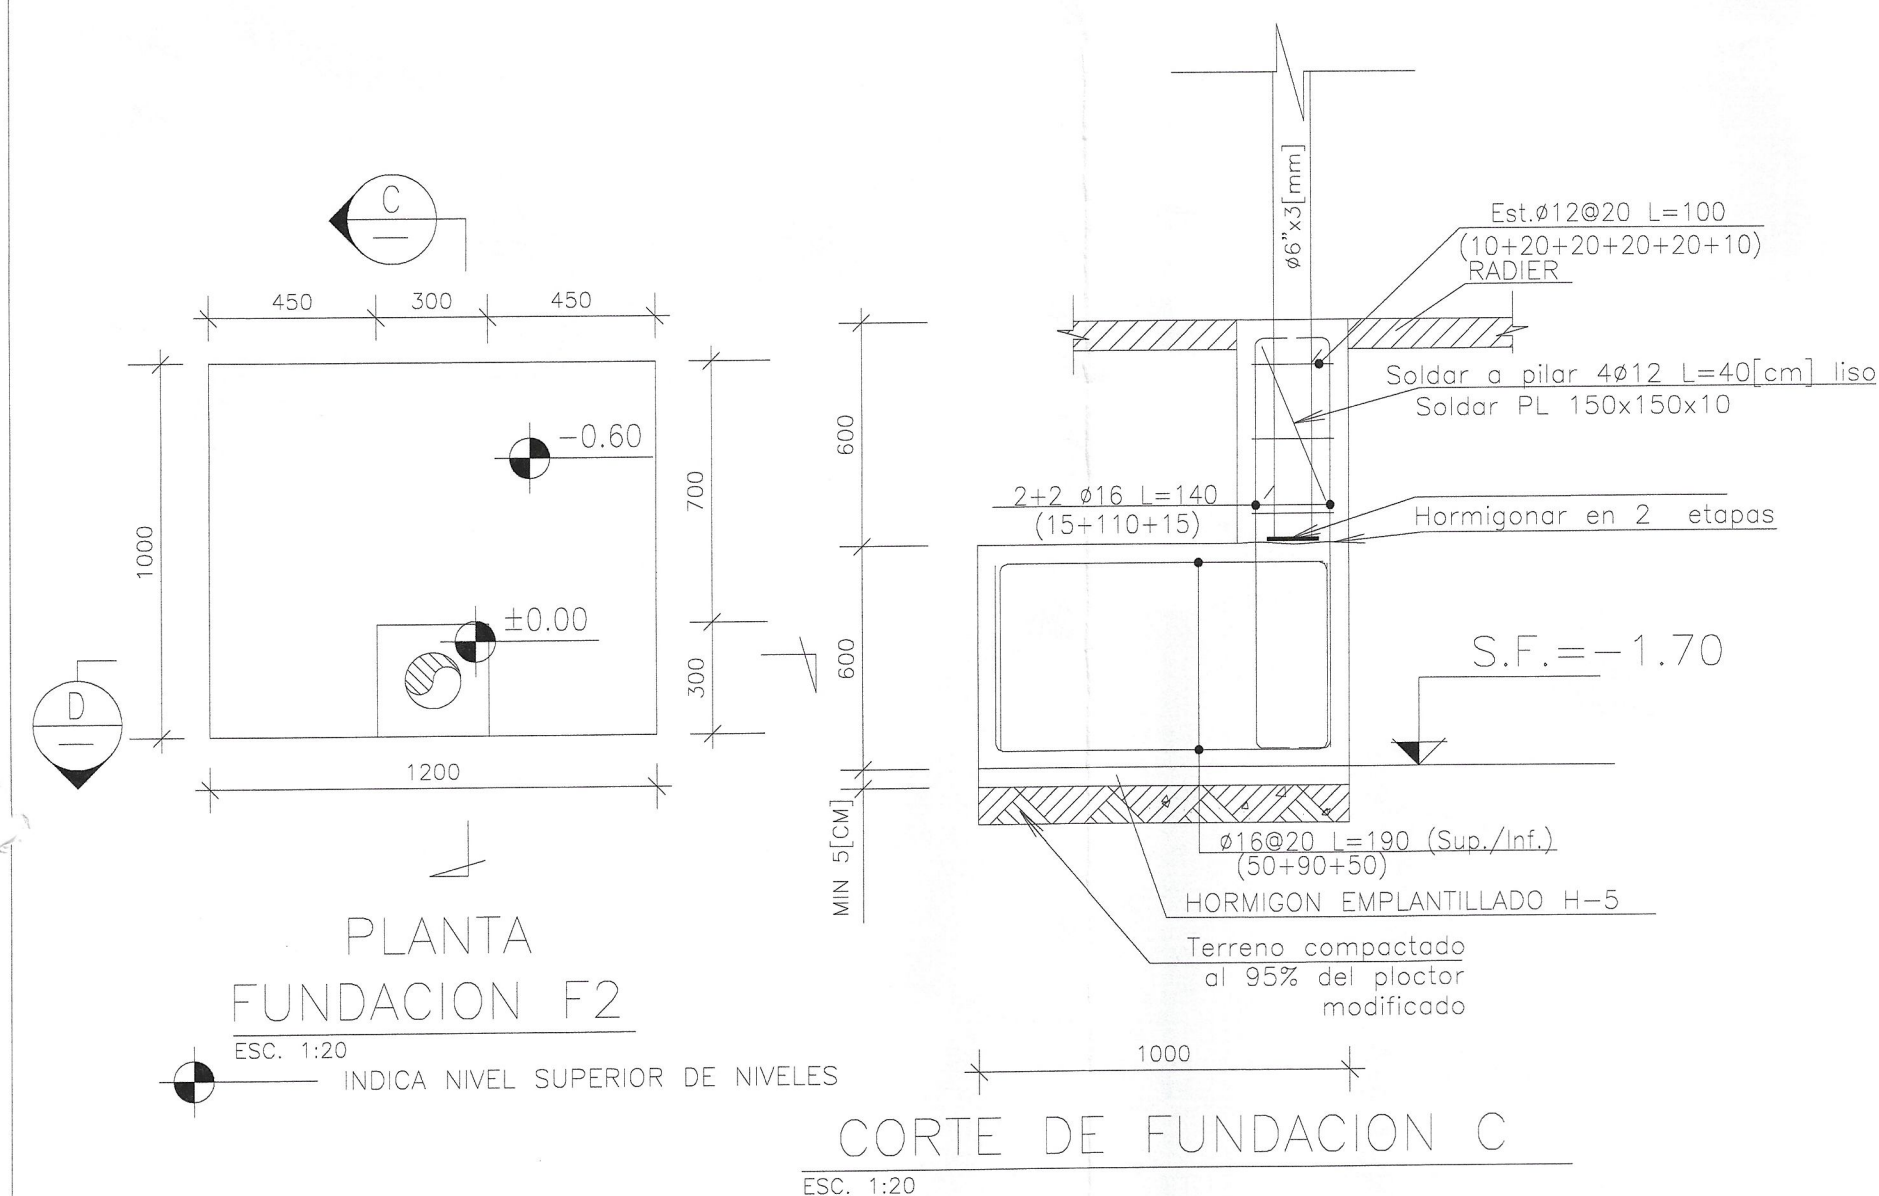
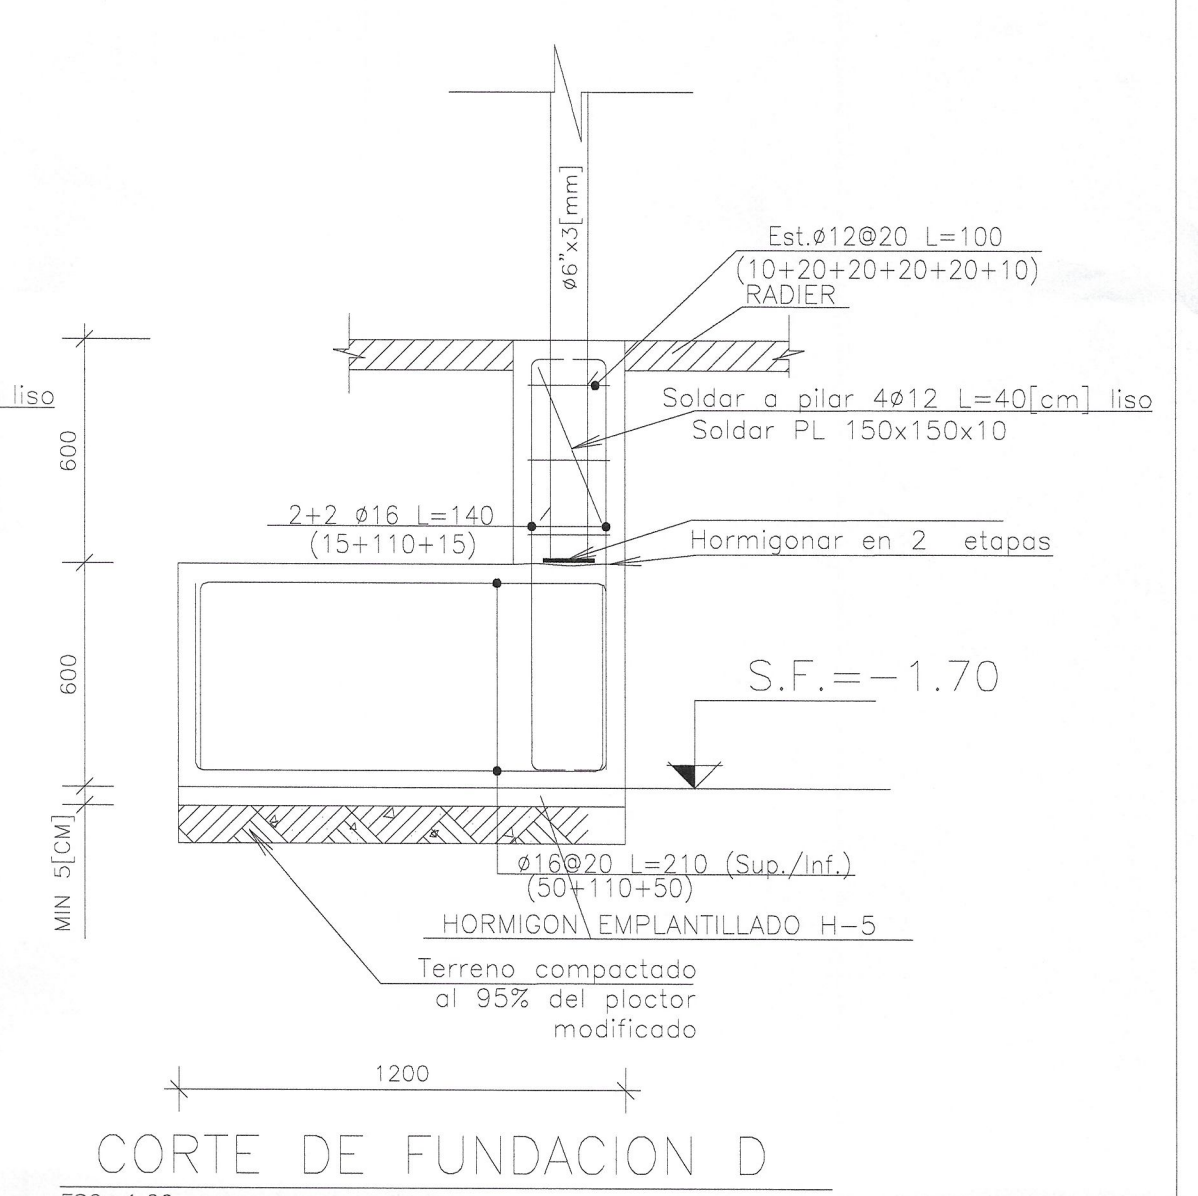
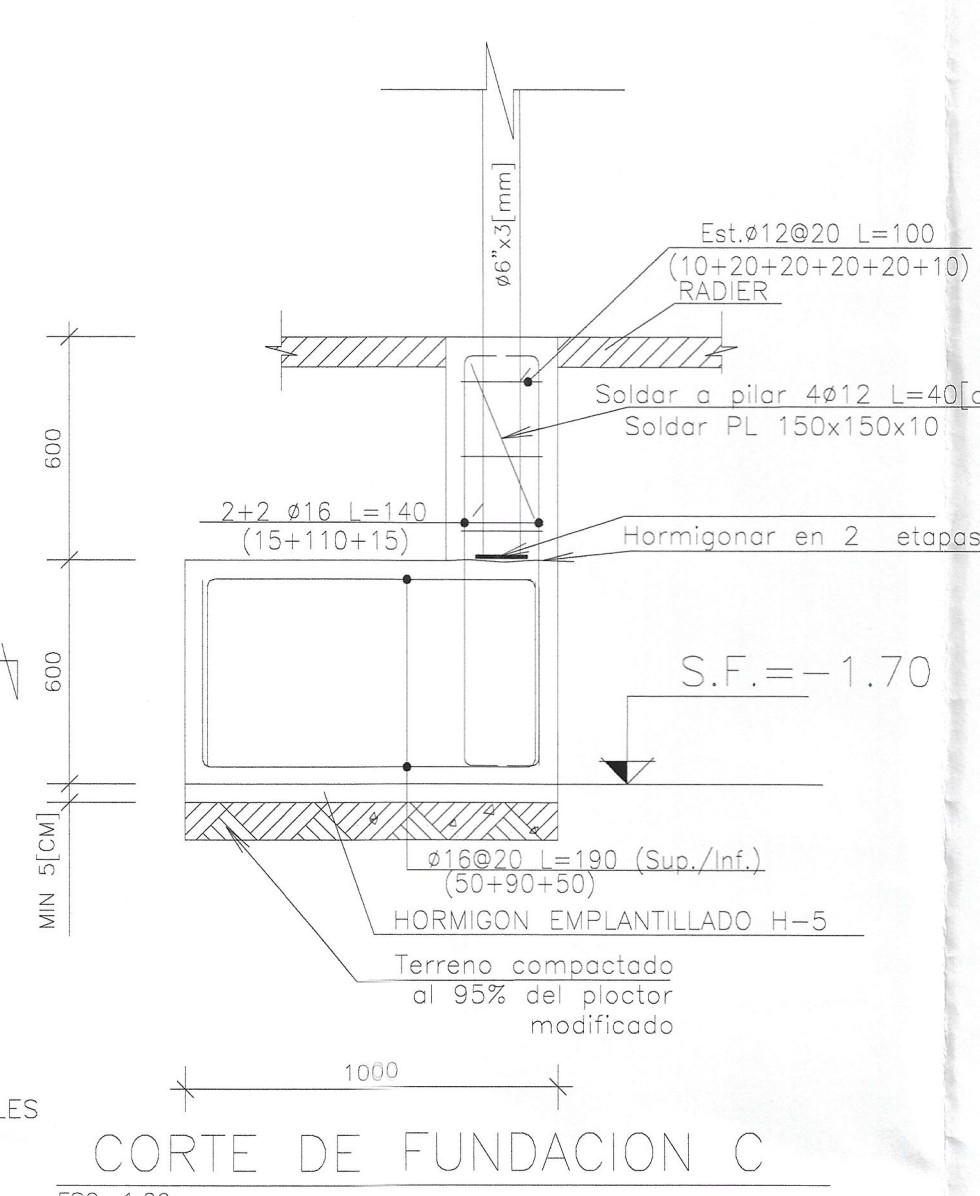
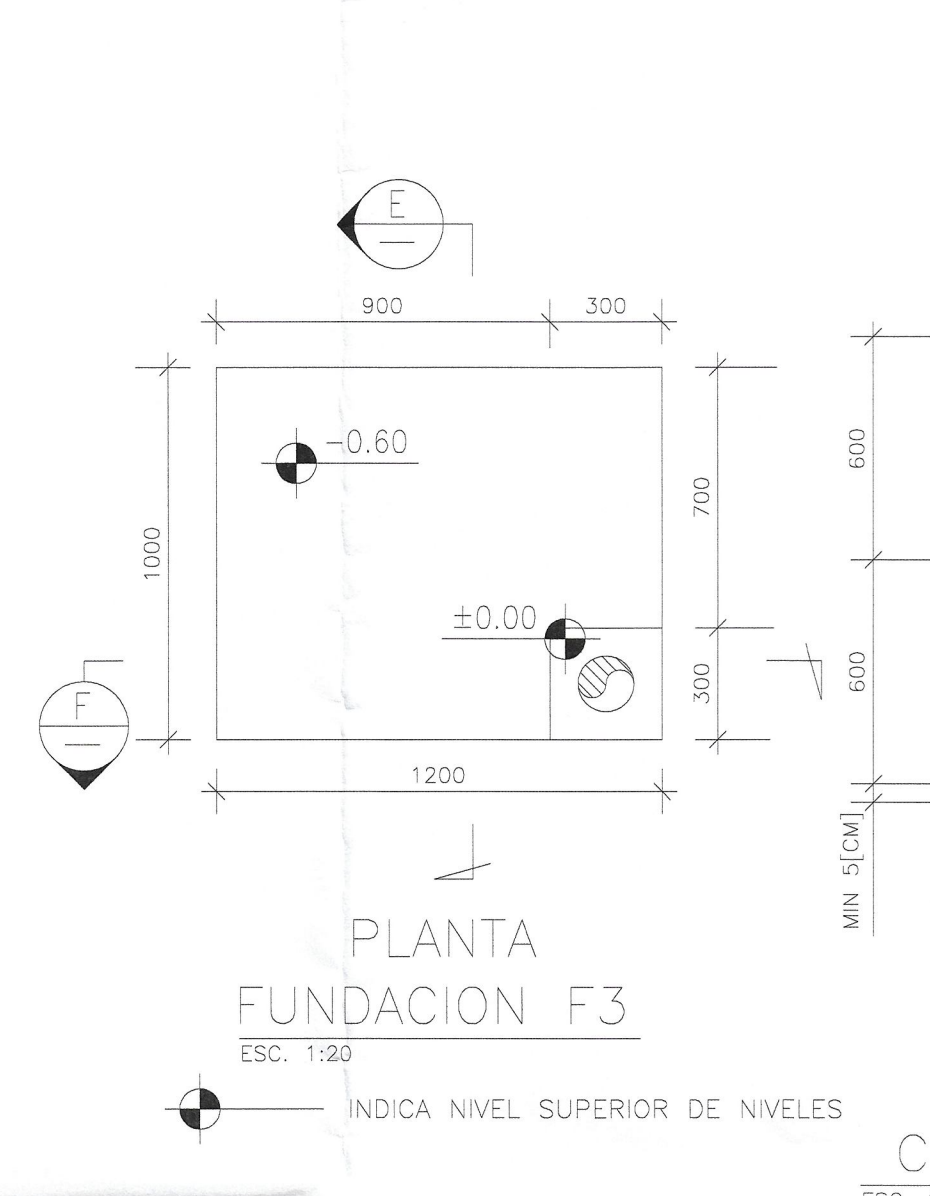
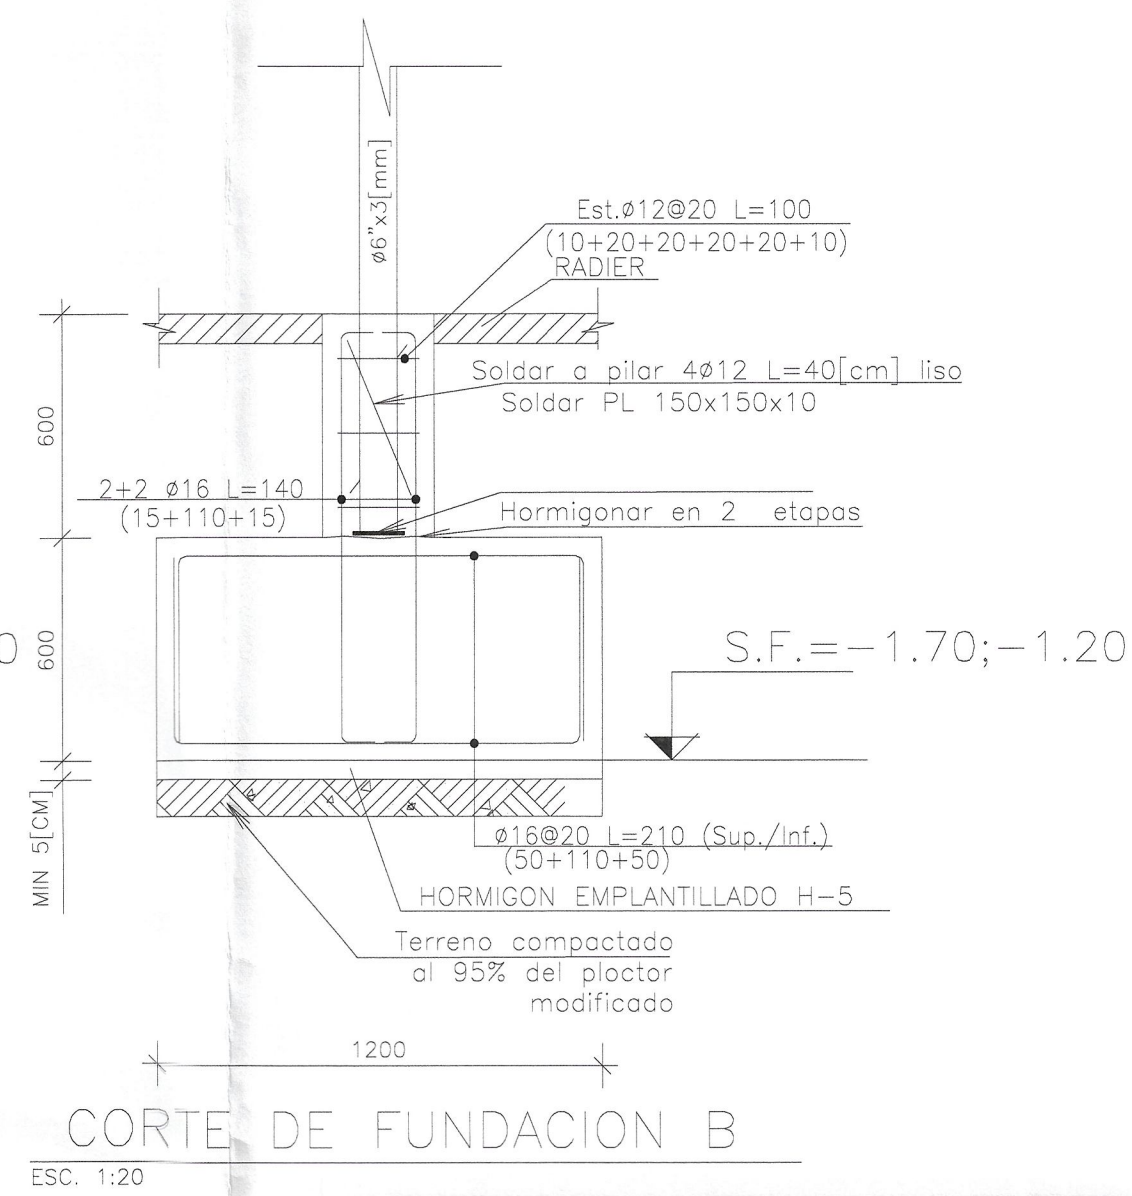


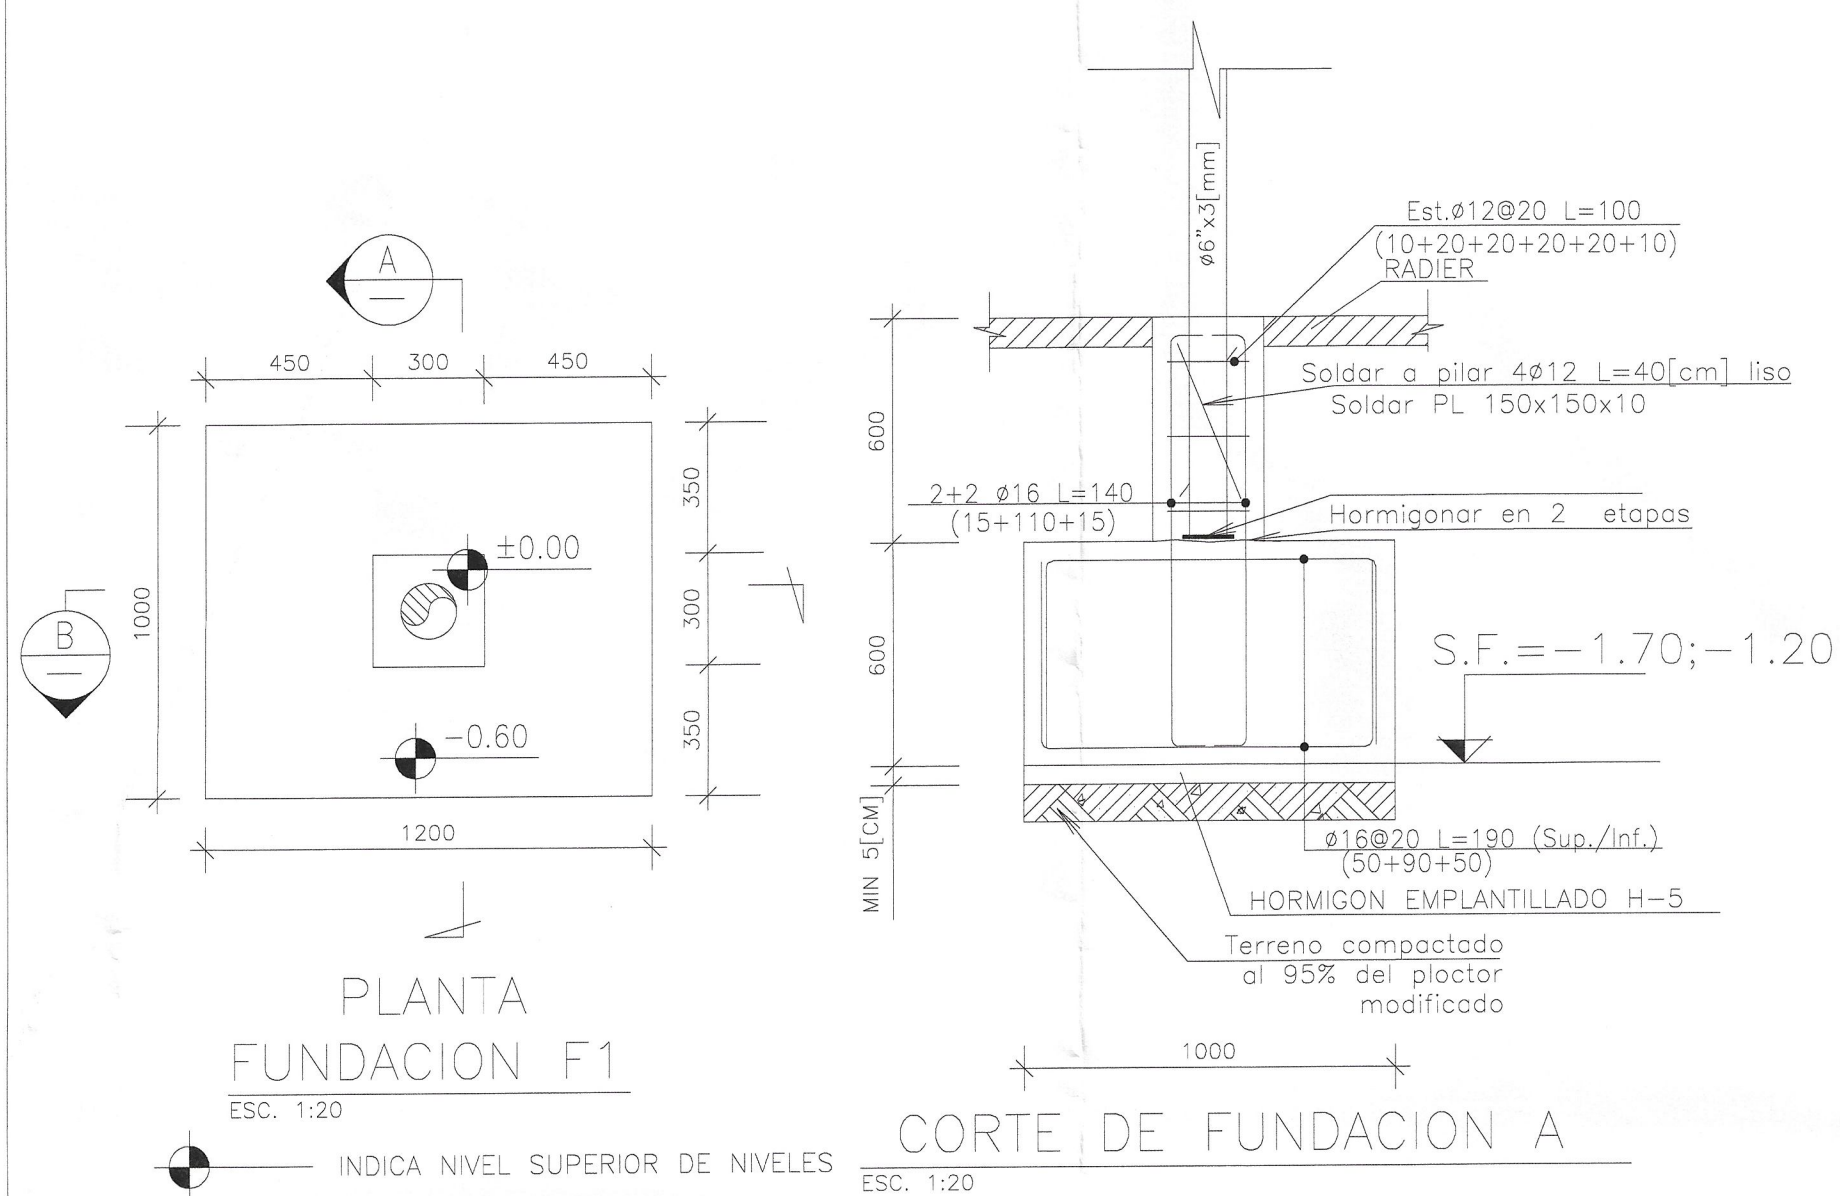

PROYECTO:	SOMBREADERO JARDIN LA HIGUERA DE RAPEL
CLIENTE:	ILUSTRE MUNICIPALIDAD DE MONTE PATRIA
UBICACION:	MONTE PATRIA
CONTENIDO:	FUNDACIONES F1, F2, F3 Y F4
PROYECTISTA:	MJA1919
ARCHIVO:	CAZ-1
PROYECTO:	MJA1919-PLA-Jardin la Higuera de Rapel
ARCHIVO:	CAZ-1
PROYECTO:	MJA1919-PLA-Jardin la Higuera de Rapel
ARCHIVO:	CAZ-1