




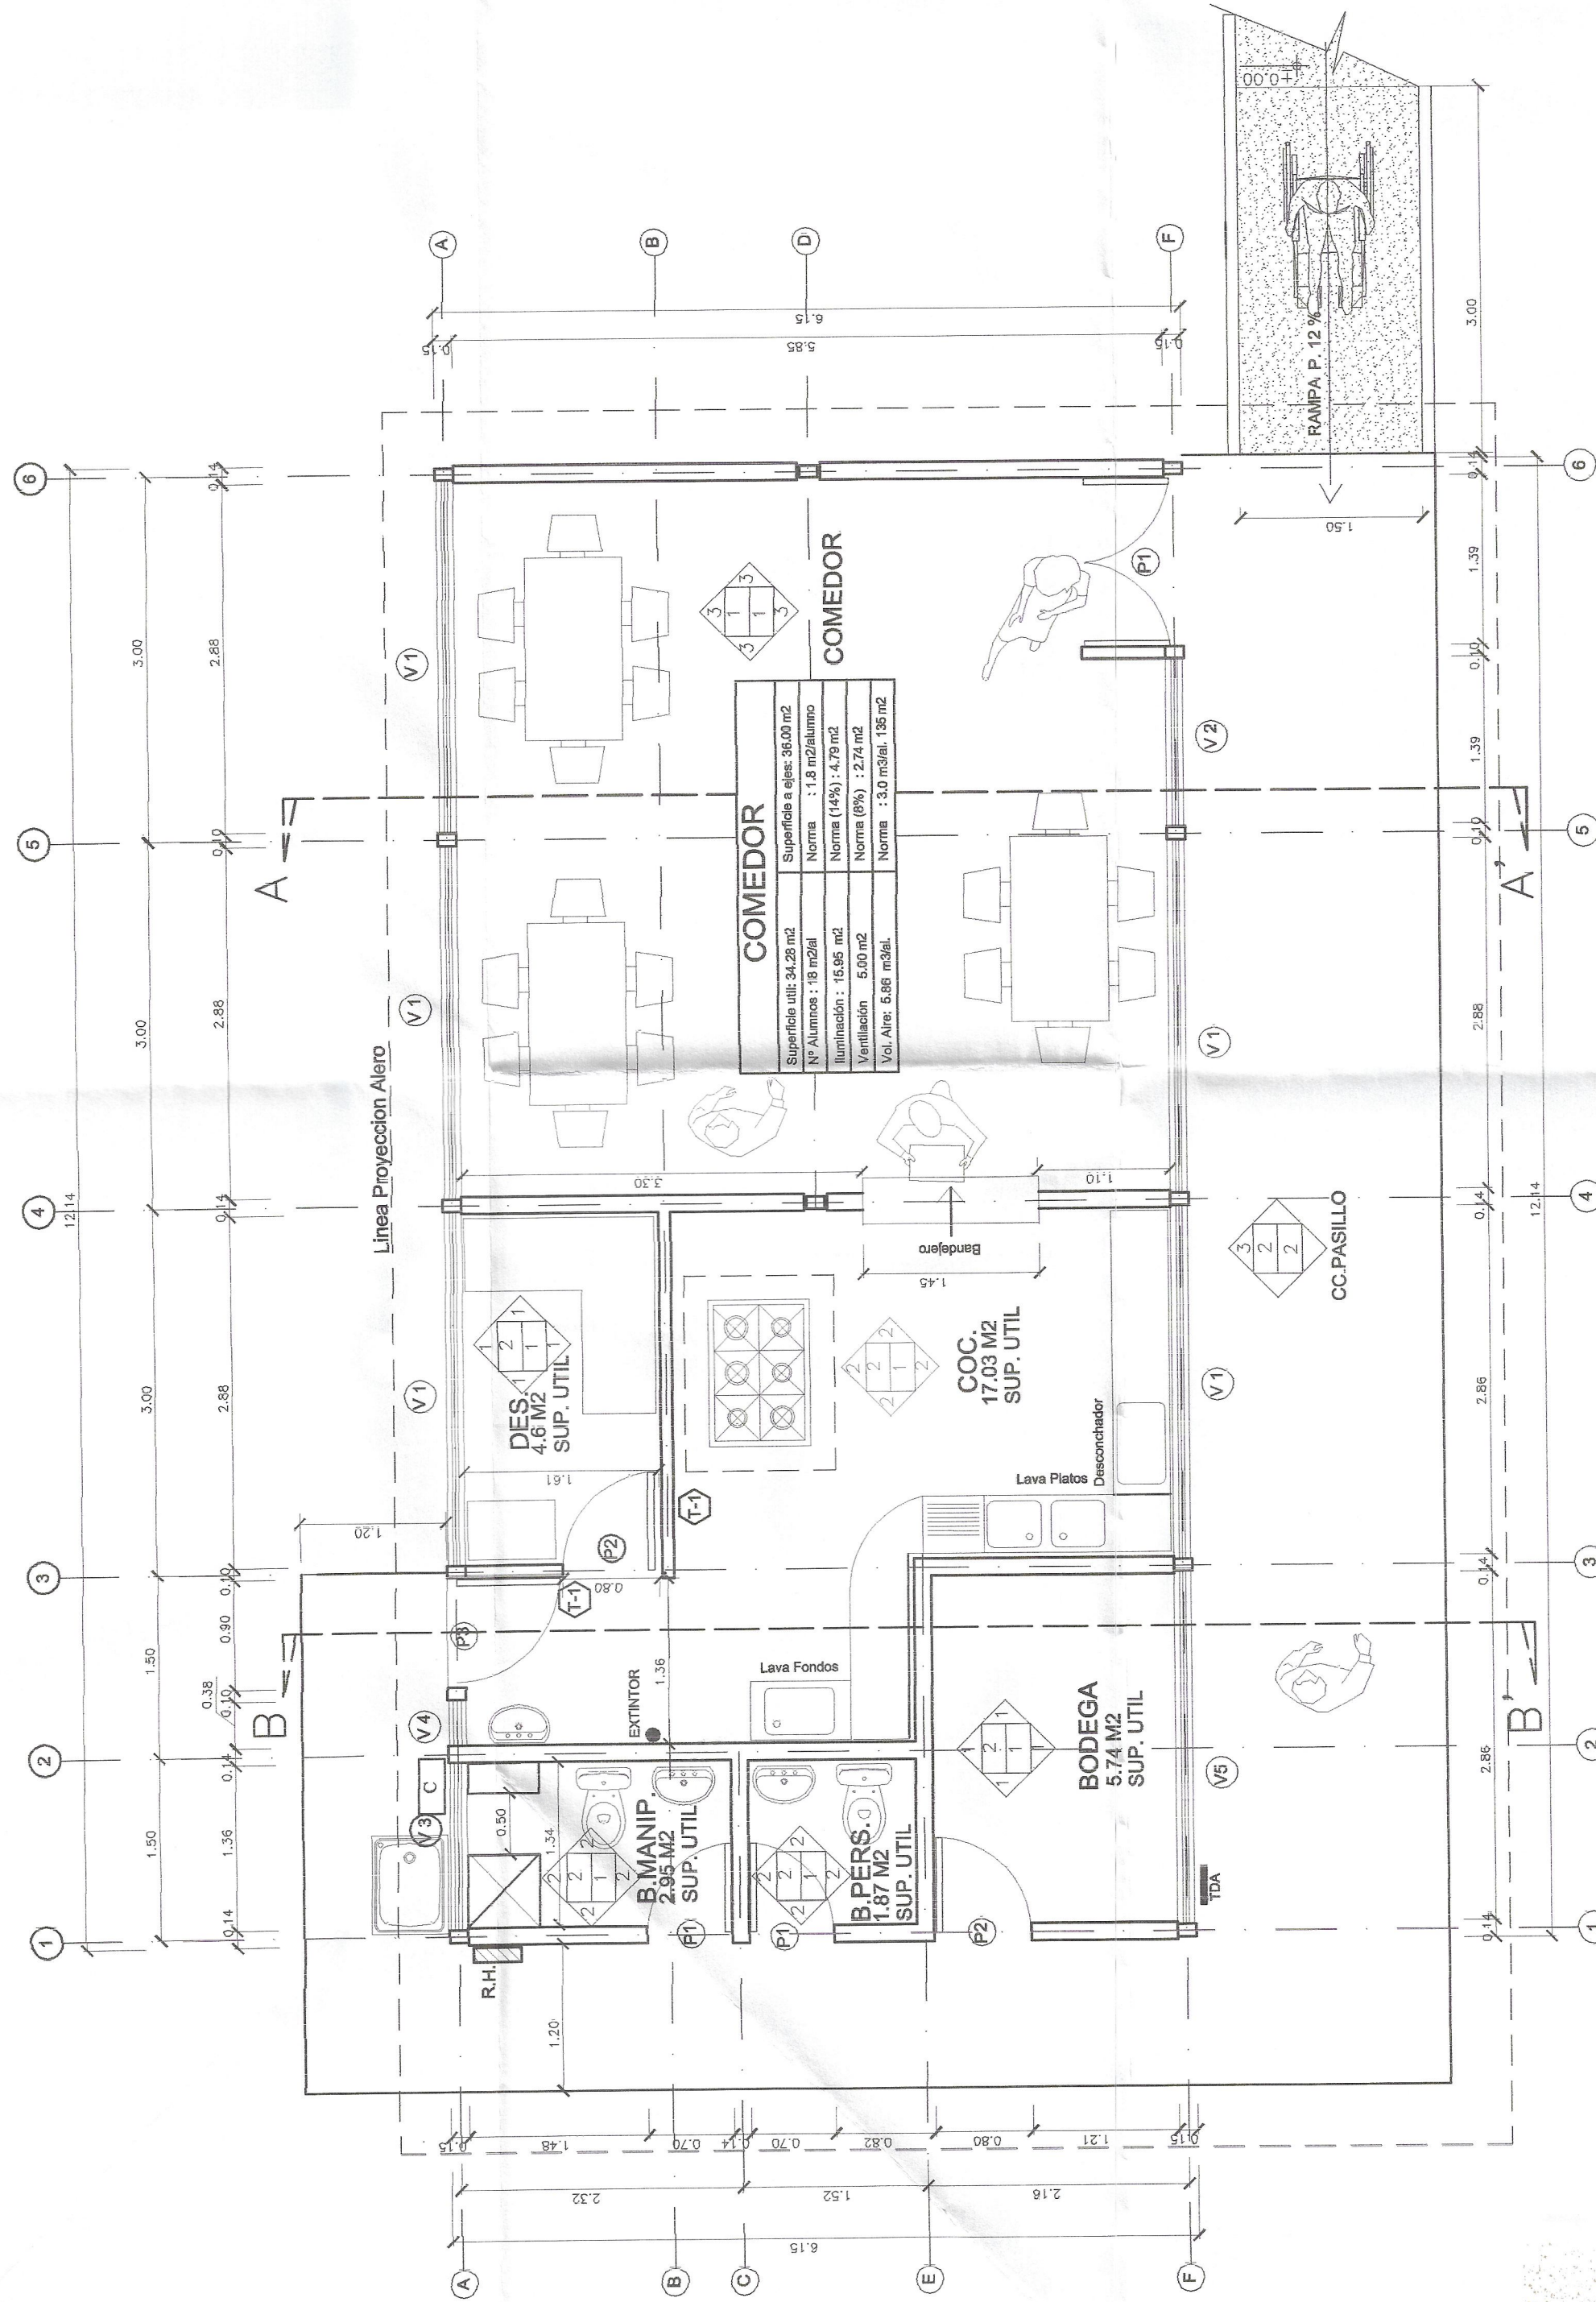


PLANTA DE ARQUITECTURA
ESC. 1 : 50

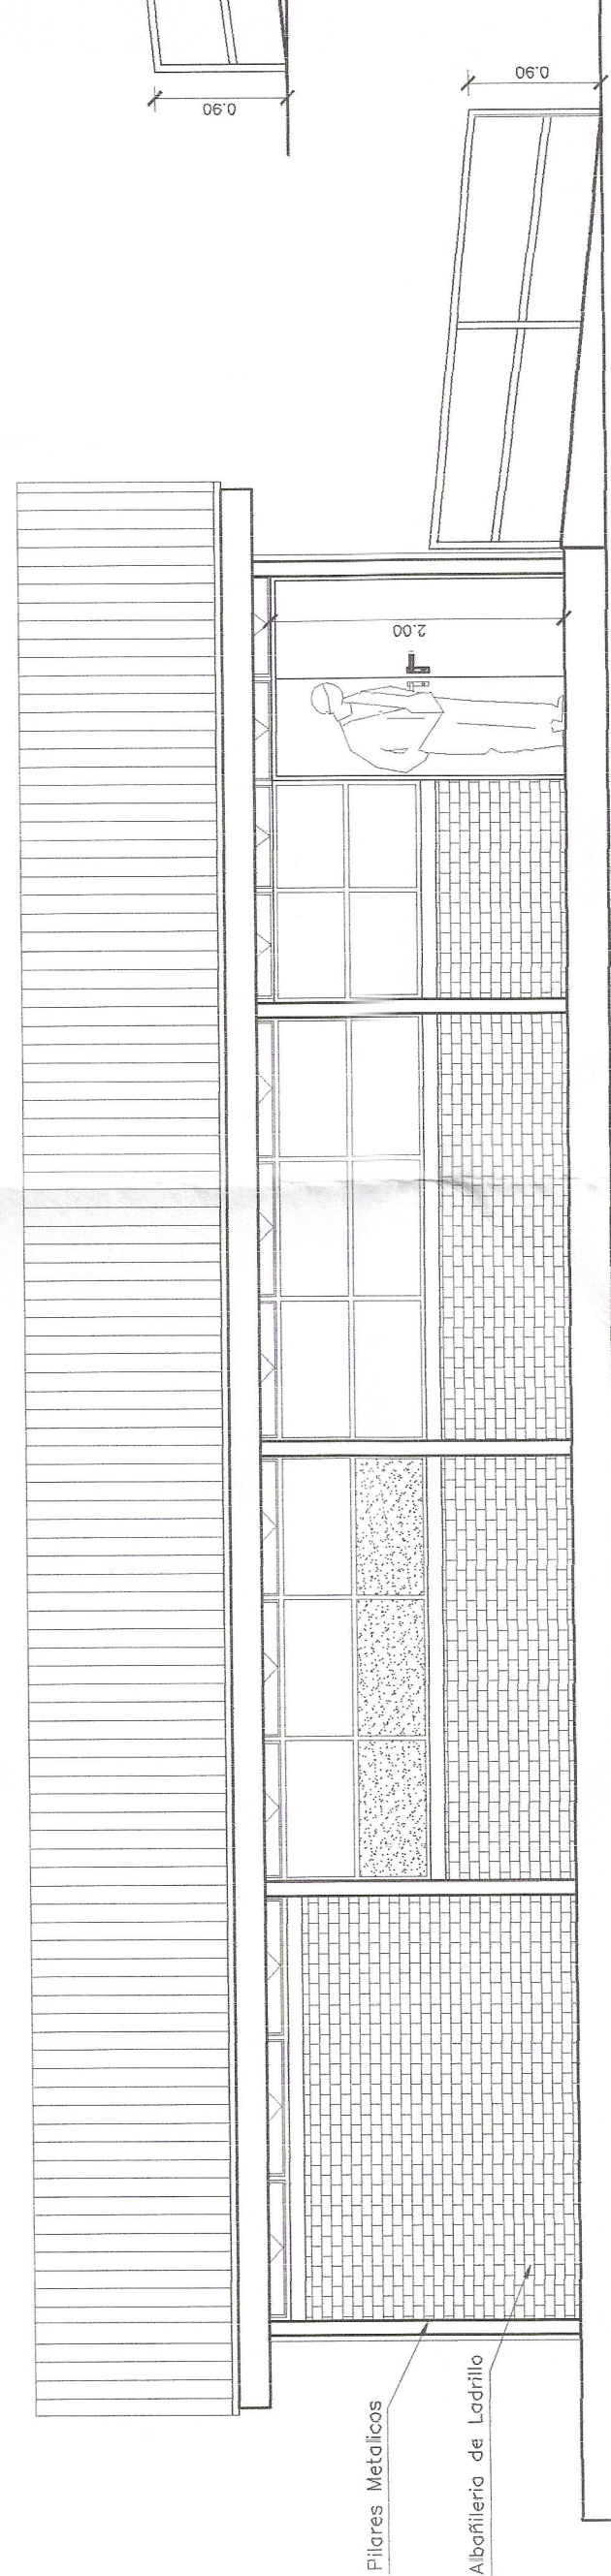


ELEVACION PRINCIPAL
ESC. 1 : 50

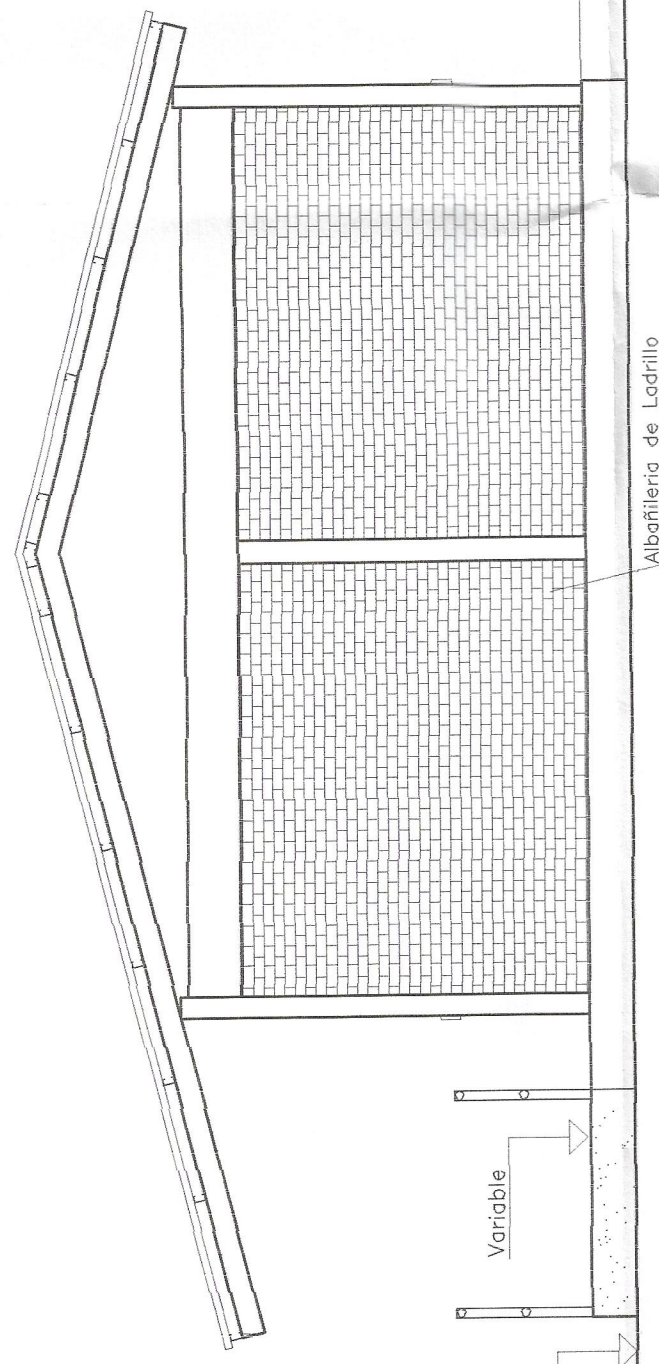


ELEVACION LAT. DERECHA
ESC. 1 : 50

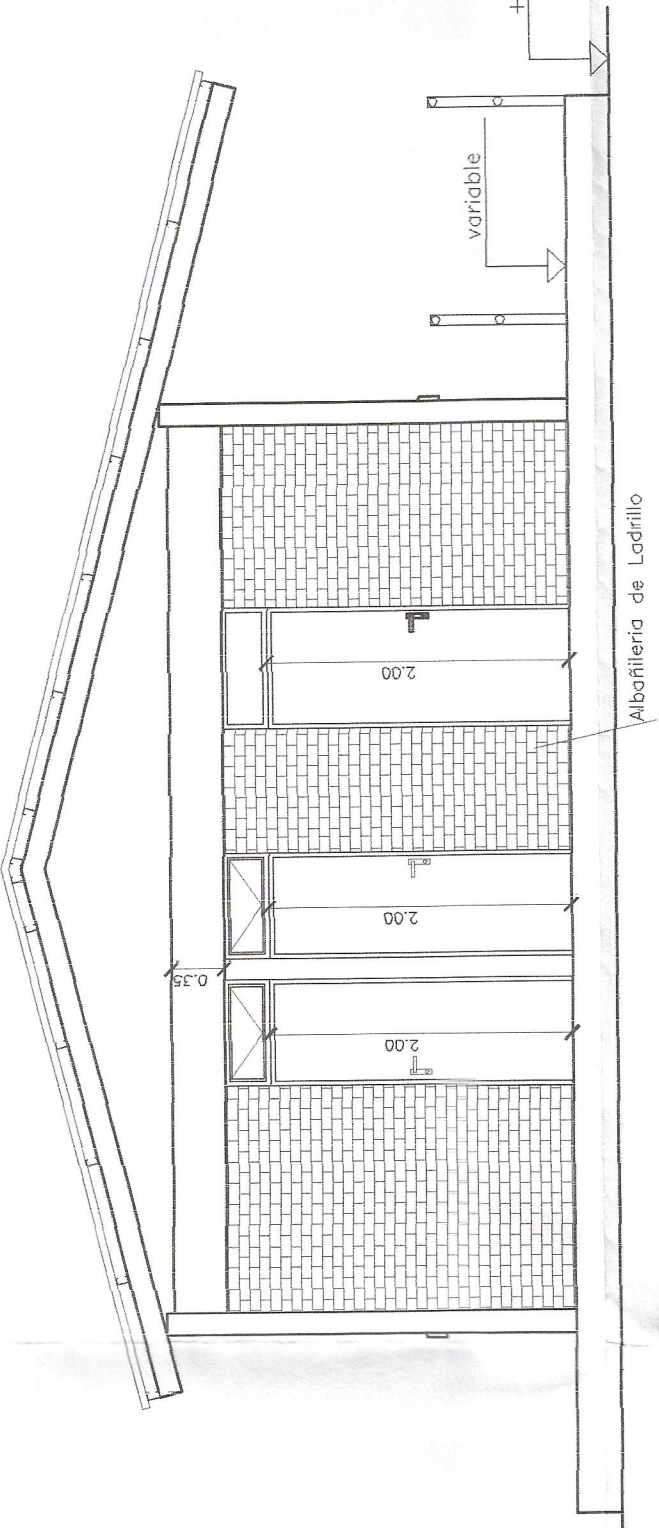


ELEVACION LAT. IZQUIERDA
ESC. 1 : 50

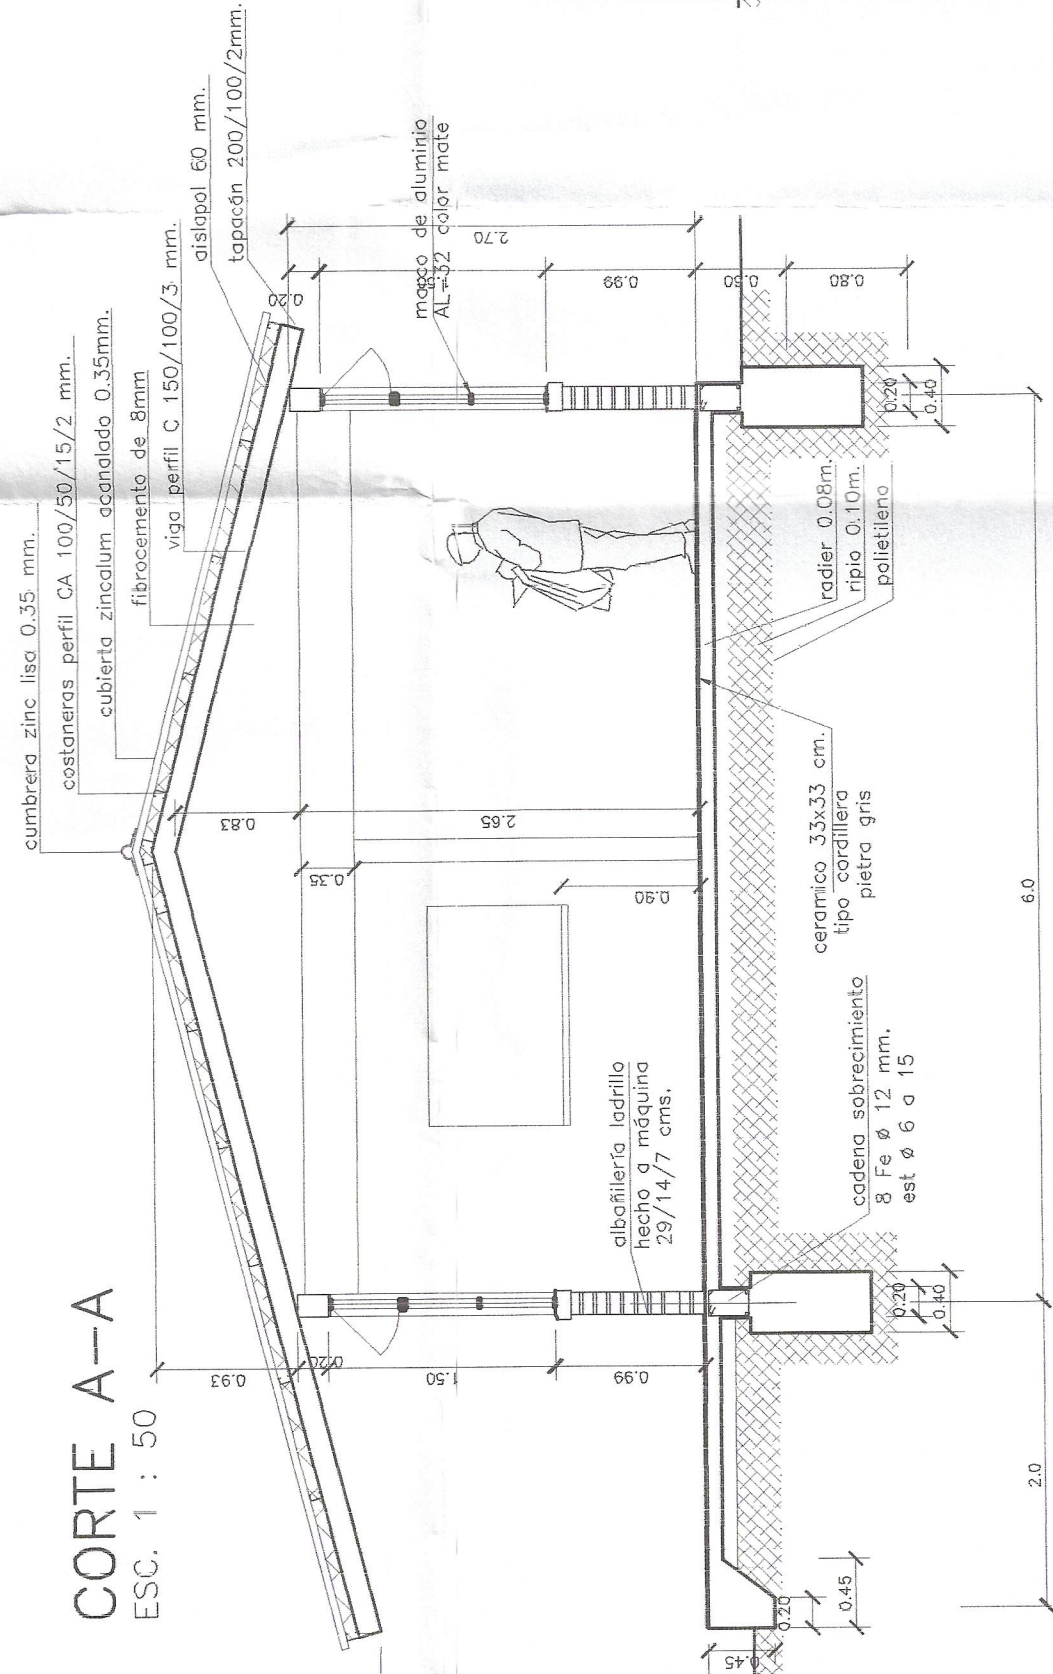

CORTE A-A
ESC. 1 : 50

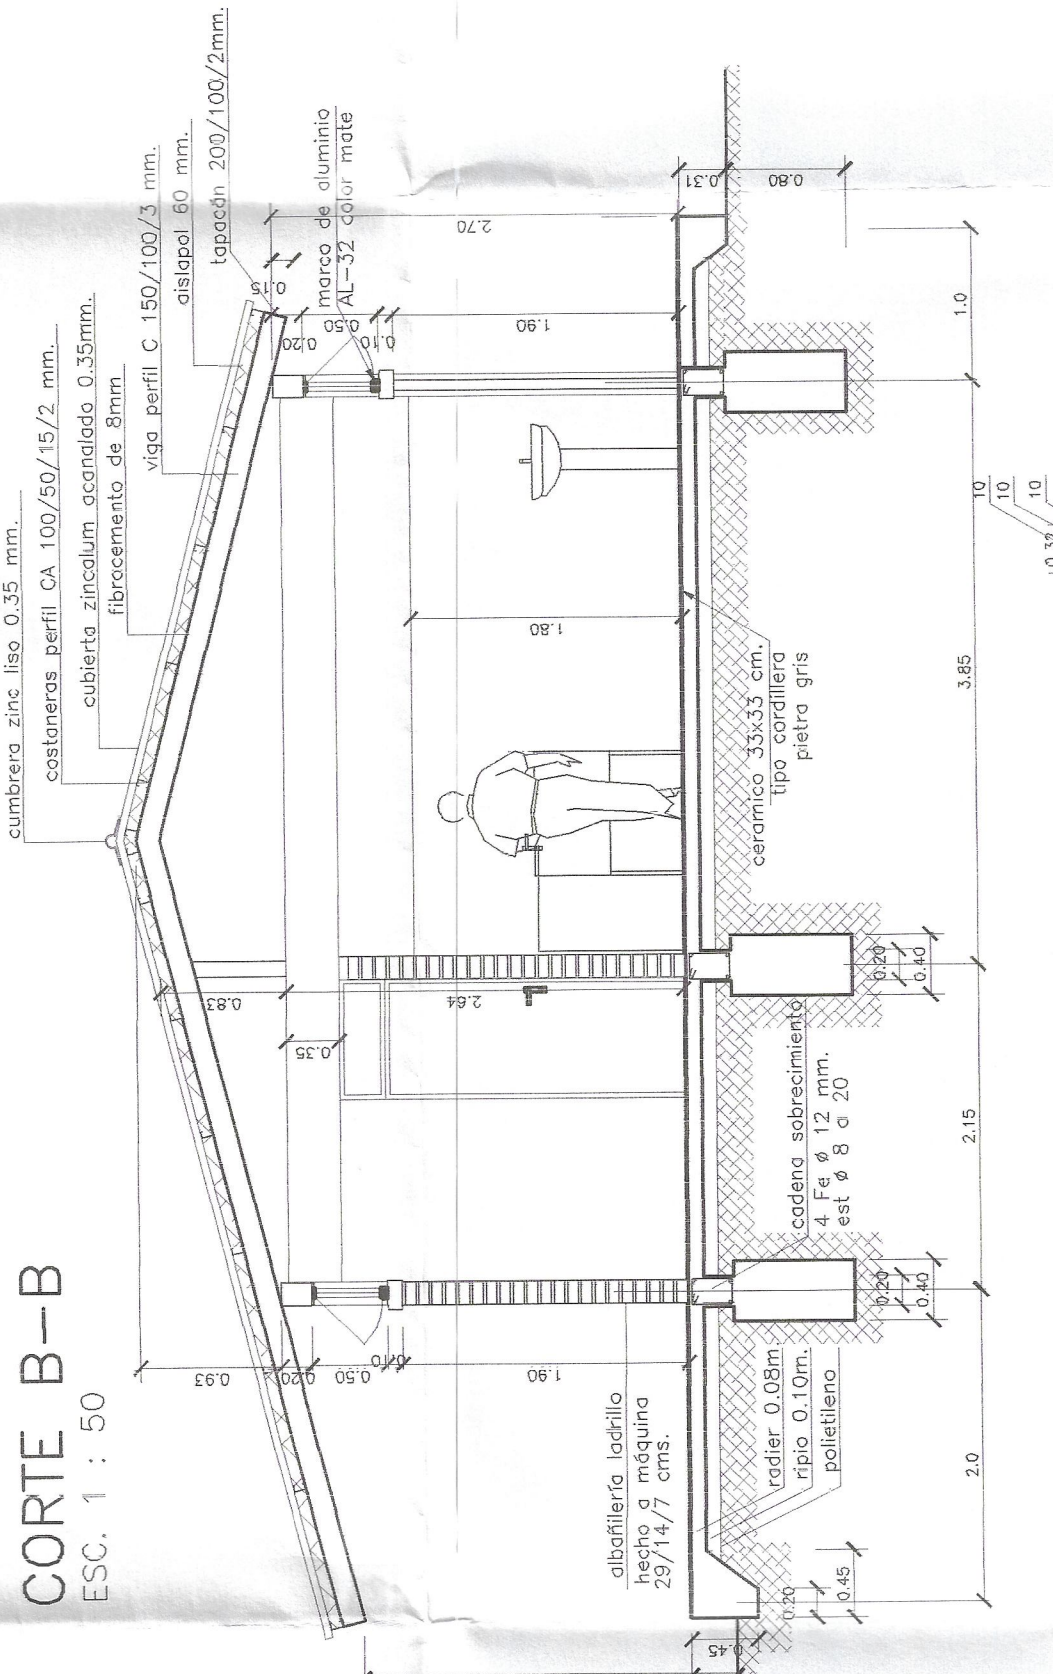


CORTE B-B
ESC. 1 : 50

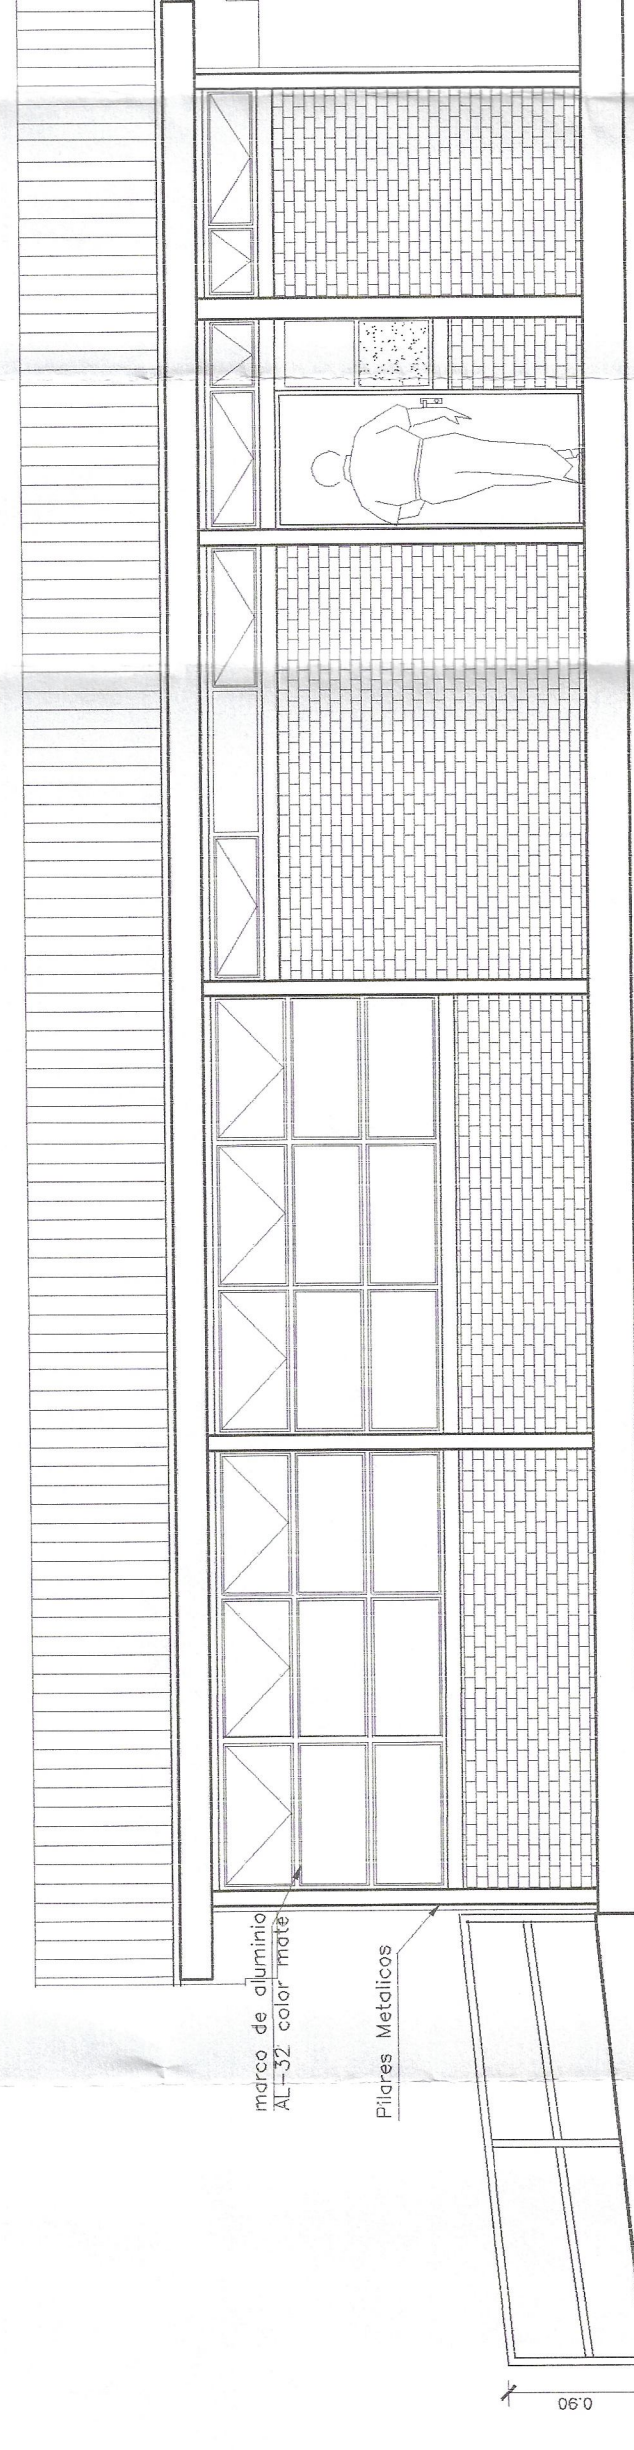

ELEVACION POSTERIOR
ESC. 1 : 50


PLANTA MOBILIARIO COCINA
ESCALA 1:100

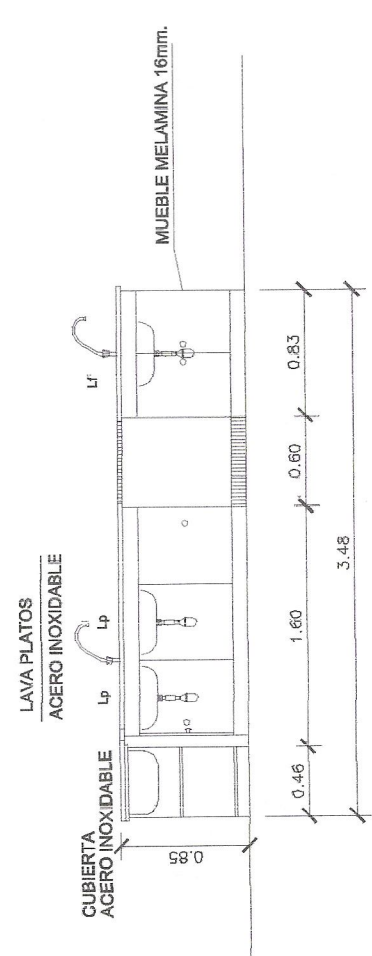

ELEVACION MOBILIARIO COCINA
ESCALA 1:100

PROYECTO OBRA NUEVA
AMPLIACION ESCUELA HIGUERAS DE RAPEL
COMEDOR Y SS.HH. 106.53 M2.

UBICACION : CAMINO PUEBLO S/N
LOCALIDAD : HIGUERAS DE RAPEL
COMUNA : MONTE PATRIA

PROPIETARIO
I. MUNICIPALIDAD DE MONTE PATRIA
R.U.T 69.040.800-7

FIRMA
REP. LEGAL MUNICIPALIDAD MONTE PATRIA

FIRMA
ALEN FLORES OWENS
ARQUITECTO

LAMINA
3-4

MARIA ELENA PARRA ALVARO
PROYECTO ESCUELA HIGUERAS DE RAPEL
1° CATEGORIA 100 M2